

# GLOCKENTHÜRMCHEM.

Fig. 1.

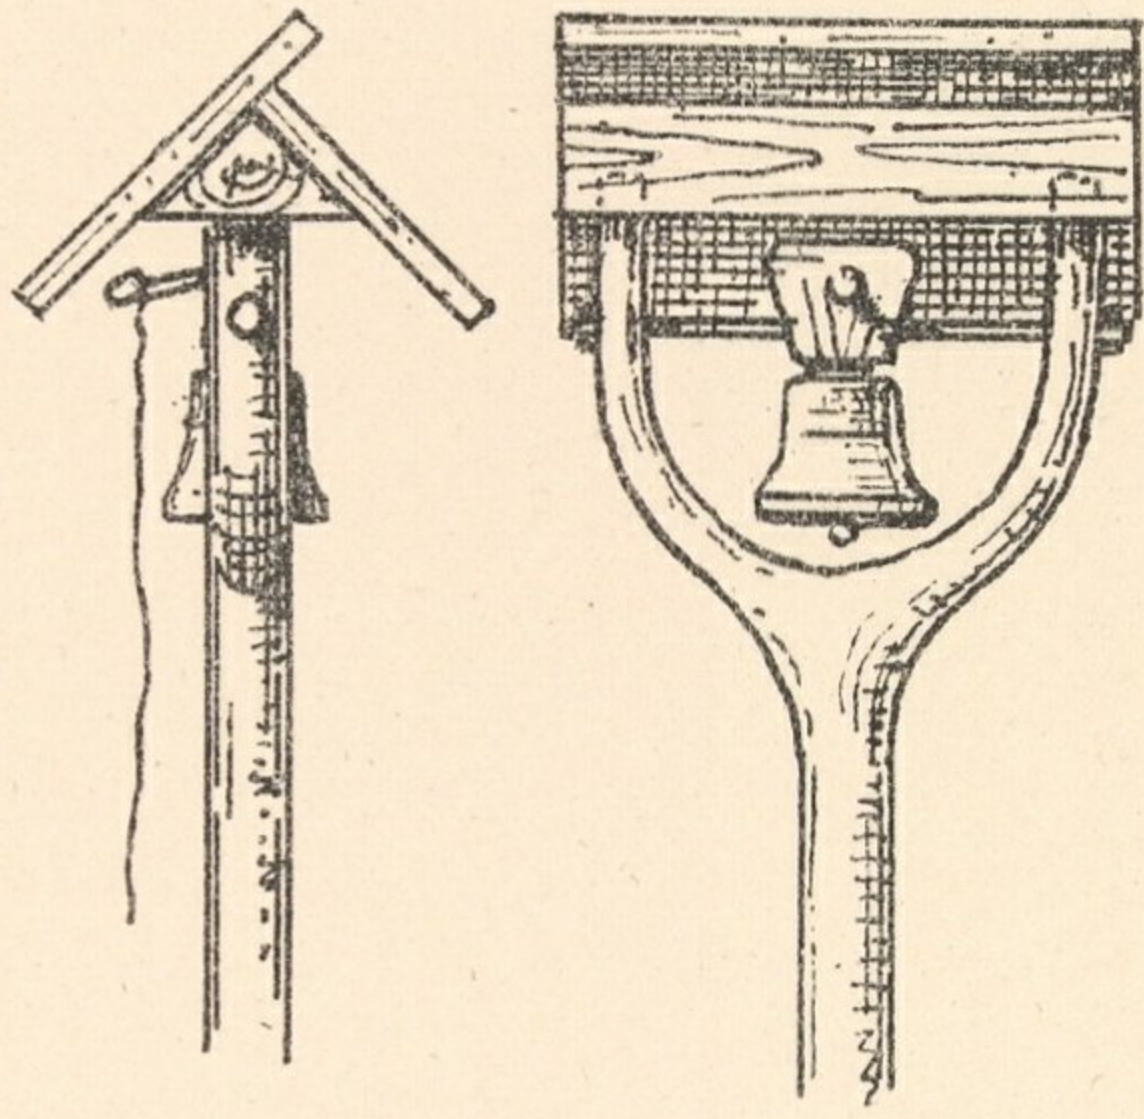


Fig. 5.

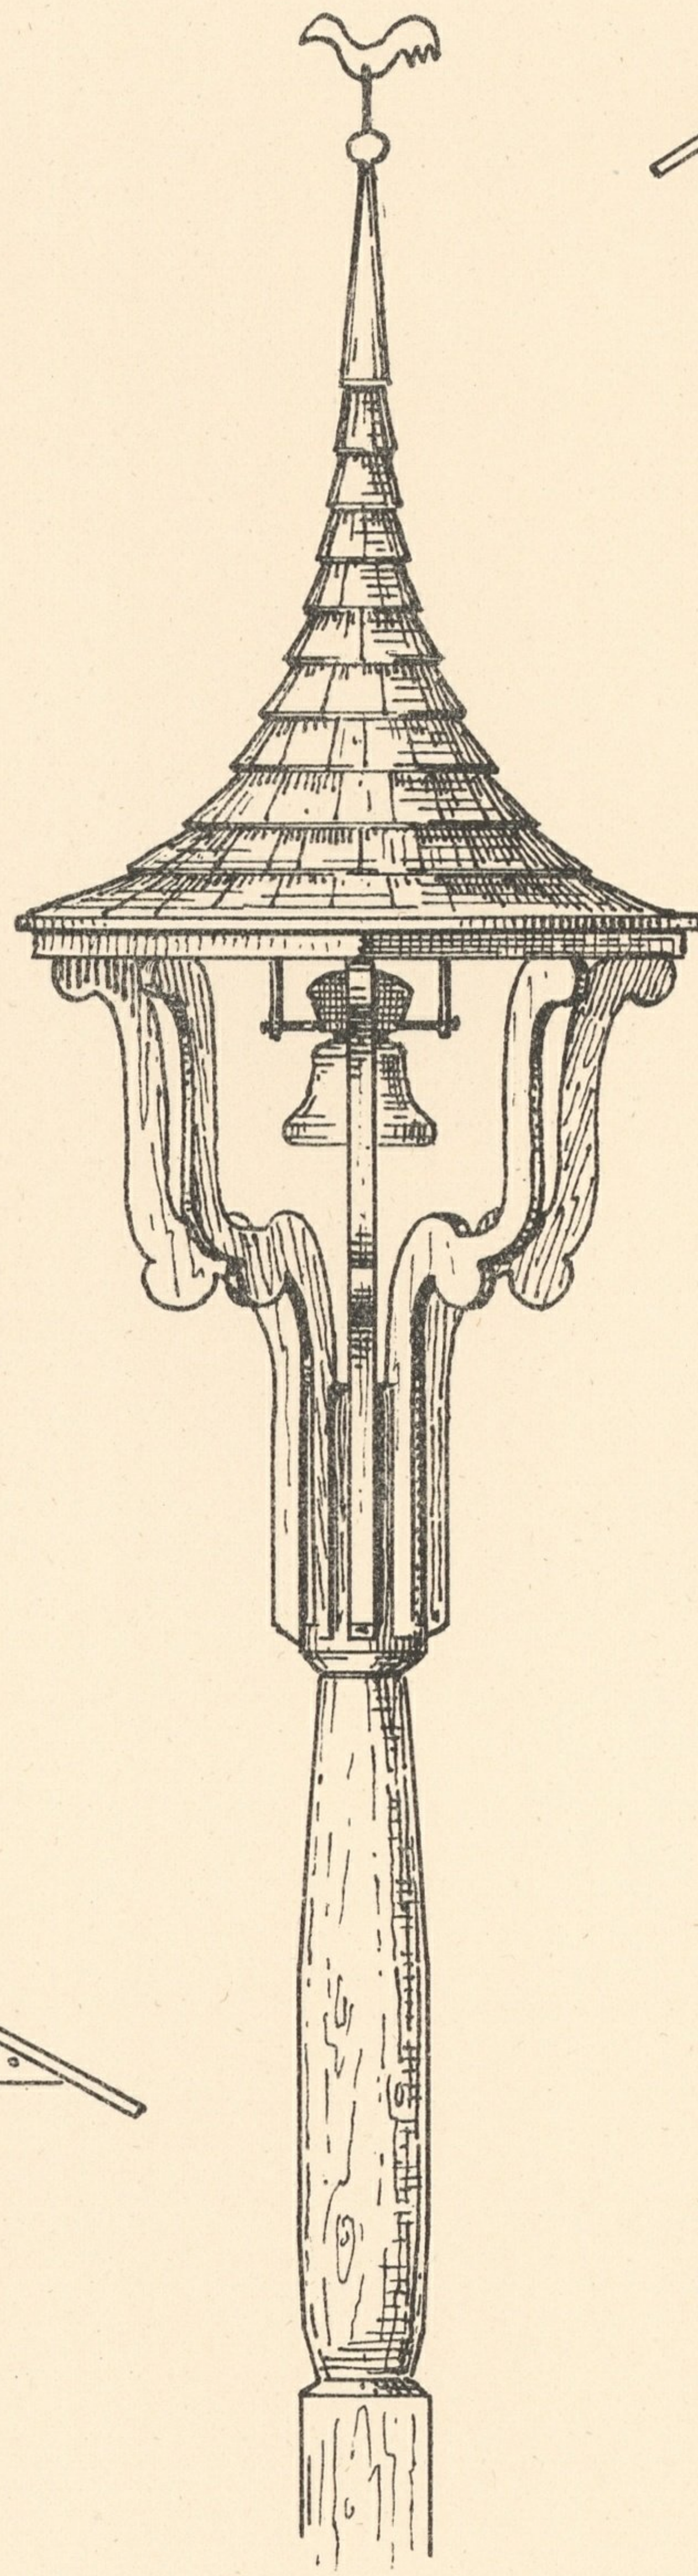


Fig. 2.

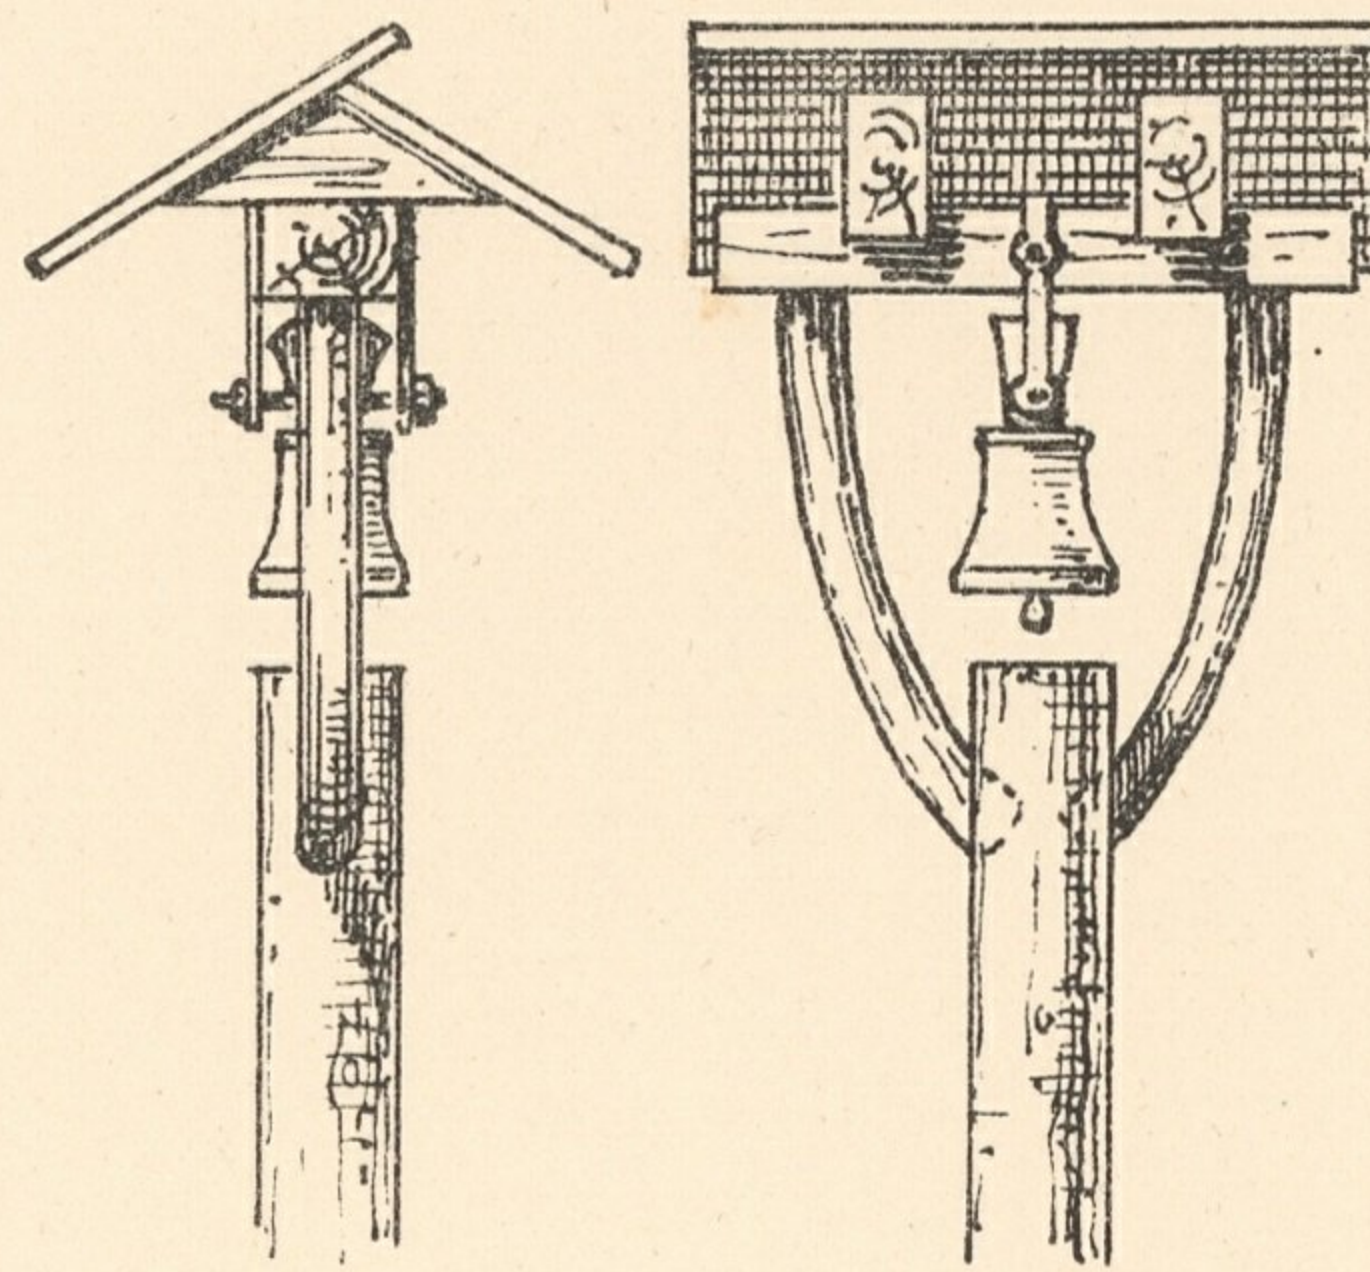


Fig. 5 a.

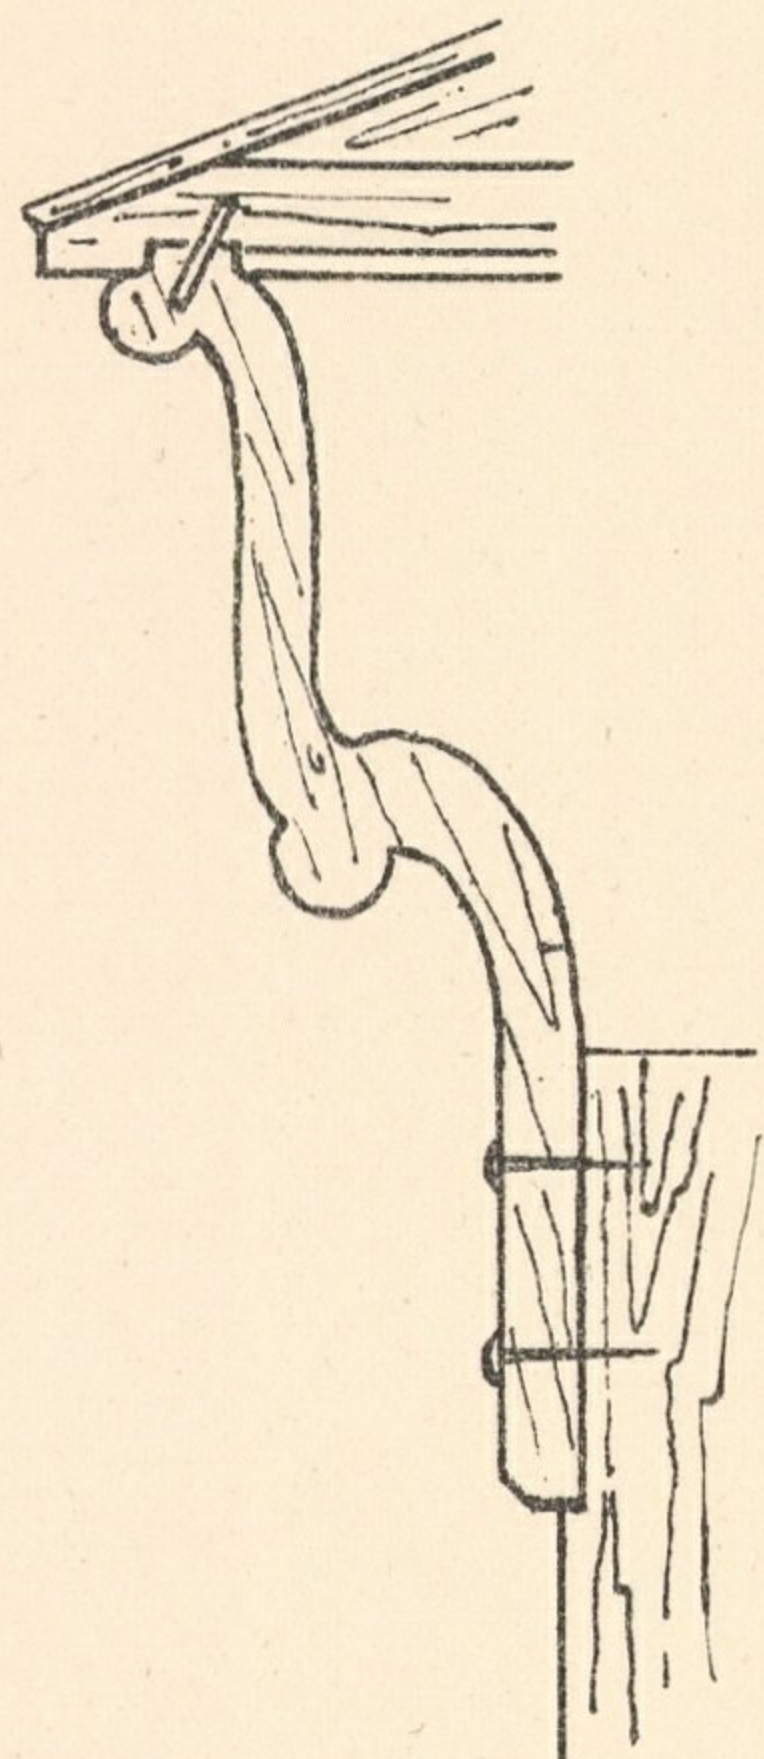


Fig. 5 b.

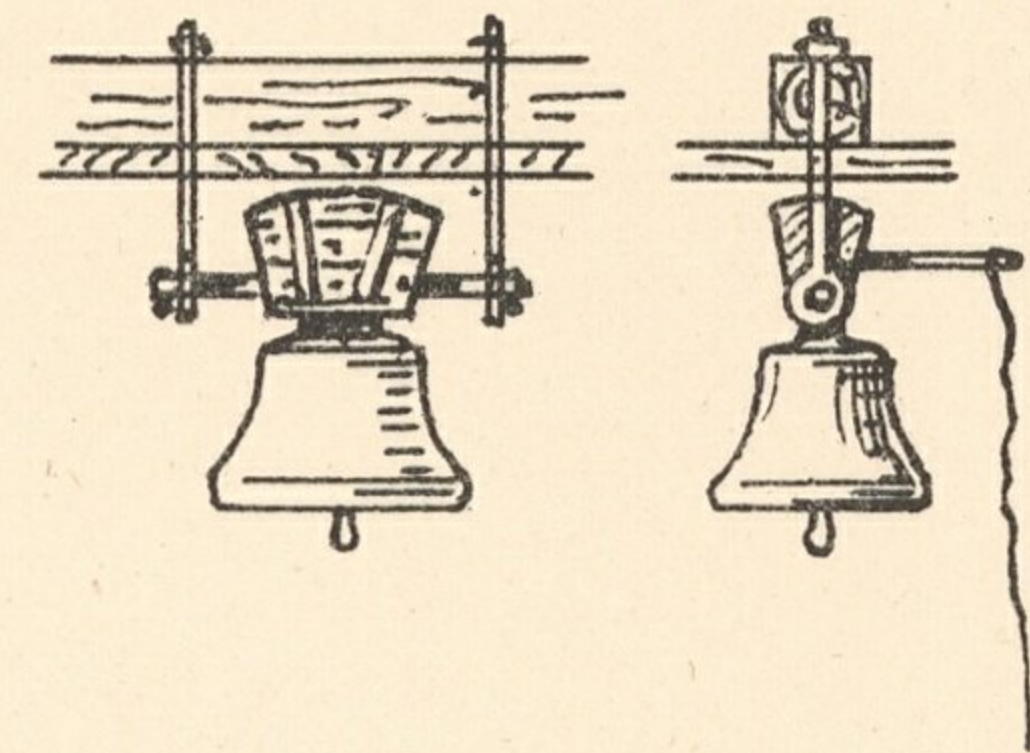


Fig. 3.

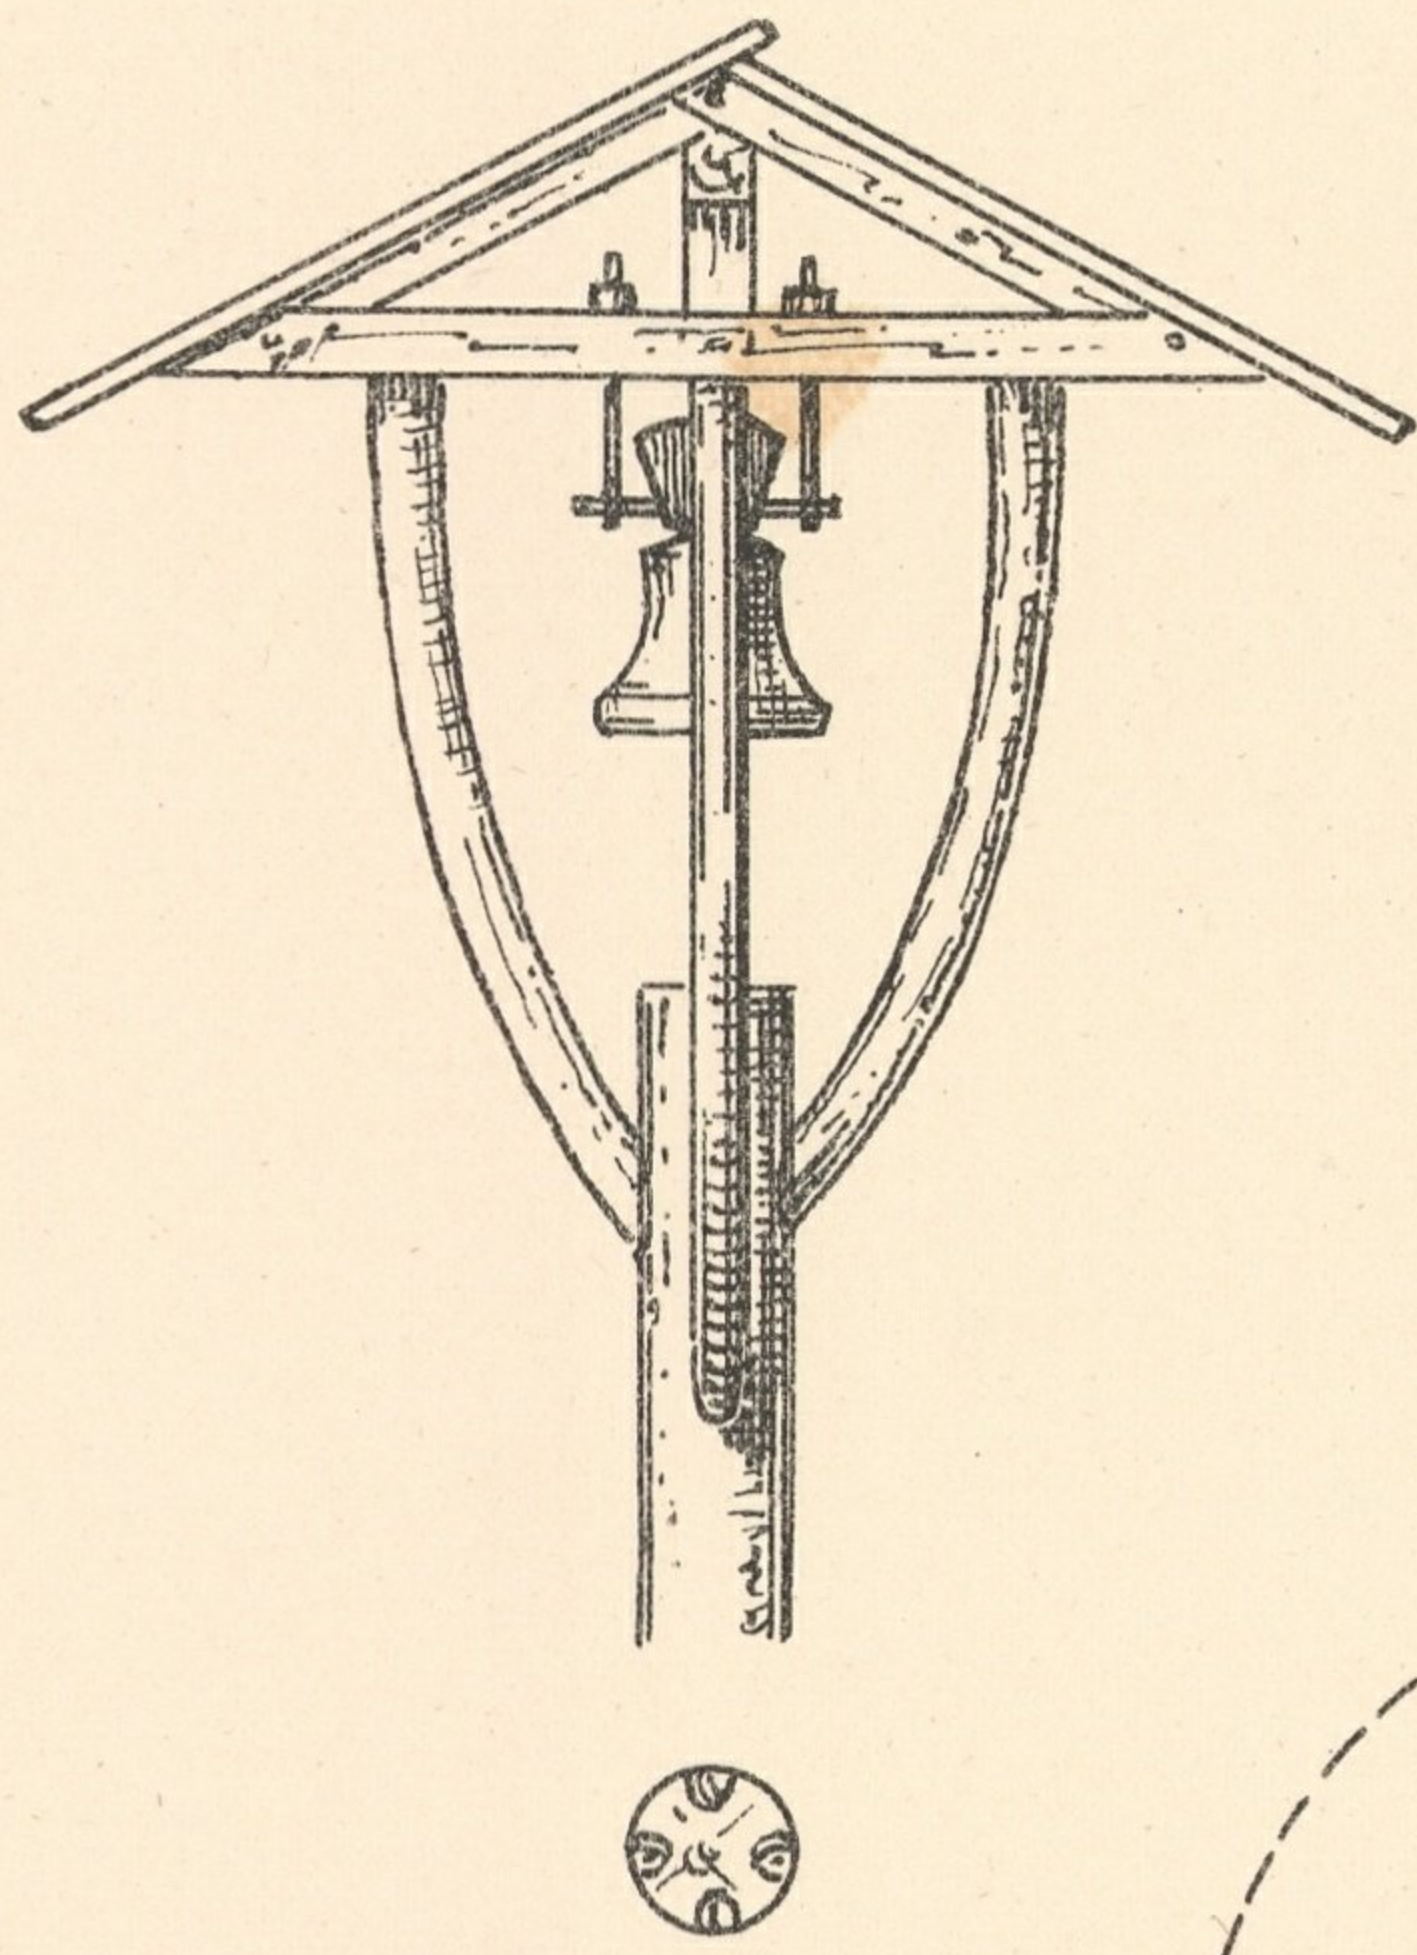


Fig. 4.



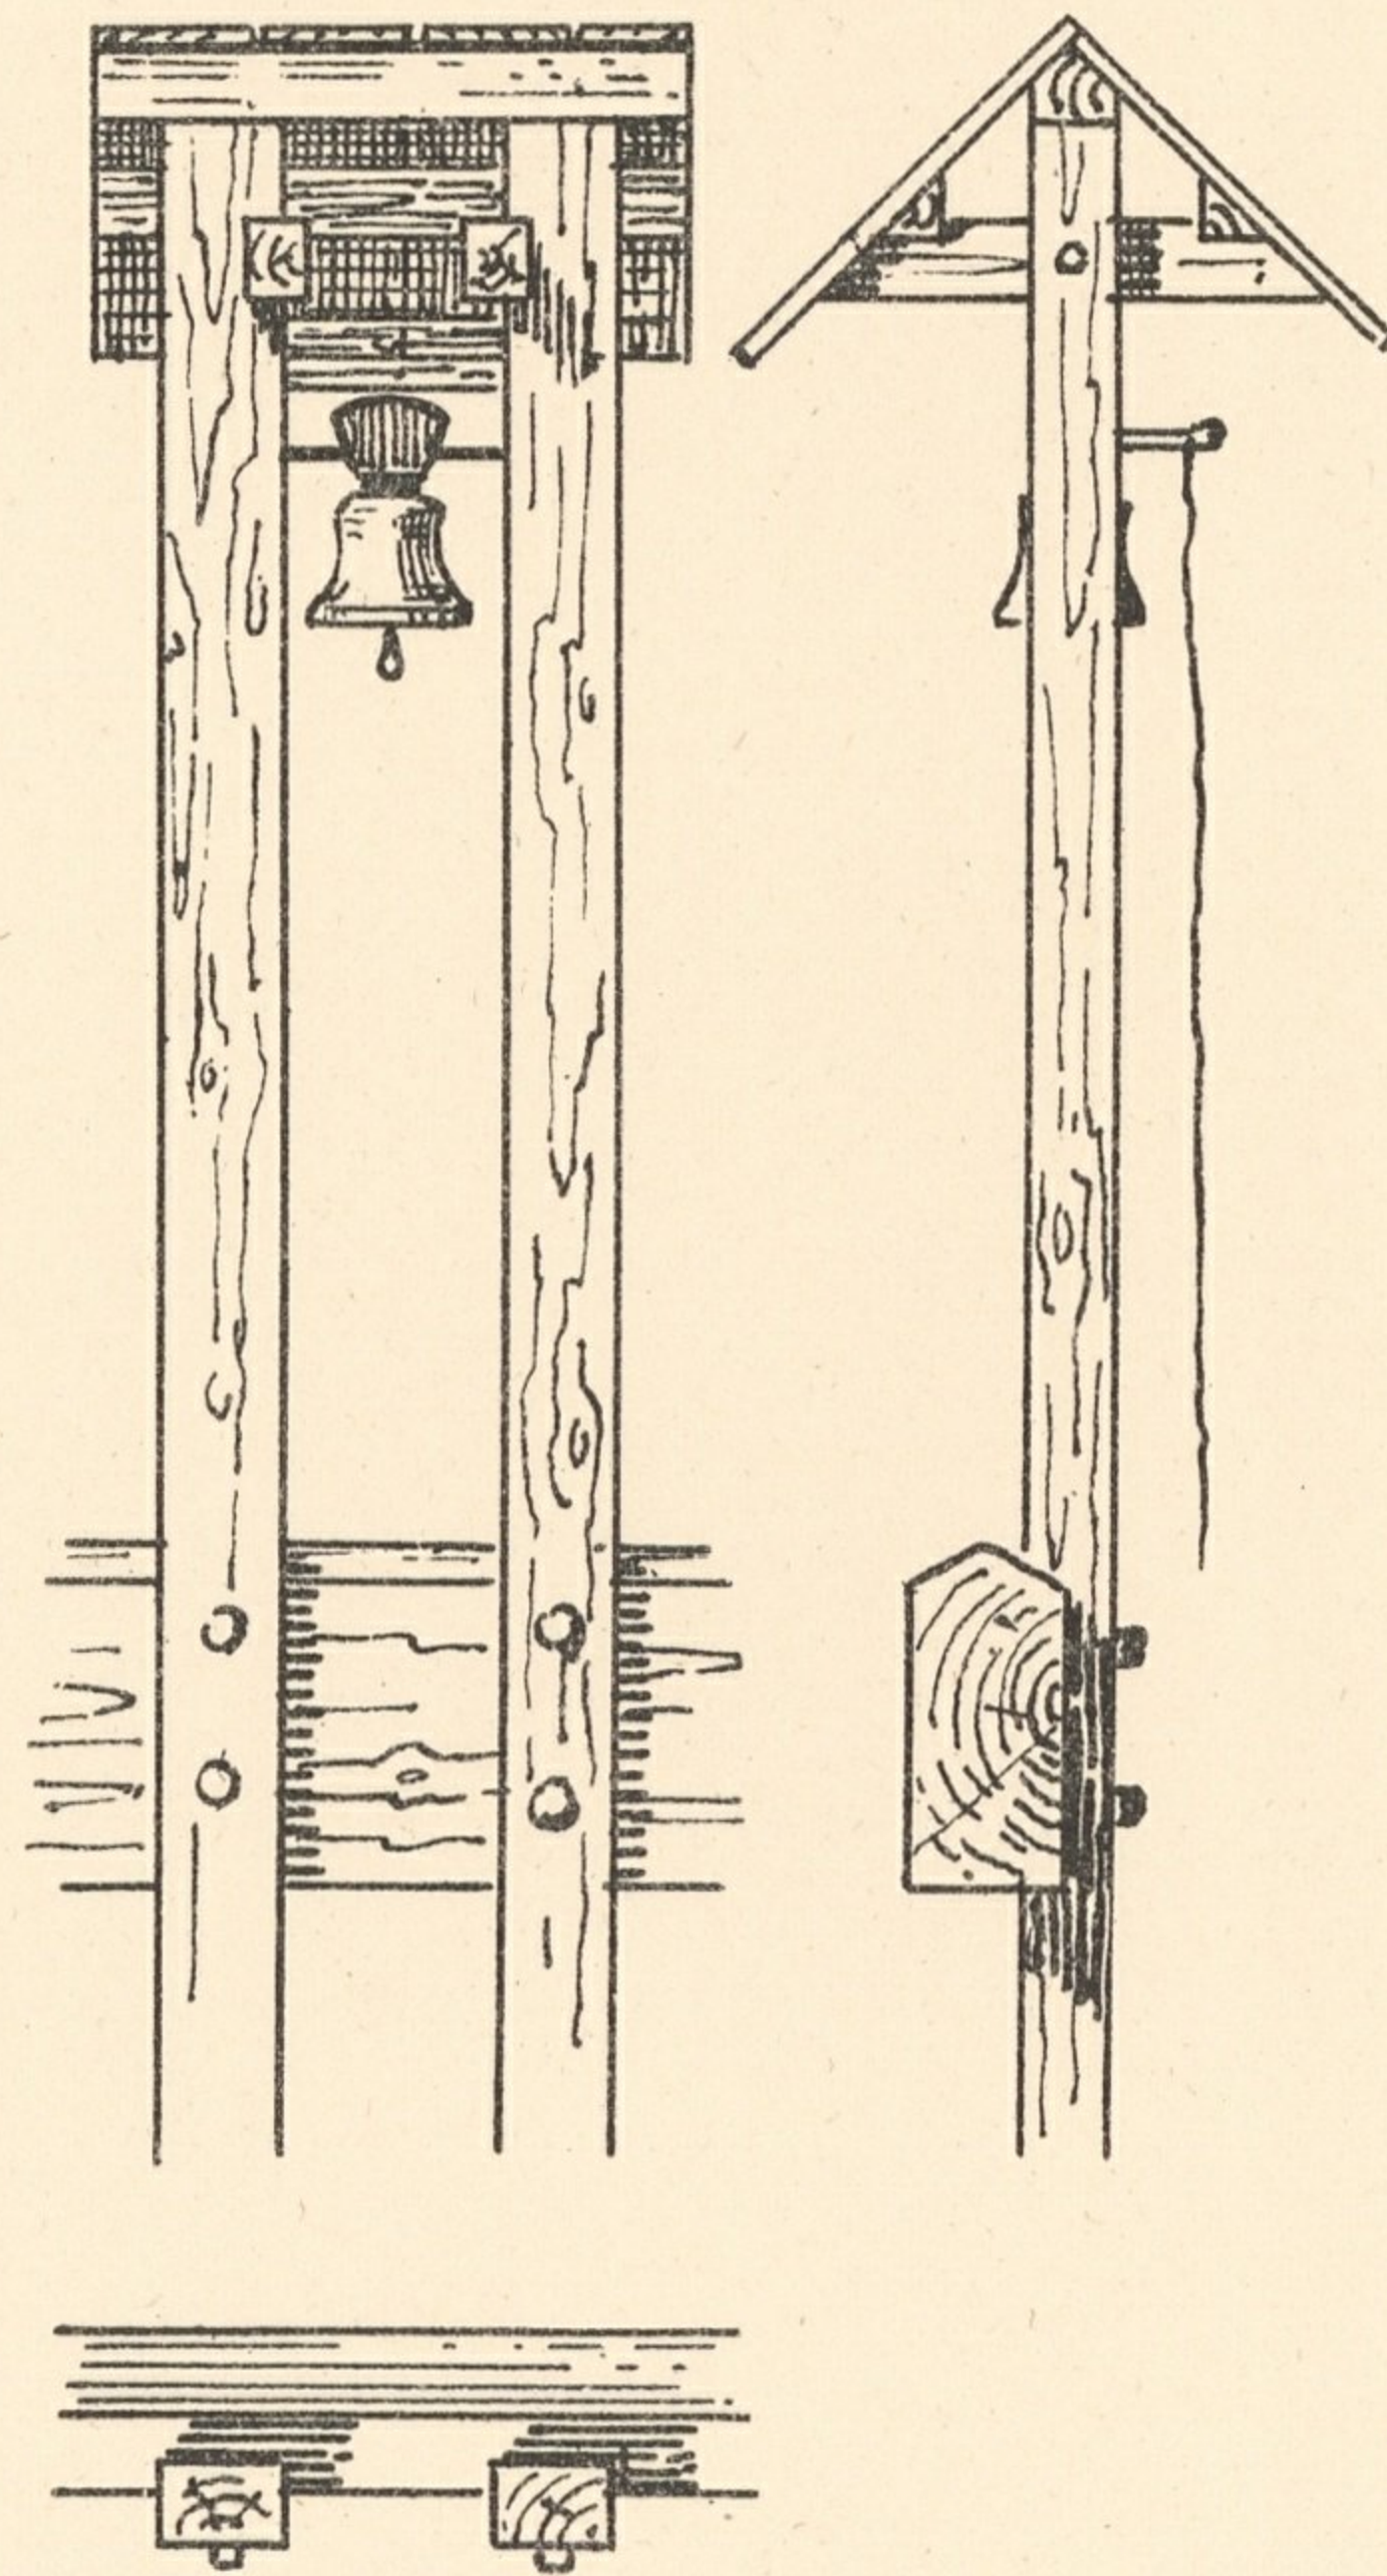


Fig. 5 c.

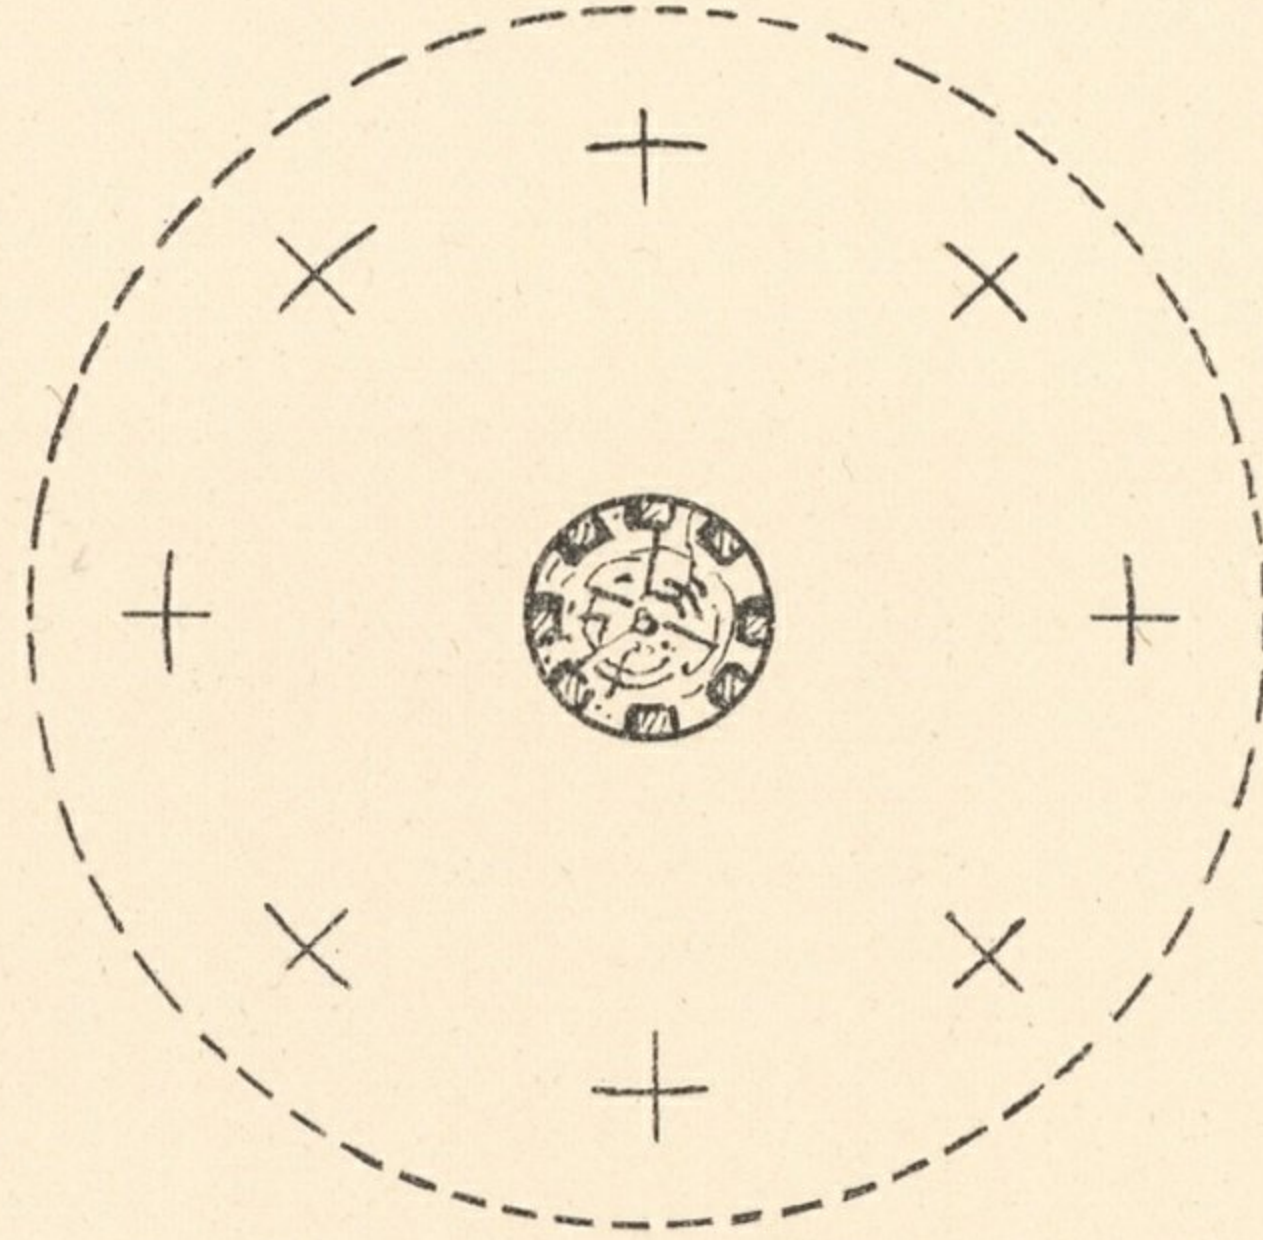

Massstab 1:20


# GLOCKENTHÜRMCHE.

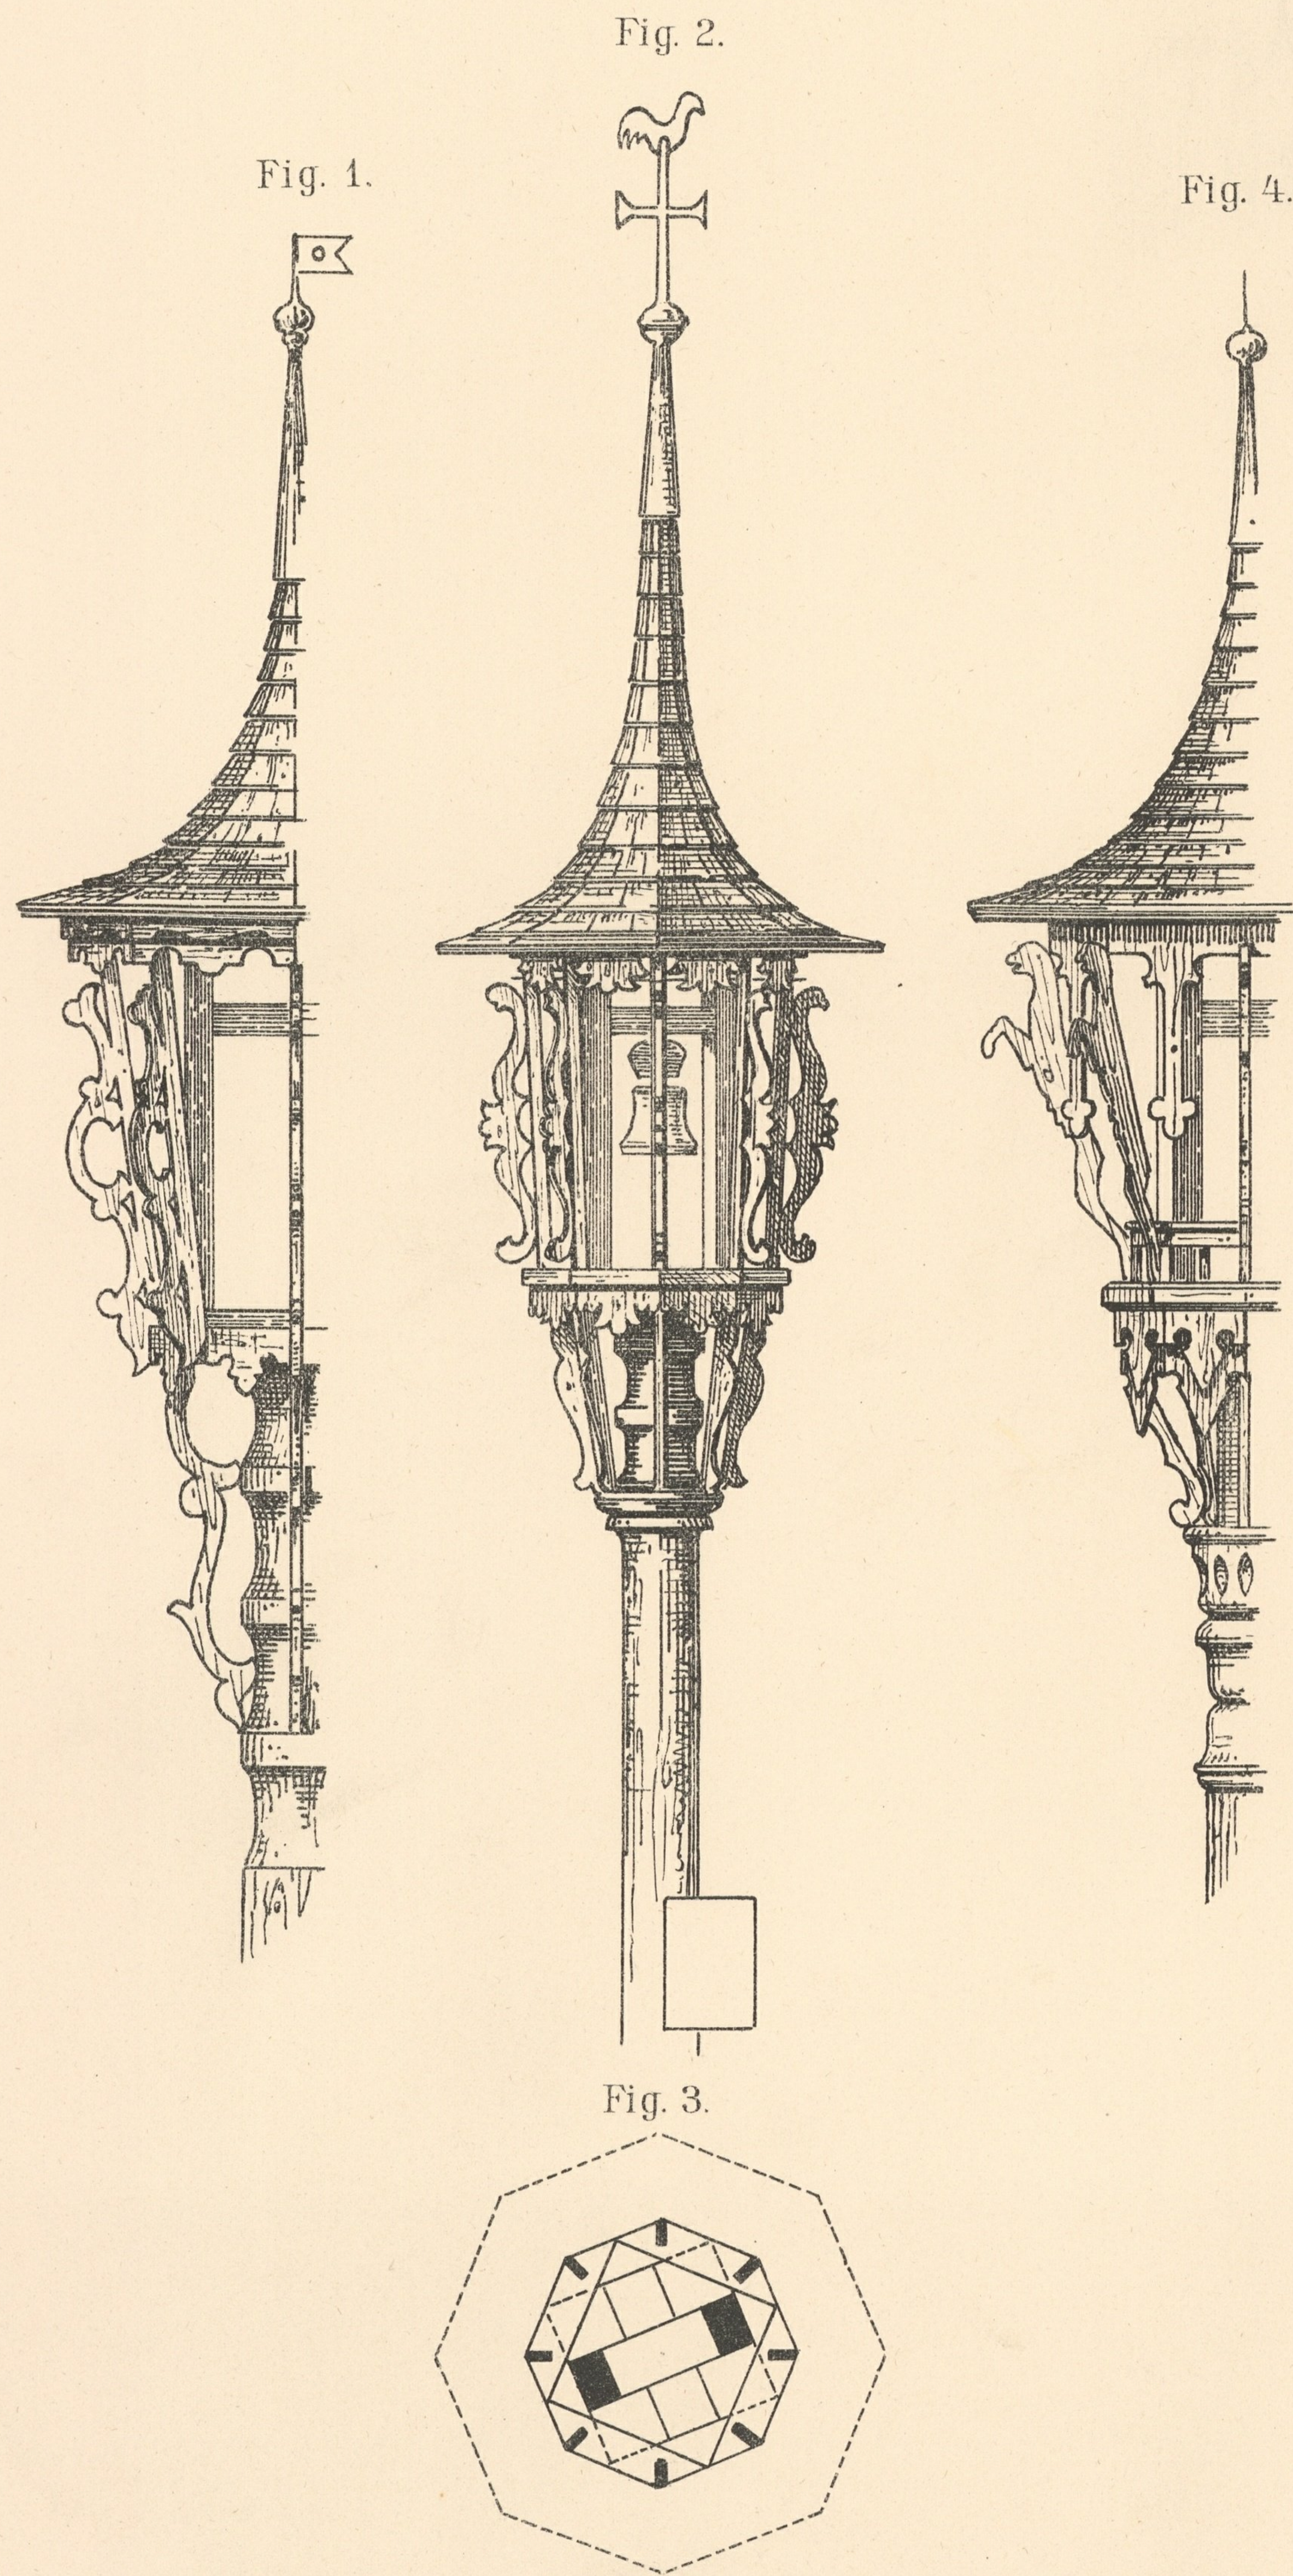

Massstab 1:20



# GLOCKENTHÜRMCHEIN.

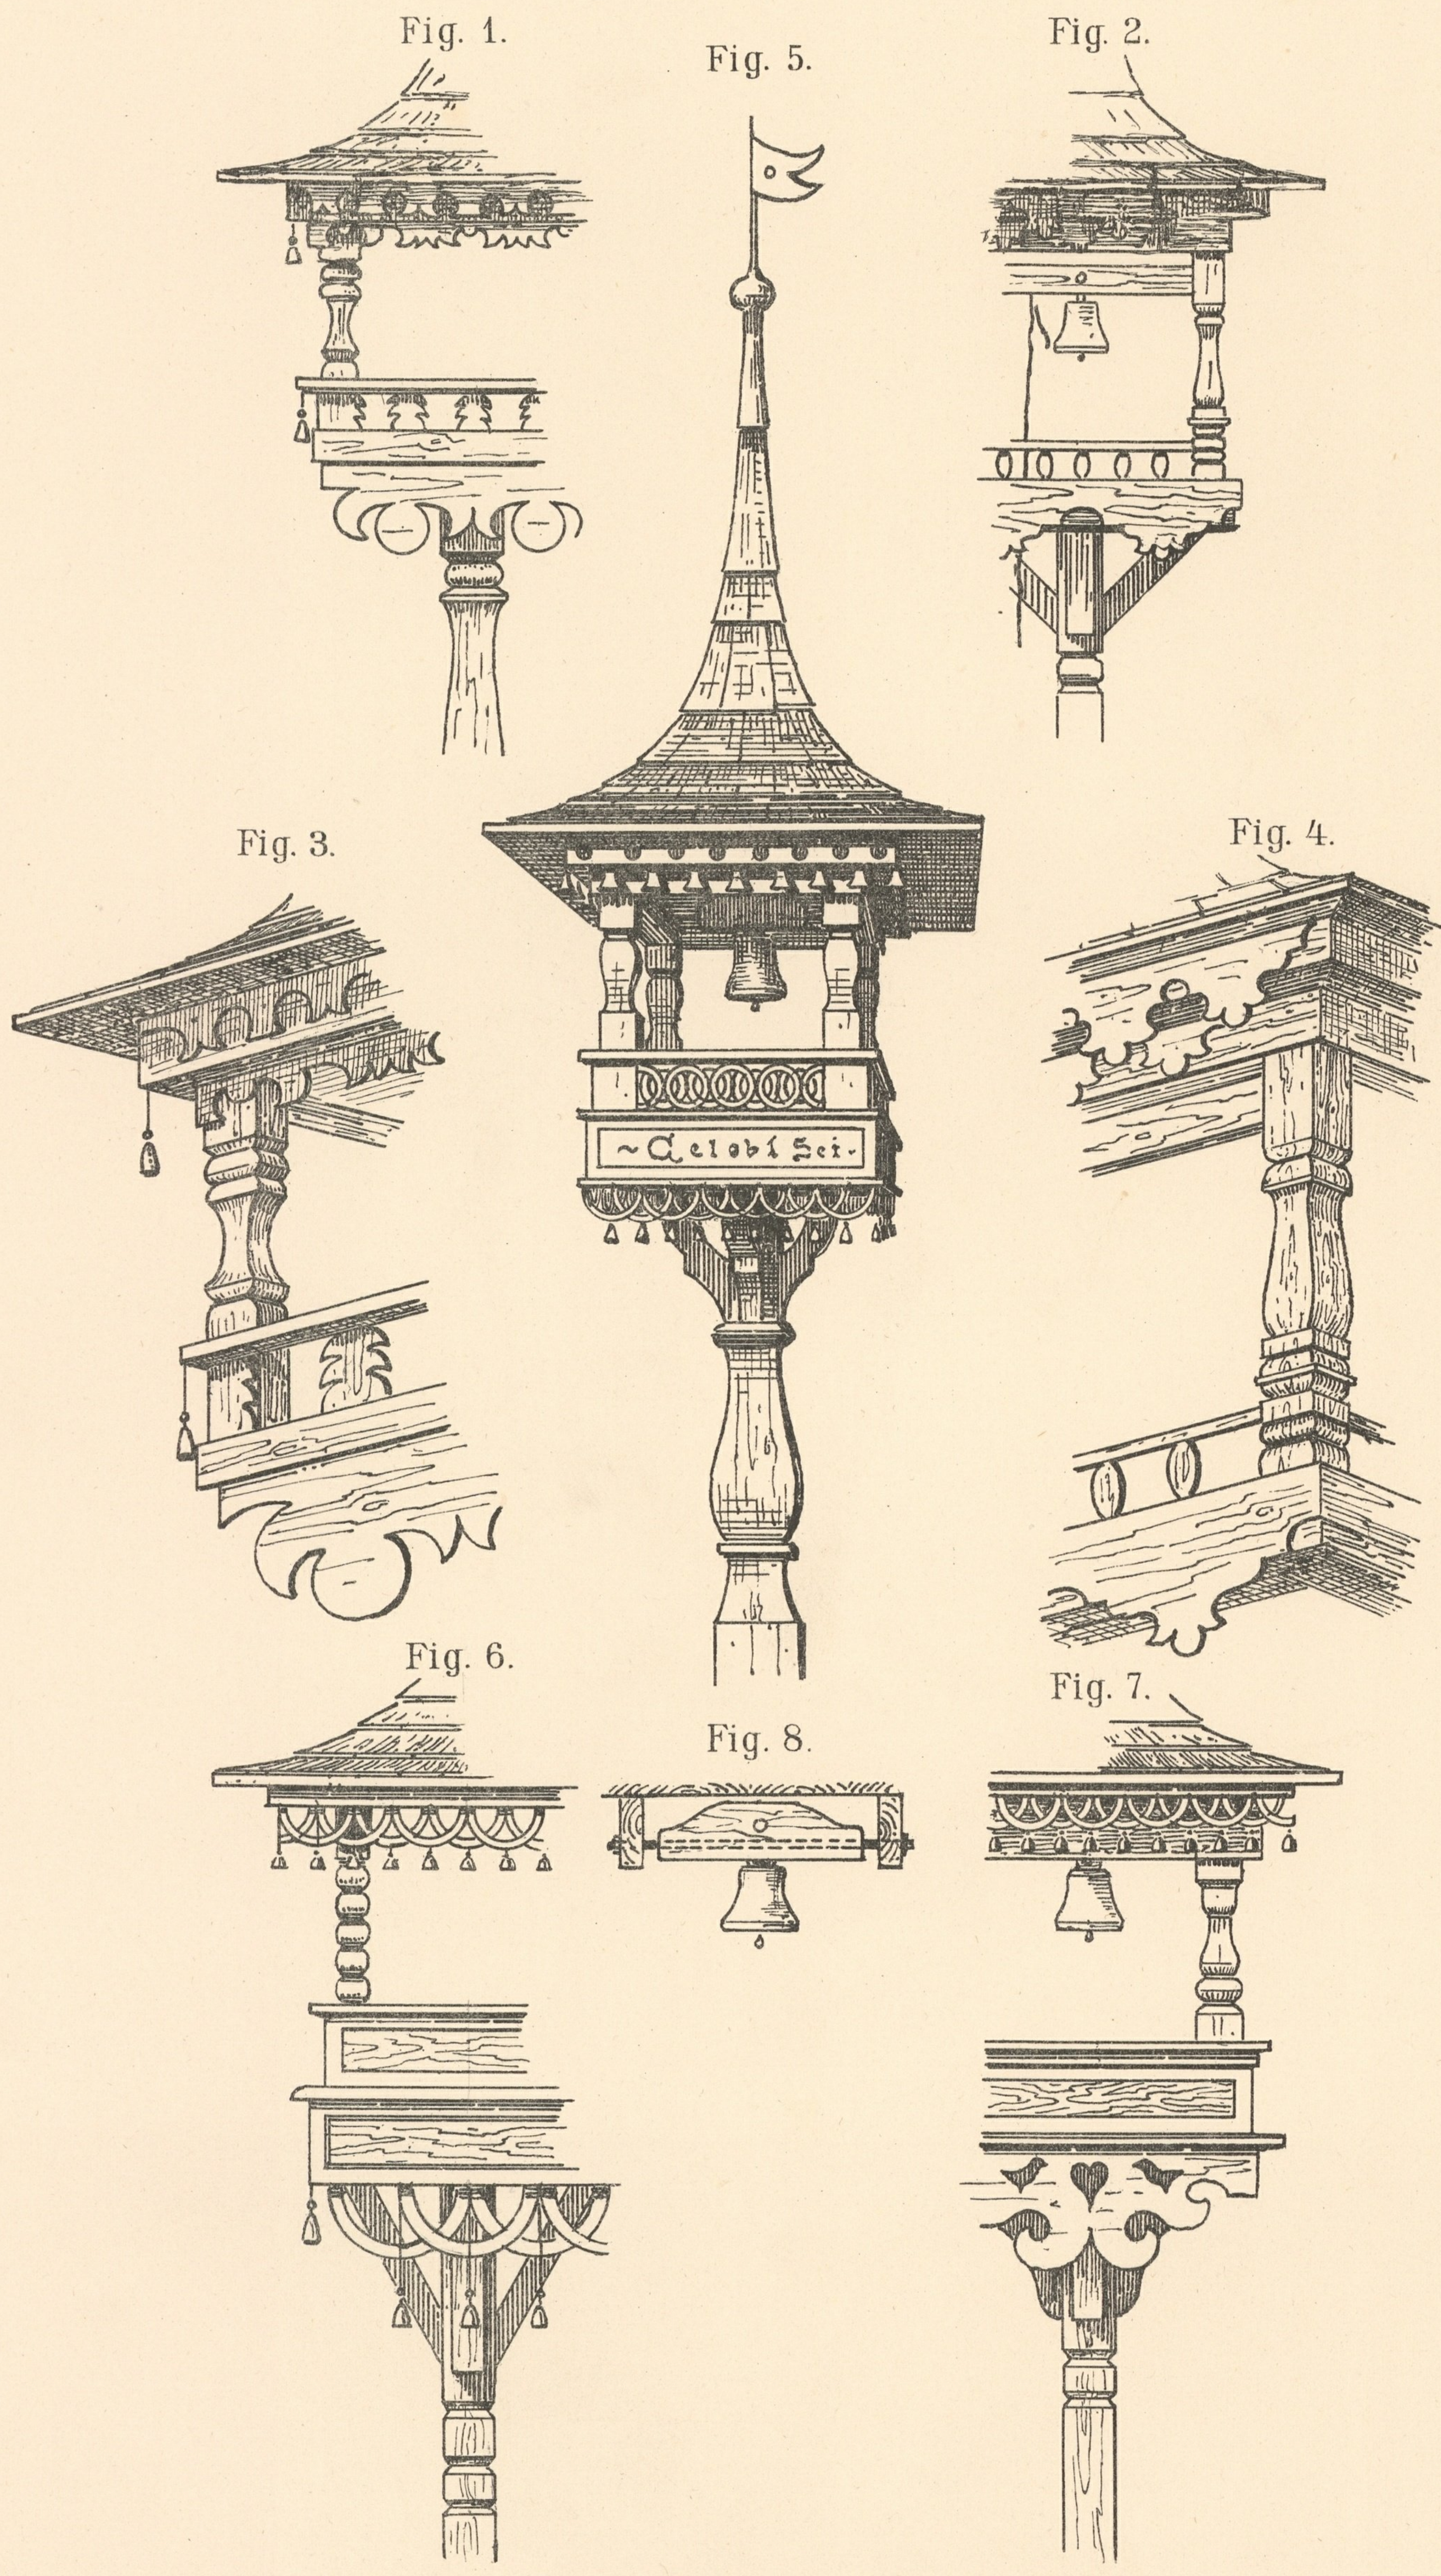

Masstab 1:20  
für Fig. 1, 2, 5, 6 u. 7.

UB  
TUG