

ANSICHTSKIZZE UND DETAILS EINES HAUSES IN PICHLDORF.

Fig. 1.

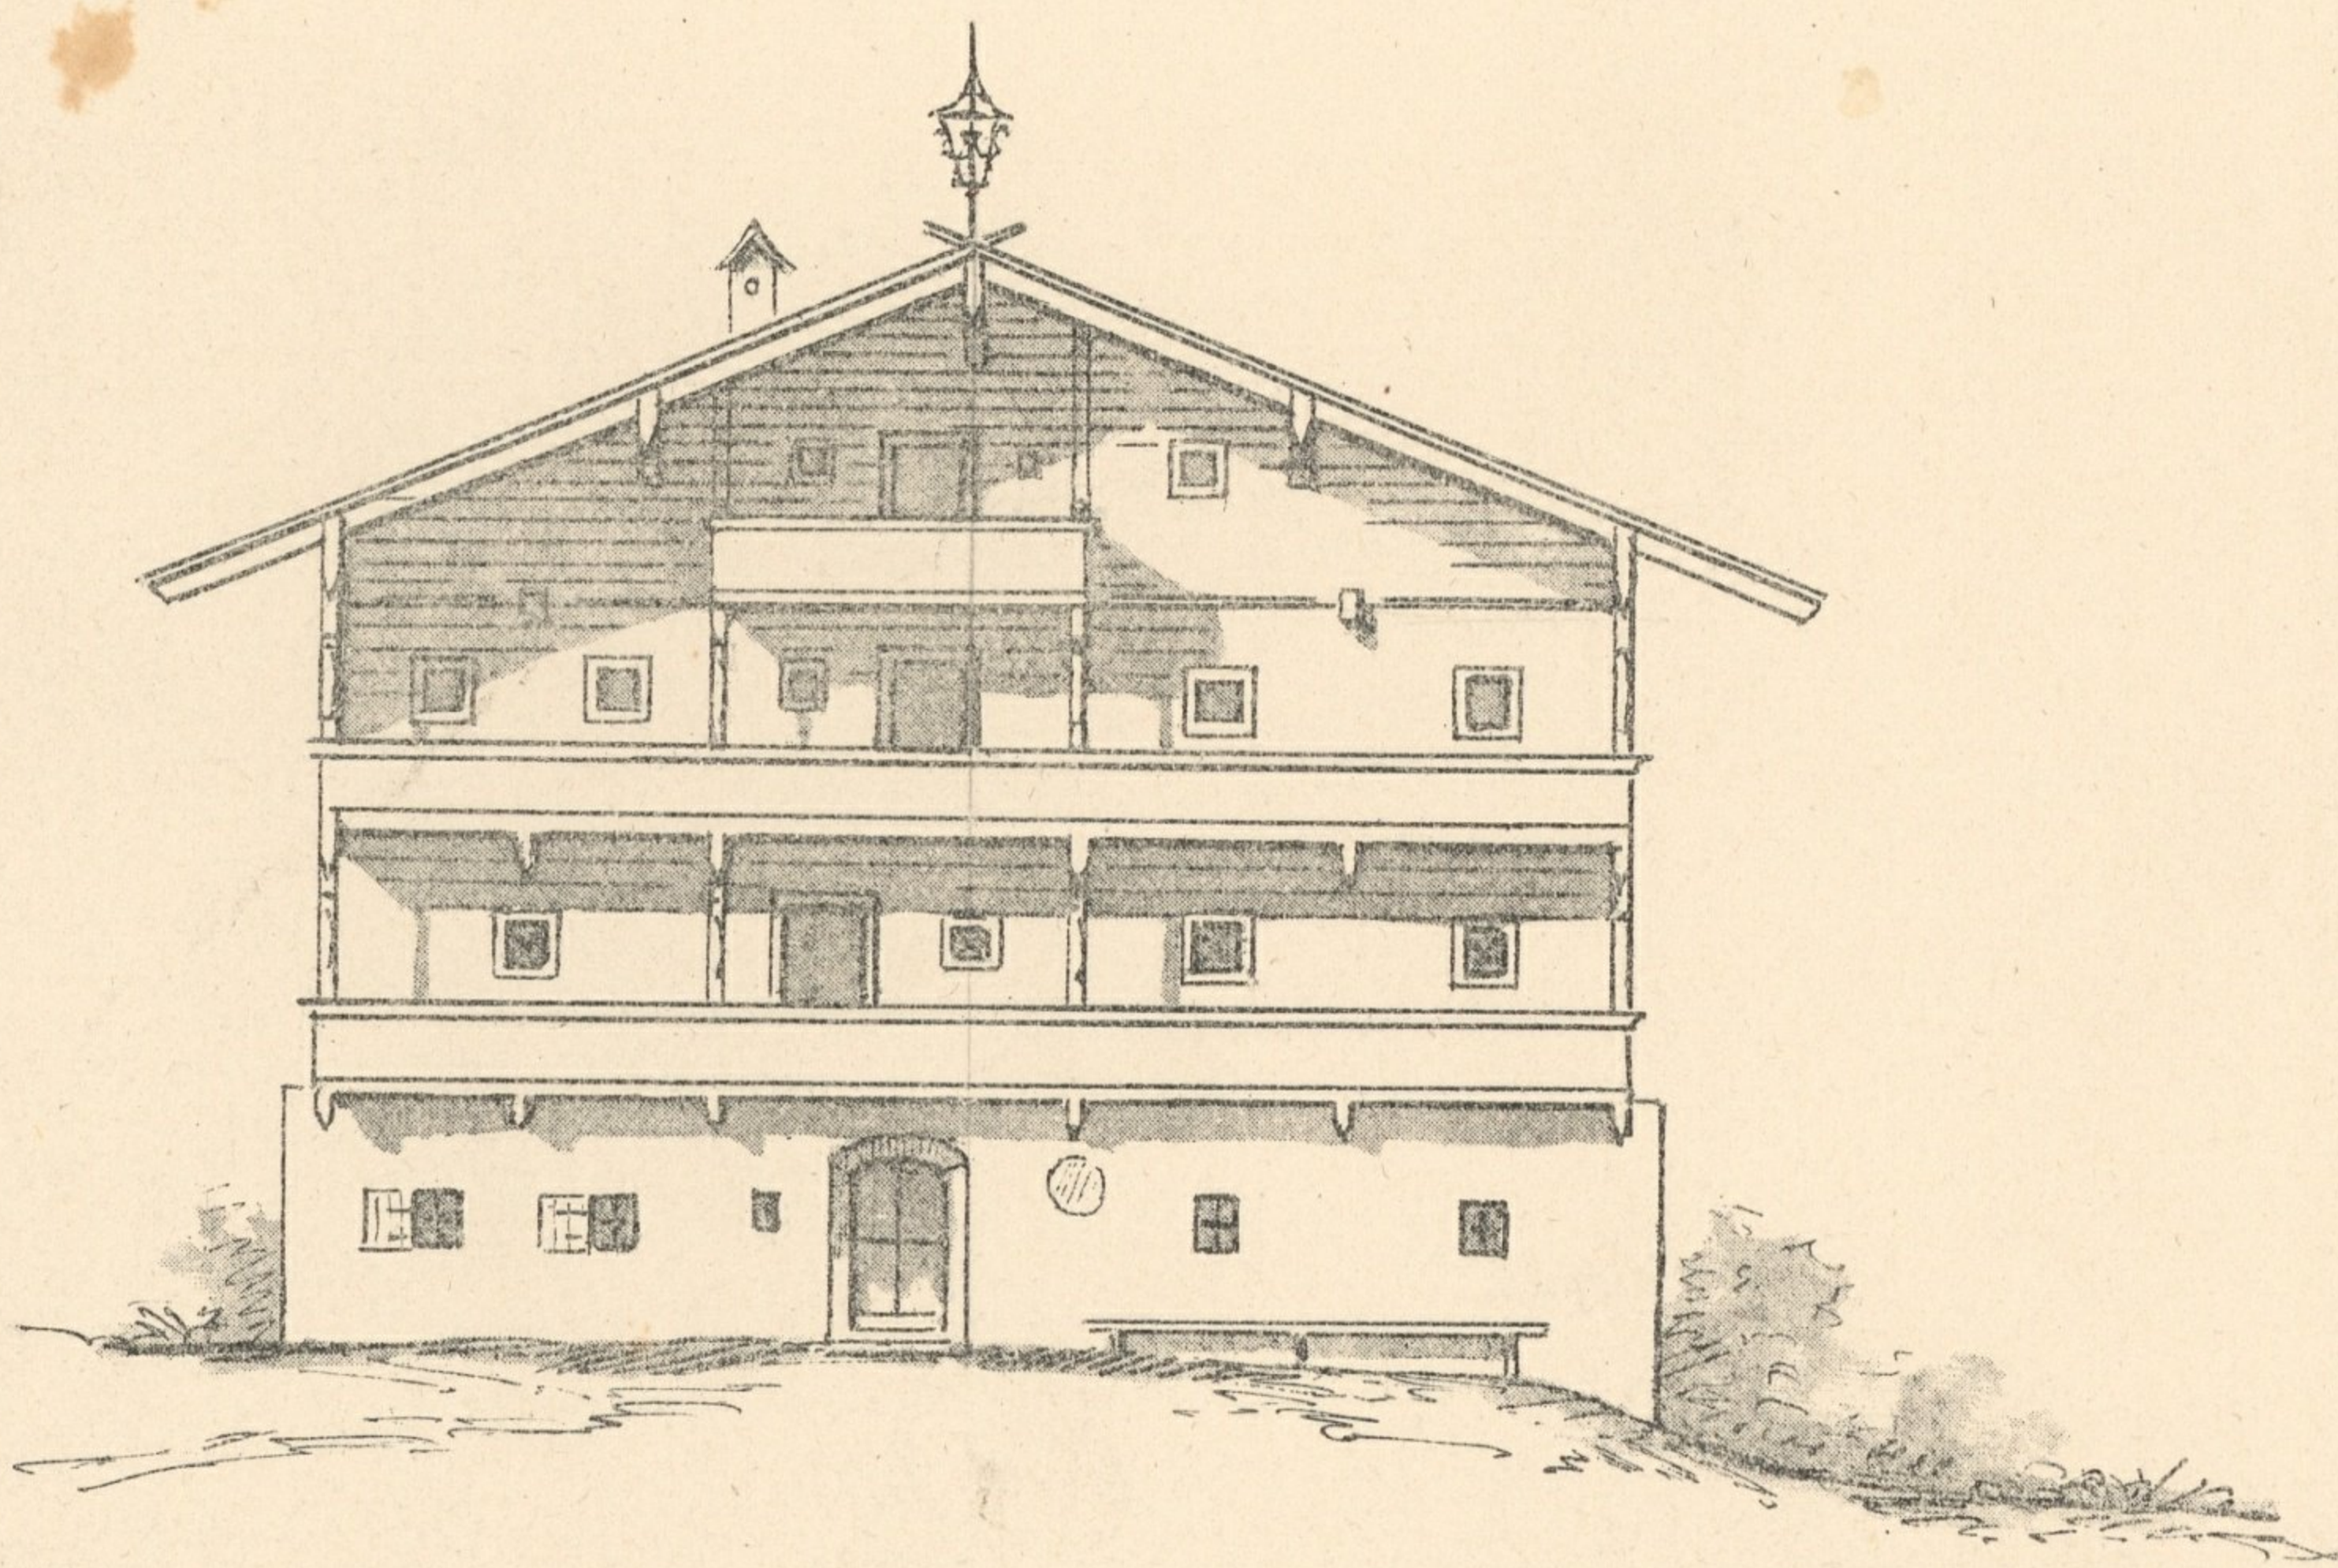


Fig. 2.


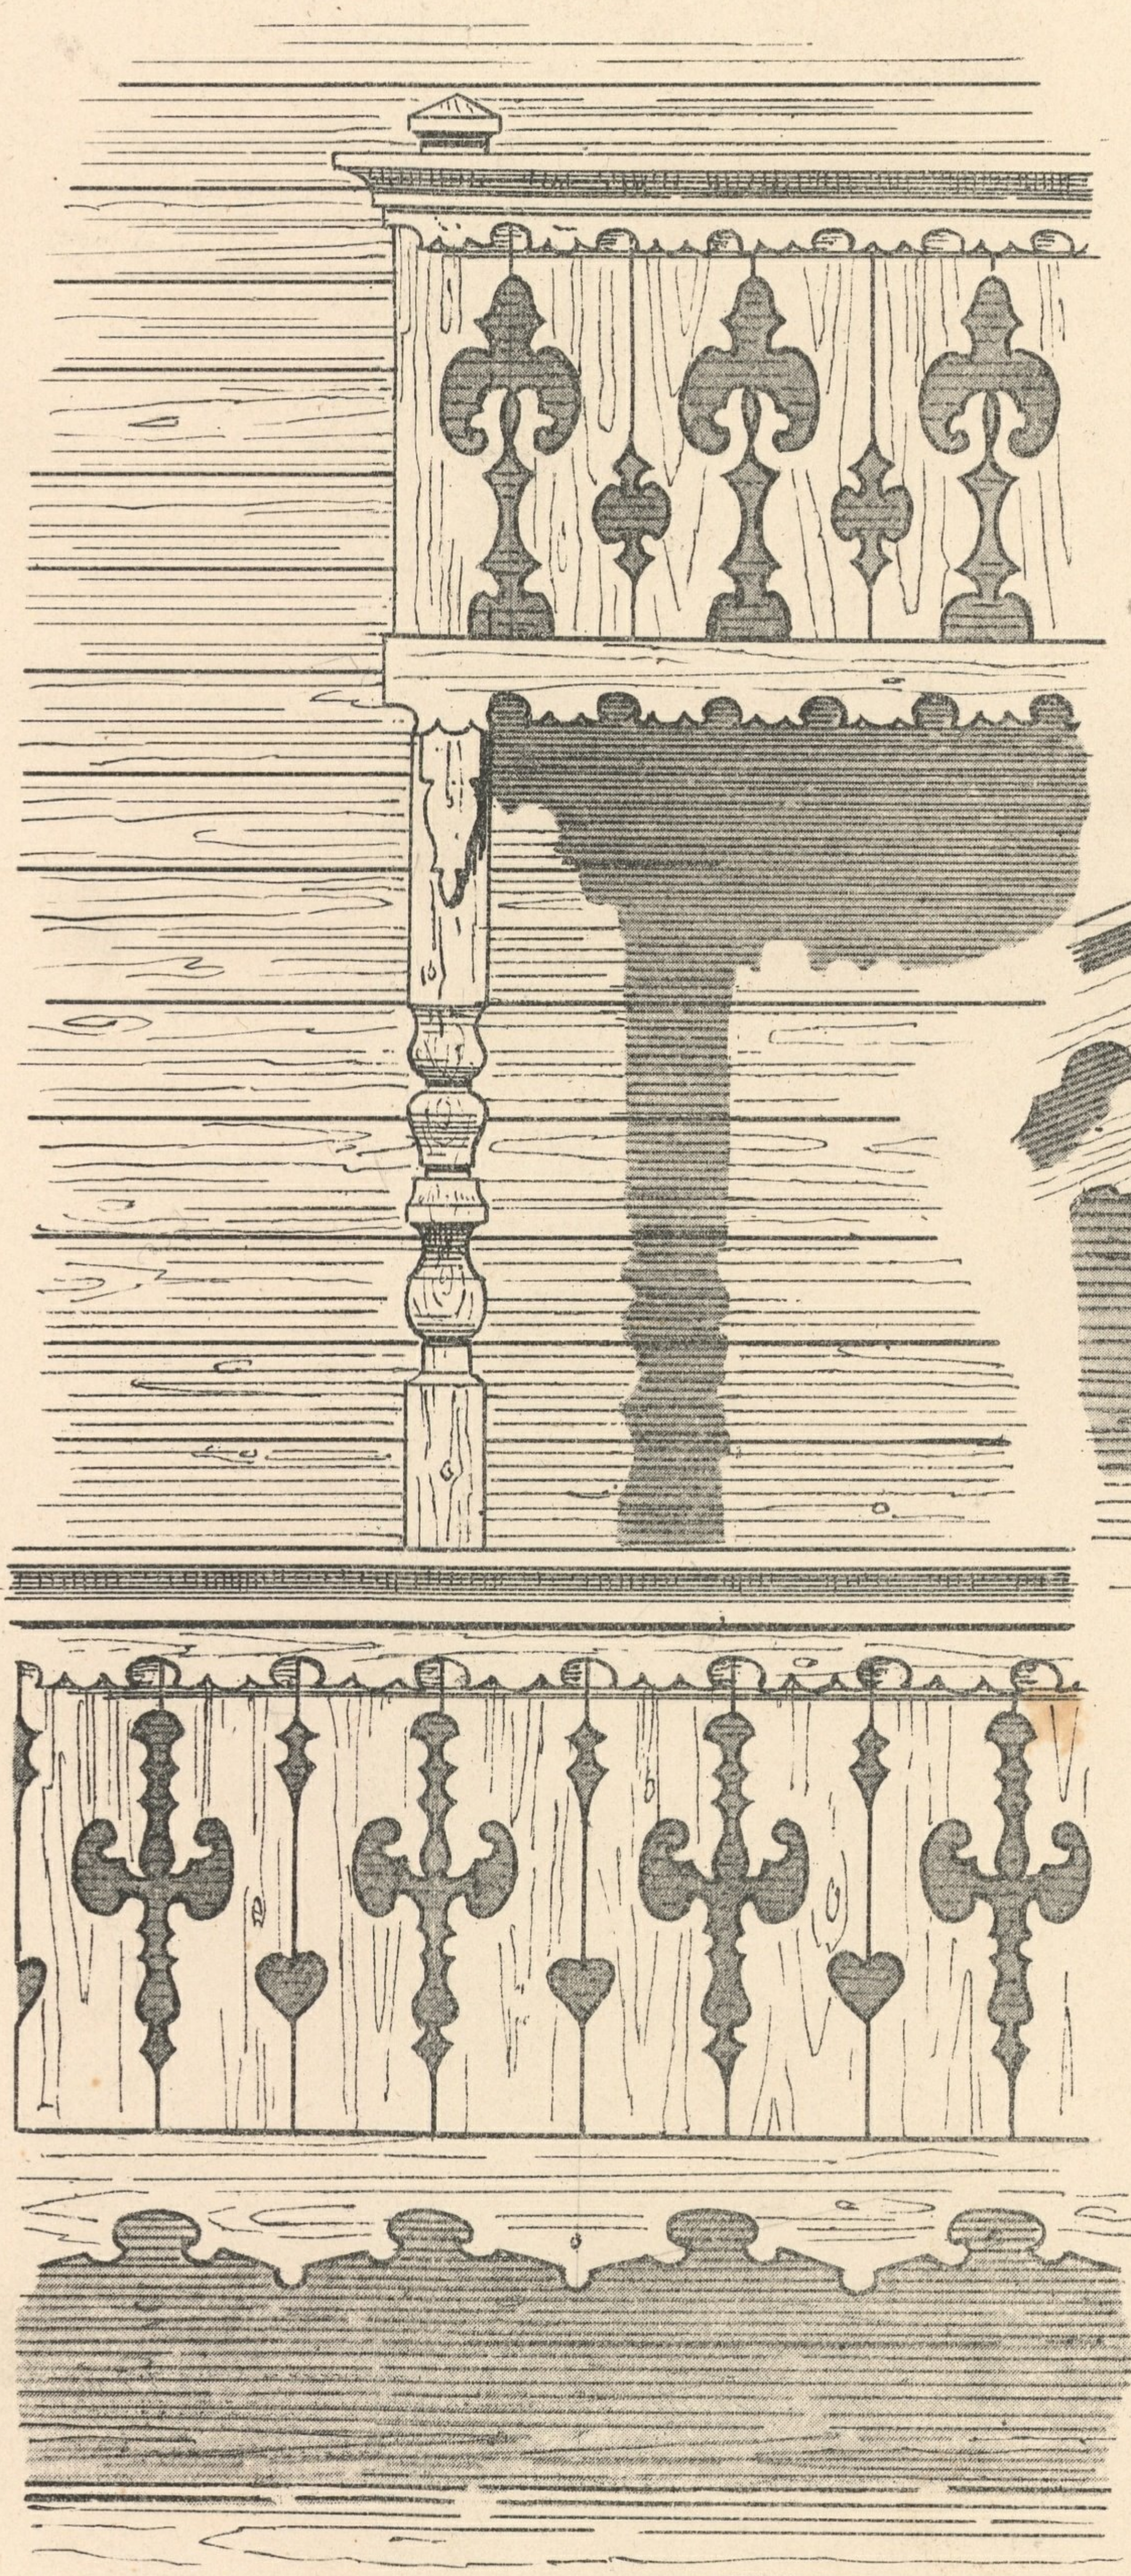


Fig. 3.

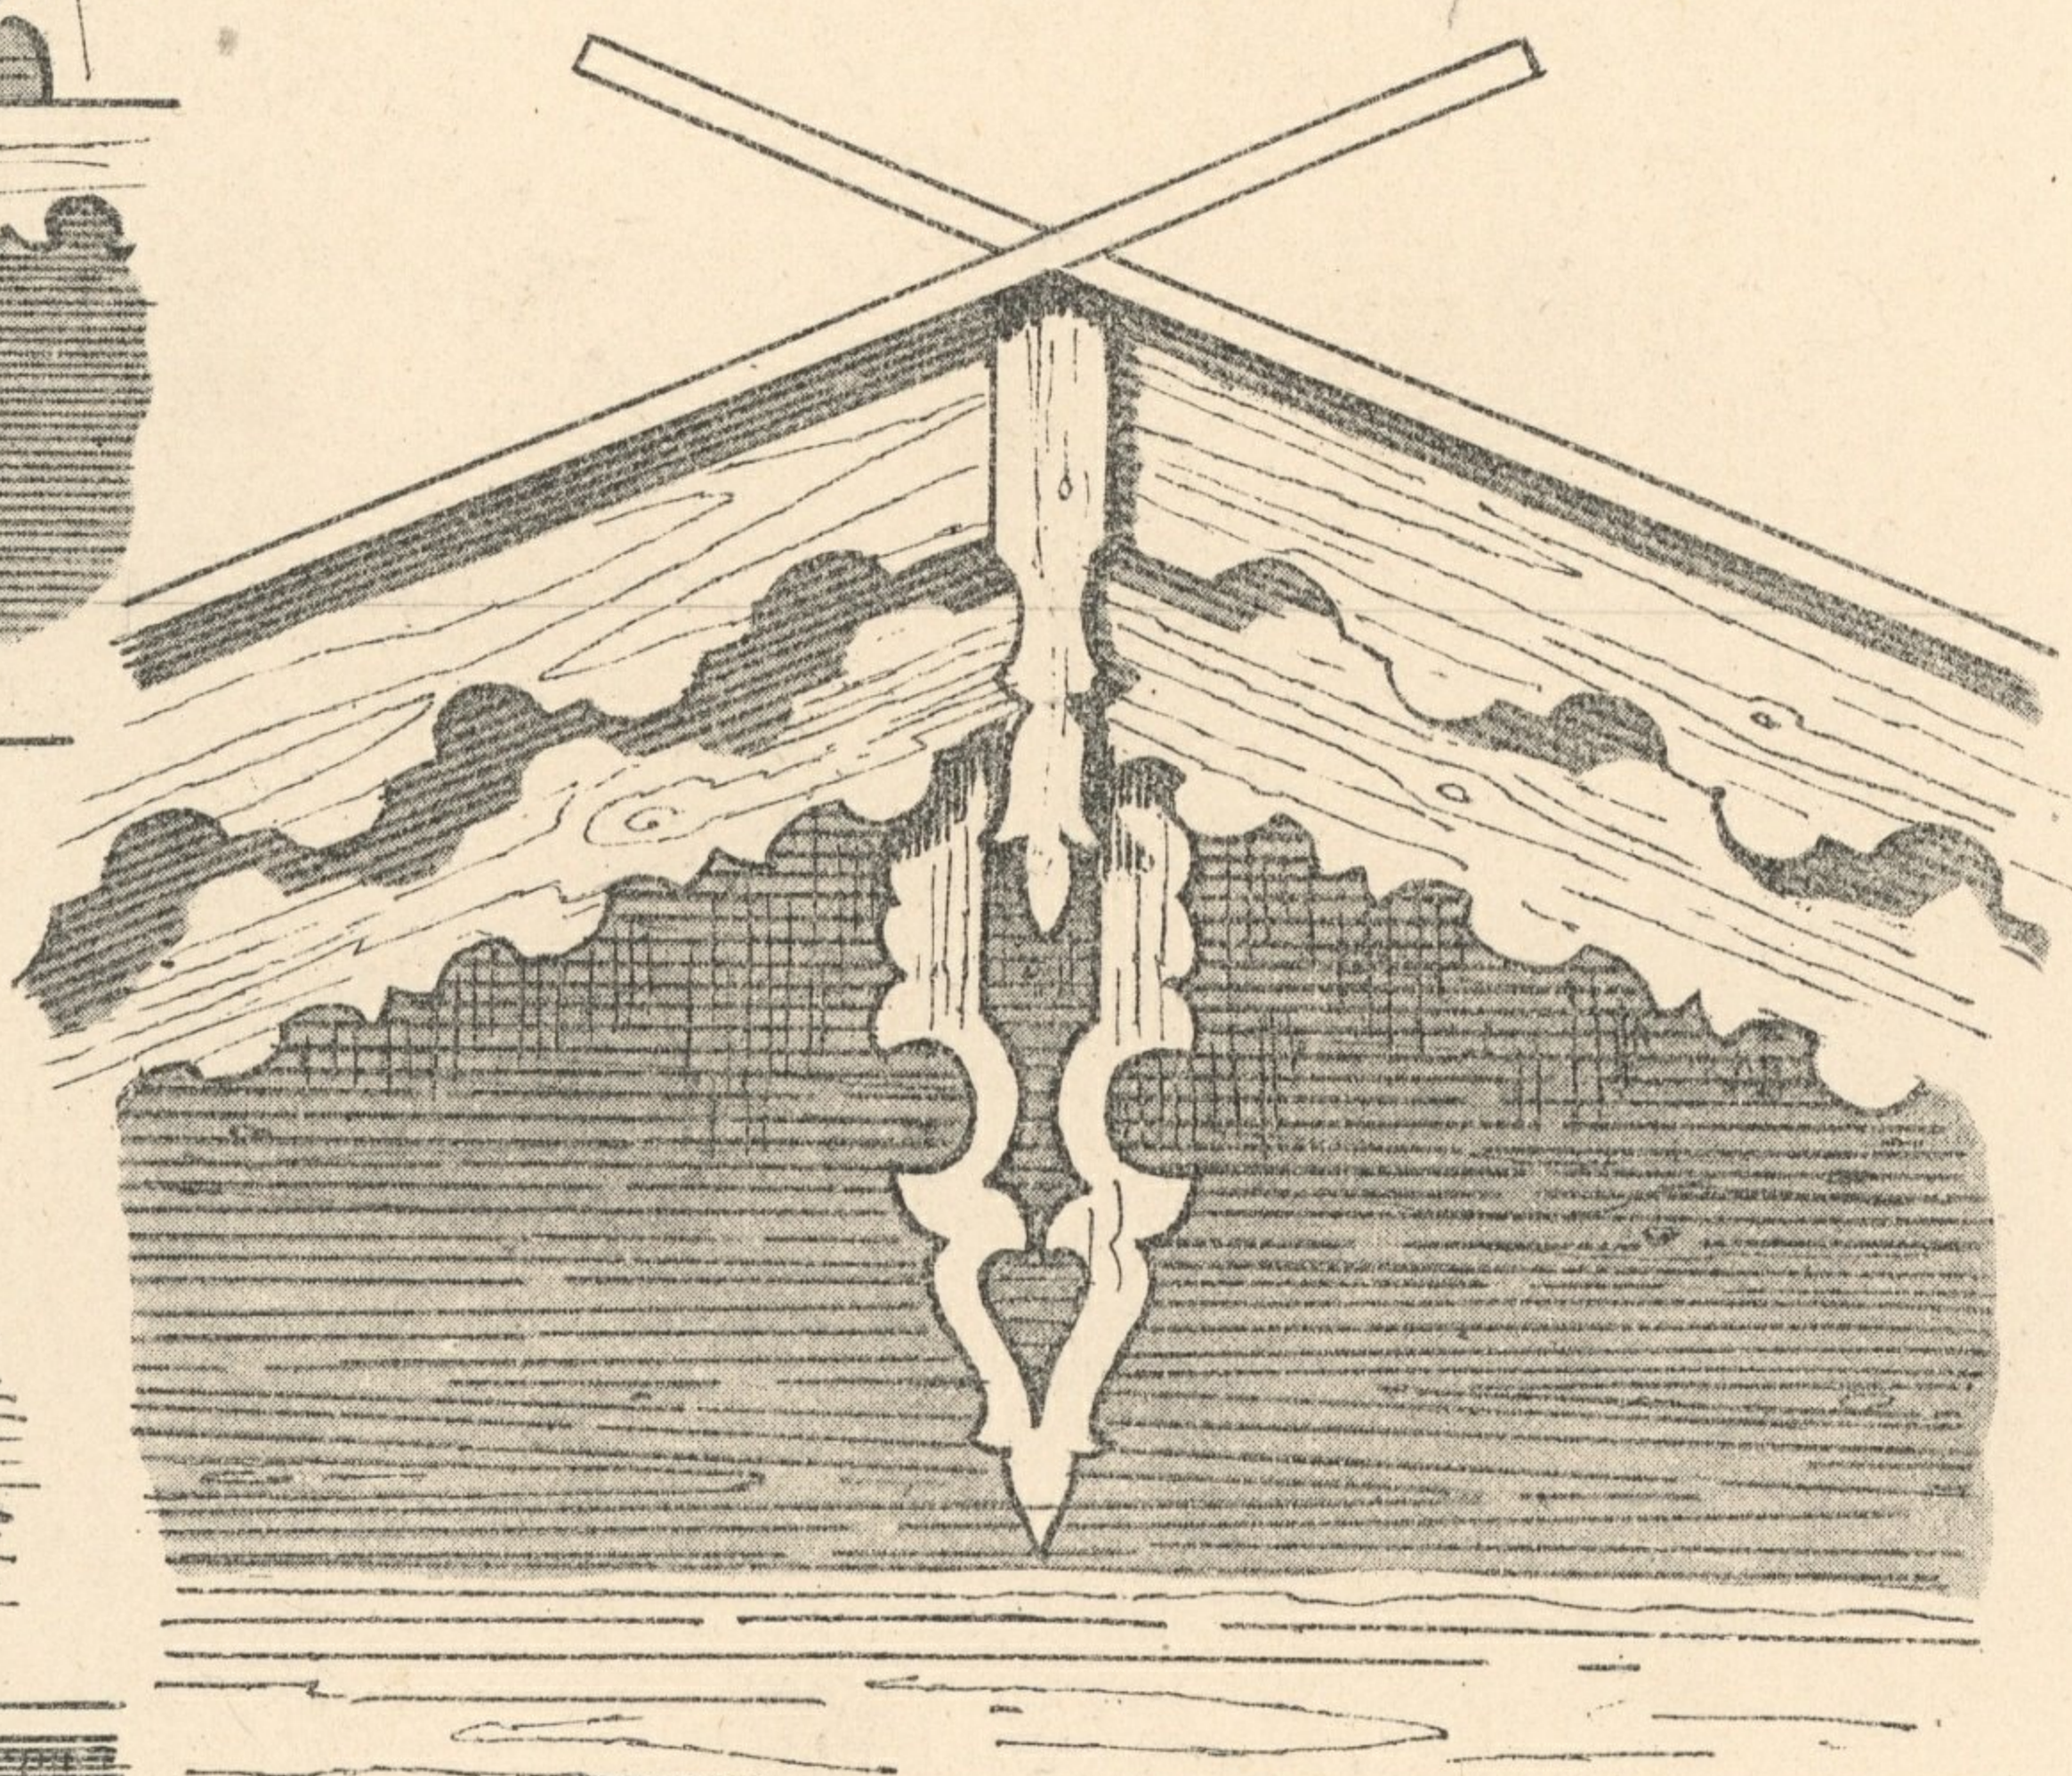

Massstab für Details 1:20