

# ANSICHTSKIZZE UND GANG-DETAILS VON DER „EDERSÄGE“ IM GLEMMTHALE.

Fig. 1.


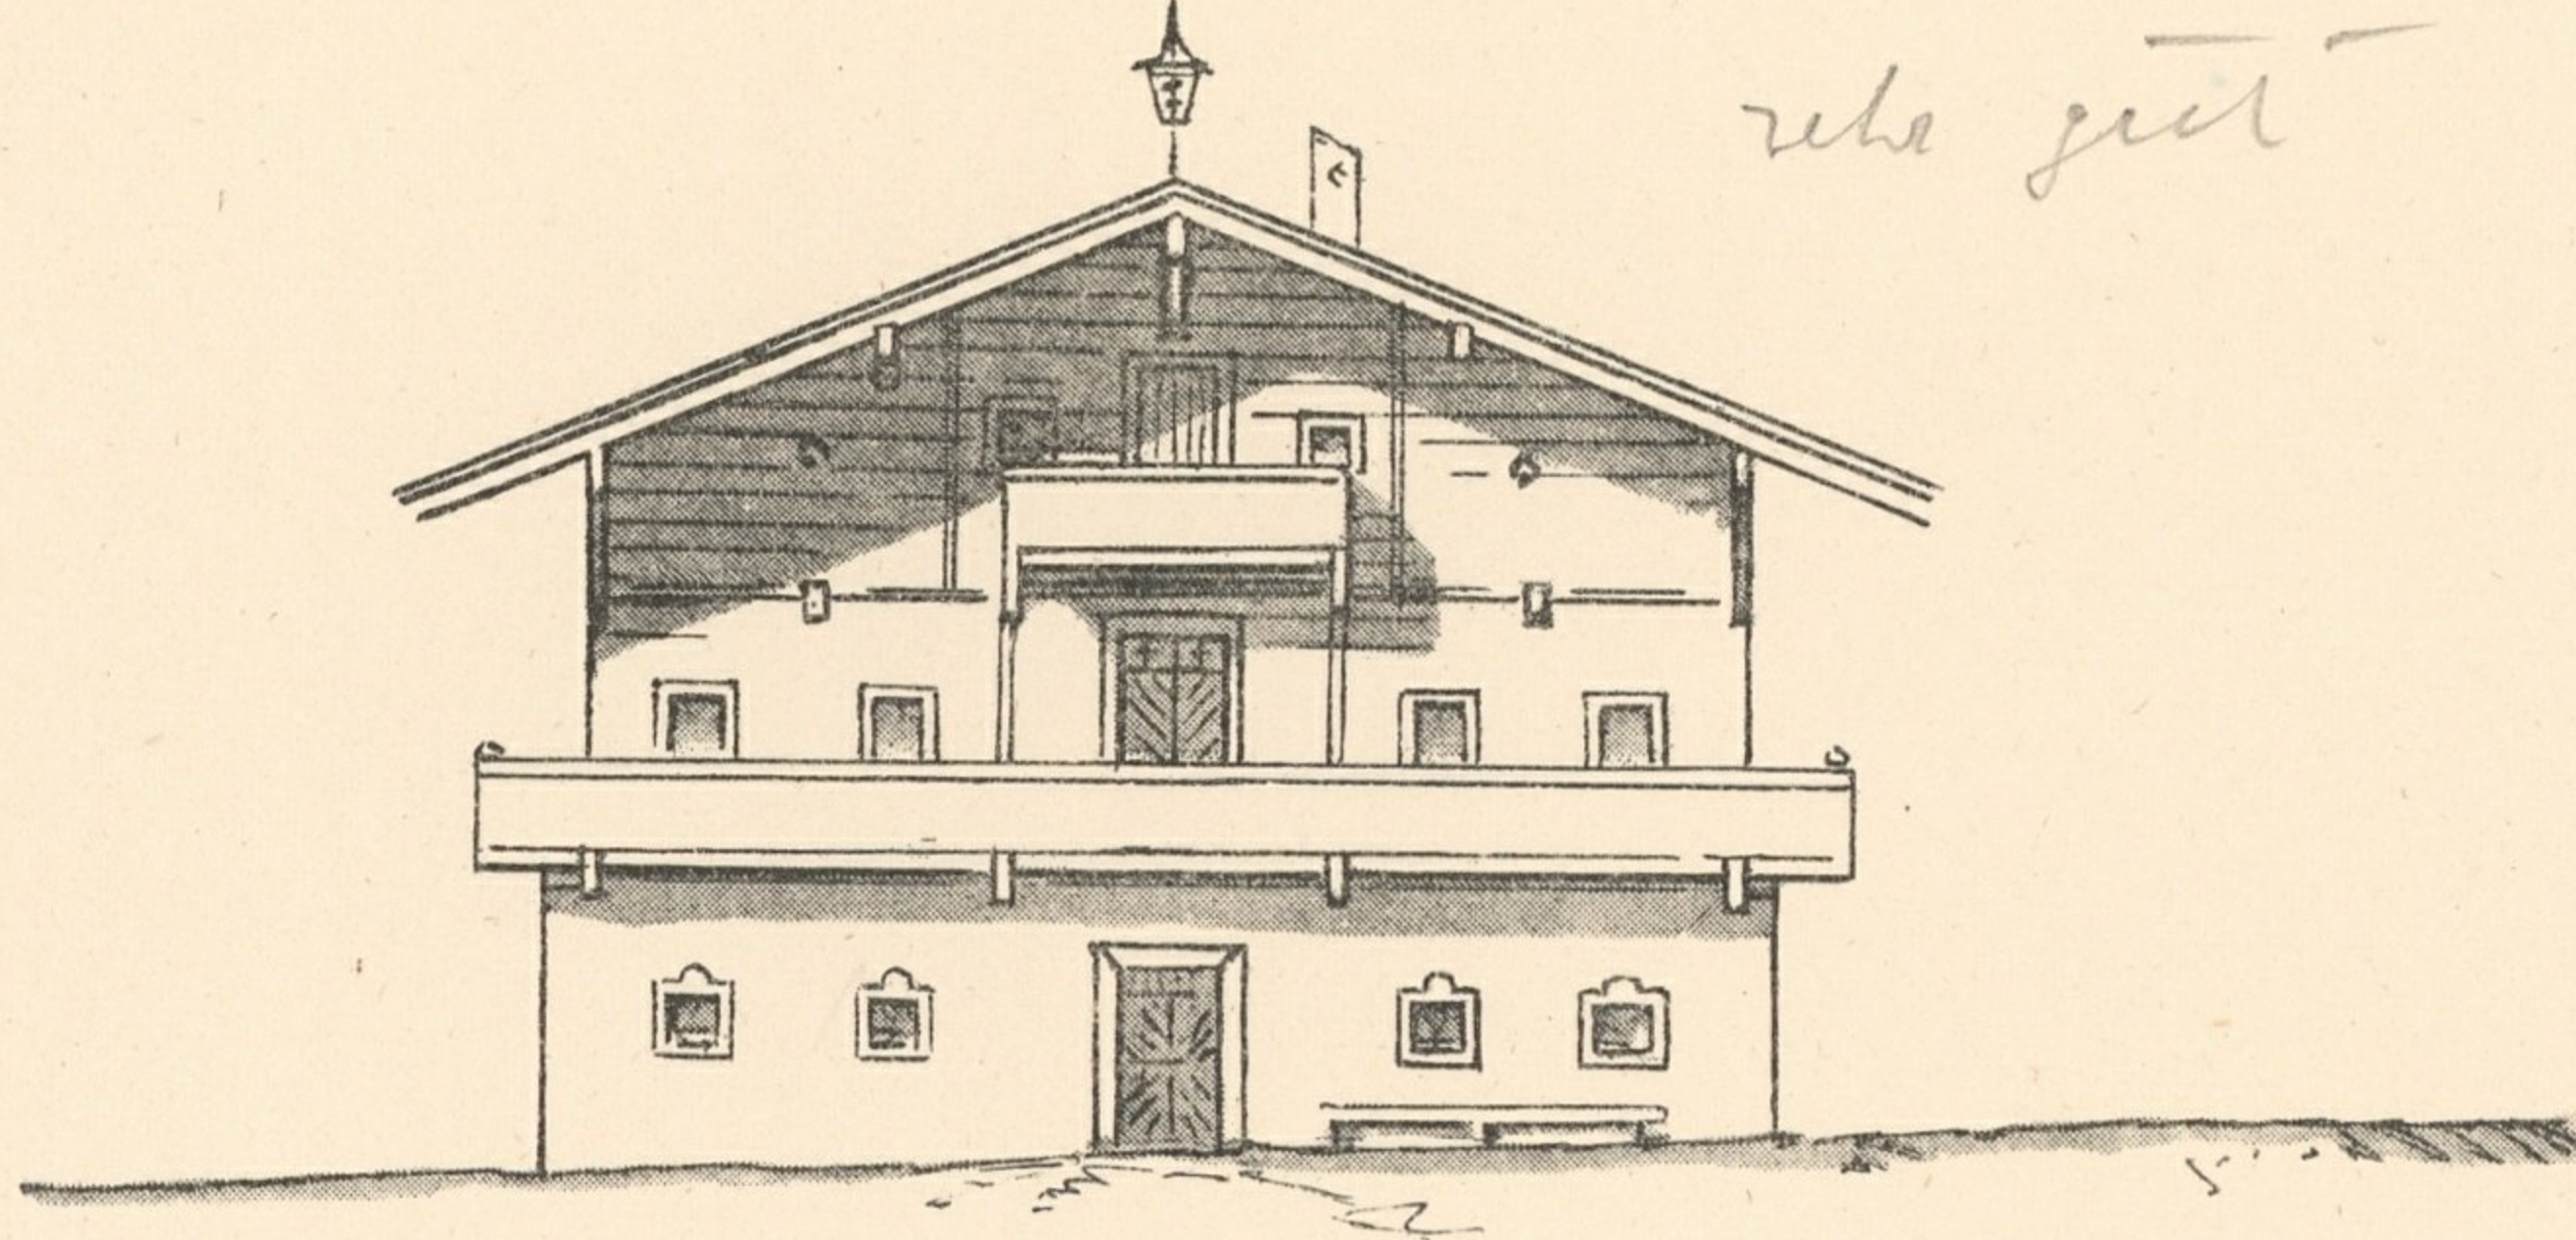


Fig. 2.

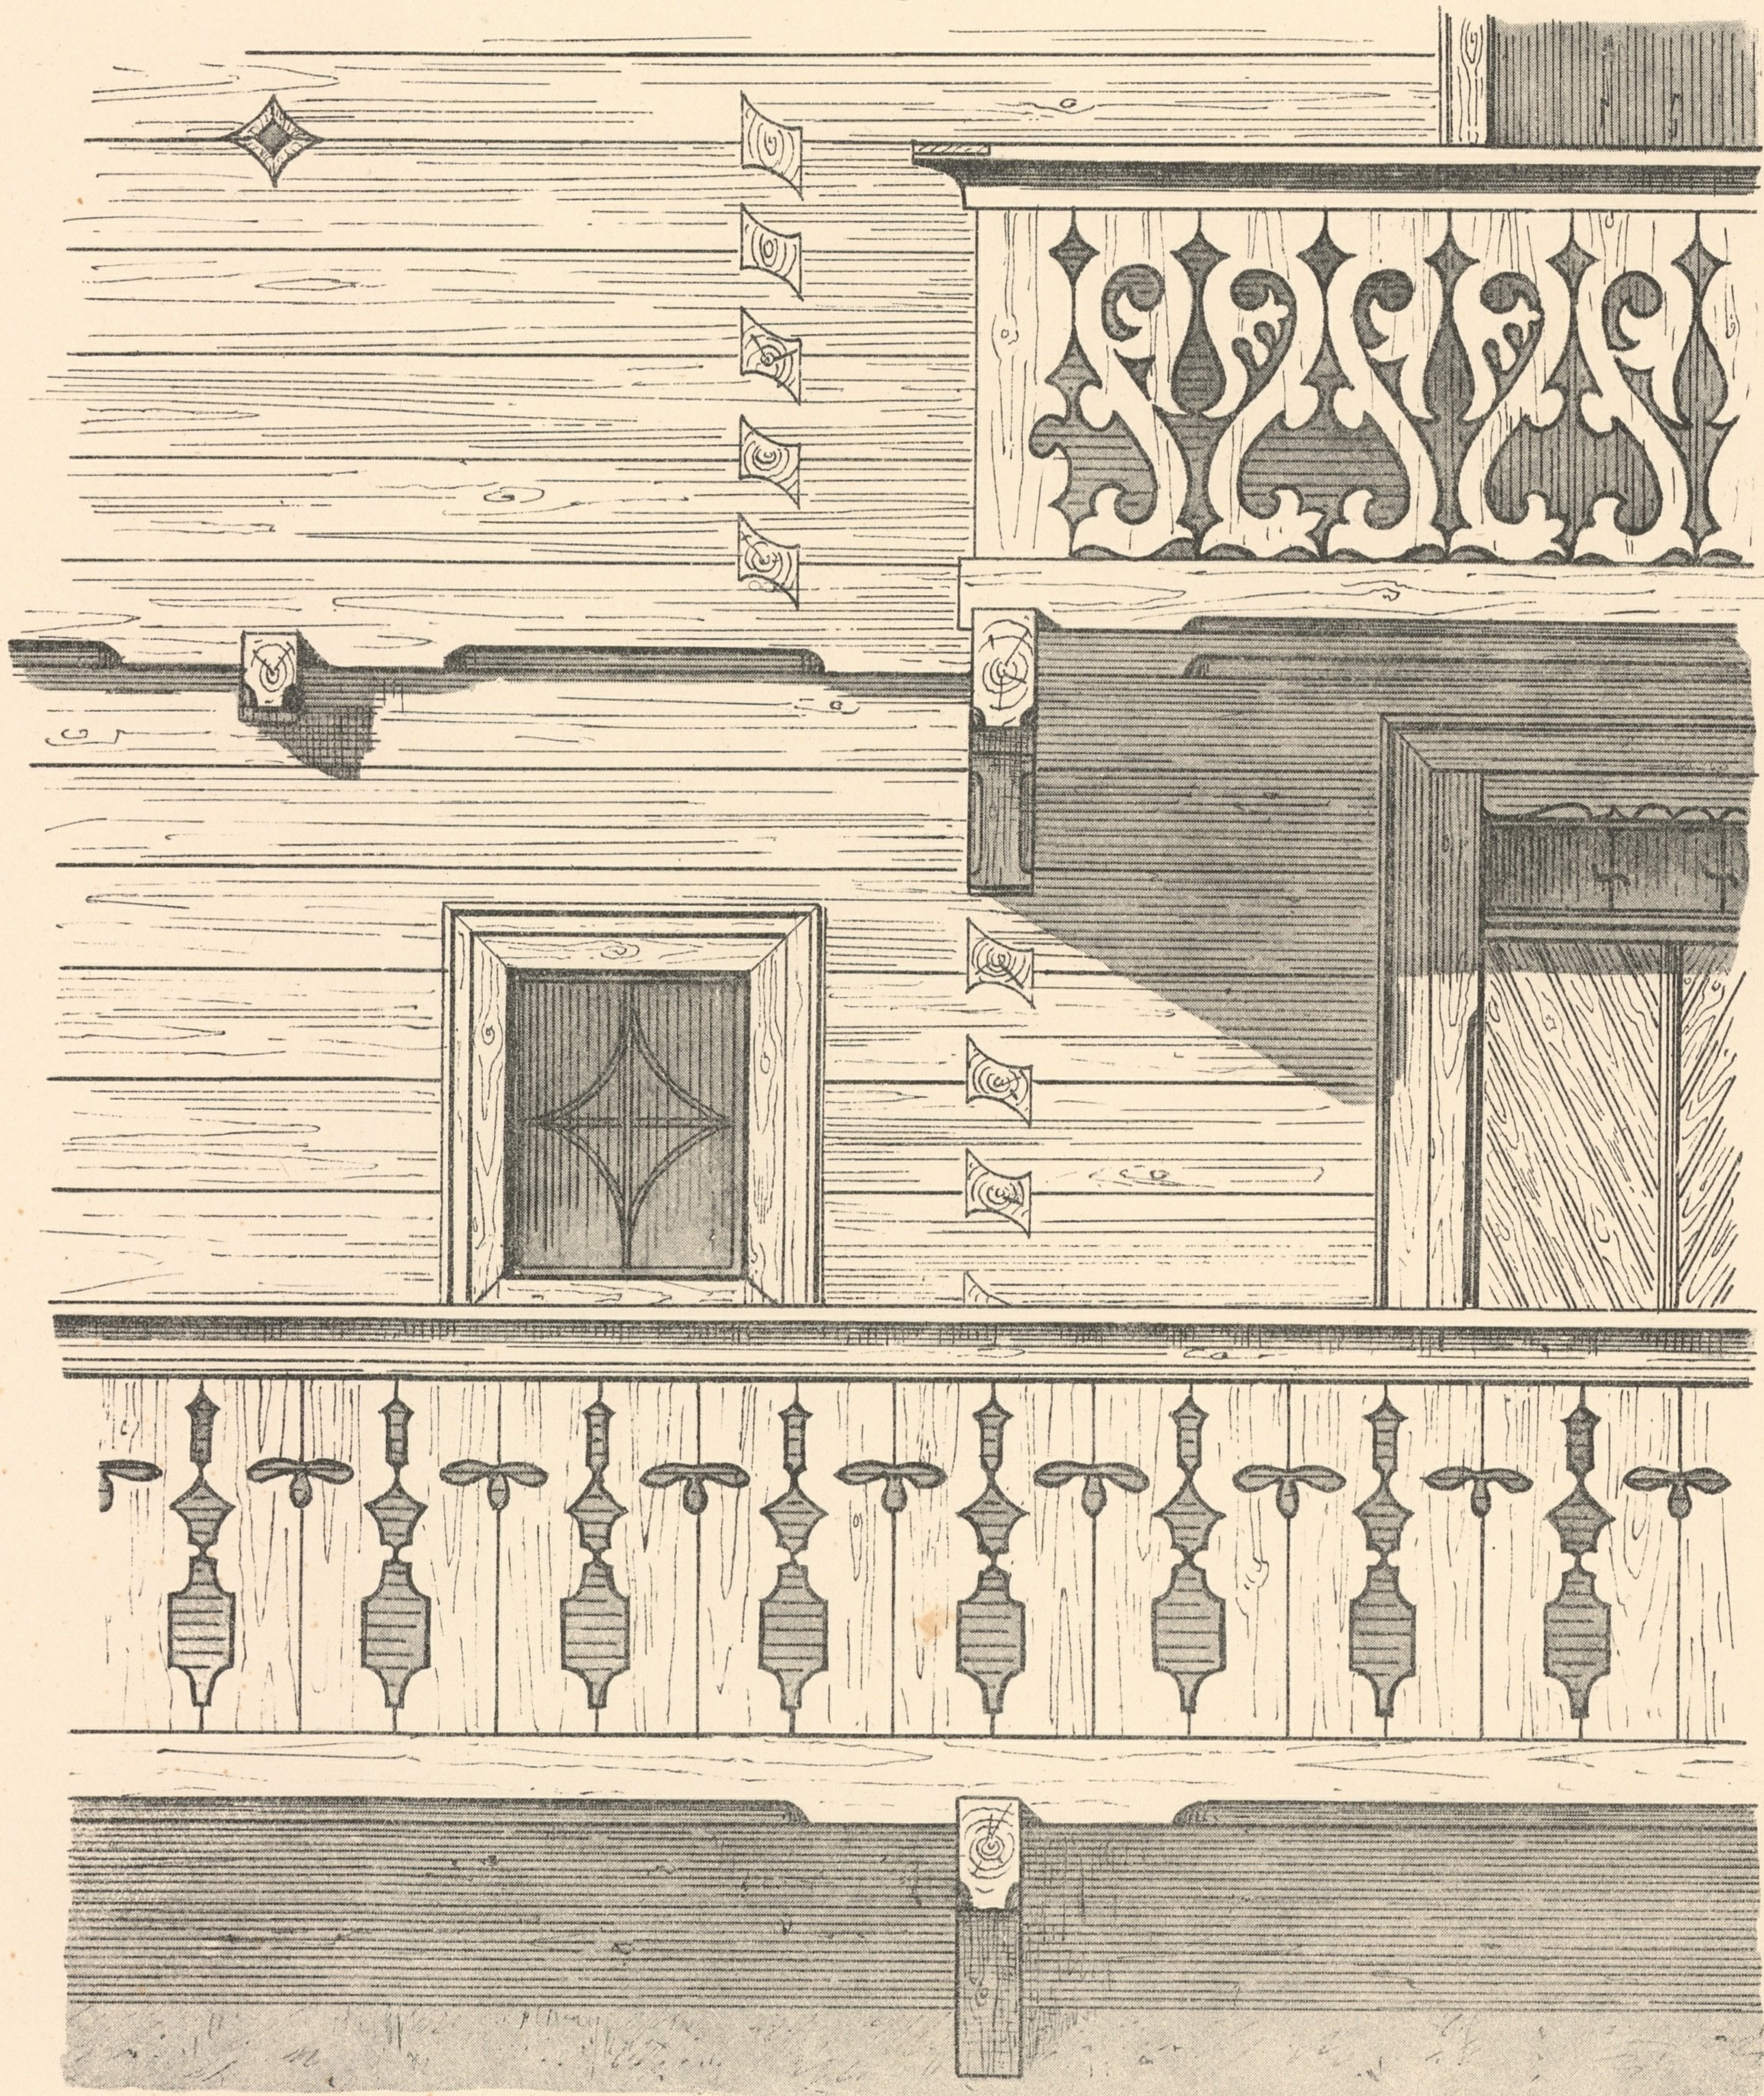

Detail-Massstab 1:20