

# DACH-UND GANG-DETAILS VOM „TISCHLERHAUS“ BEI ZELL A/SEE.

( Fig 4 und 5 aus Schmidten ).

Fig. 1.

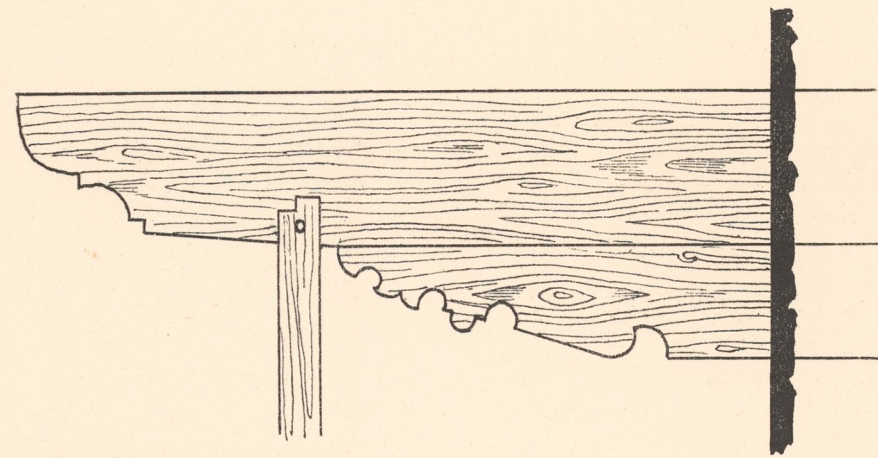


Fig. 2.

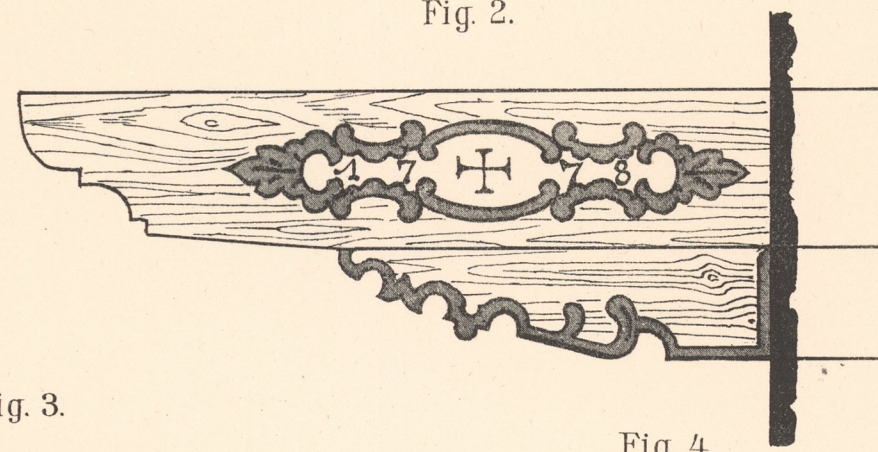


Fig. 3.

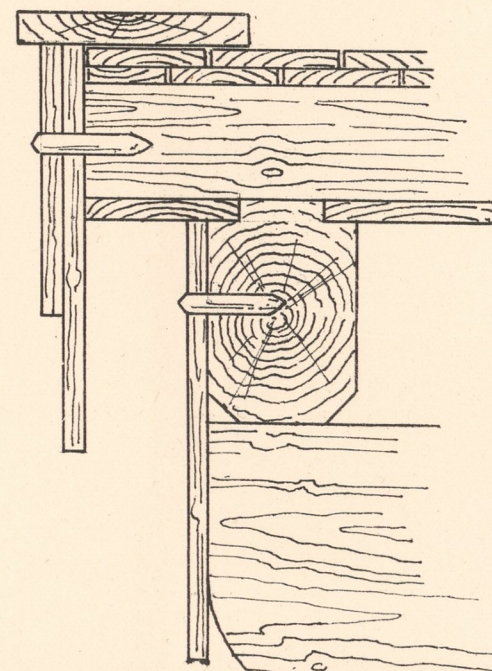


Fig. 4.

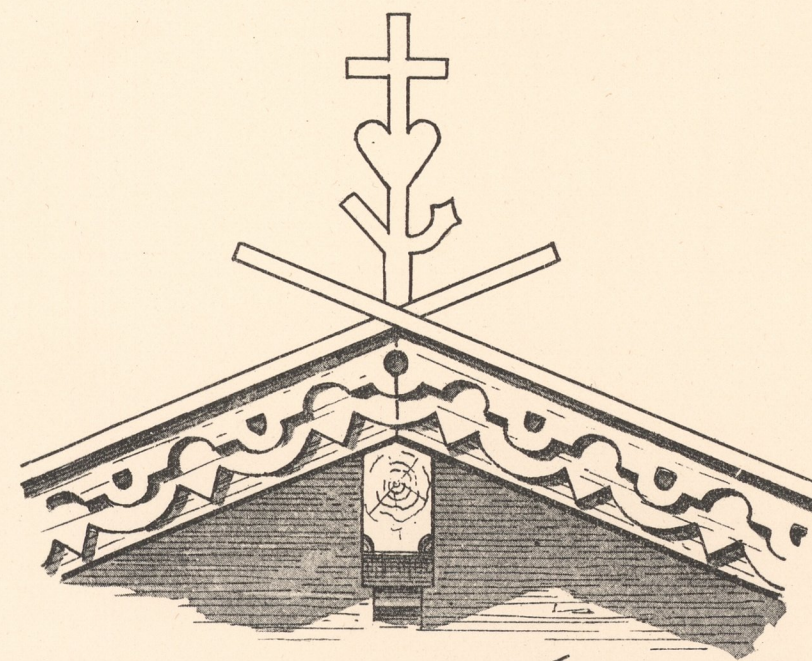


Fig. 5.

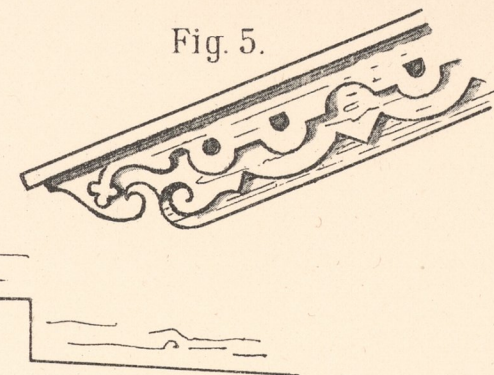


Fig. 6.


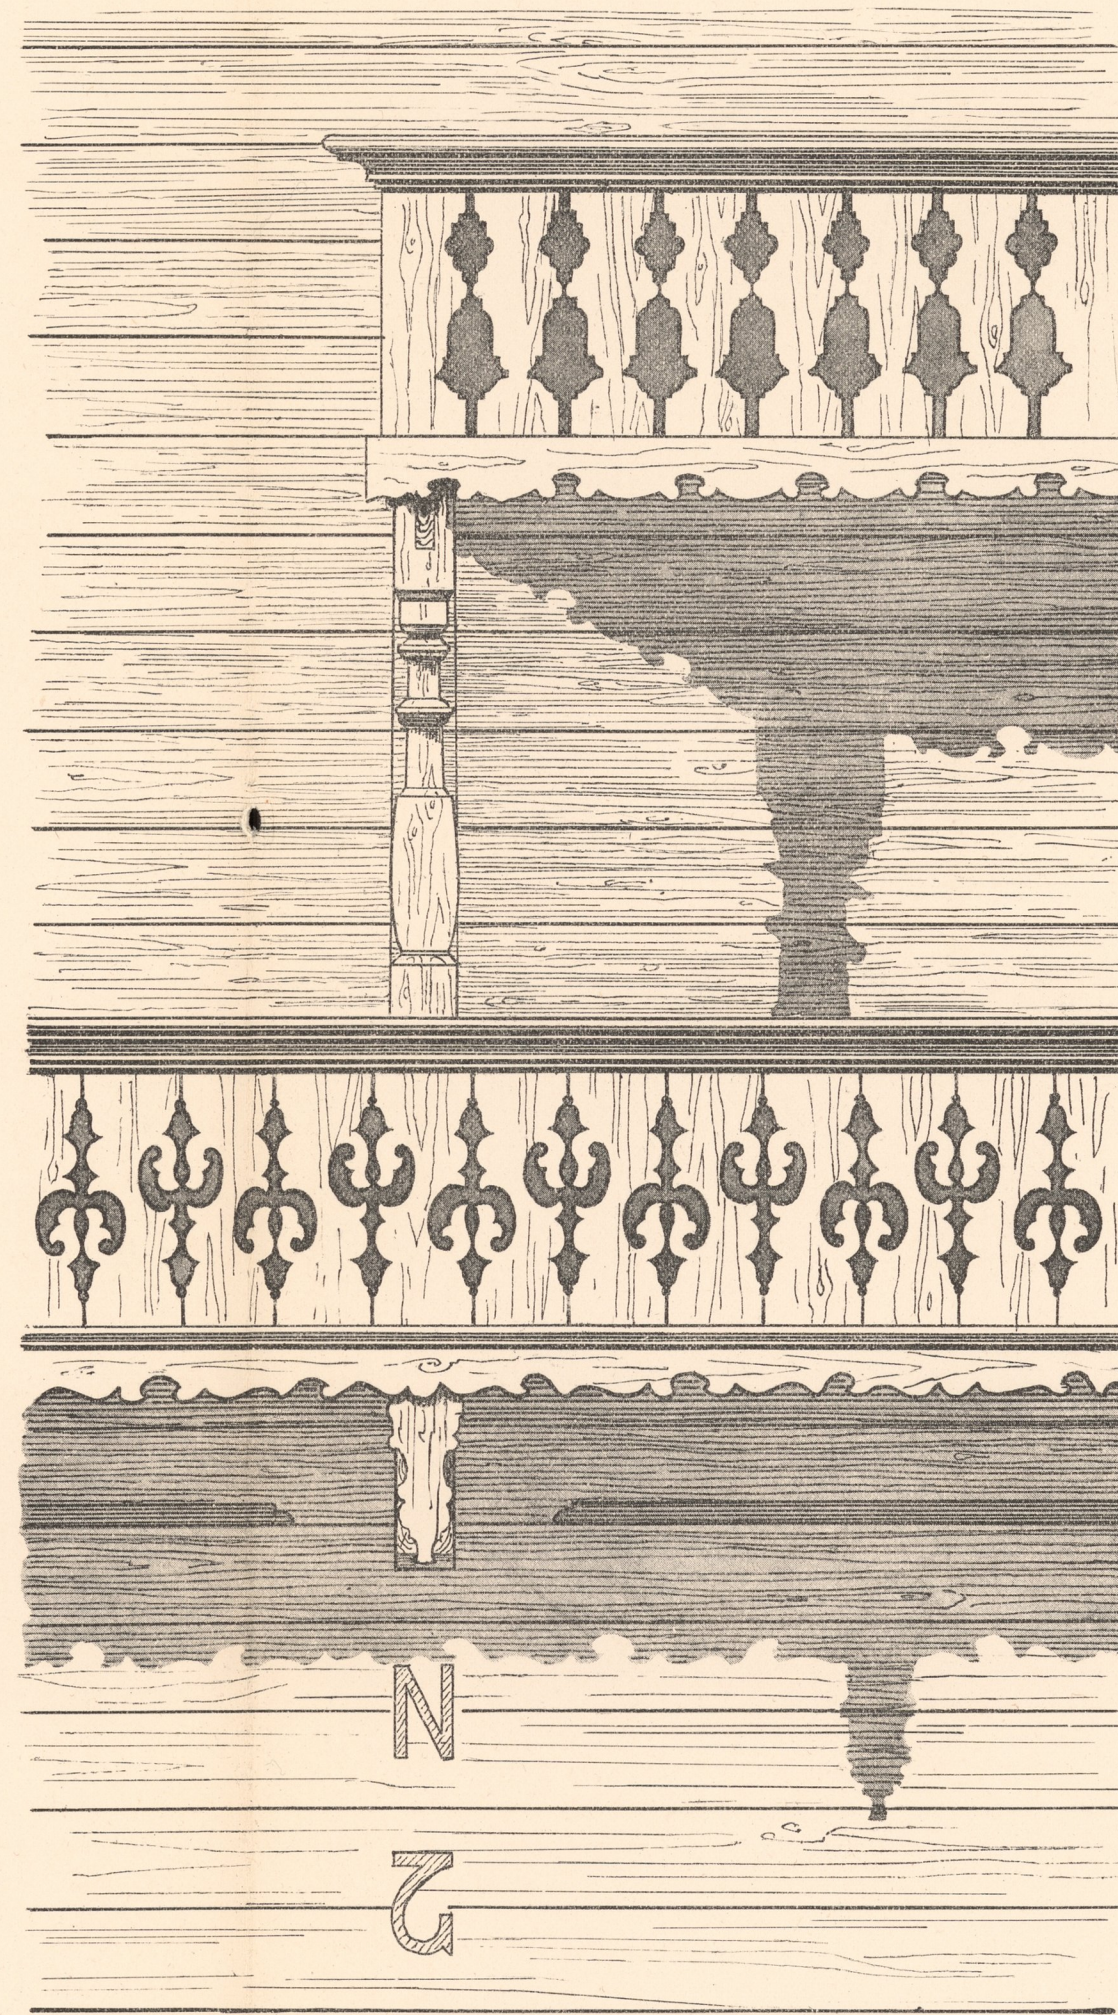


Fig. 7.

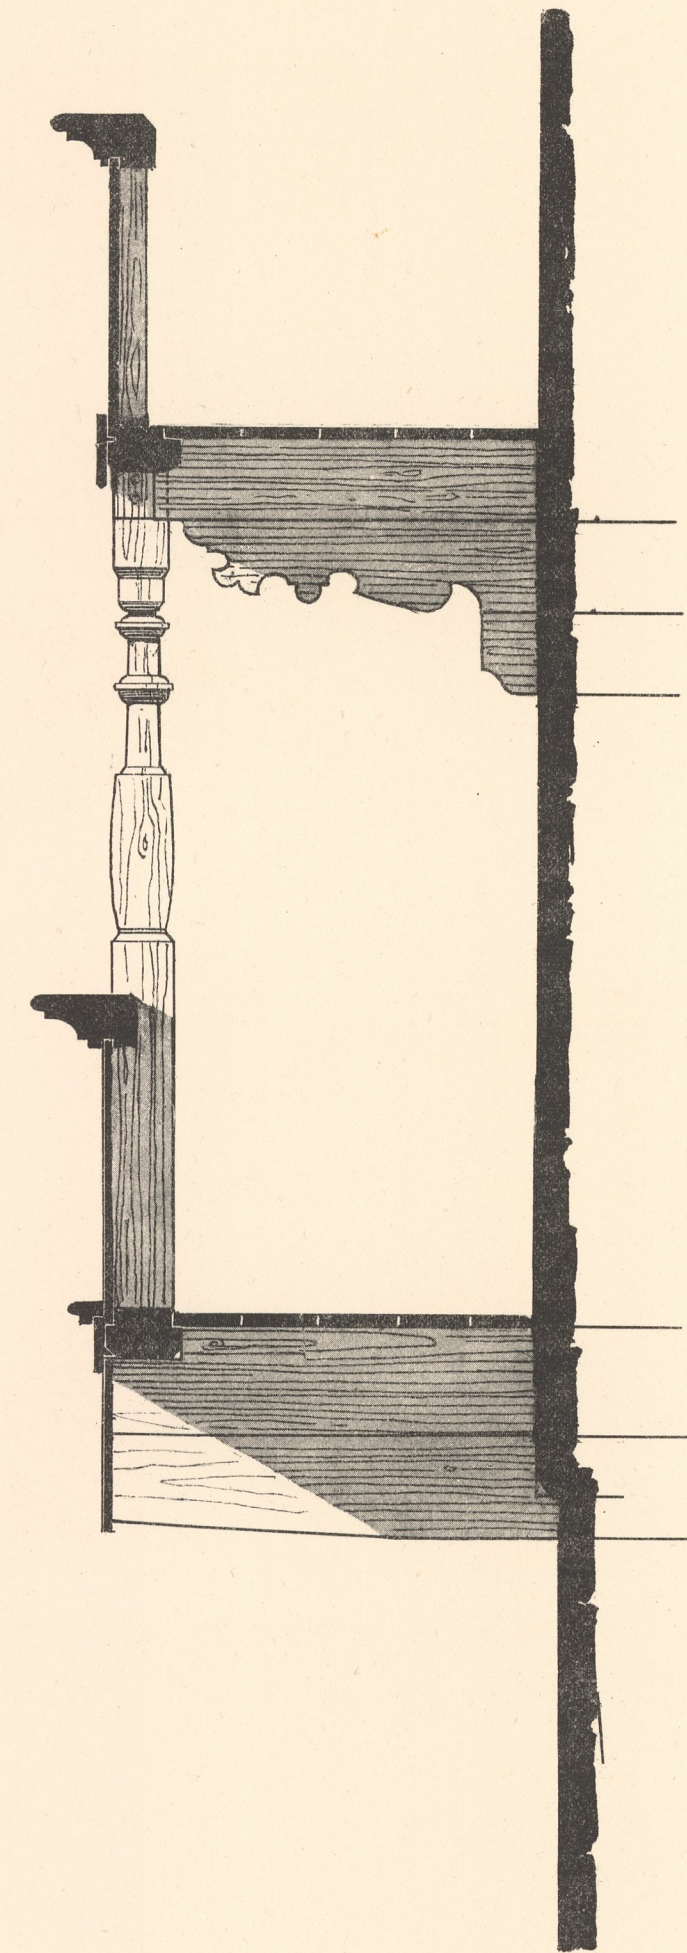

Massstab:

für Fig. 1, 2, 4, 5, 6, 7 = 1:20

für Fig. 3 = 1:5.

Verlag v. Ad. Lehmann in Wien.