

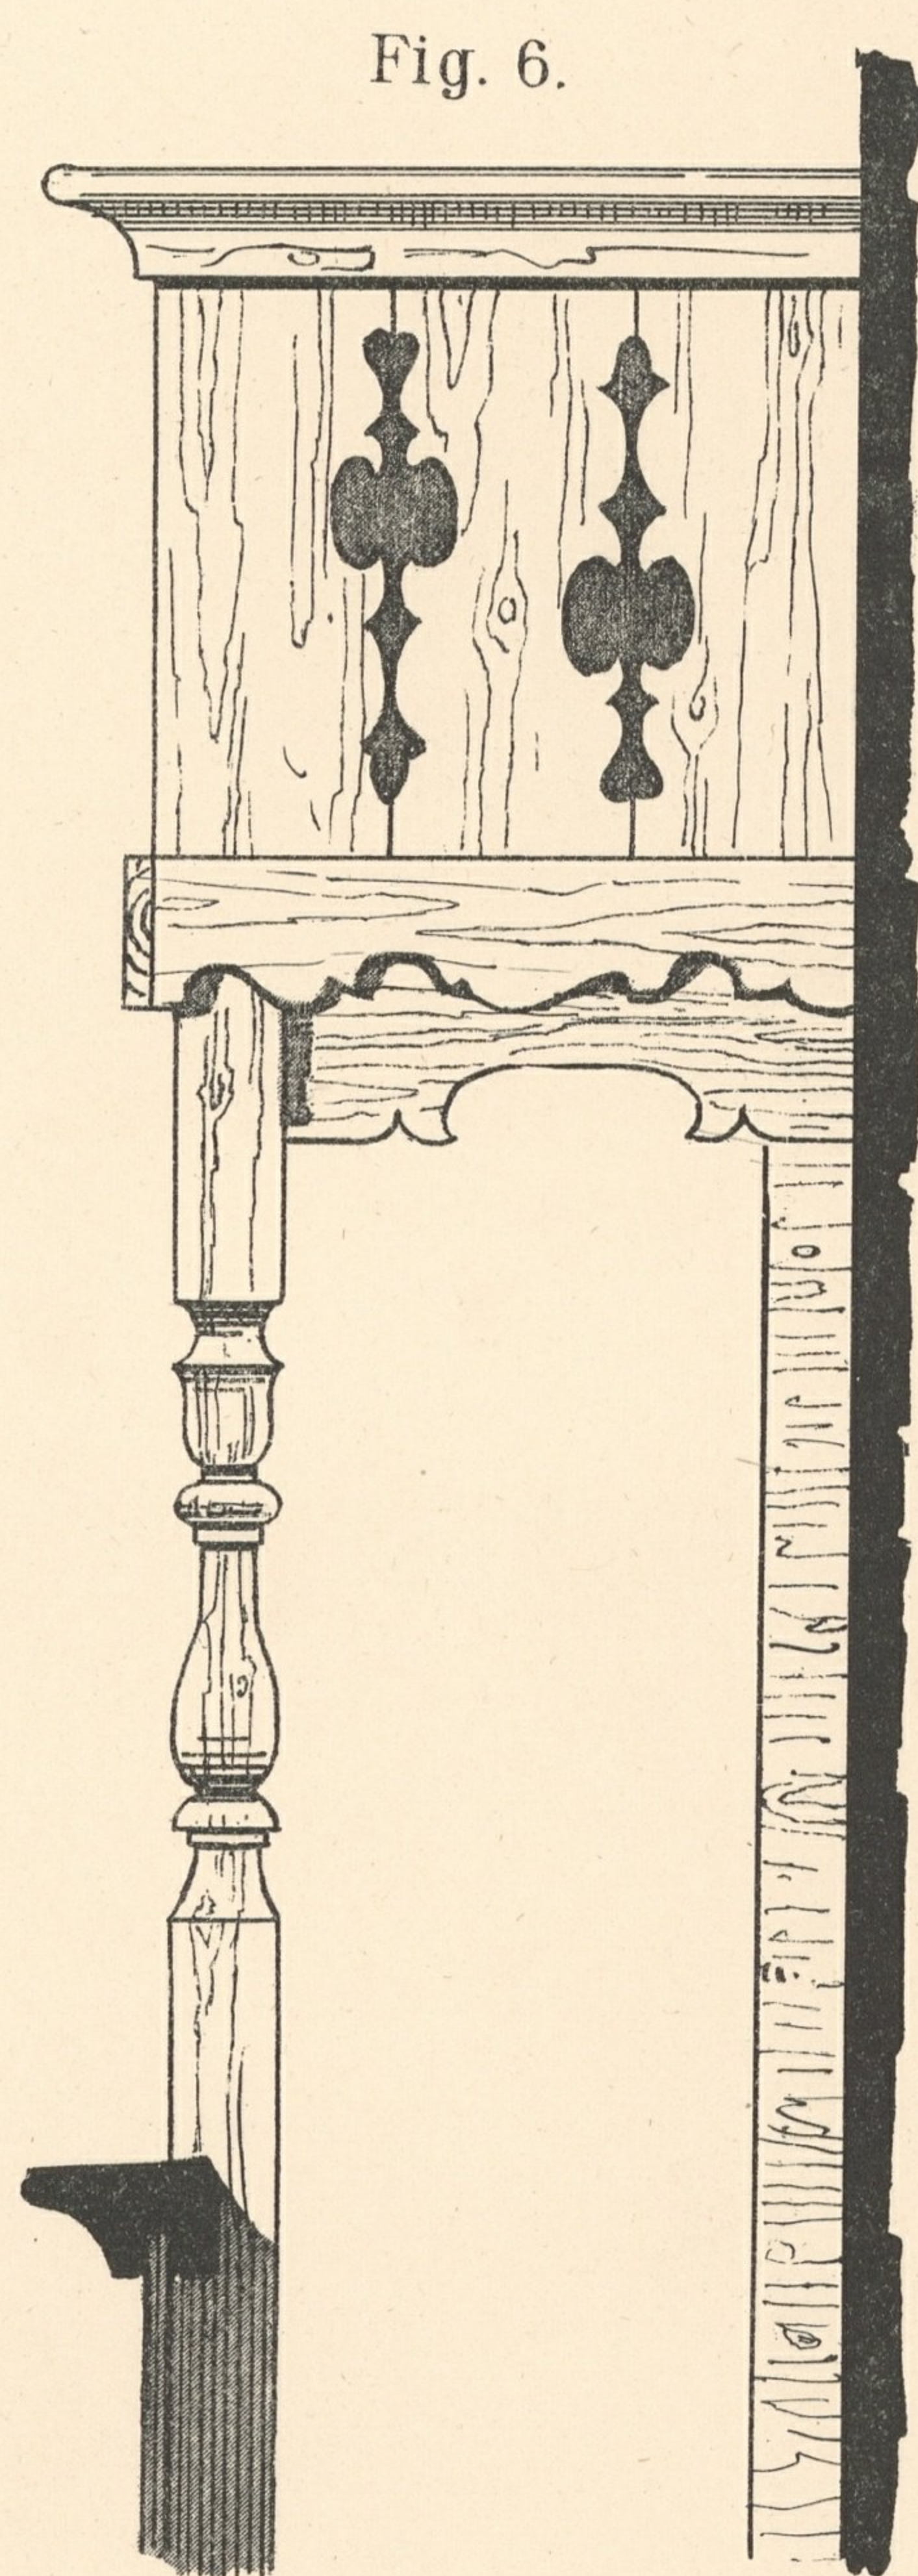
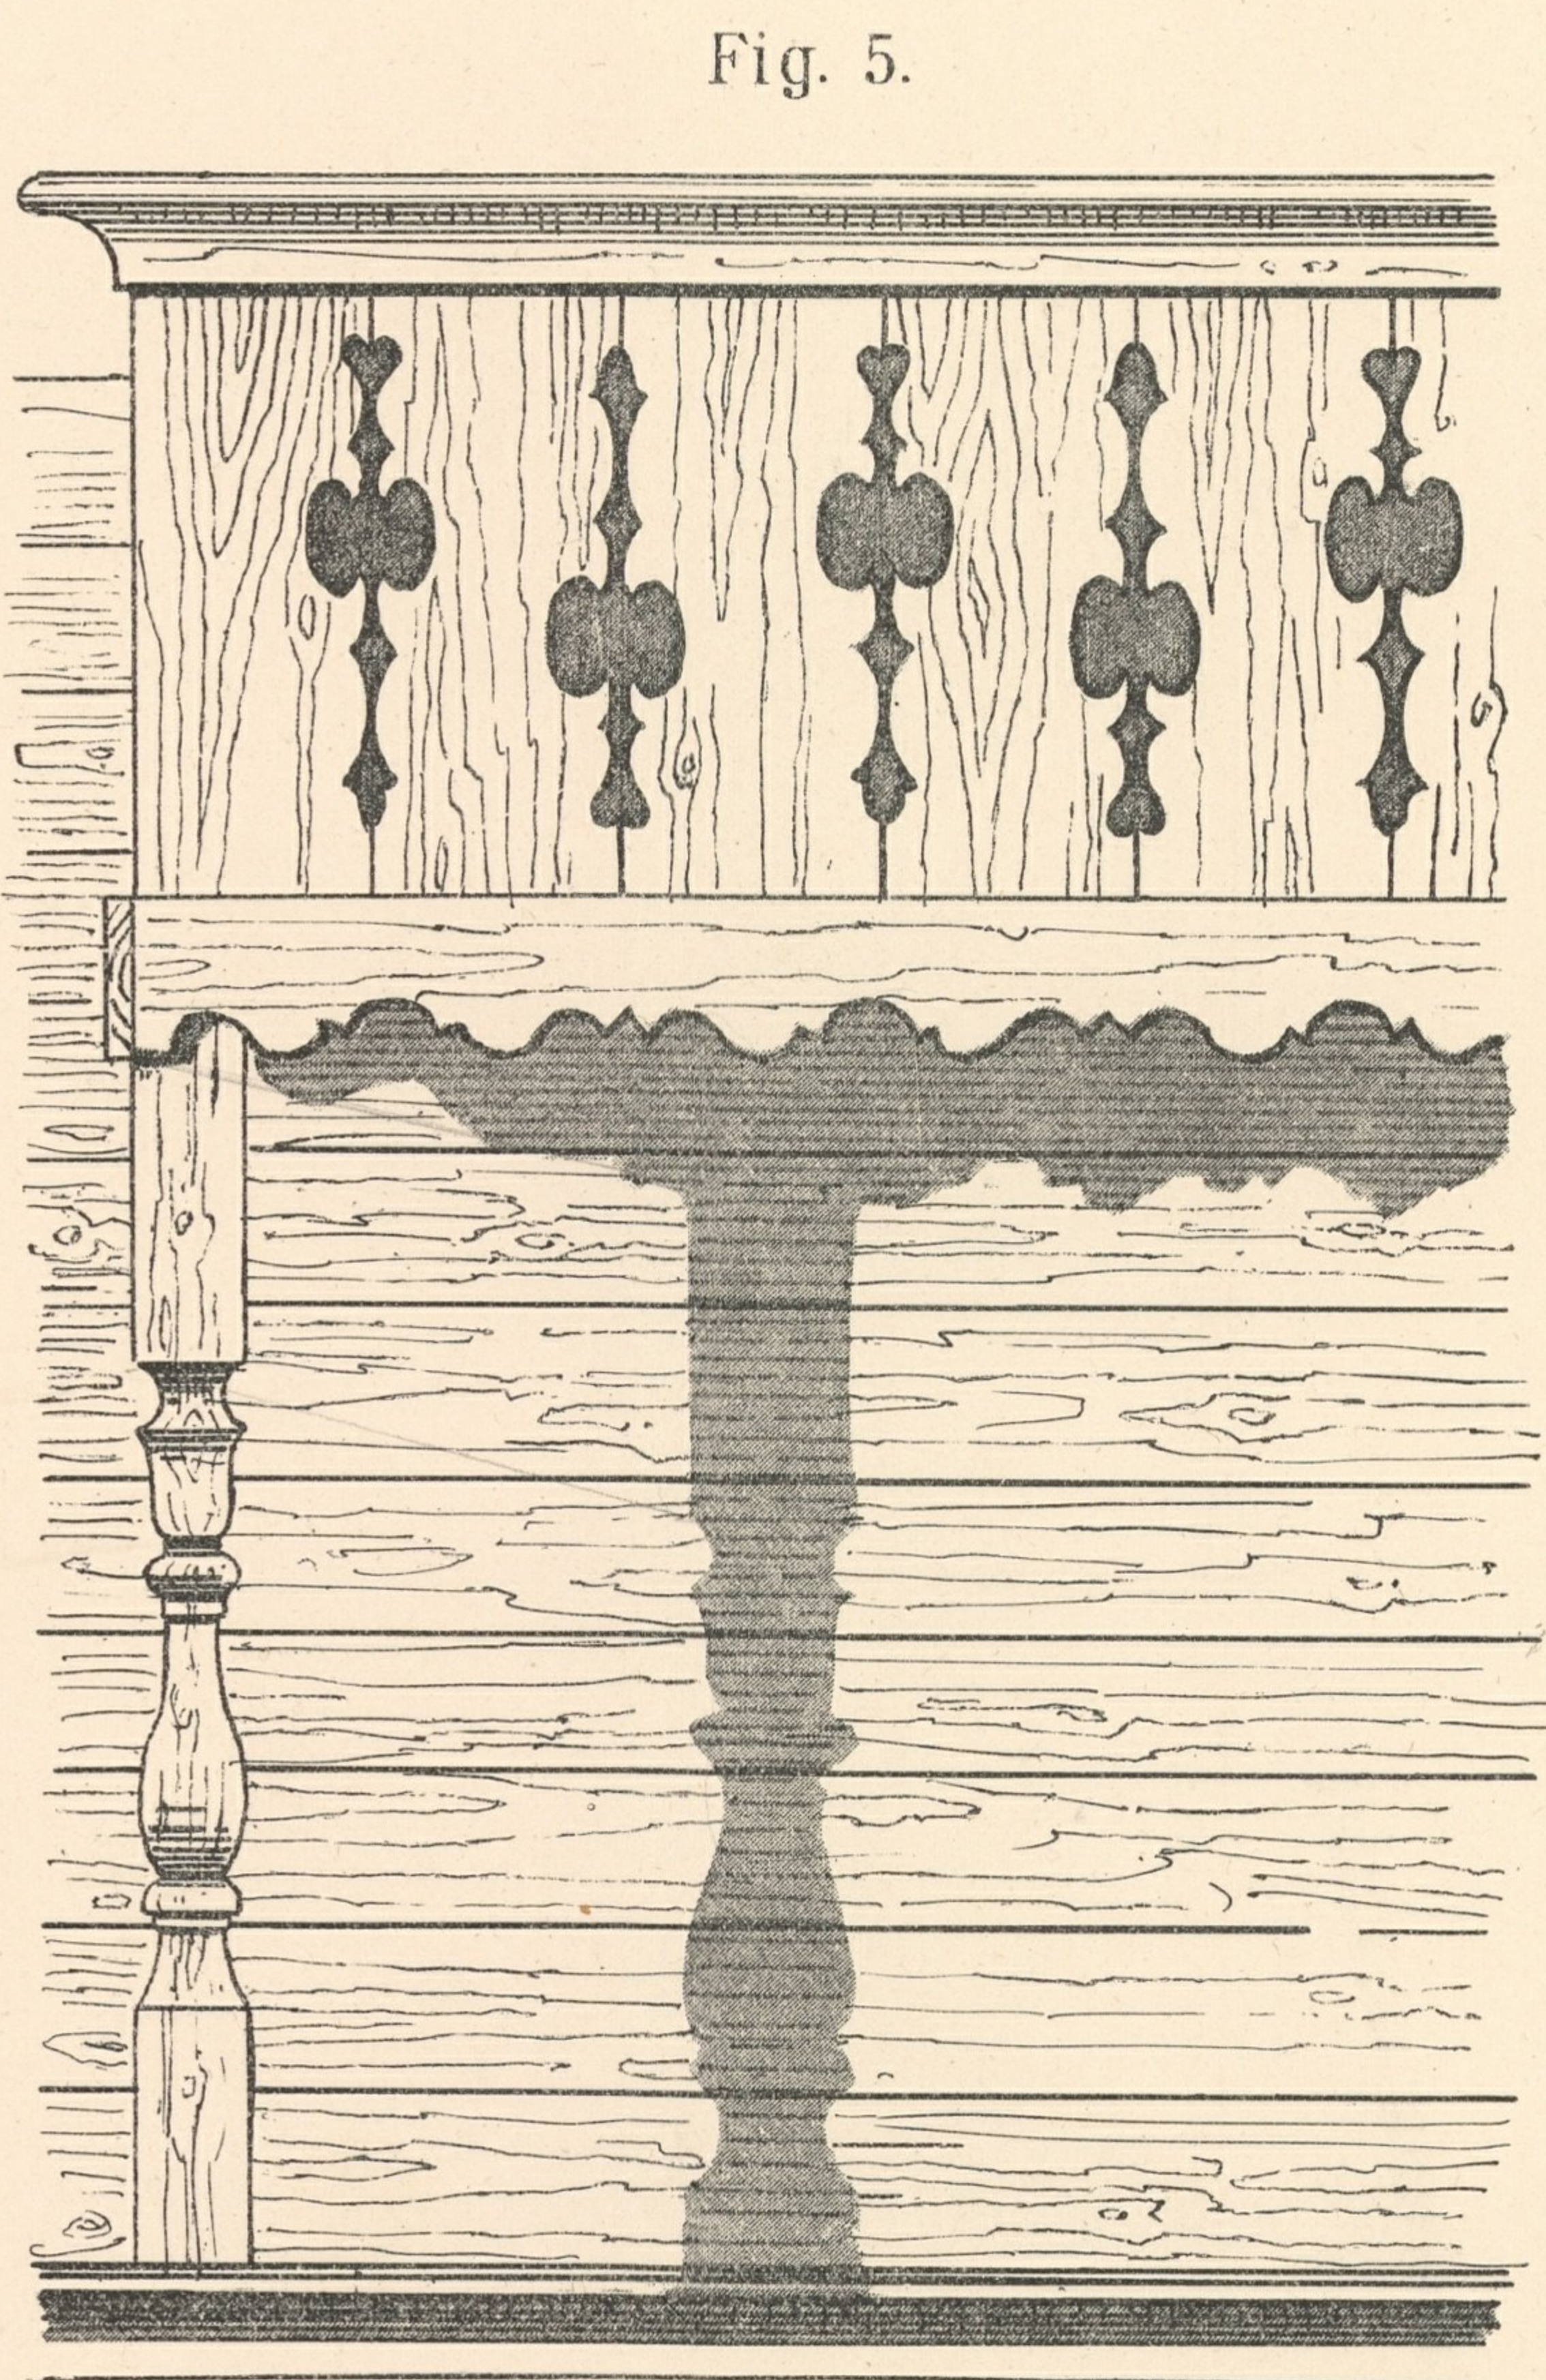
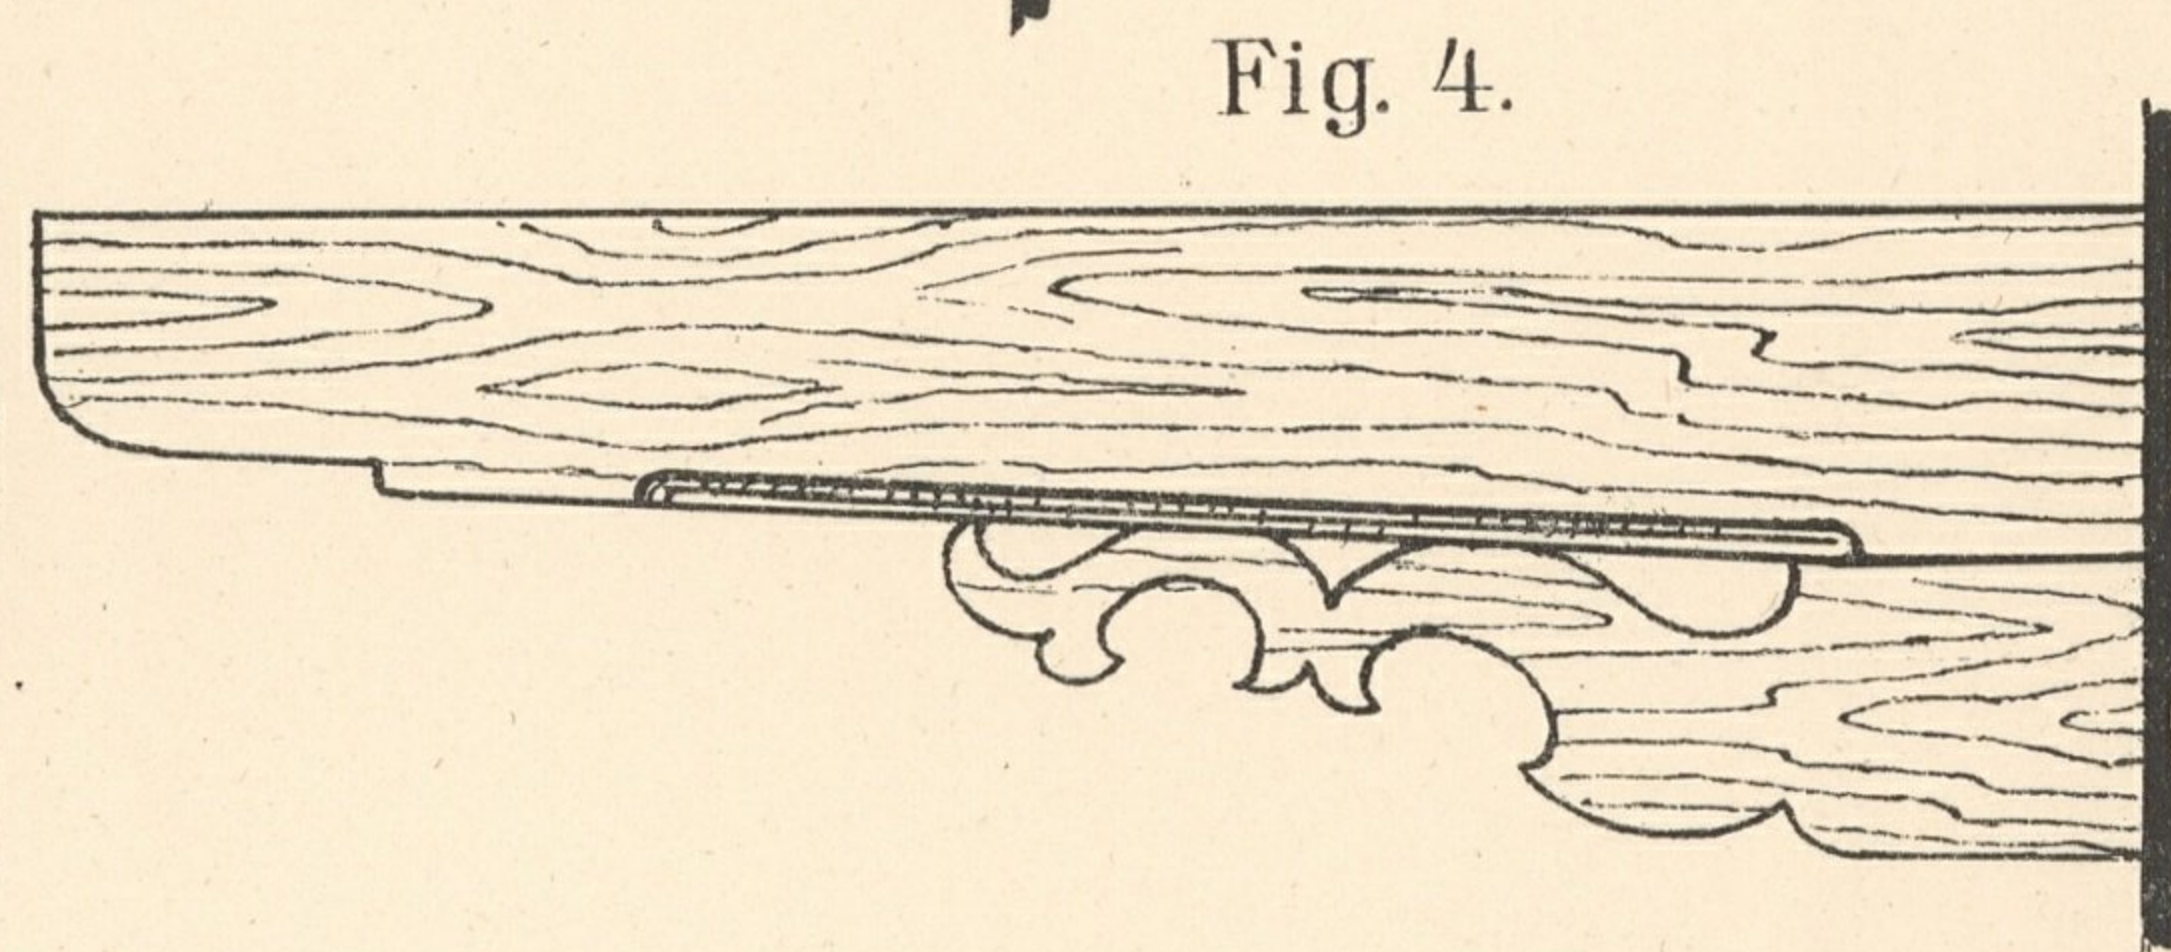
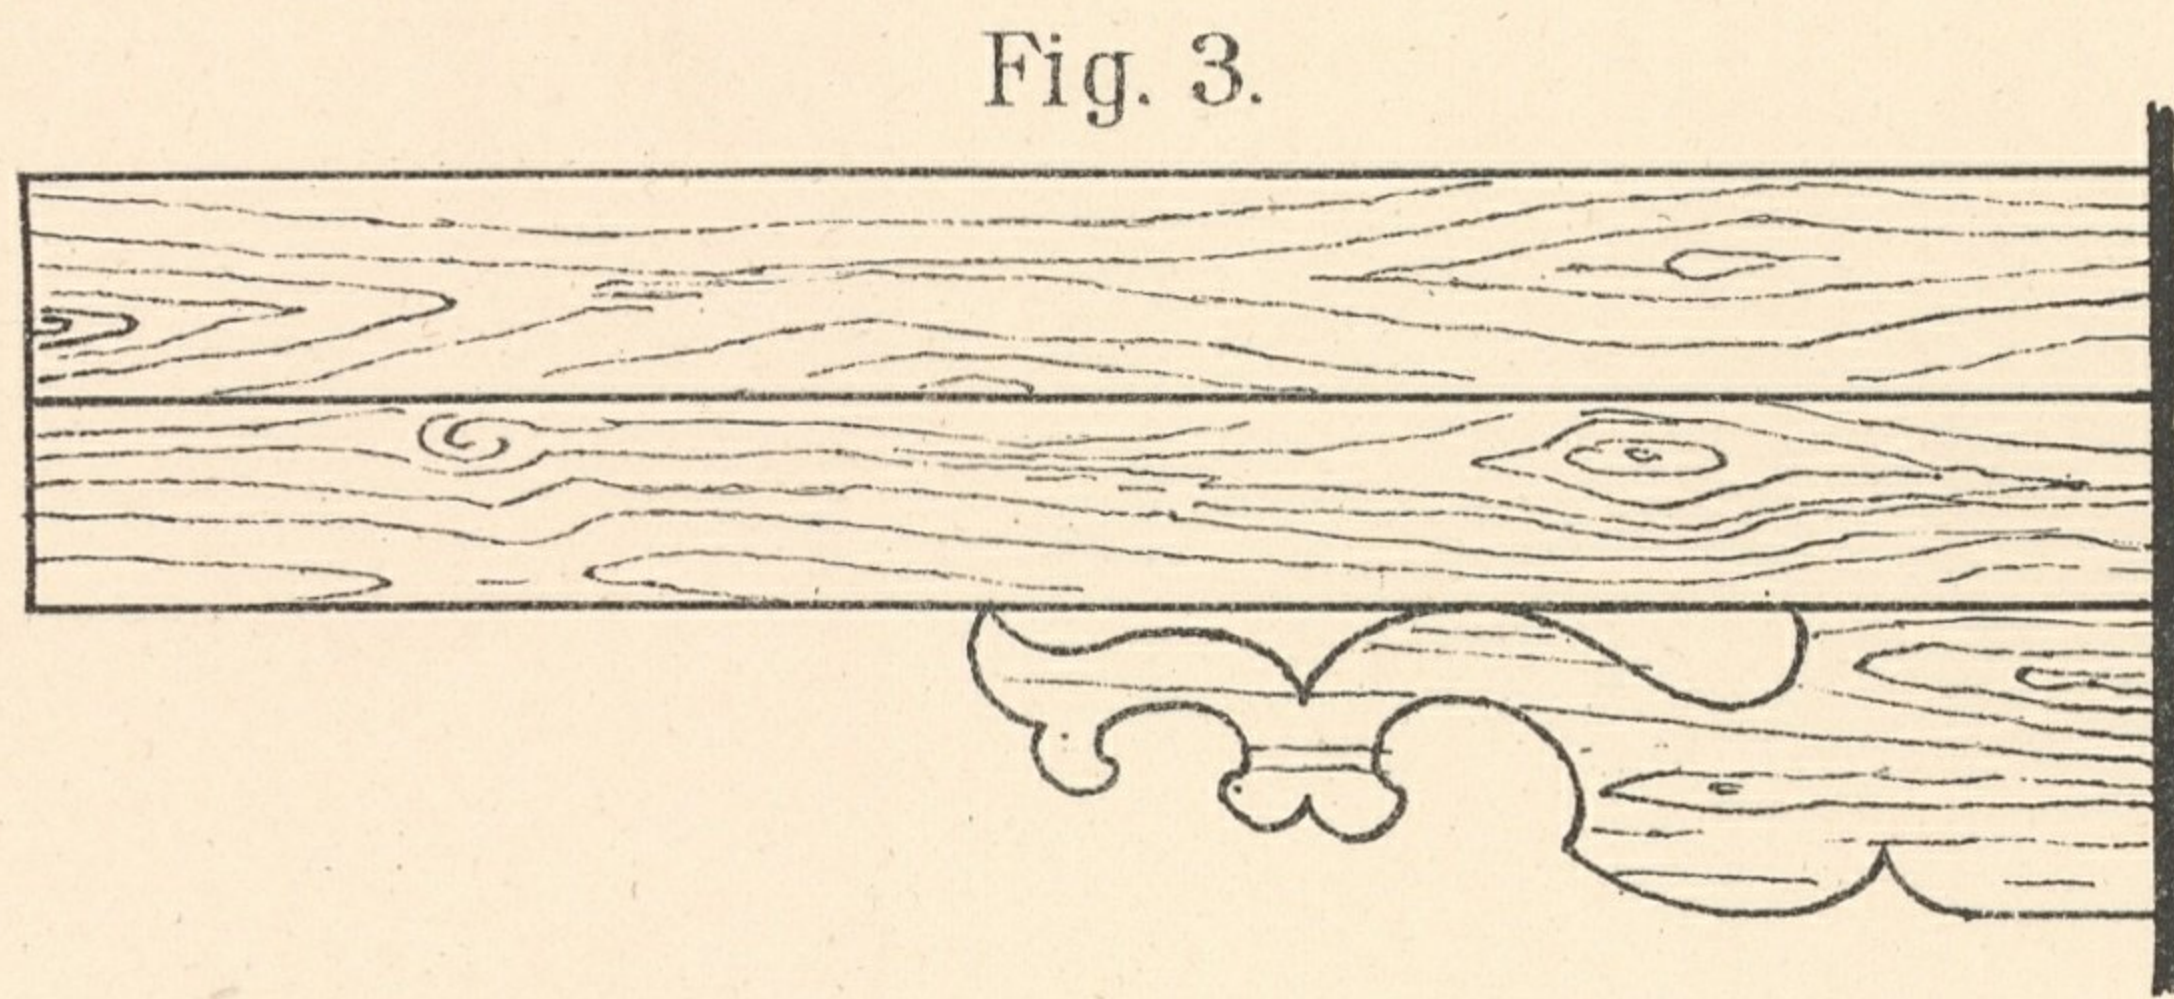
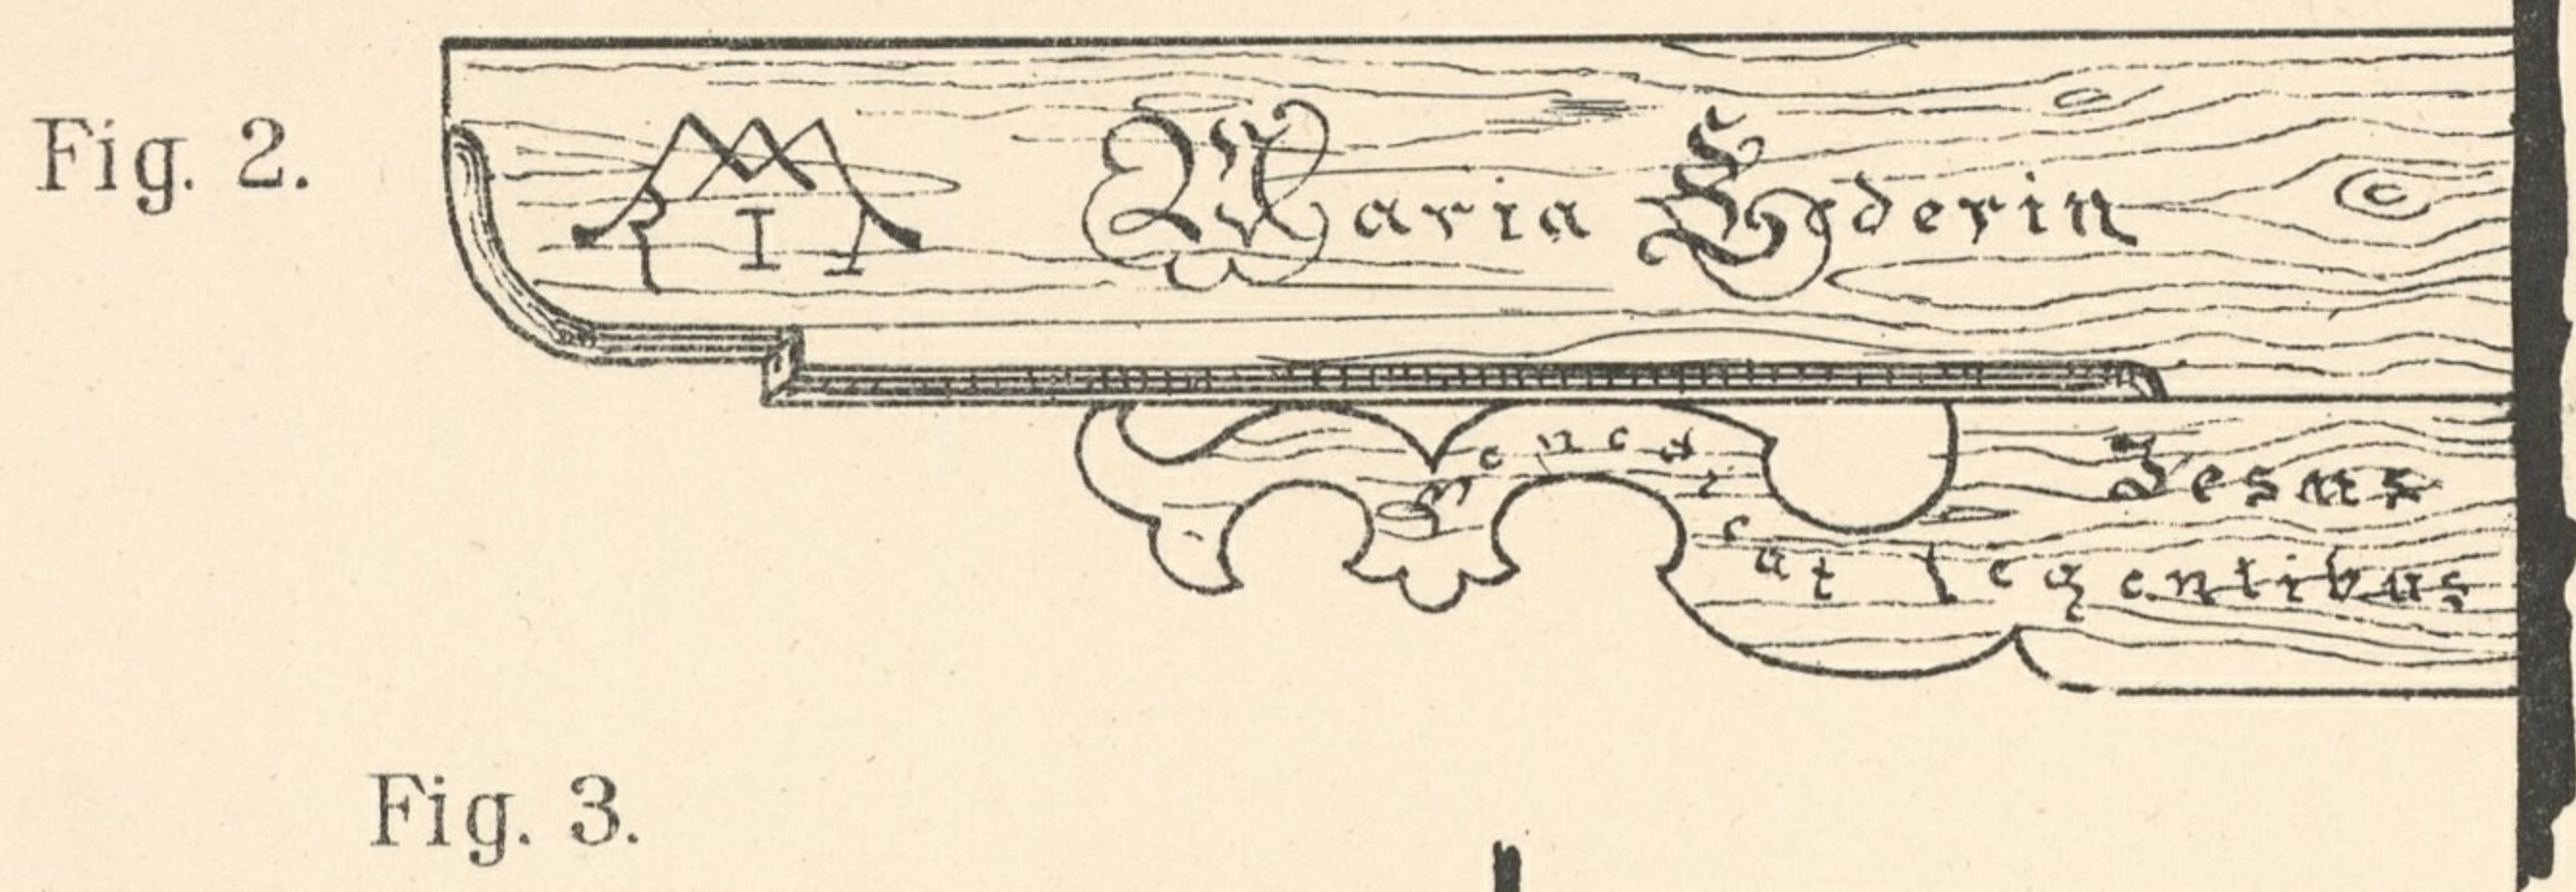


DACH-UND GANG DETAILS VOM WOHNHAUS DES GUTES MAYRLEITHEN.

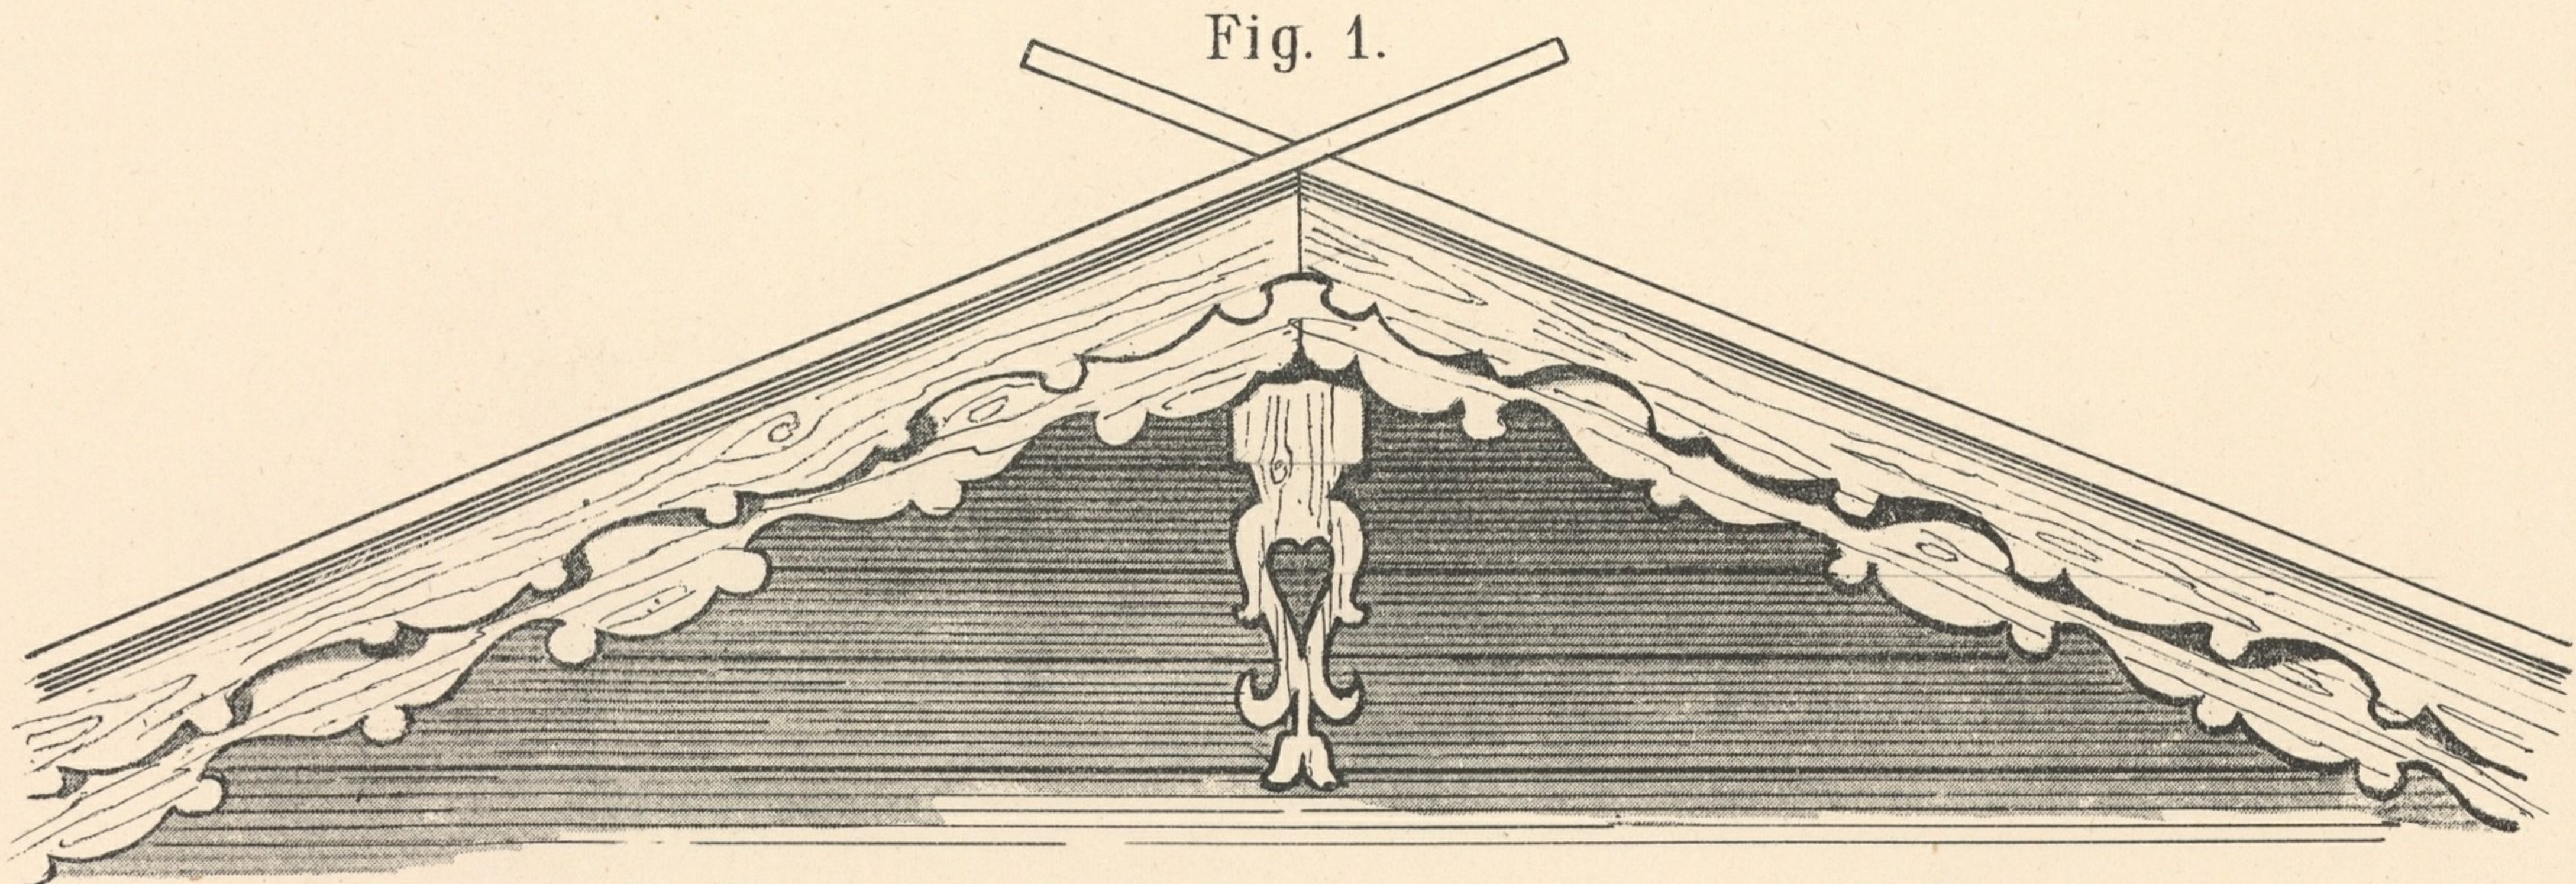

Massstab 1:20

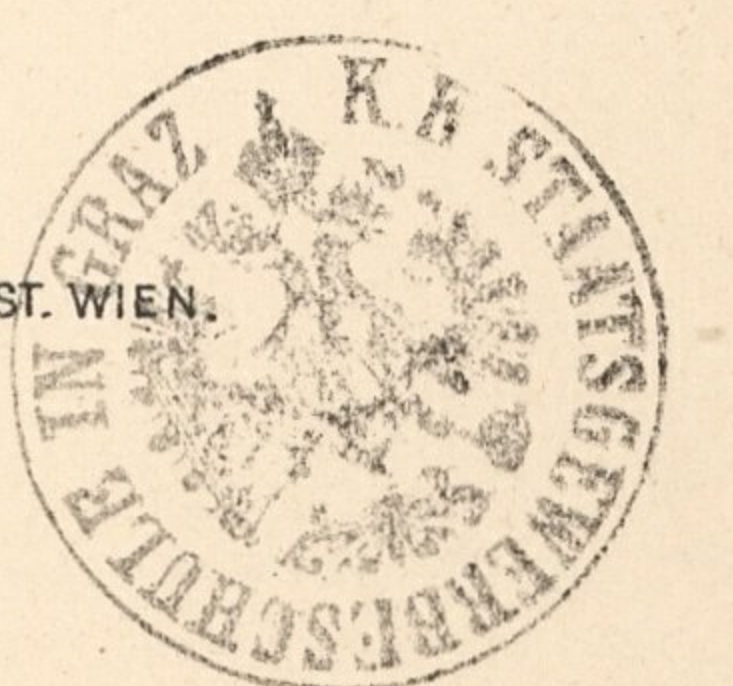

DACH-UND-GANG-DETAILS VOM WOHNHAUS DES GUTES MAYRLEITHEN.

Fig. 1.


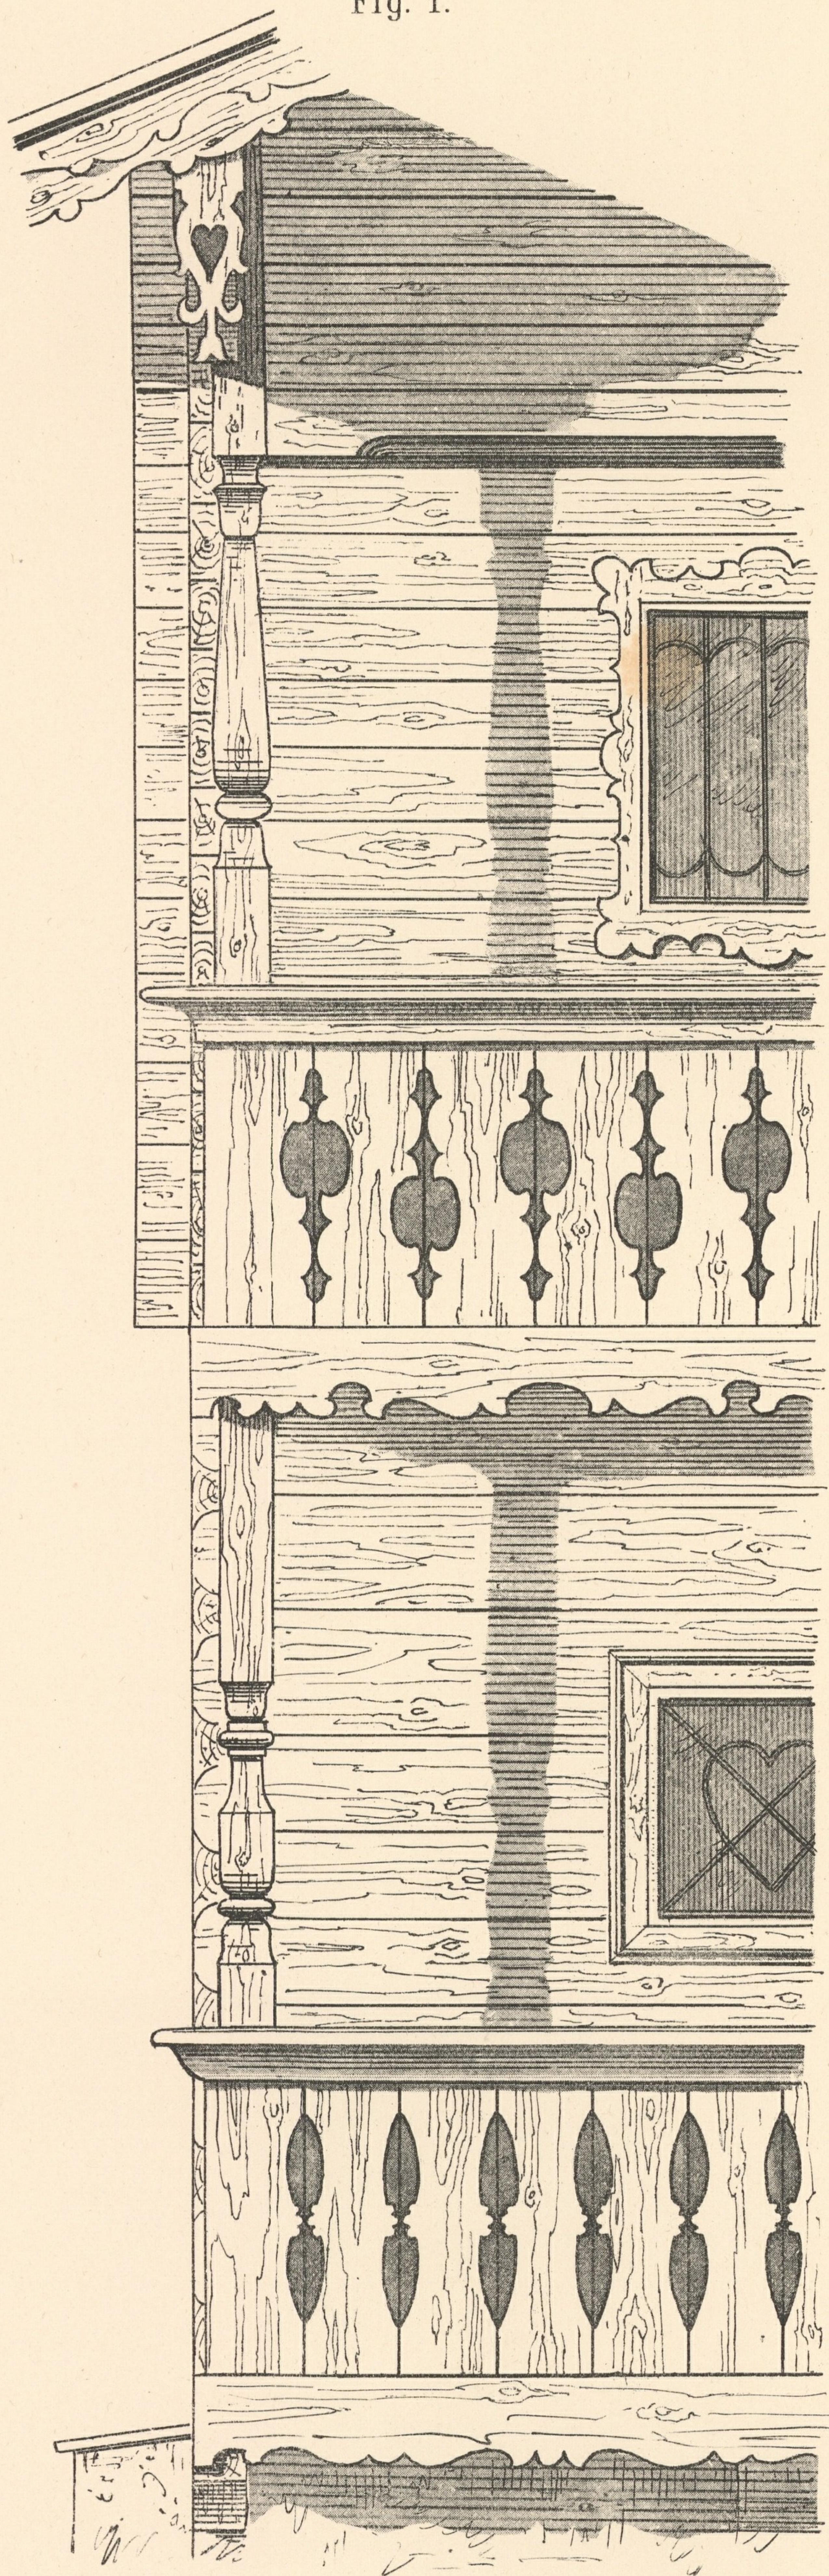


Fig. 2.

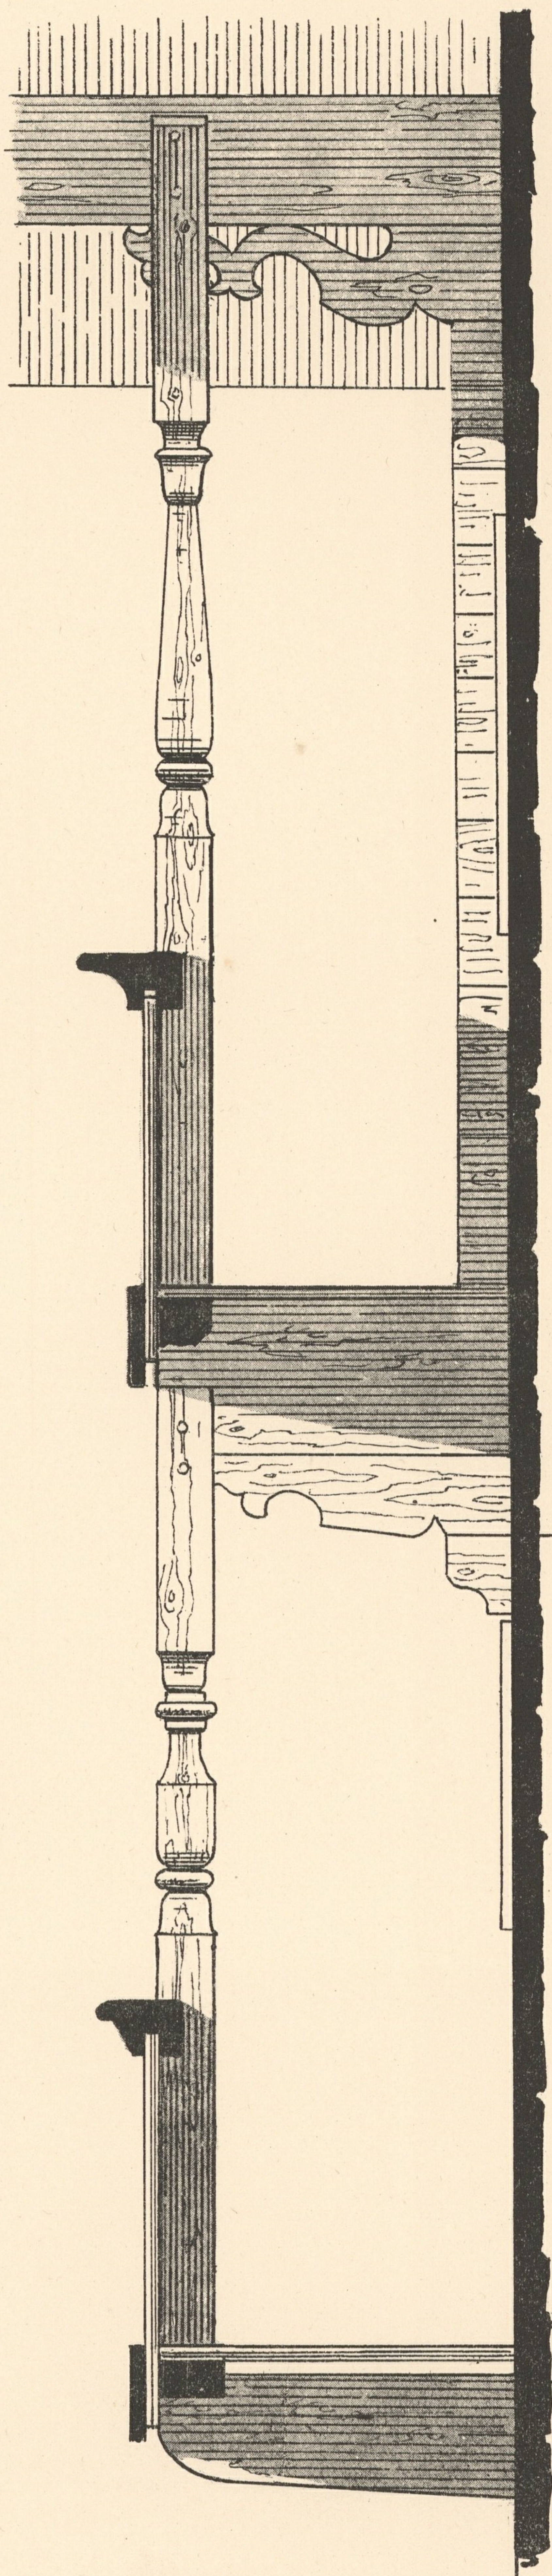

Masstab 1:20