


KAMINE, GEMAUERTE.

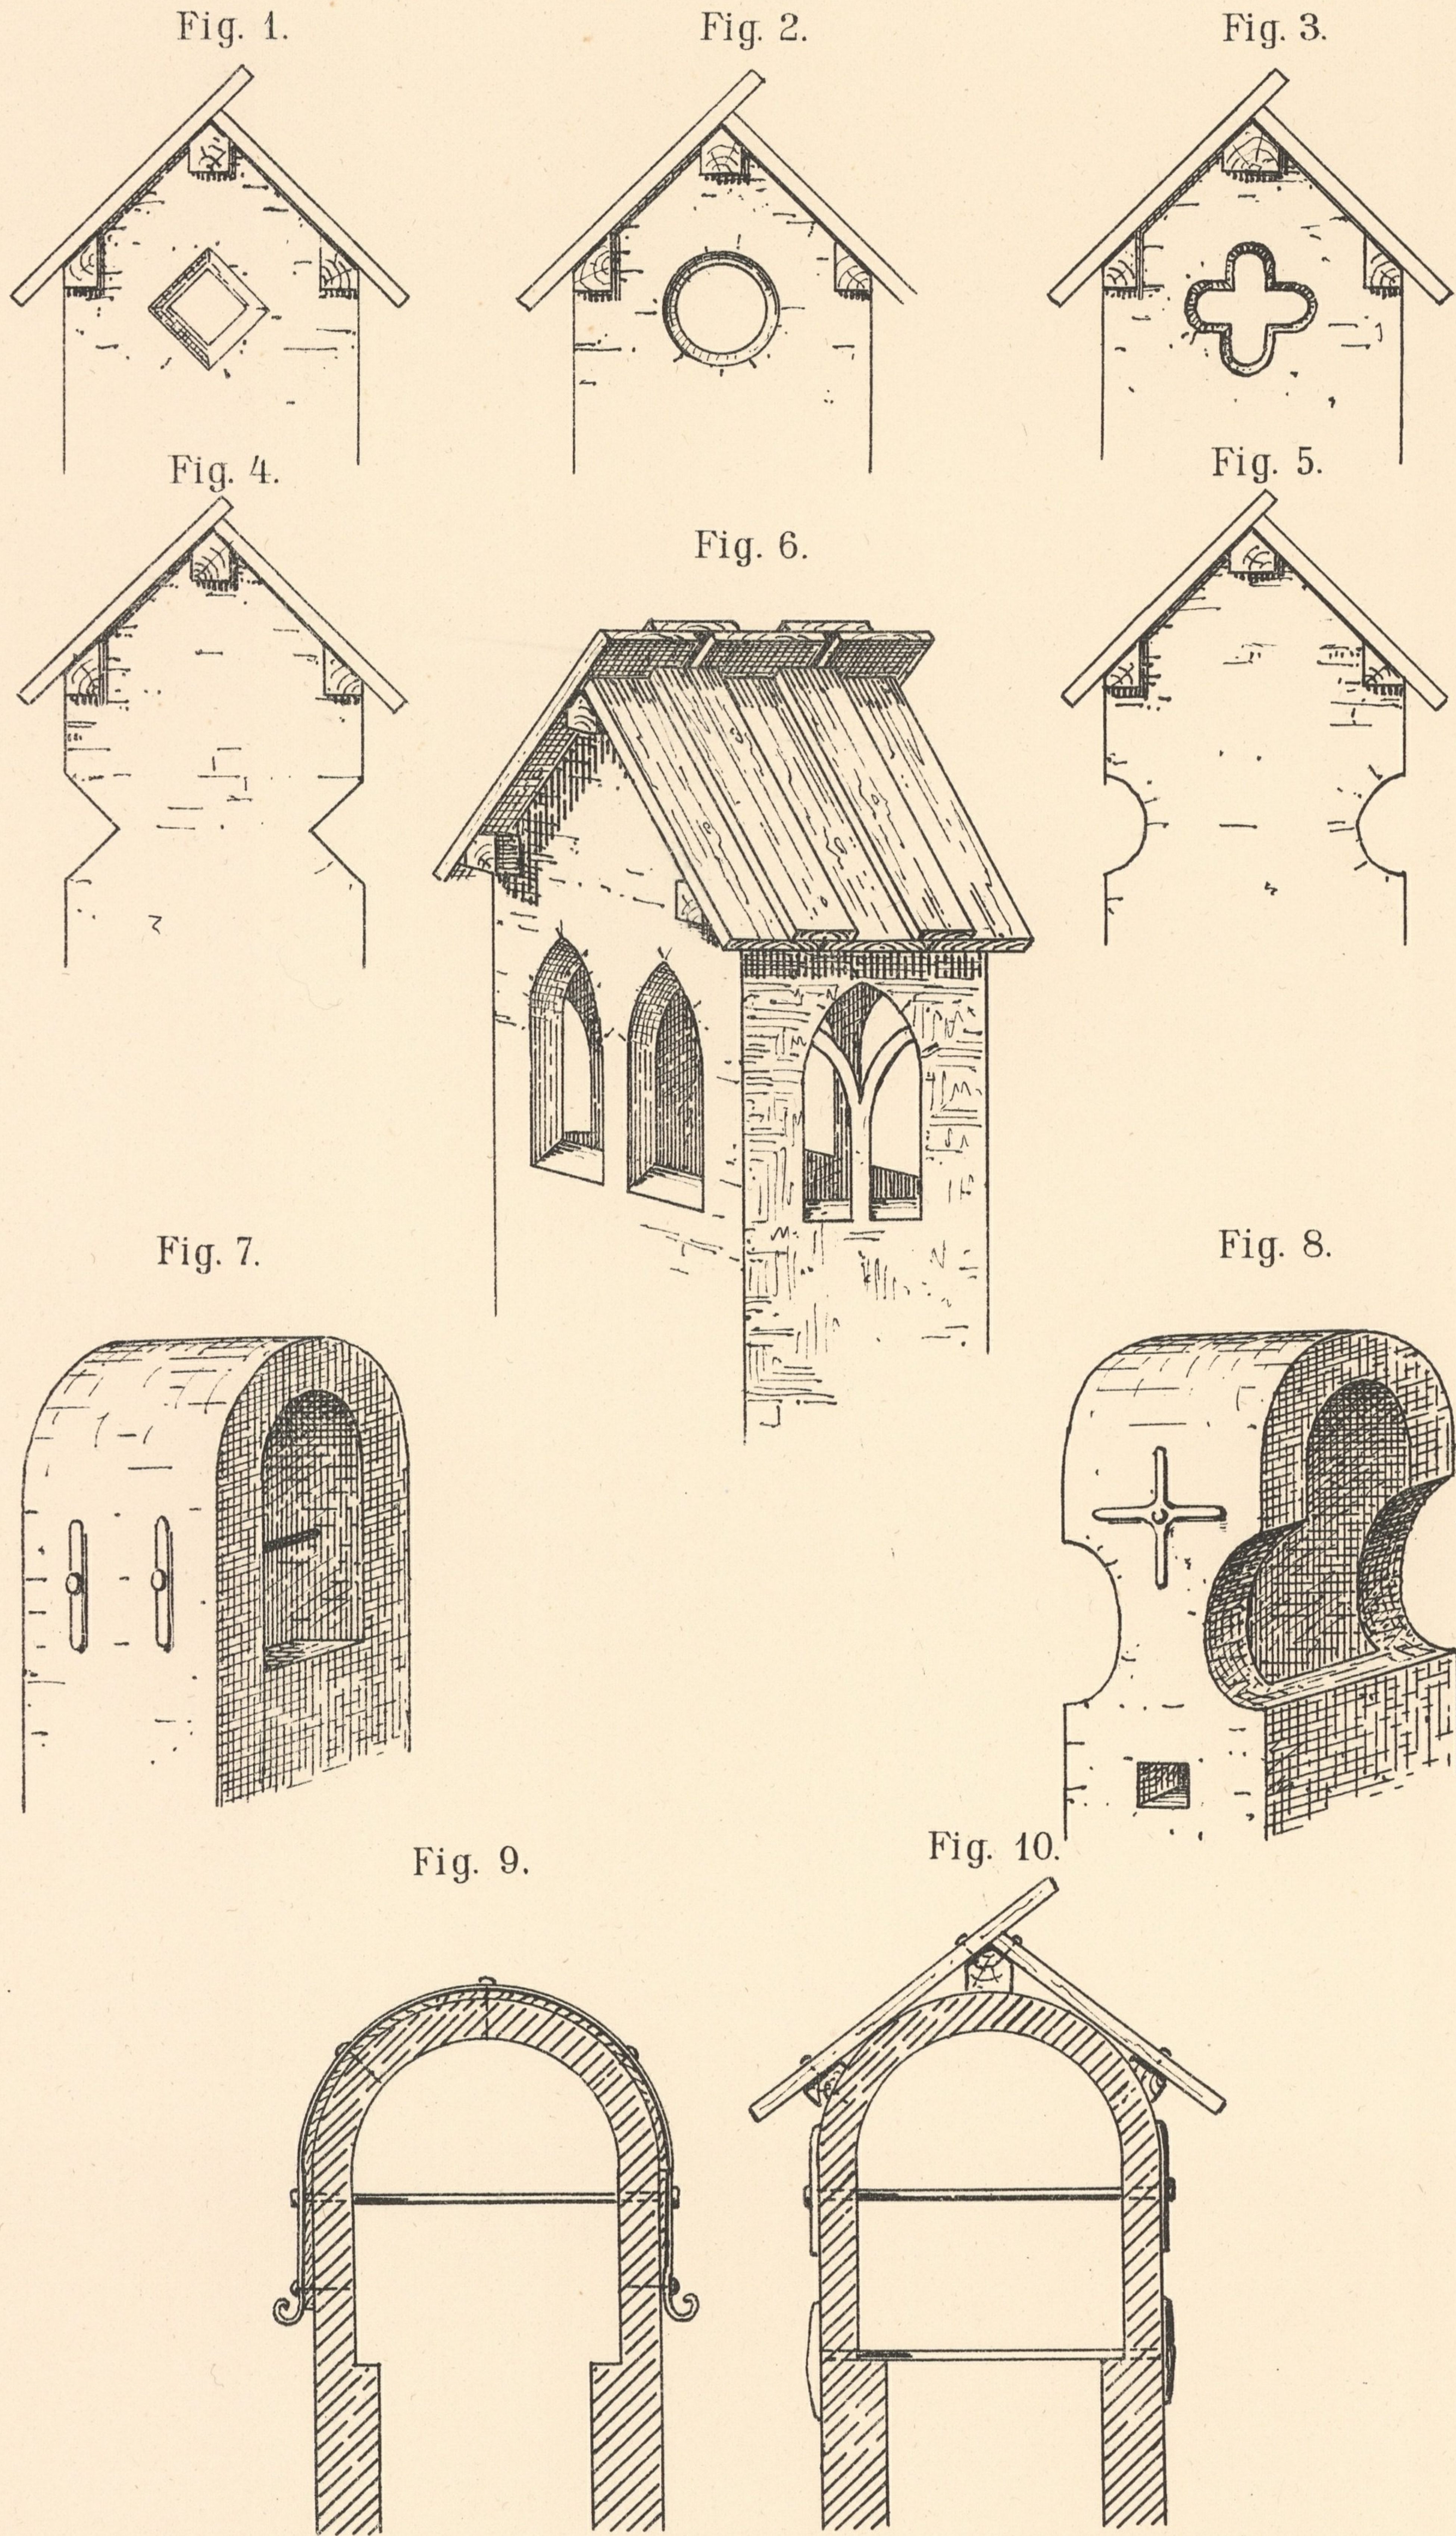

Massstab 1:20

