


# BELVEDERE



GRUNDRISSE DES GEBÄUDES.

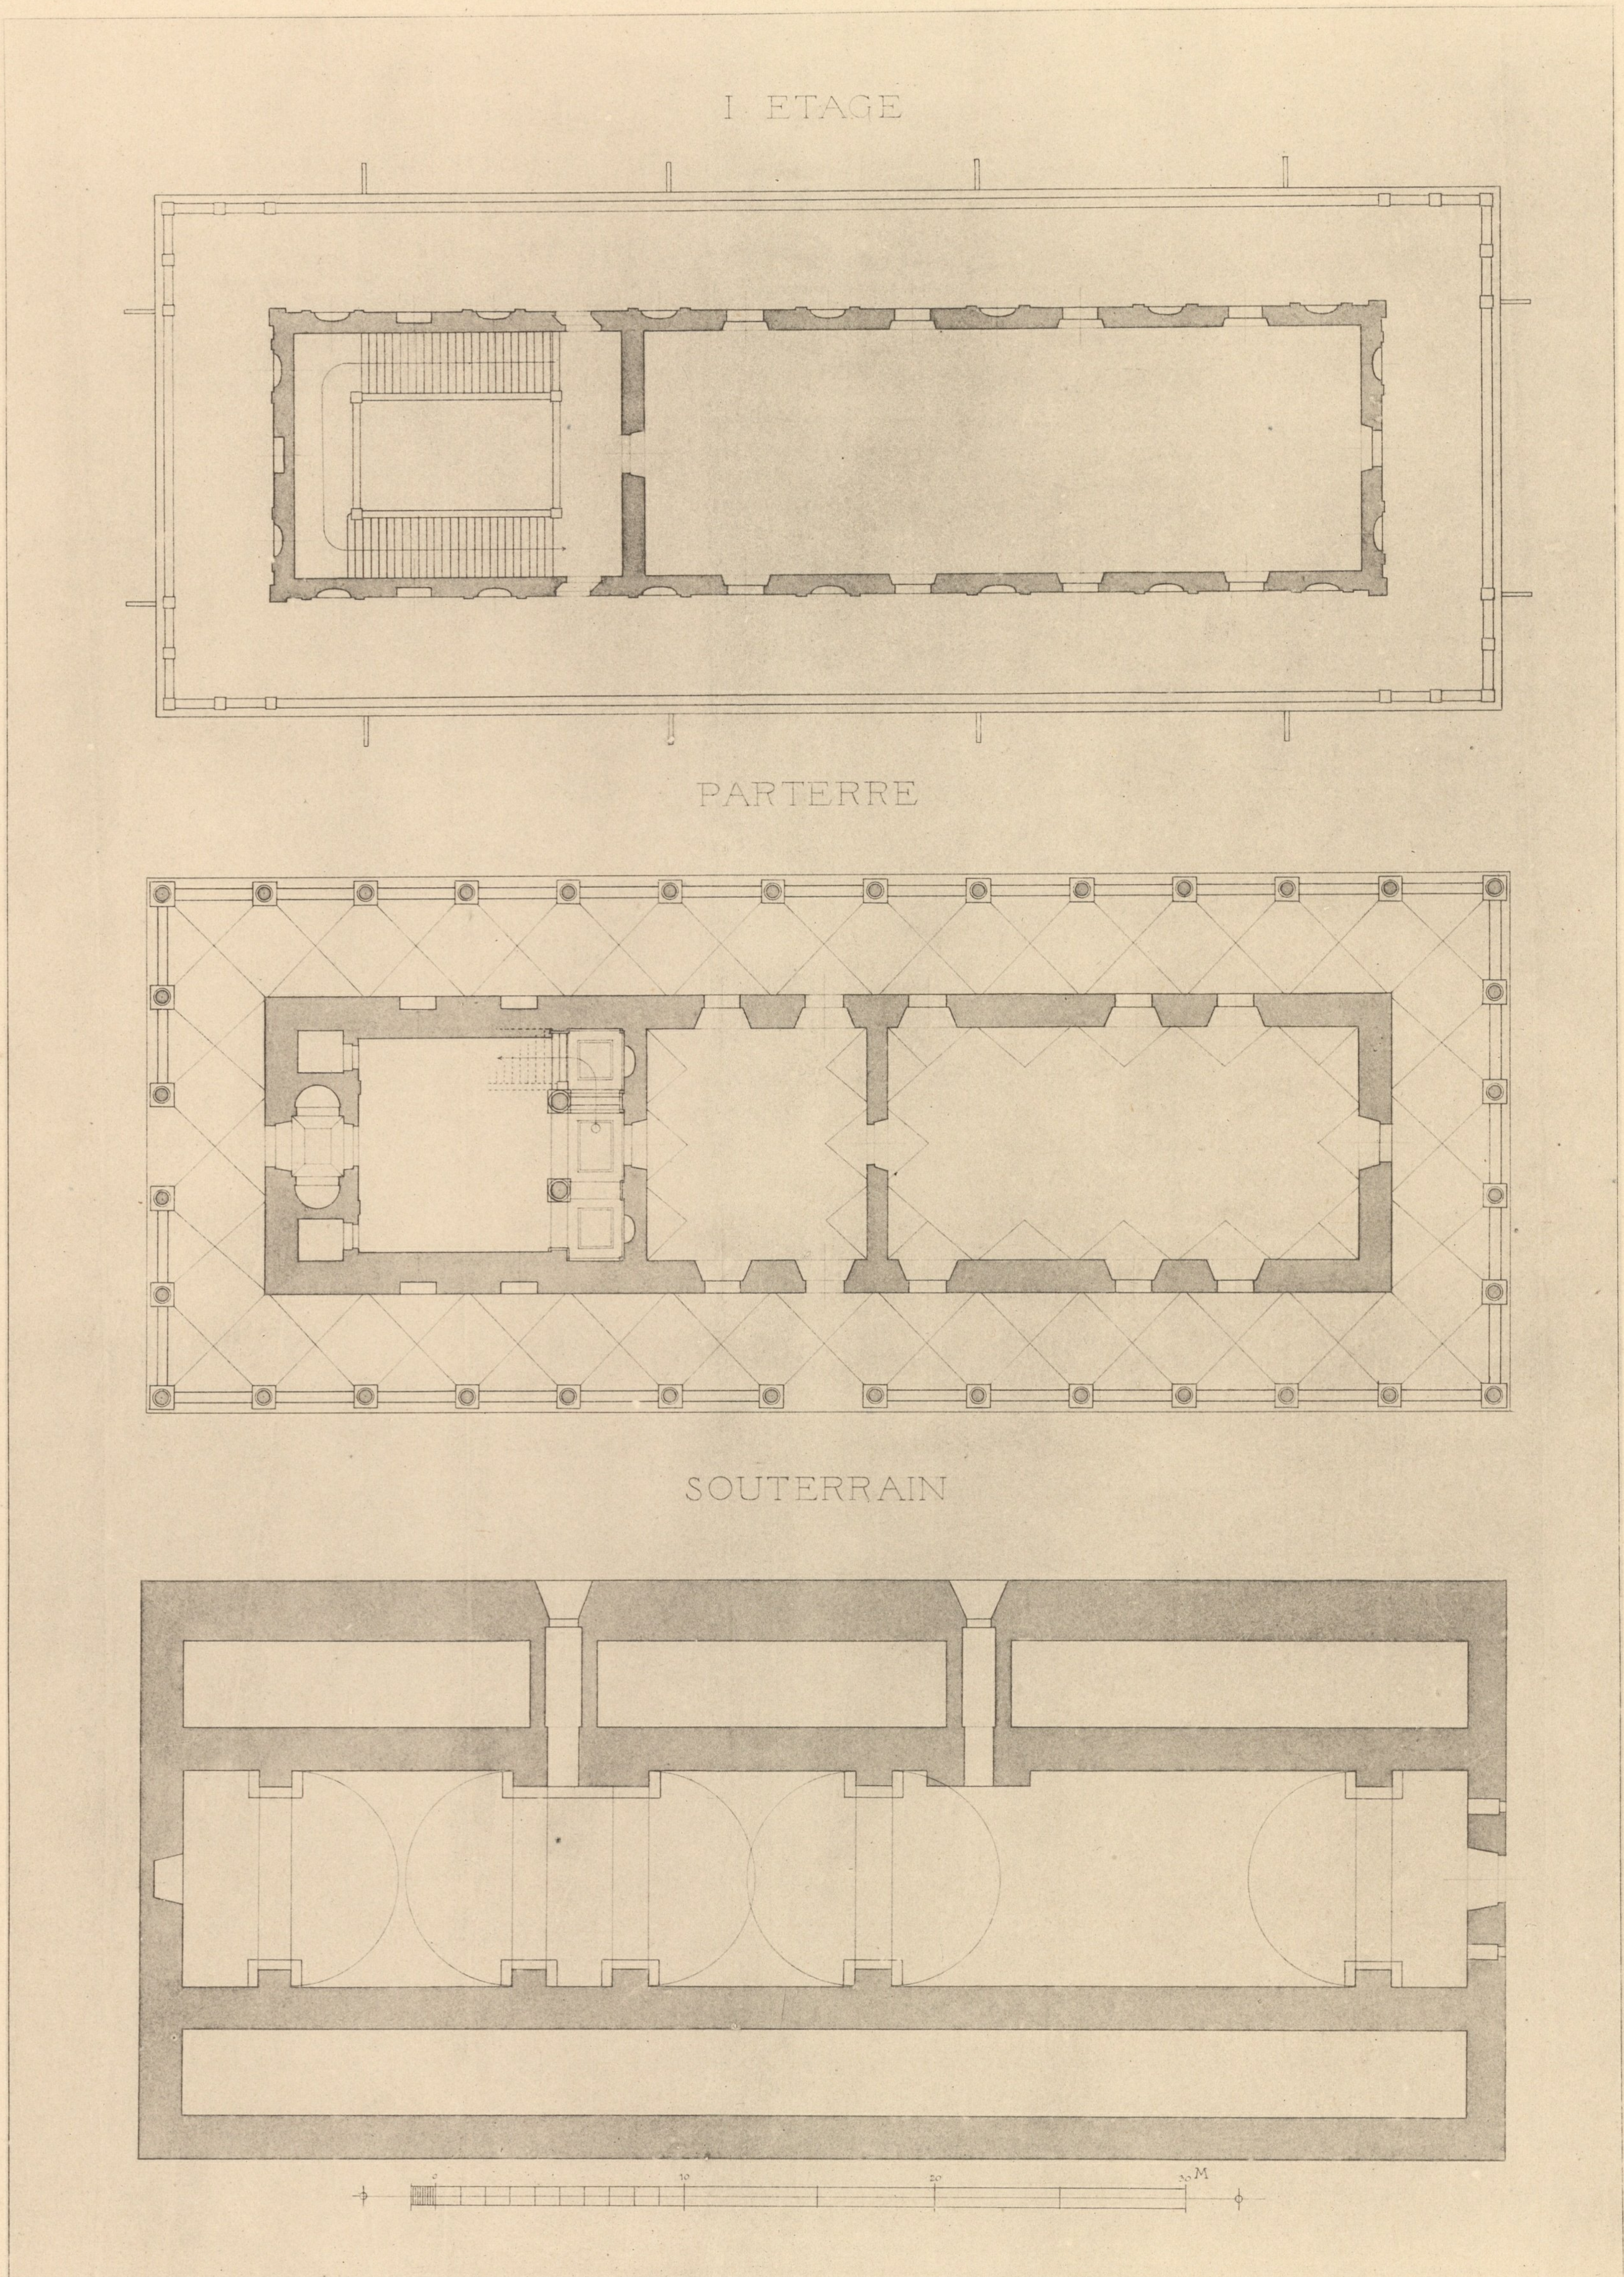