


BELVEDERE

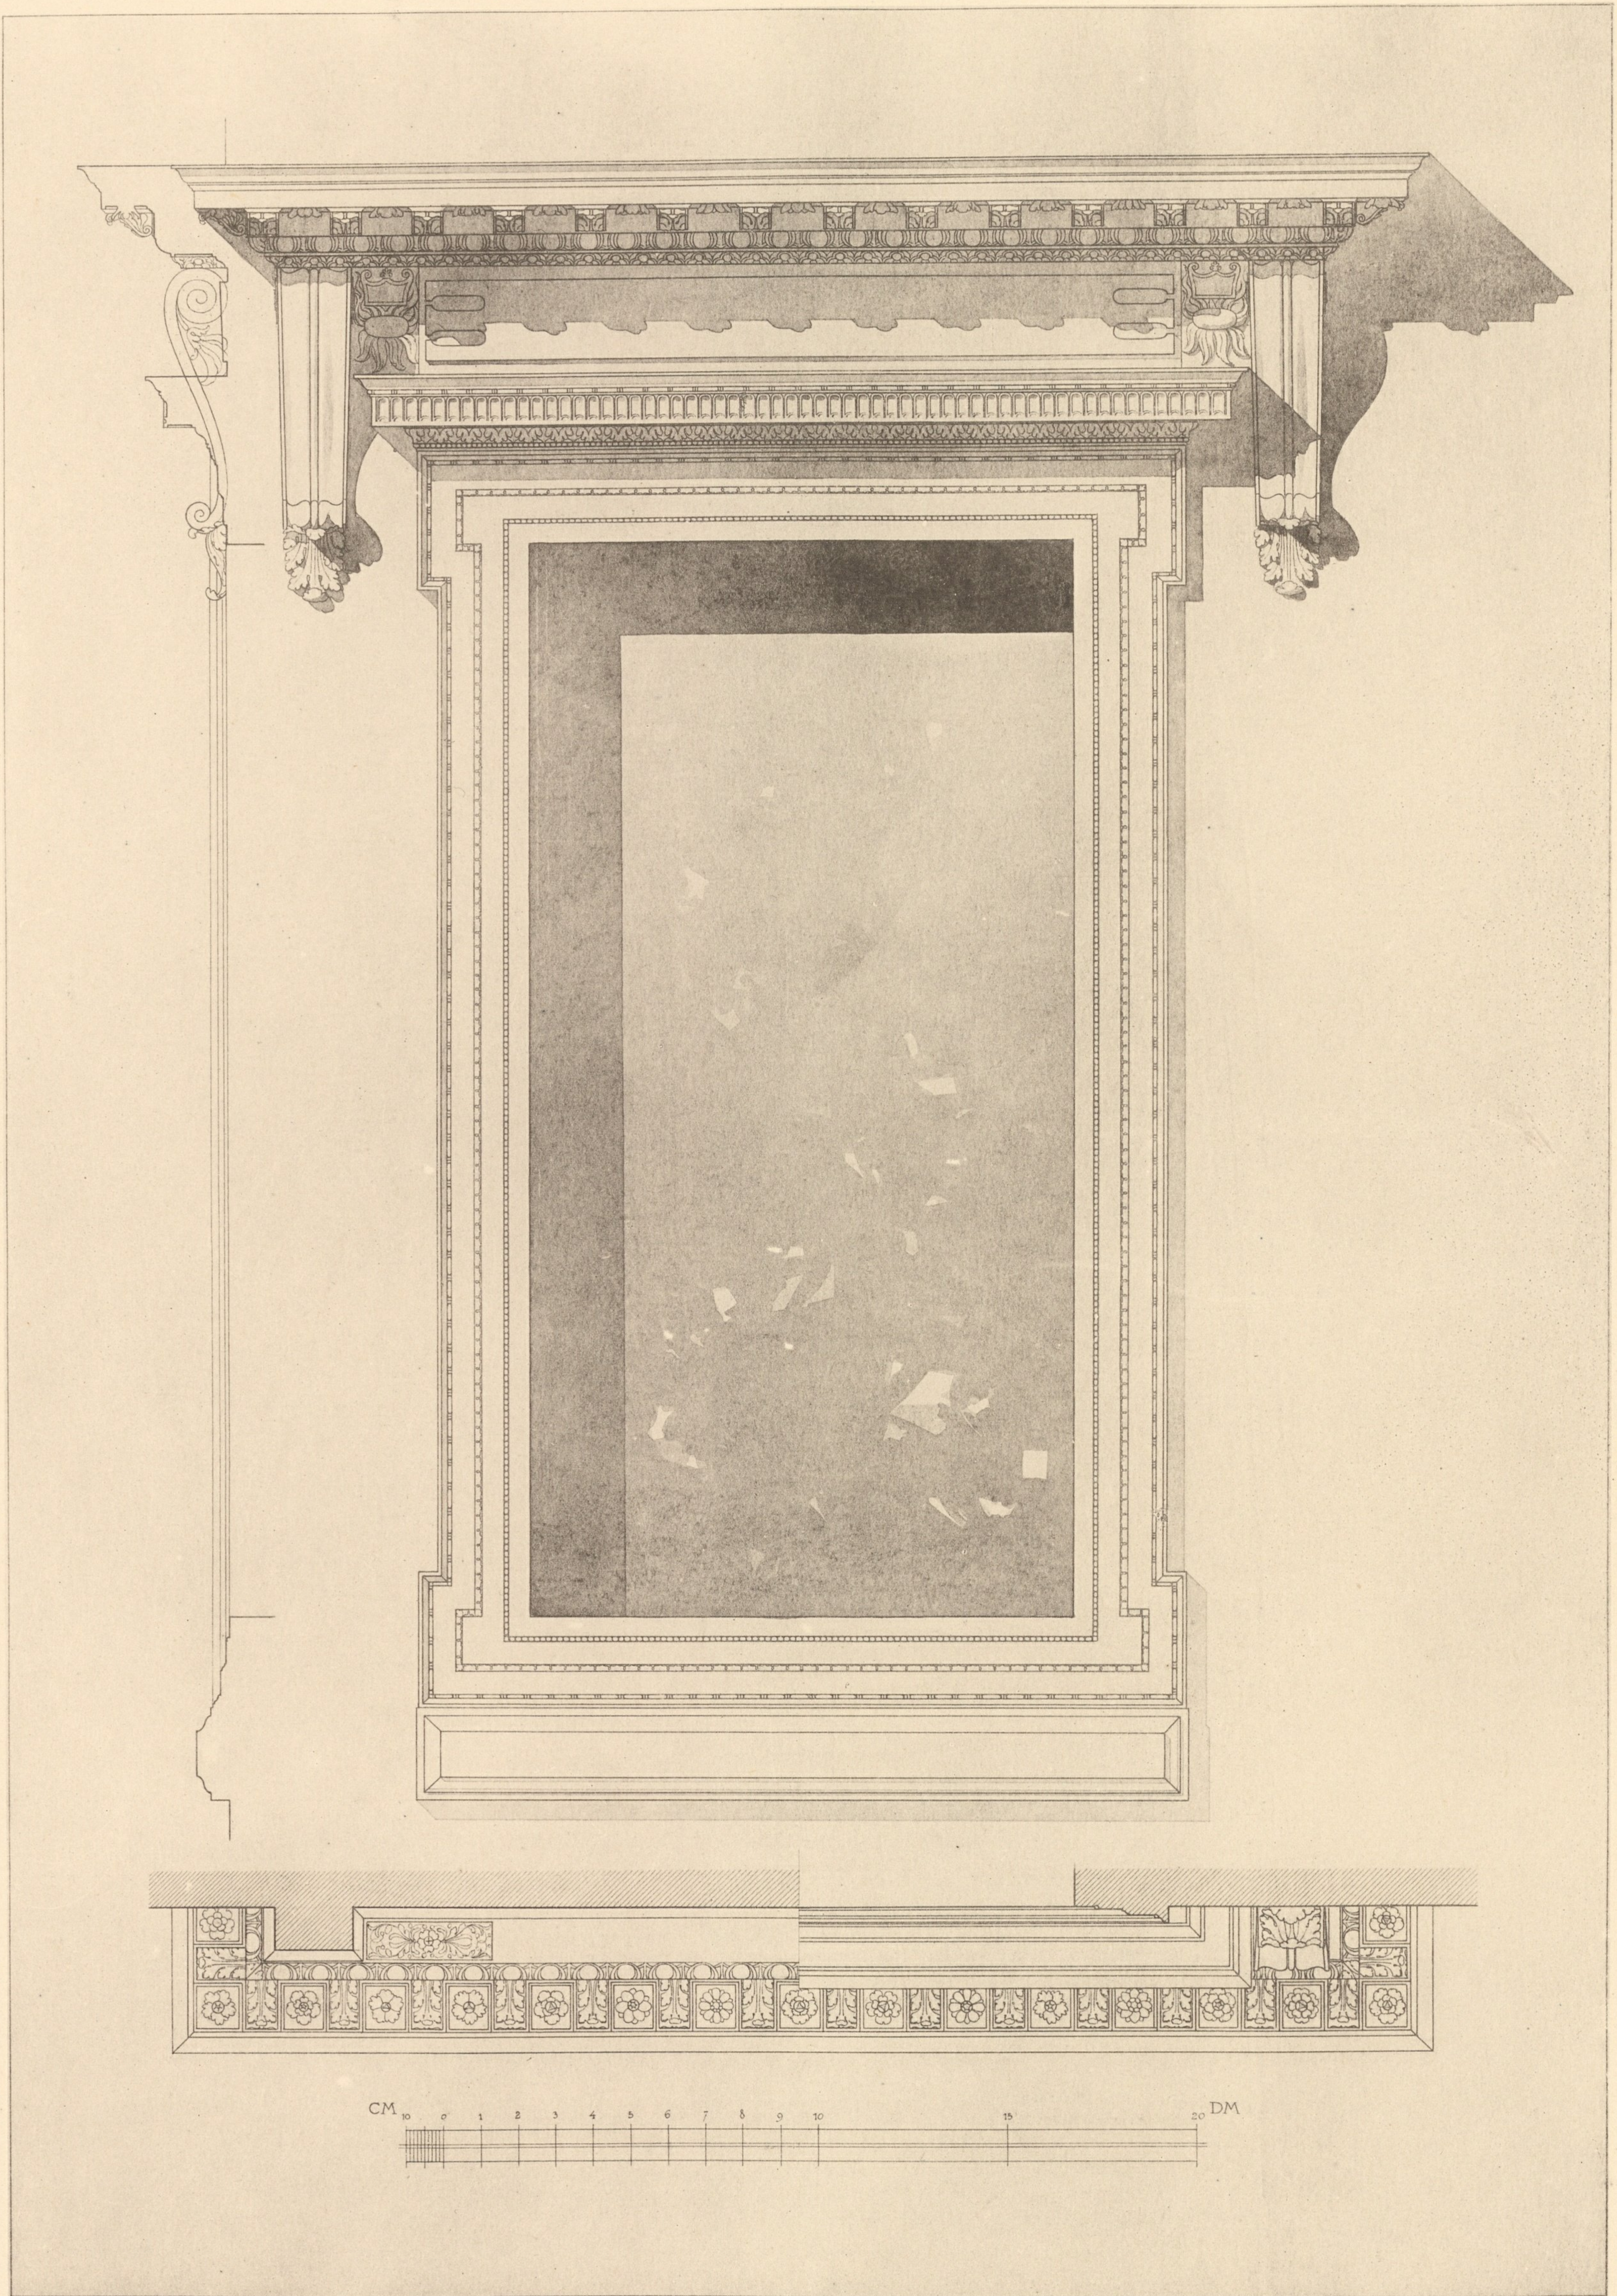

FENSTER IN DER SÄULENHALLE DES ERDGESCHOSSES.

Inv: tar
A: E
Nr.1033

