


BELVEDERE

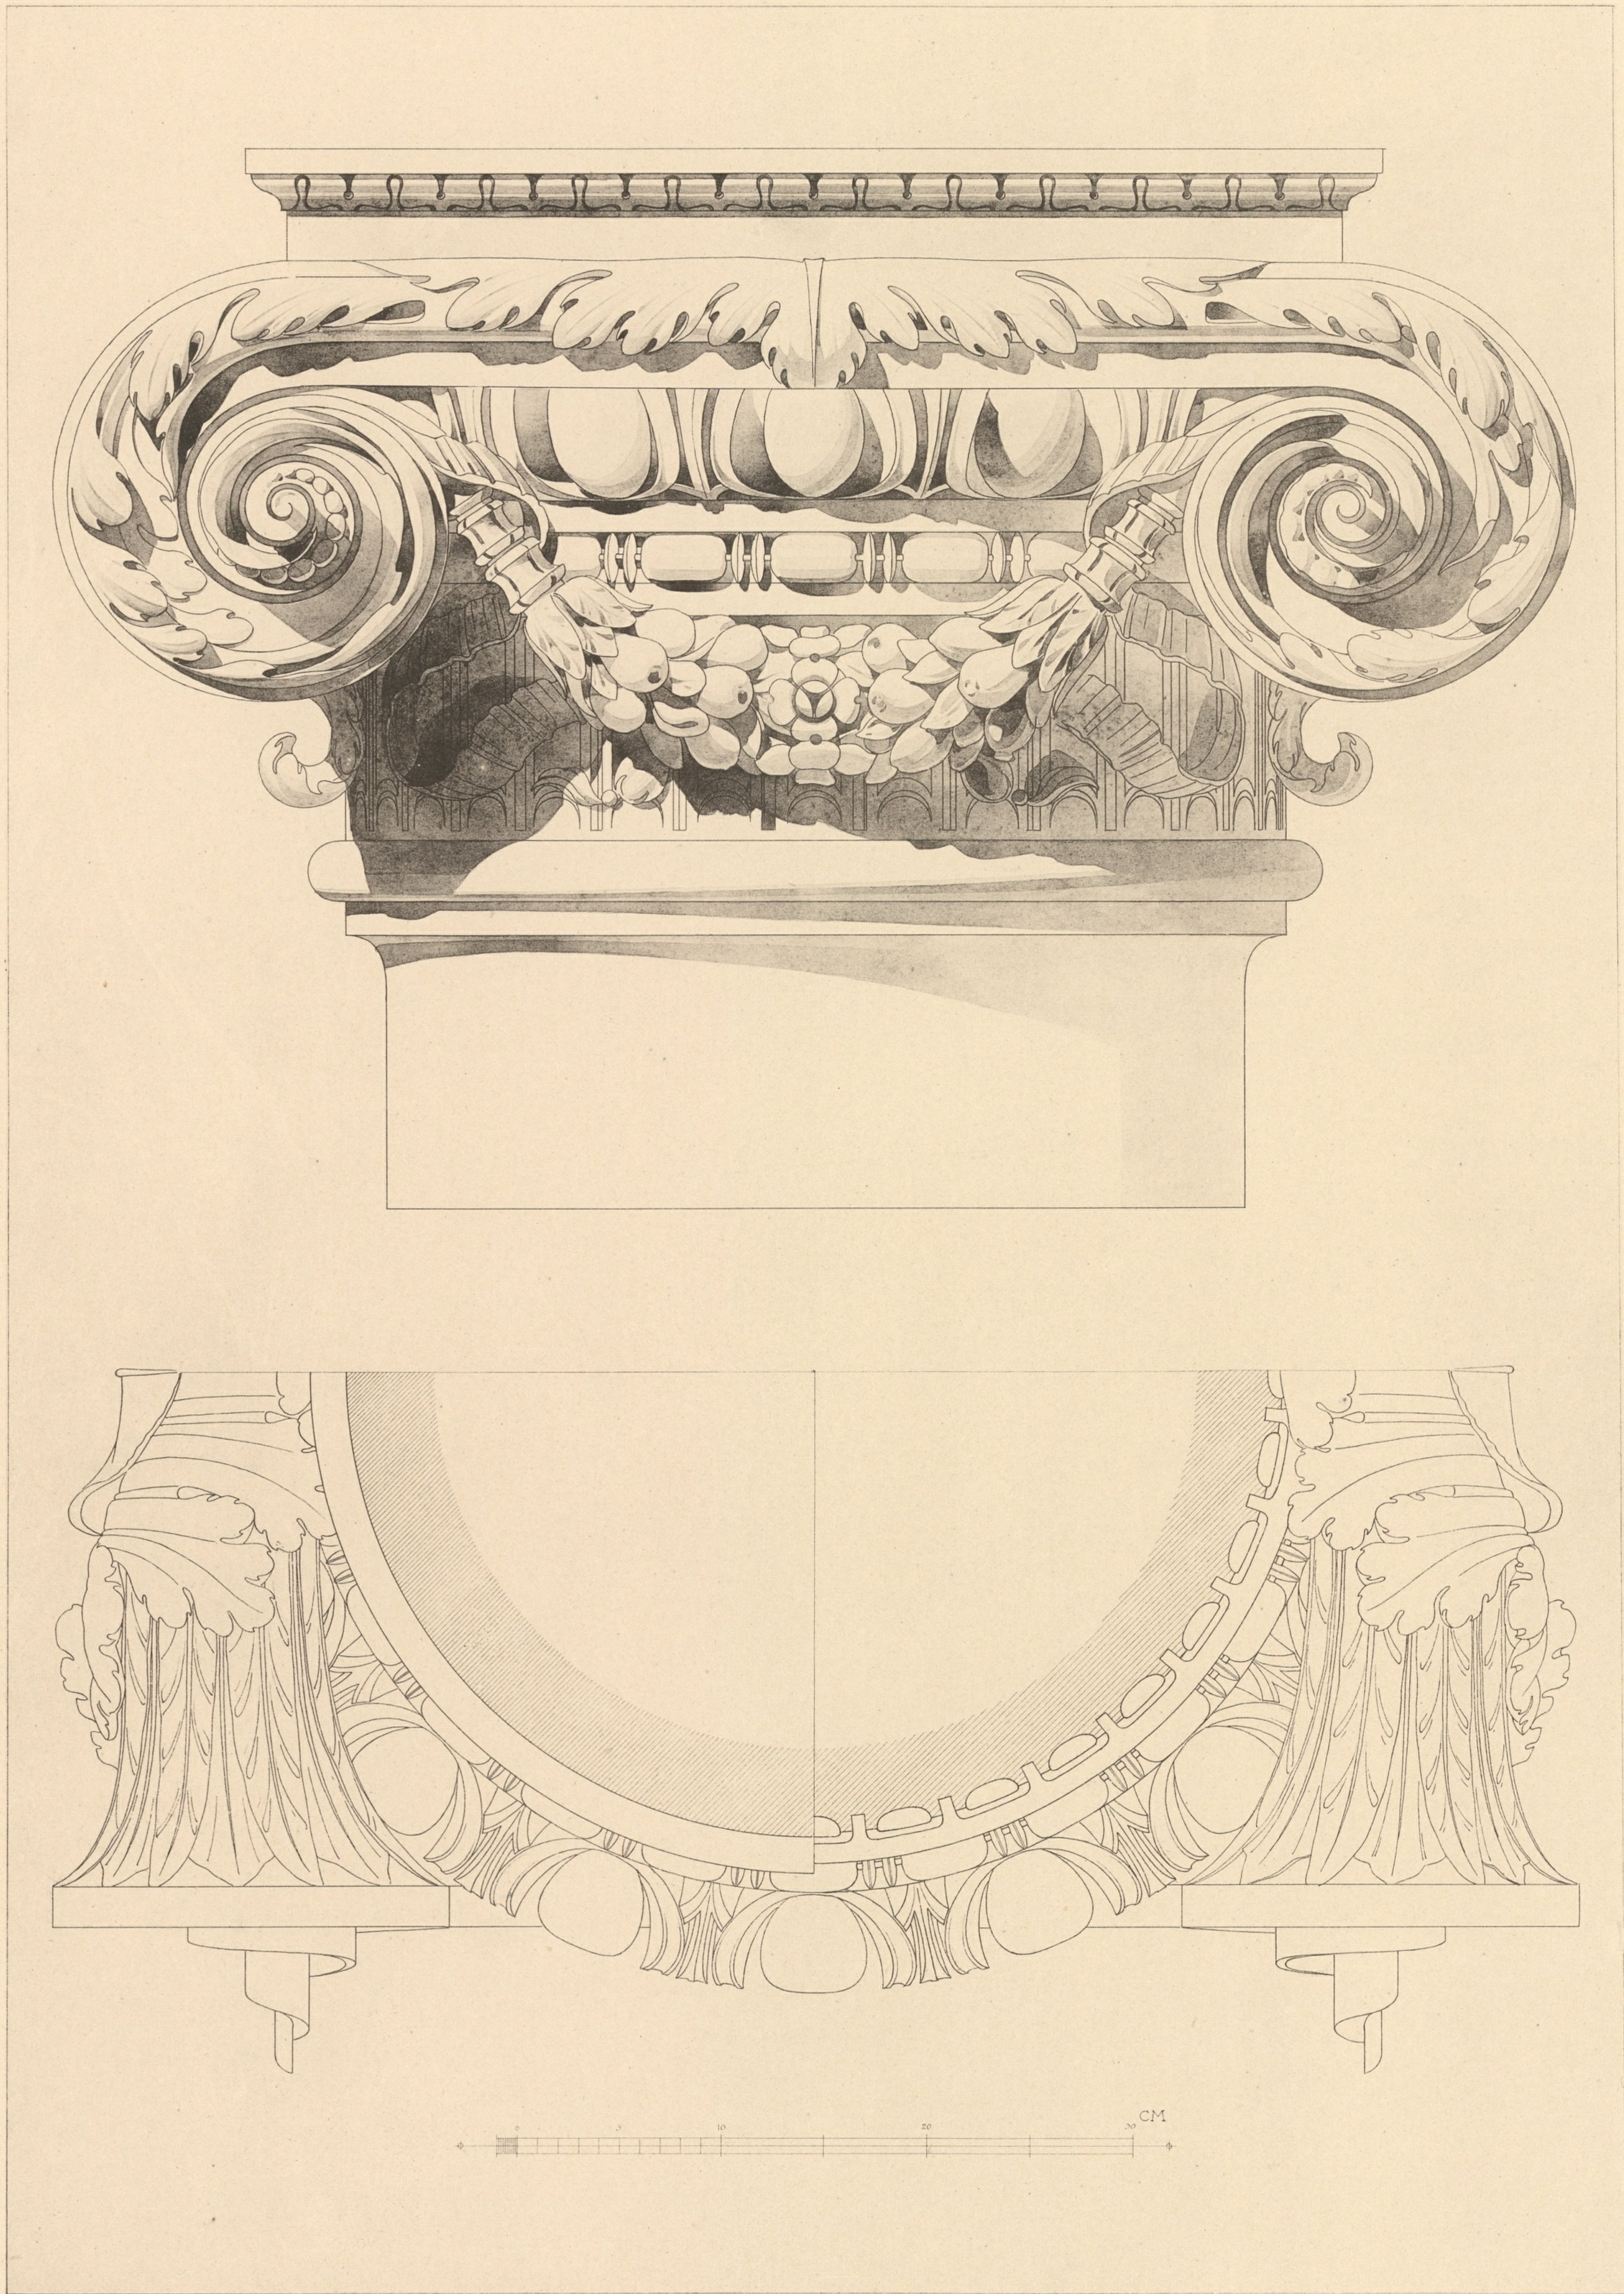

UB
TUG

ECKSÄULEN-KAPITÄLE IN DER SÄULENHALLE.
(VORDER-ANSICHT.)

Inv. tar
A. E
Nr. 1033

