


BELVEDERE

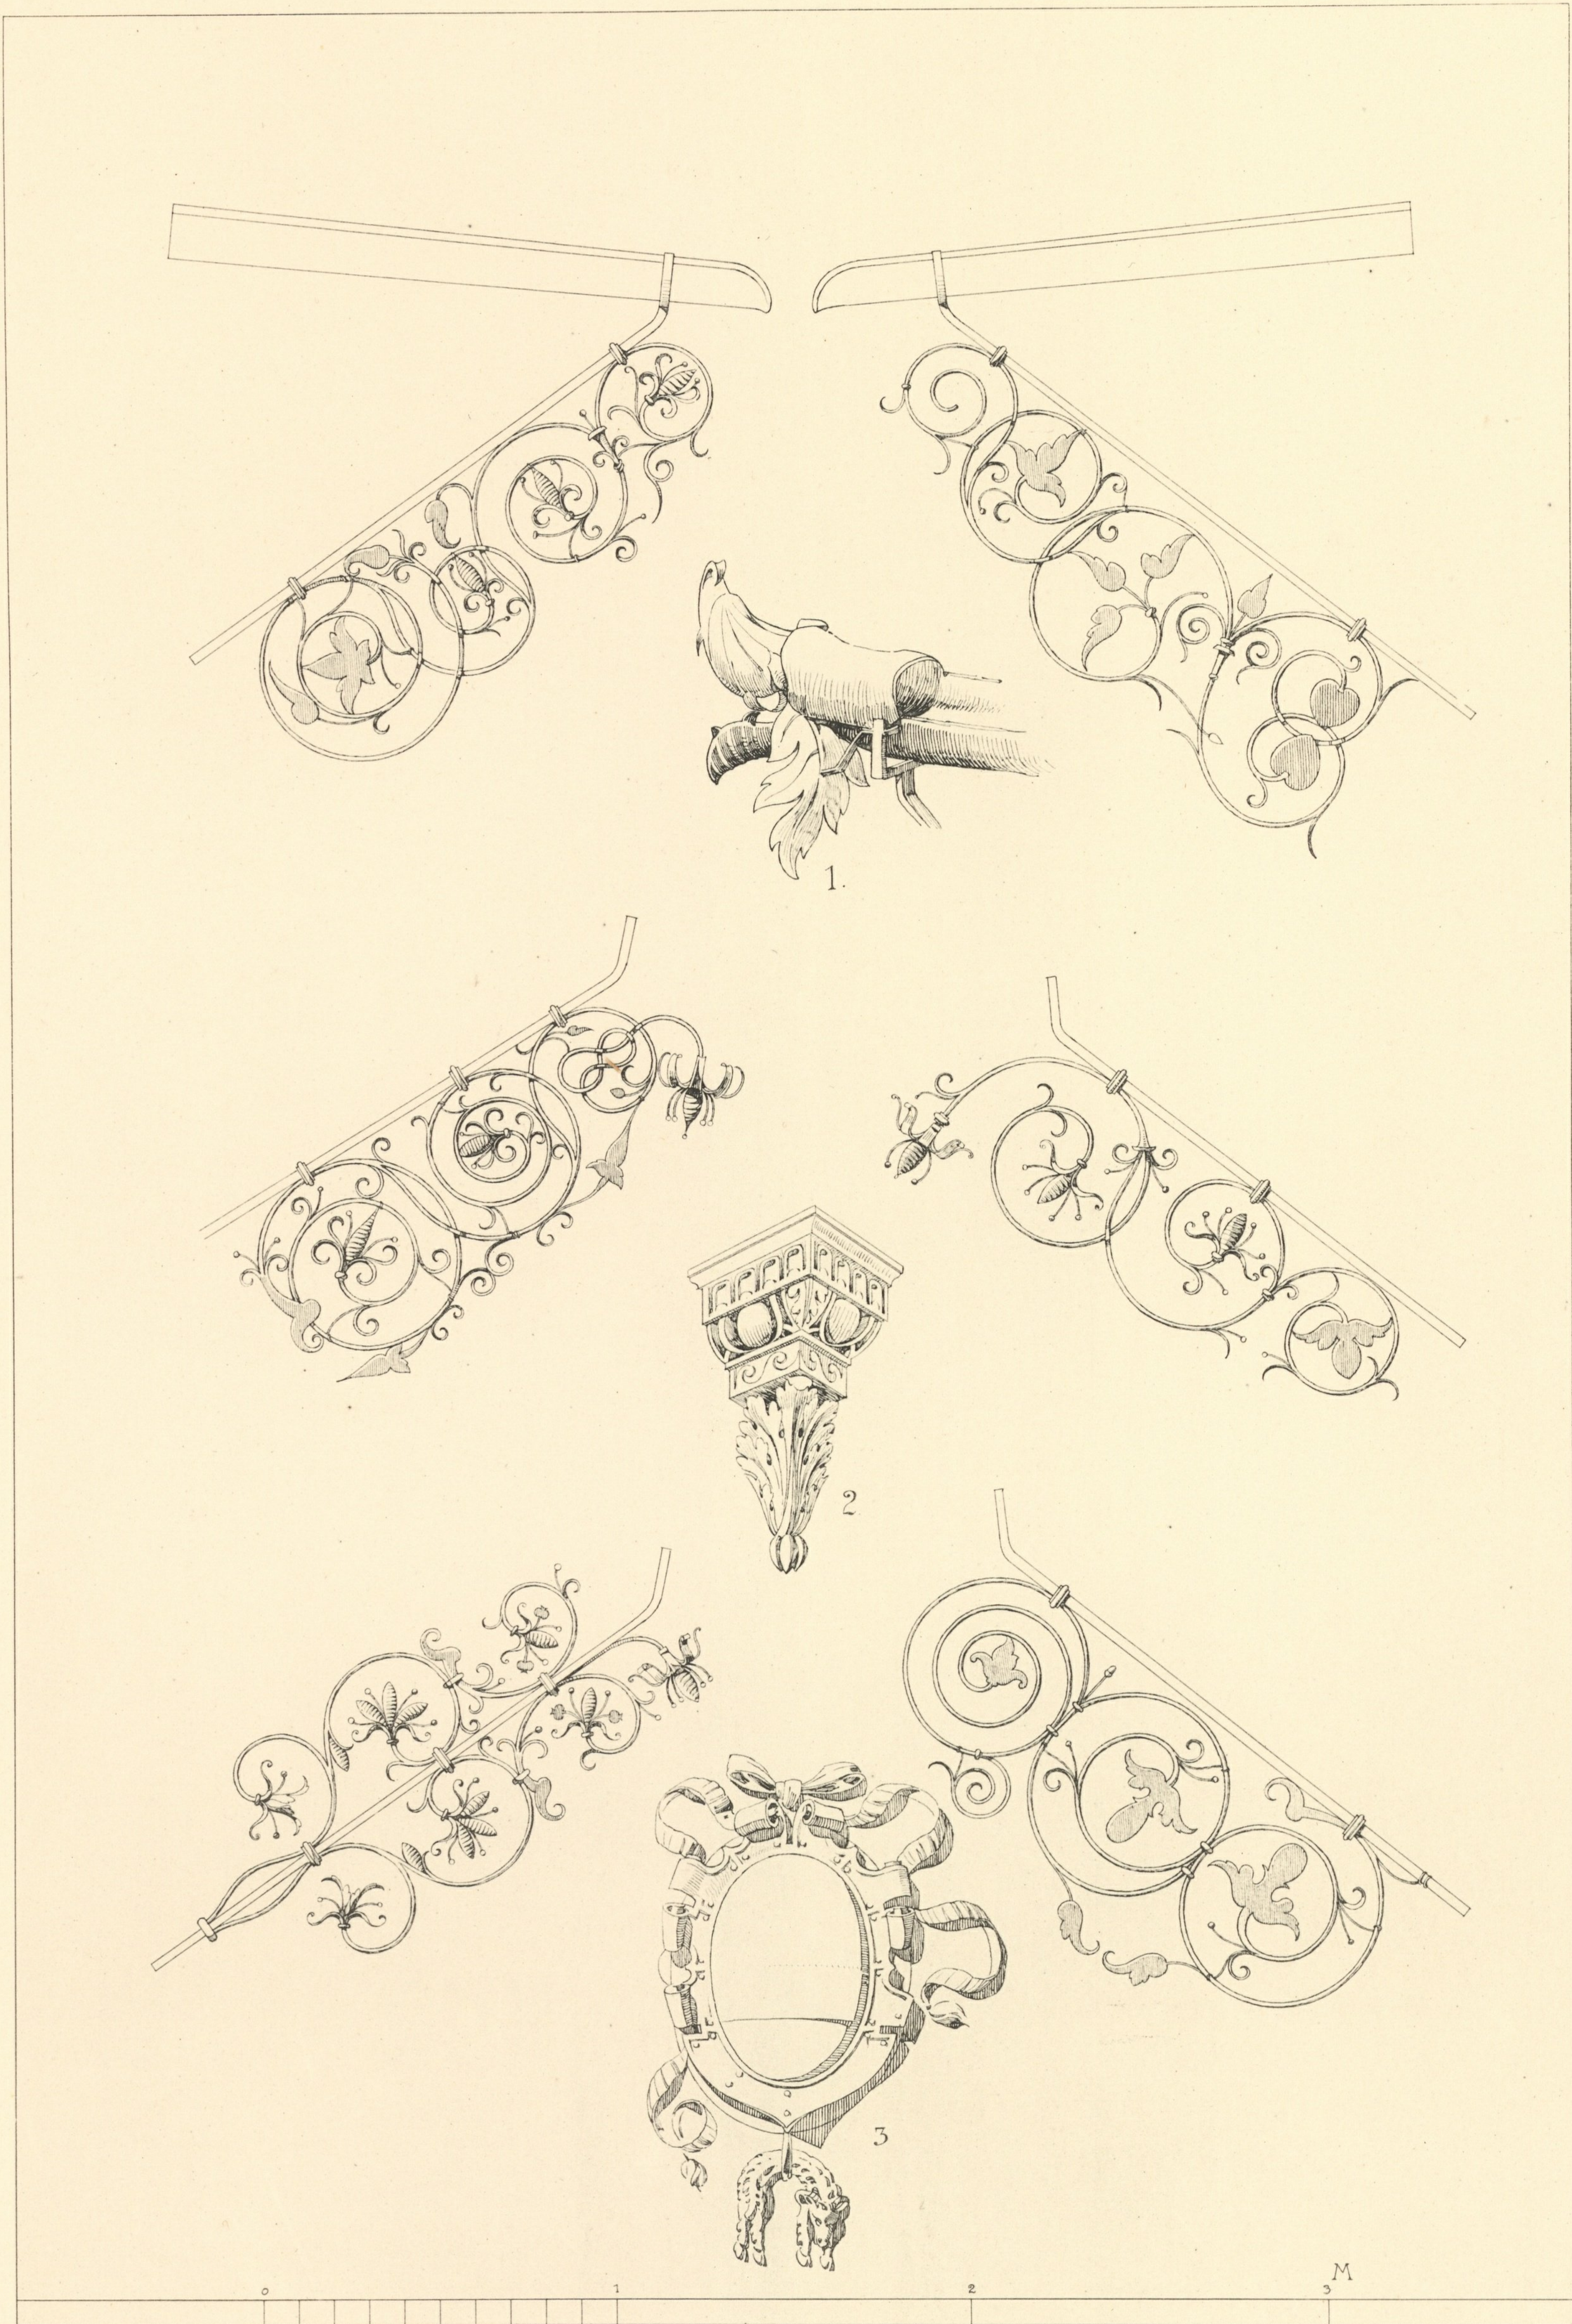

SCHMIEDEISERNE WASSERSPEIER-STÜTZEN.

1. Der einzige erhaltene Wasserspeierkopf. 2. Ecklösung der Wandkapitule im Parterressale. 3. Kartusche an der Südecke.

Inventar
A. E.
Nr. 1033

