

Der Herr unser Gott sey mit uns Er verlasse uns nicht. auf das wir wandeln in seinen Wegen und halten seine Gebote.

20" 8  
3' 1  
3' 3"  
3' 1  
3' 8"  
5' 7"

Masstab von 2 Linien p. Fuss.  
Echelle de 2 lignes p. pied

0 5 10 15


20 Schweizerfuss 1 Fuss = 3 Decim.  
20 pieds Suisses 1 pd. = 3 Decim.

Grafenried & Steiner del. & publ.

J. F. Wagner inat. Berna.

WOHNHAUS ZU YSCH BEI ISELTWALD.

MAISON D'HABITATION A YSCH PRES D'ISELTWALD.

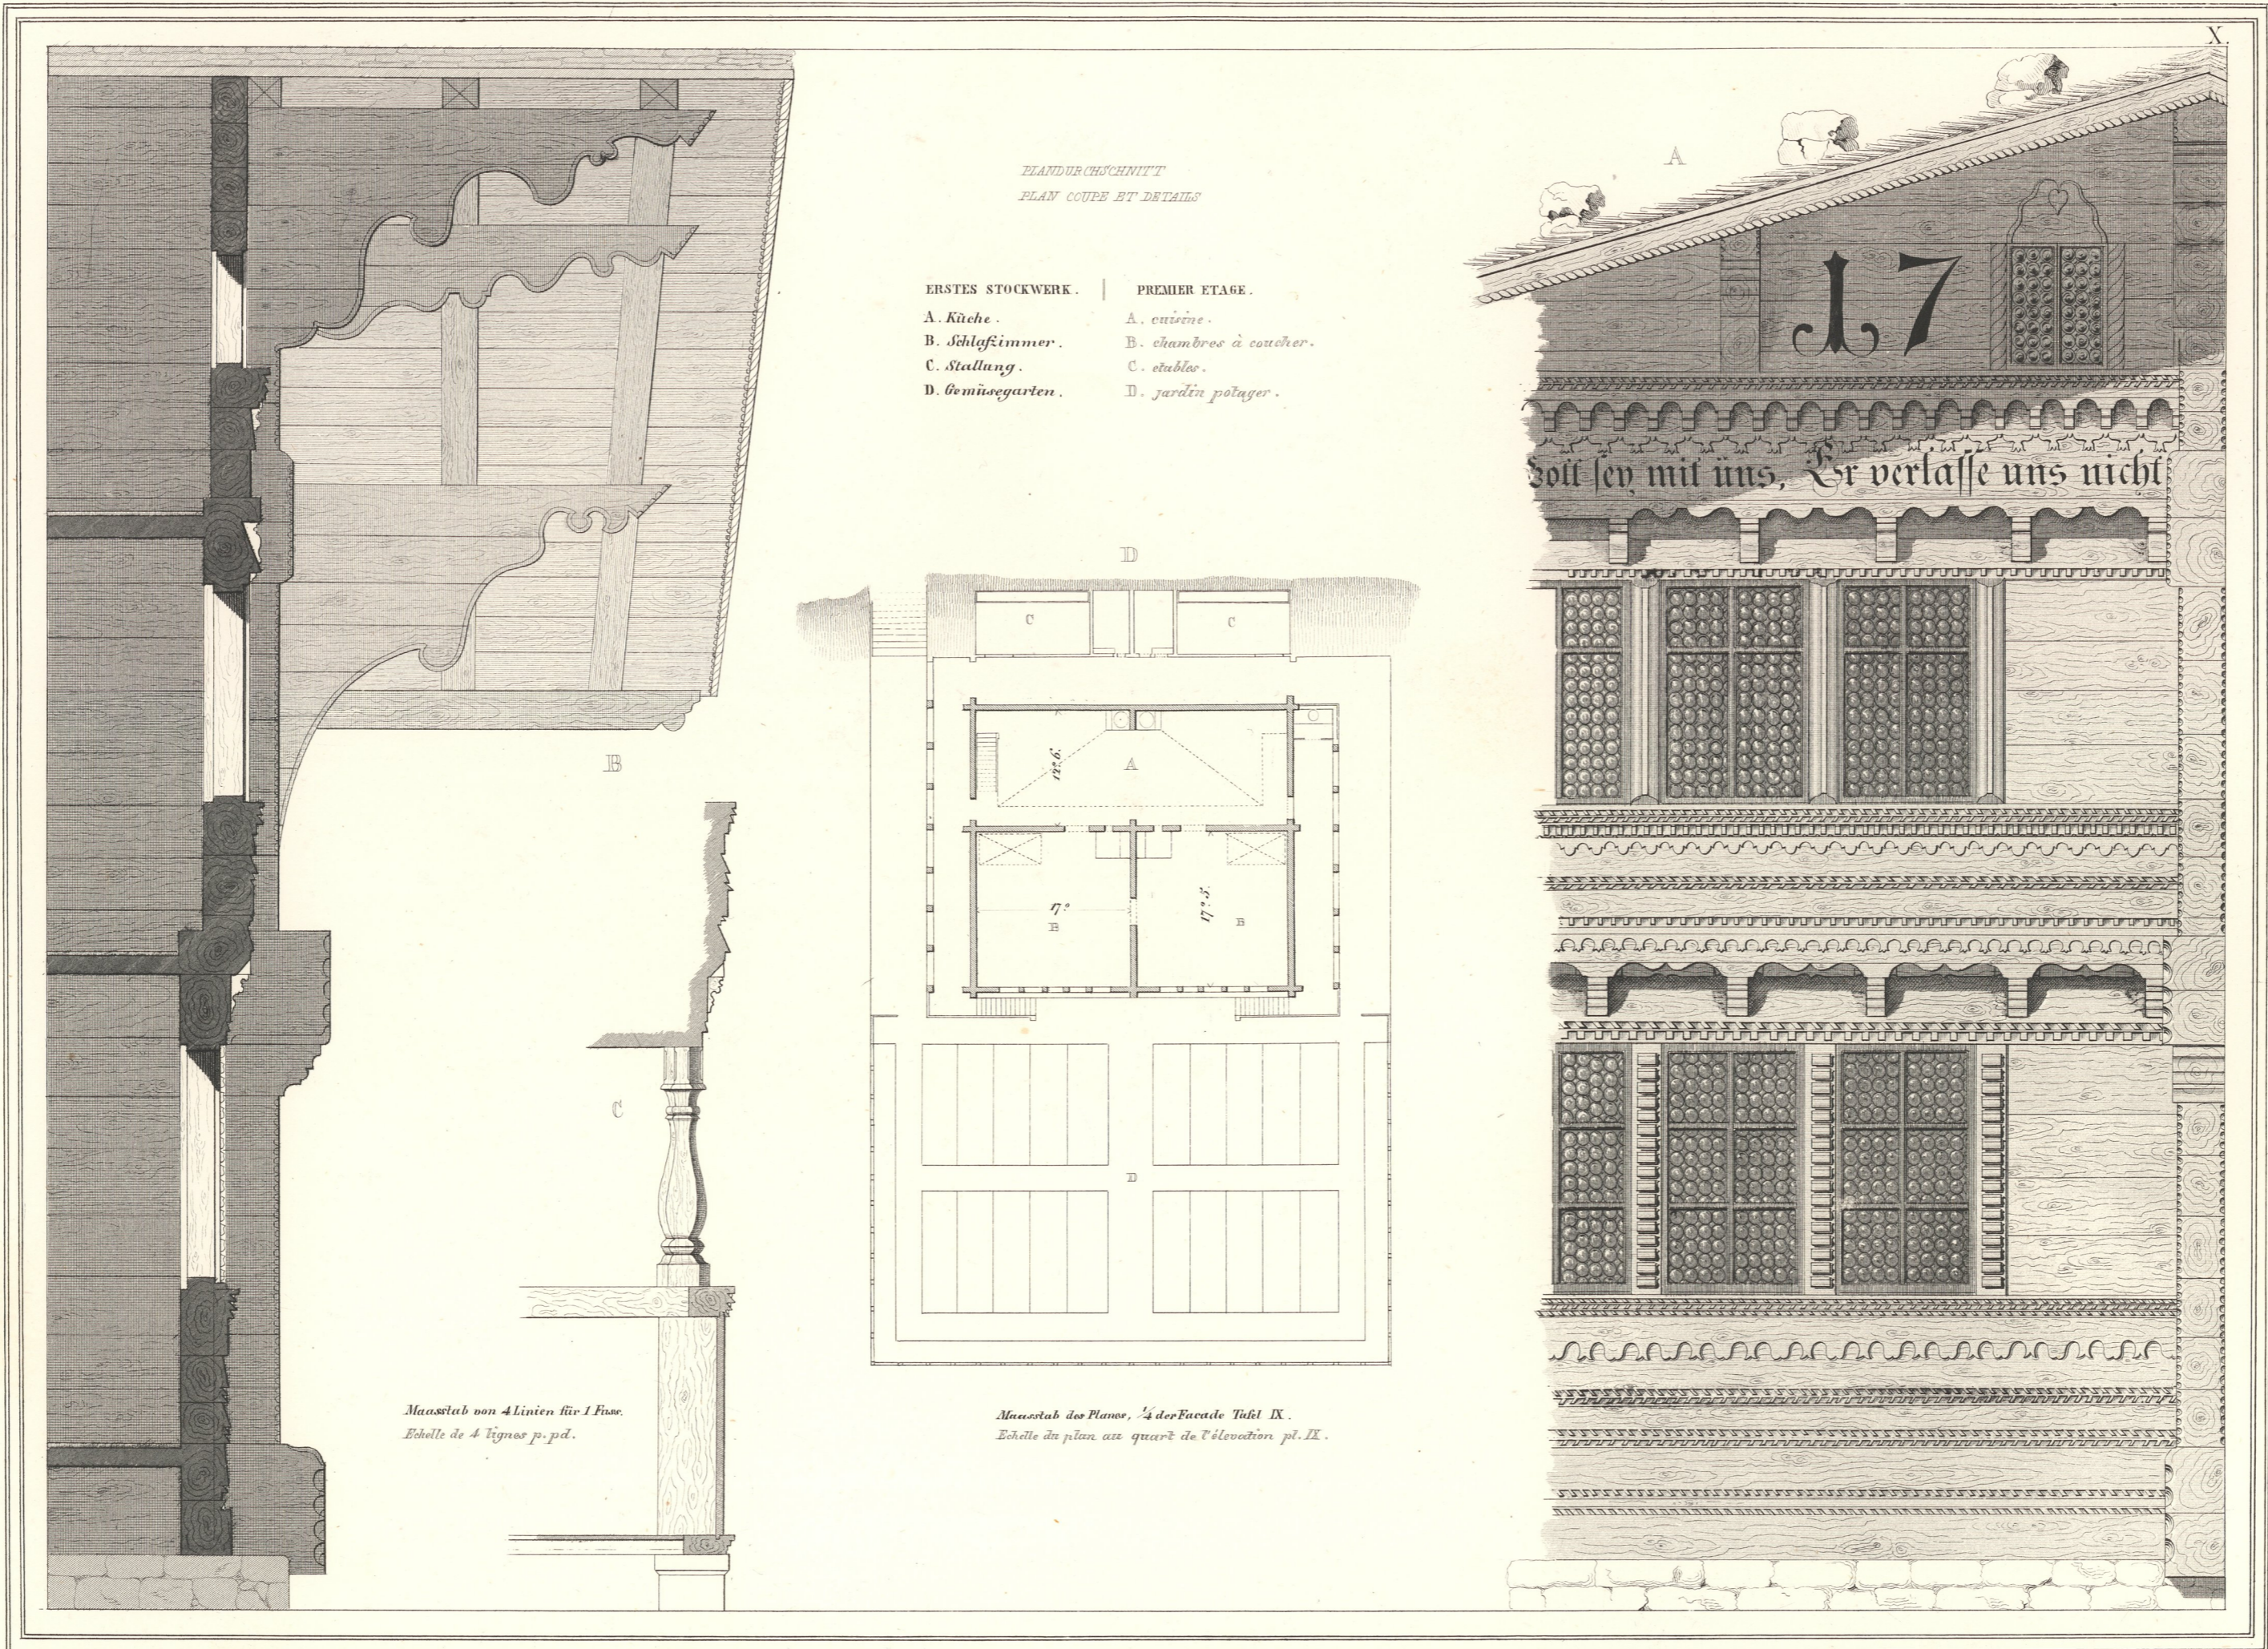

*Draffenried & Stürler del. & publ.*

*J. P. Wagner del. & publ.*

WOHNHAUS ZU YSCH BEI ISELTWALD.

MAISON D'HABITATION À YSCH - PRES D'ISELTWALD.

