

Abb. 22. Gesamtbild des Maschinenhauses.

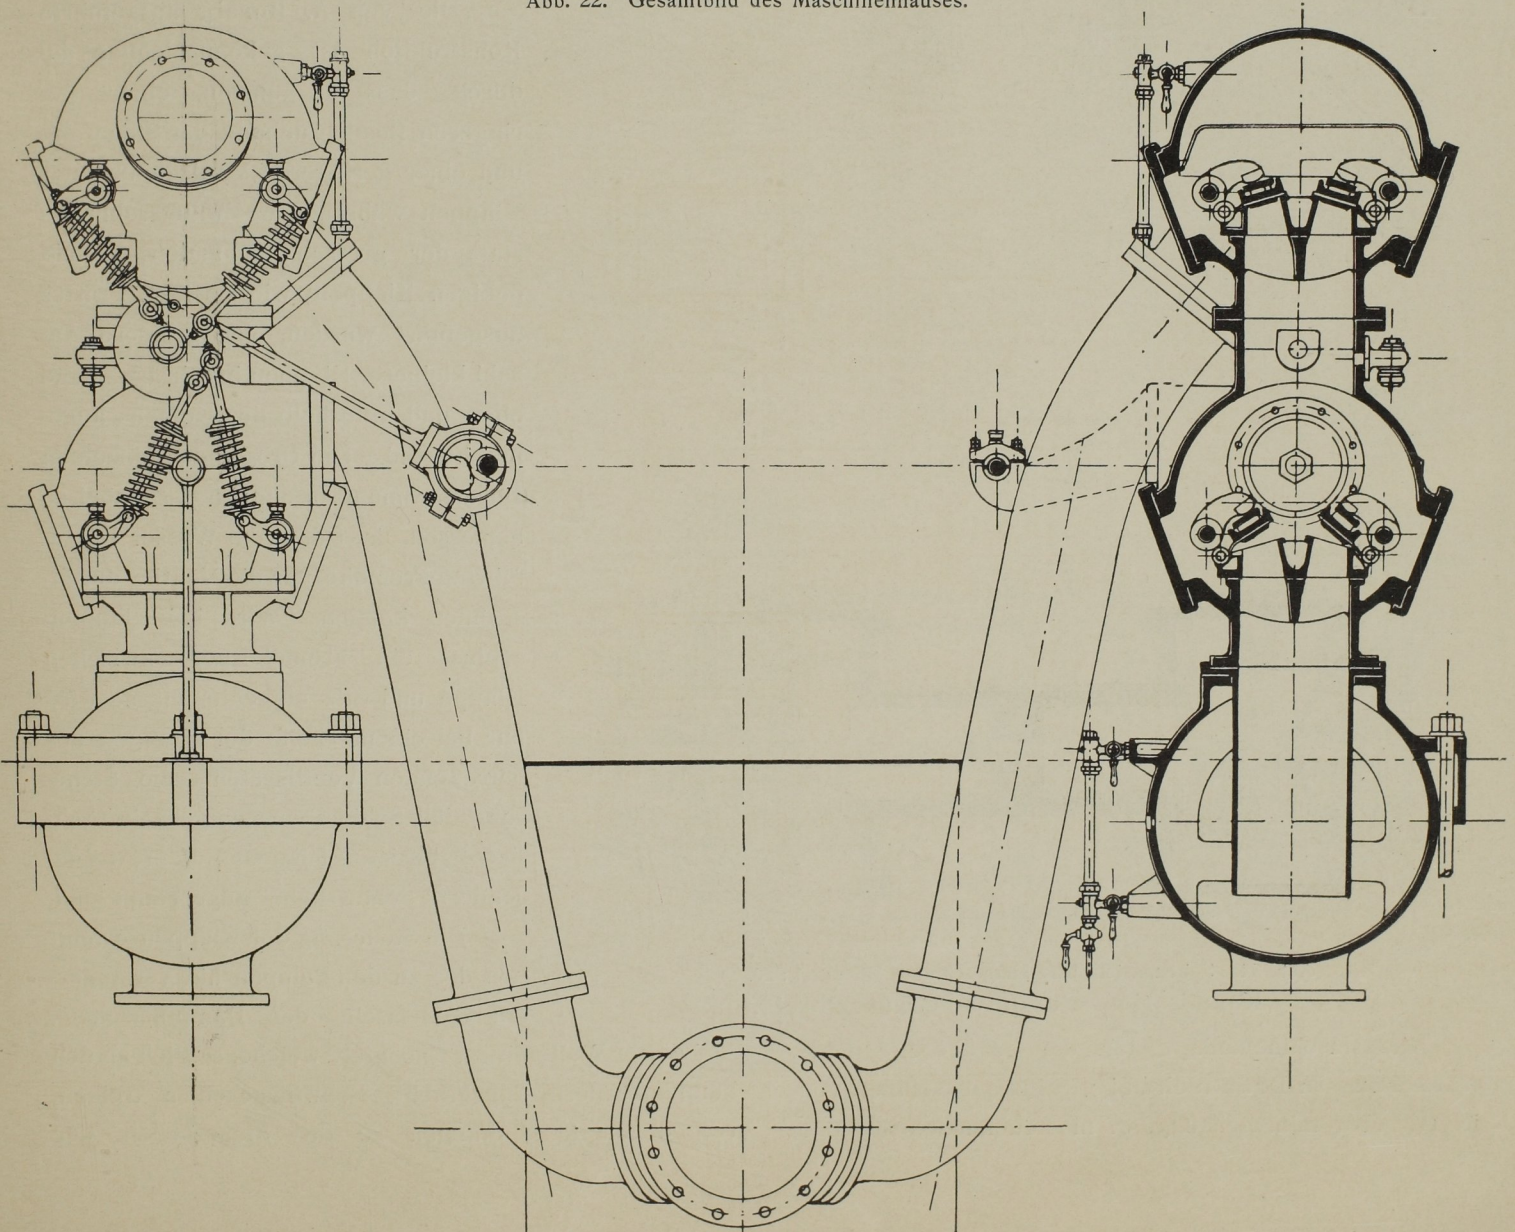


Abb. 23. Seitenansicht und Querschnitt der Druckpumpen. Massst. 1:20.
Pumpenanlage der städtischen Kanalisation in Braunschweig.