

Abb. 25. Seitenansicht der Maschine. Massst. 1:30.

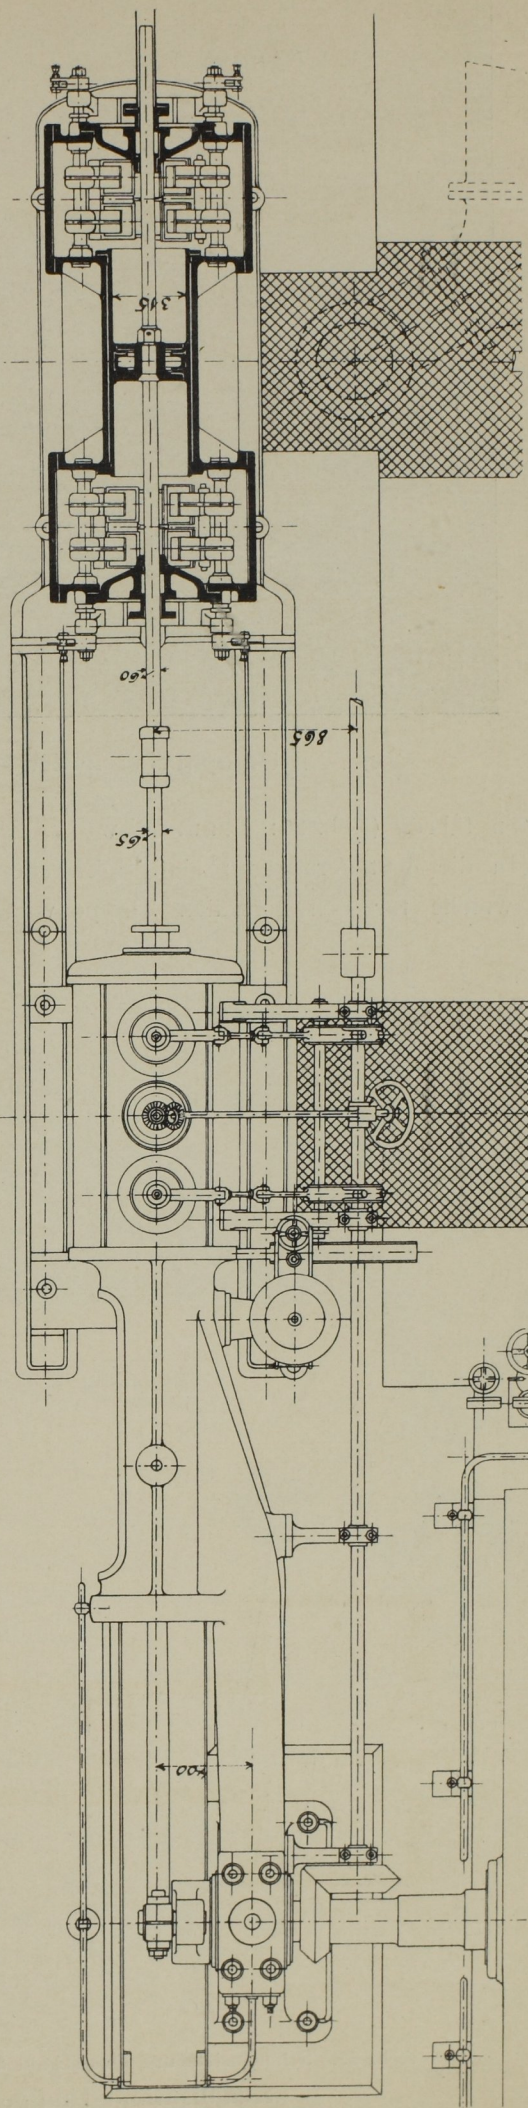


Abb. 26. Grundriss der Maschine. Massst. 1:30.

Pumpmaschine der Kanalisation von Rixdorf bei Berlin, gebaut von A. Borsig in Tegel-Berlin.