


Abb. 40. Seitenansicht und  
Horizontalschnitt der Druckpumpen.  
Masst. 1:30.

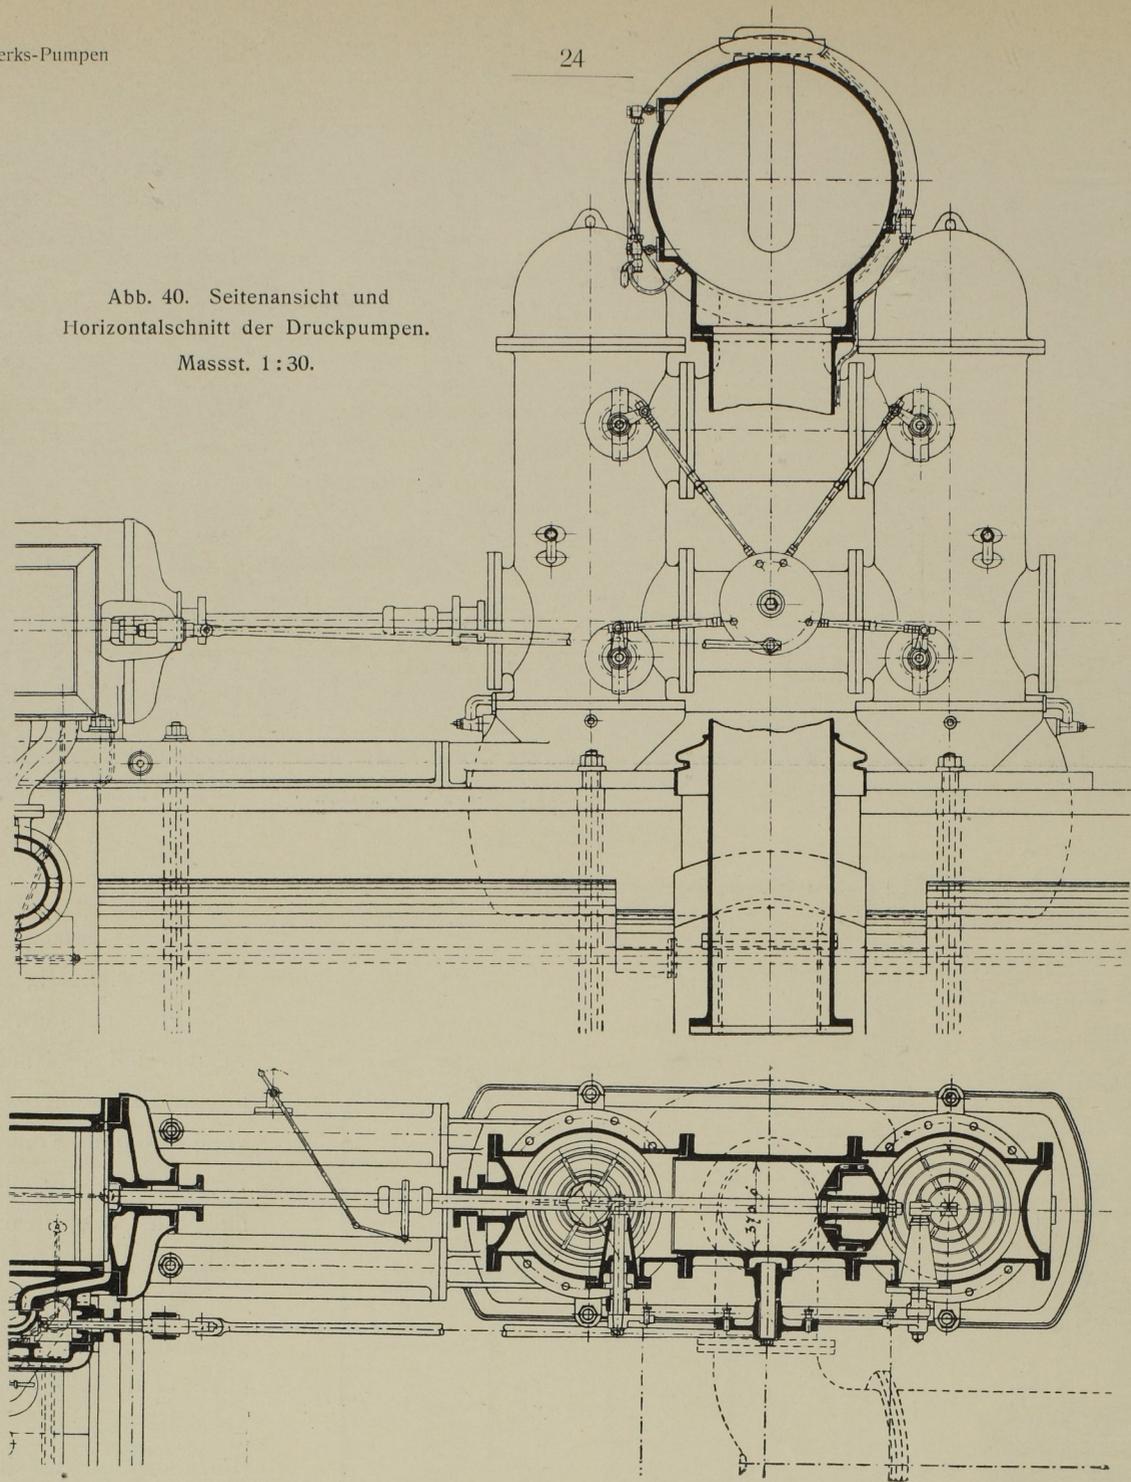

Wasserwerksmaschinen Berlin=Lichtenberg A.

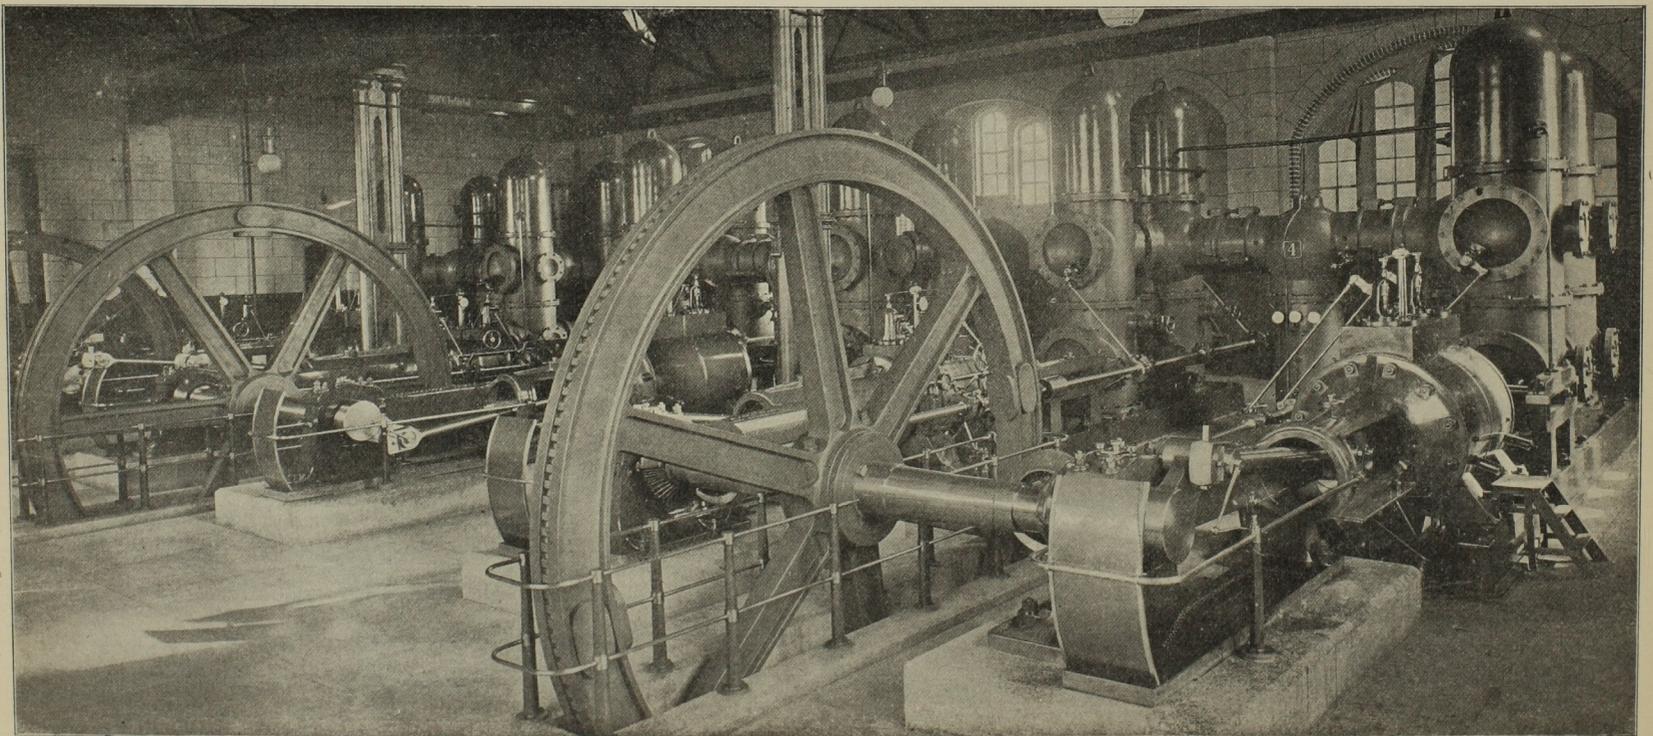


Abb. 41. Pumpmaschinen der Berliner Wasserwerke Lichtenberg C.