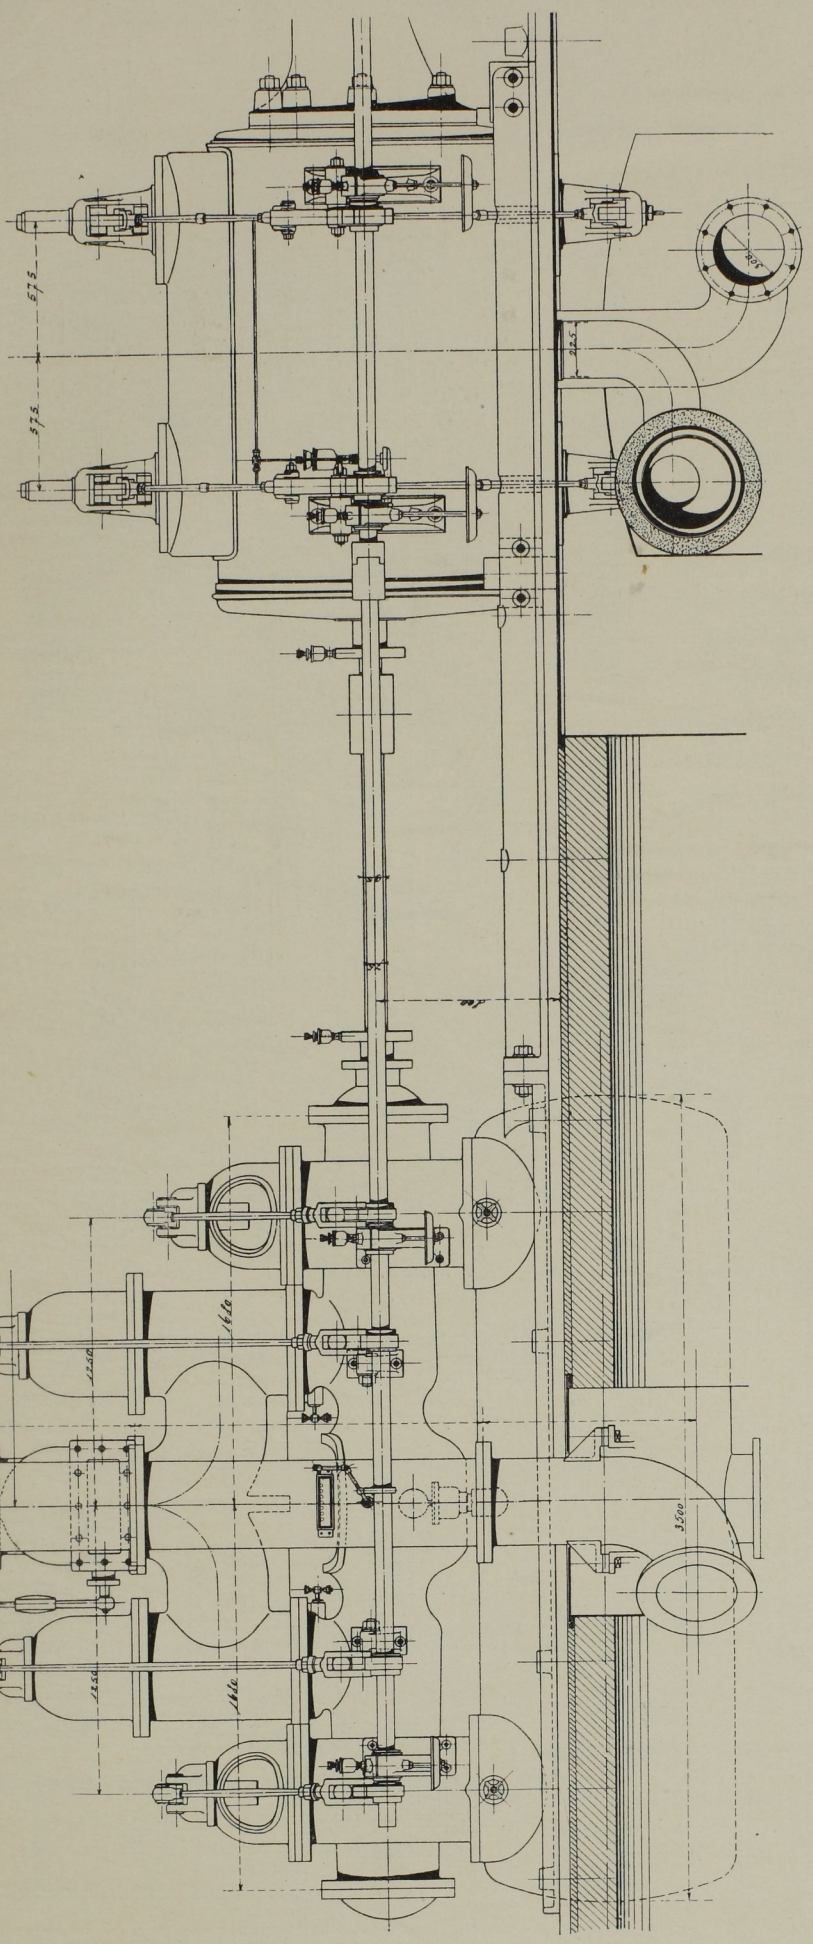

Abb. 91. Seitenansicht der Pumpen und deren Steuerung. Massst. 1:30.

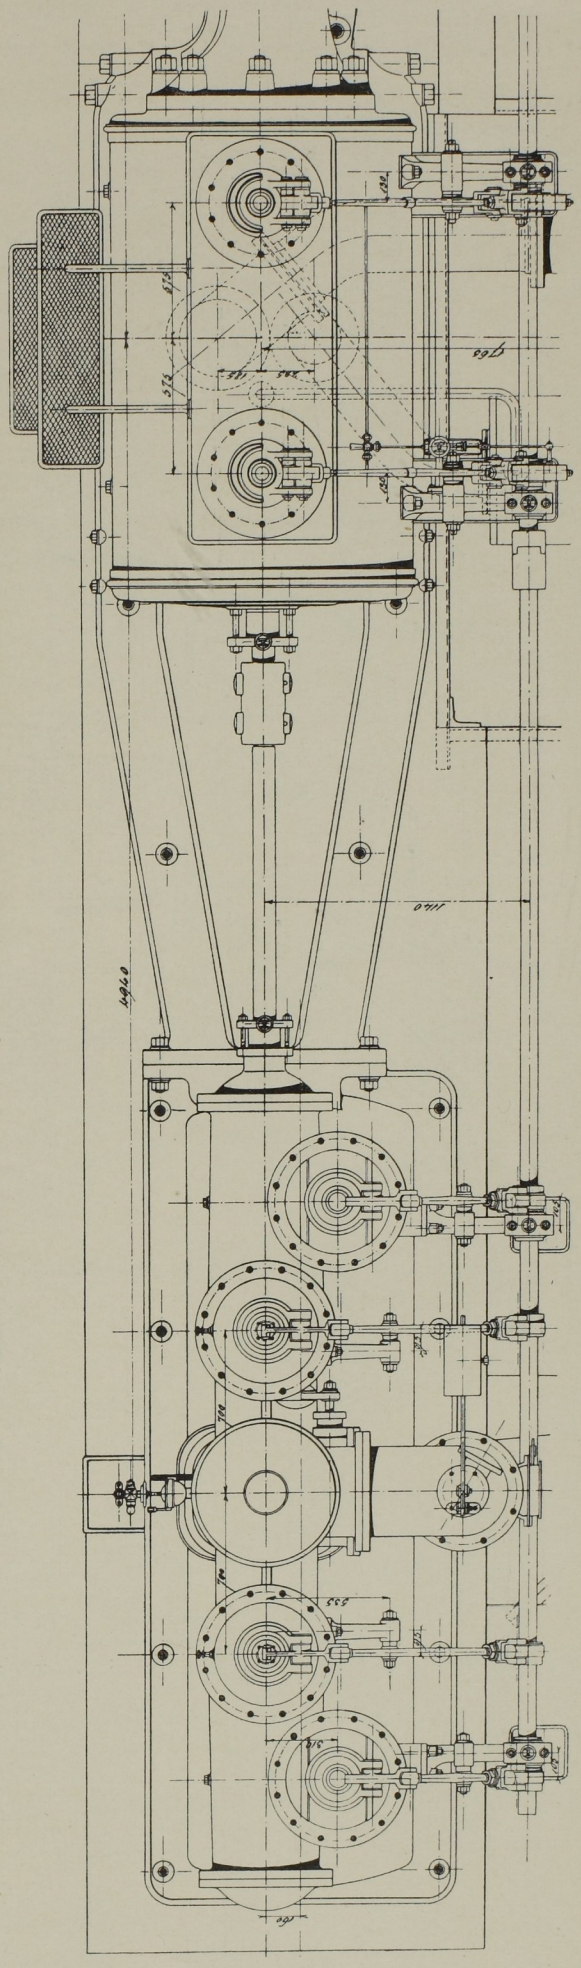

Abb. 92. Grundriss der Pumpmaschine. Massst. 1:30.

Wasserwerksmaschine der Stadt Witten, gebaut von **G. Kuhn** in Stuttgart.