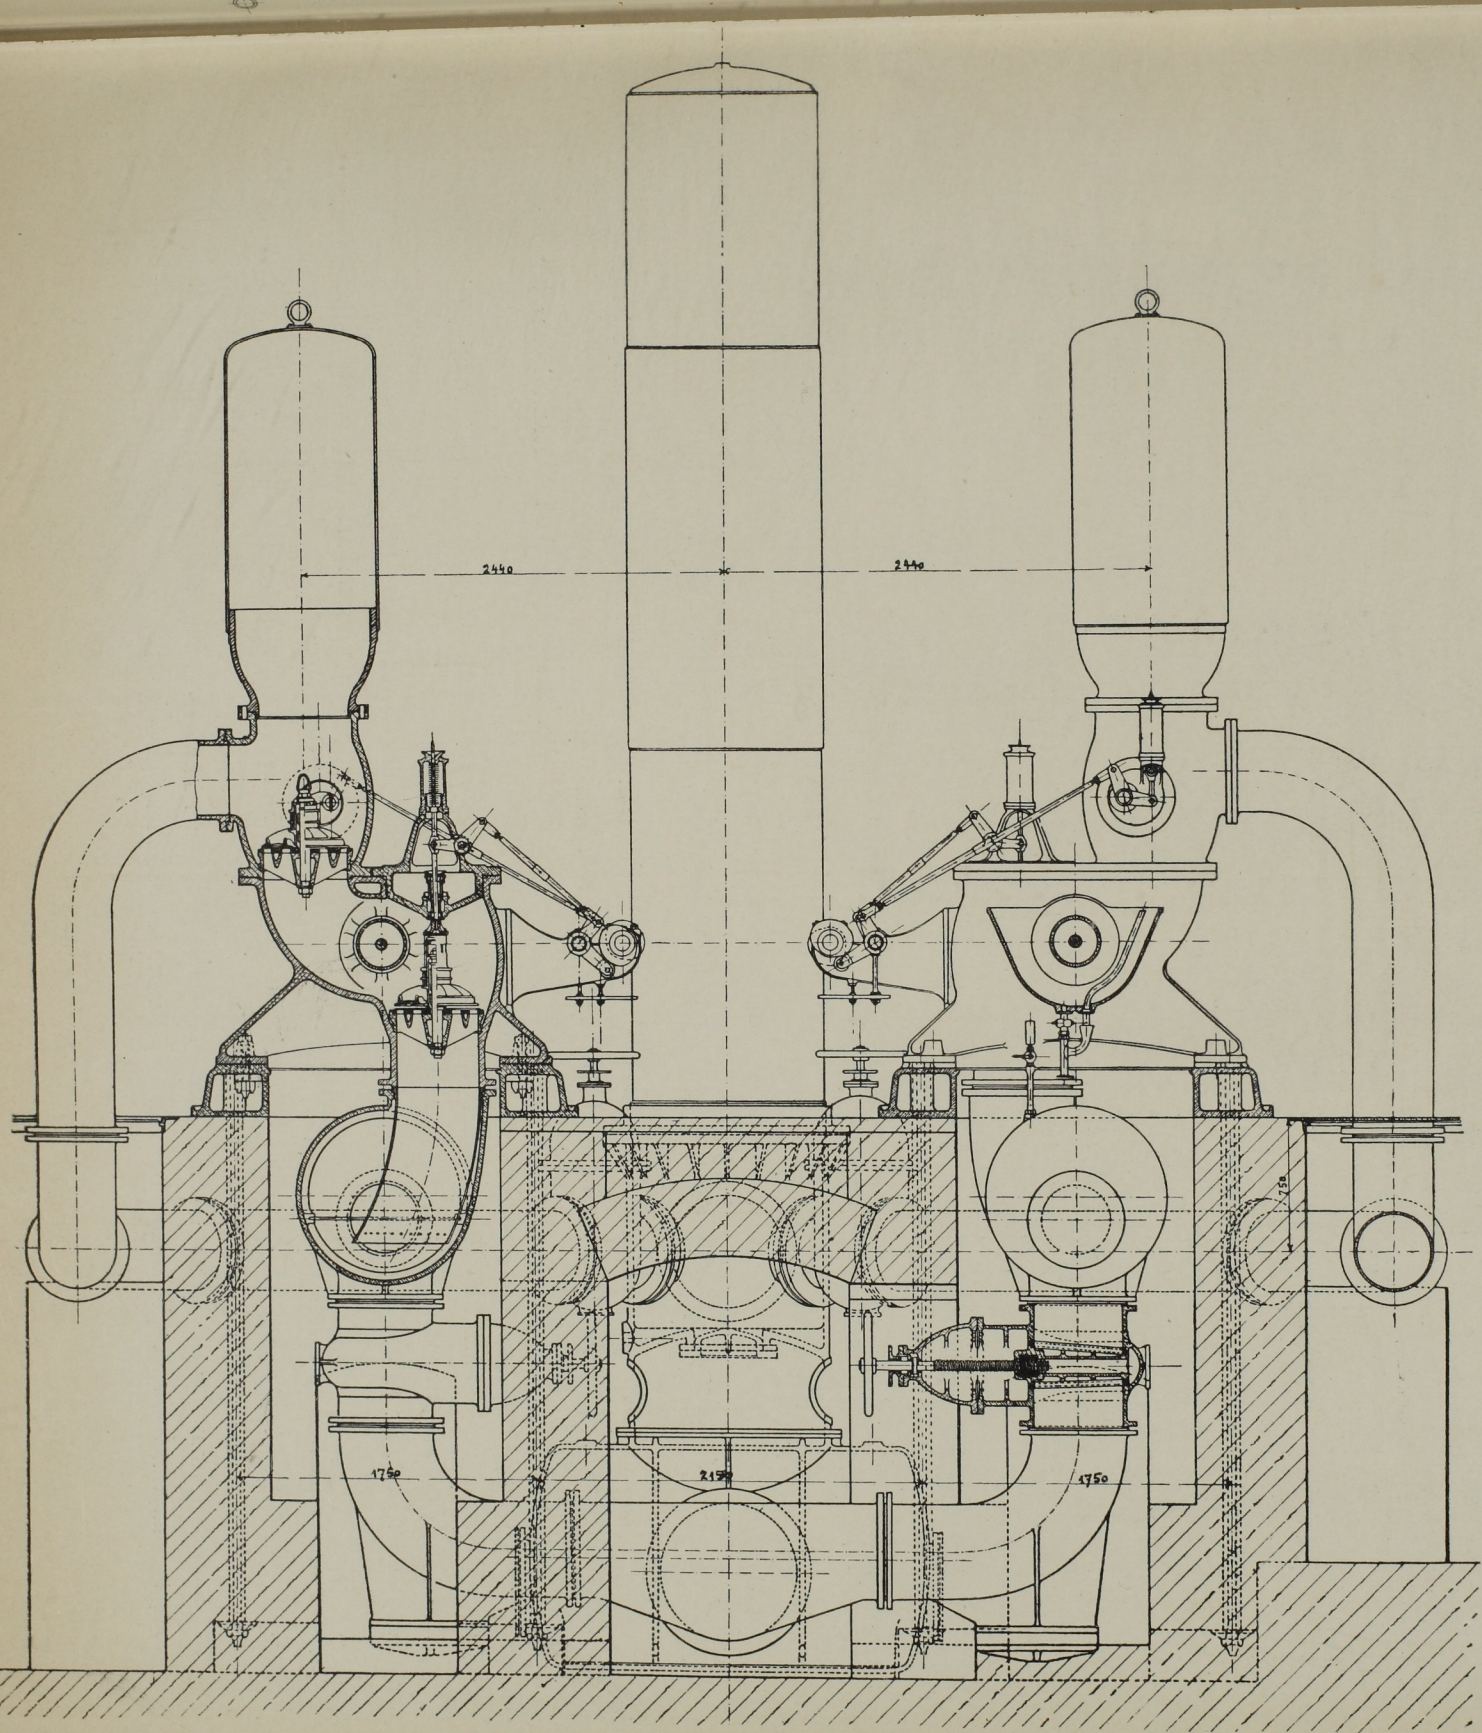

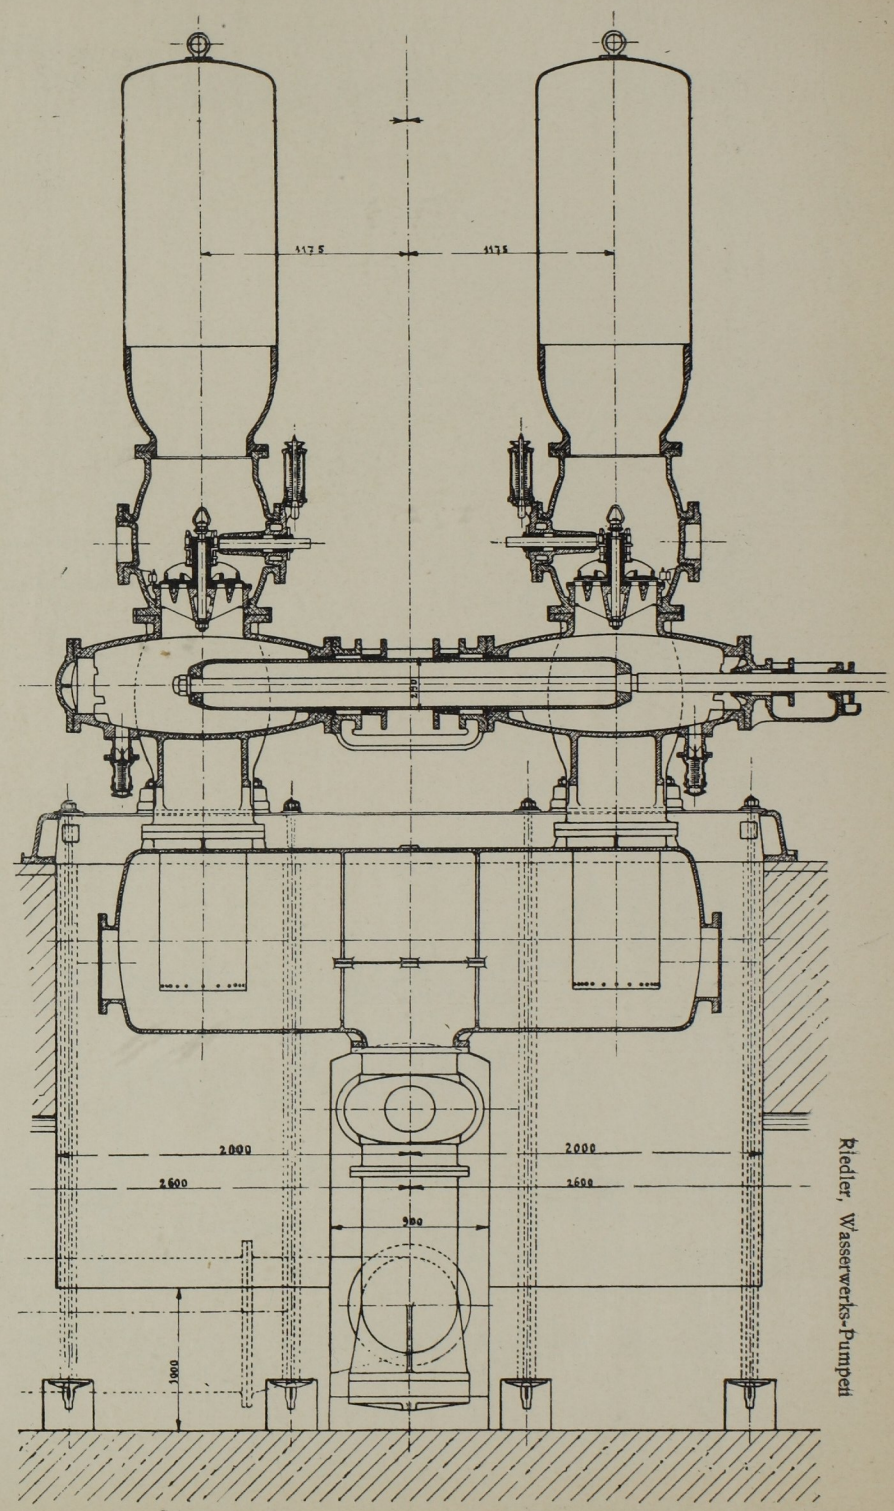

Abb. 114. Querschnitt durch die Druckpumpe. Massst. 1:40.

Abb. 115. Längsschnitt der Druckpumpe. Massst. 1:40.

Wasserwerks-Pumpen der Stadt Agram, gebaut von der **Prager Maschinenbau-A.-G.**, vorm. Ruston & Co.