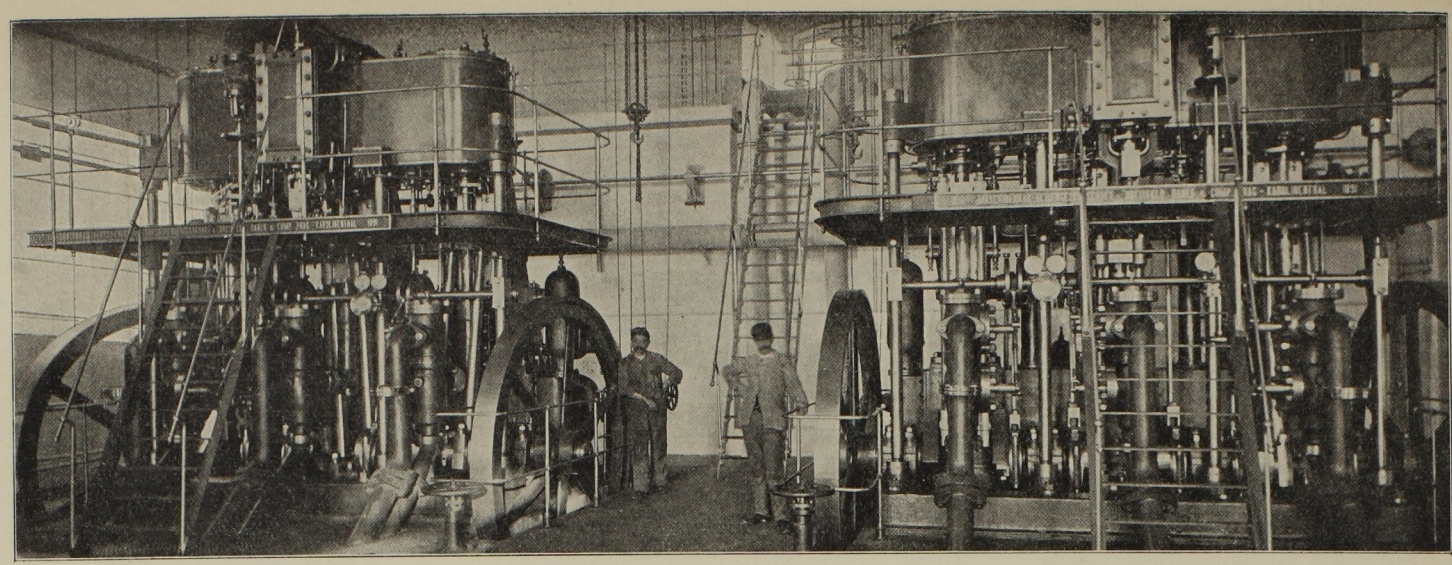

Abb. 5. Gesamtbild der Pumpmaschinen.

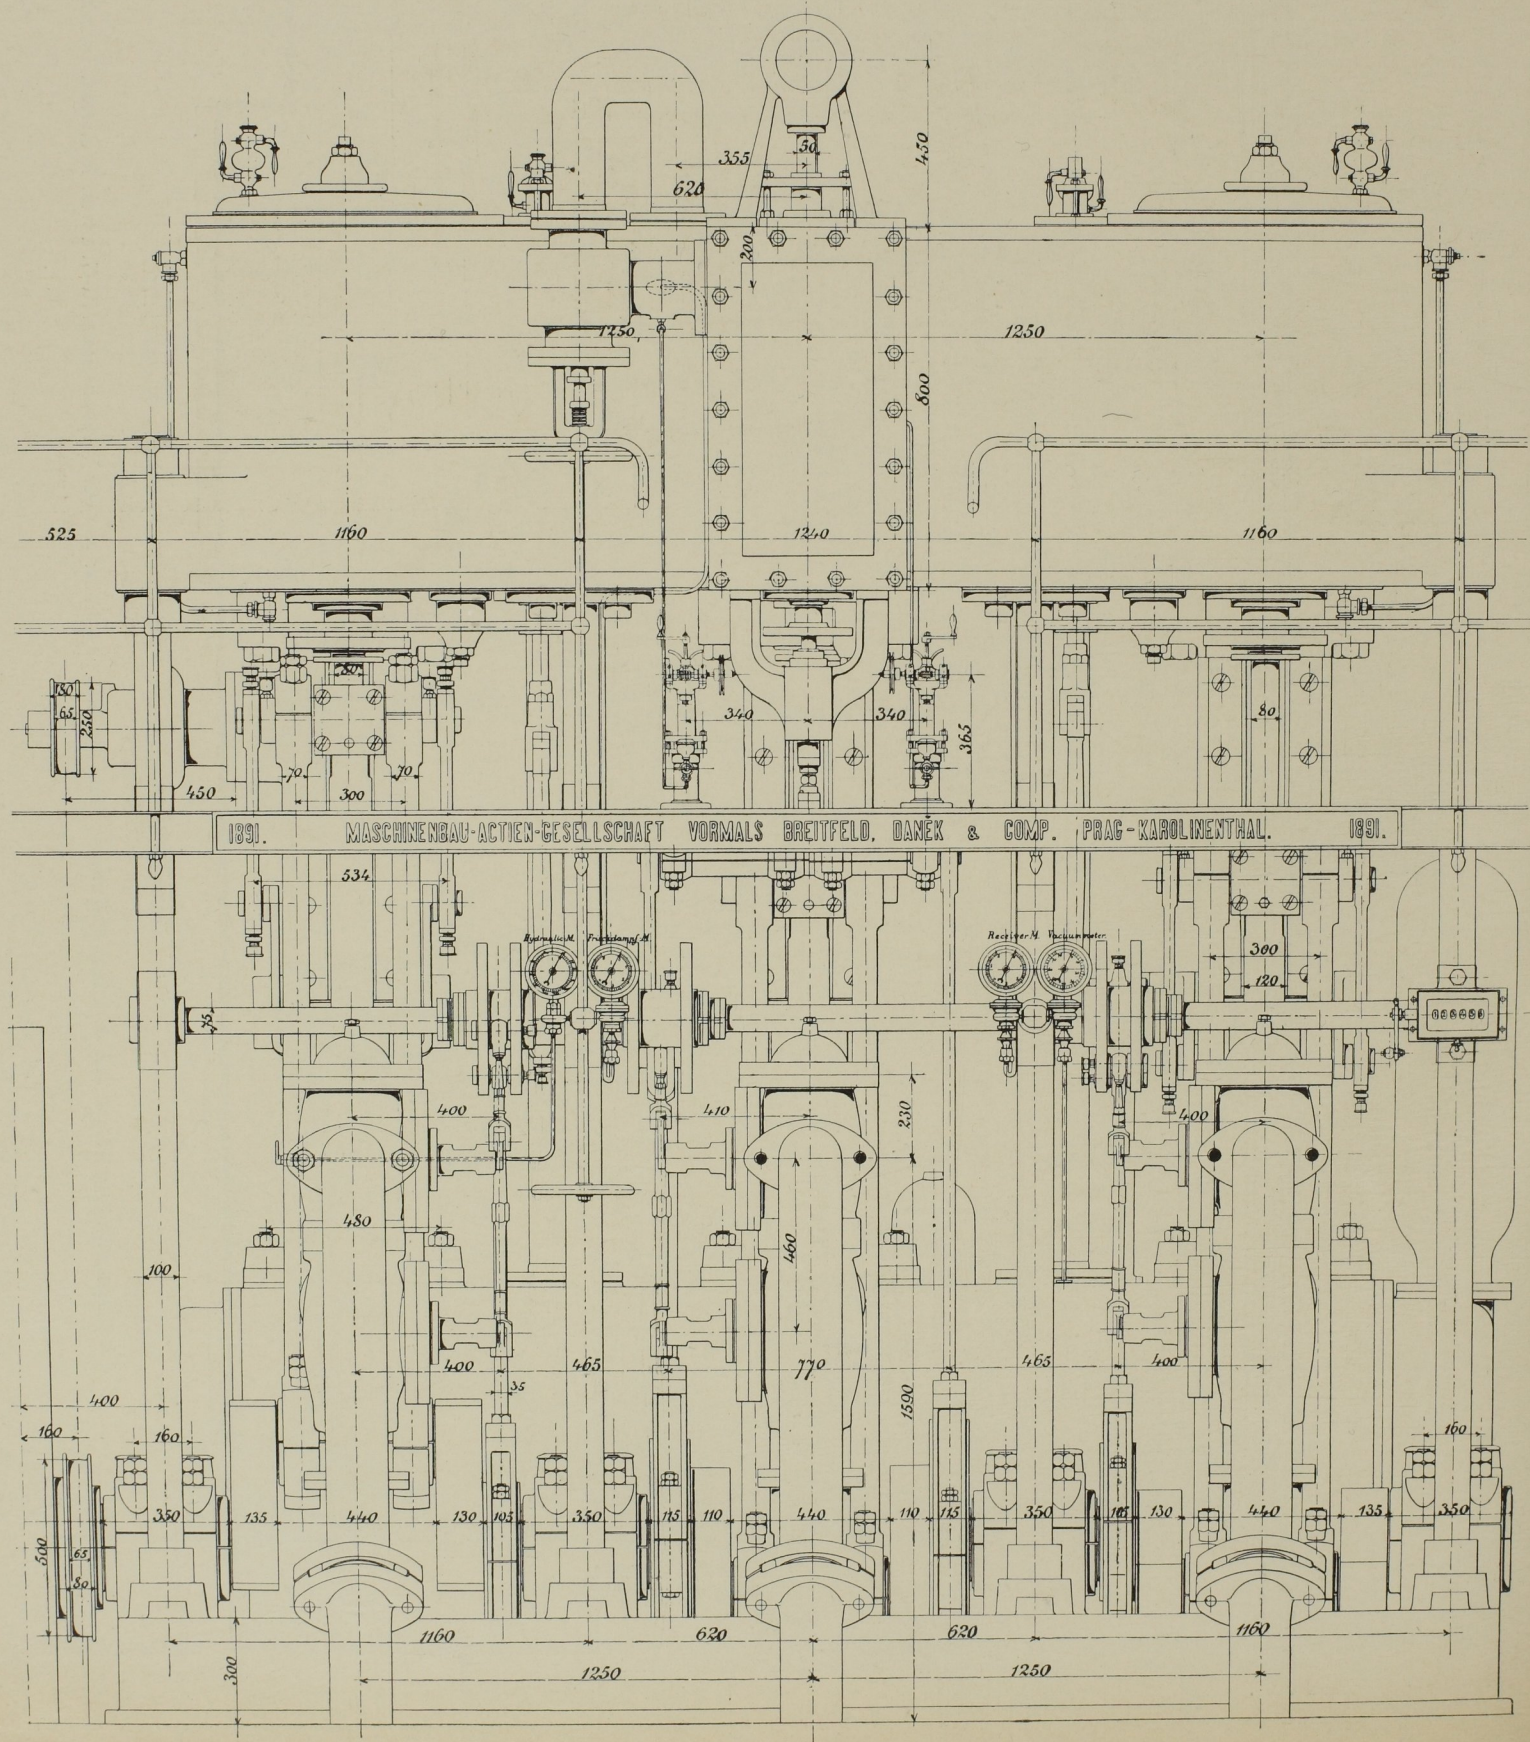

Abb. 6. Vorderansicht der Pumpmaschinen. Massst. 1 : 20.

Presspumpen-Anlage im Freihafengebiete zu Triest, gebaut von **Breitfeld, Danek & Co.** in Prag.

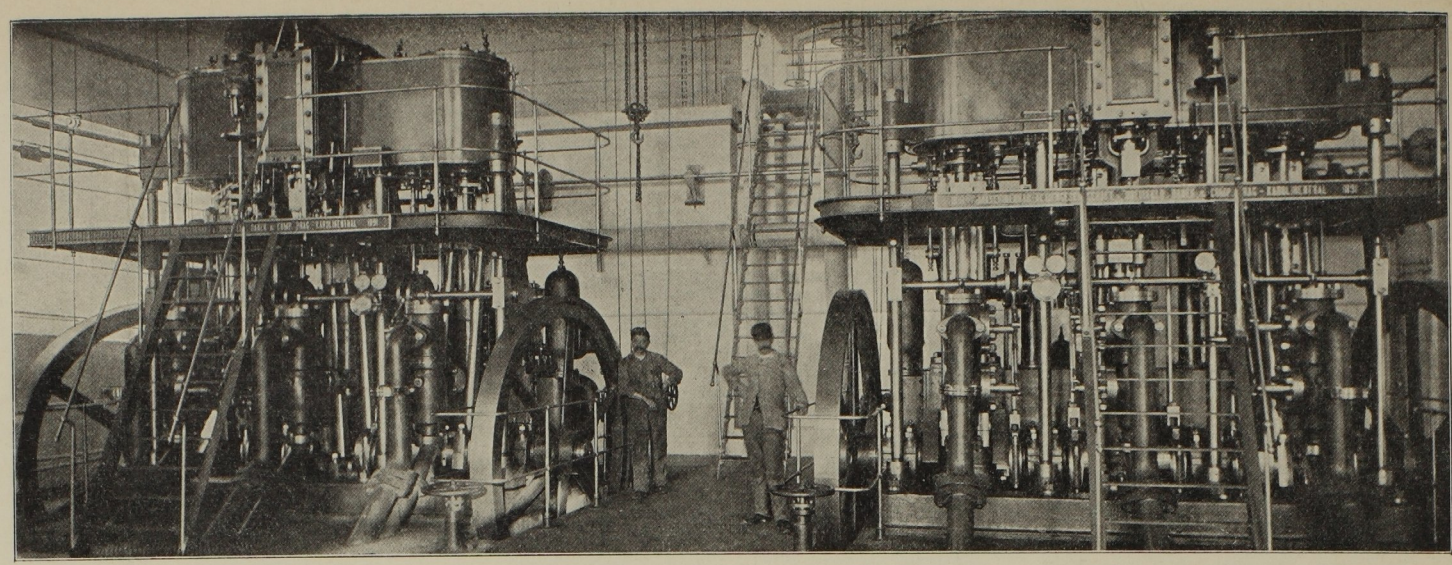

Abb. 5. Gesamtbild der Pumpmaschinen.

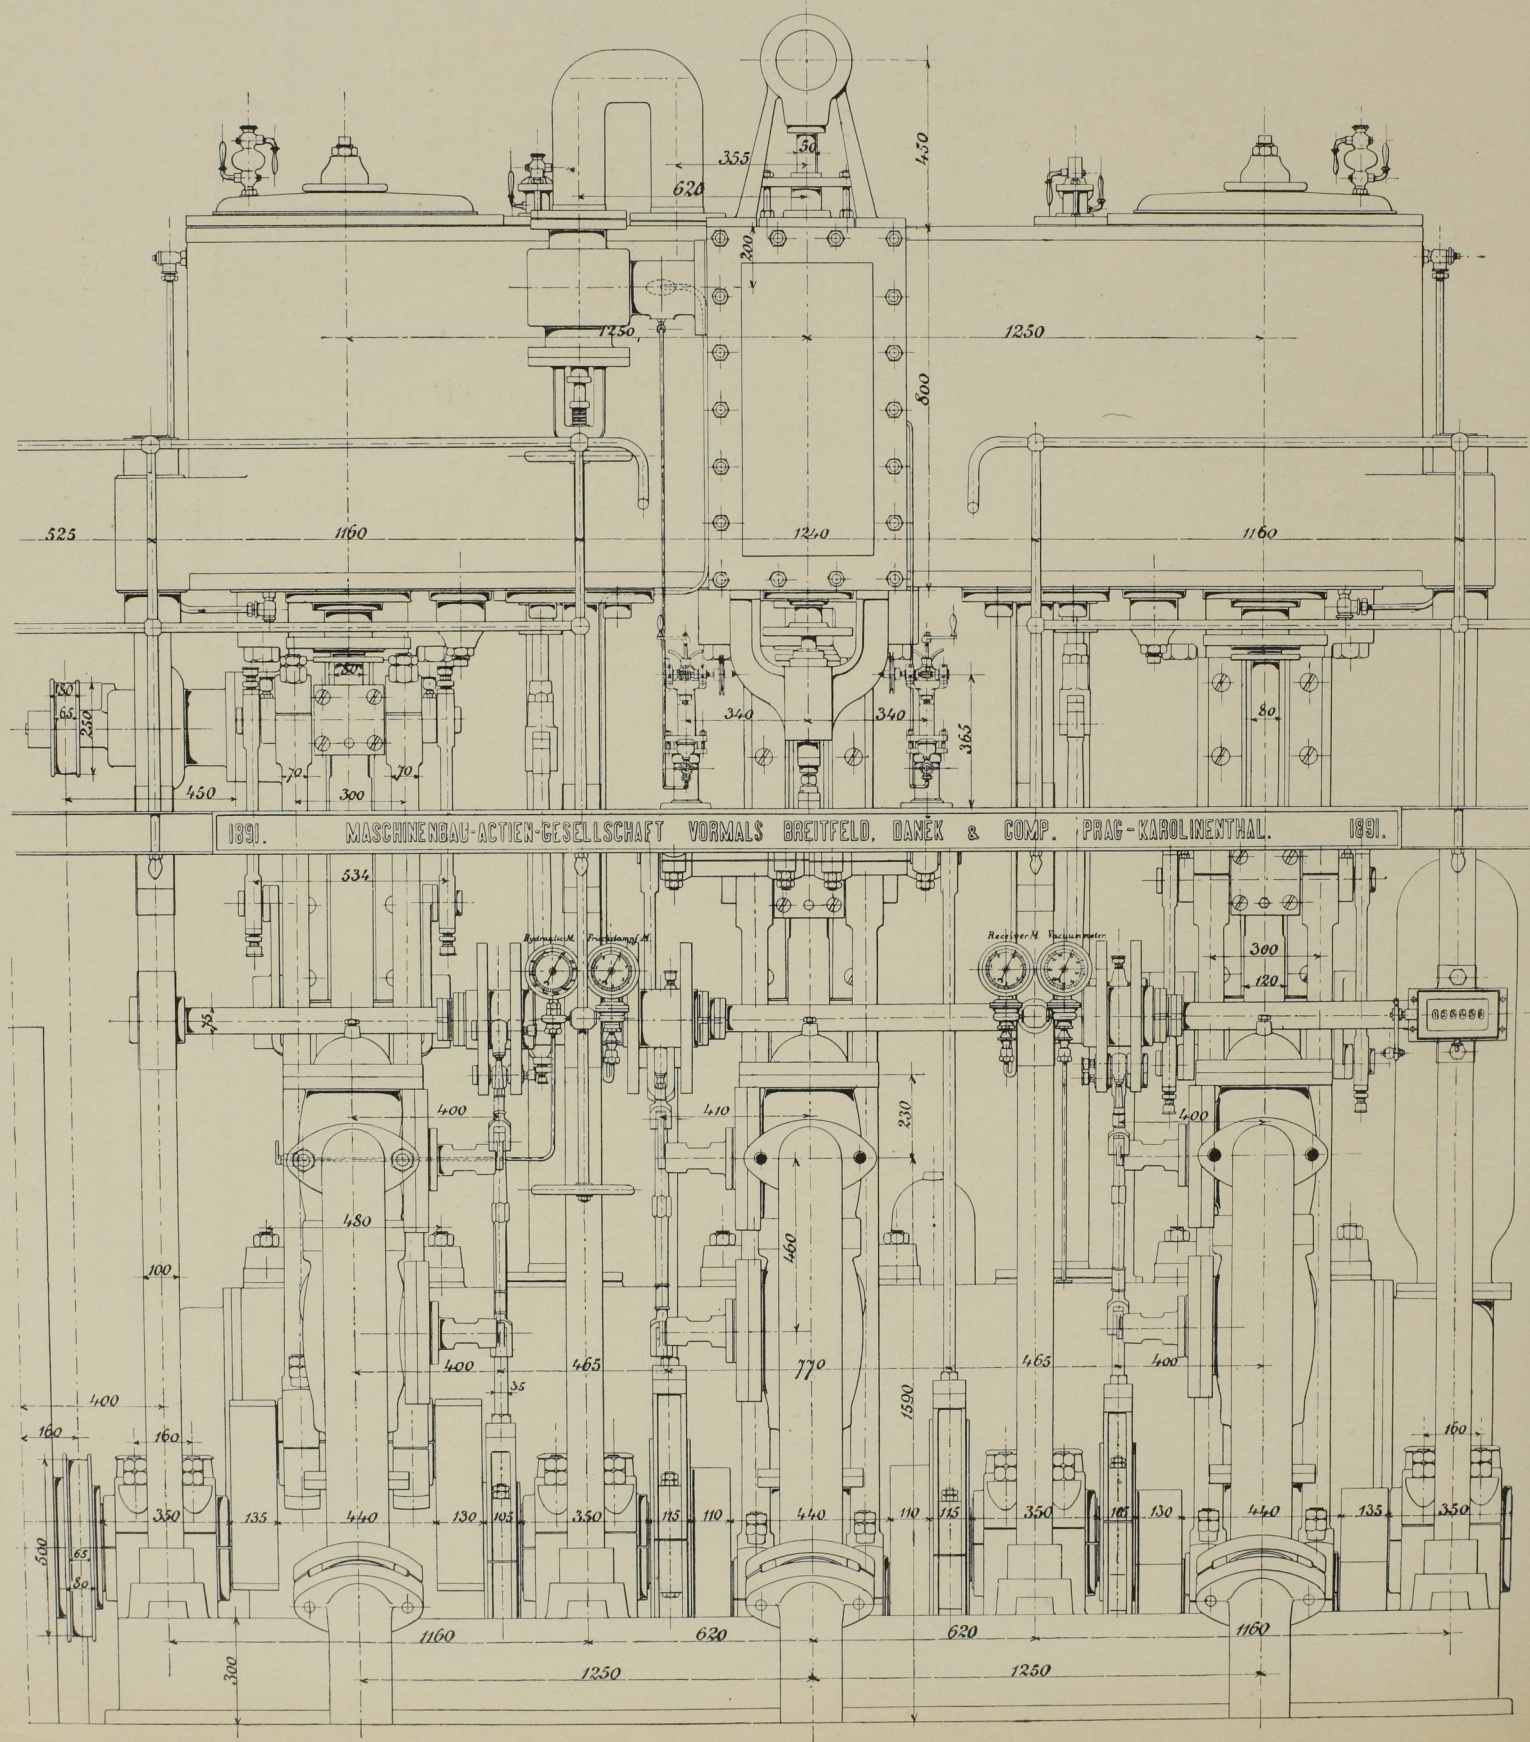

Abb. 6. Vorderansicht der Pumpmaschinen. Massst. 1 : 20.

Presspumpen-Anlage im Freihafengebiete zu Triest, gebaut von **Breitfeld, Danek & Co.** in Prag.