

Abb. 133. Grundriss und Seitenansicht. Masst. 1:48.

Unterirdische Wasserhaltungsmaschine der Rand Mines in Johannesburg, Südafrika,
 gebaut von Fraser & Chalmers in London-Erith.

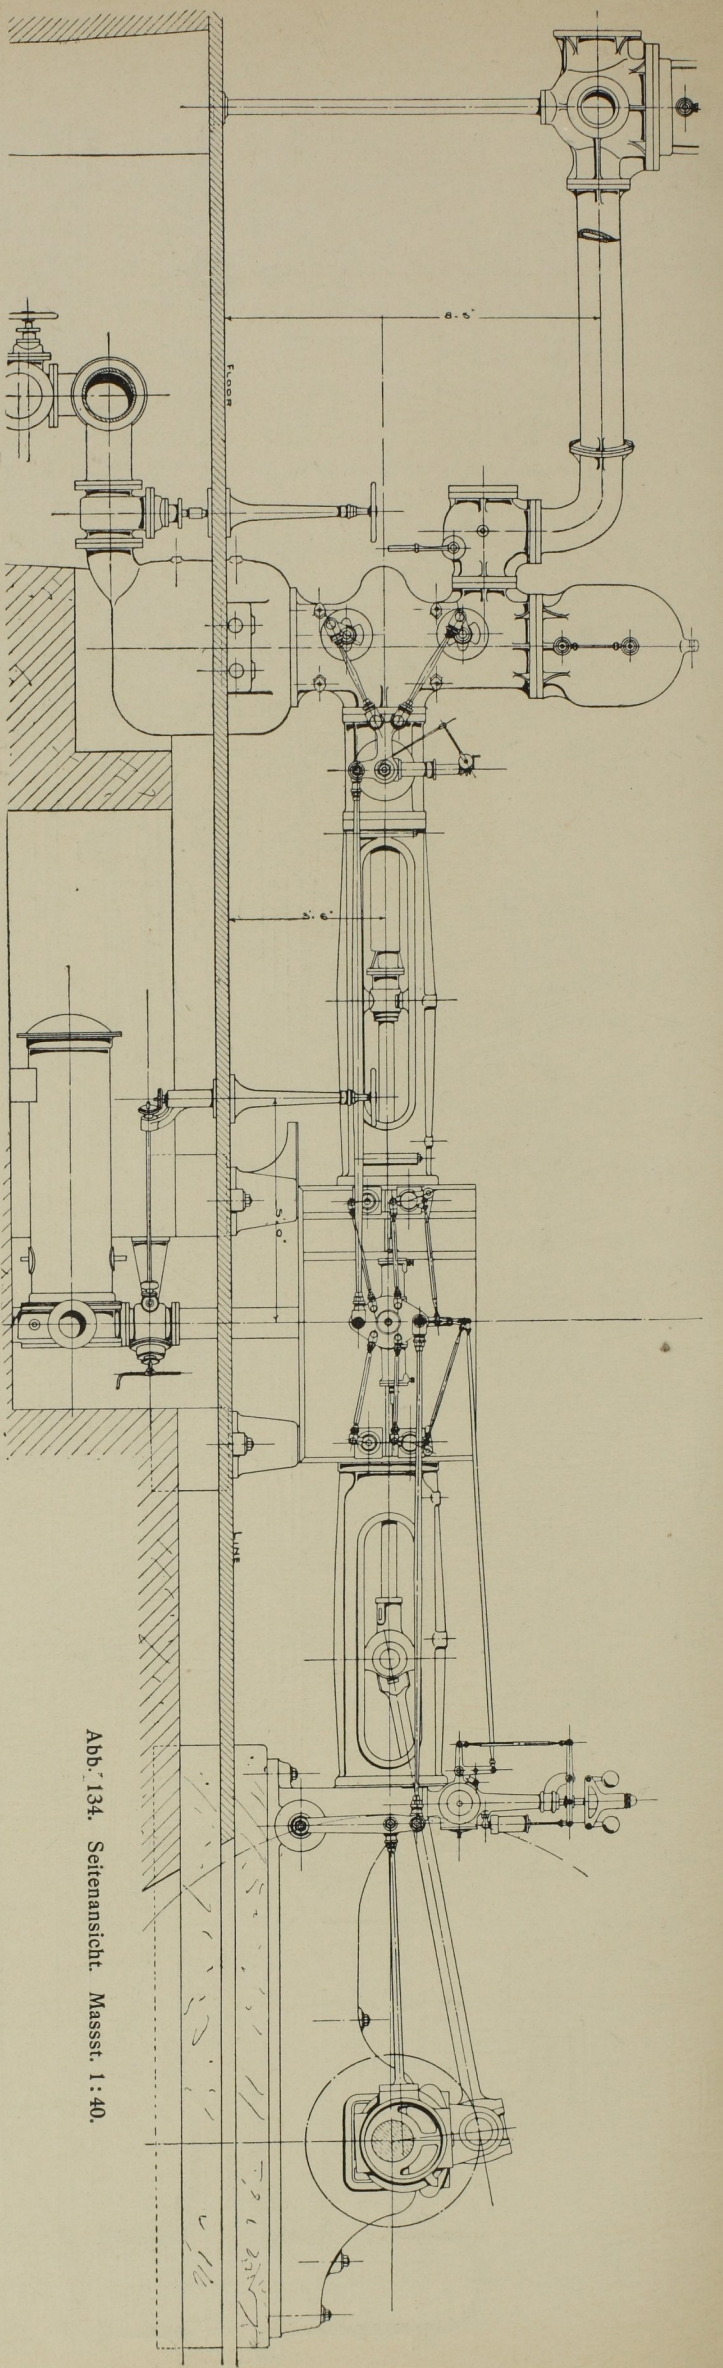


Abb. 134. Seitenansicht. Massst. 1:40.

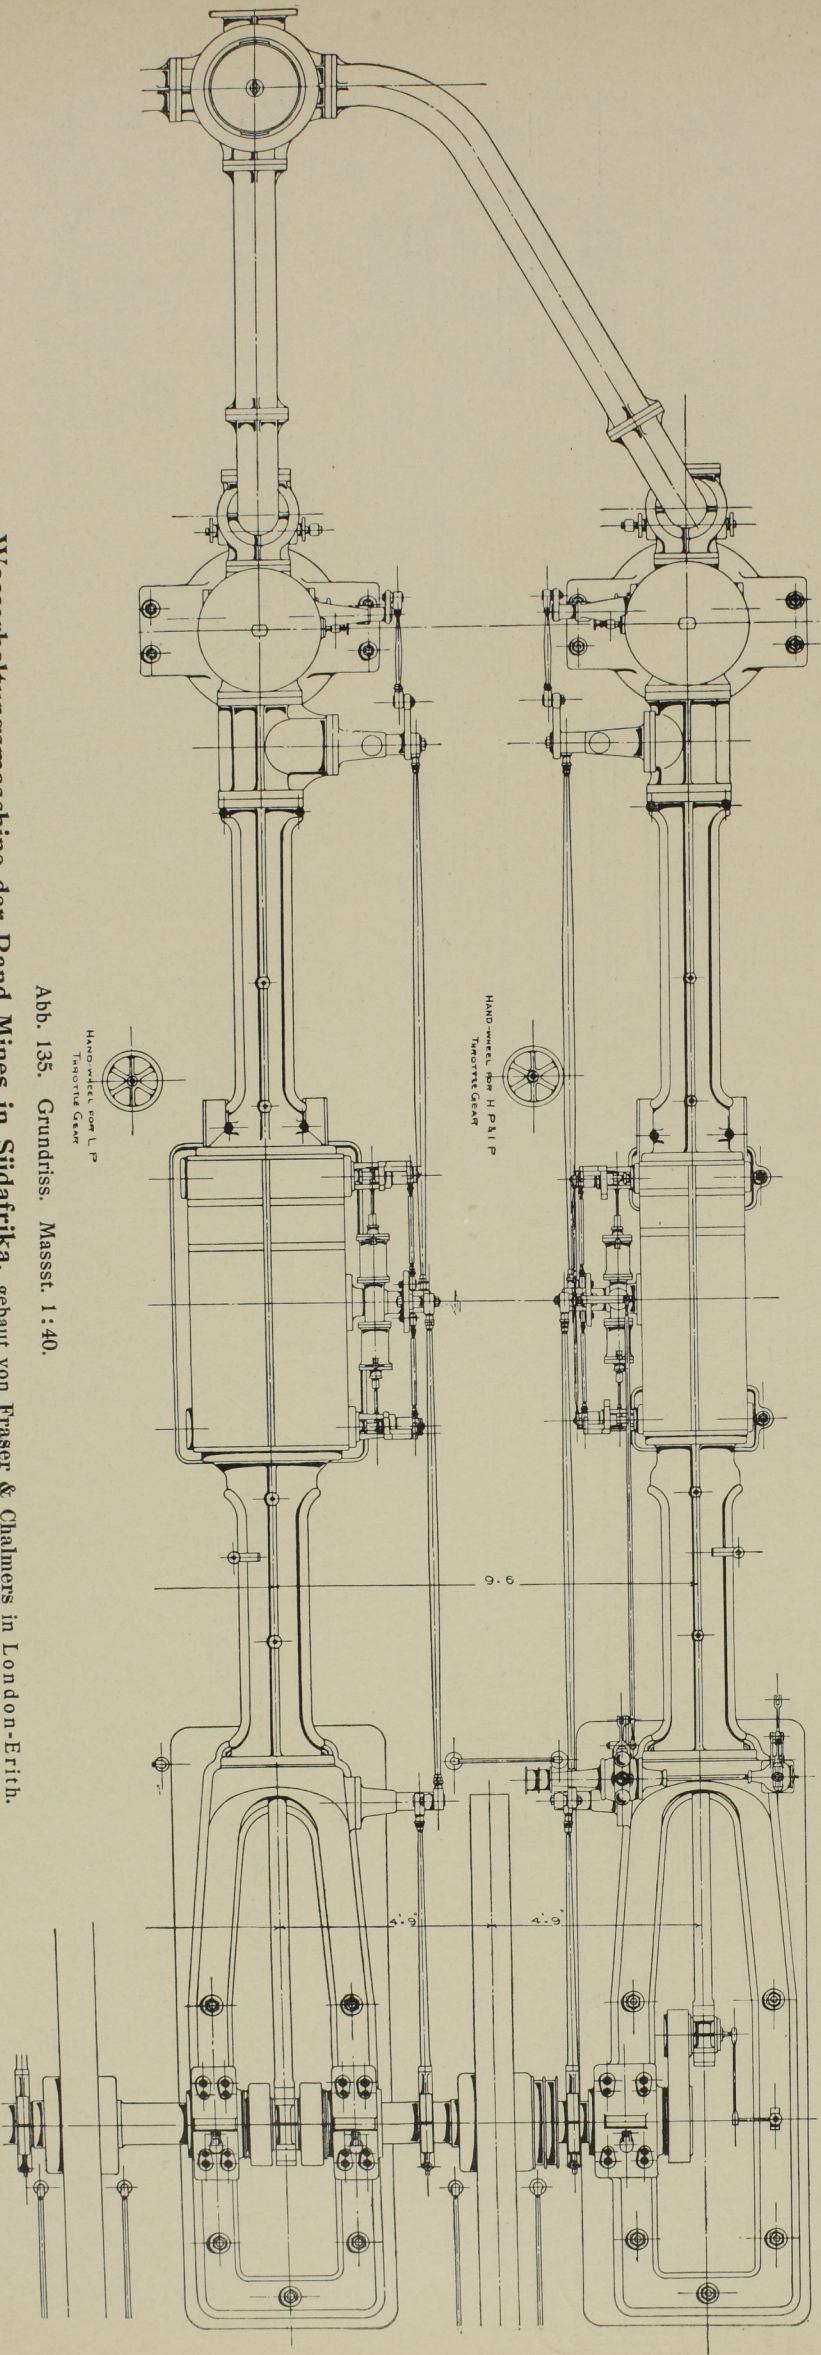


Abb. 135. Grundriss. Massst. 1:40.

Wasserhaltungsmaschine der Rand Mines in Südafrika, gebaut von Fraser & Chalmers in London-Erith.