

Wien, Lehmann & Wentzel.

Schachner, Archit.


Atelier. Obermayer, Keller.

Impr. Wetteroth, München.



ERDGESCHOSS.

- a. Haupteinfahrt
- b. Vestibul
- c. Portier
- d. Gartensaal
- e. Veranda
- f. Gänge
- g. Wohnzimmer.
- h. Wagenremise
- i. Diensttreppe
- k. Pferdestall
- l. Ausfahrt
- m. Stallhof

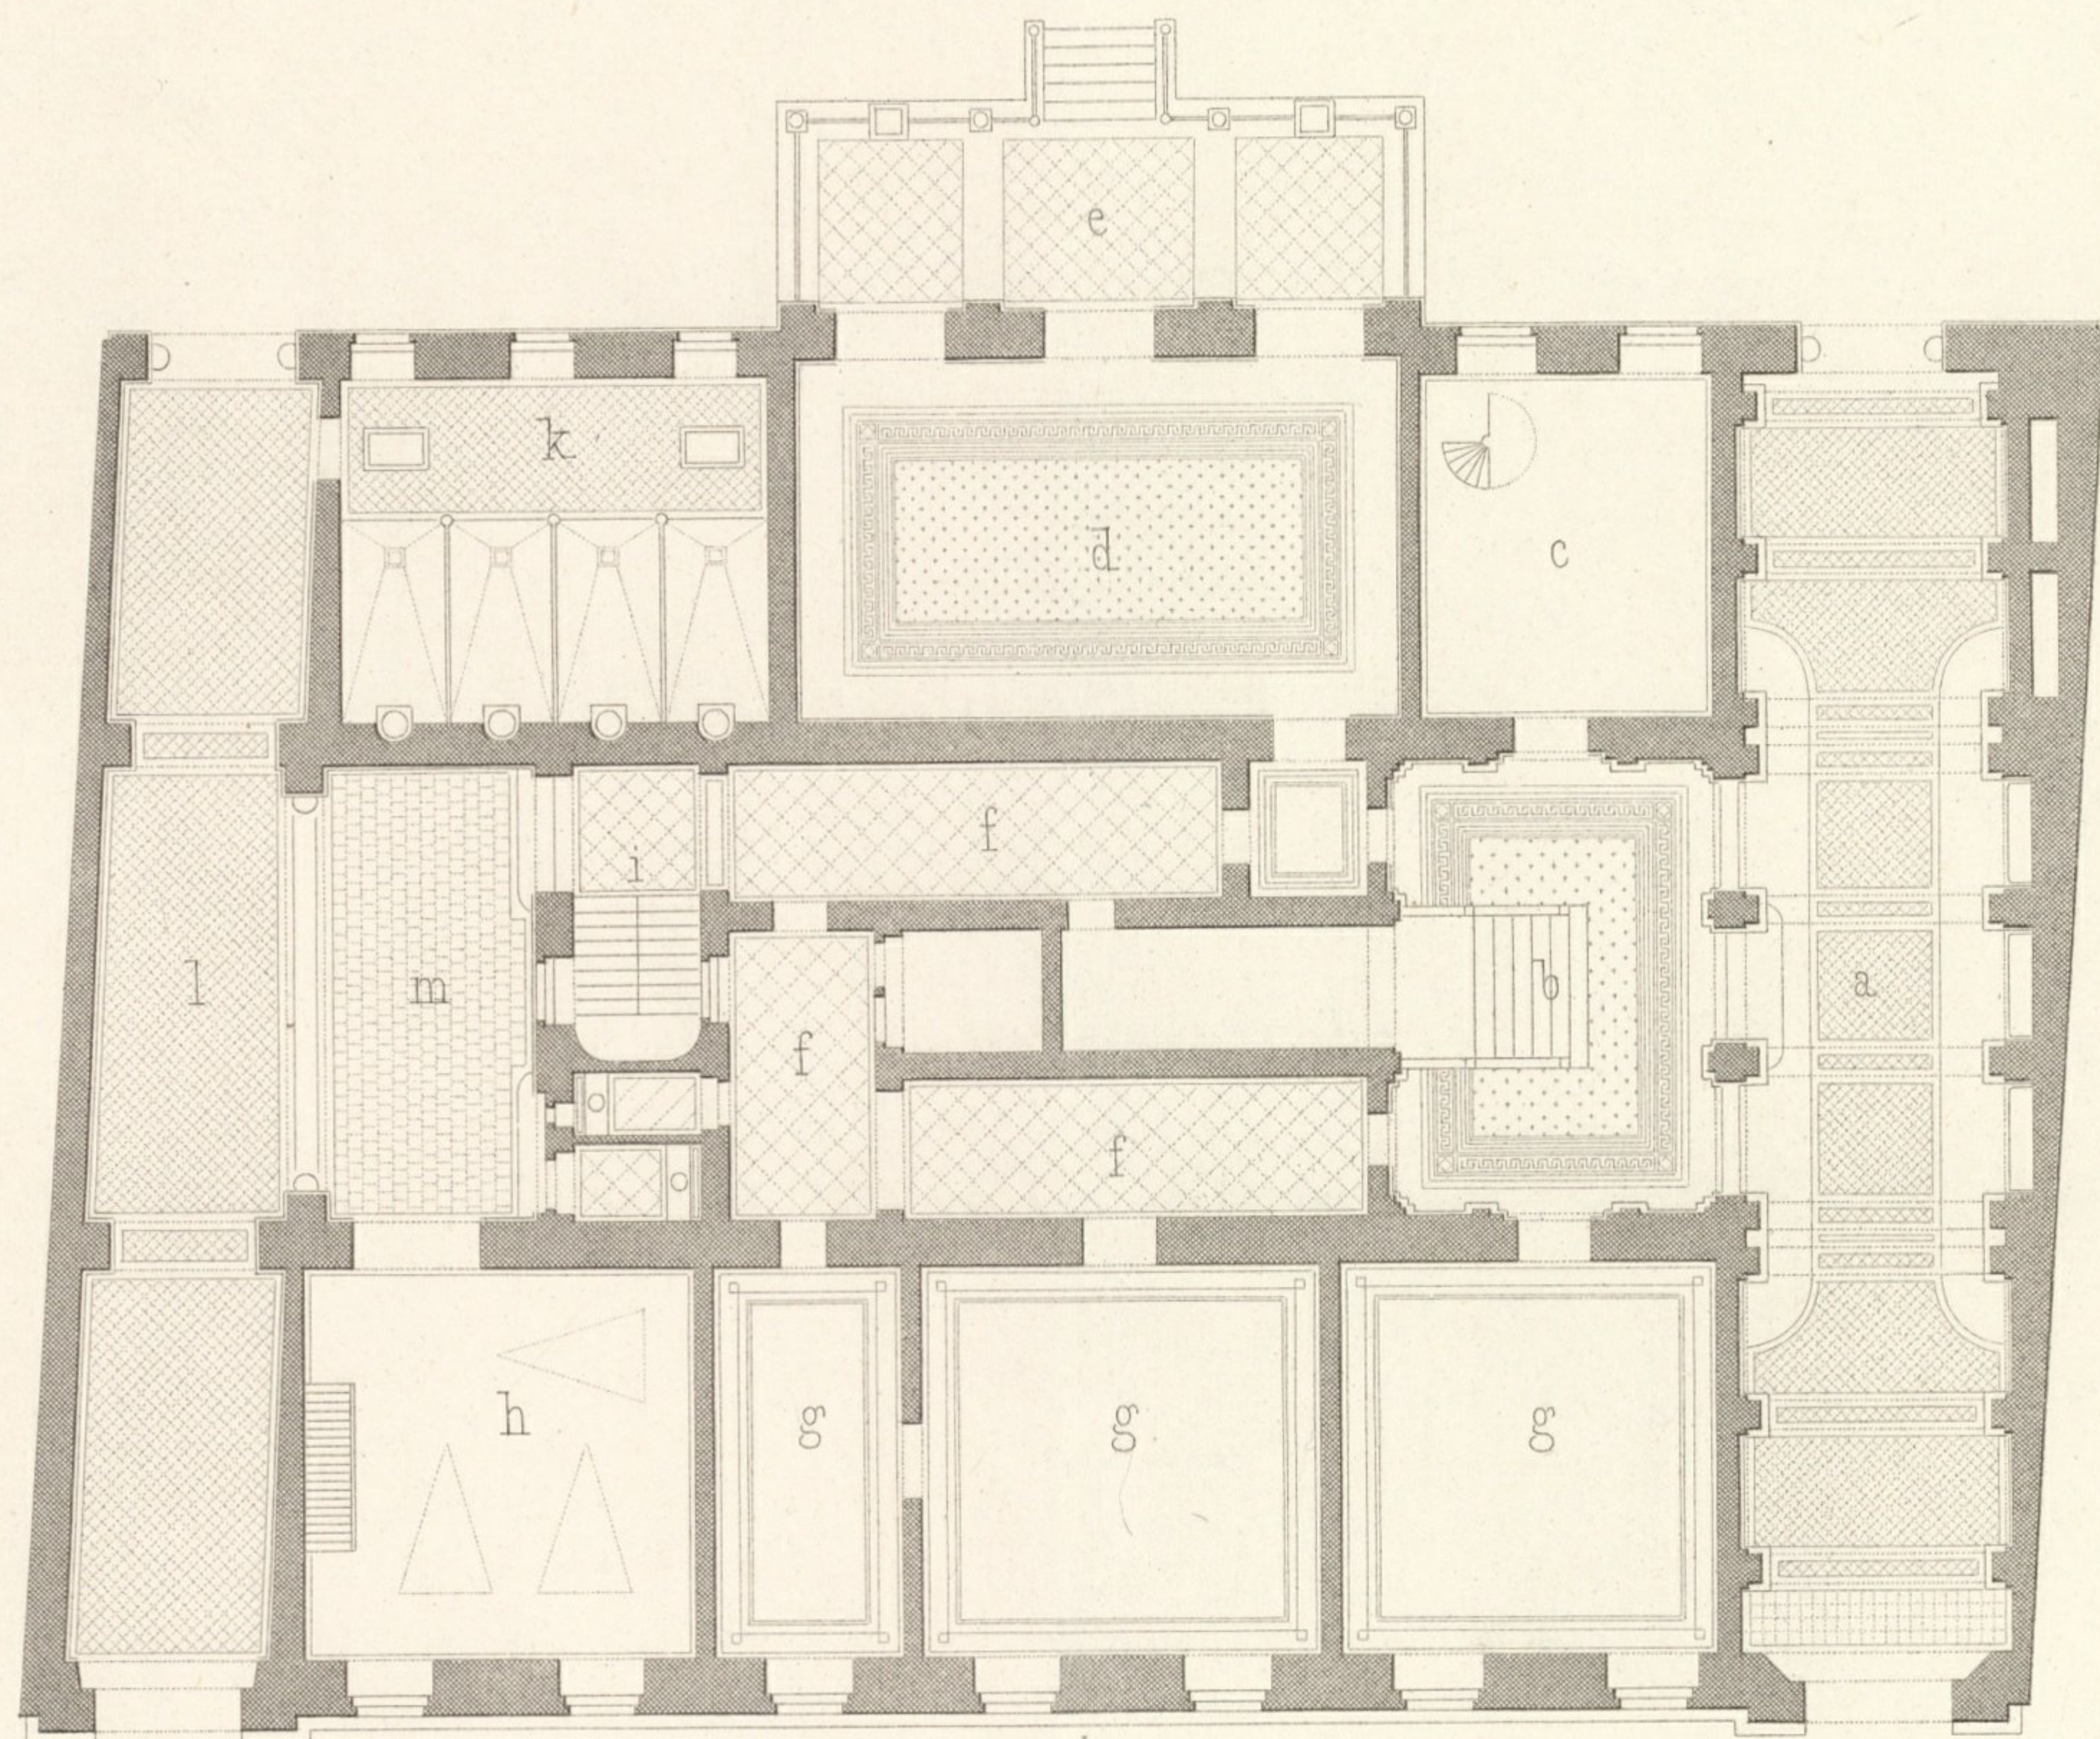


REZ-DE-CHAUSSEE.

- a. Porte-cochère
- b. Vestibule
- c. Concierge
- d. Gd. Salon
- e. Veranda
- f. Corridors
- g. Appartements
- h. Remise
- i. Escalier de service
- k. Écuries
- l. Sortie de voitures
- m. Cour des écuries

I. STOCK.

- a. Treppenhaus m. Oberlicht
- b. Vorzimmer
- c. Bibliothek
- d. Herrnzimmer
- e. Empfang-Salon
- f. Saal
- g. Speisesaal
- h. Anrichtezimmer
- i. Gänge
- k. Speisekammer
- l. Aborte
- m. Küche
- n. Dienstbothenzimmer
- o. Diensttreppe
- p. Schlafzimmer
- q. Terrasse
- r. Bad
- s. Toilettezimmer

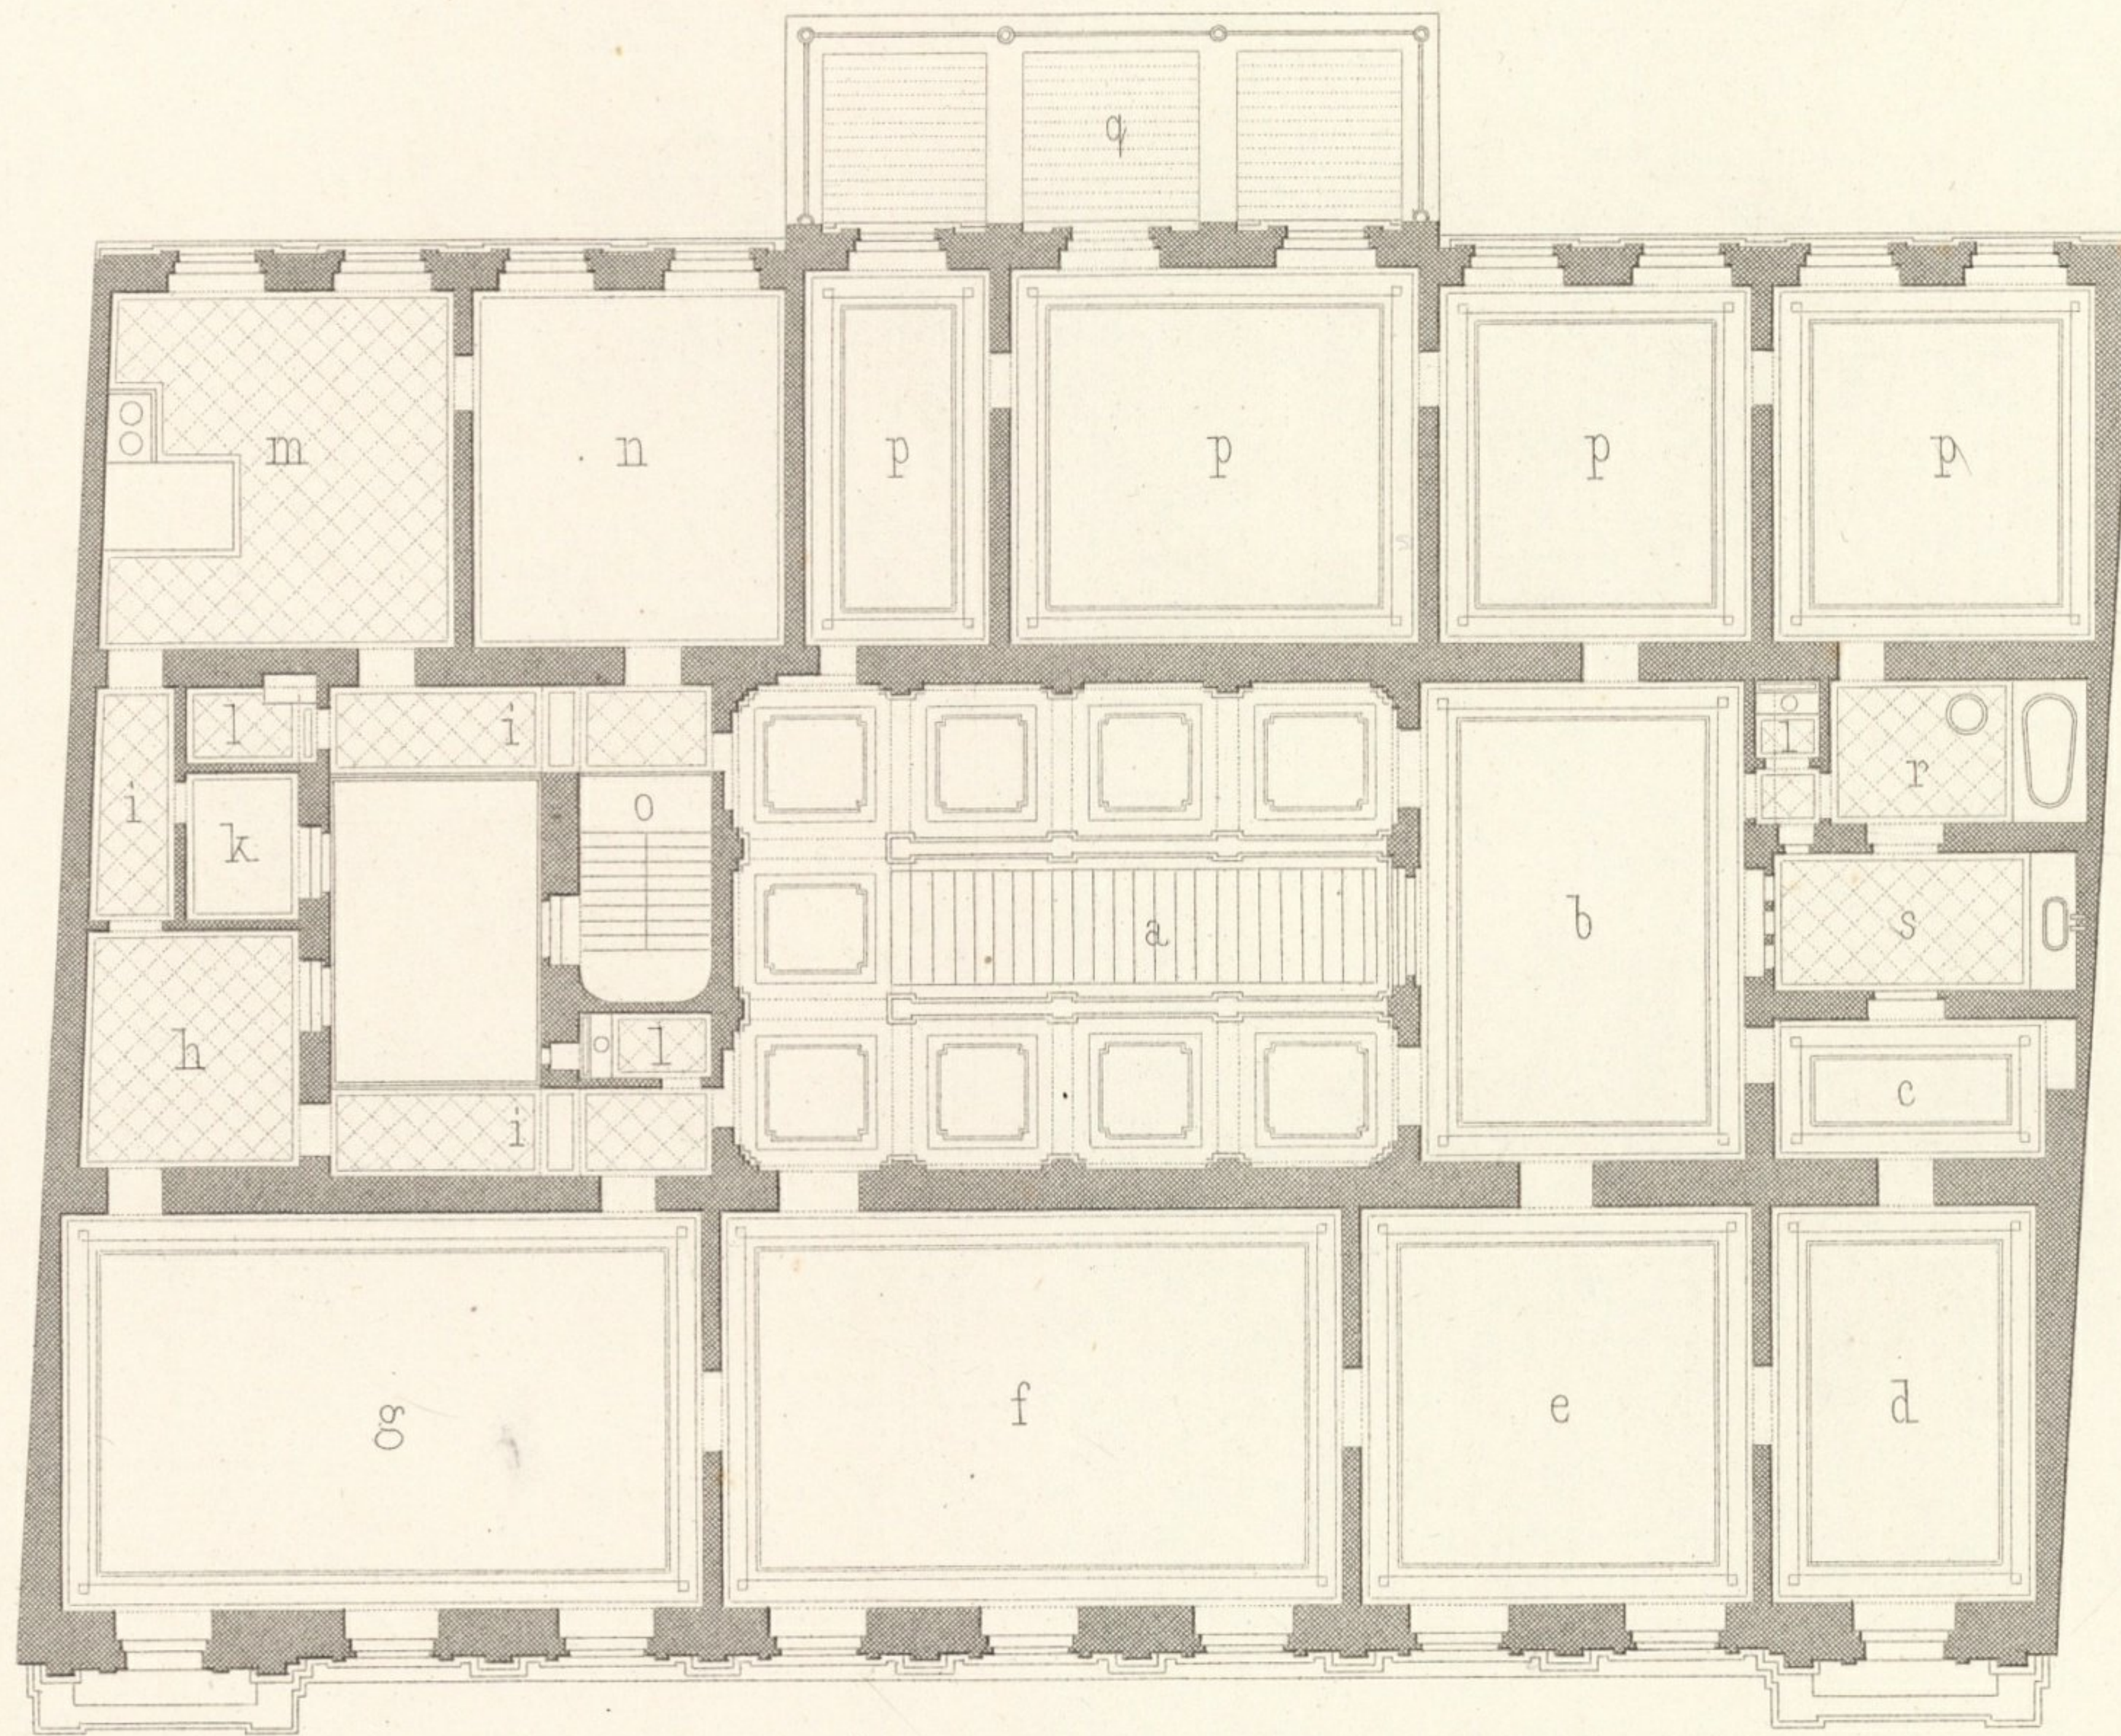




I^{er} ÉTAGE.

- a. Escalier à jour
- b. Antichambre
- c. Bibliothèque
- d. Chambre de Monsieur
- e. Salon
- f. Grande salle
- g. Salle à manger
- h. Office
- i. Corridors
- k. Garde-manger
- l. Lieux d'aisance
- m. Cuisine
- n. Ch. de domestiques
- o. Escalier de service
- p. Chambre à coucher
- q. Terrasse
- r. Bains
- s. Cab. de toilette à jour

0 1 2 3 4 5 6 7 8 9 10 W. Kft.

0 1 2 3 4 5 6 7 8 9 10 11 12 Meter.



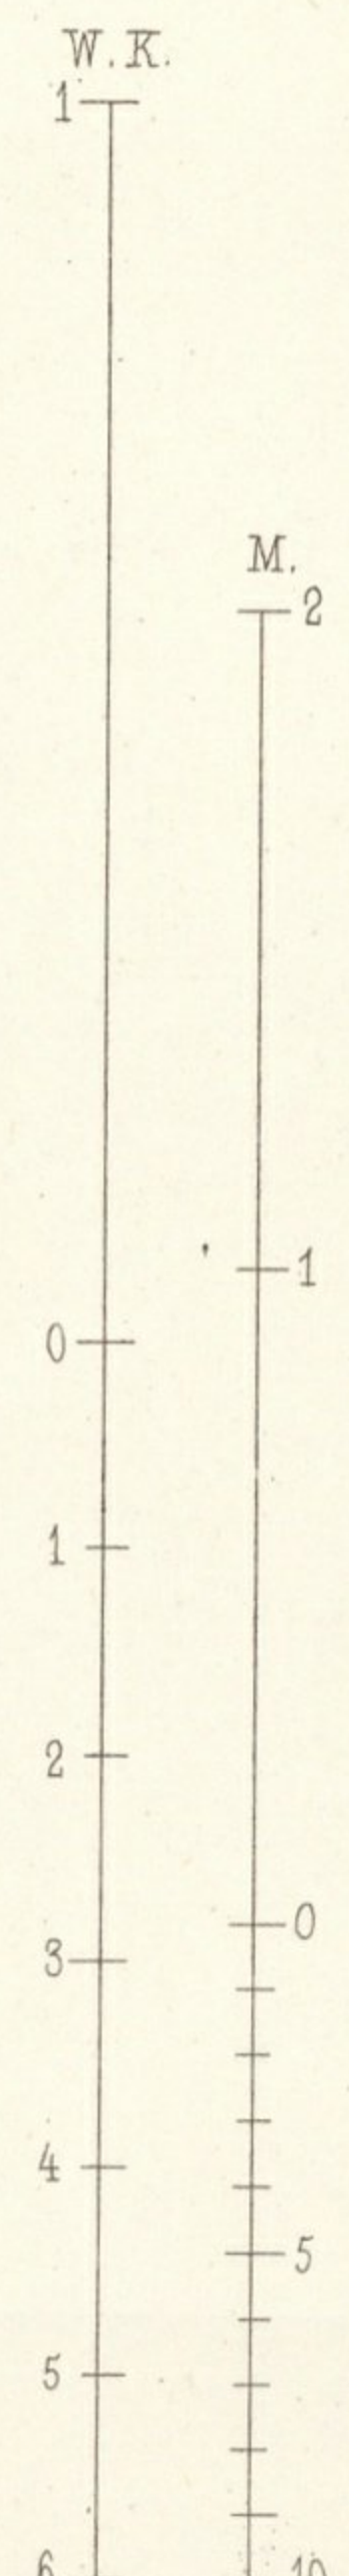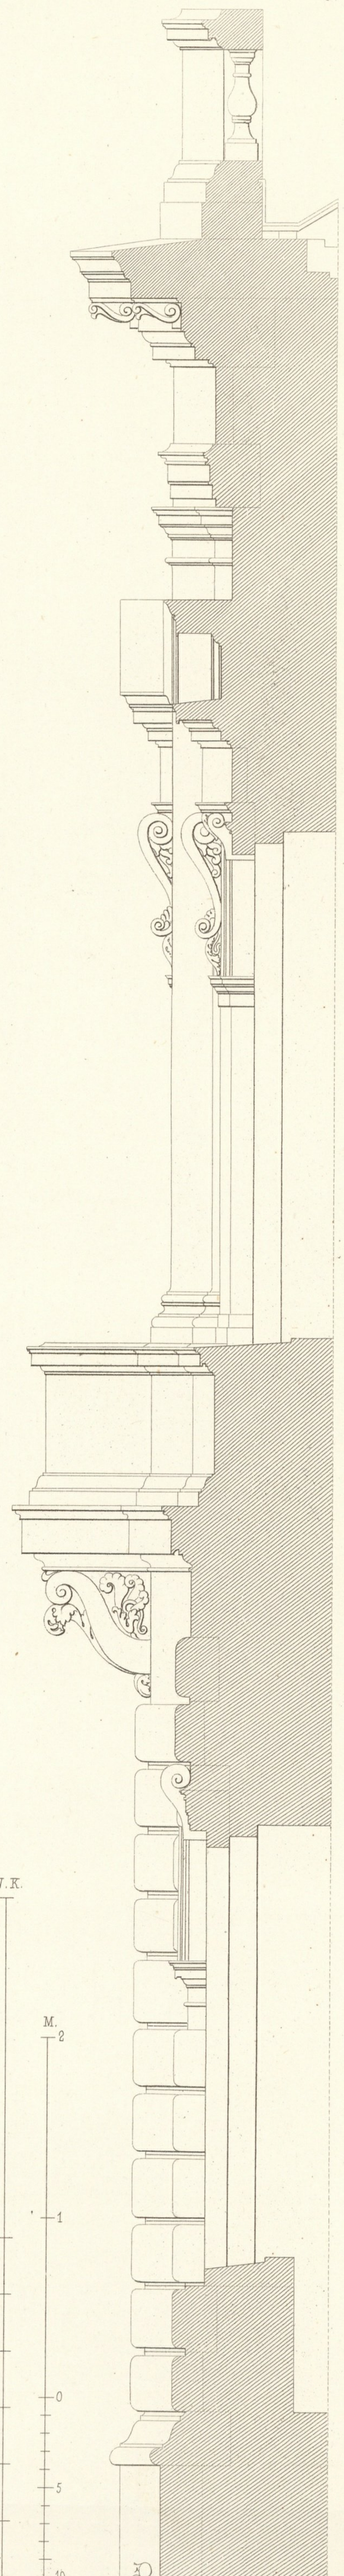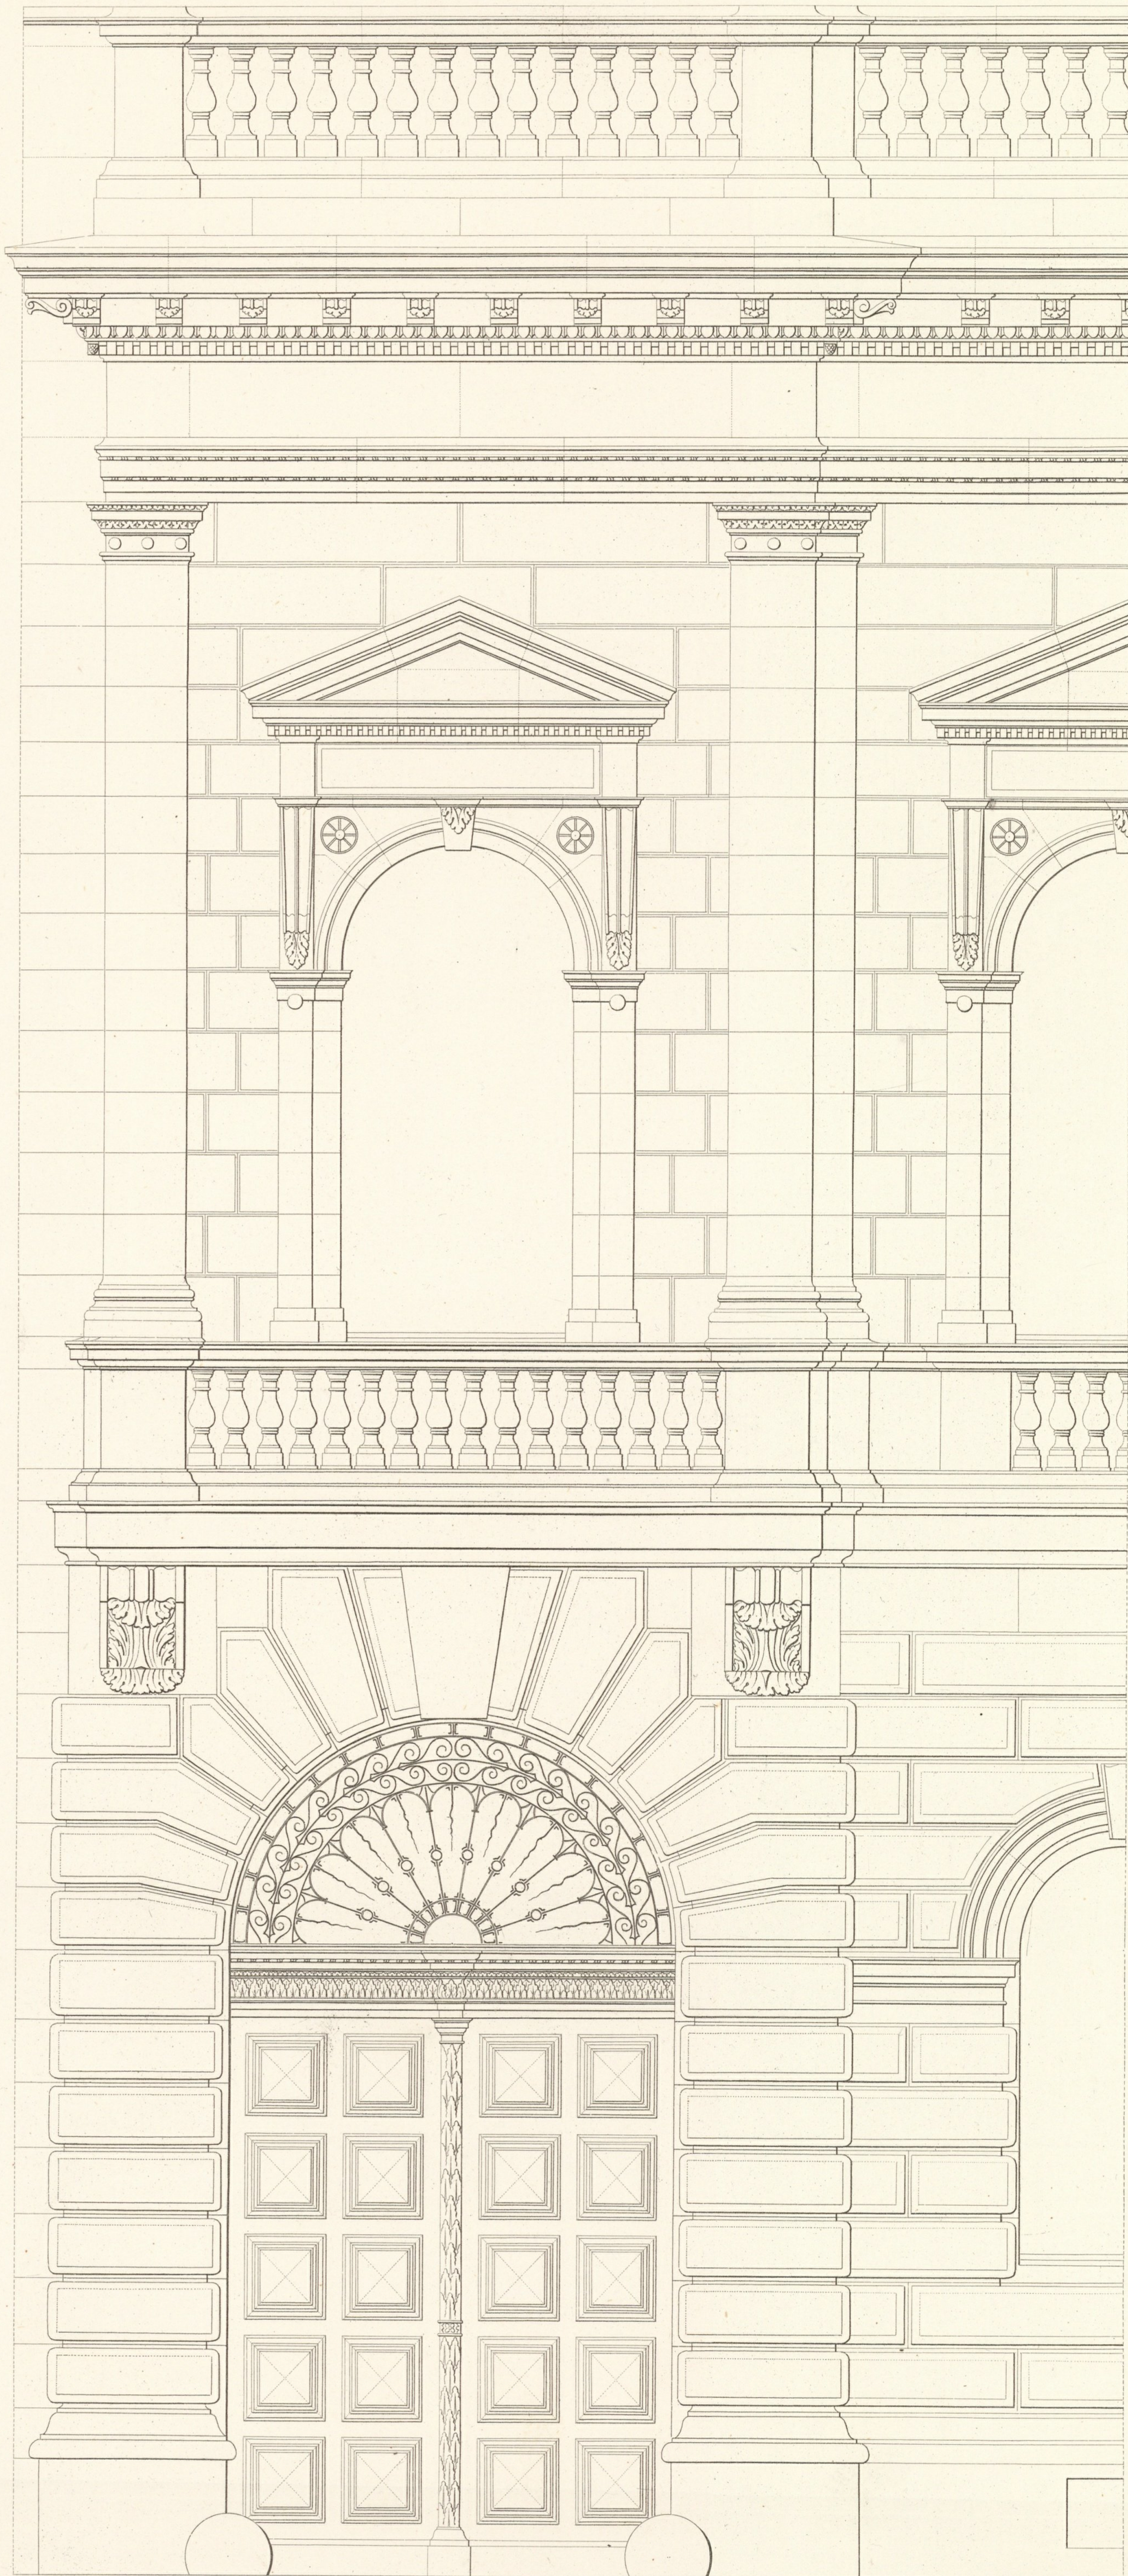

Wien, Lehmann & Wentzel.

Schachner, Archit.

Ed. Obermayer, München.

