


Wien, Lehmann & Wentzel.

Tischler, Archit.

Atelier, Obermayer, Bayrer.

Impr. Wetteroth, München.



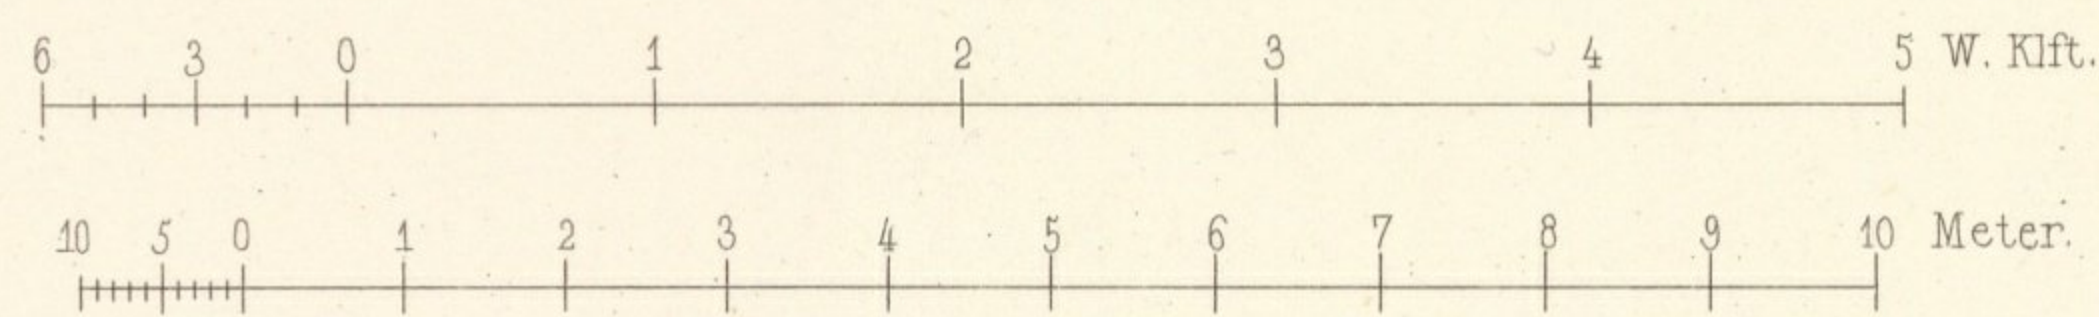

Wien, Lehmann & Wentzel.

Tischler, Archit.

Atelier. Obermayer, Bayrer.

Impr. Wetteroth, München.



A.I.

A. ERDGESCHOSS.

- a. Einfahrt
- b. Haupttreppe
- c. Portier
- d. Diensttreppe
- e. Wagenremise
- f. Aufzug
- g. Pferdestall
- h. Kutscherzimmer
- i. Gewölbe
- k. Hof

B. HALBGESCHOSS.





- a. Küche f. d. I. Stock
- b. Dienstbotenzimmer
- c. Speisekammer
- d. Diensttreppe
- e. Speiseaufzug
- f. Geschirrkammer
- g. Futterkammer

C. I-STOCK.

- a. Vorzimmer
- b. Haupttreppe
- c. Gänge
- d. Diensttreppe
- e. Speiseaufzug
- f. Anrichtezimmer
- g. Empfangs Salon
- h. Schlafzimmer
- i. Garderobe
- k. Bad
- l. Kammerjungfer
- m. Saal
- n. Speisezimmer
- o. Bibliothek
- p. Cabinet d. Herrn
- q. Dienerzimmer

D. II, III. & IV. STOCK.

- a. Vorzimmer
- b. Haupttreppe
- c. Gänge
- d. Hof
- e. Garderobe
- f. Salon
- g. Speisezimmer
- h. Cabinet d. Herrn
- i. Dienerzimmer
- k. Anrichtezimmer
- l. Dienstbotenzimmer
- m. Küche
- n. Boudoir
- o. Schlafzimmer
- p. Dienerzimmer

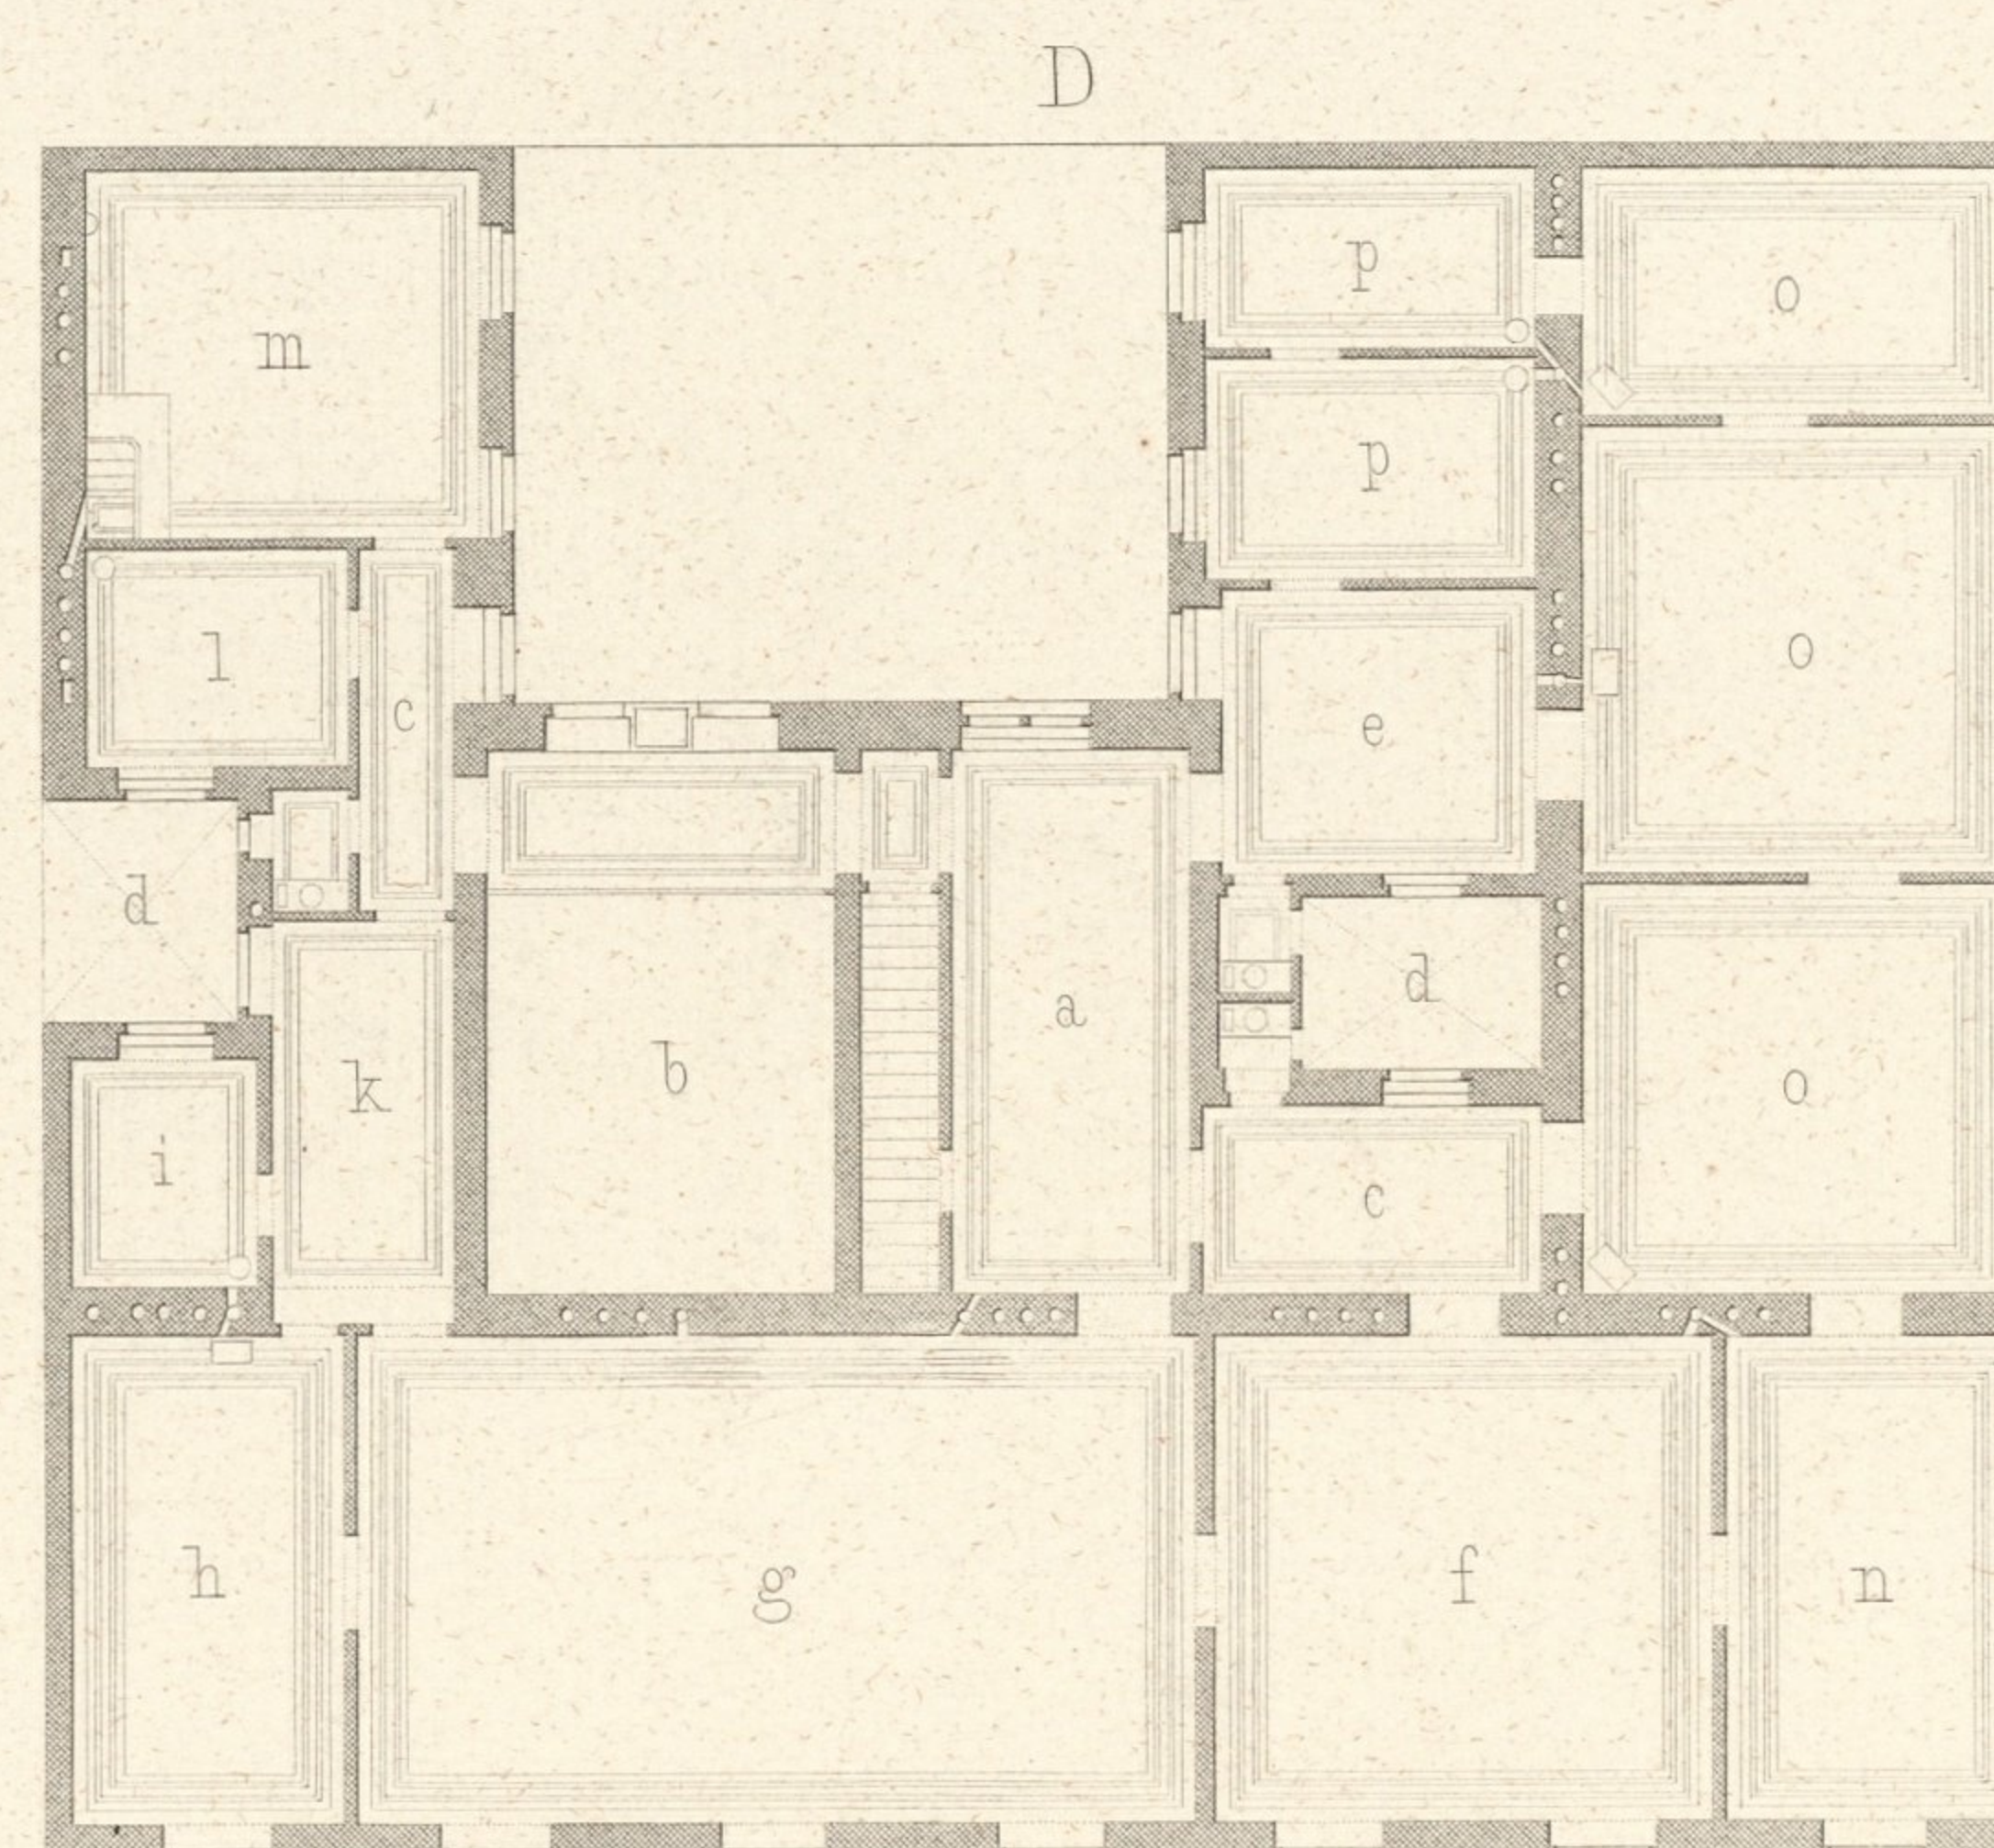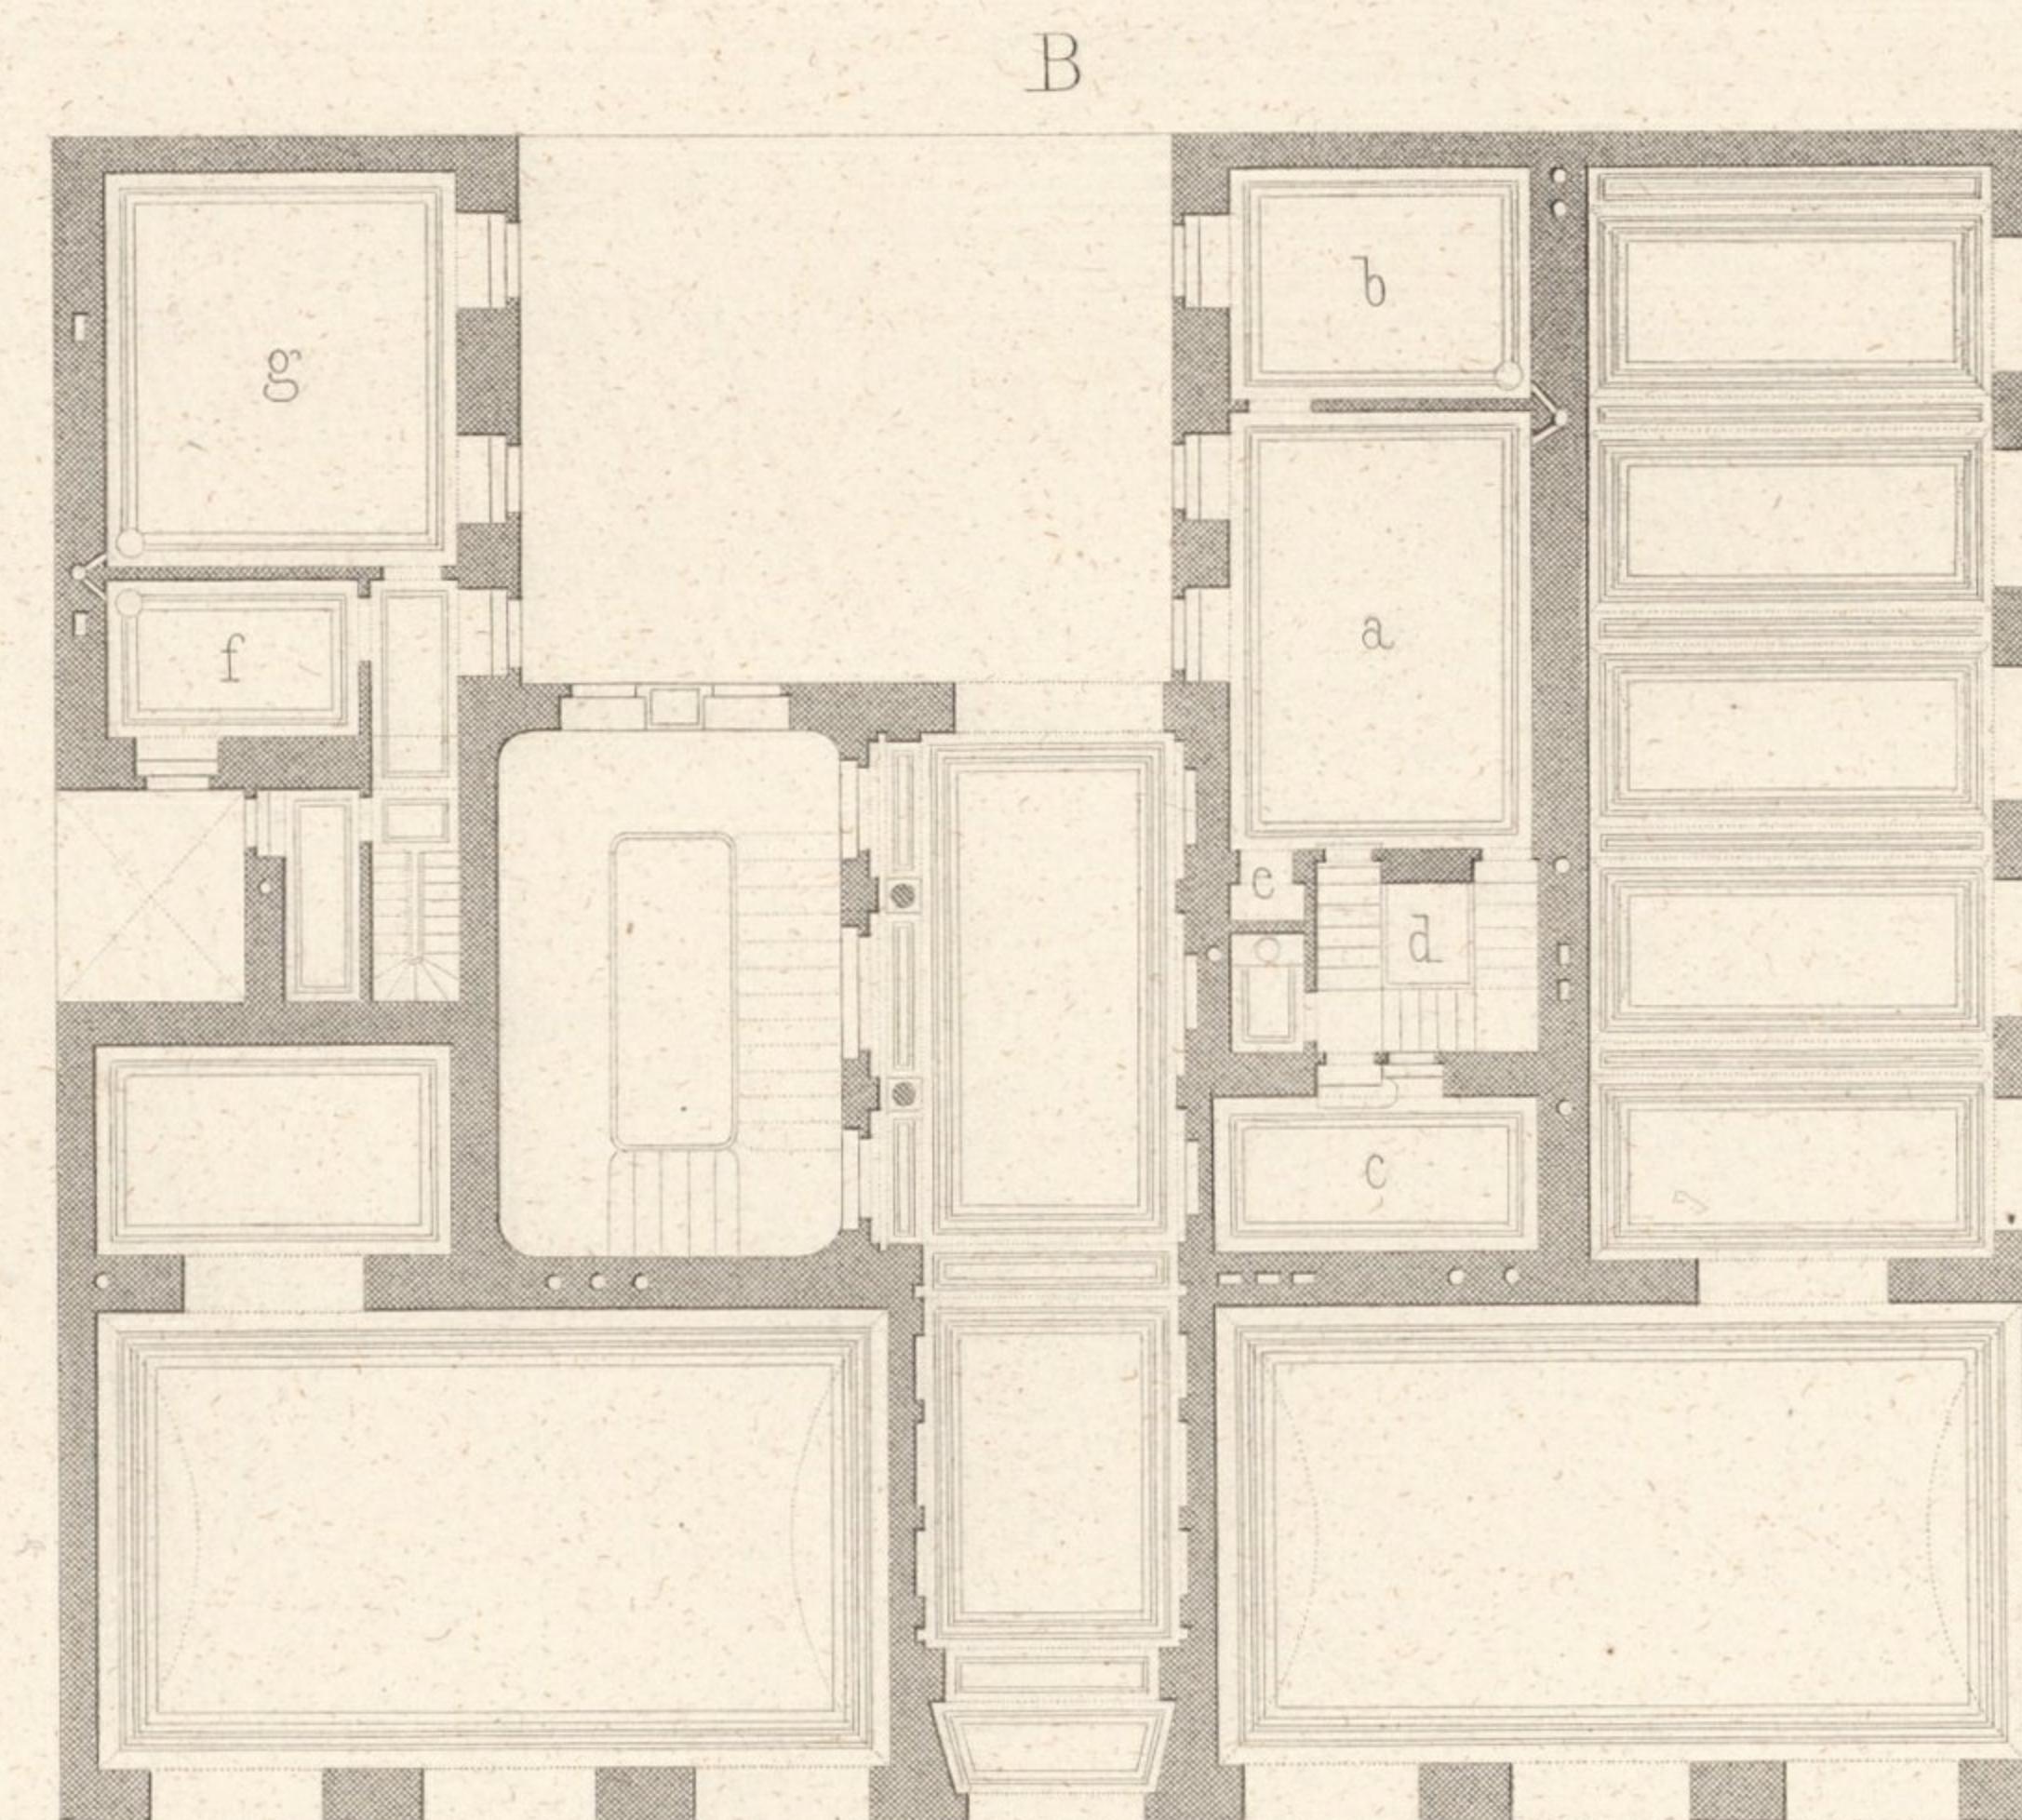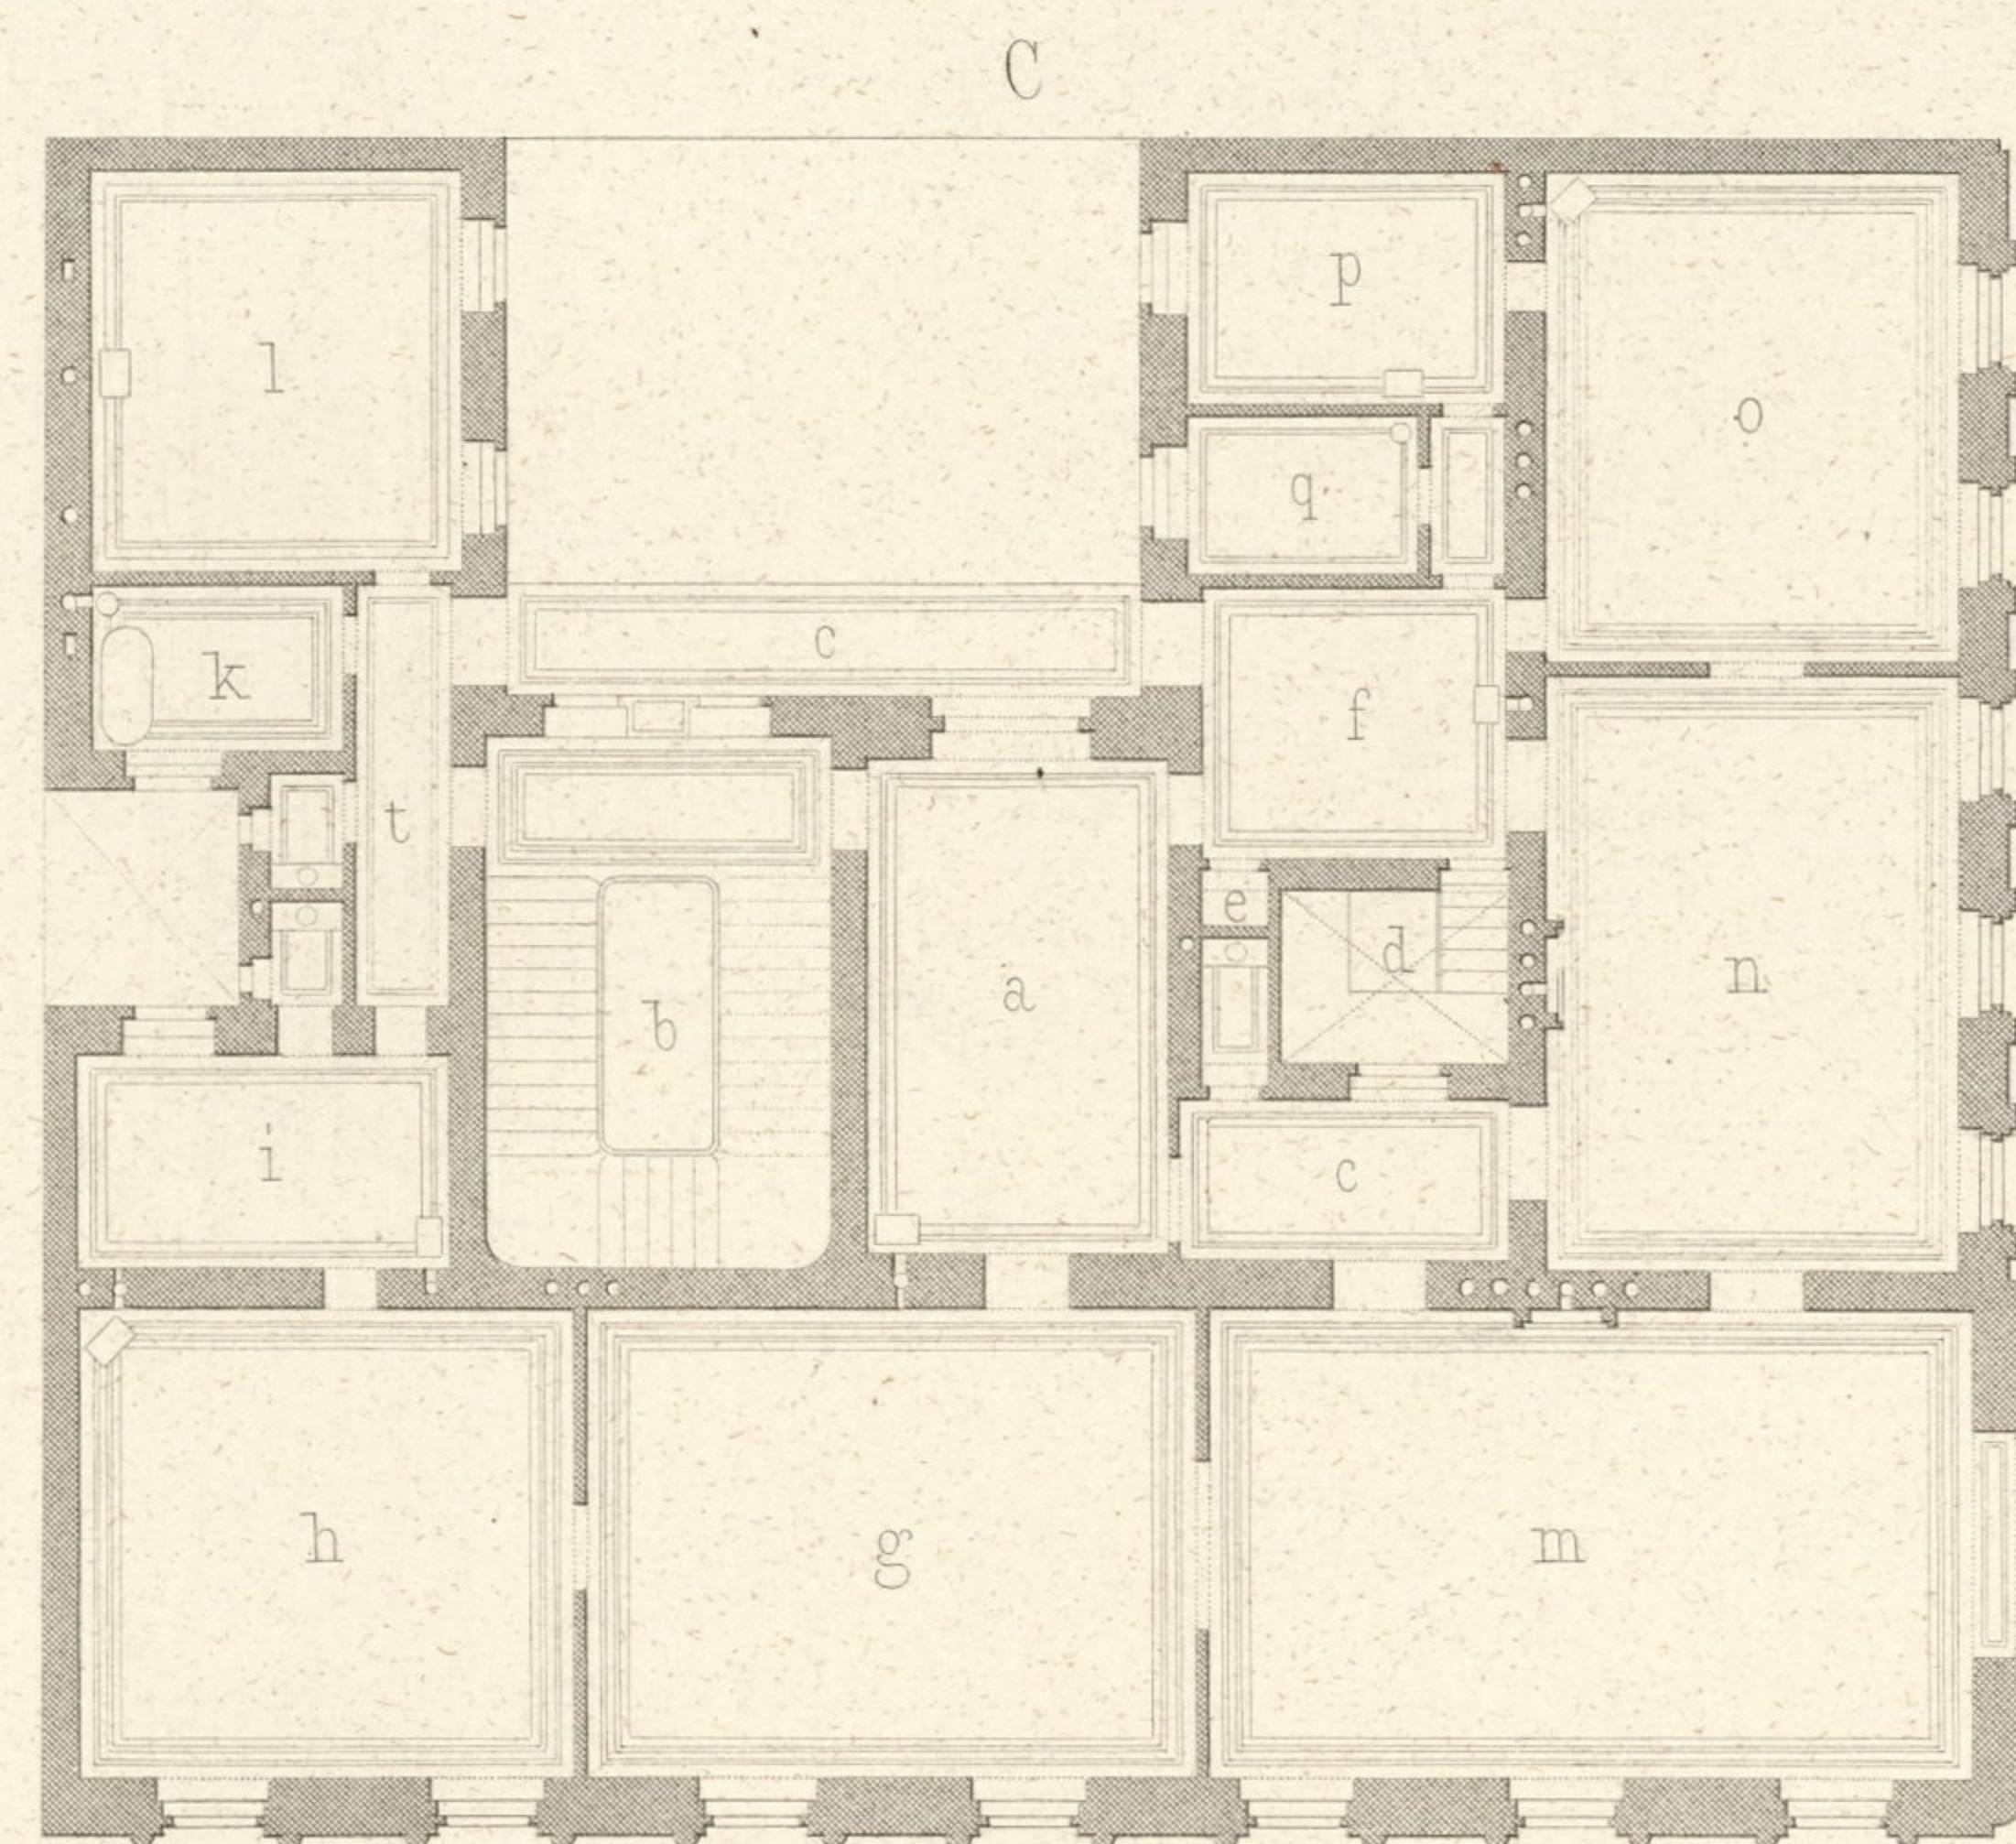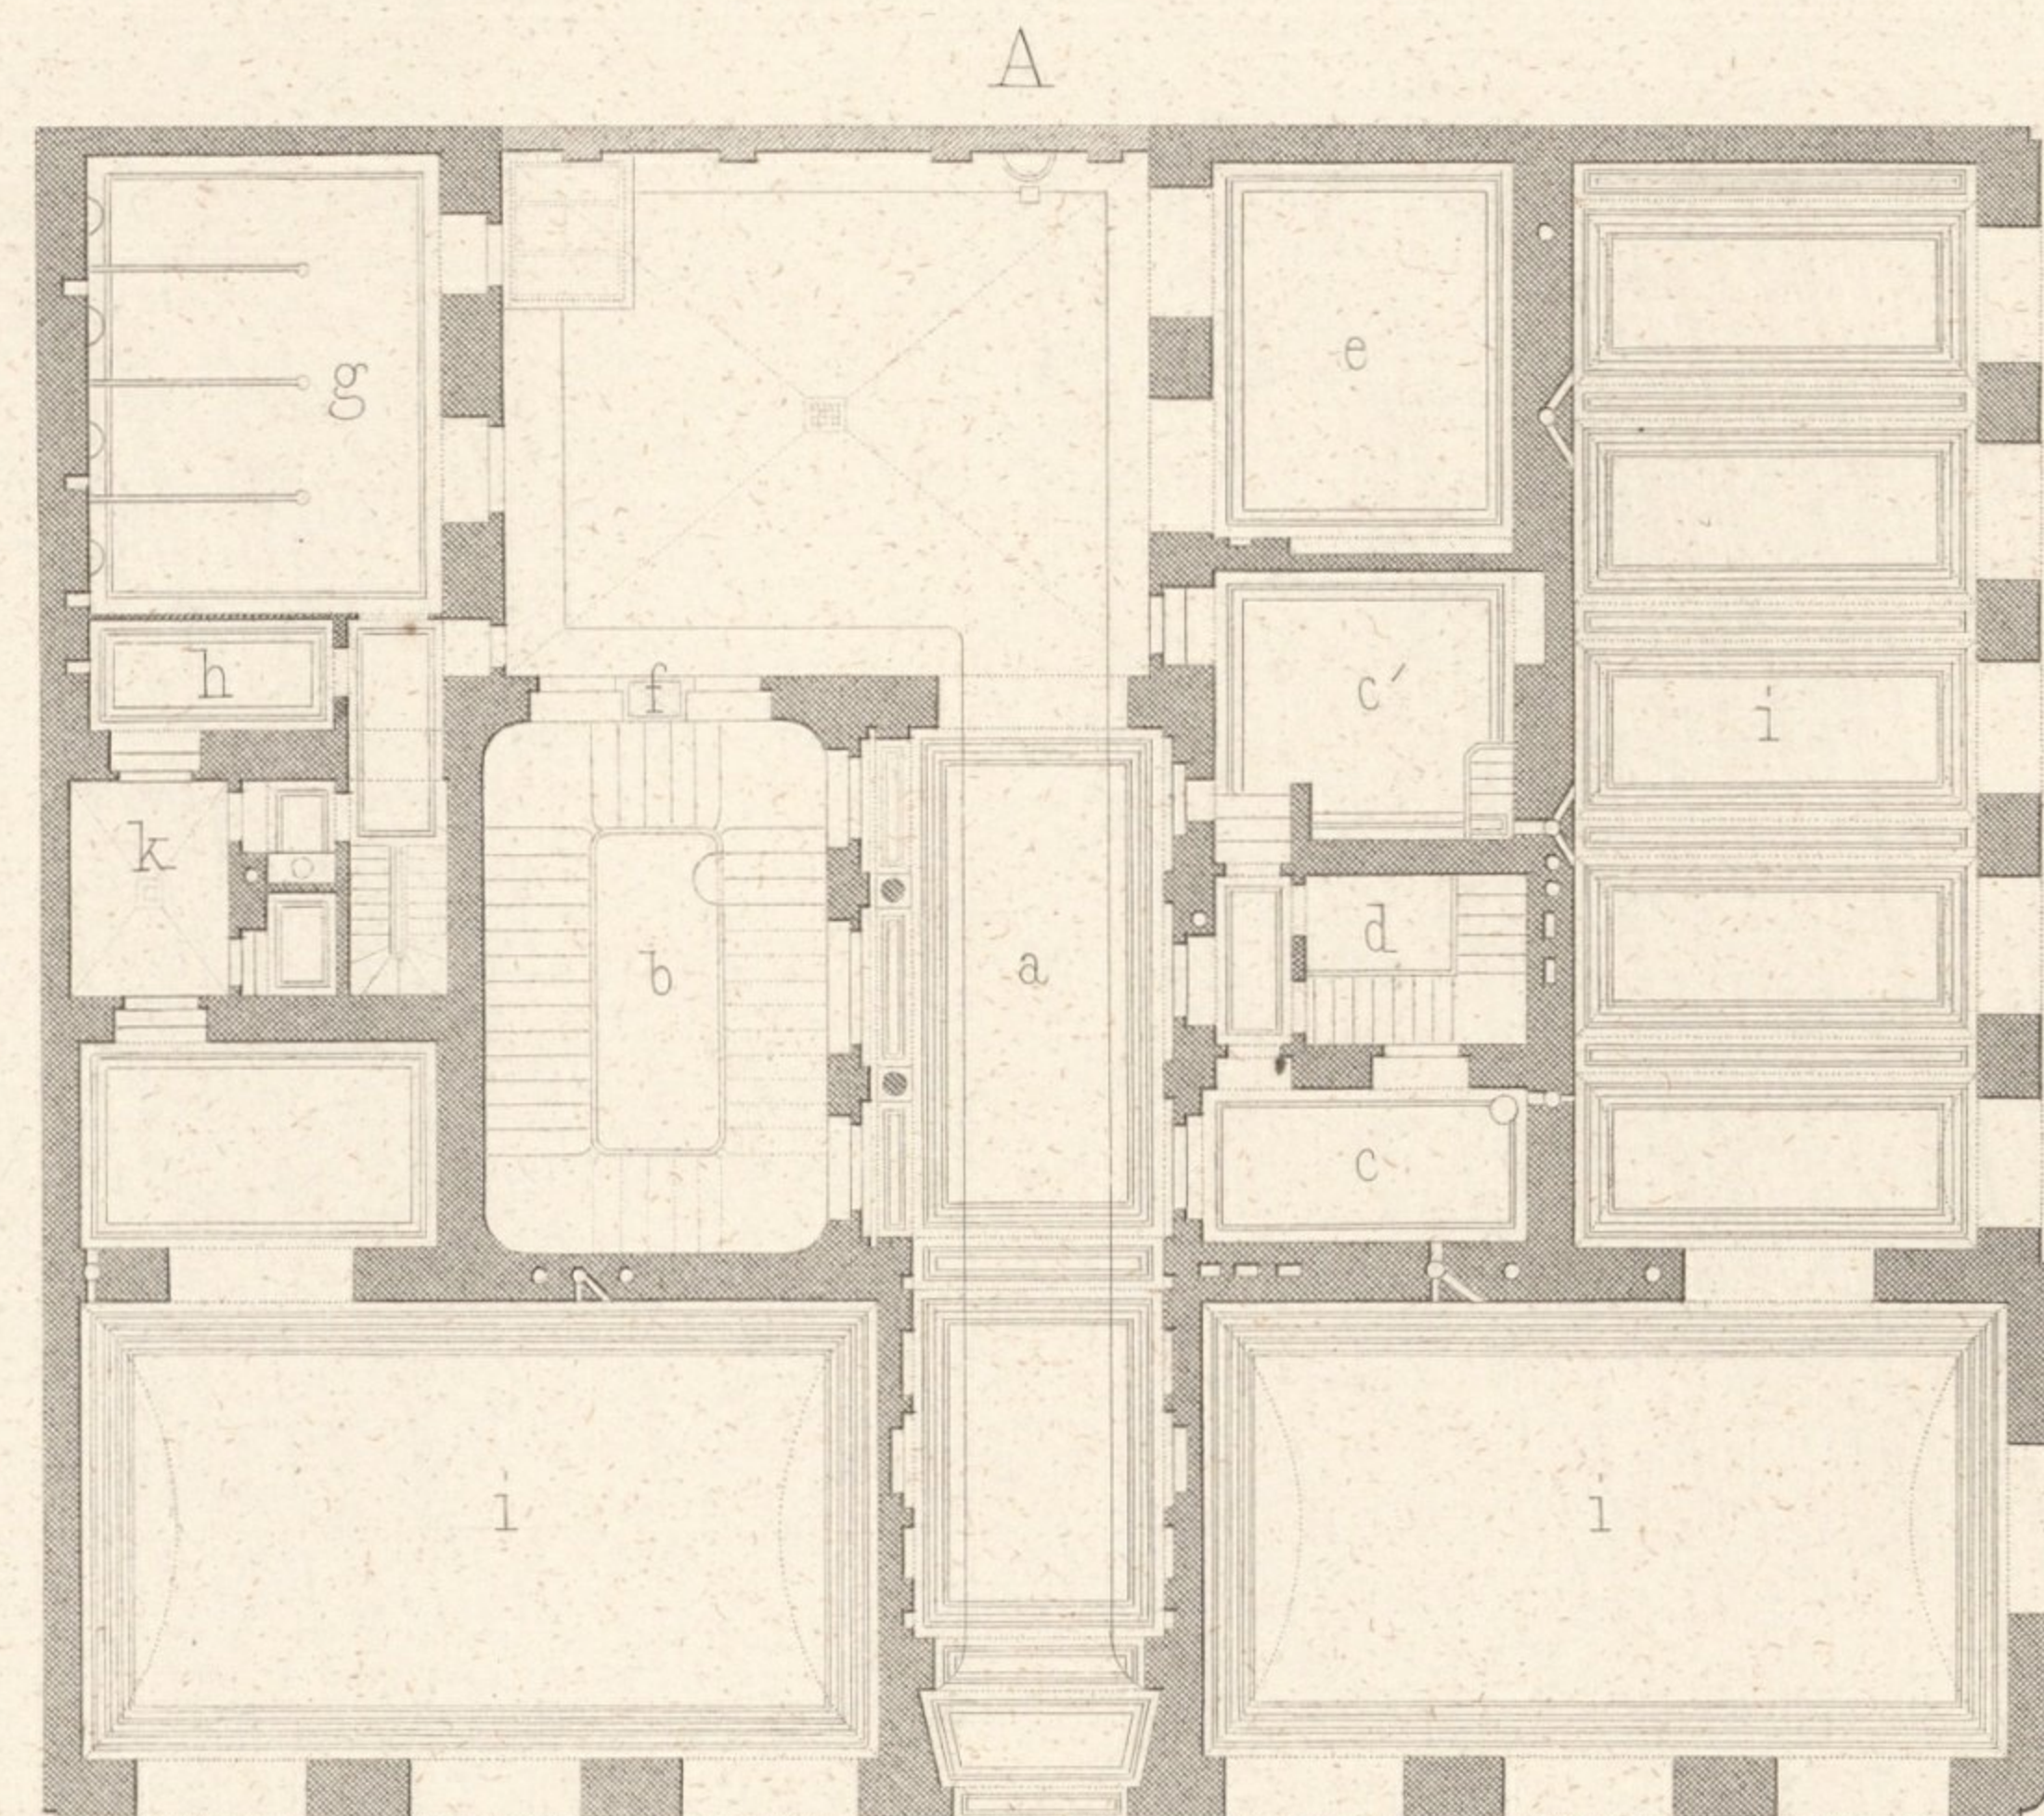

A. REZ-DE-CHAUSSEE.

- a. Porte cochère
- b. Gd. escalier
- cc. Concierge
- d. Escal. de service
- e. Remise
- f. Monte à personnes
- g. Ecuries
- h. Chamb. p. cochers
- i. Magasins
- k. Cour

B. ENTRESOL.


- a. Cuisine p. le 1<sup>er</sup> étage
- b. Ch. des domestiques
- c. Garde-manger
- d. Escal. de service
- e. Monte-plats
- f. Cabin. à batt. de cuisine
- g. Magasin à fourrage

C. 1<sup>er</sup> ETAGE.

- a. Antichambre
- b. Gd. escalier
- c. Corridors
- d. Escal. de service
- e. Monte-plats
- f. Office
- g. Salon
- h. Ch. à coucher
- i. Garderobe
- k. Bains
- l. Ch. des domestiques
- m. Gd. Salon
- n. Salle à manger
- o. Bibliothèque
- p. Cabinet de Monsieur
- q. Ch. des domestiques

D. II, III. & IV. ETAGE.

- a. Antichambre
- b. Gd. escalier
- c. Corridors
- d. Cour
- e. Garderobe
- f. Salon
- g. Salle à manger
- h. Cabinet de Monsieur
- i. Ch. des domestiques
- k. Office
- l. Ch. des domestiques
- m. Cuisine
- n. Boudoir
- o. Ch. à coucher
- p. Ch. des domestiques

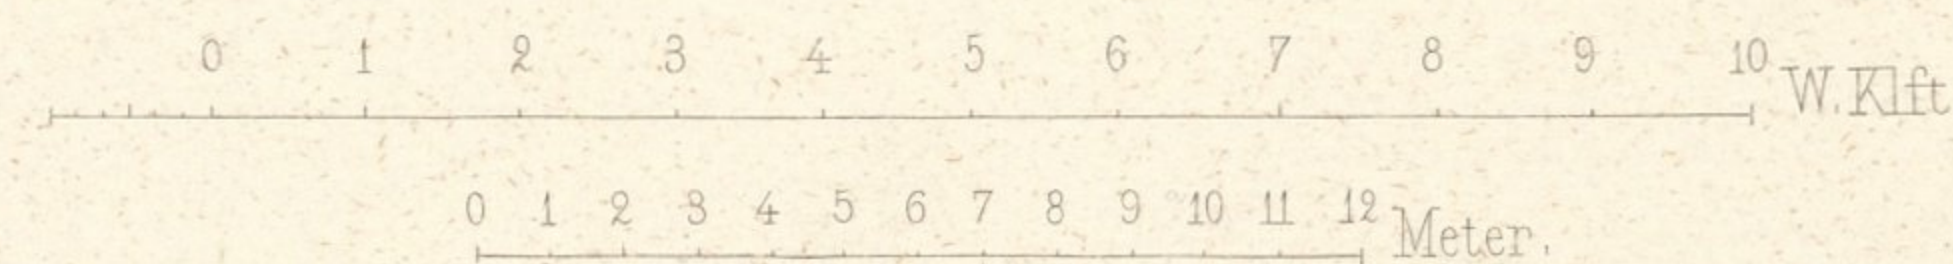




Wien, Lehmann & Wentzel.

Tischler, Archit.

Atelier: Obermayer, Müller.



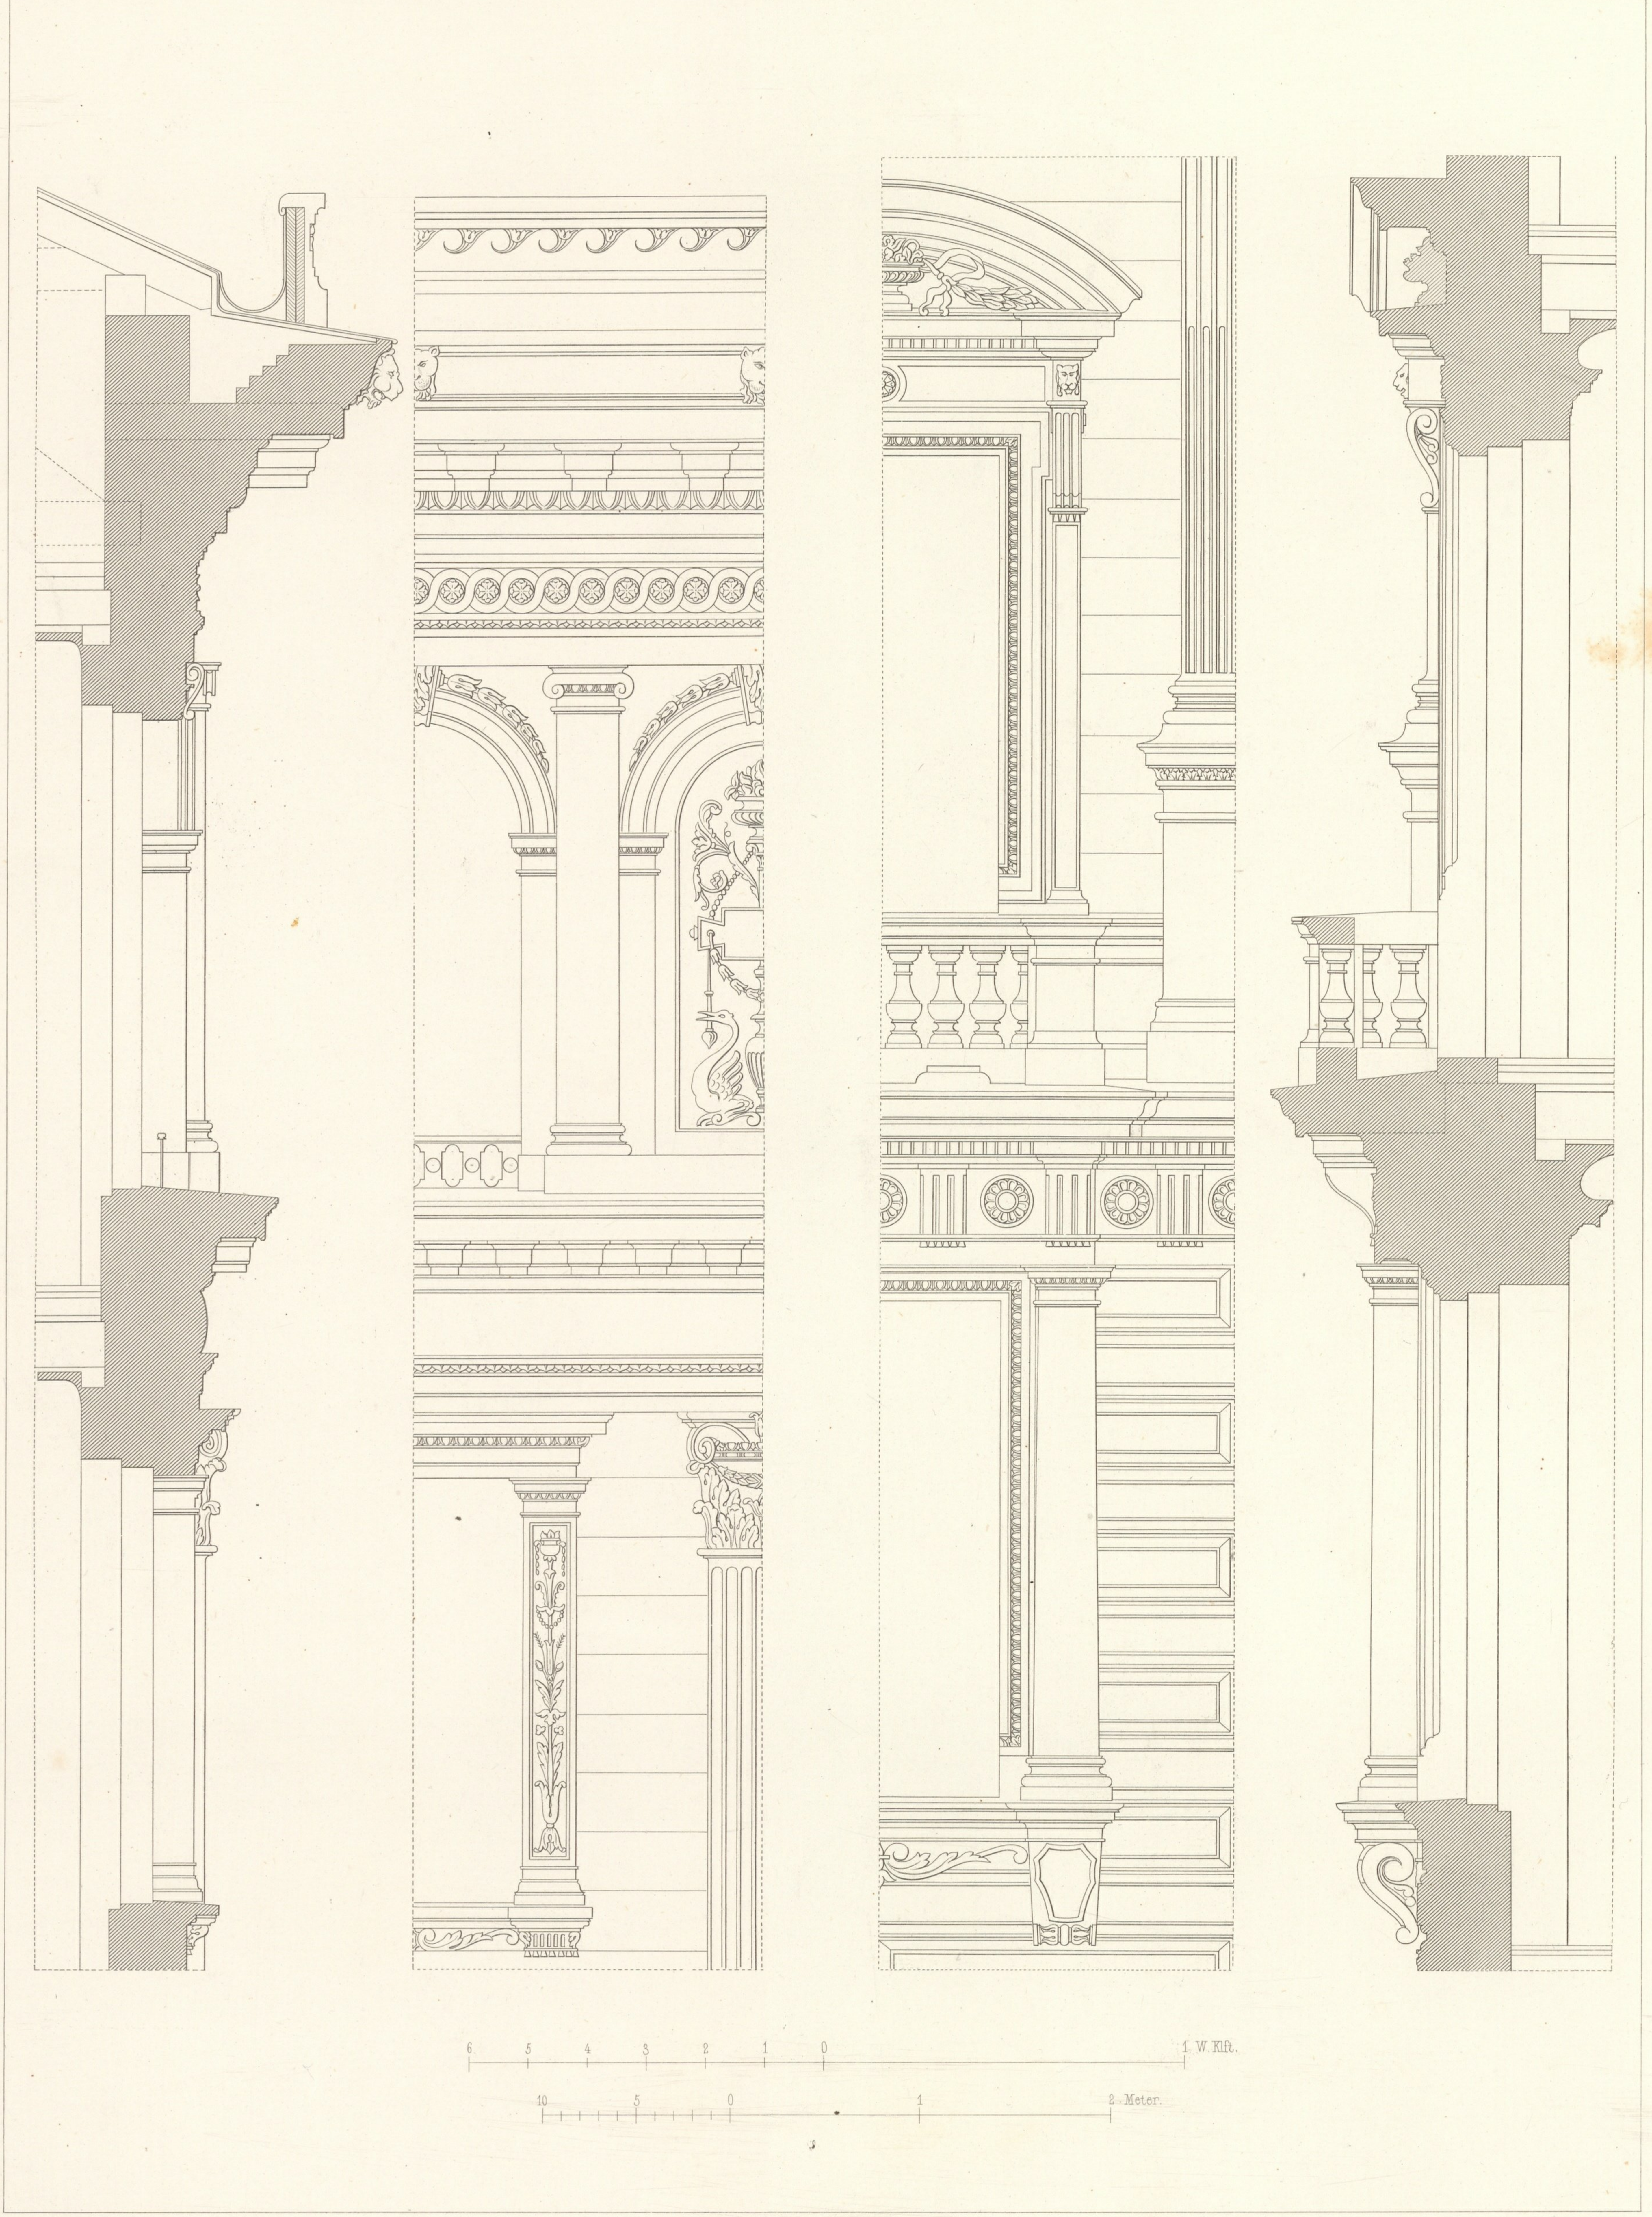

Wien, Lehmann & Wentzel.

Tischler, Archit.

Atelier: Obermayer, Müller.

Impr. Wetteroth, München.

