

Wien, Lehmann & Wentzel.

Ferstel, Archt.

Atelier: Obermayer, Gunkel.

Impr. Wetteroth, München.






Wien. Lehmann & Wentzel.

Ferstel, Archit


Atelier Obermayer, Müller.



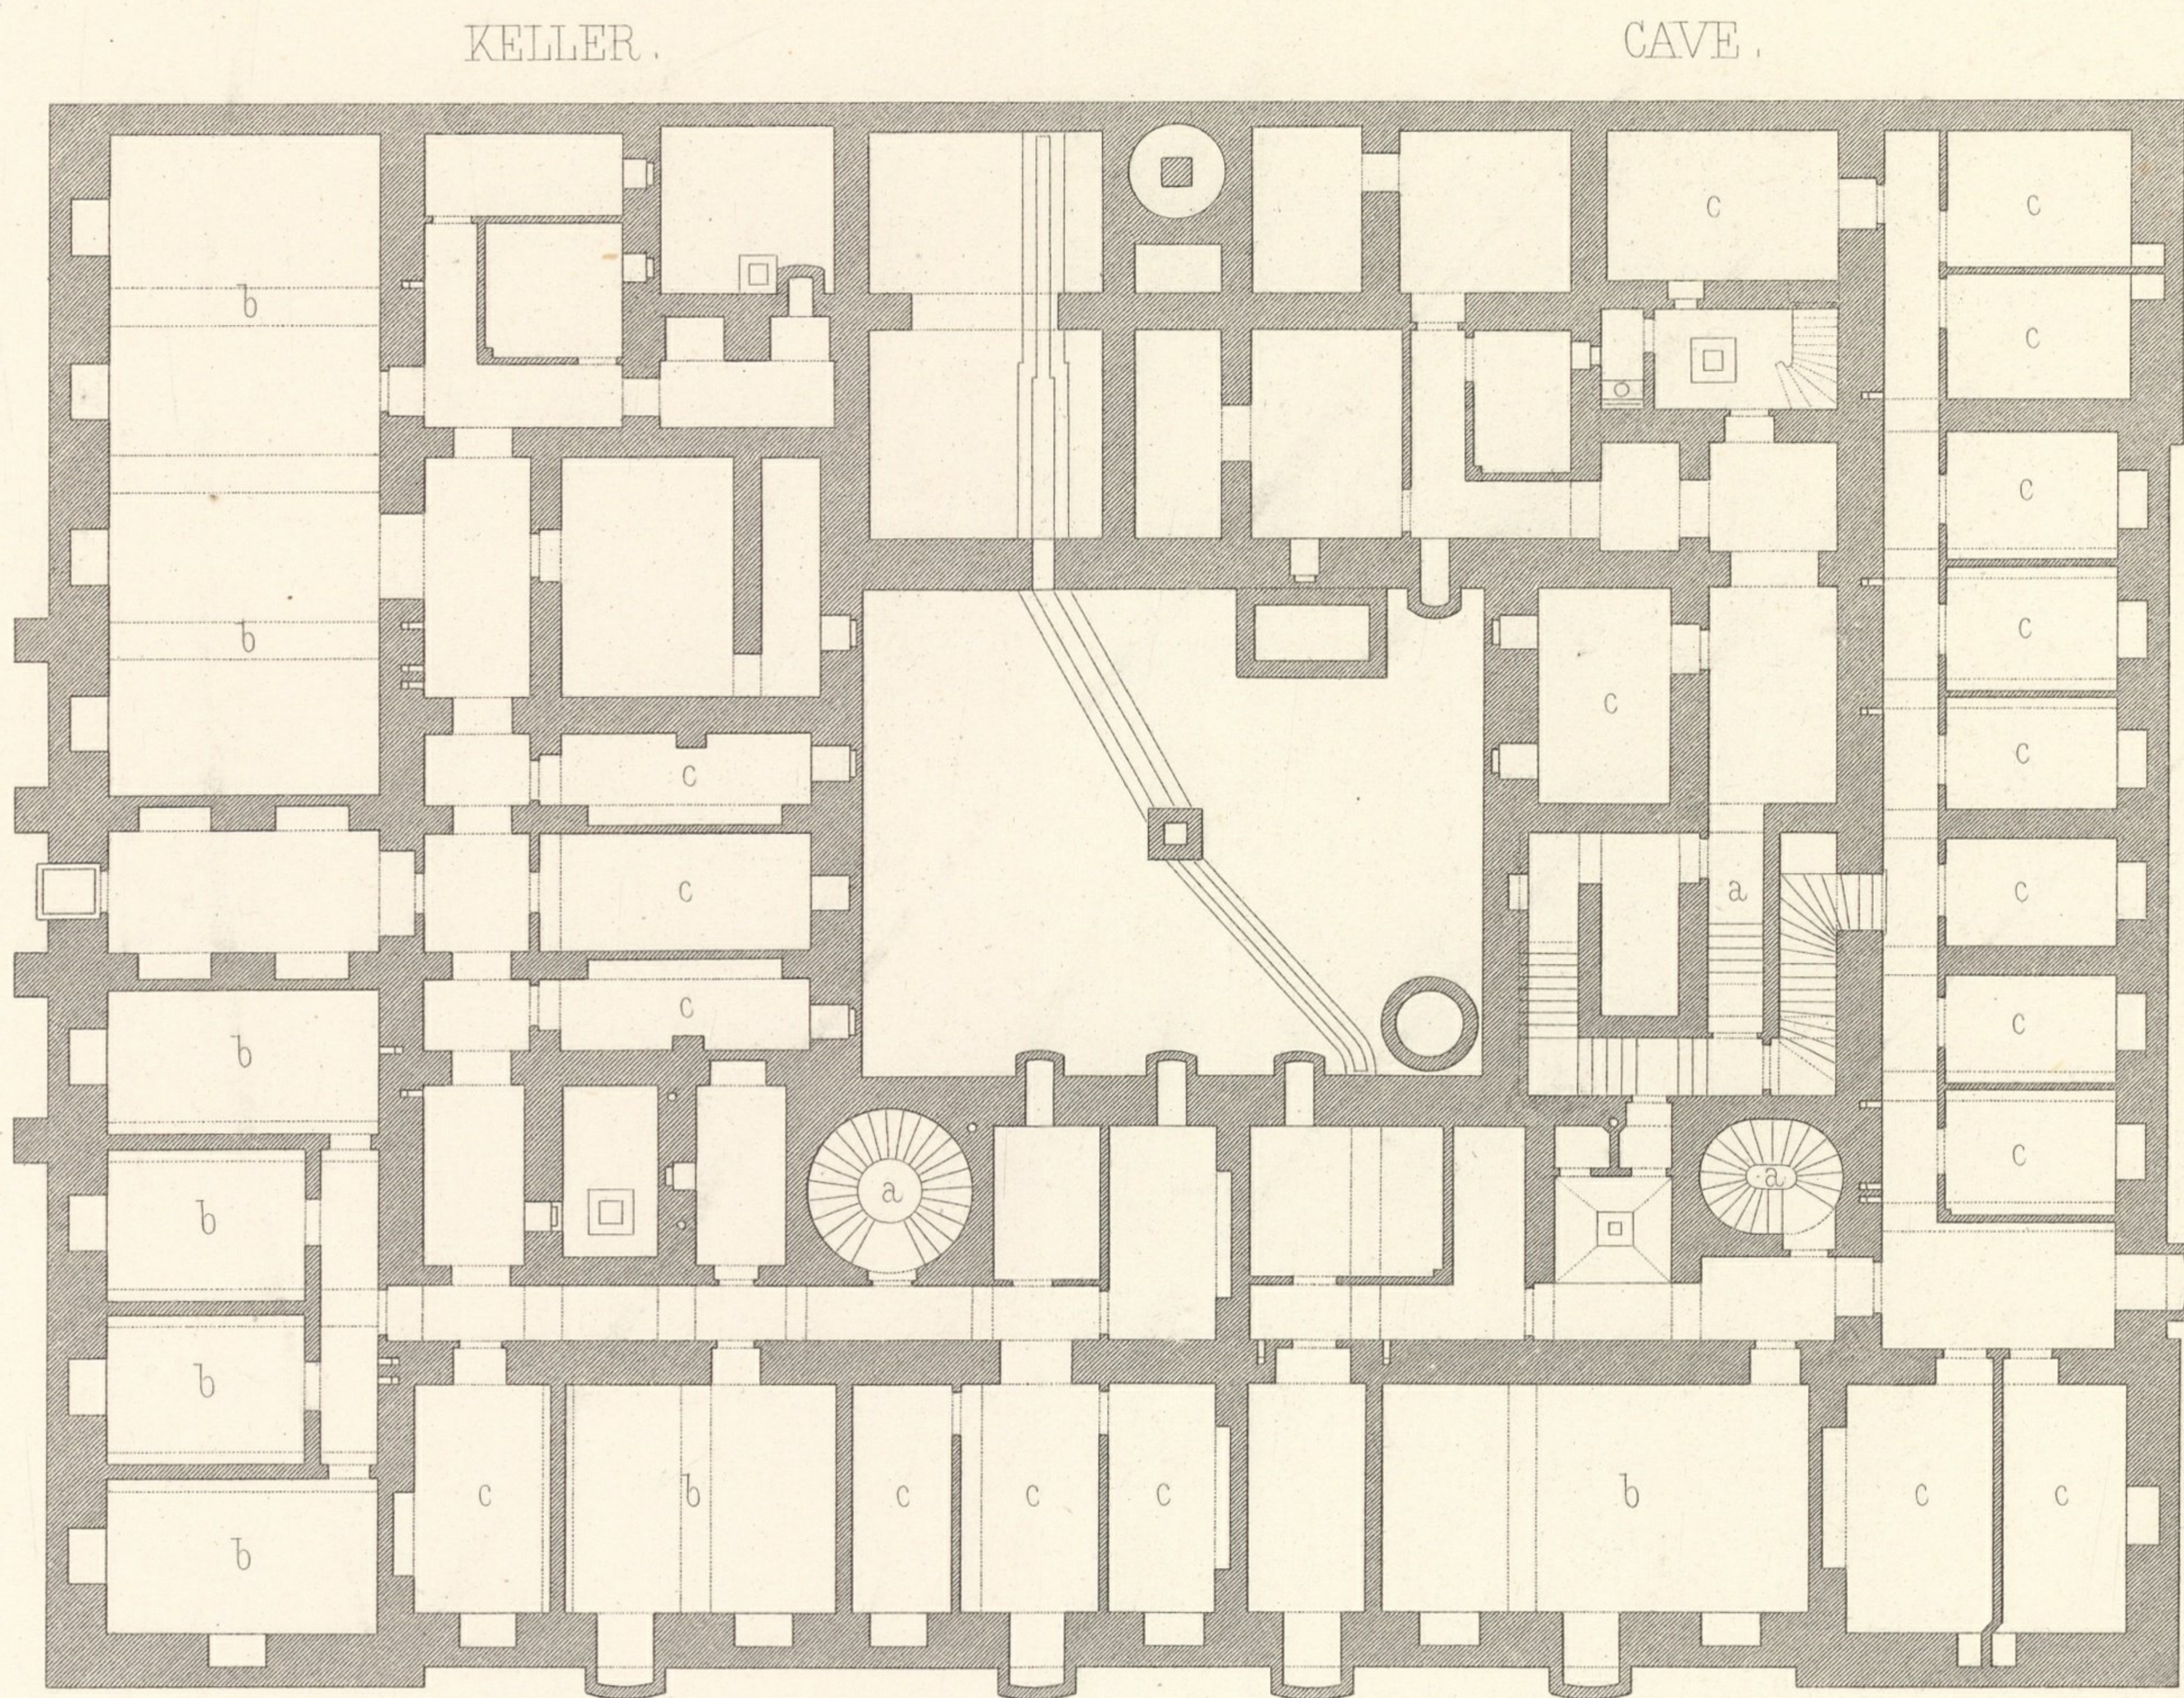

a. Kellerstiege
 b. Magazine
 c. Räume für Brennmaterial

a. Escal. de la cave
 b. Magasins
 c. Remises de bois

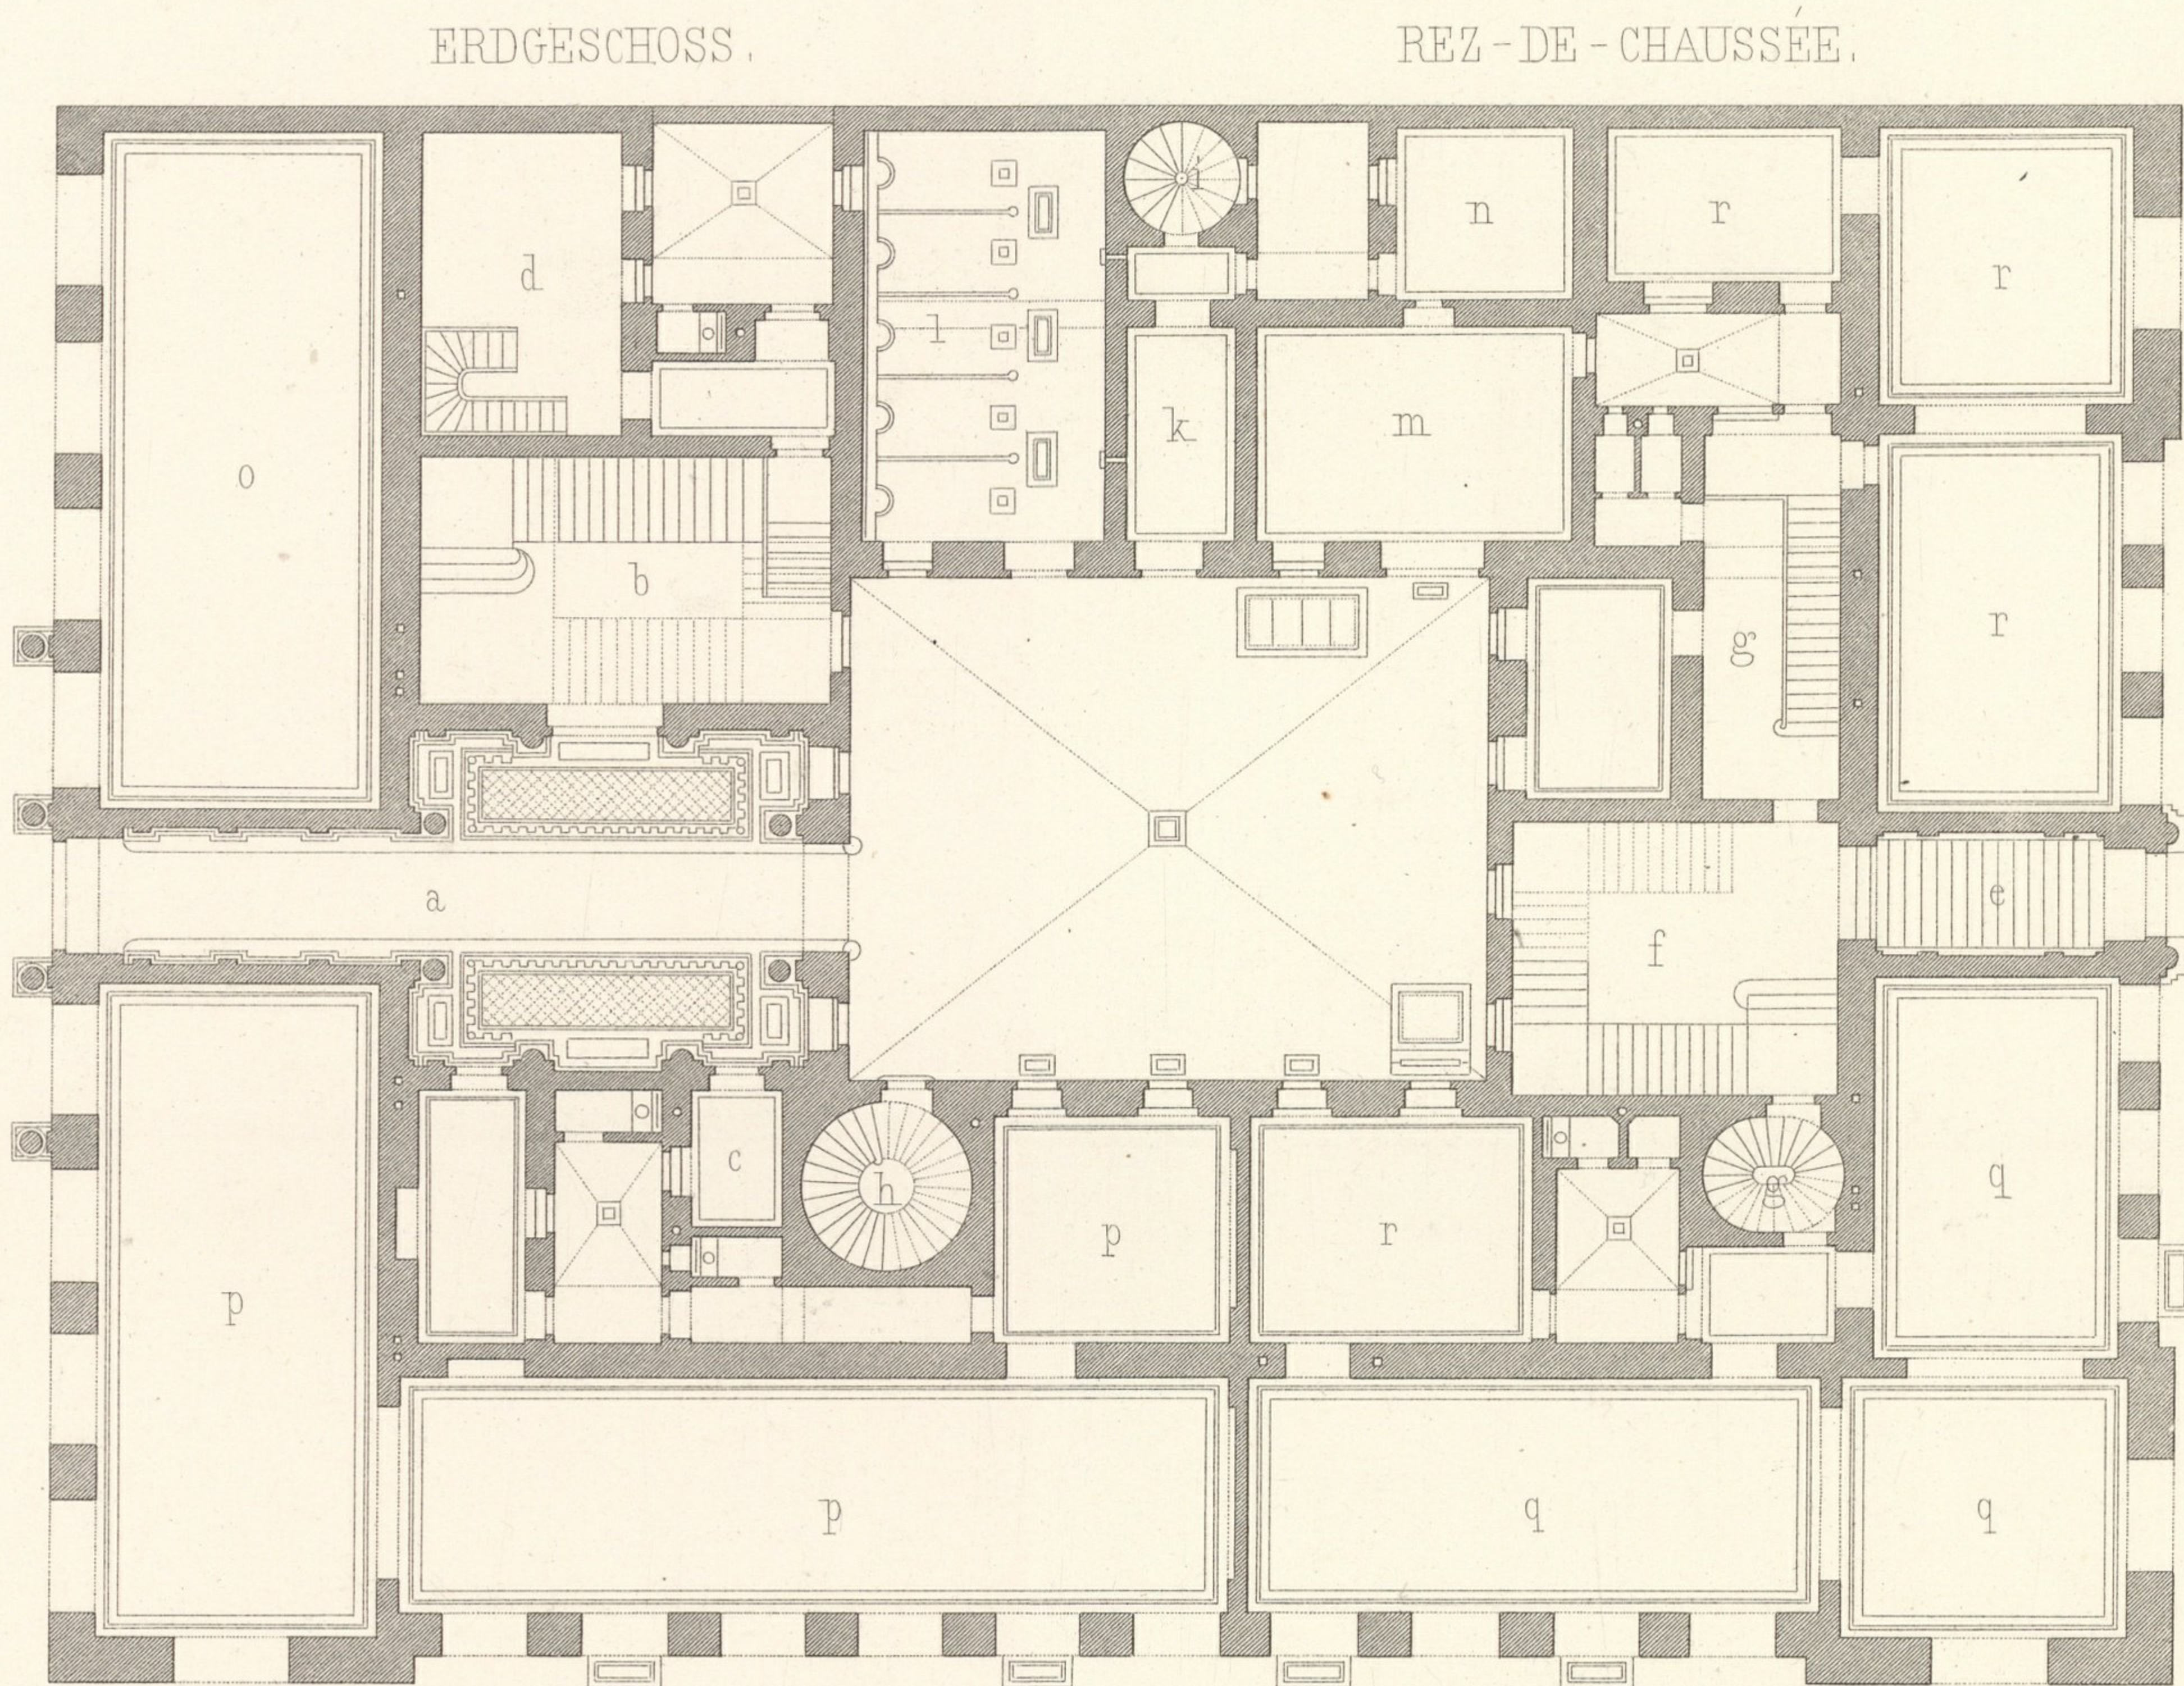

a. Großes Vestibule
 b. Haupttreppe
 c. Portierloge
 d. Portierwohnung
 e. Rückwärt. Vestibule
 f. Haupttreppe
 g. Treppe zum Entresol
 h. Nebentreppe


i. Diensttreppe
 k. Gang
 l. Stall
 m. Remise
 n. Kutscher
 o. Verkaufslokale
 p. Comptoir
 q. Caféhaus

r. Restaurant

a. Grand vestibule
 b. Grand escalier
 c. Loge du portier
 d. Logis du portier
 e. Sortie
 f. Grand escalier
 g. Esc. de l'entresol
 h. Esc. additionel


i. Esc. de service
 k. Corridor
 l. Ecuries
 m. Remise de voitures
 n. Cocher
 o. Boutique
 p. Comptoir
 q. Café

r. Restaurant

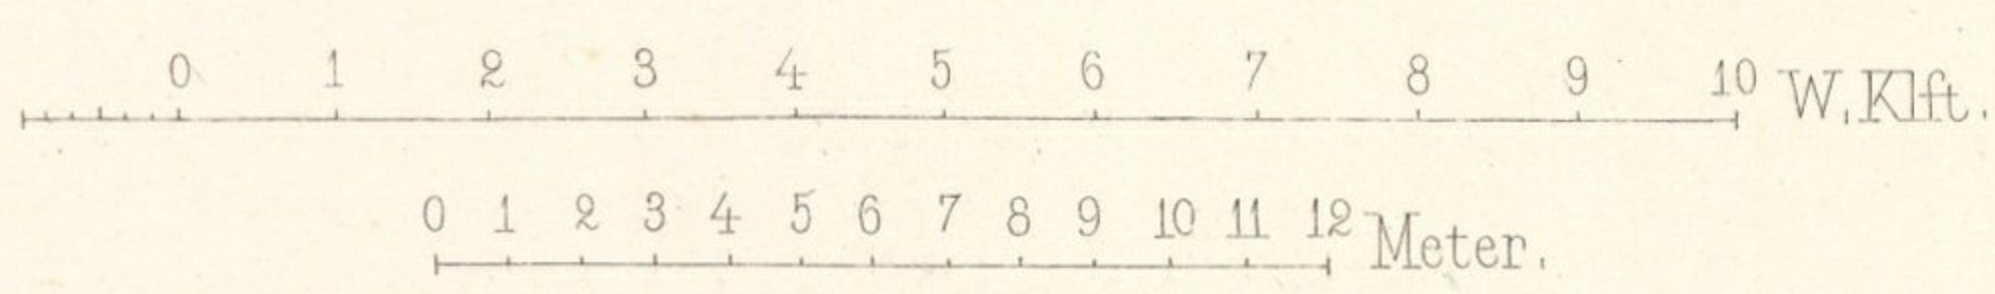

I. STOCK.


I^{er} ETAGE.

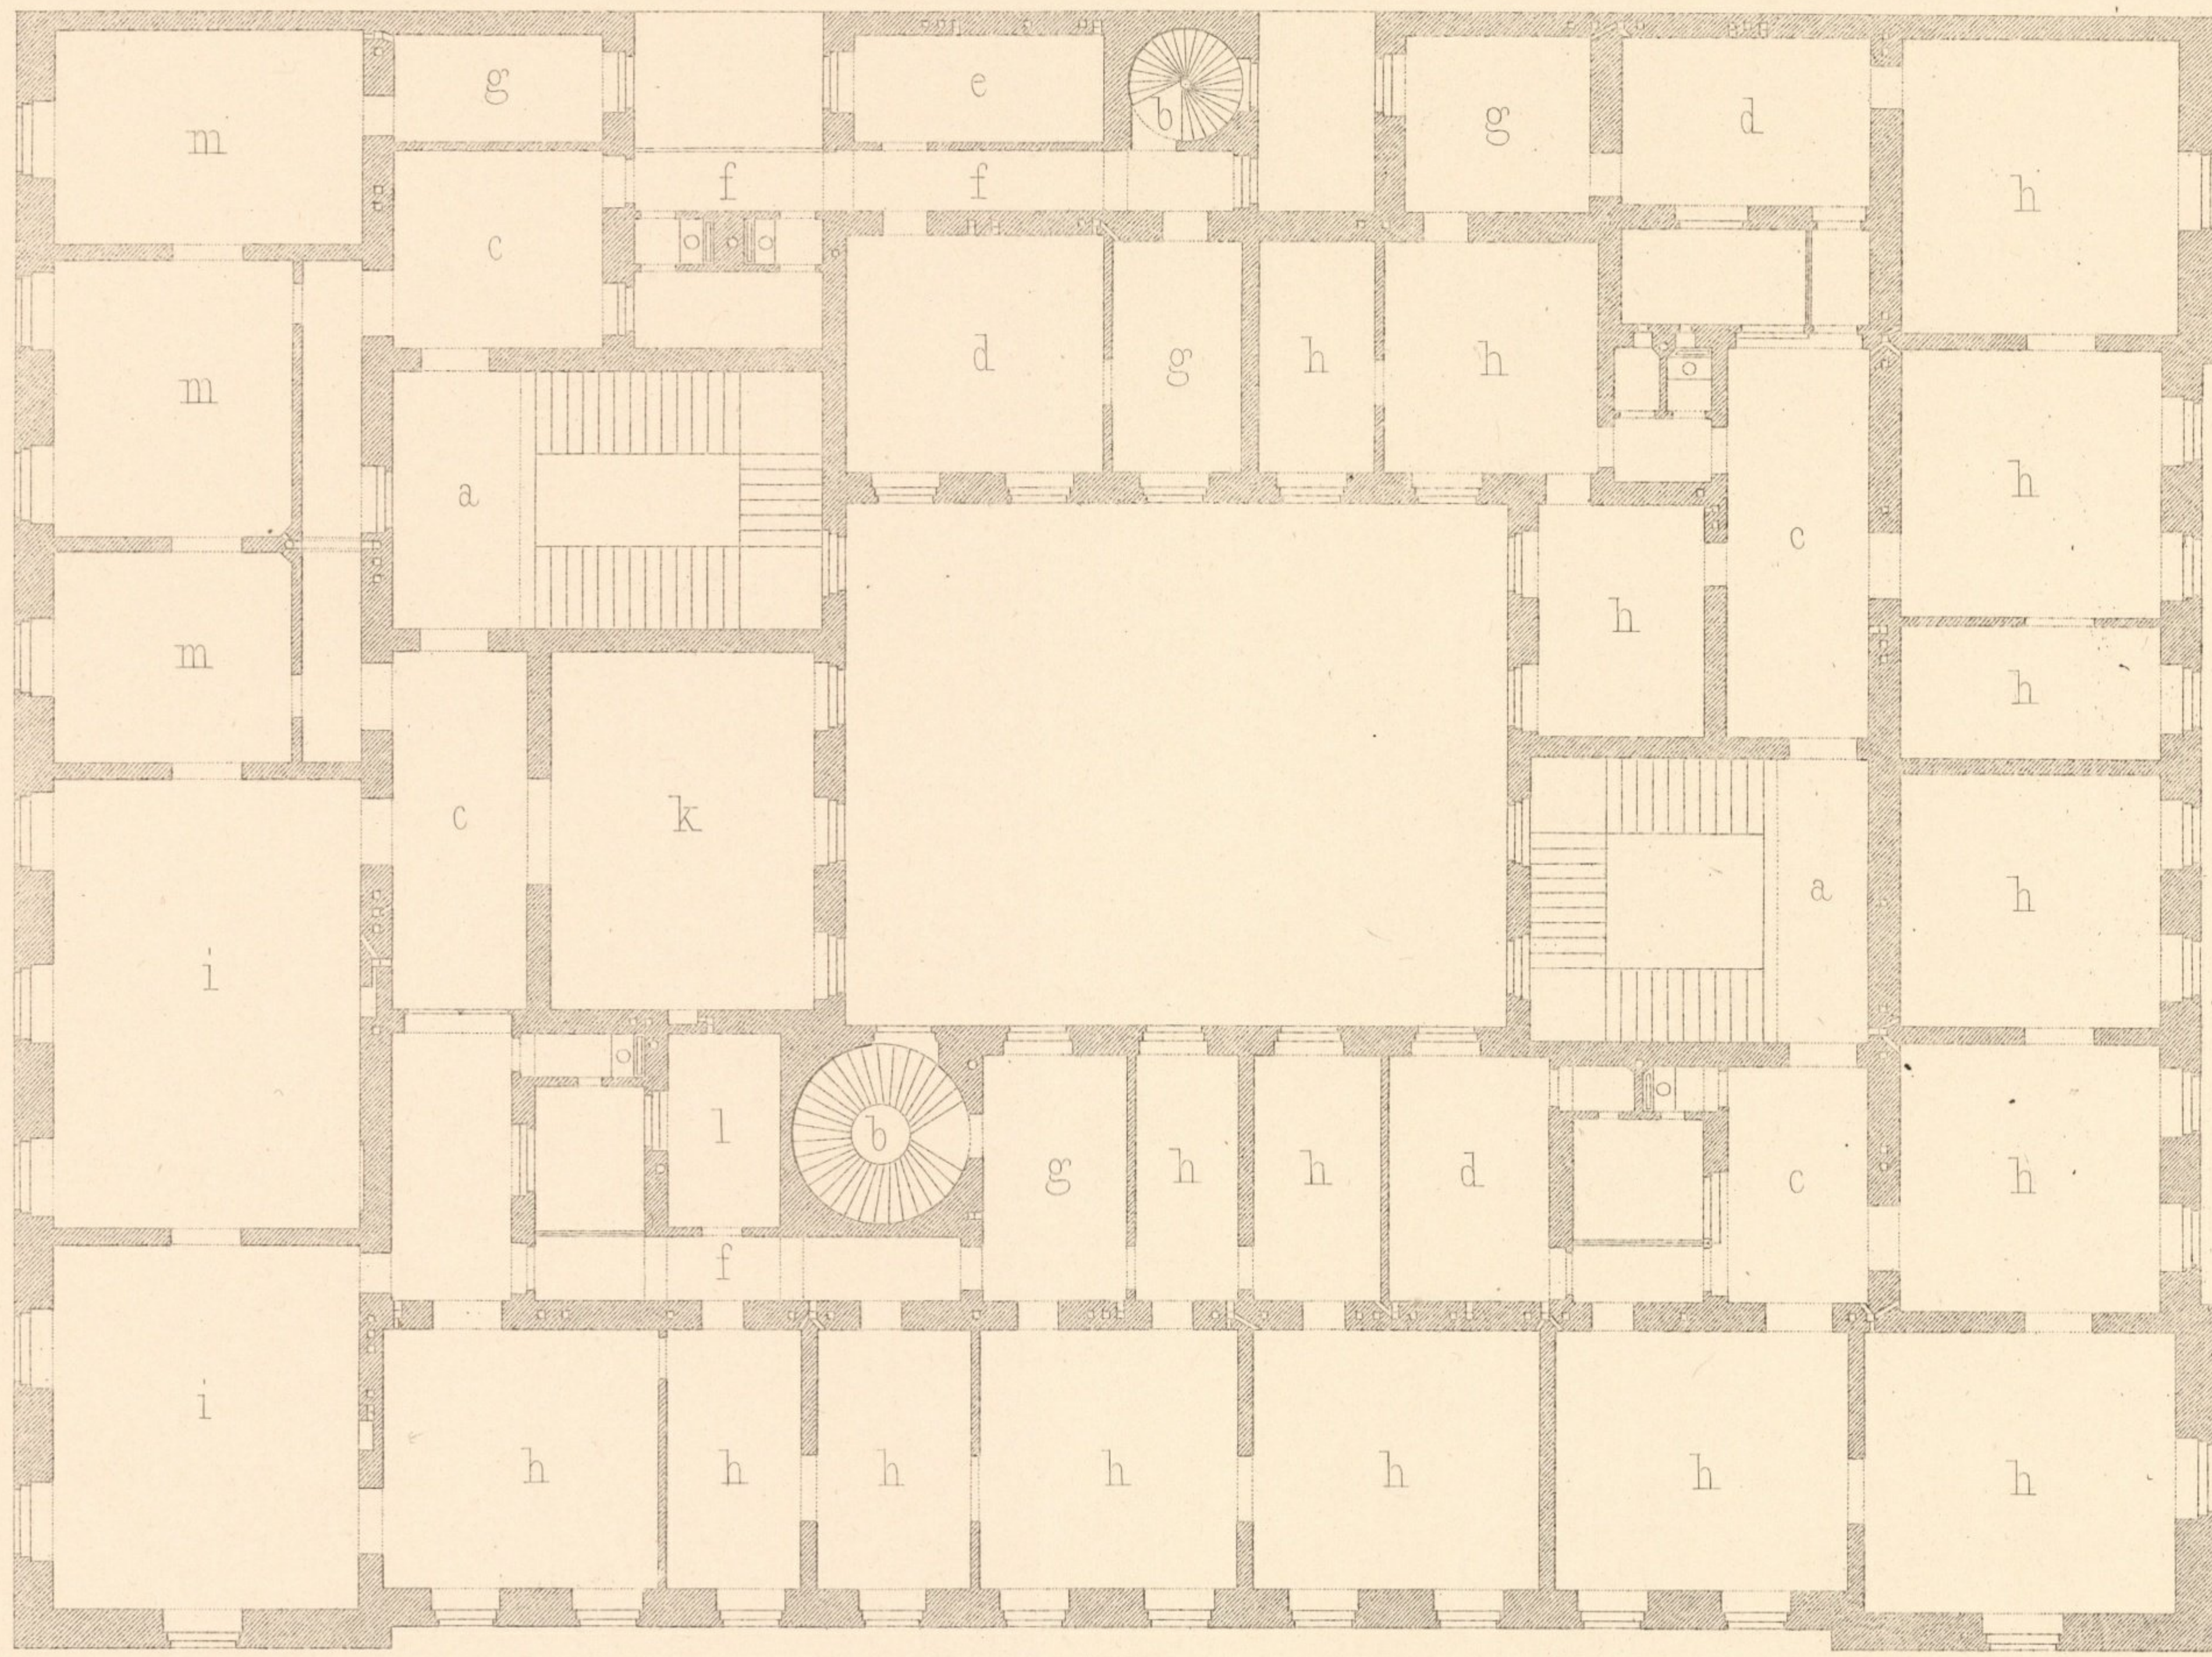


- | | | | |
|-----------------|-----------------|----------------------|-----------------------|
| a. Haupttreppe | g. Dienerzimmer | a. Grand escalier | g. Ch. d. domestiques |
| b. Nebentreppe | h. Wohnzimmer | b. Escal. de service | h. Appartements |
| c. Vorzimmer | i. Salon | c. Antichambre | i. Salon |
| d. Küche | k. Speisezimmer | d. Cuisine | k. Salle à manger |
| e. Speisekammer | l. Badezimmer | e. Garde-manger | l. Bains |
| f. Gänge | m. Comptoir | f. Corridors | m. Comptoir |


II. u. III. STOCK.

II. & III^{me} ETAGE.

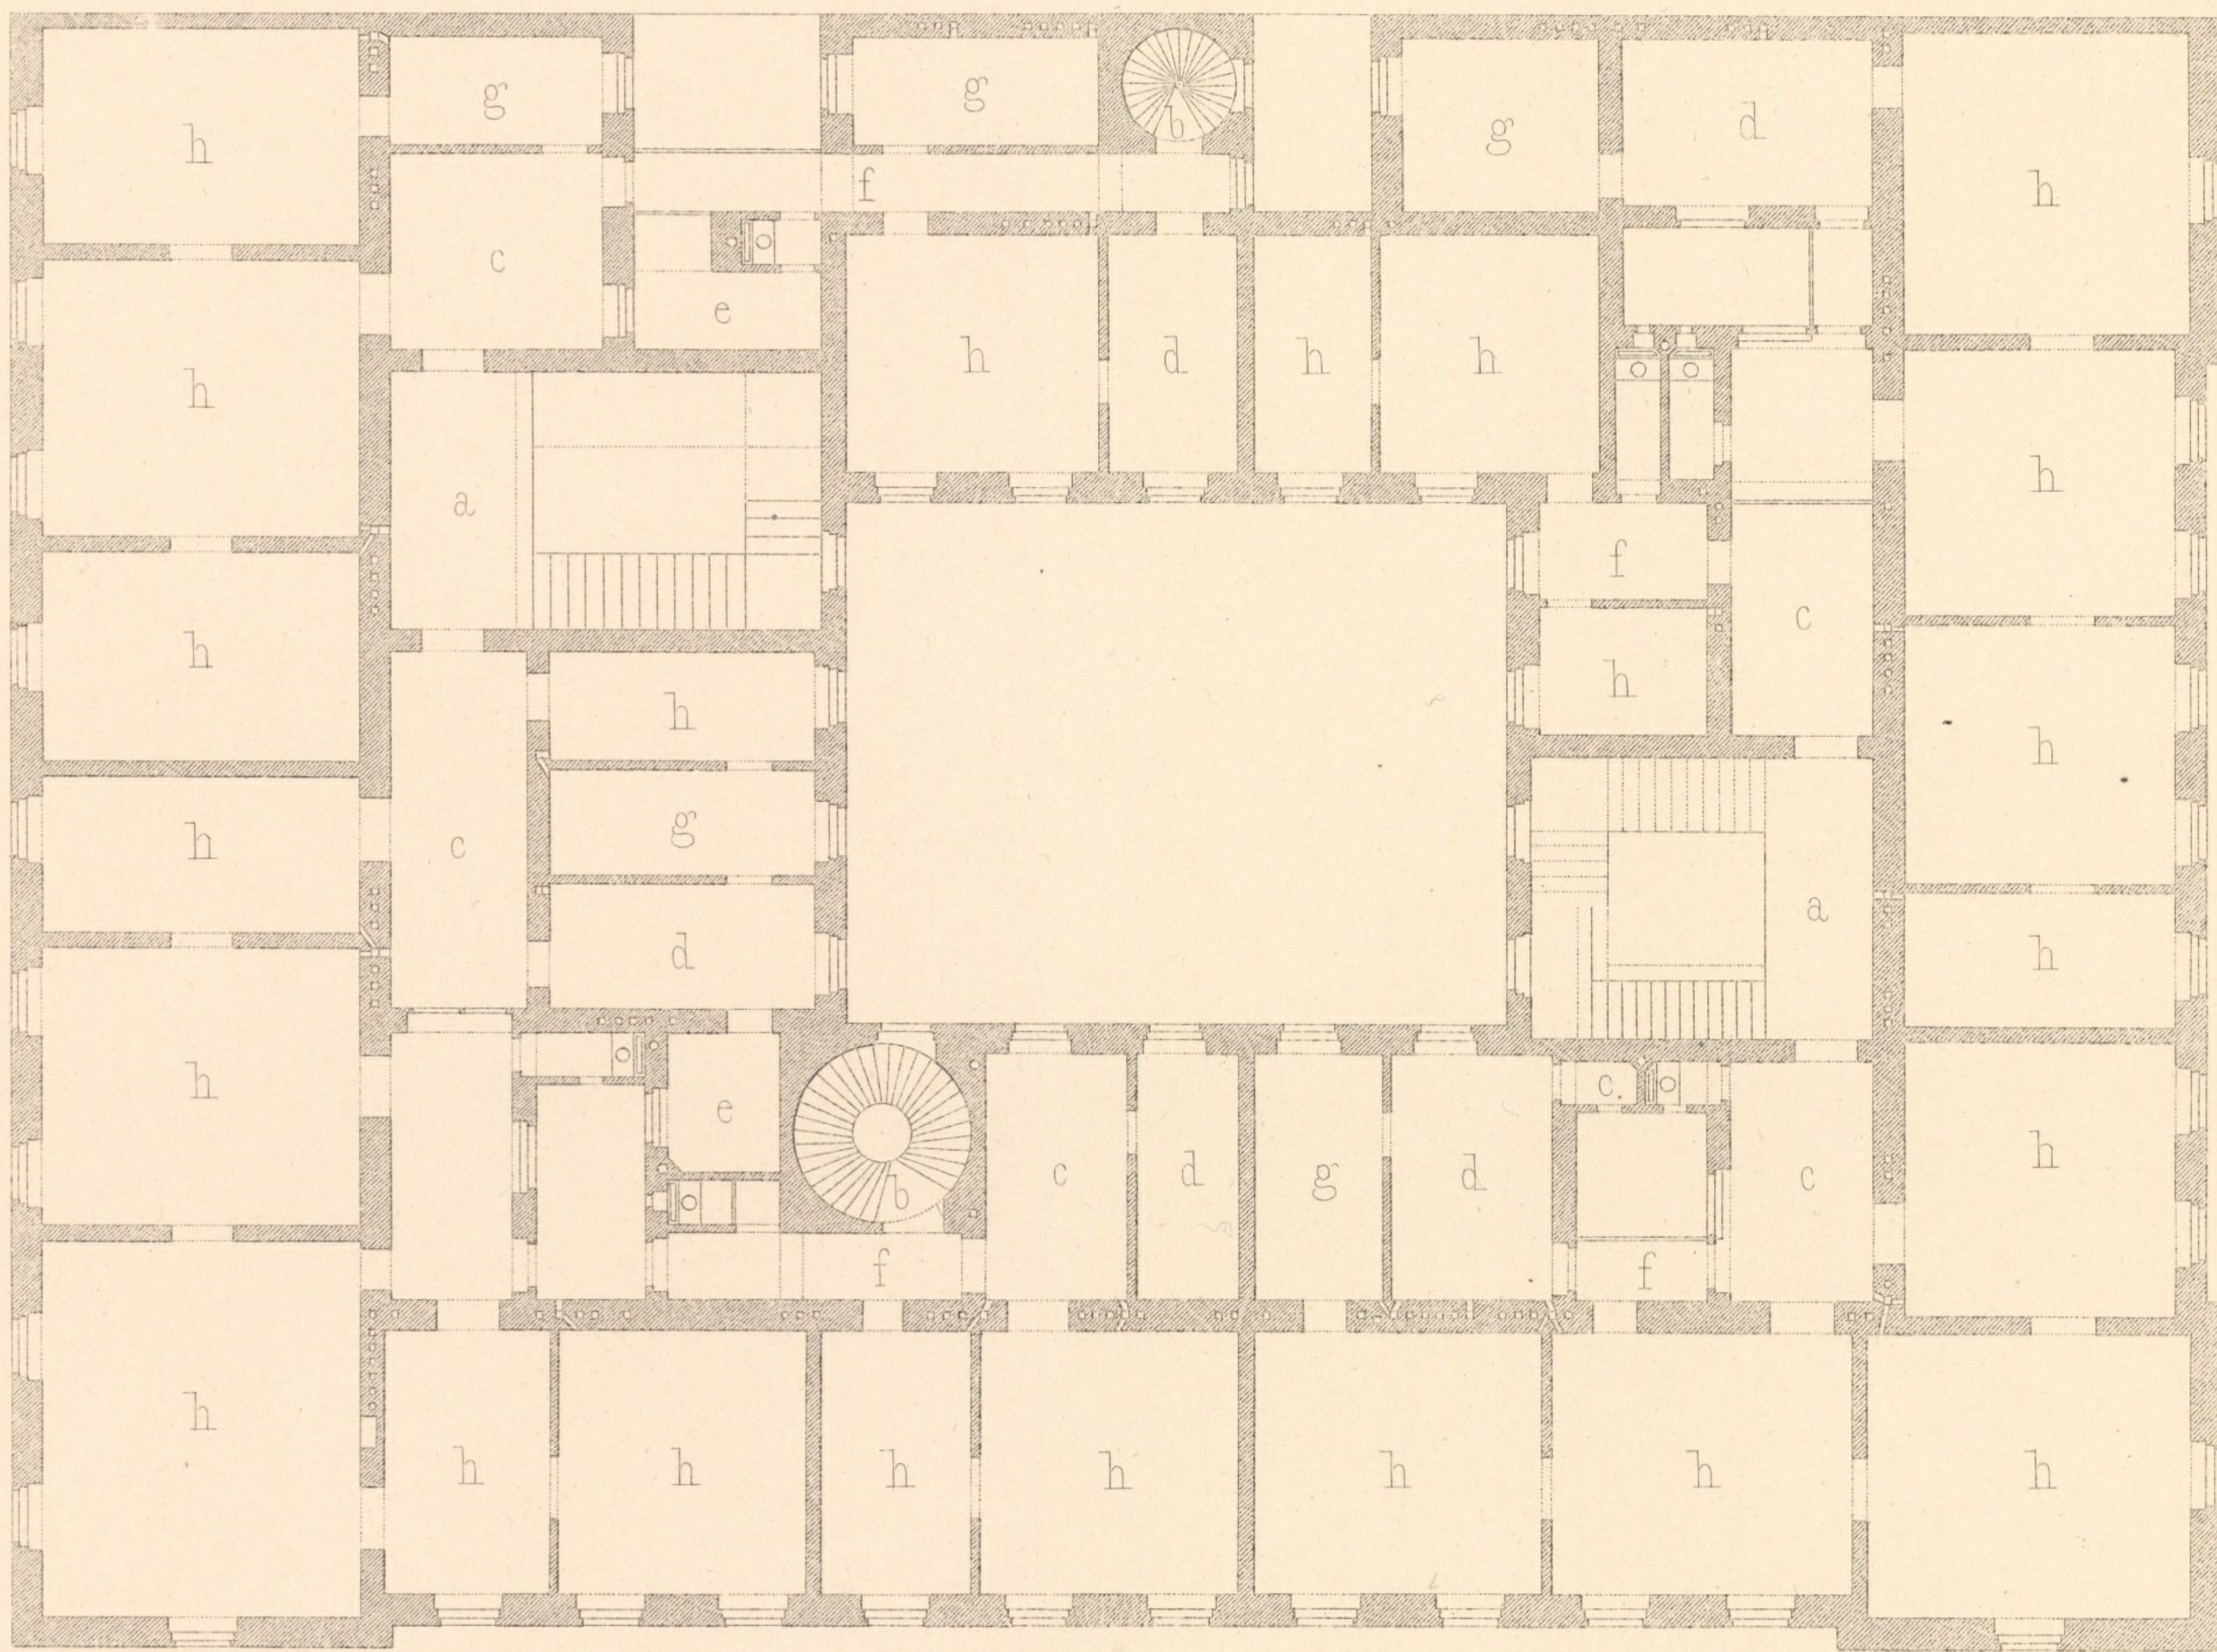

- | | | | |
|----------------|-----------------|----------------------|-----------------------|
| a. Haupttreppe | e. Speisekammer | a. Grand escalier | e. Garde-manger |
| b. Nebentreppe | f. Gänge | b. Escal. de service | f. Corridors |
| c. Vorzimmer | g. Dienerzimmer | c. Antichambre | g. Ch. d. domestiques |
| d. Küche | h. Wohnzimmer | d. Cuisine | h. Appartements |

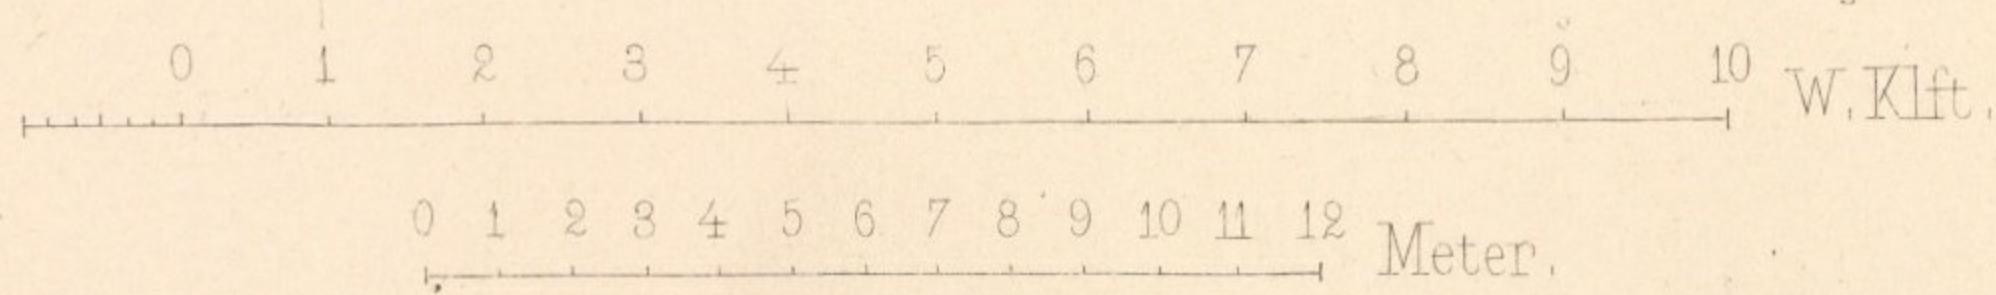

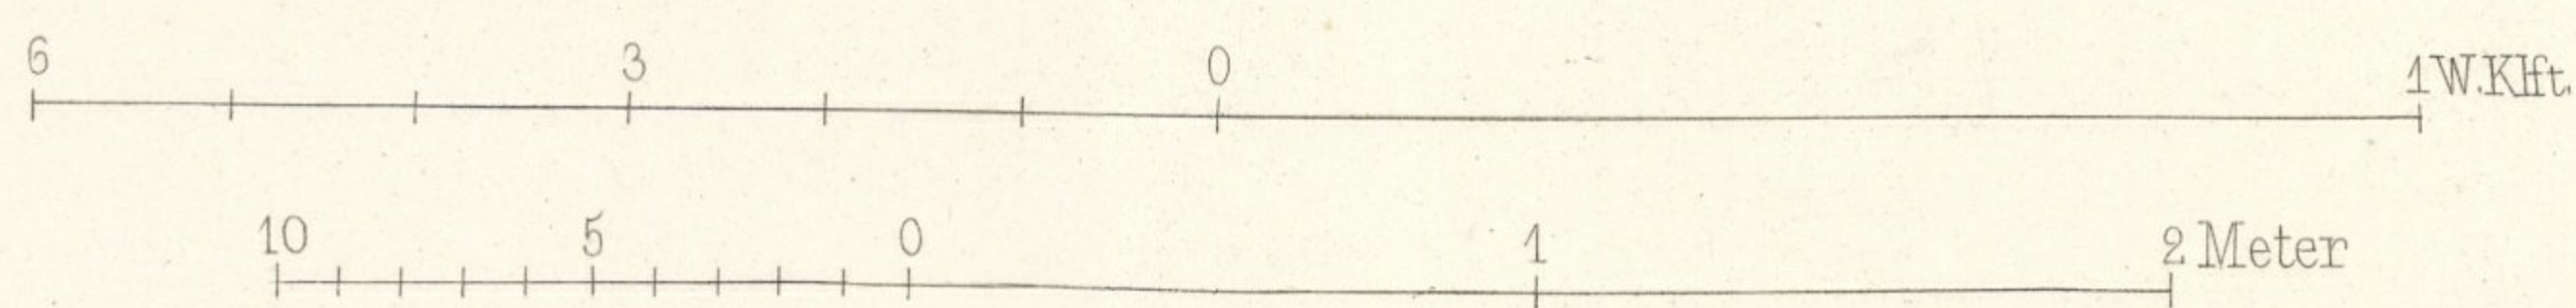


Wien, Lehmann & Wentzel.

Ferstel, Archit.

Atelier Obermayer, Keller.

Impr. Wetteroth, München.



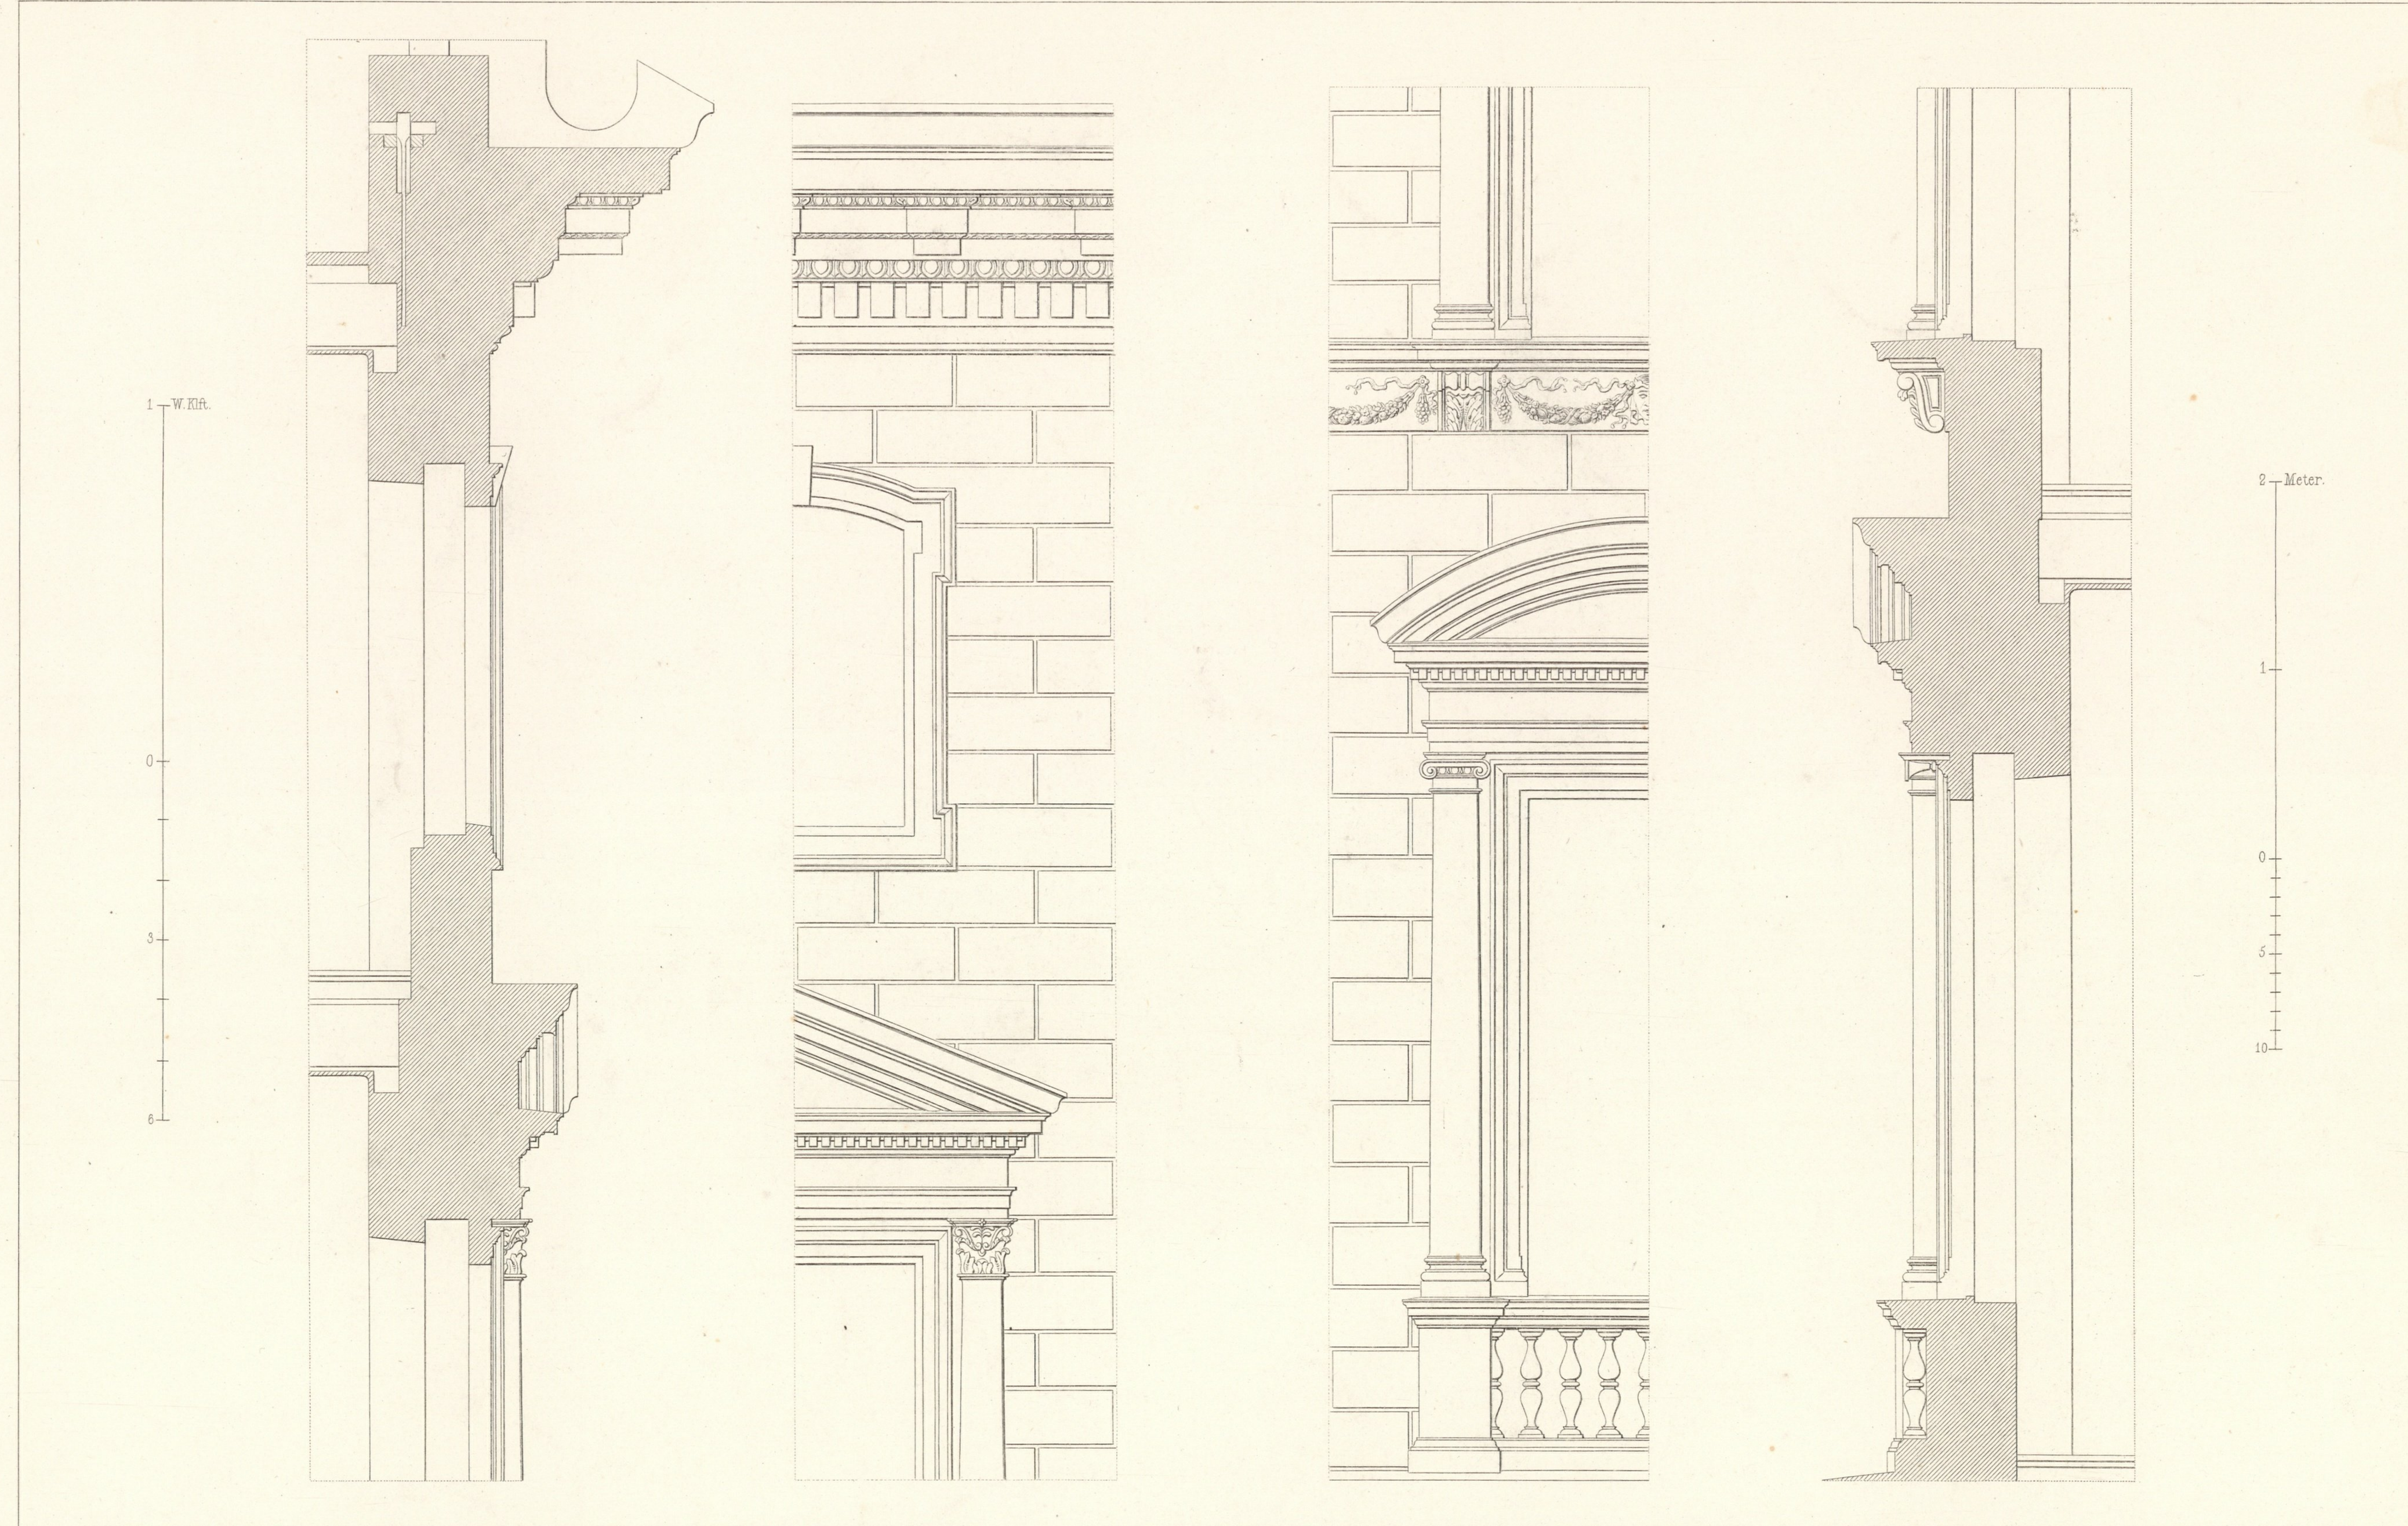

Wien, Lehmann & Wentzel.

Ferstel, Archit.

Atelier Obermayer, Gunkel.