


A. ERDGESCHOSS
 B. I. & II. STOCK (je eine Wohnung)
 C. III. & IV. STOCK (je zwei Wohnungen)

- a. Vorhaus
- b. Treppe
- c. Hausmeister
- d. Magazine
- e. Höfe
- f. Vorzimmer
- g. Küche
- h. Dienstbotenzimmer
- i. Wohnzimmer

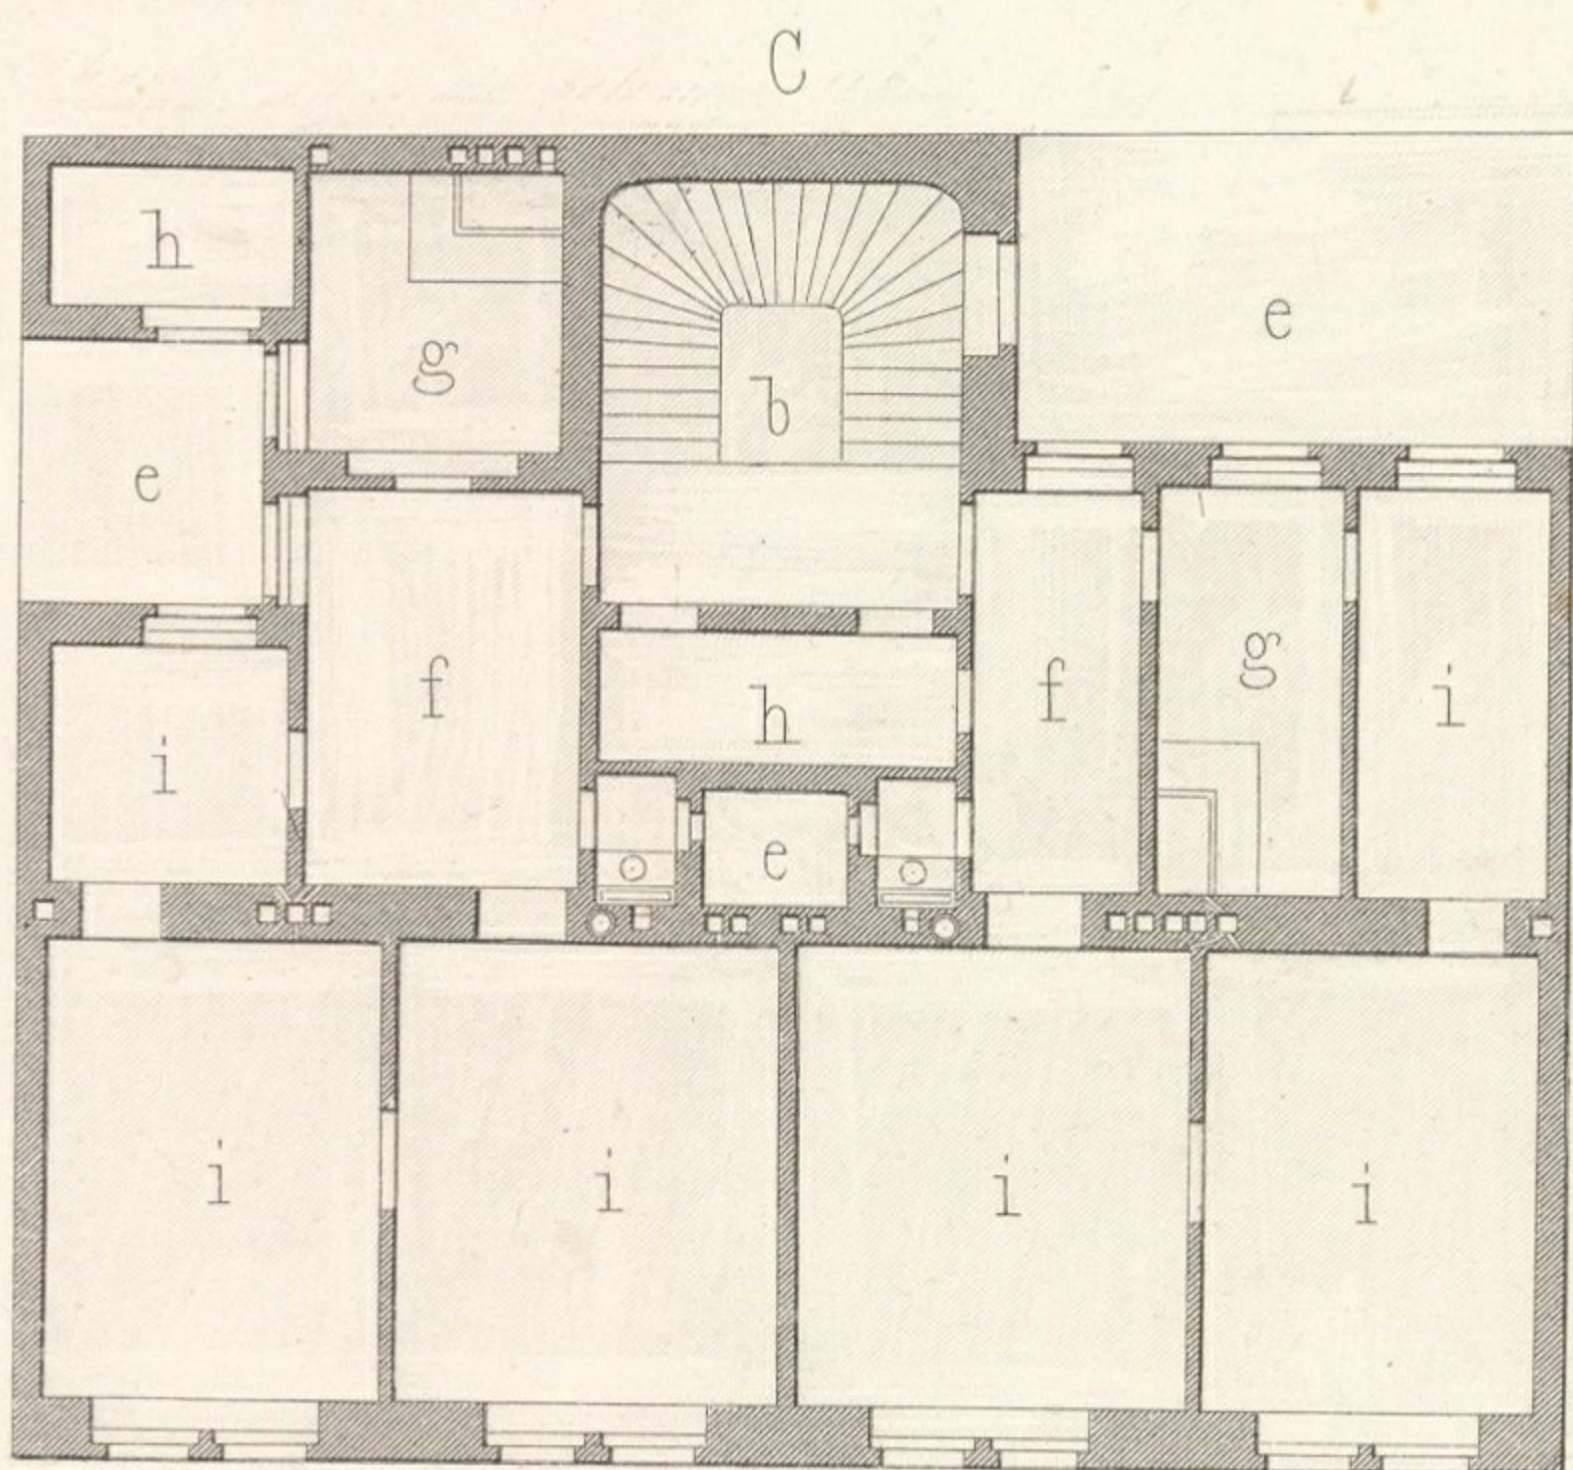

A. REZ-DE-CHAUSÉE
 B. I^{er} & II^{me} ETAGE (chacun un logement)
 C. III. & IV^{me} ETAGE (chacun deux logements)

- a. Vestibule
- b. Escalier
- c. Concierge
- d. Magasins
- e. Cours
- f. Antichambre
- g. Cuisine
- h. Ch. des domestiques
- i. Appartements

