


Wien, Lehmann & Wentzel.

Wurm, Archit.

Atelier Obermayer, Zimmermann.

Impr. Wetteroth, München.

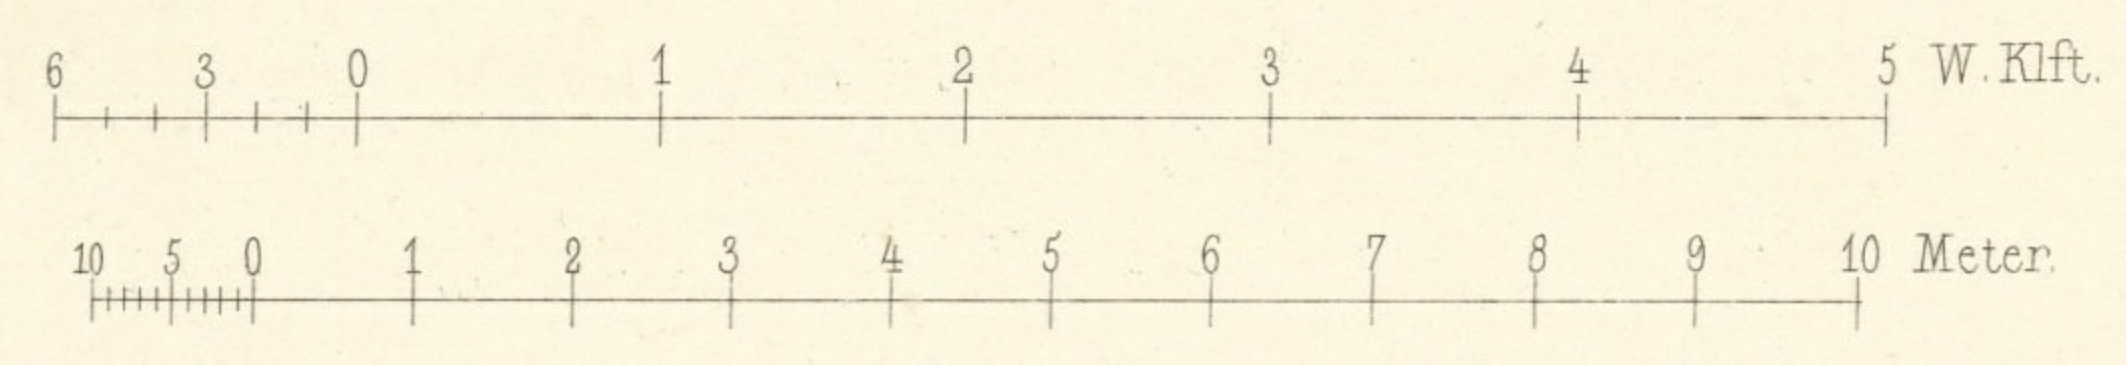


Wien, Lehmann & Wentzel.

Wurm, Archit.

Atelier Obermayer, Müller.

Impr. Wetteroth, München.



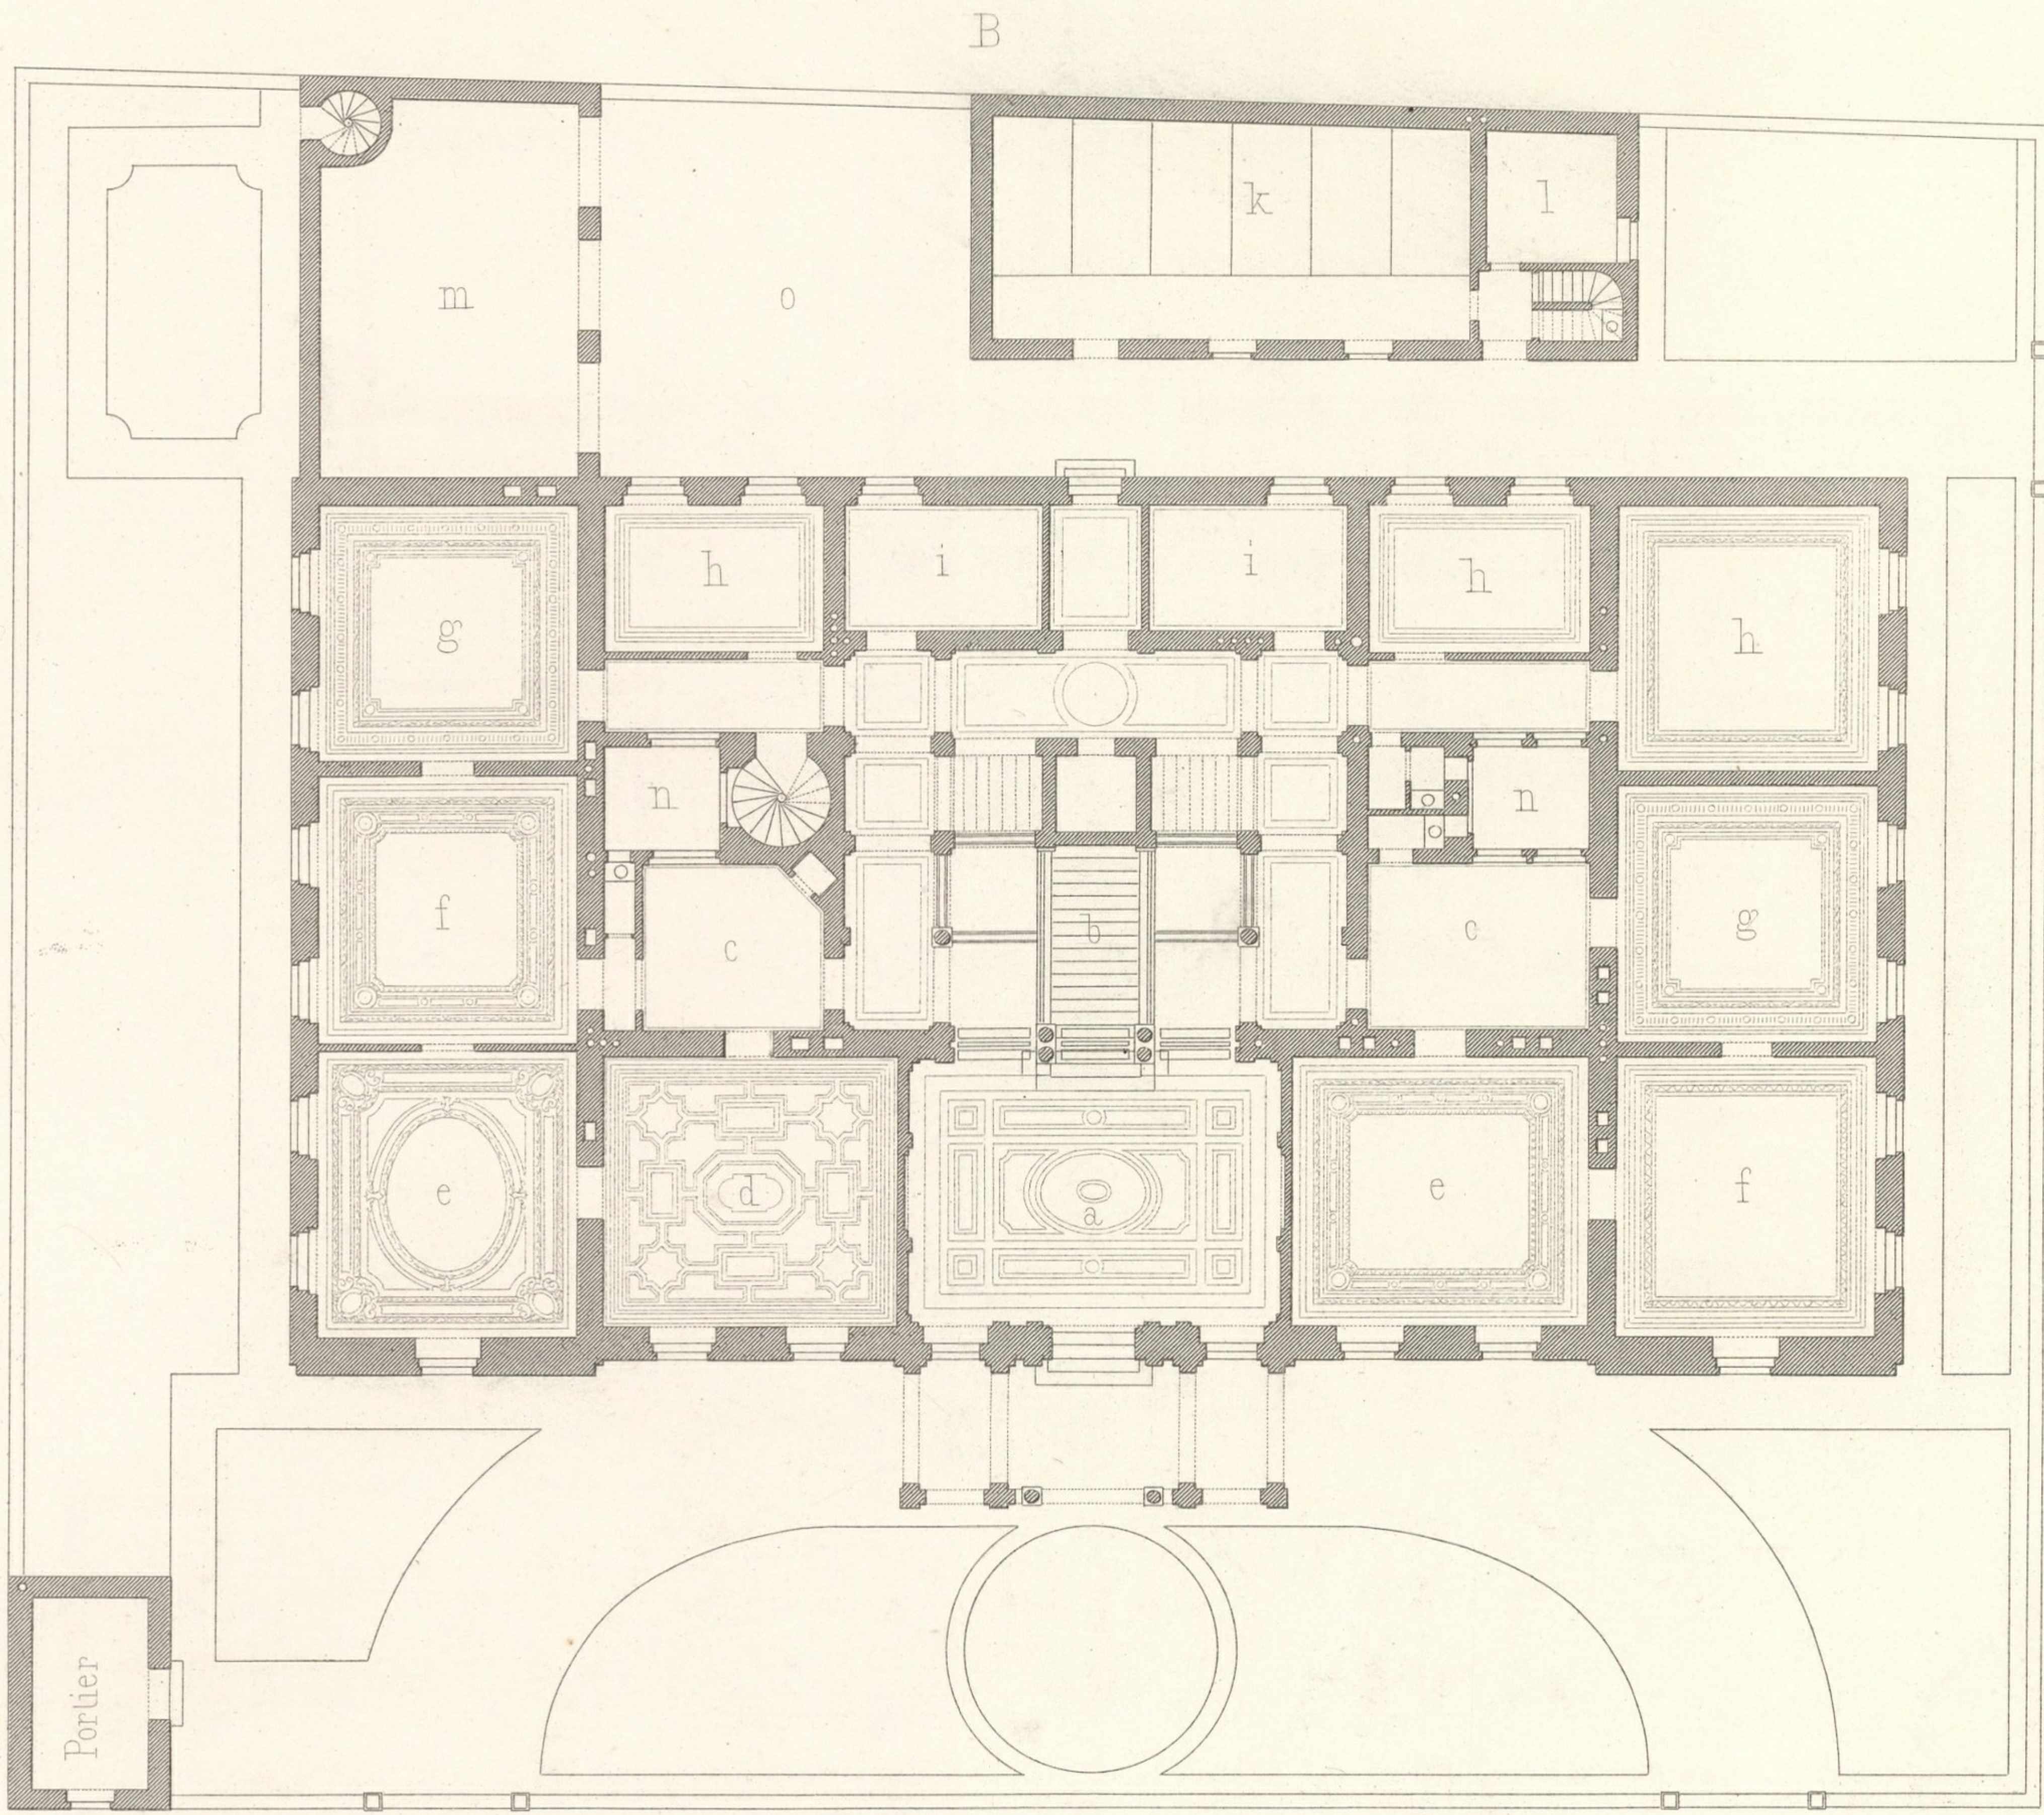

B. ERDGESCHOSS.


B. REZ-DE-CHAUSSEE.

- a. Vestibul
- b. Haupttreppe
- c. Vorzimmer
- d. Speisezimmer
- e. Salons
- f. Wohnzimmer
- g. Schlafzimmer

- h. Fremdenzimmer
- i. Dienerzimmer
- k. Pferdestall
- l. Kutscherzimmer
- m. Wagenremise
- n. Lichthöfe
- o. Hof

- a. Vestibule
- b. Gr. escalier
- c. Antichambres
- d. Salle à manger
- e. Salons
- f. Appartements
- g. Ch. à coucher

- h. Ch. pour visiteurs
- i. Ch. des domestiques
- k. Ecuries
- l. Ch. pour le cocher
- m. Remise
- n. Pet. cours
- o. Gr. cour

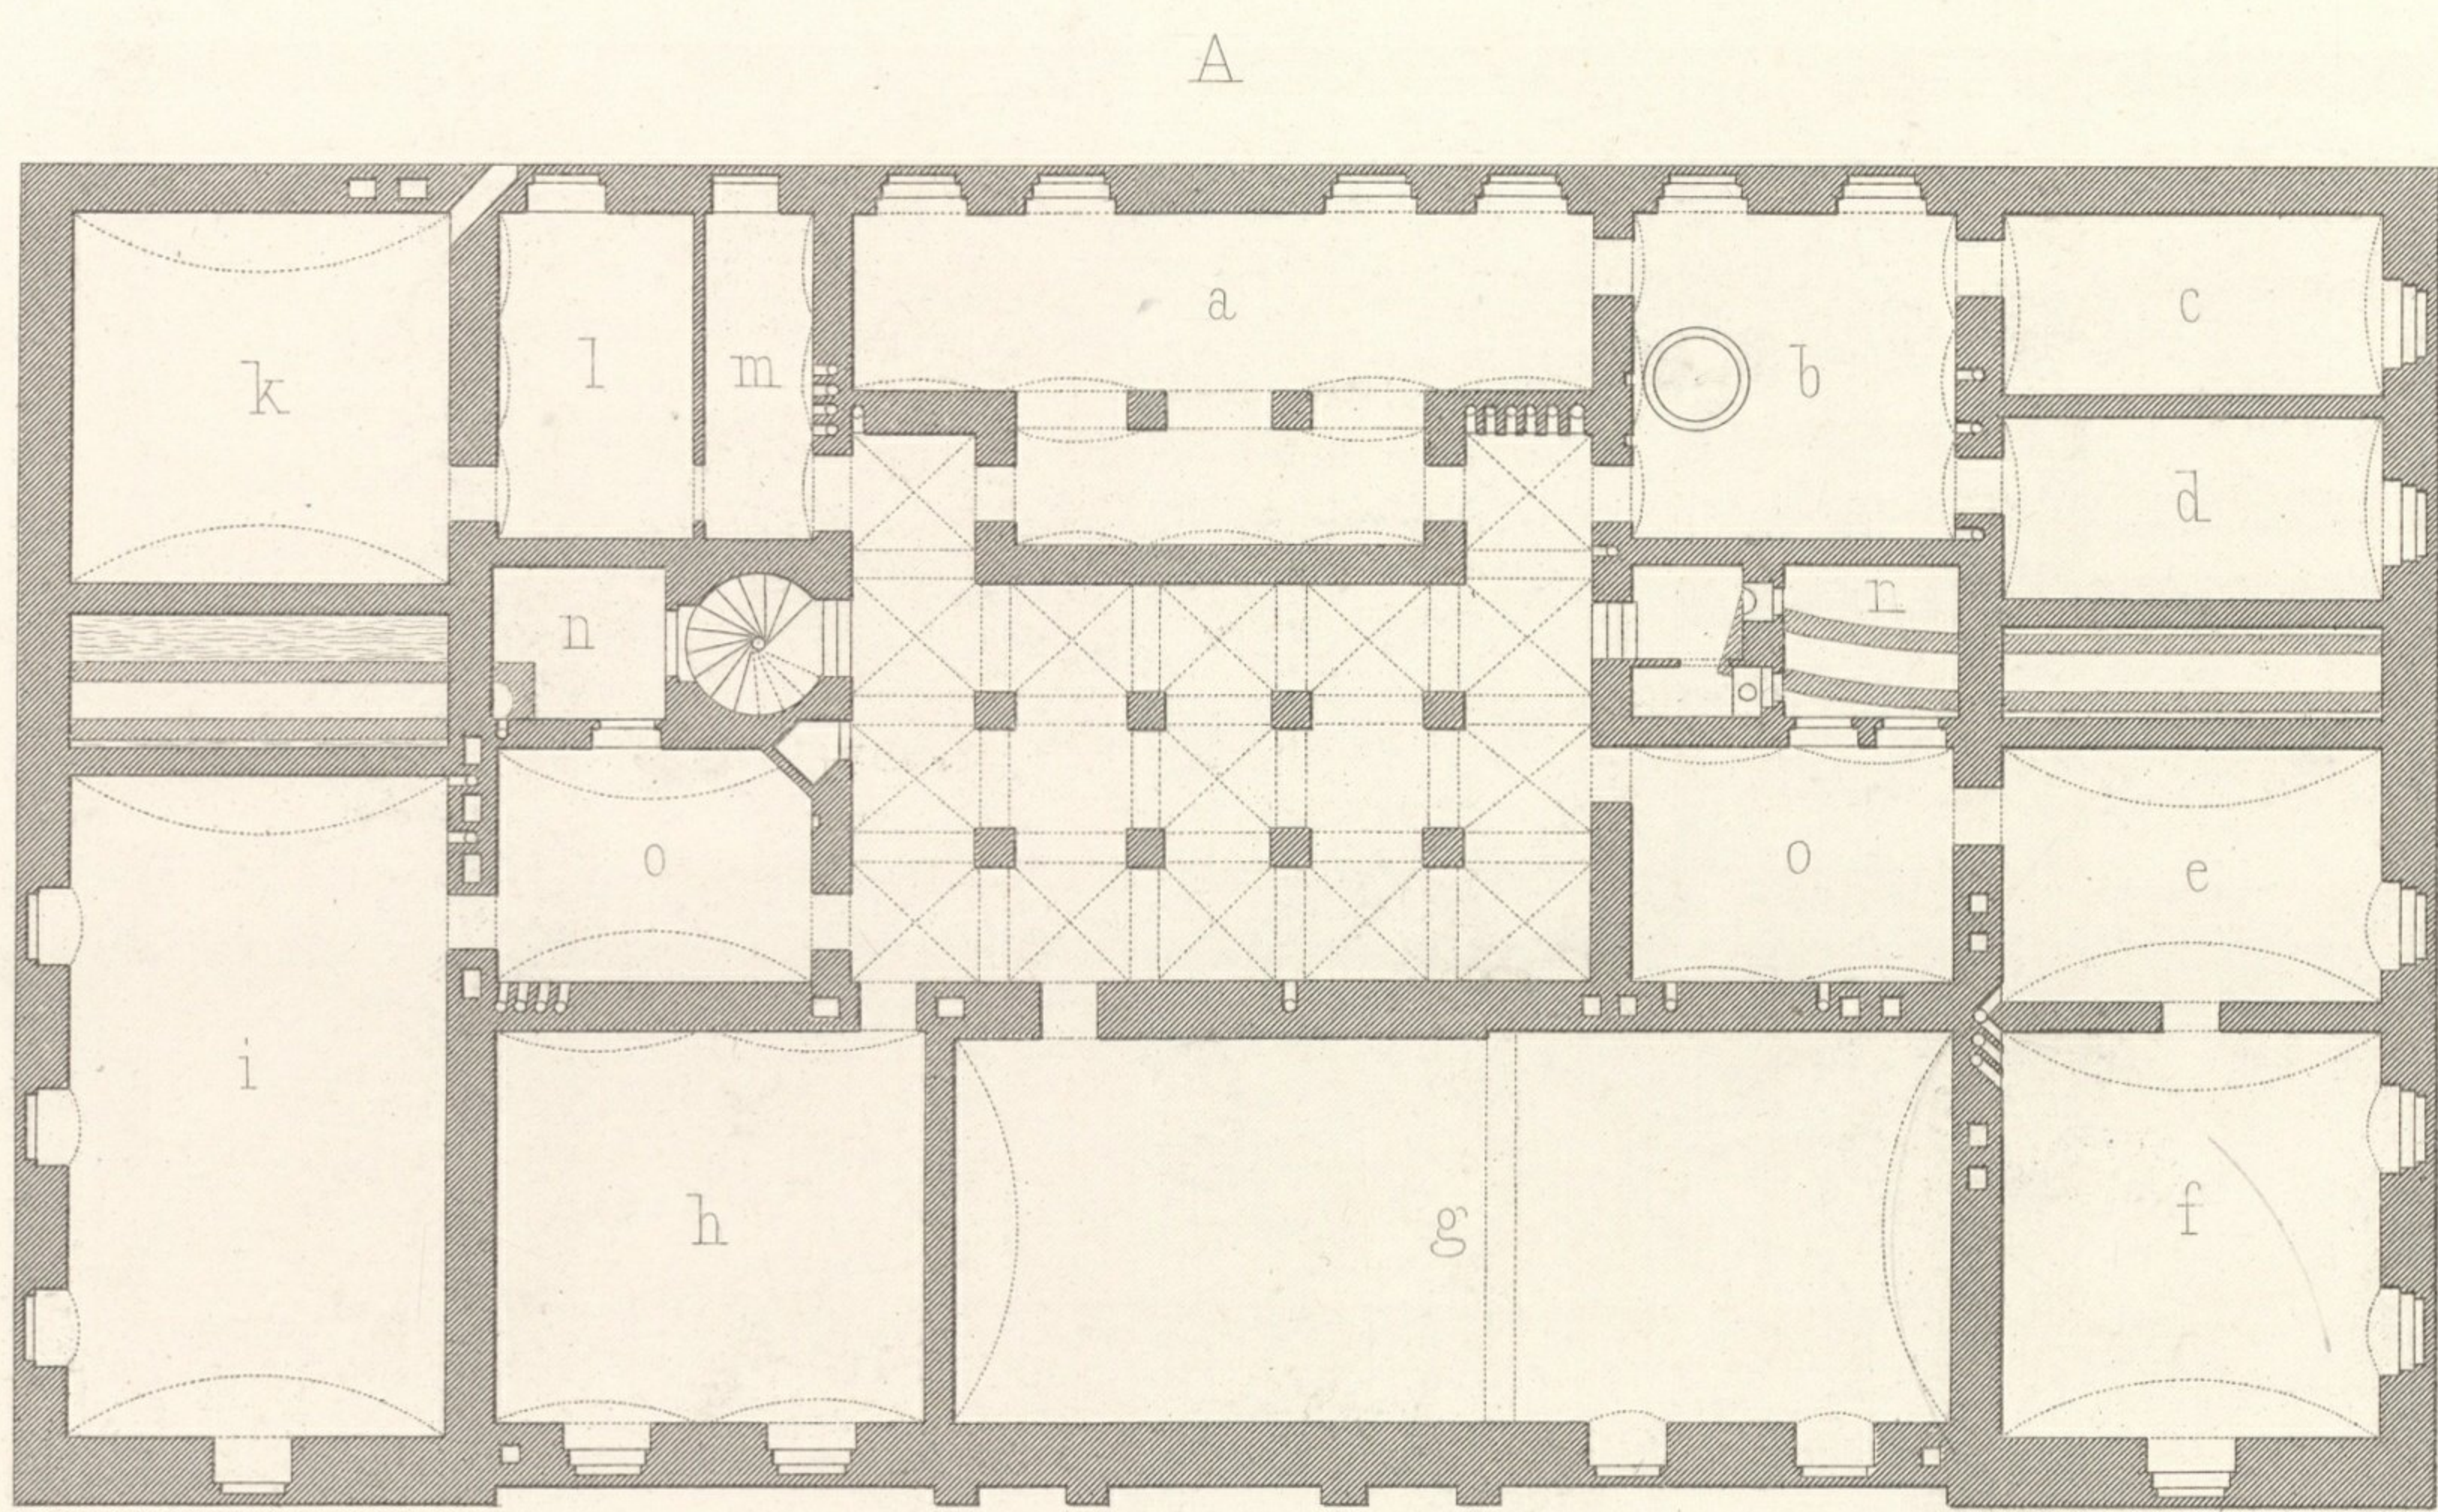

A. KELLER.


A. SOUS-SOL.

- a. Küche
- b. Spülküche
- c. Putzraum
- d. Mehlpeisefküche
- e. Waschküche
- f. Plättstube
- g. Holzkeller

- h. Diener-Speisezimmer
- i. Weinkeller
- k. Eisgrube
- l. Speisekammer
- m. Holzabwurf
- n. Lichthöfe
- o. Zurichträume


- a. Cuisine
- b. Lavoir
- c. Lieu où l'on nettoie les lampes
- d. Pâtisserie
- e. Buanderie
- f. Ch. à repauser
- g. Cave pour le bois

- h. Salle à manger des domestiques
- i. Cave pour le vin
- k. Glacière
- l. Garde-manger
- m. Bücher
- n. Cours
- o. Office


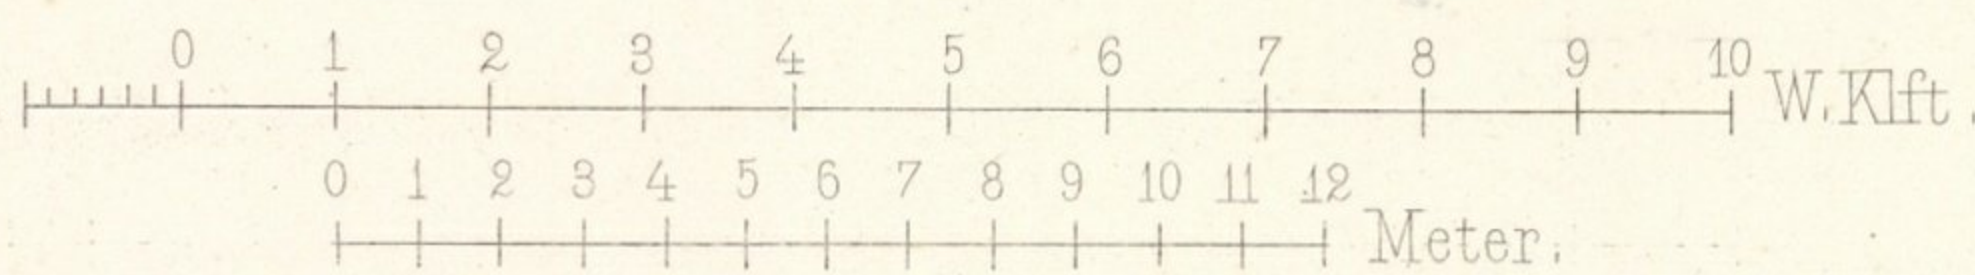




A.I.

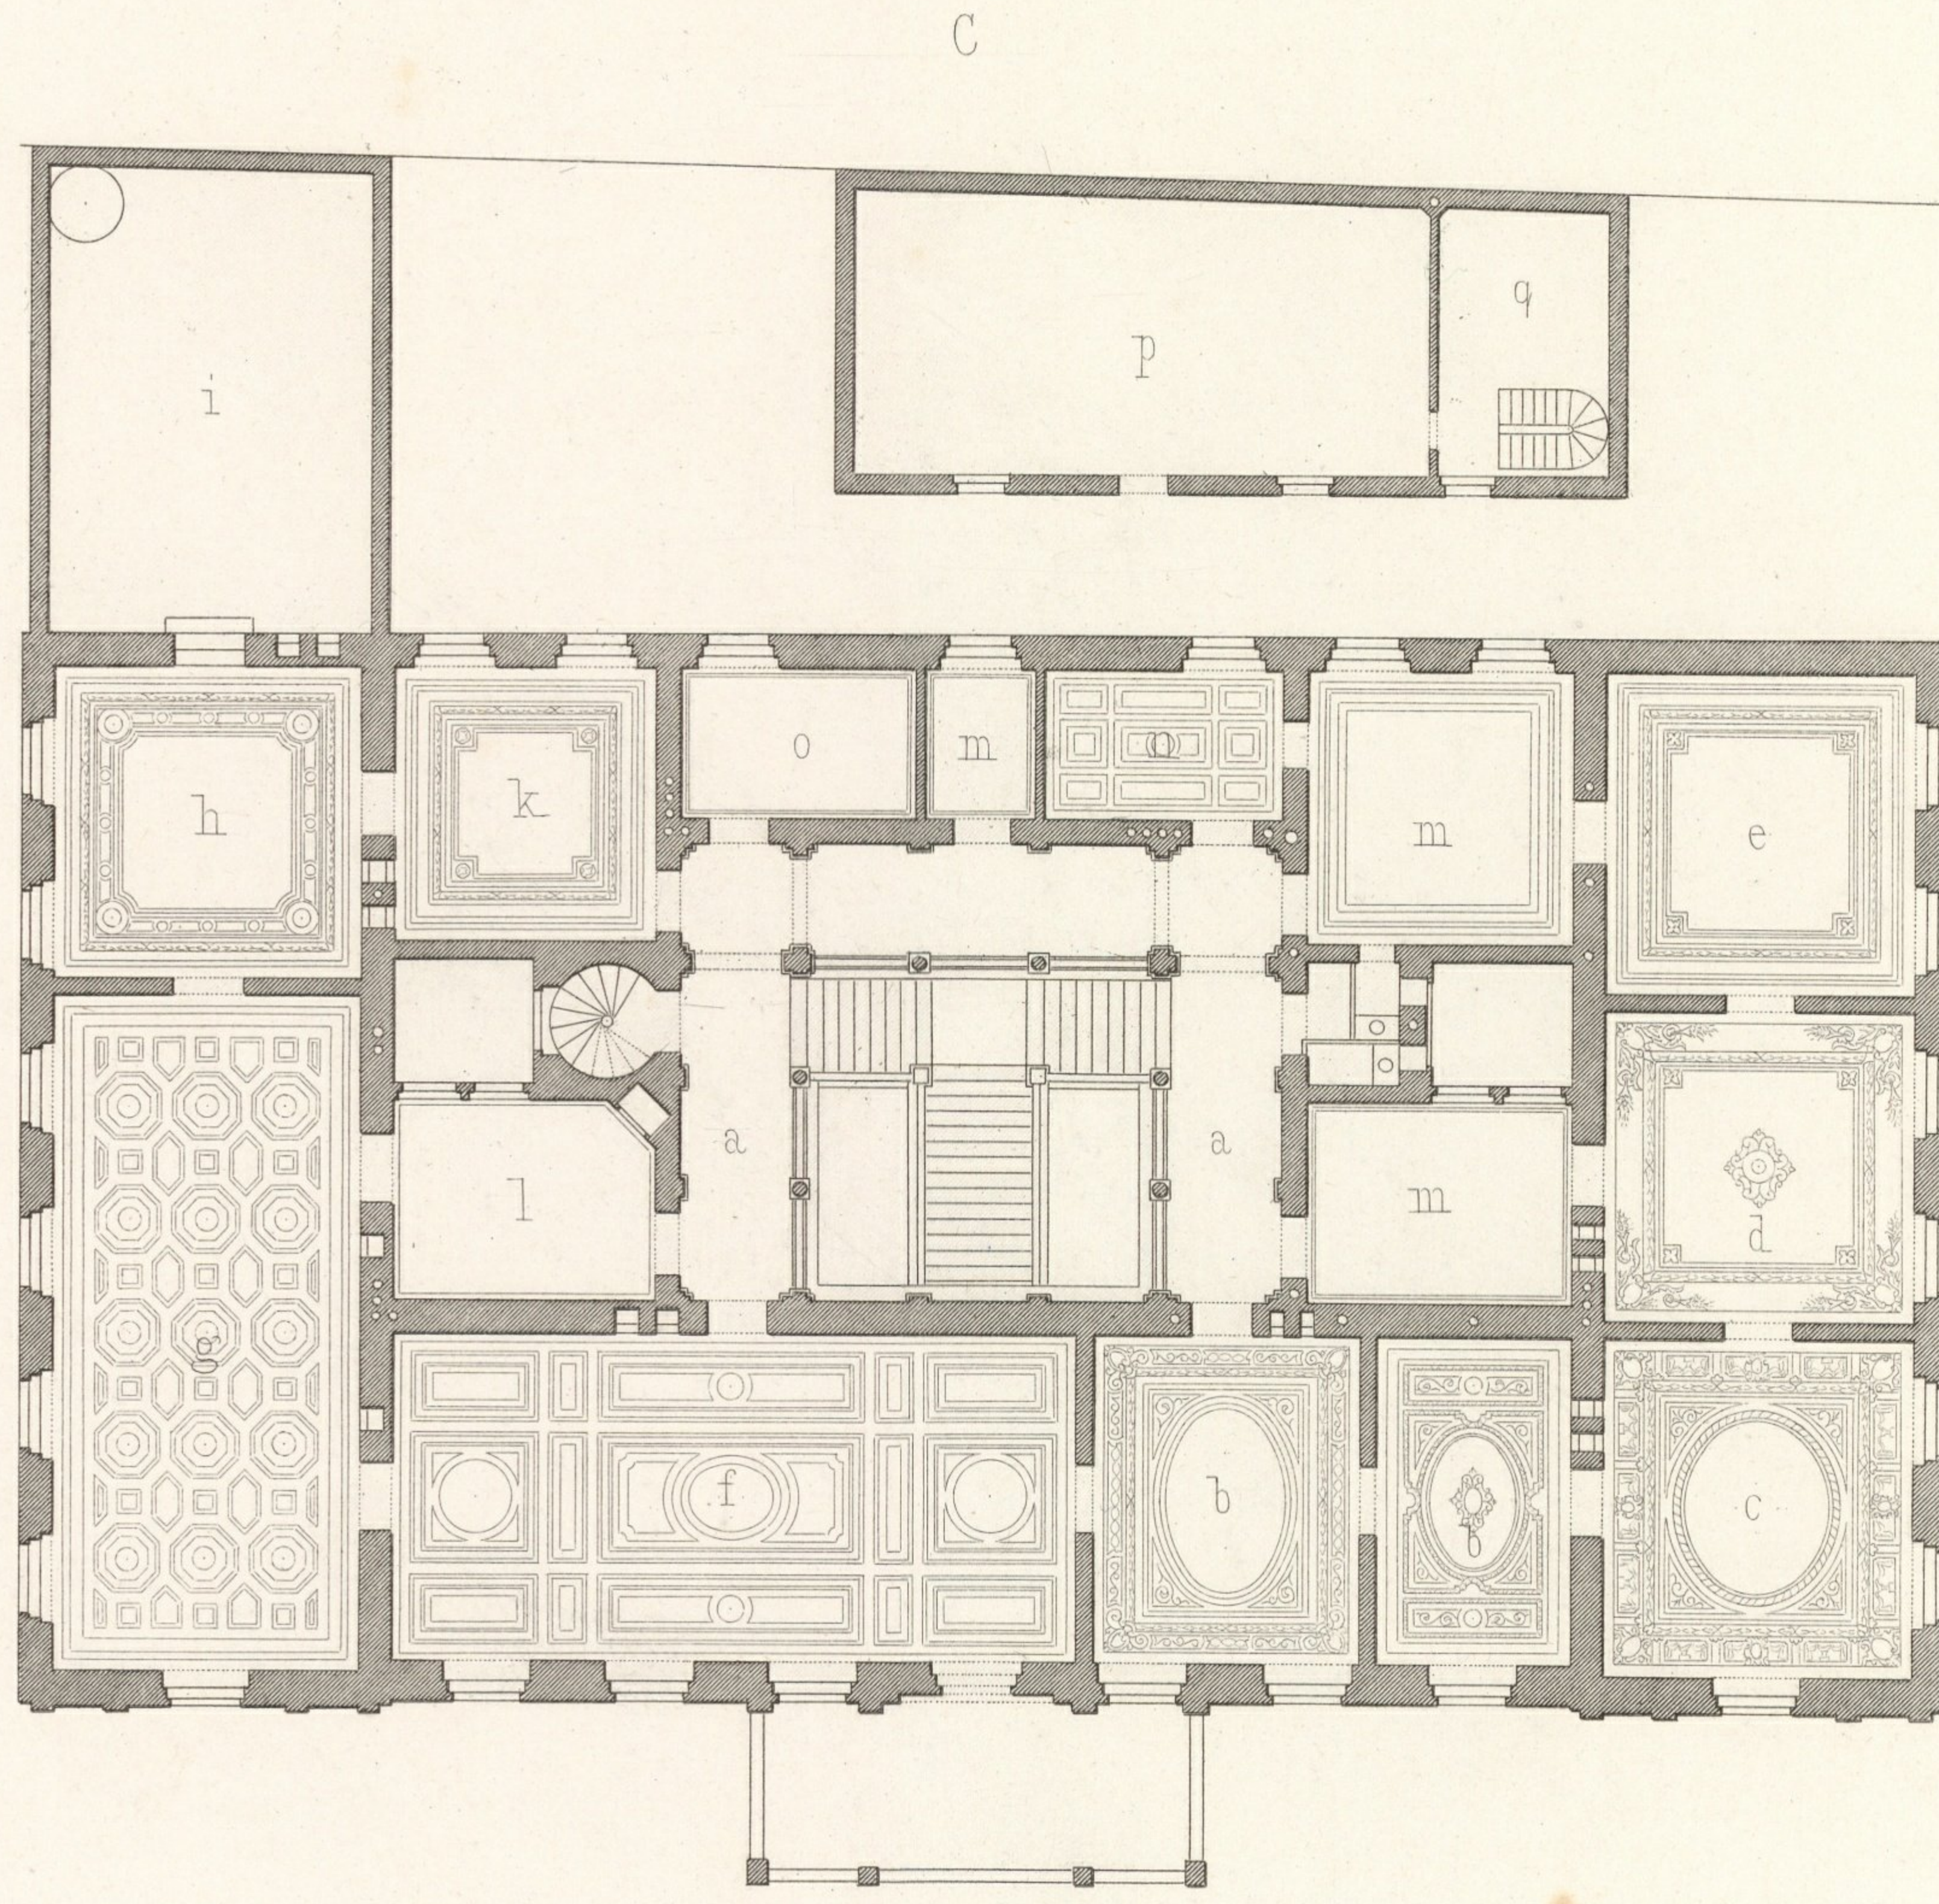

- | | | | |
|-------------------------------|-------------------|---------------------------------------|------------------------|
| C. I. STOCK. D. DACHGESCHOSS. | | C. I ^{er} ETAGE. D. COMBLES. | |
| a. Gallerie | k. Rauchzimmer | a. Gallerie | k. Salle à fumer |
| b. Empfangzimmer | l. Buffet | b. Ch. de réception | l. Buffet |
| c. Salon | m. Garderoben | c. Salon | m. Garde- robes |
| d. Boudoir | n. Bad | d. Boudoir | n. Salle de bains |
| e. Schlafzimmer | o. Dienerzimmer | e. Ch. à coucher | o. Ch. des domestiques |
| f. Tanzsaal | p. Futterkammer | f. Gr. salle pour les fêtes | p. Grenier à fourrage |
| g. Speisezimmer | q. Sattelkammer | g. Salle à manger | q. Sellerie |
| h. Spielzimmer | r. Dachbodenräume | h. Salon de jeu | r. Grenier |
| i. Wintergarten | | i. Jardin d'hiver | |

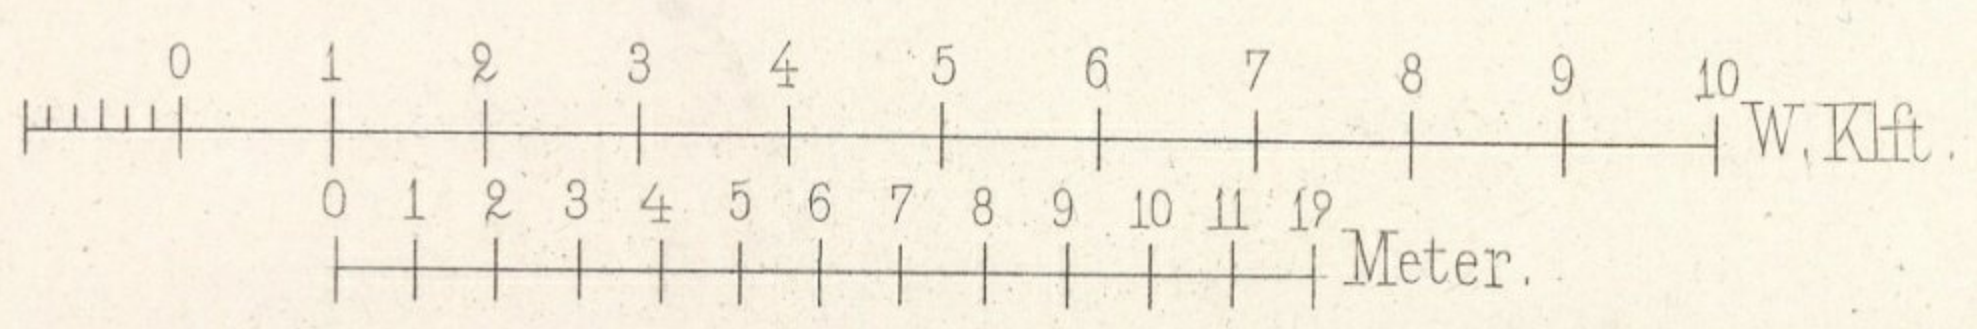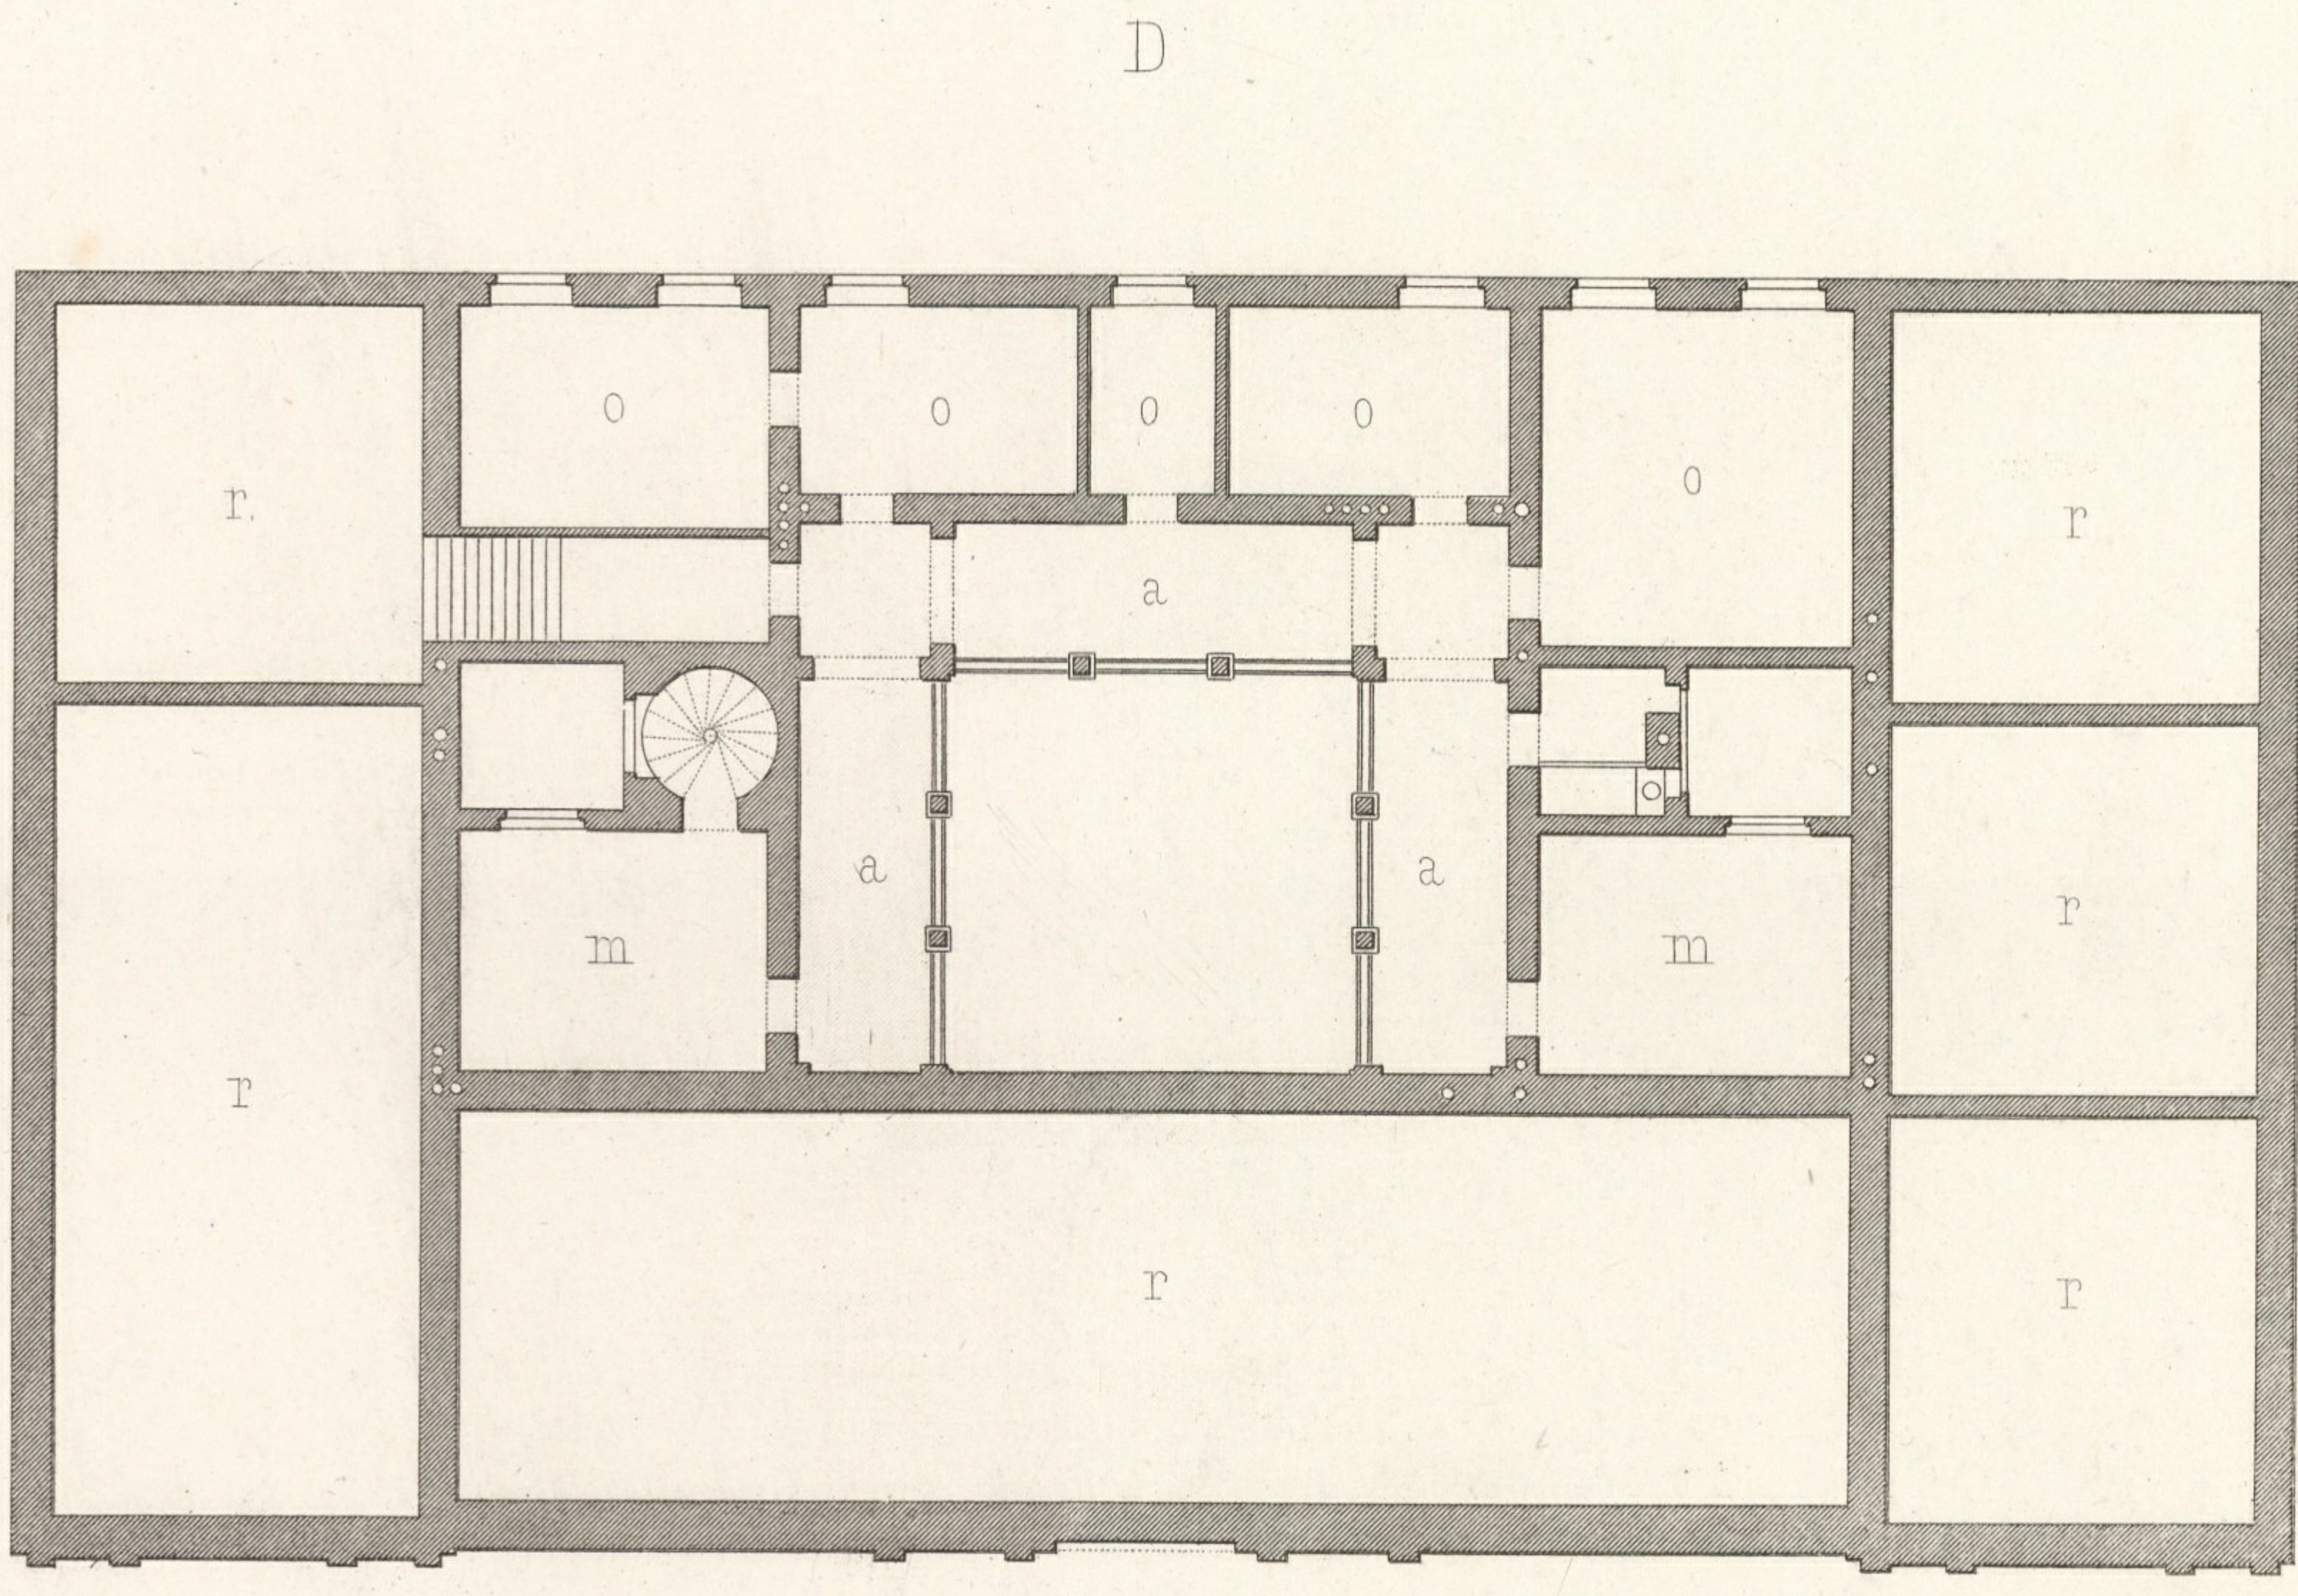



Wien, Lehmann & Wentzel.


Wurm, Archit.

Atelier Obermayer Gunkel.

Inventar
Abth. E
Nr. 798

Impr. Kargl. Wien.



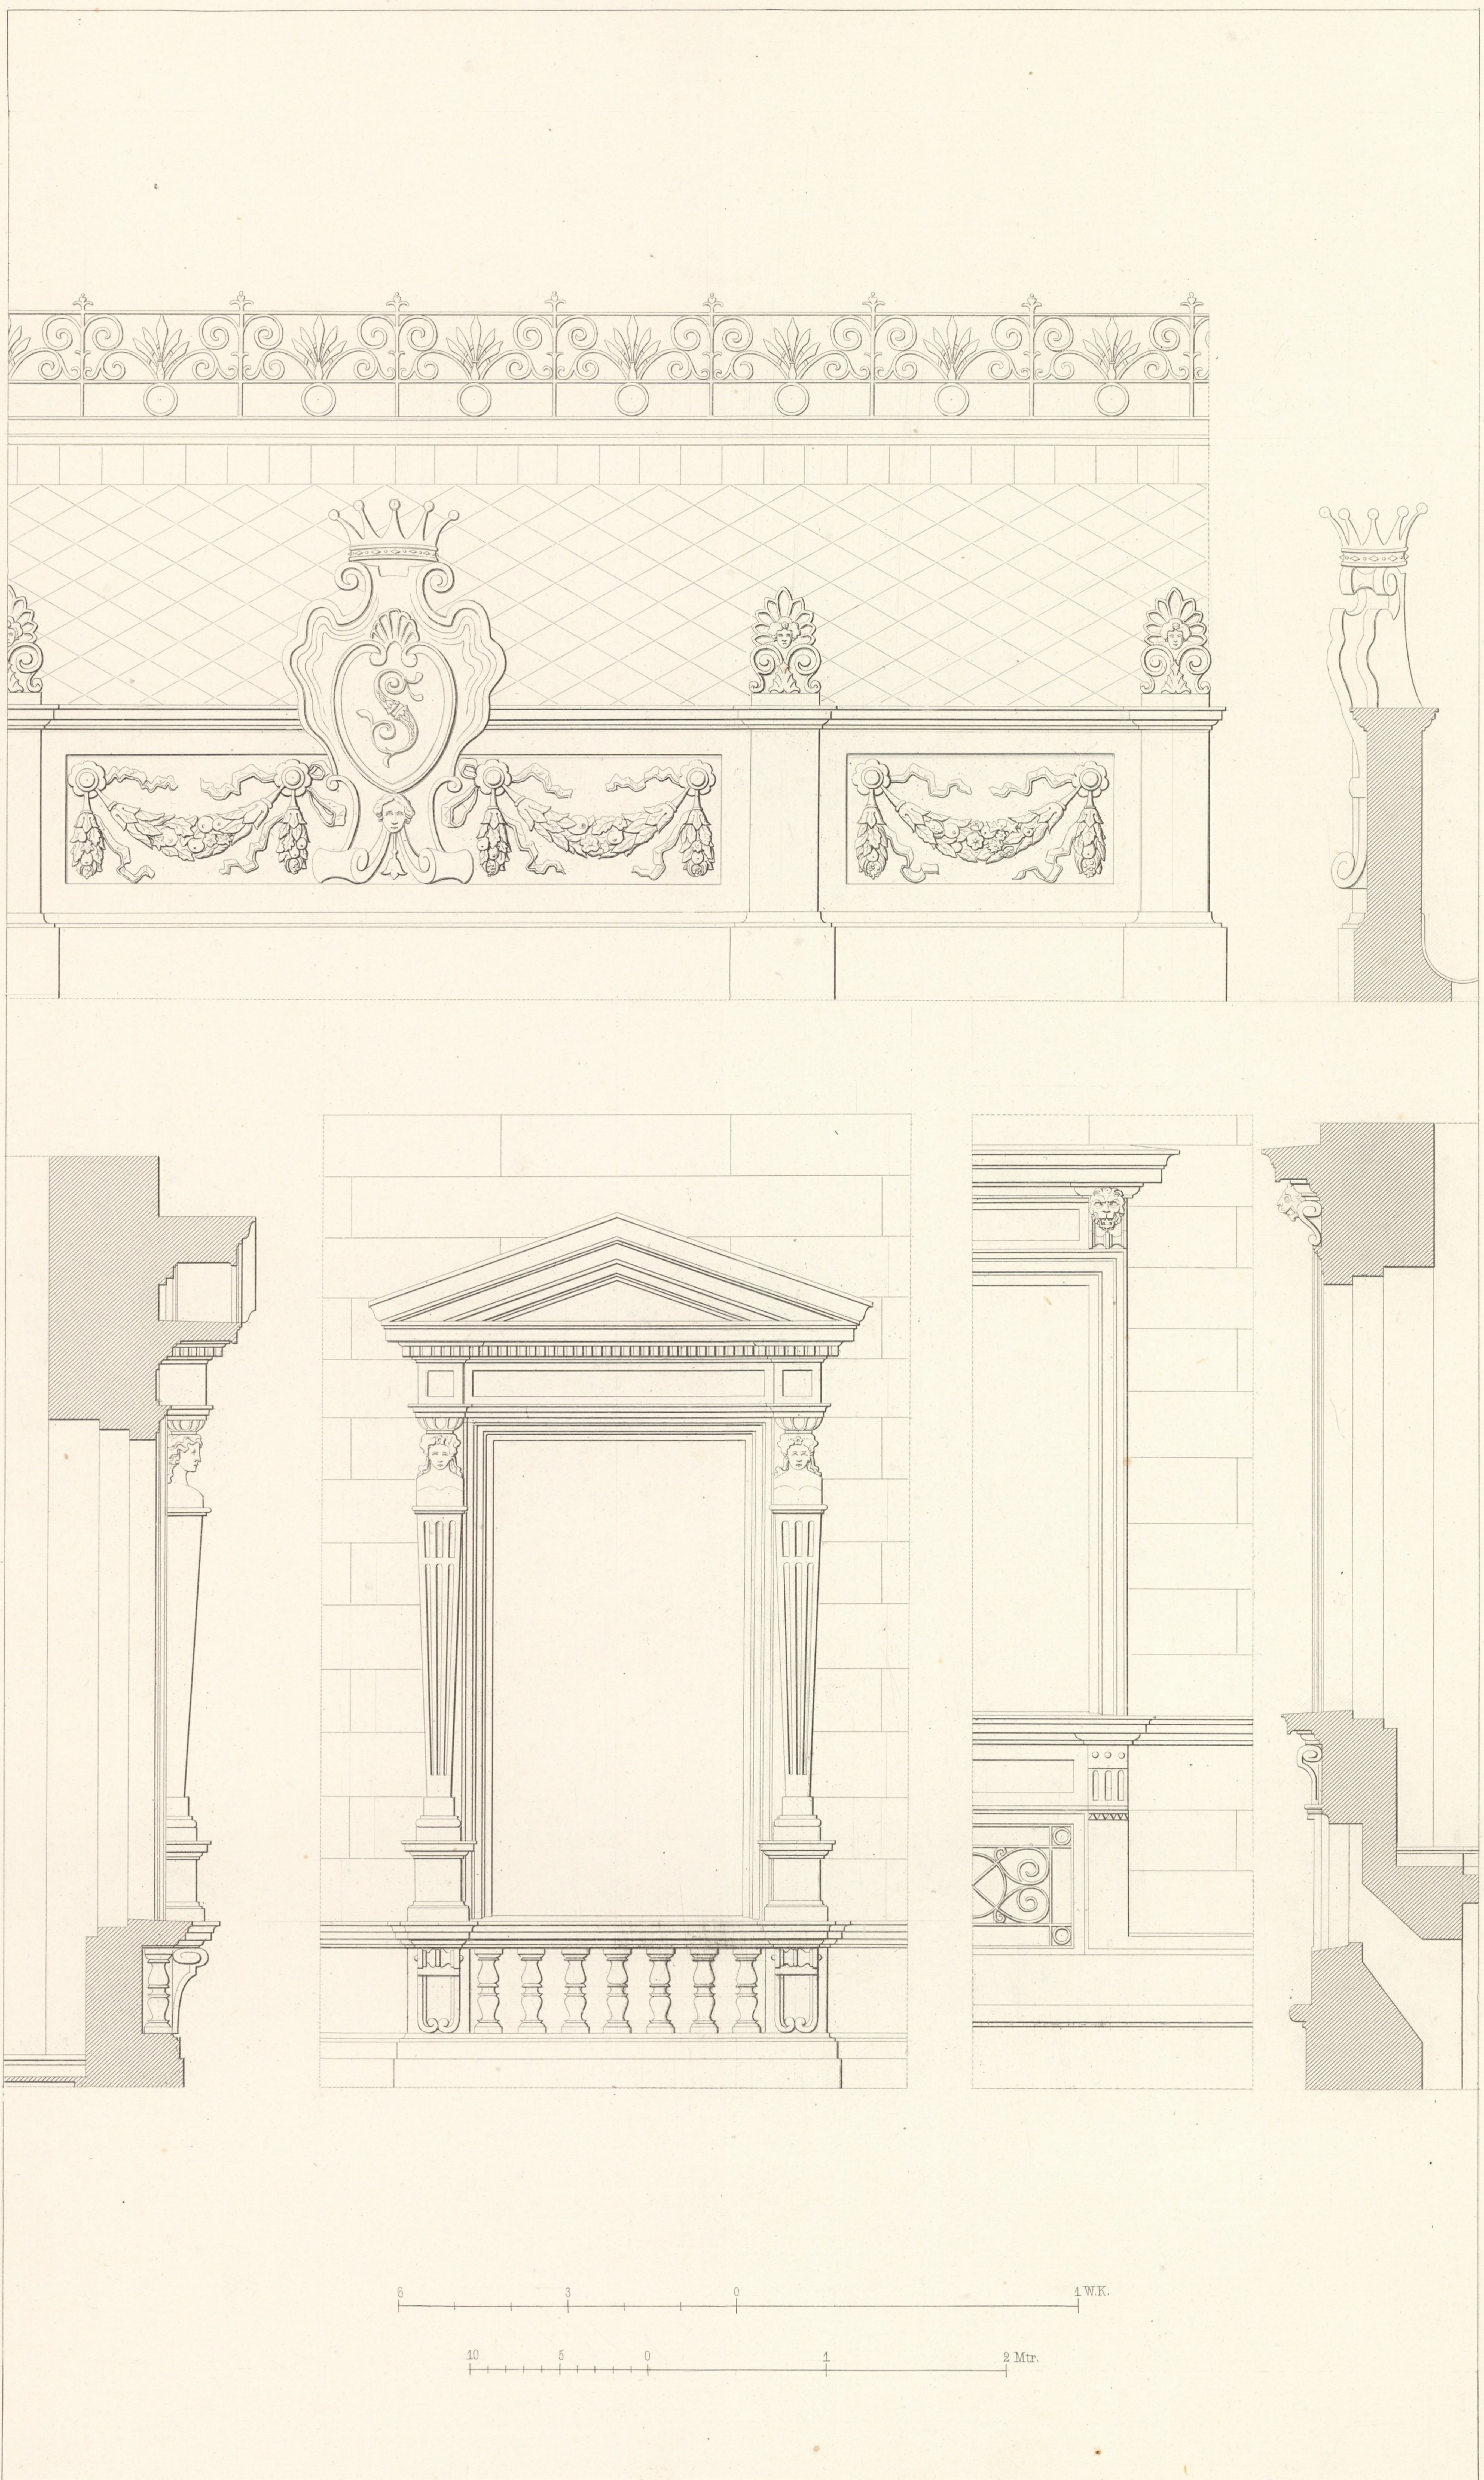

Wien, Lehmann & Wentzel.

Wurm, Archit.

Atelier Obermayer, Zimmermann.