

Wien, Lehmann & Wentzel.

H. Foerster, Archit.

Atelier Obermayer, Gunkel.

Inventar
Abth. E
Nr. 798

Imp. F. Kargl, Wien





A.I.

A. KELLER

- a. Zurichtraum
- b. Küche
- c. Dienstboten-Zimmer
- d. Speisekammer
- e. Keller-Räume
- f. Heißwasser - Centralheizung
- g. Portierwohnung
- h. Speise - Aufzug
- i. Brunnen
- k. Düngergrube

B. ERDGESCHOSS

- a. Einfahrt
- b. Vestibul
- c. Haupttreppe
- d. Portierloge
- e. Dienerzimmer
- f. Wohnzimmer d. Herrn
- g. Rauchcabinet
- h. Speise - Aufzug
- i. Stall
- k. Kutscherzimmer
- l. Wagenremise

C. I. STOCK

- a. Vorzimmer
- b. Gänge
- c. Haupttreppe
- d. Speisezimmer
- e. Salon
- f. Boudoir
- g. Garderobe
- h. Bad mit Oberlicht
- i. Schlafzimmer d. Frau
- k. Wohnzimmer d. Kinder
- l. Kammerjungfer
- m. Brücke zur Verbindung des Haupt- mit dem Nebengebäude
- n. Dienerzimmer
- o. Futterkammer

A. SOUS - SOL


- a. Office
- b. Cuisine
- c. Ch. des domestiques
- d. Garde - manger
- e. Caves
- f. Calorifère chauffé au moyen de l'eau
- g. Loge du concierge
- h. Monte - plats
- i. Puits
- k. Fosse à fumier

B. REZ - DE CHAUSSEE

- a. Porte cochère
- b. Vestibule
- c. Gr. escalier
- d. Loge du concierge
- e. Ch. des domestiques
- f. Appartement de monsieur
- g. Salle à fumer
- h. Monte - plats
- i. Ecuries
- k. Ch. pour cocher
- l. Remise

C. I^{er} ETAGE

- a. Antichambre
- b. Corridors
- c. Gr. escalier
- d. Salle à manger
- e. Salon
- f. Boudoir
- g. Garde - robes
- h. Salle de bains (éclairée par en haut)
- i. Chambre à coucher de madame
- k. Appartement des enfants
- l. Logement de la femme de chambre
- m. Palserelle reliant le bâtiment principal aux dépendances
- n. Ch. des domestiques
- o. Grenier à fourrage

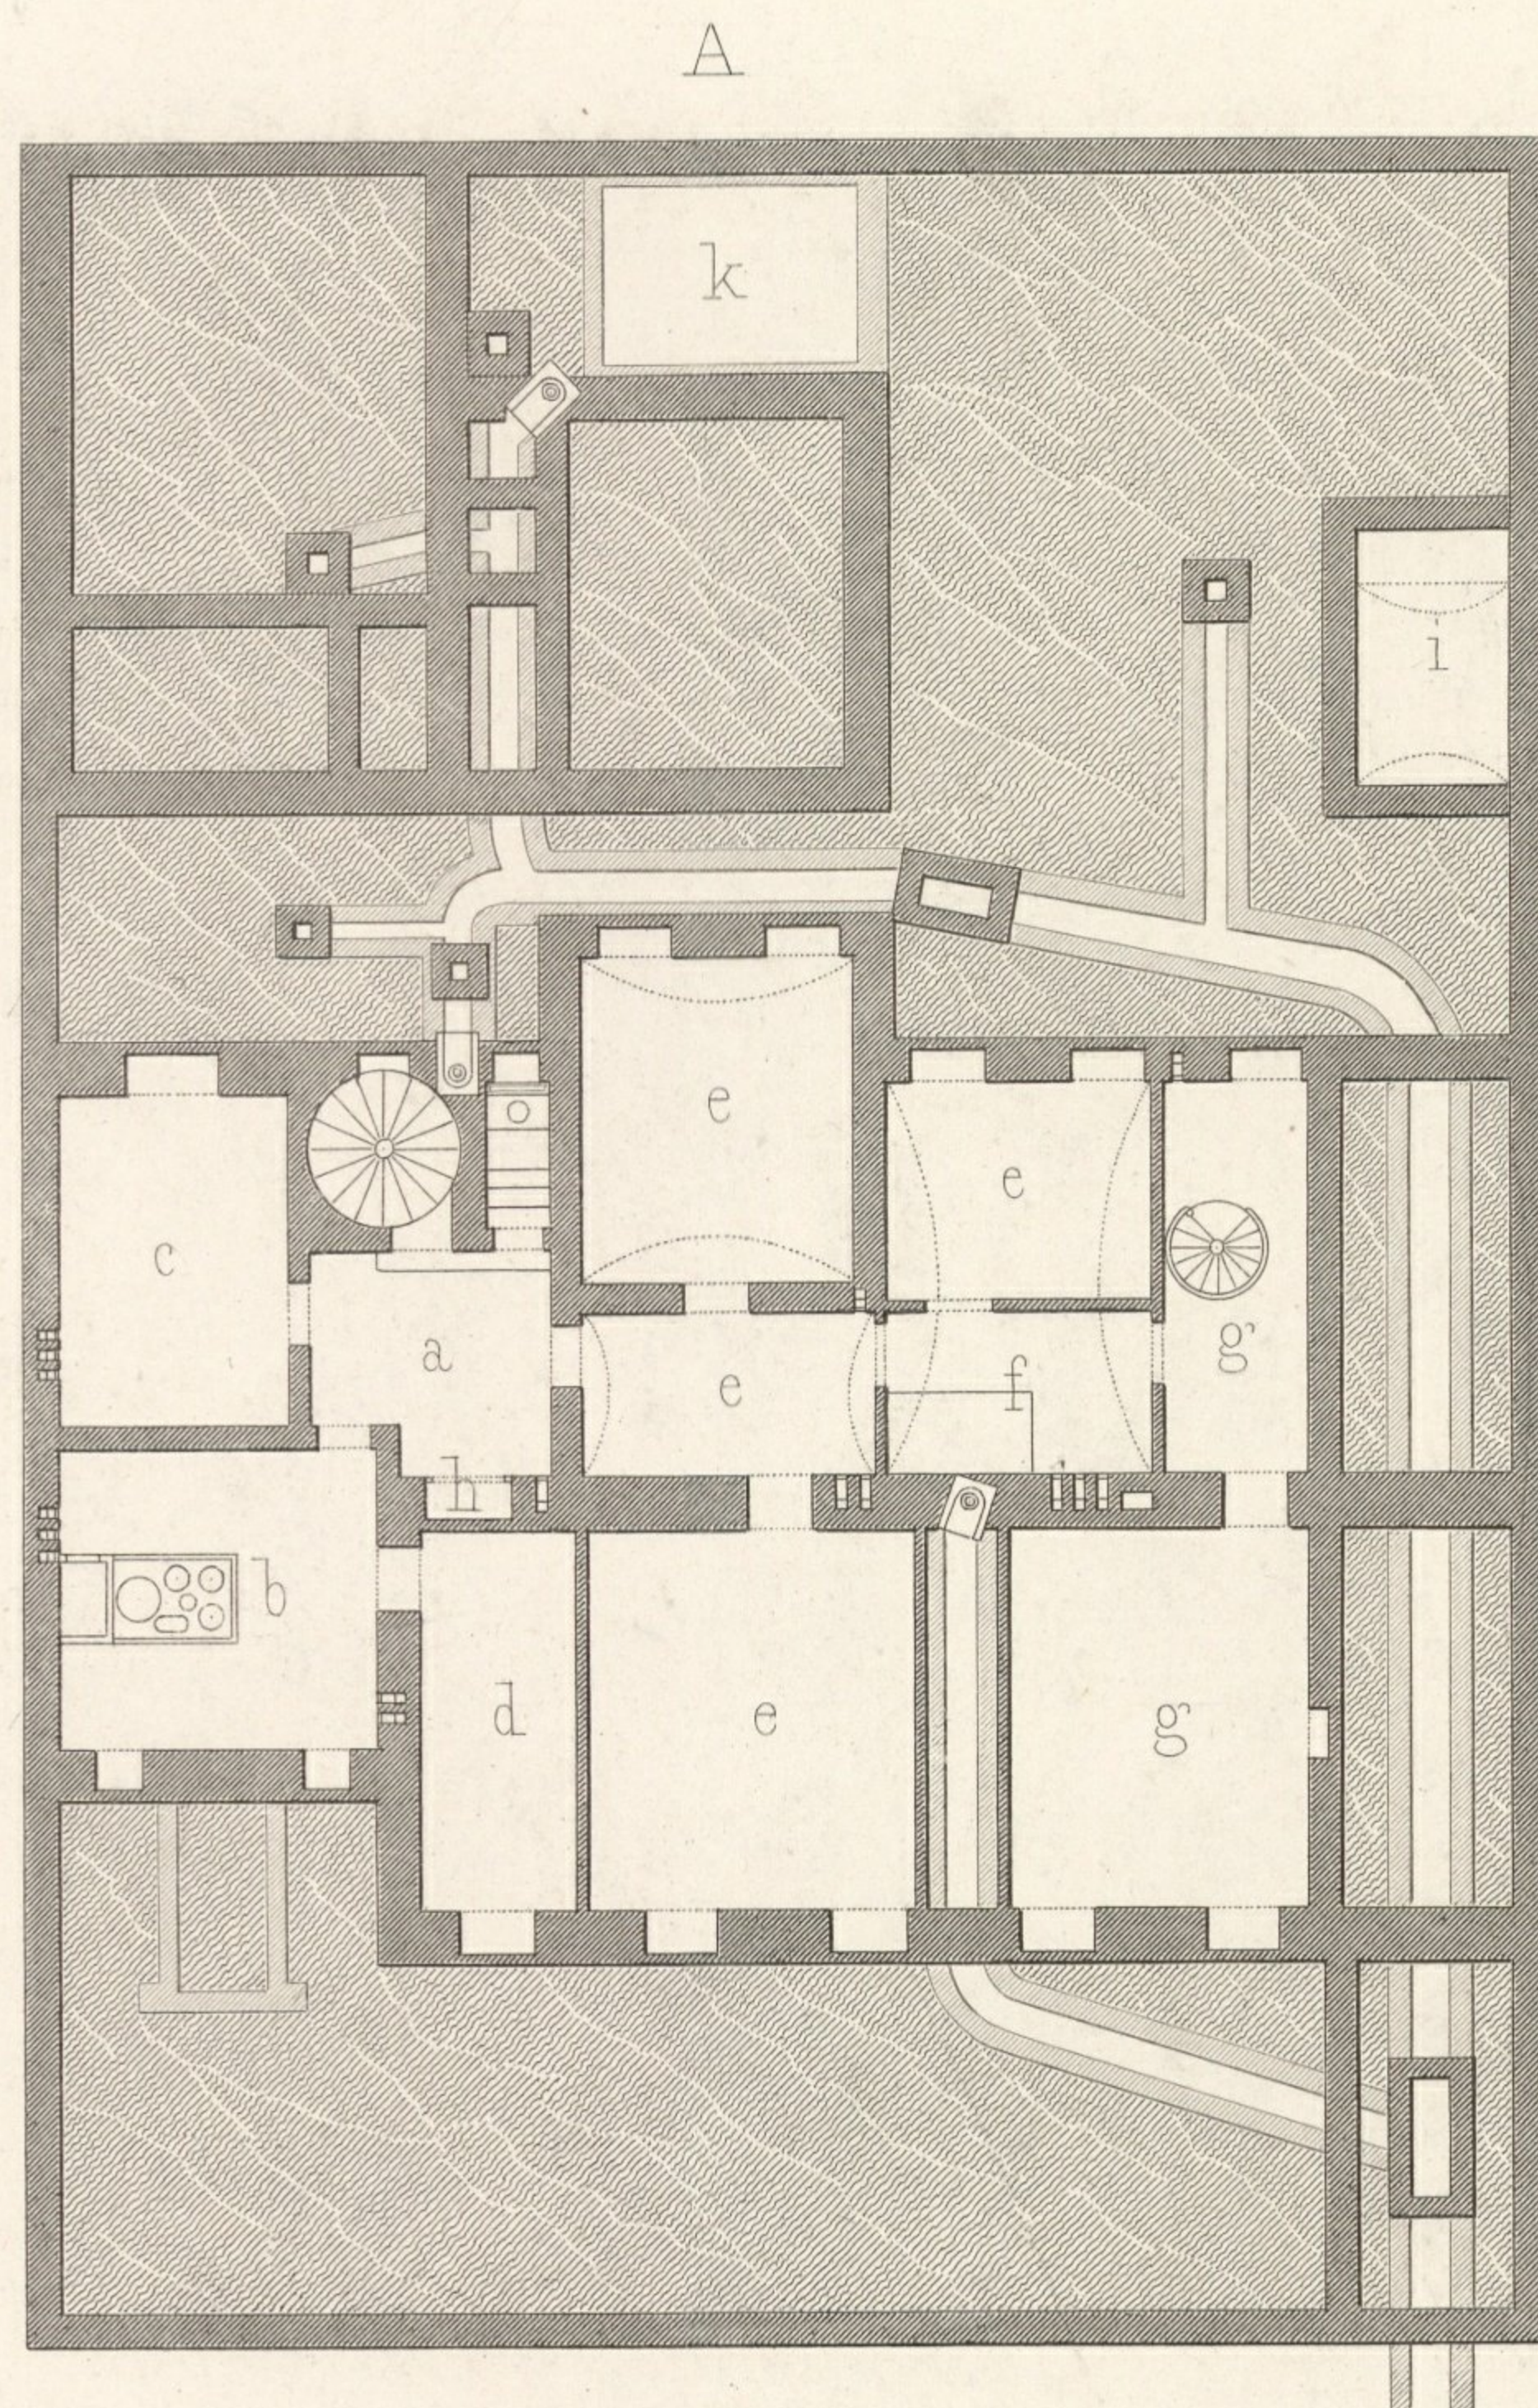

C

B

