



Wien, Lehmann & Wentzel.

Hasenauer, Archit.

Atelier Obermayer, Bayrer.

Impr. Wetteroth, München.



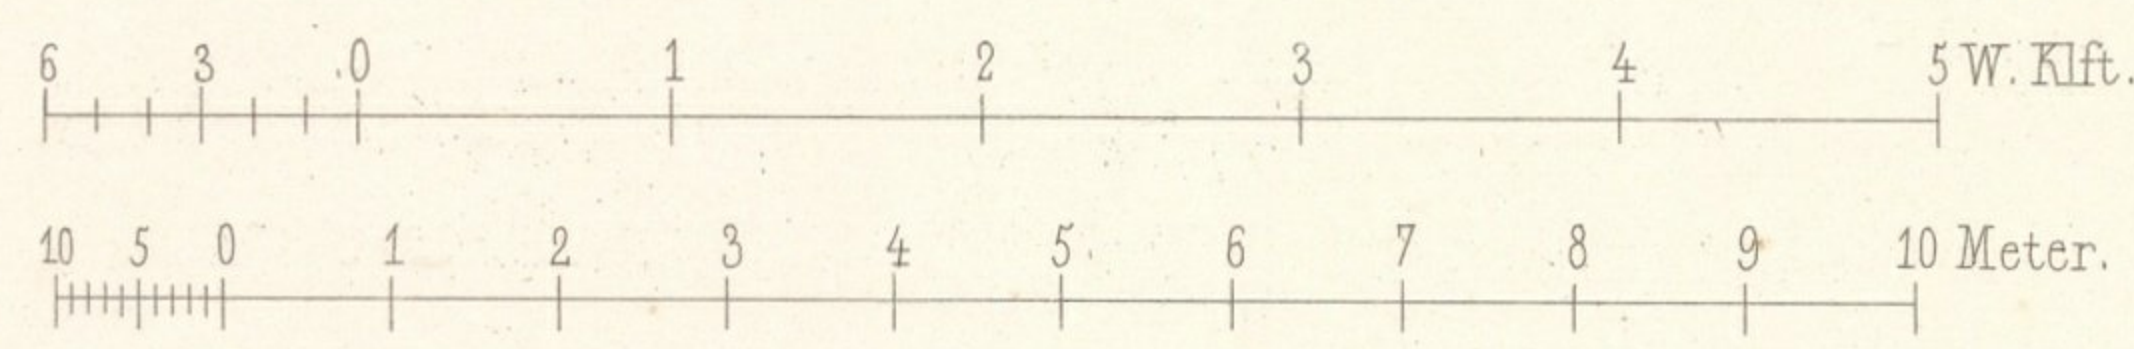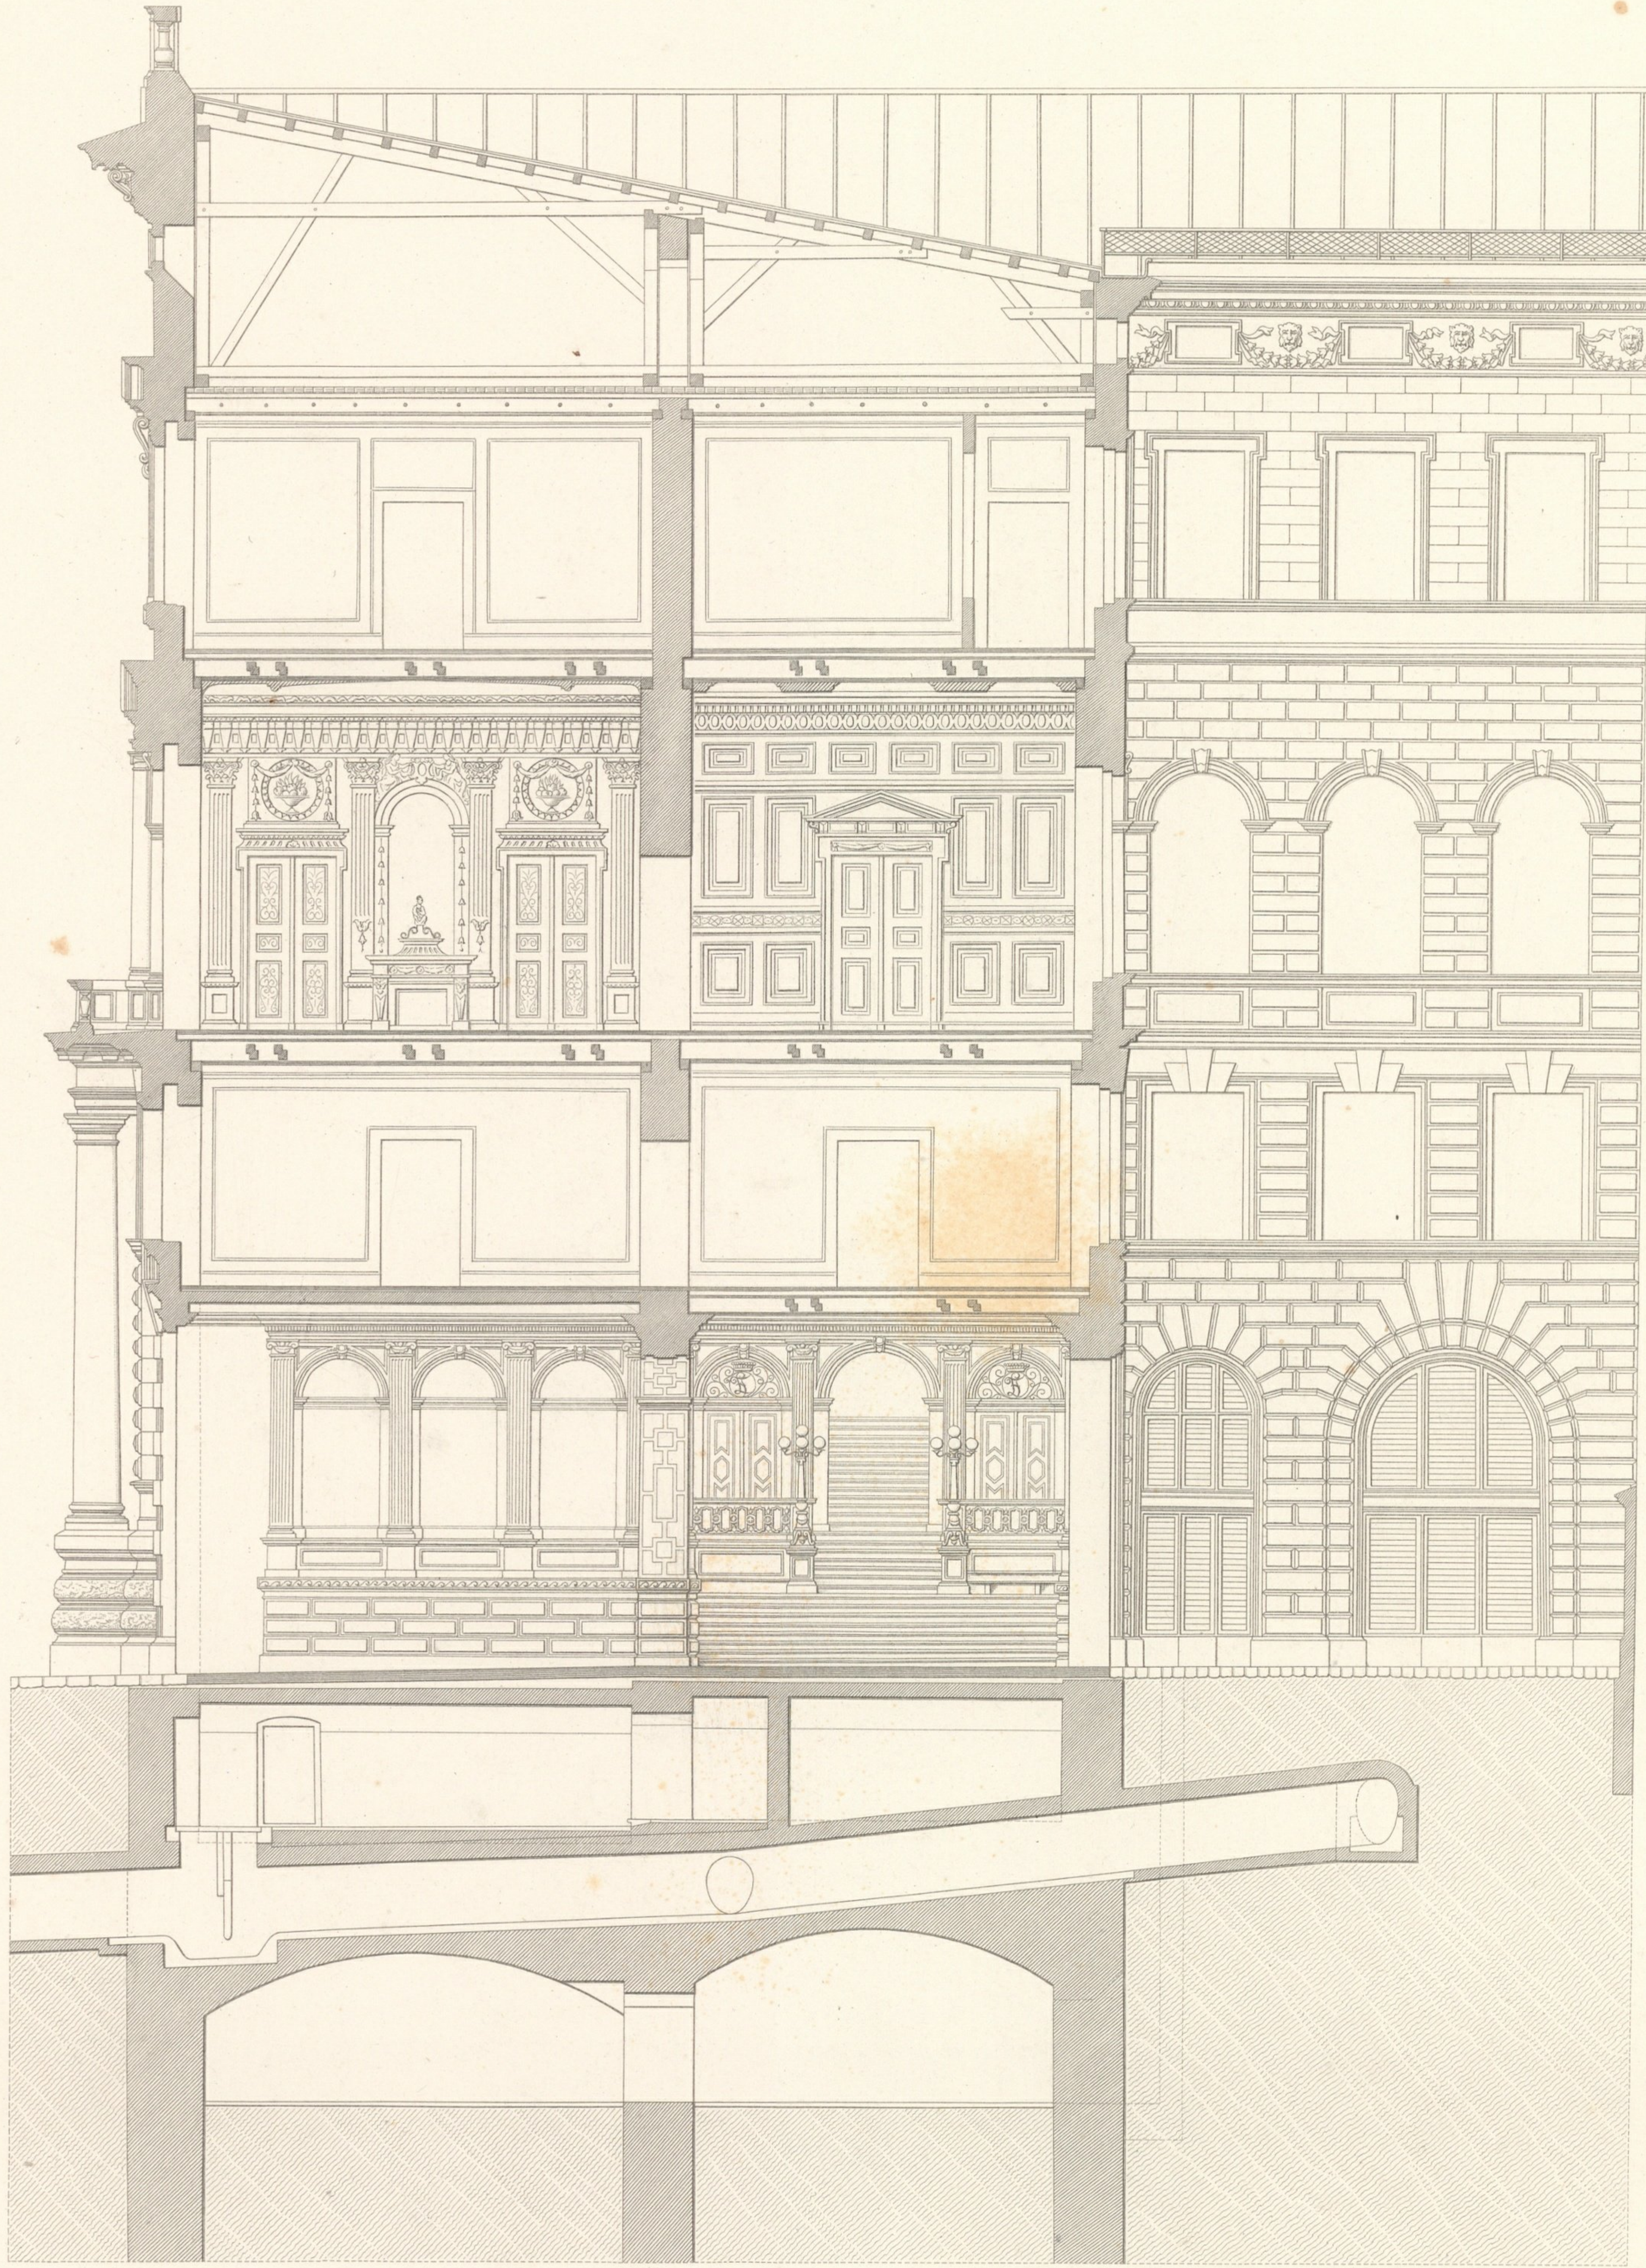

Wien, Lehmann & Wentzel.

Hasenauer, Archit.


Atelier Obermayer, Bayrer.

Impr. Wetteroth. München.




A. UNTERGESCHOSS

- a. Küche
- b. Dienstbotenzimmer
- c. Stall
- d. Rampe zum Stall
- e. Kutschzimmer
- f. Sattelkammer
- g. Luftheizung
- h. Holzkeller
- i. Spülküche
- k. Mehlpeisküche
- l. Vorkeller
- m. Eiskeller
- n. Holzlager
- o. Hausknecht
- p. Düngergrube

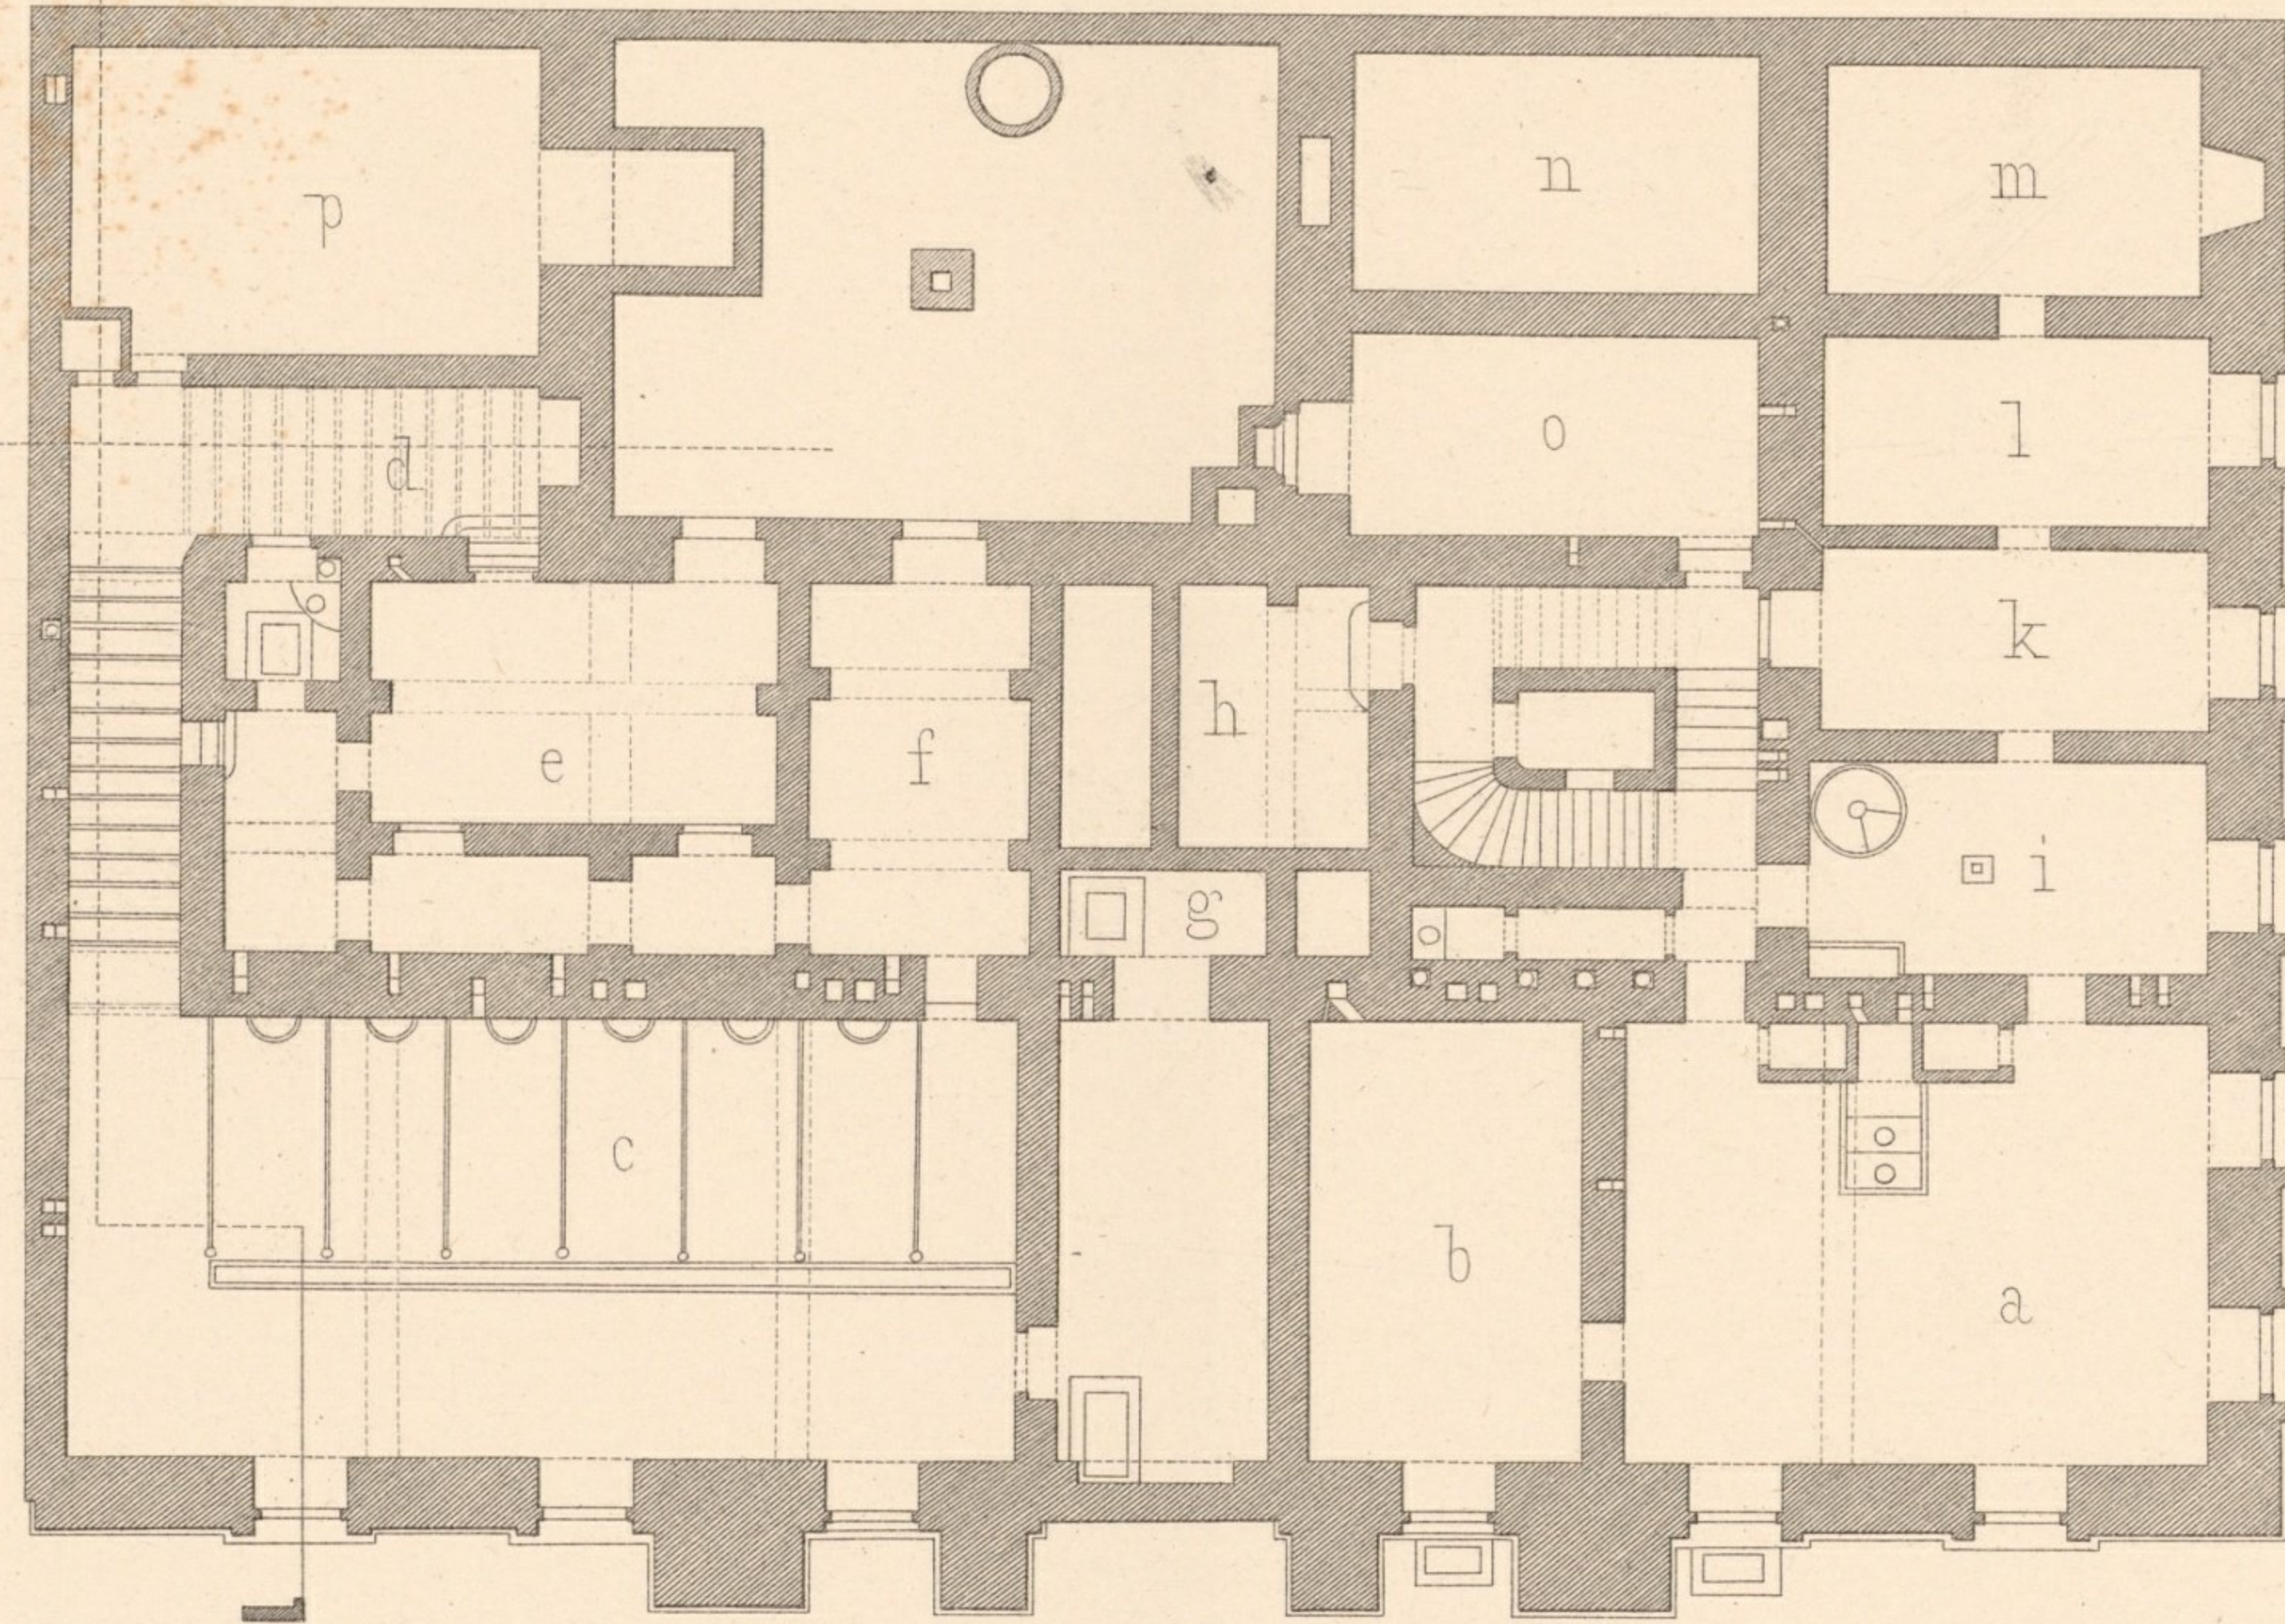

C. HALBGESCHOSS

- D. I. STOCK
- a. Vorzimmer
  - b. Haupttreppe
  - b'. Nebentreppe
  - c. Rauchsalon
  - d. Gang
  - e. Salon
  - f. Saal
  - g. Speisesaal
  - h. Buffet
  - i. Appartement d. jungen Gräfin
  - k. Secretär
  - l. Boudoir
  - m. Schlafzimmer d. Frau Gräfin
  - n. Kammerfrau
  - o. Kammermädchen
  - p. Garderobe
  - q. Diener
  - r. Bad

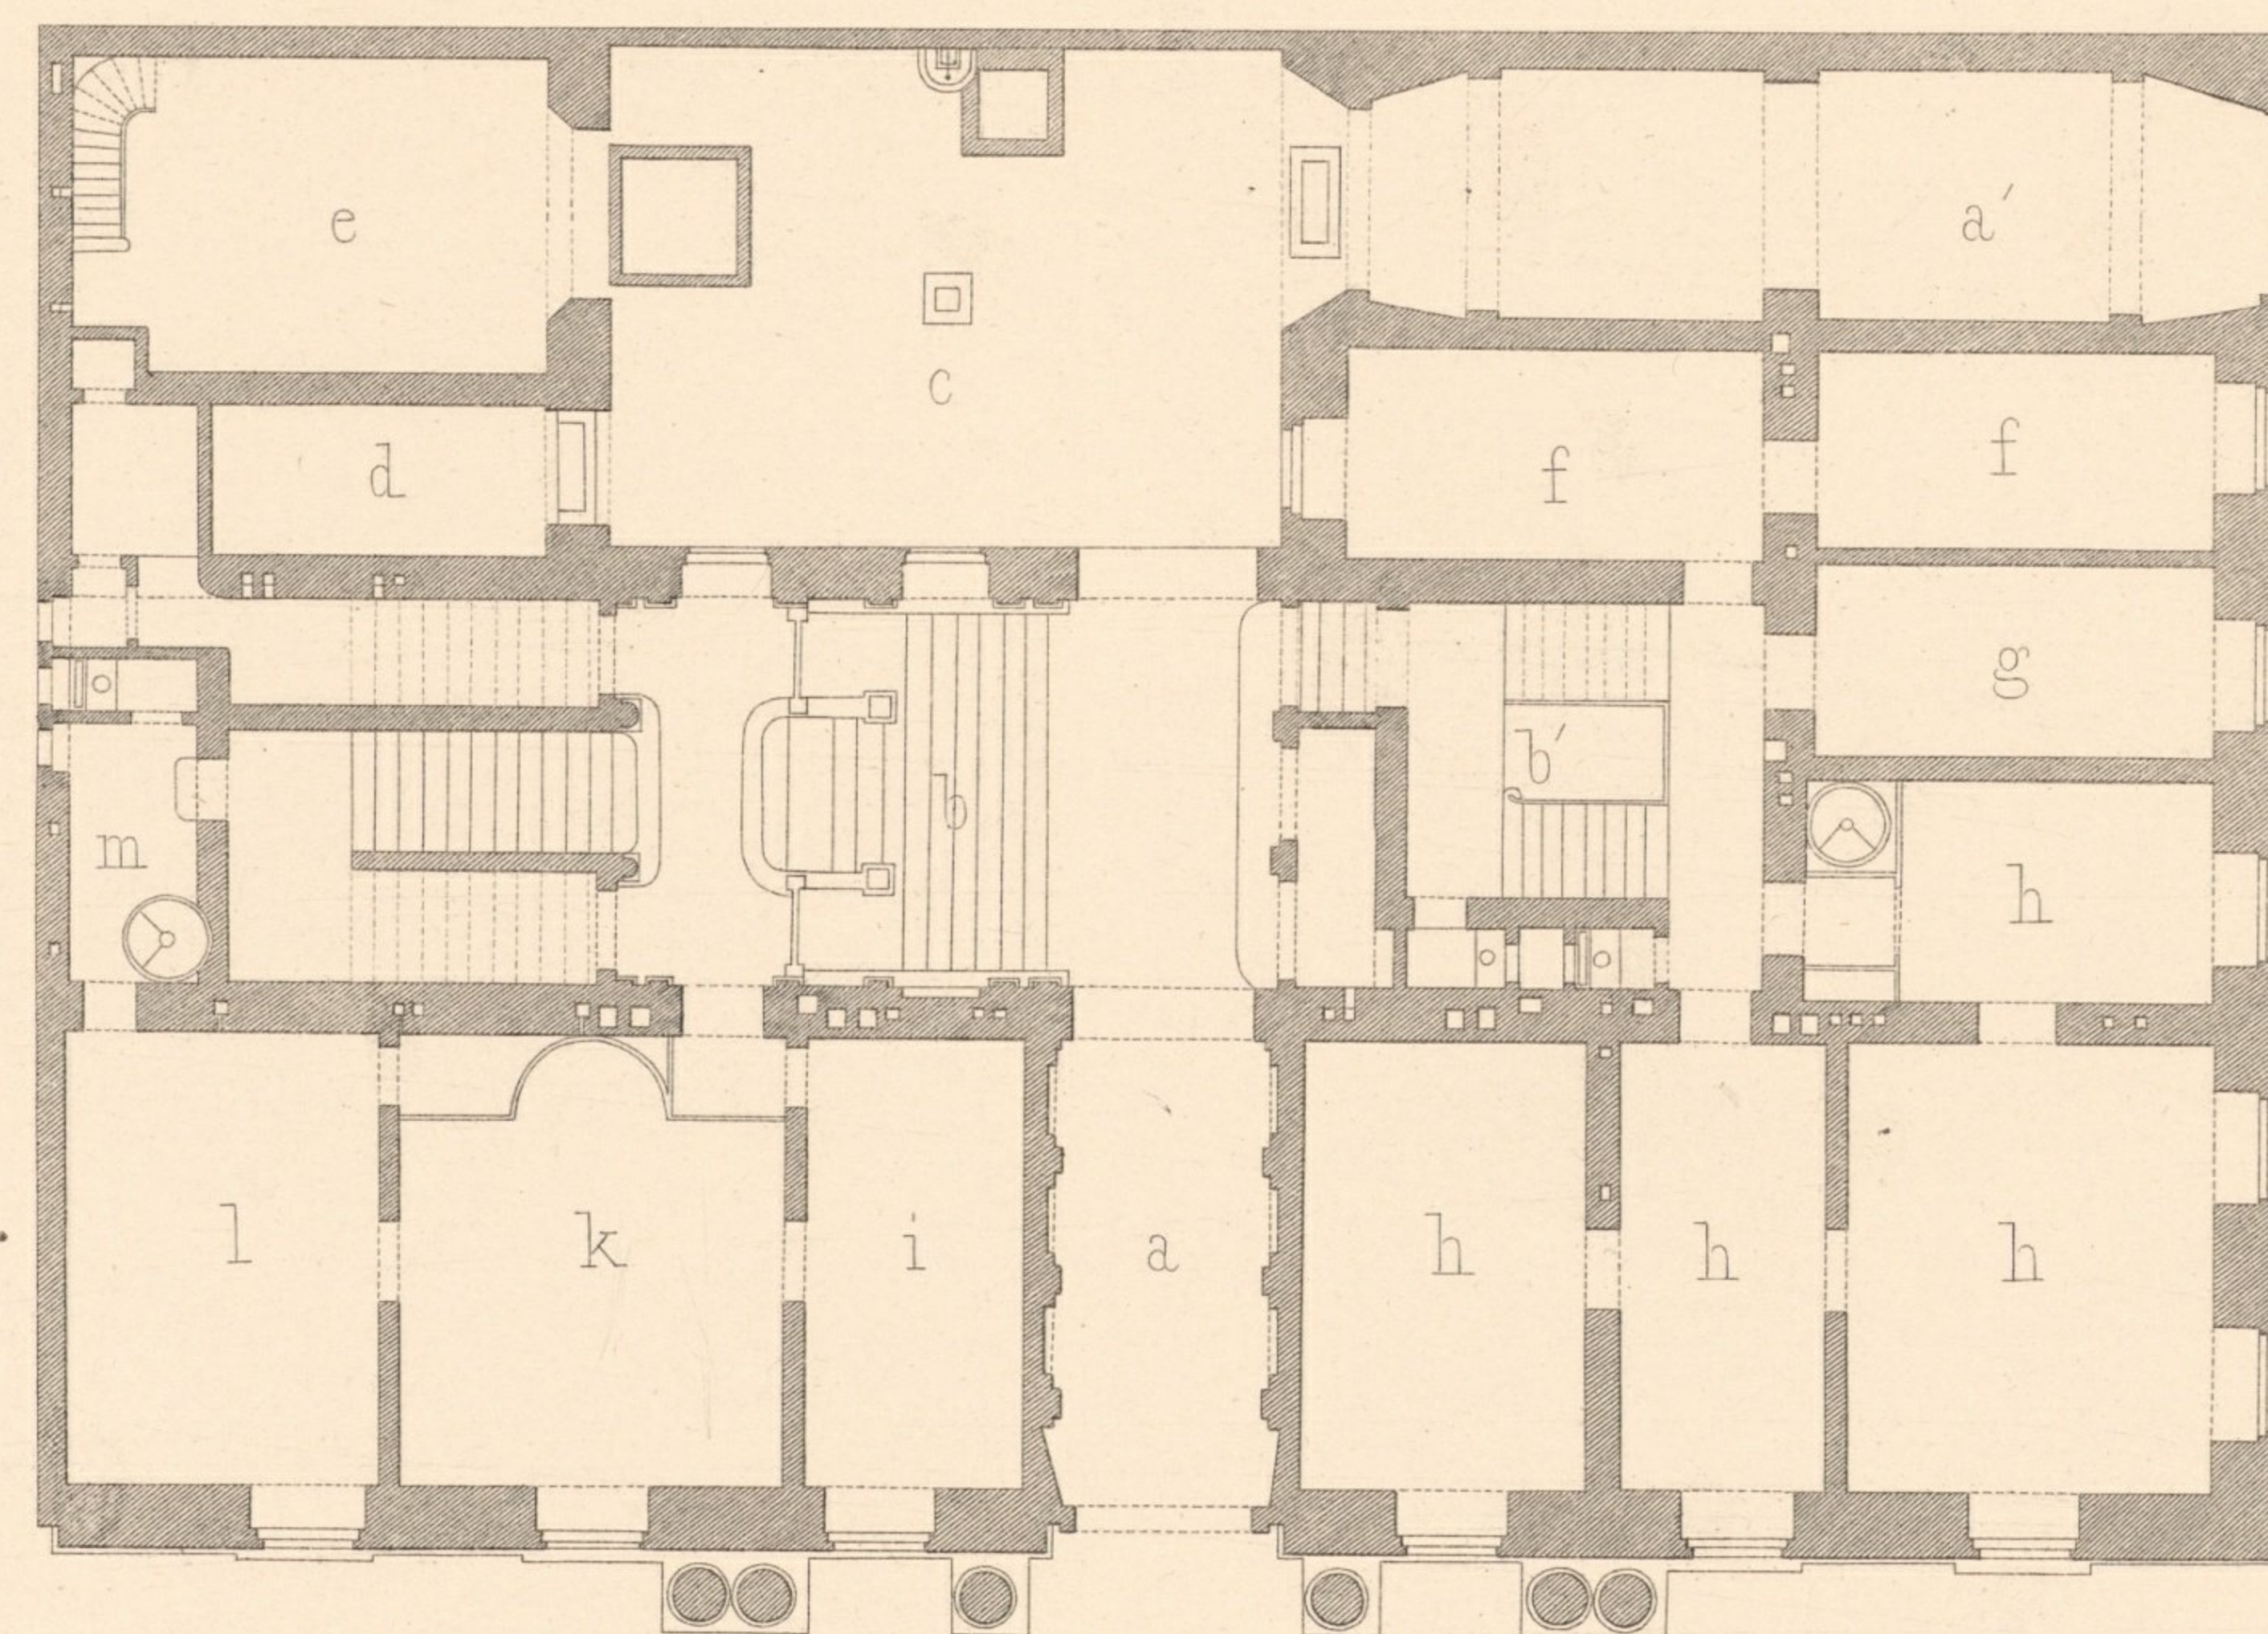


B. ERDGESCHOSS

- a. Einfahrt
  - a'. Durchfahrt
  - b. Haupttreppe
  - b'. Nebentreppe
  - c. Hof
  - d. Rampe zum Stall
  - e. Remise
  - f. Portier
  - g. Kammerdiener
  - h. Appartements f. die jungen Gräfin
  - i. Vorzimmer
  - k. Arbeitszimmer
  - l. Schlafzimmer
  - m. Toilette
- } des Grafen


A. SOUS - SOL

- a. Cuisine
- b. Ch. p. l. gens de service
- c. Ecurie
- d. Rampe conduis. à l'écurie
- e. Ch. du cocher
- f. Sellerie
- g. Calorifère
- h. Cave p. le bois
- i. Lavoir
- k. Boulangerie
- l. Caves
- m. Glacière
- n. Bücher
- o. Logement du valet
- p. Fosse à fumier

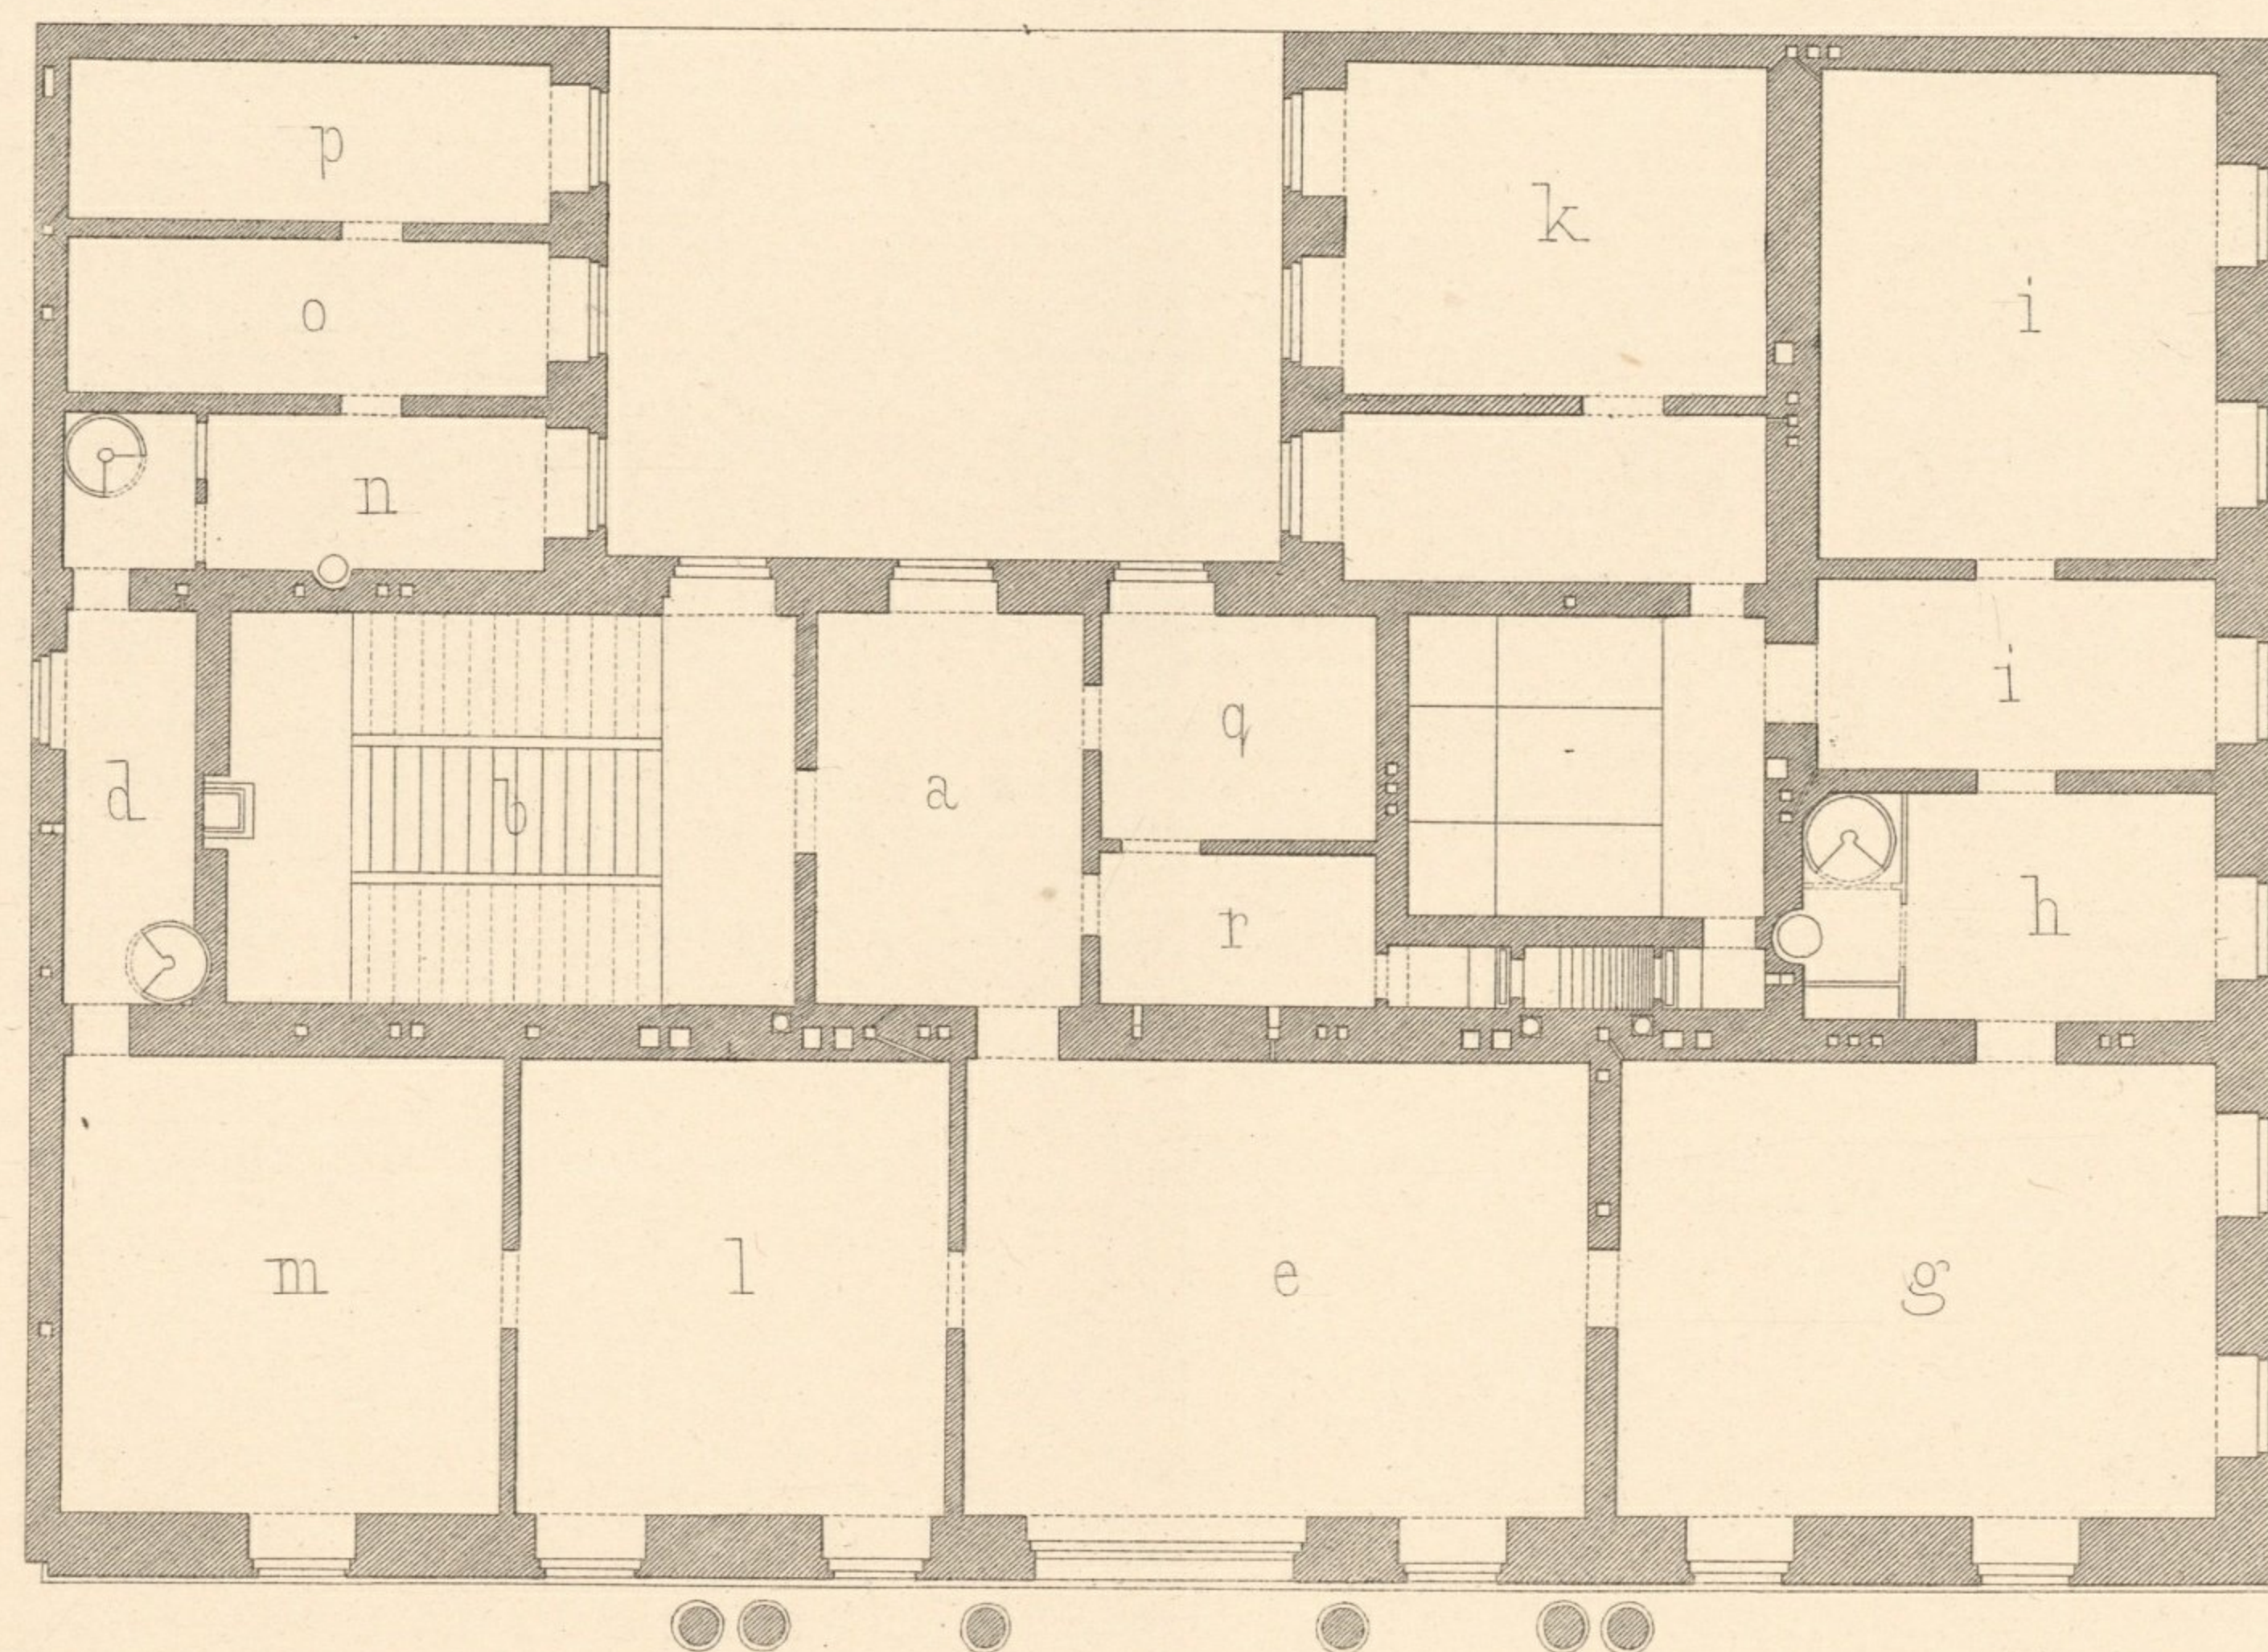


C. ENTRE - SOL

- D. I<sup>er</sup> ETAGE
- a. Antichambre
  - b. Escalier principal
  - b'. Escalier accels.
  - c. Salle à fumer
  - d. Corridor
  - e. Salon
  - f. Salle
  - g. Salle à manger
  - h. Buffet
  - i. Appartement de la jeune comtesse
  - k. Secrétariat
  - l. Boudoir
  - m. Chamb. à coucher de M<sup>me</sup> la comtesse
  - n. Chamb. de la femme de chambre
  - o. Chamb. de la bonne
  - p. Garde-robe
  - q. Chamb. des domestiques
  - r. Salle de bains

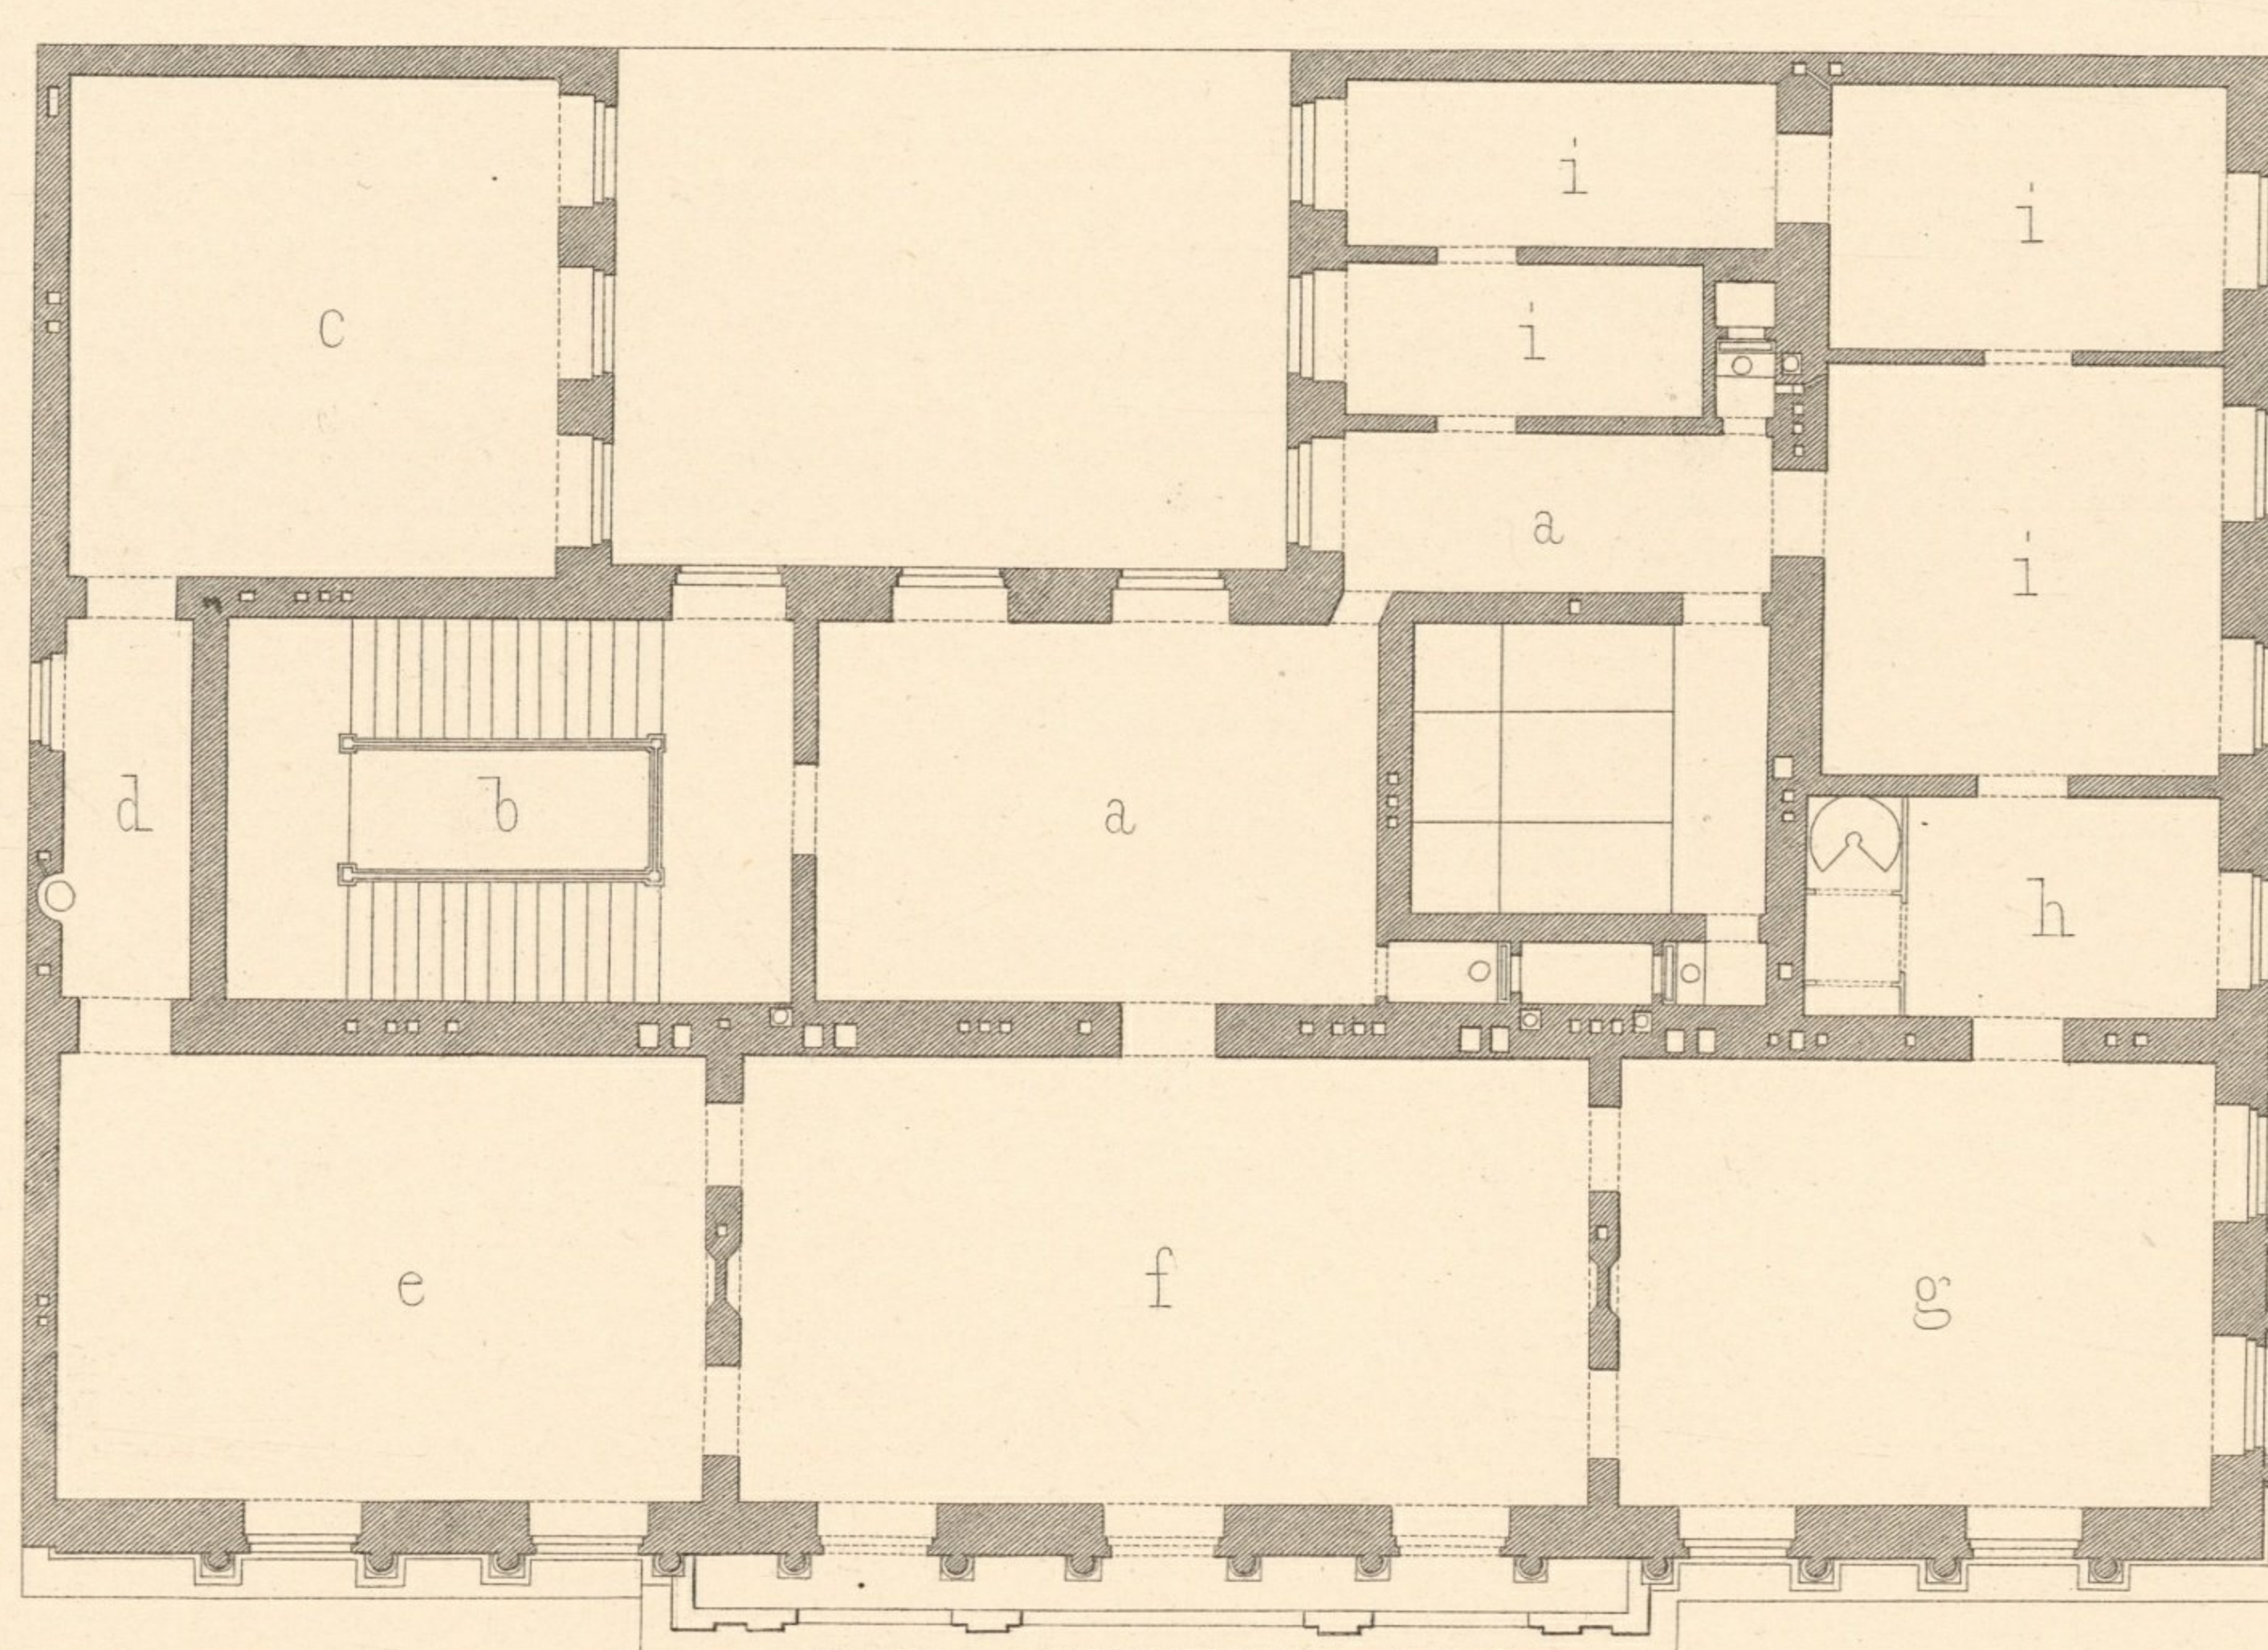

B. REZ-DE-CHAUSSEE

- a. Porte cochère
  - a'. Sortie des voitures
  - b. Escalier principal
  - b'. Escalier accels.
  - c. Cour
  - d. Rampe menant à l'écurie
  - e. Remise
  - f. Loge du portier
  - g. Valet de chambre
  - h. Appartements pour les jeune comtes
  - i. Antichambre
  - k. Cabinet de travail
  - l. Chambre à coucher
  - m. Toilette
- } du comte

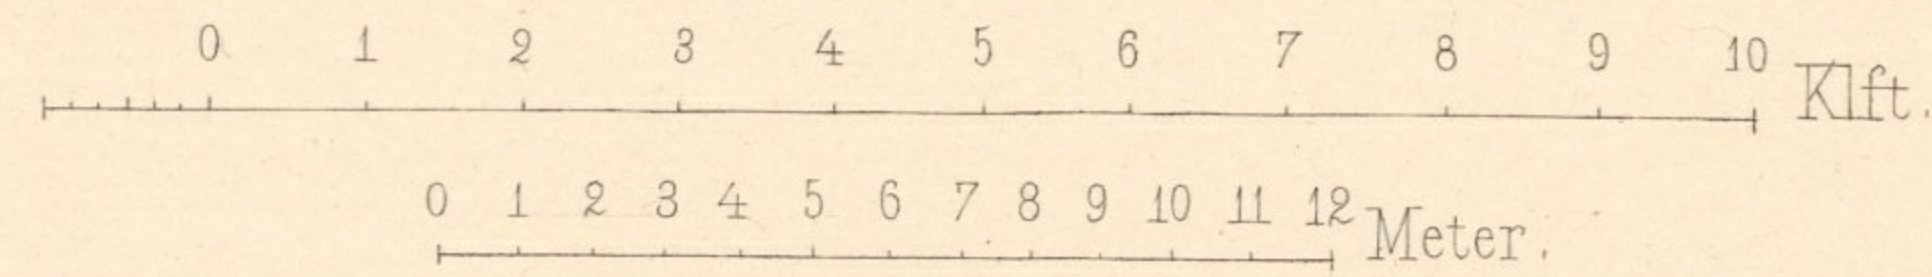

Wien, Lehmann & Wentzel.

Hasenauer, Archit.



Atelier Obermayer, Bayrer.

Inventar  
Abth. E  
Nr. 798



Imp. F. Karstl, Wien.





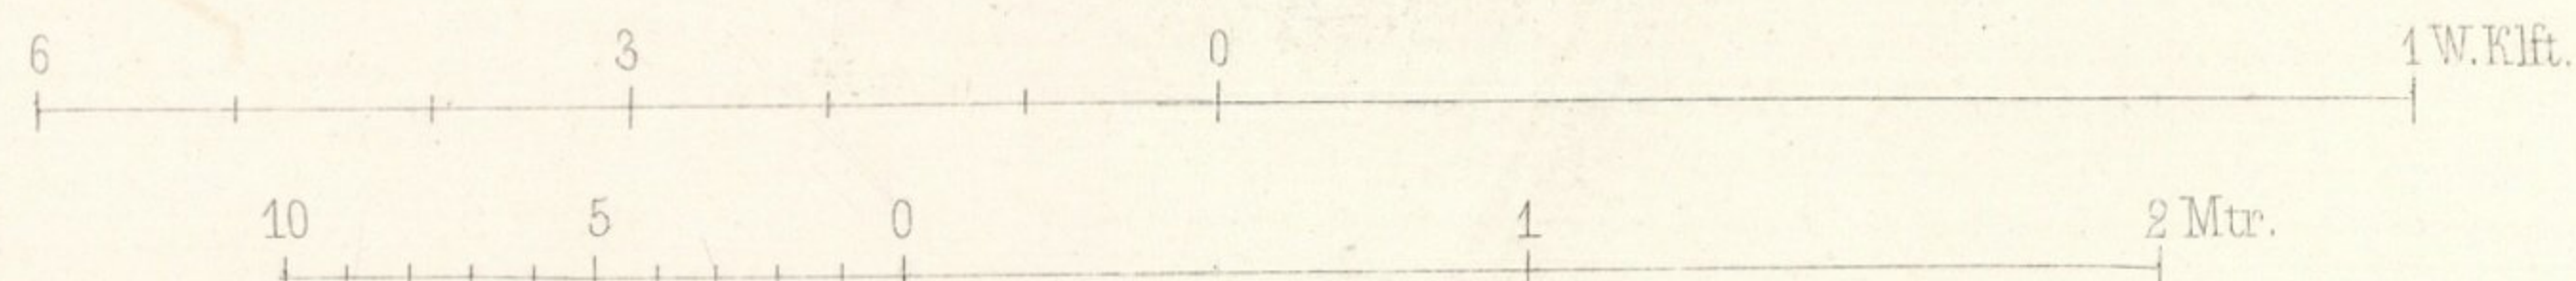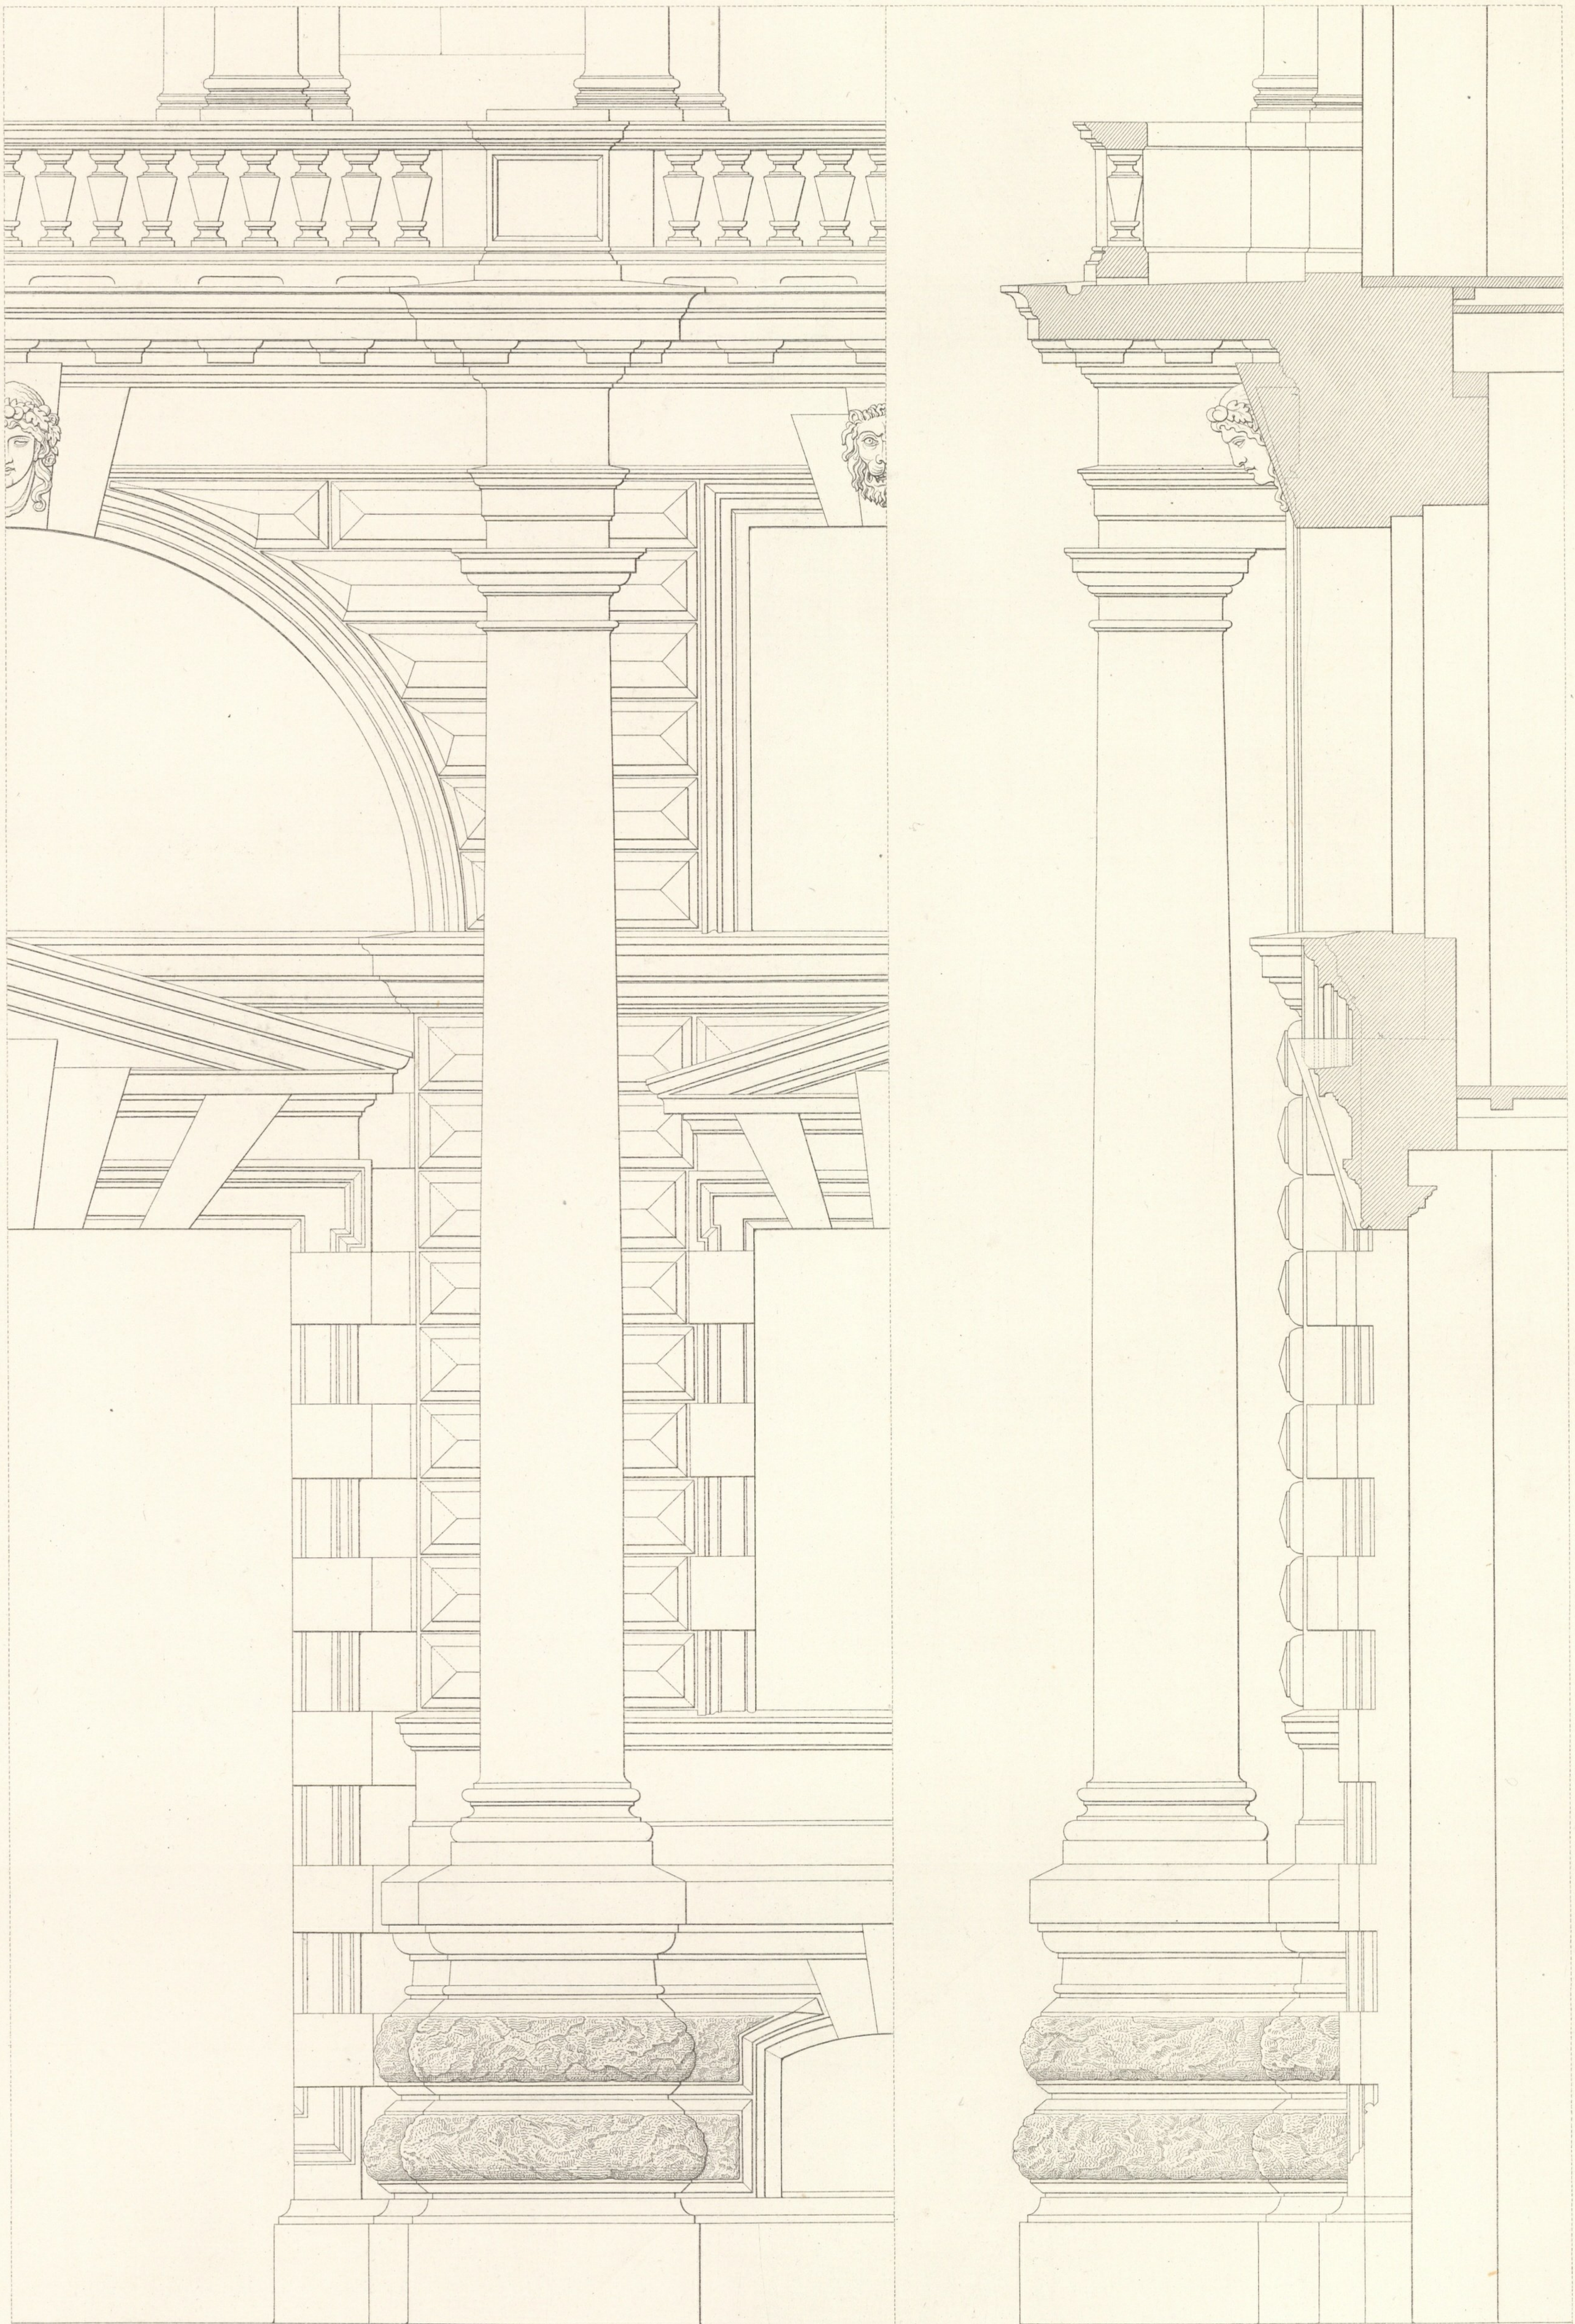



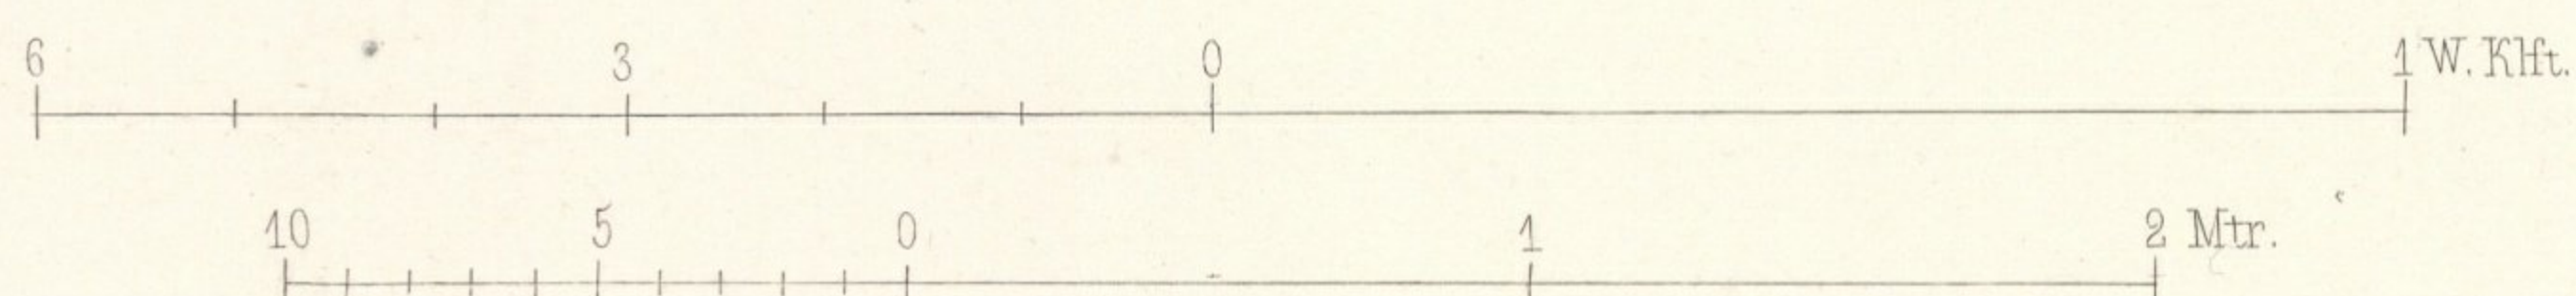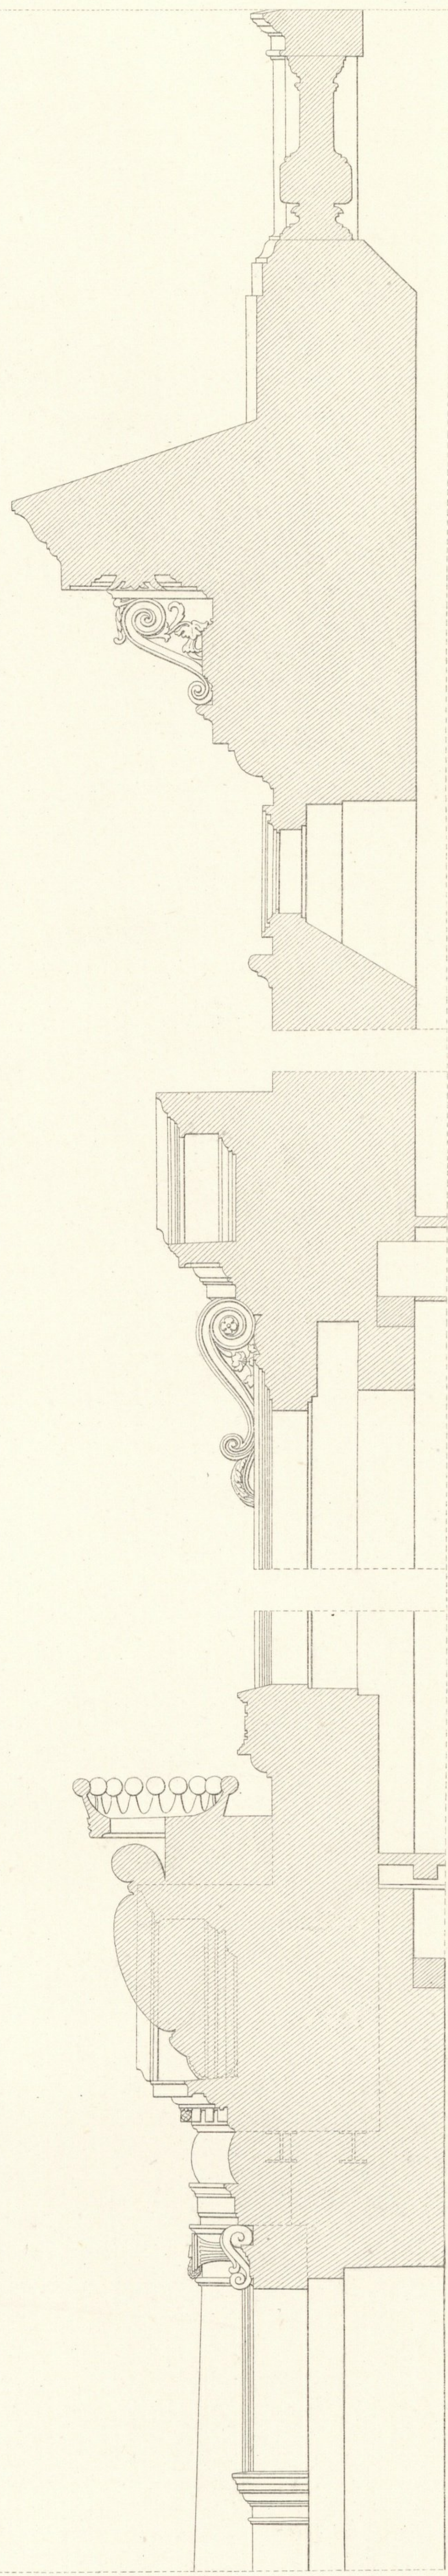

Wien, Lehmann & Wentzel.

Hasenauer, Archit.

Atelier Obermayer, Bayrer.

Impr. Wetteroth, München.

