


Wien. Lehmann u. Wentzel.

Claufs Archit.

Atelier Obermayer. - Keller.

Impr. Wetteroth München.



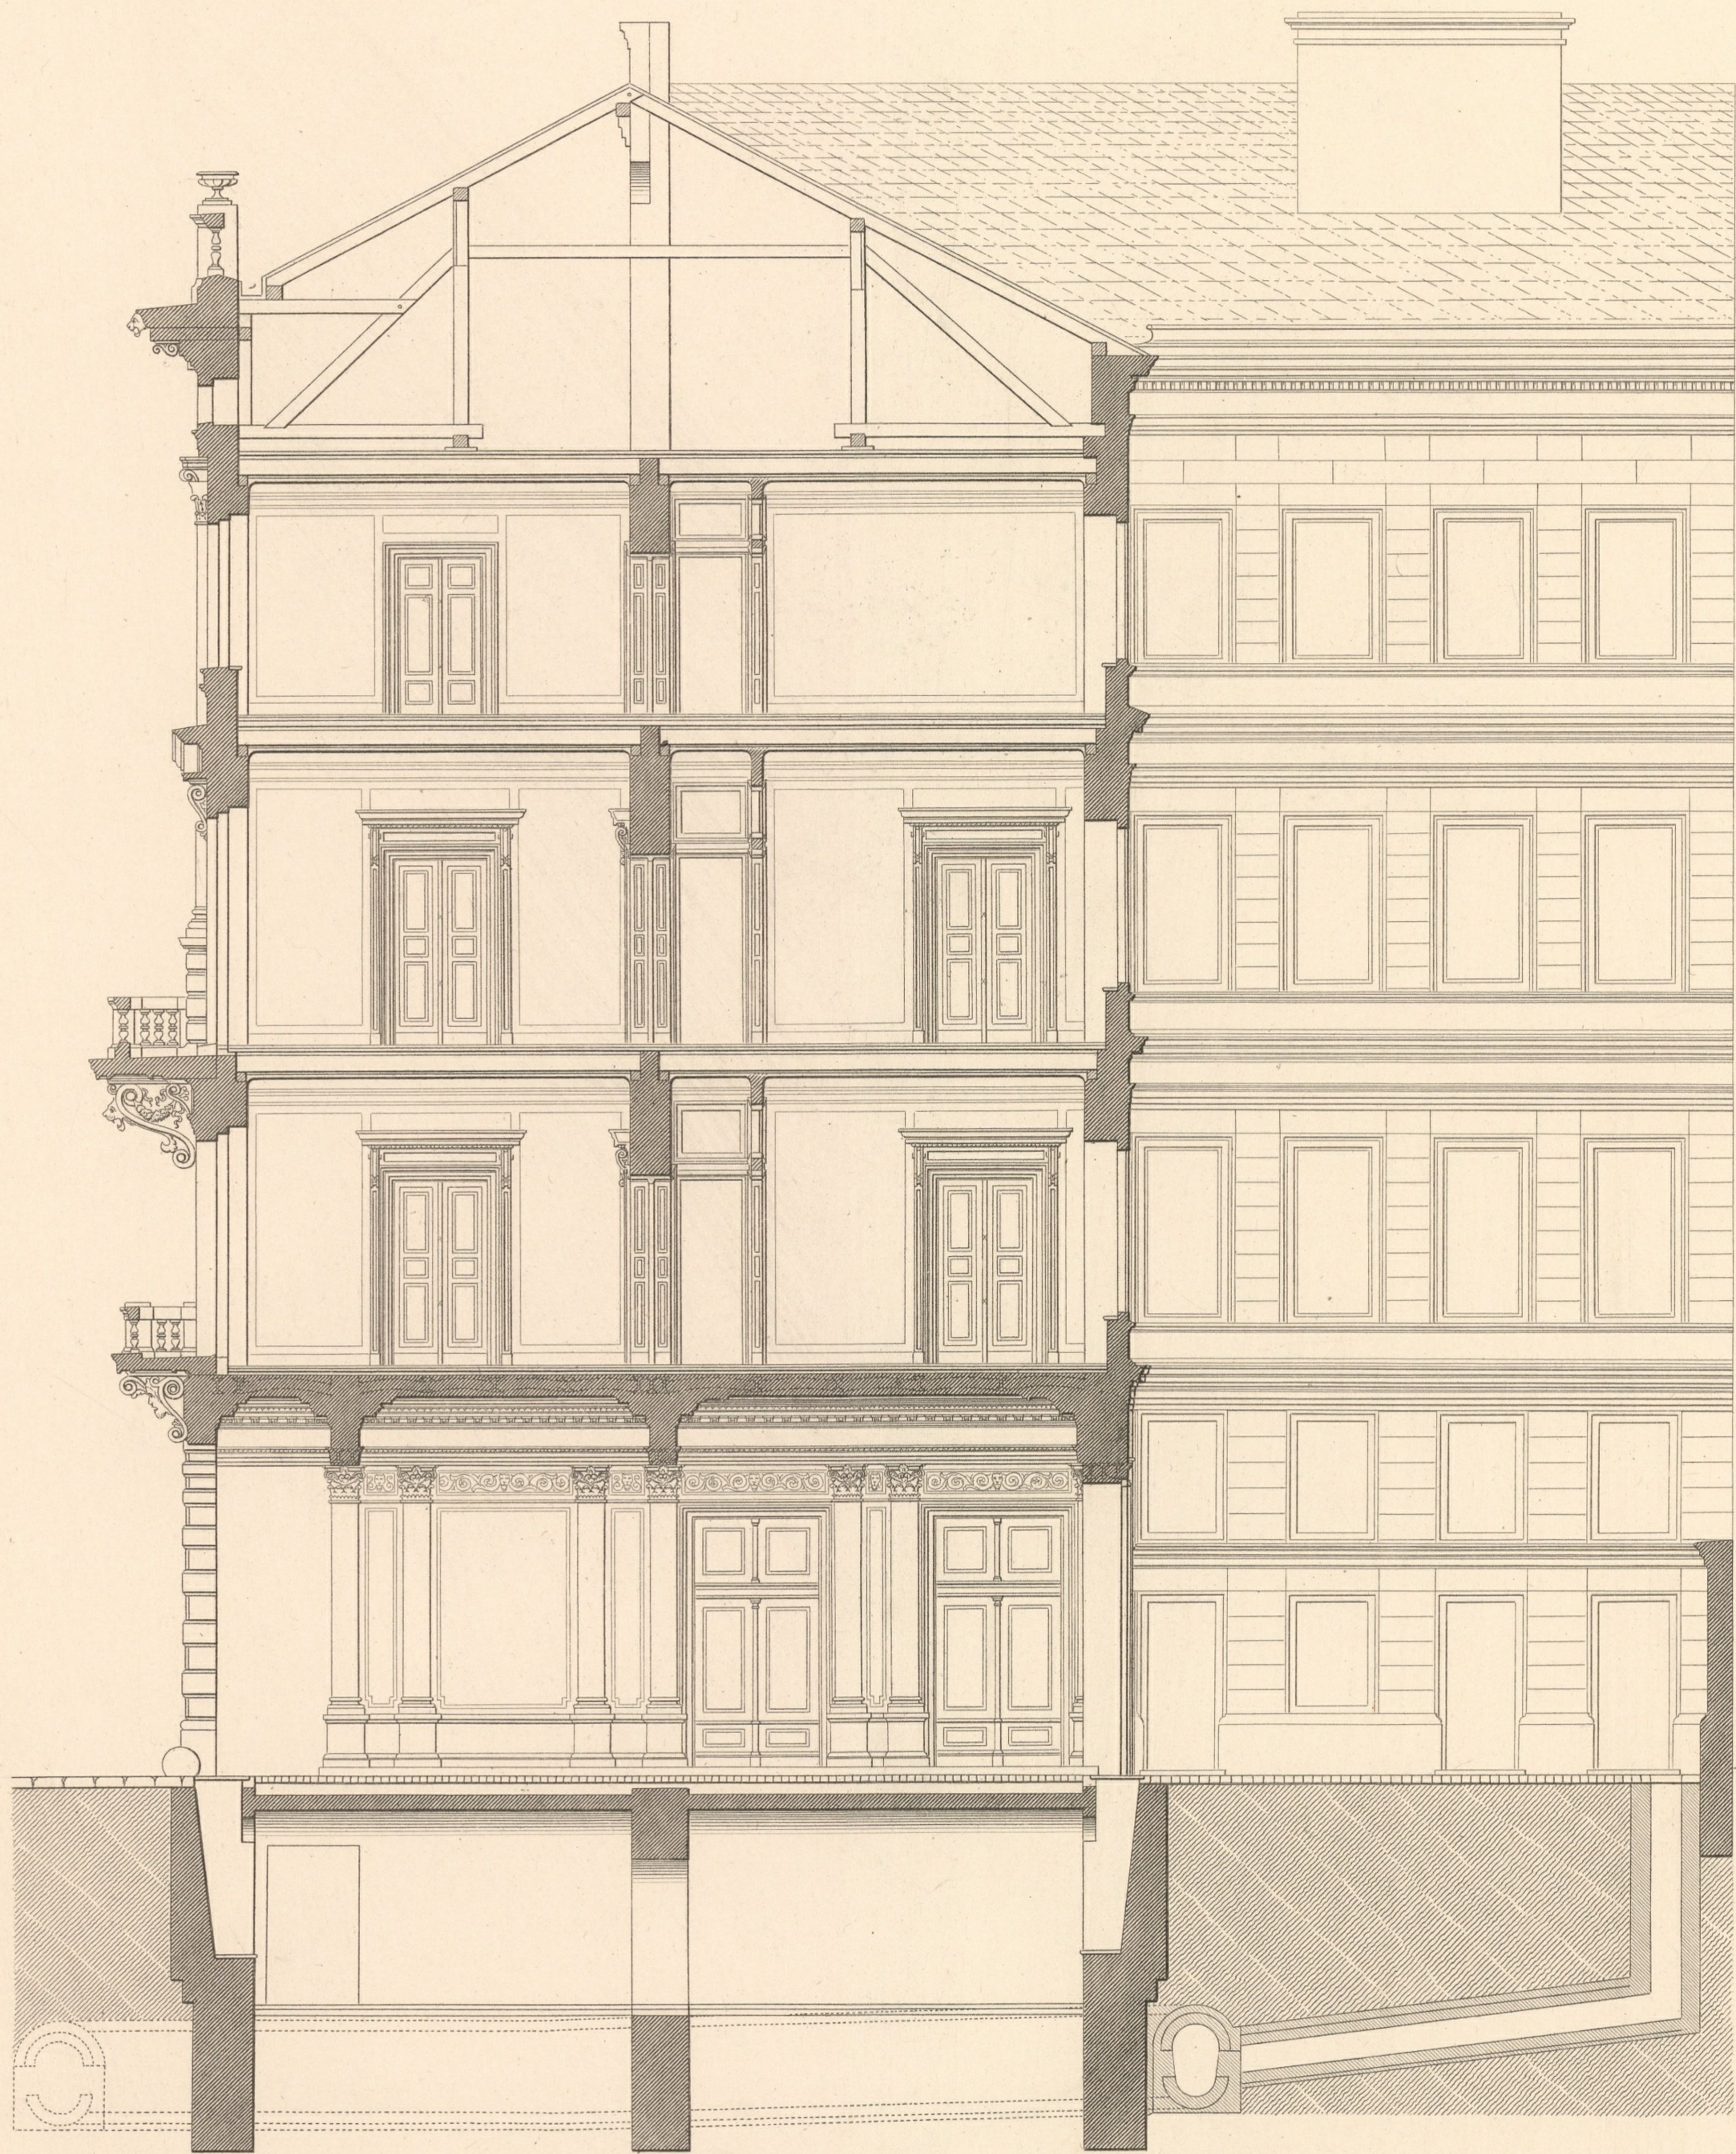

6 3 0 1 2 3 4 5 W. Klft.
 10 5 0 1 2 3 4 5 6 7 8 9 10 Meter.

Lehmann u. Wentzel, Wien.

Claus u. Grofs, Archit.

Atelier Obermayer. — Gunkel.

Impr. Kargl, Wien.


inventar
Abth. E
Nr. 798



A.I.

A. KELLER etc. B. ERDGESCHOSS.

- a. Kellerräume
- b. Lichthof
- c. Dienstreppe
- d. Waschküche
- e. Geschirrkammer
- f. Futterkammer
- g. Stall
- h. Stallrampe
- i. Wagenremise
- k. Sattelkammer
- l. Hof
- m. Vestibul
- n. Portierloge
- o. " Wohnung
- p. Kutscher-Wohnung
- q. Vorzimmer
- r. Comptoir
- s. Haupttreppe.

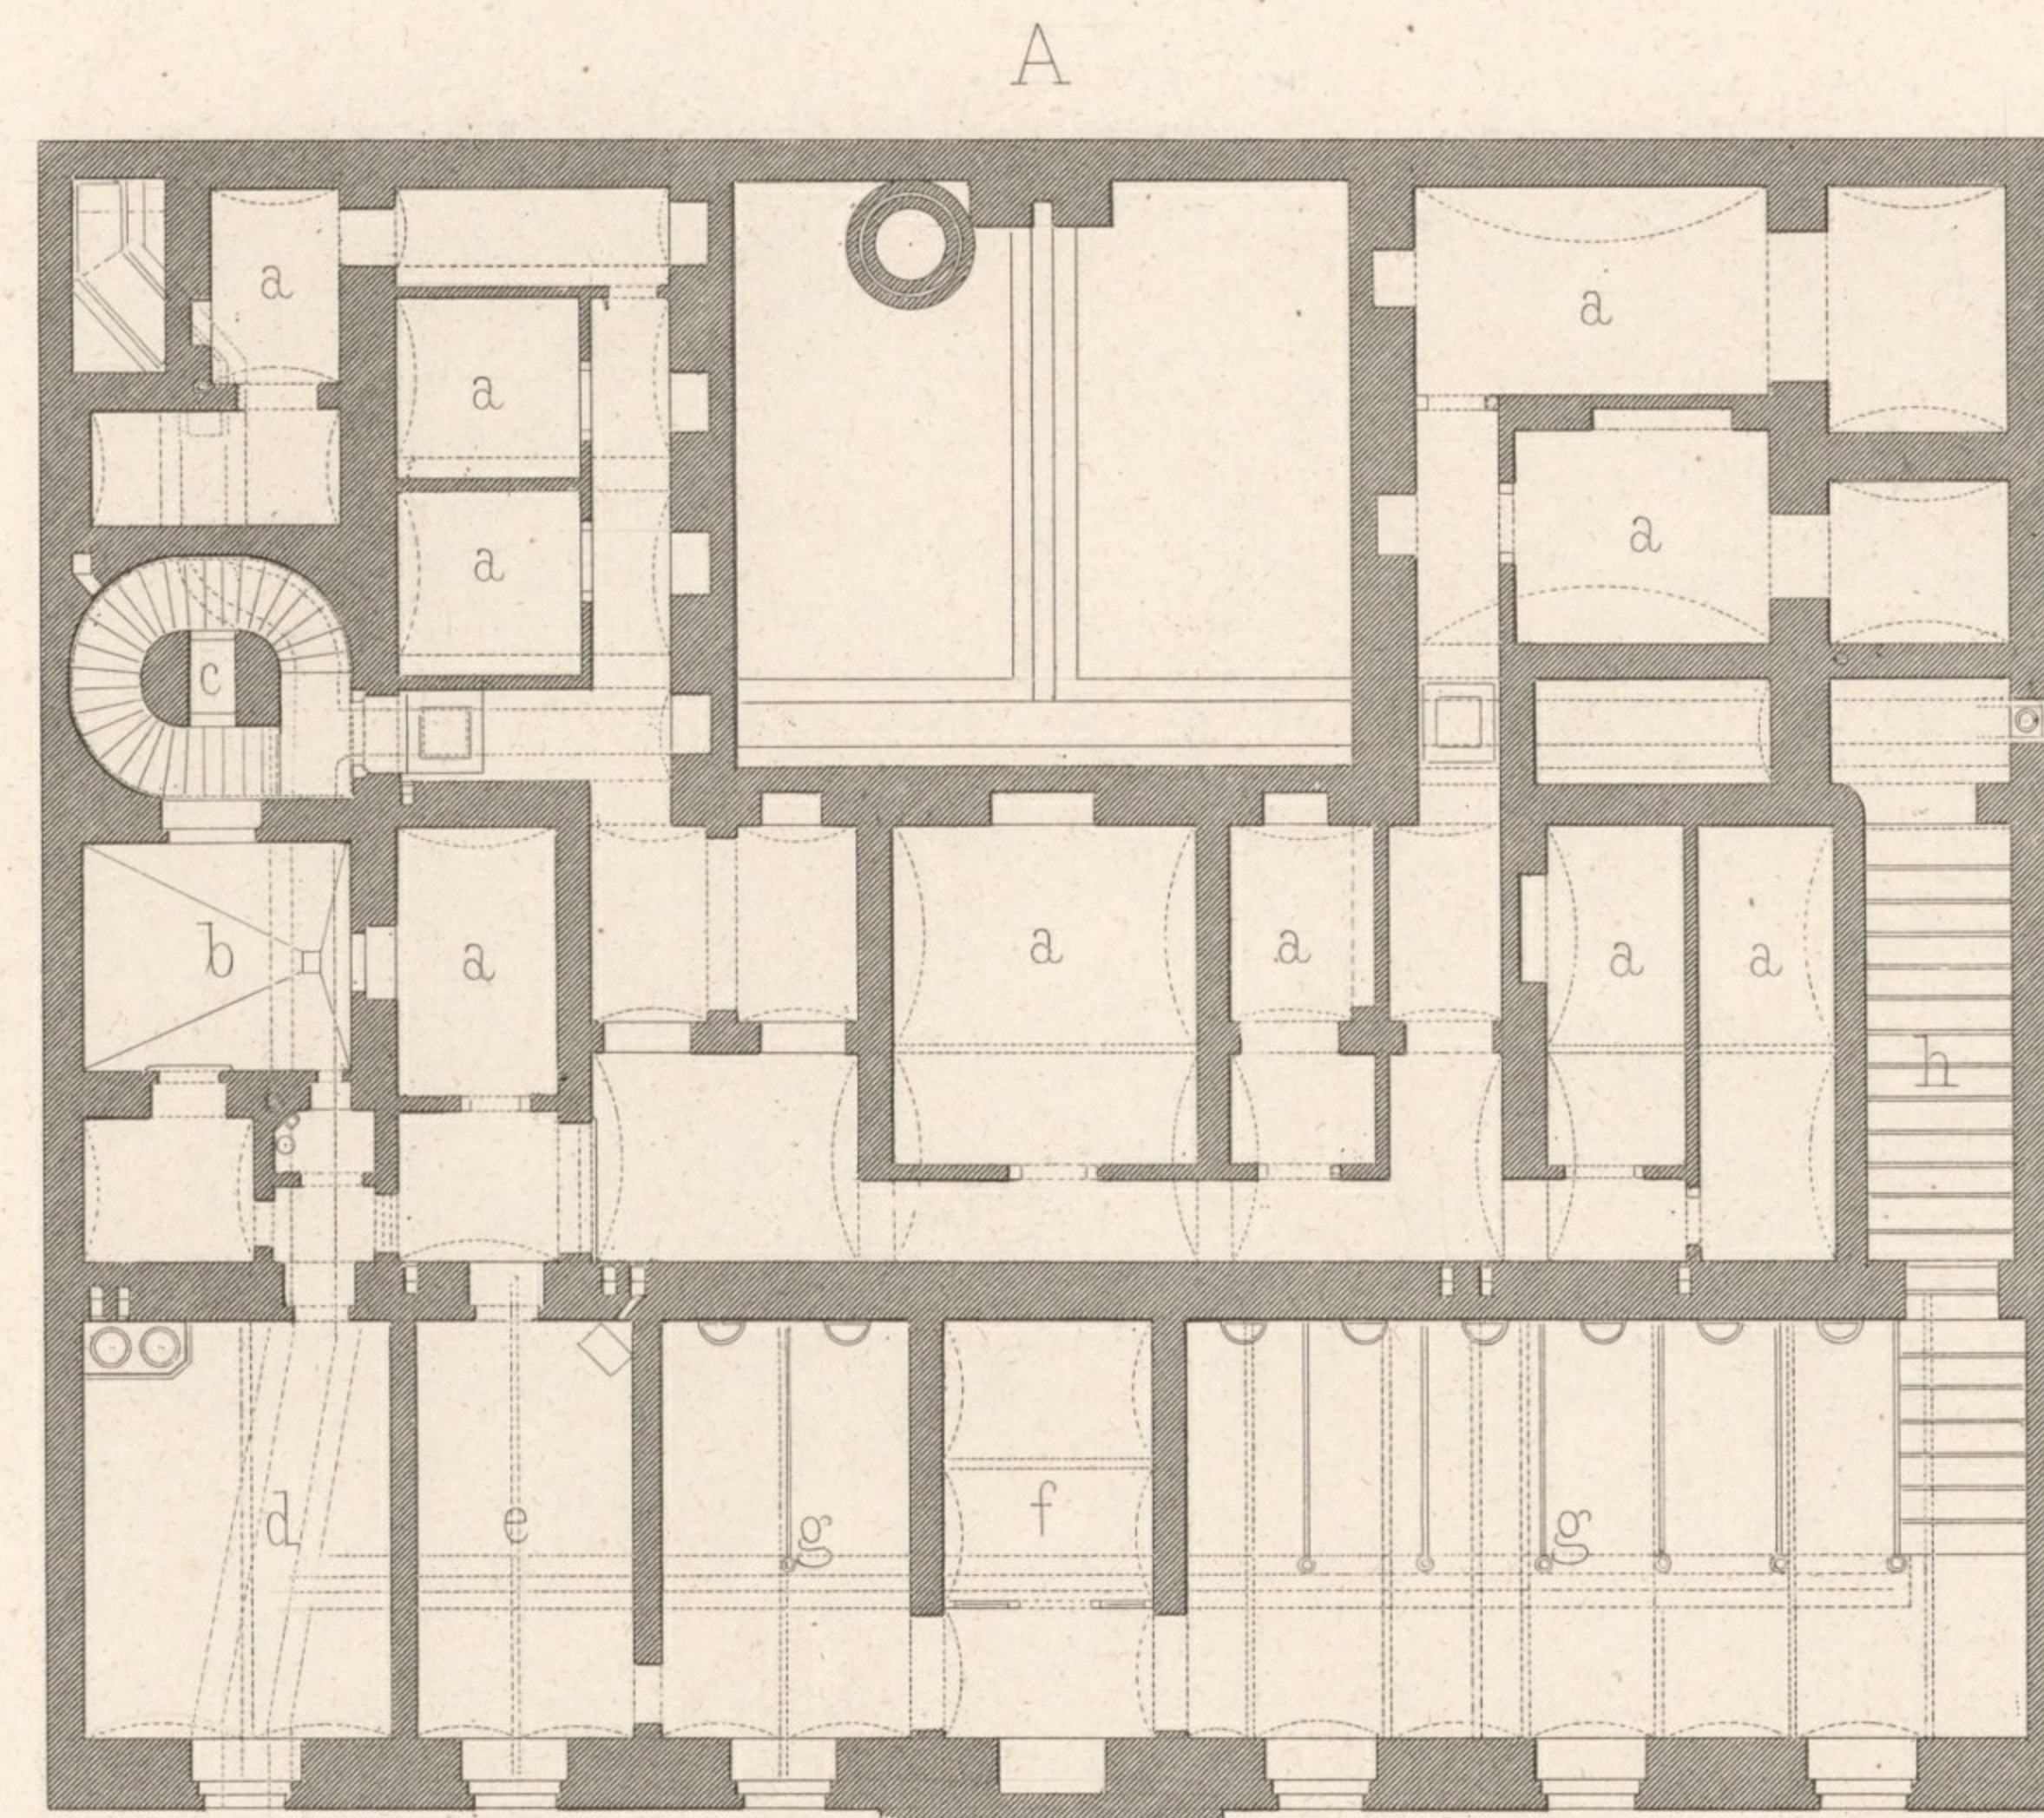


A. SOUS-SOL. B. REZ-DE-CHAUSSEE.

- a. Cave
- b. Pet. cour
- c. Escalier de service
- d. Buanderie
- e. Mag. des harnaise
- f. Mag. à foinage
- g. Ecuries
- h. Rampe
- i. Remise
- k. Sellerie
- l. Gr. cour
- m. Gr. vestibule
- n. Loge du portier
- o. Logis du portier
- p. Logis du cocher
- q. Antichamber
- r. Comptoir
- s. Gr. escalier

C. I. u. II. STOCK. D. III. STOCK.

- a. Haupttreppe
- b. Vorzimmer
- c. Gang
- d. Kinderzimmer
- e. Küche
- f. Dienstbothenzimmer
- g. Speisekammer
- h. Bad
- i. Schlafzimmer
- k. Boudoir
- l. Speisezimmer
- m. Salon
- n. Rauchzimmer
- o. Arbeitszimmer
- p. Toilette
- q. Fremdenzimmer
- r. Lichthof

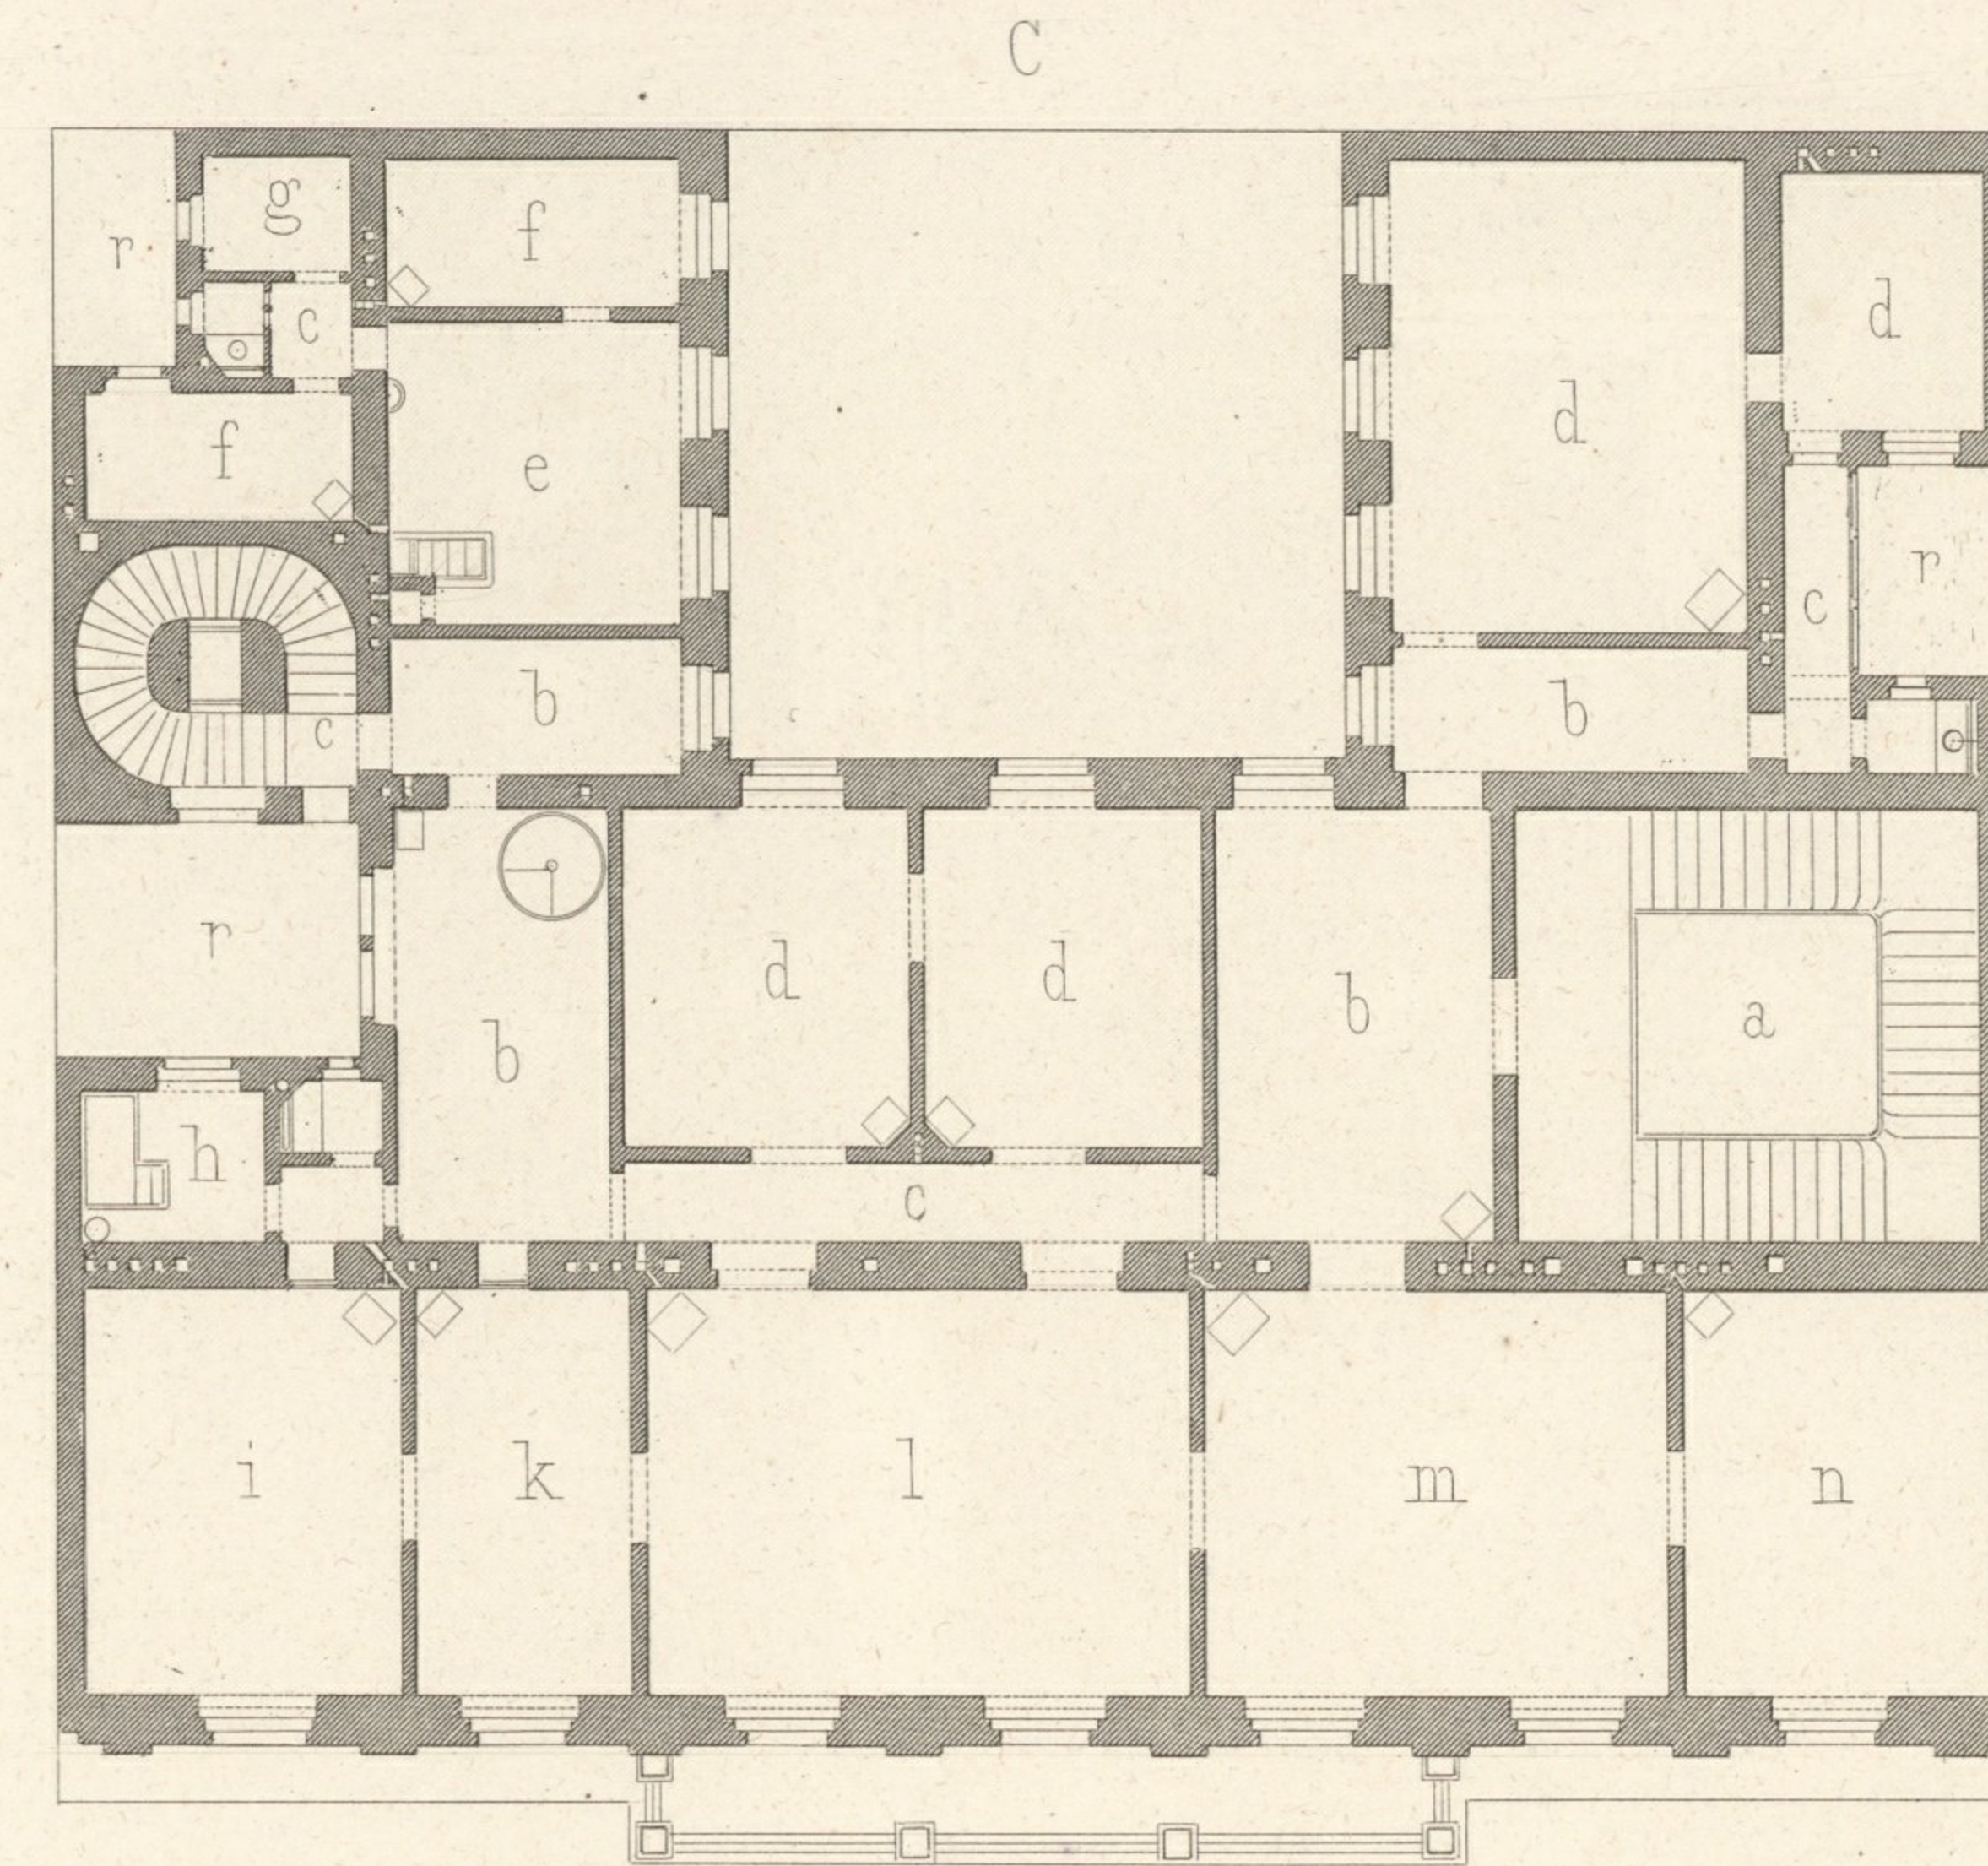

C. I^{er} et II^{me} ETAGE. D. III^{me} ETAGE.

- a. Gr. escalier
- b. Antichamber
- c. Corridor
- d. Appartement des enfants
- e. Cuisine
- f. Ch. des domestiques
- g. Garde-manger
- h. Salle de bains
- i. Chamb. à coucher
- k. Boudoir
- l. Salle à manger
- m. Salon
- n. Salle à fumer
- o. Ch. du travail
- p. Toilette
- q. Ch. des amis
- r. Pet. cour

0 1 2 3 4 5 6 7 8 9 10 W.Kft.

0 1 2 3 4 5 6 7 8 9 10 11 12 Meter.



Wien. Lehmann u. Wentzel.

Claufs. Archit.

Atelier Obermayer Gunkel.

Impr. Wetteroth. München.



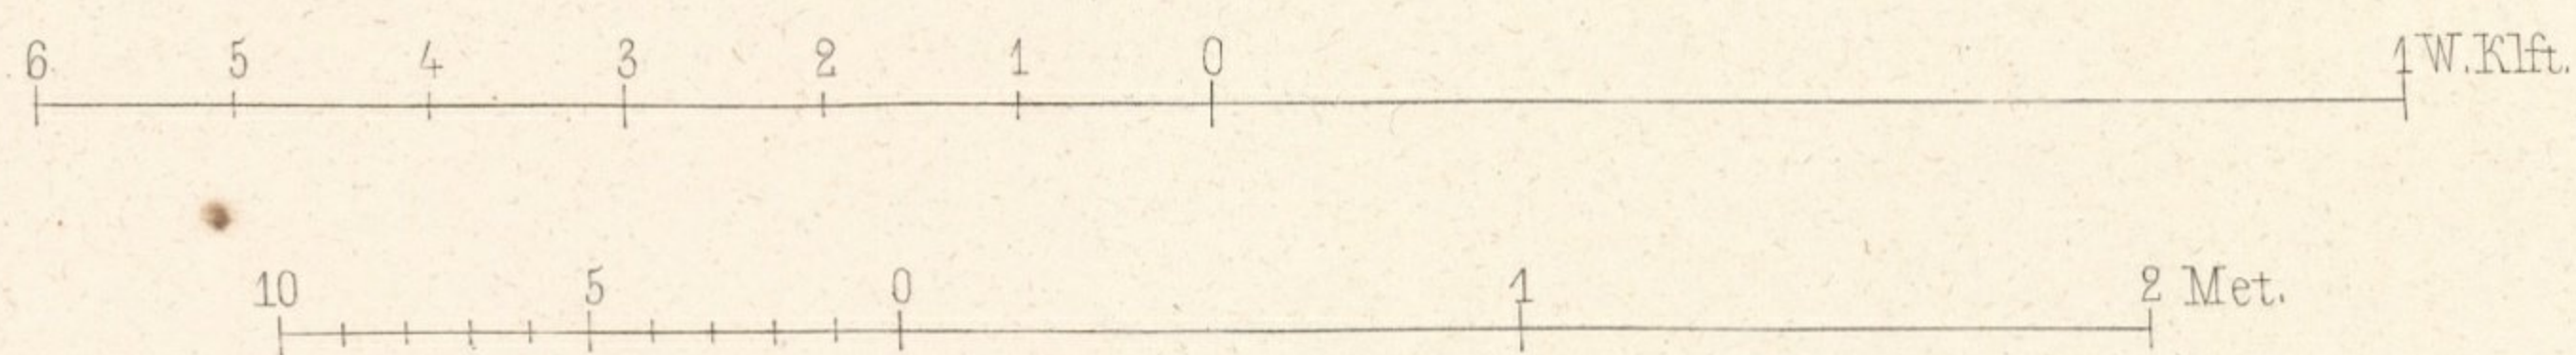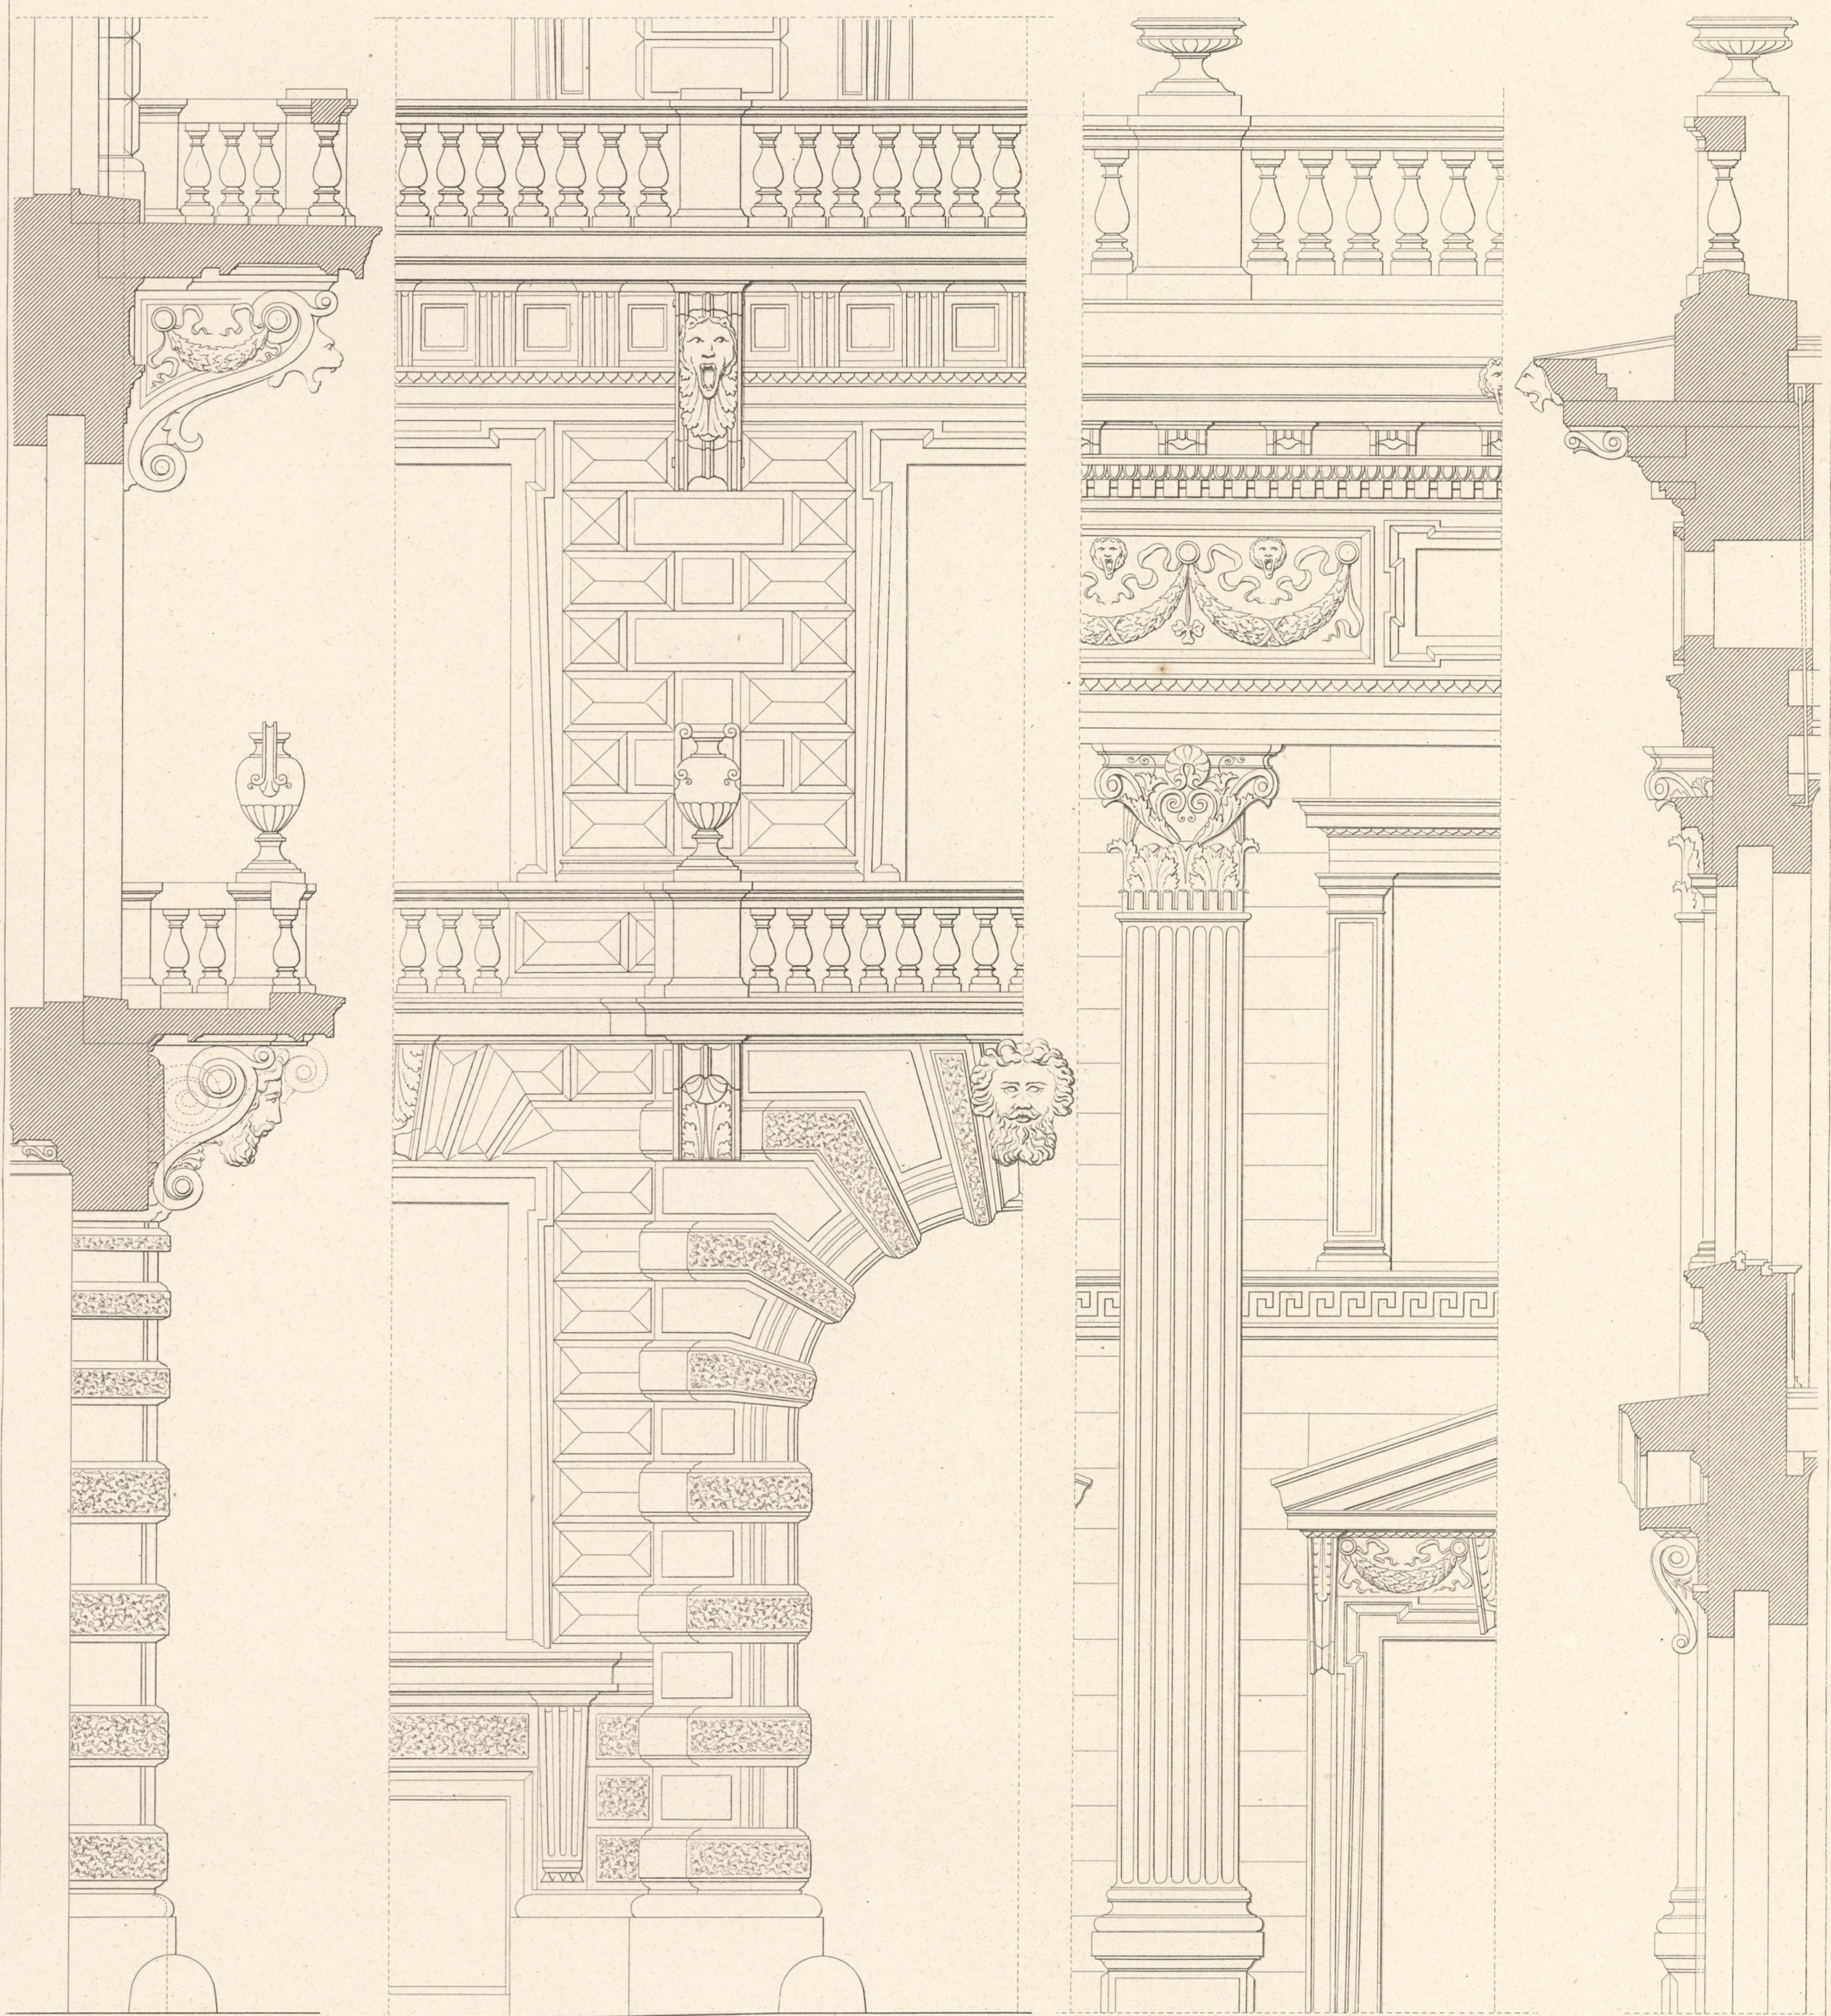

Wien, Lehmann & Wentzel.

Claufs, Archit.

Atelier Obermayer, Keller.

Impr. Wetteroth, München.

