

0 1 2 3 4 5 W.Kht.
 10 5 0 1 2 3 4 5 6 7 8 9 10 Meter.

Wien, Lehmann u. Wentzel.



Dörffel Archit.

Atel. Obermayer, Zimmermann.

Impr. F. Kargl, Wien.





inventar
Abth. E
Nr. 798



A.I.


A. ERDGESCHOSS
 B. I. STOCK
 C. II. STOCK
 D. III. u. IV. STOCK

- a. Einfahrt
- b. Hof
- c. Treppe
- d. Portierwohnung
- e. Gewölbeküche
- f. Treppe zum Untergelchofs
- g. Gang
- h. Vorzimmer
- i. Buffet
- k. Zimmer d. Herrn
- l. Speisesaal
- m. Saal
- n. Zimmer d. Frau
- o. Bad u. Garderobe
- p. Salon
- q. Schlafzimmer
- r. Dienstabenzimmer
- s. Speisekammer
- t. Küche
- I, II, III. Wohnzimmer

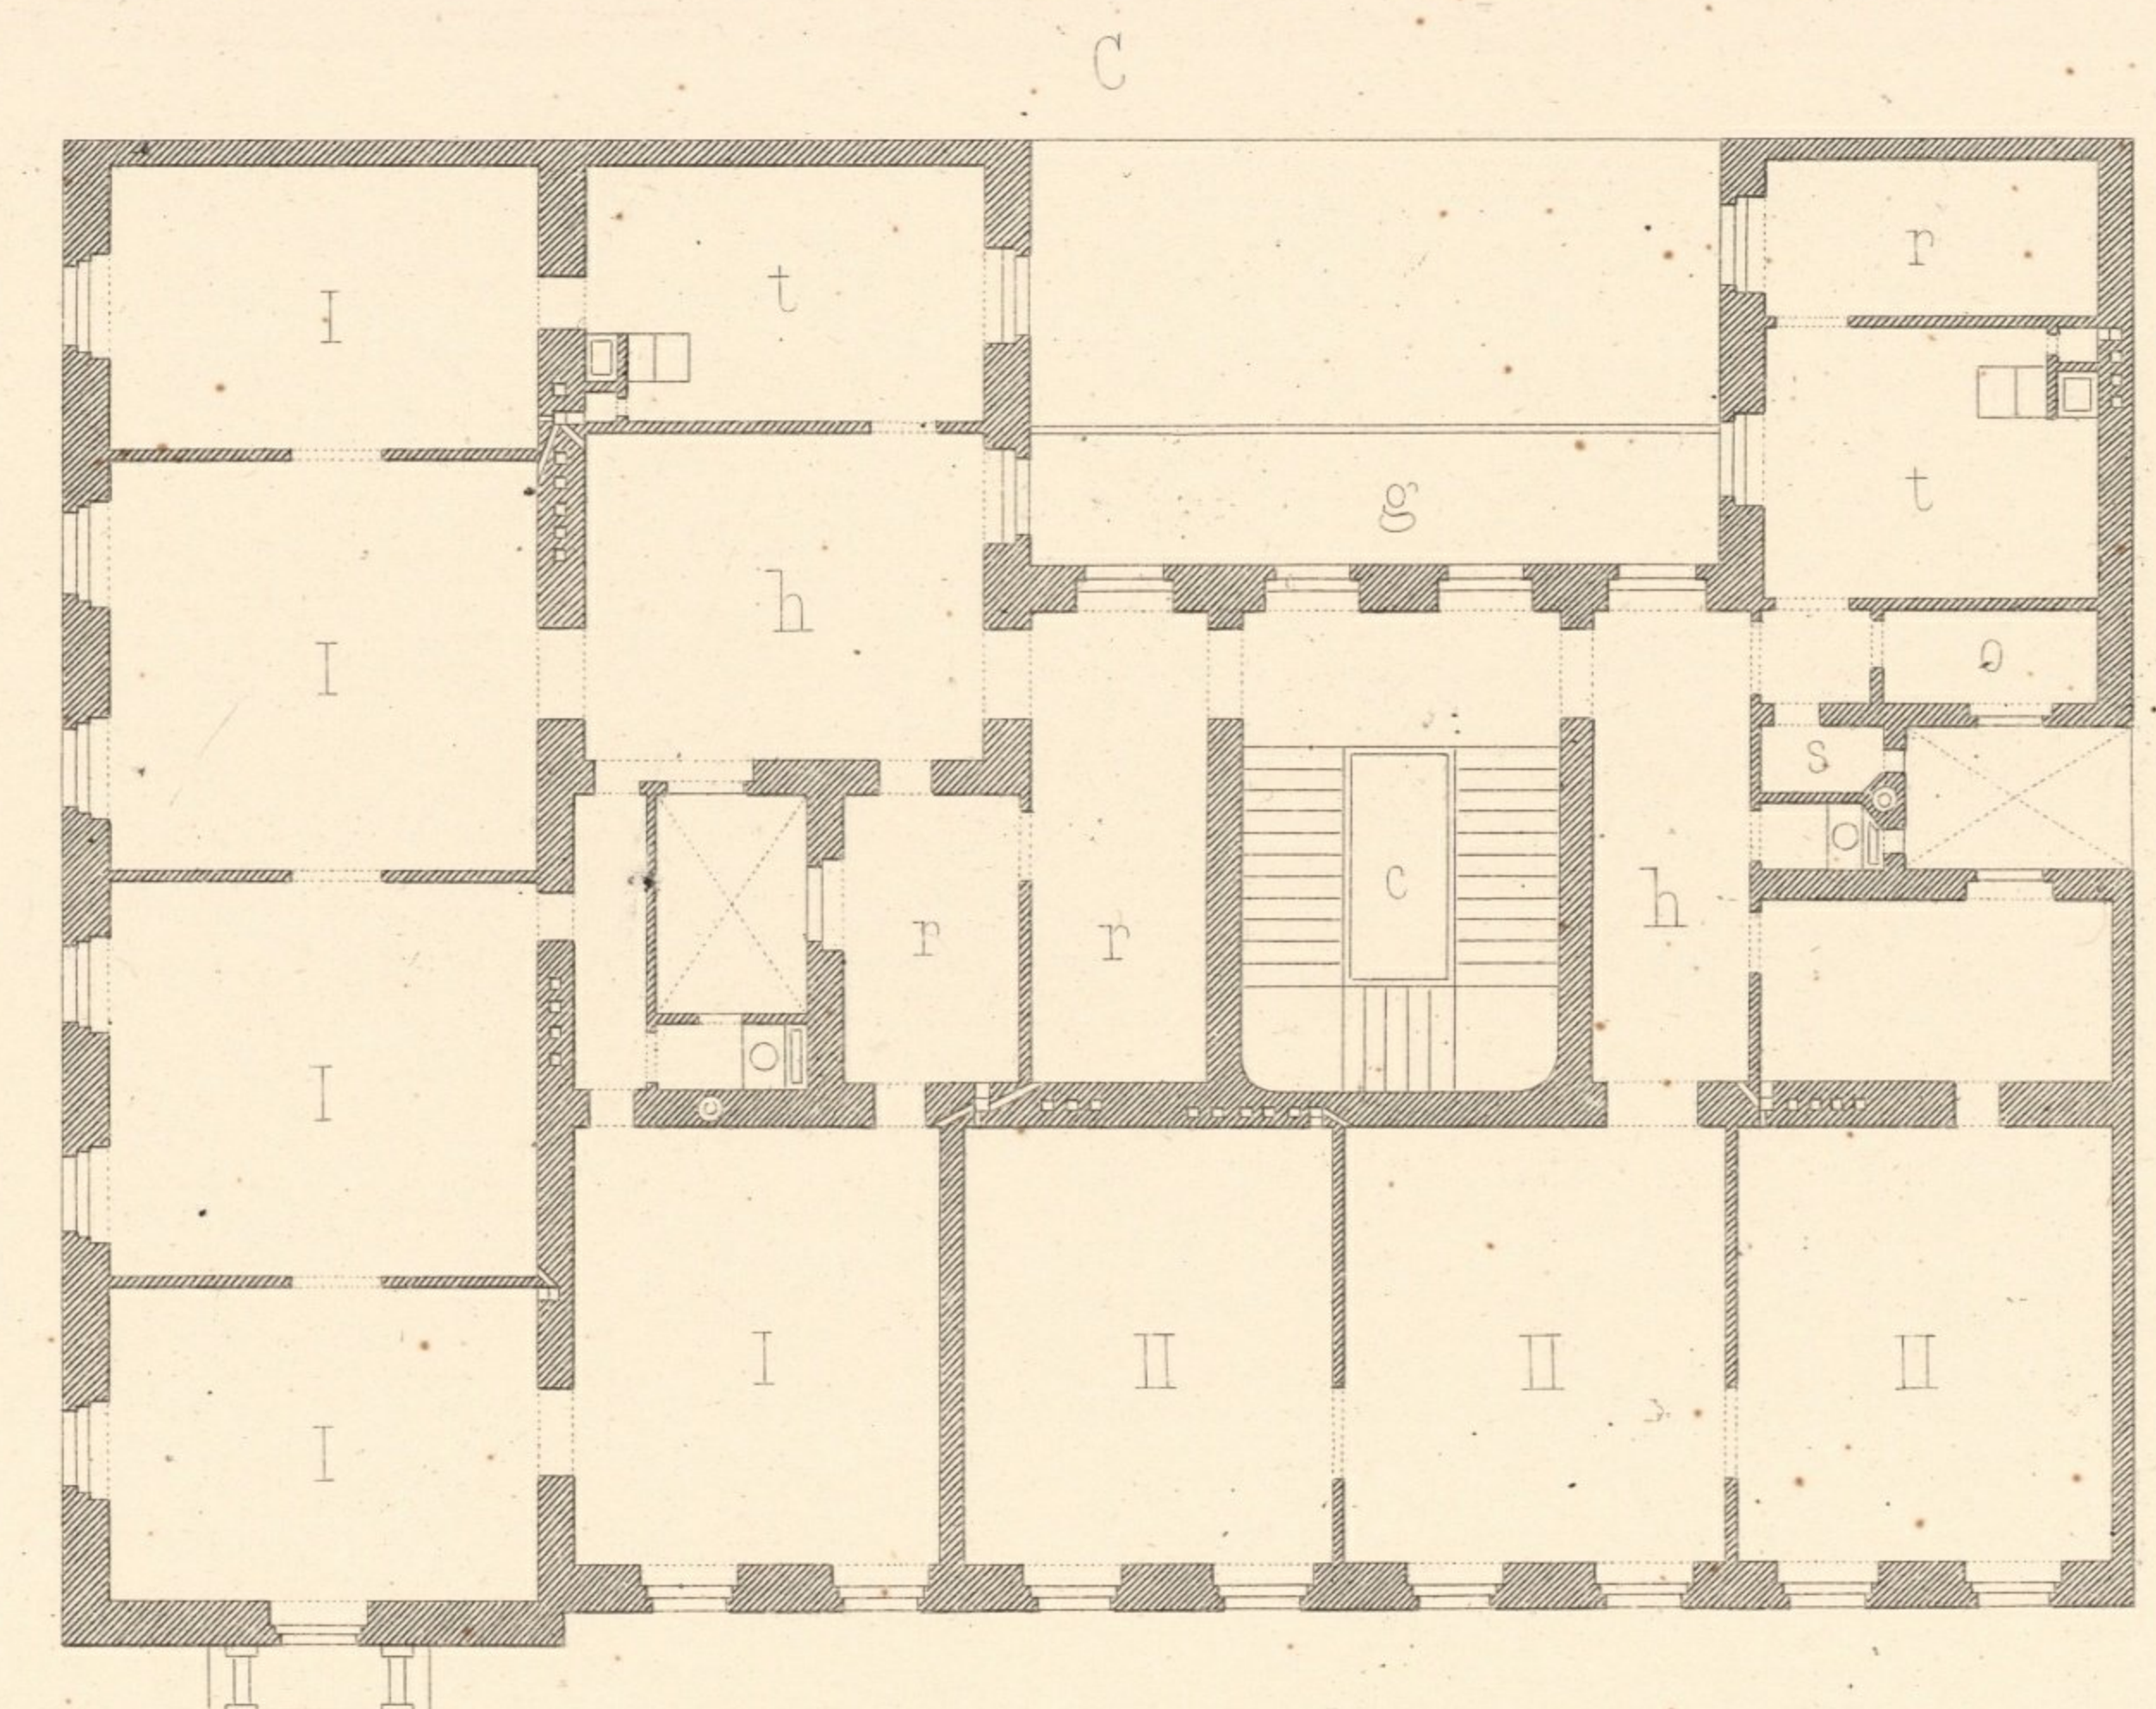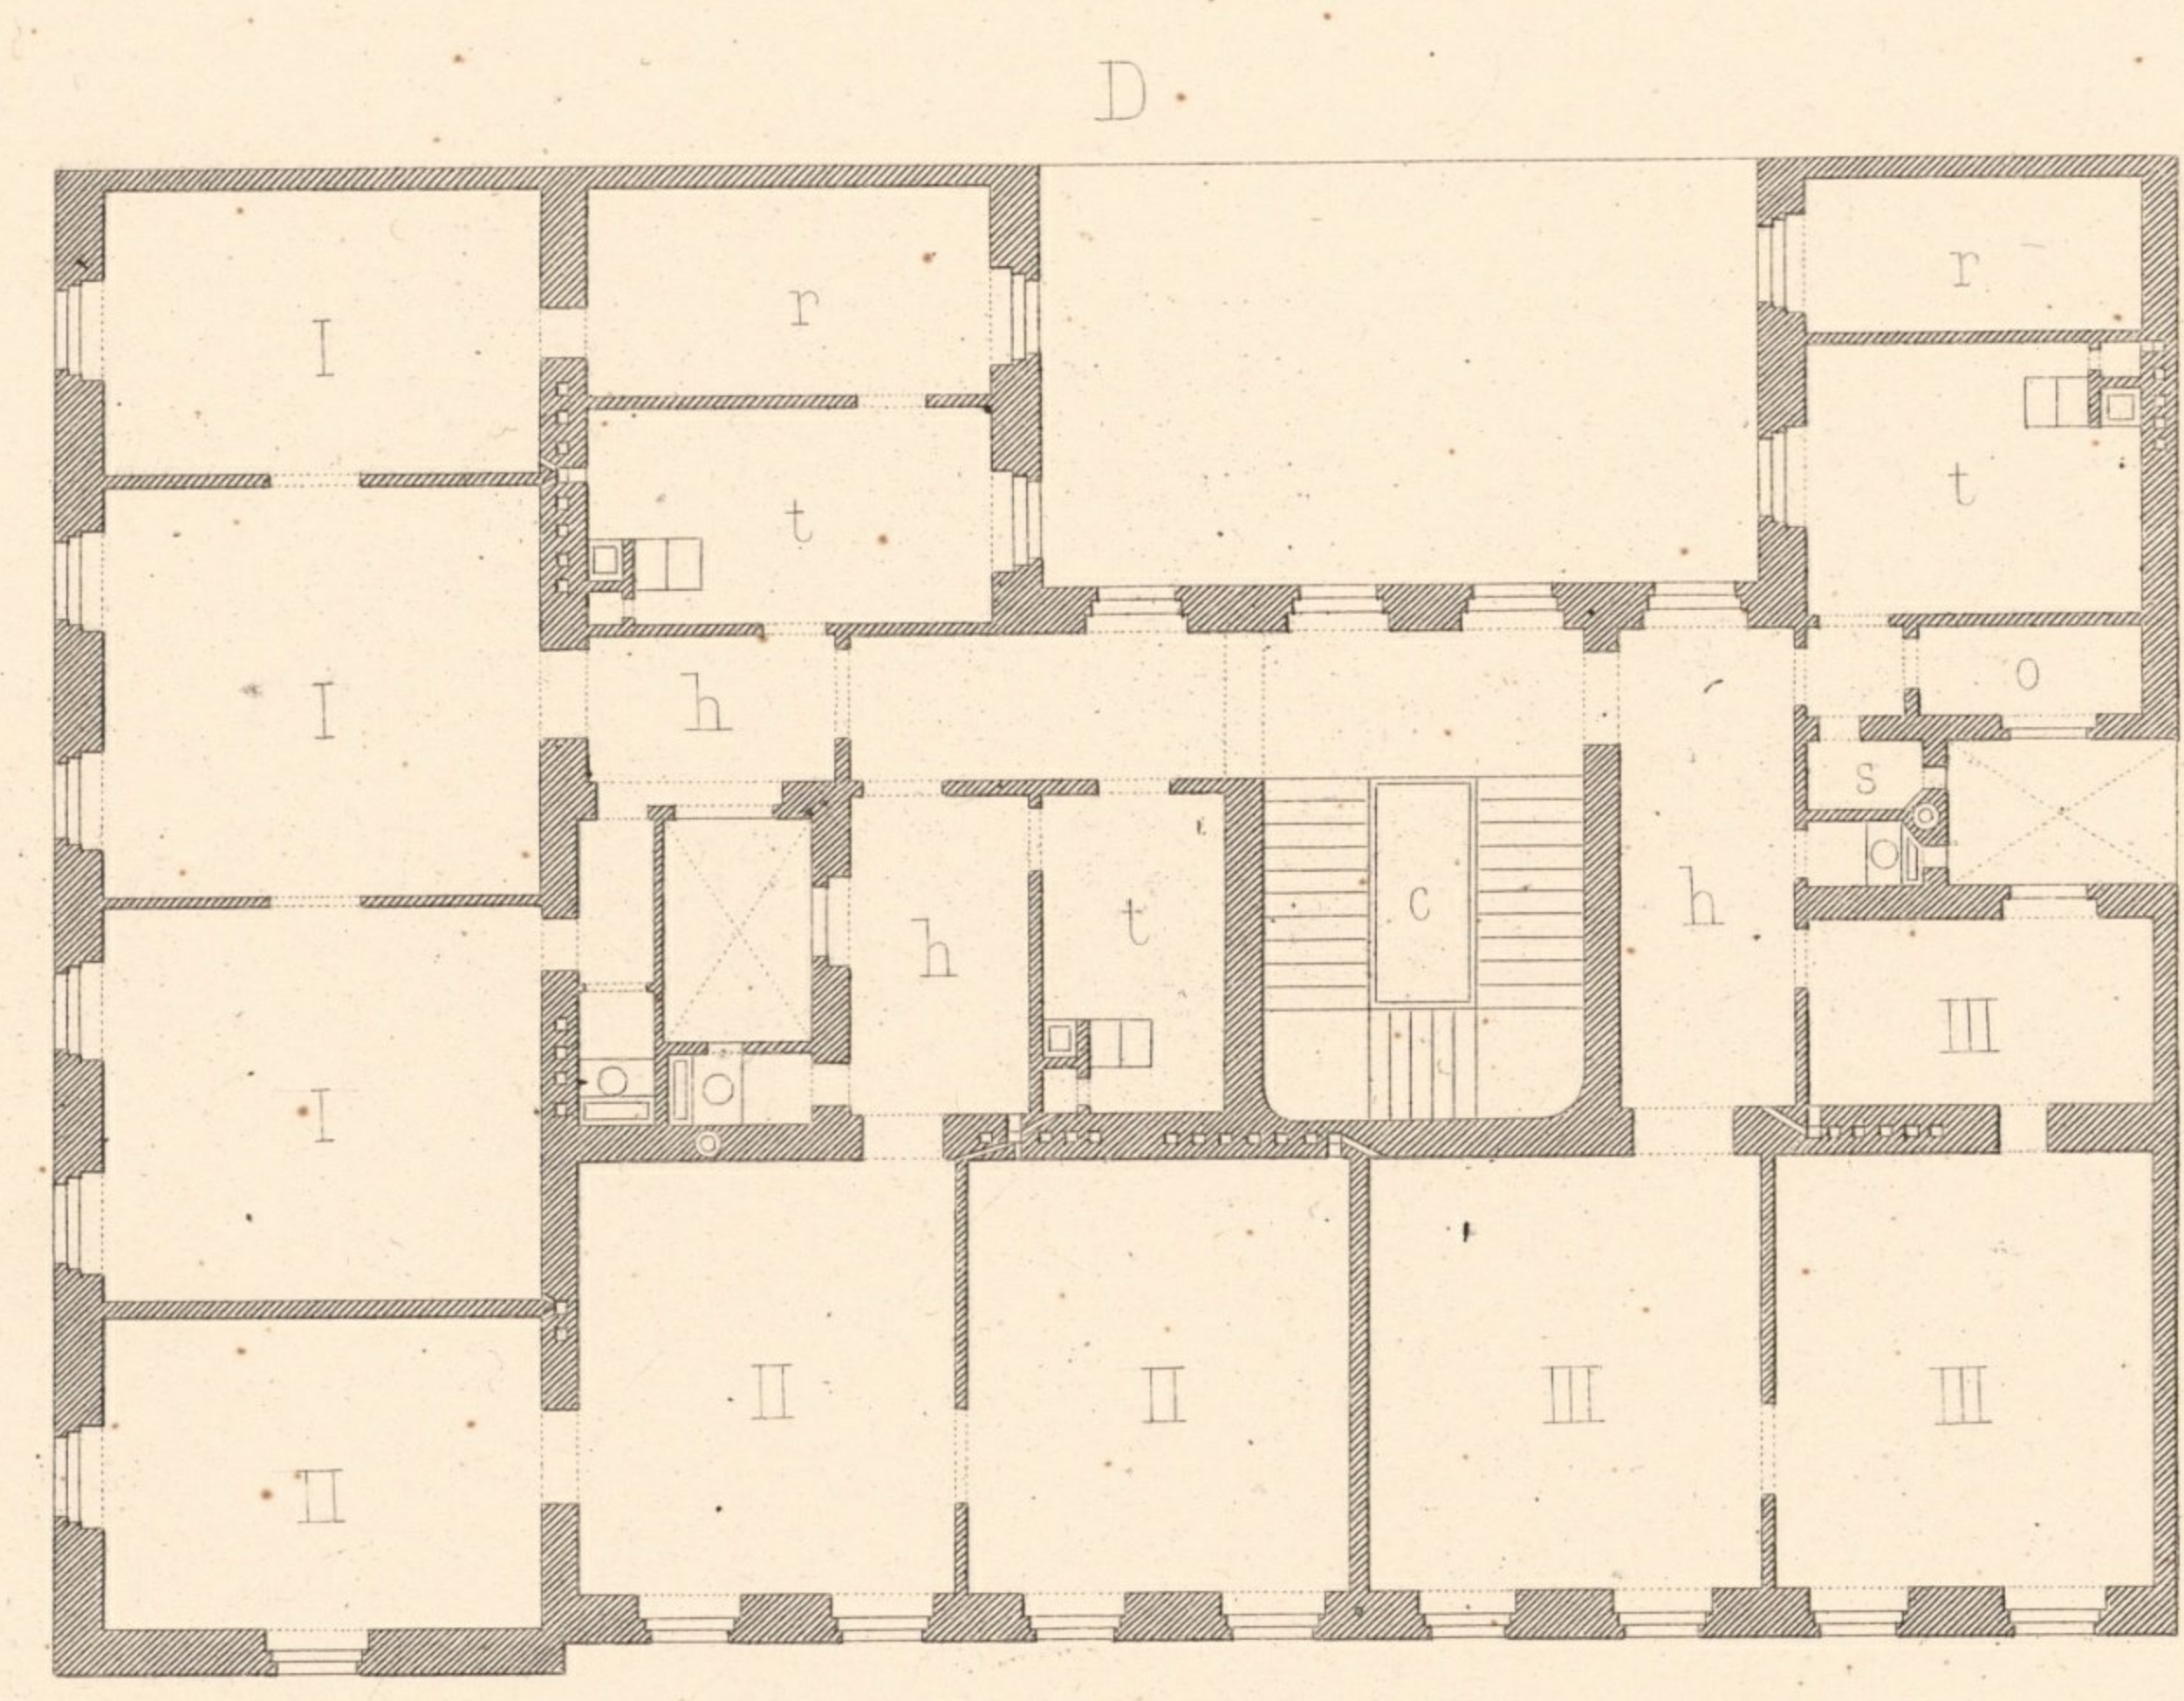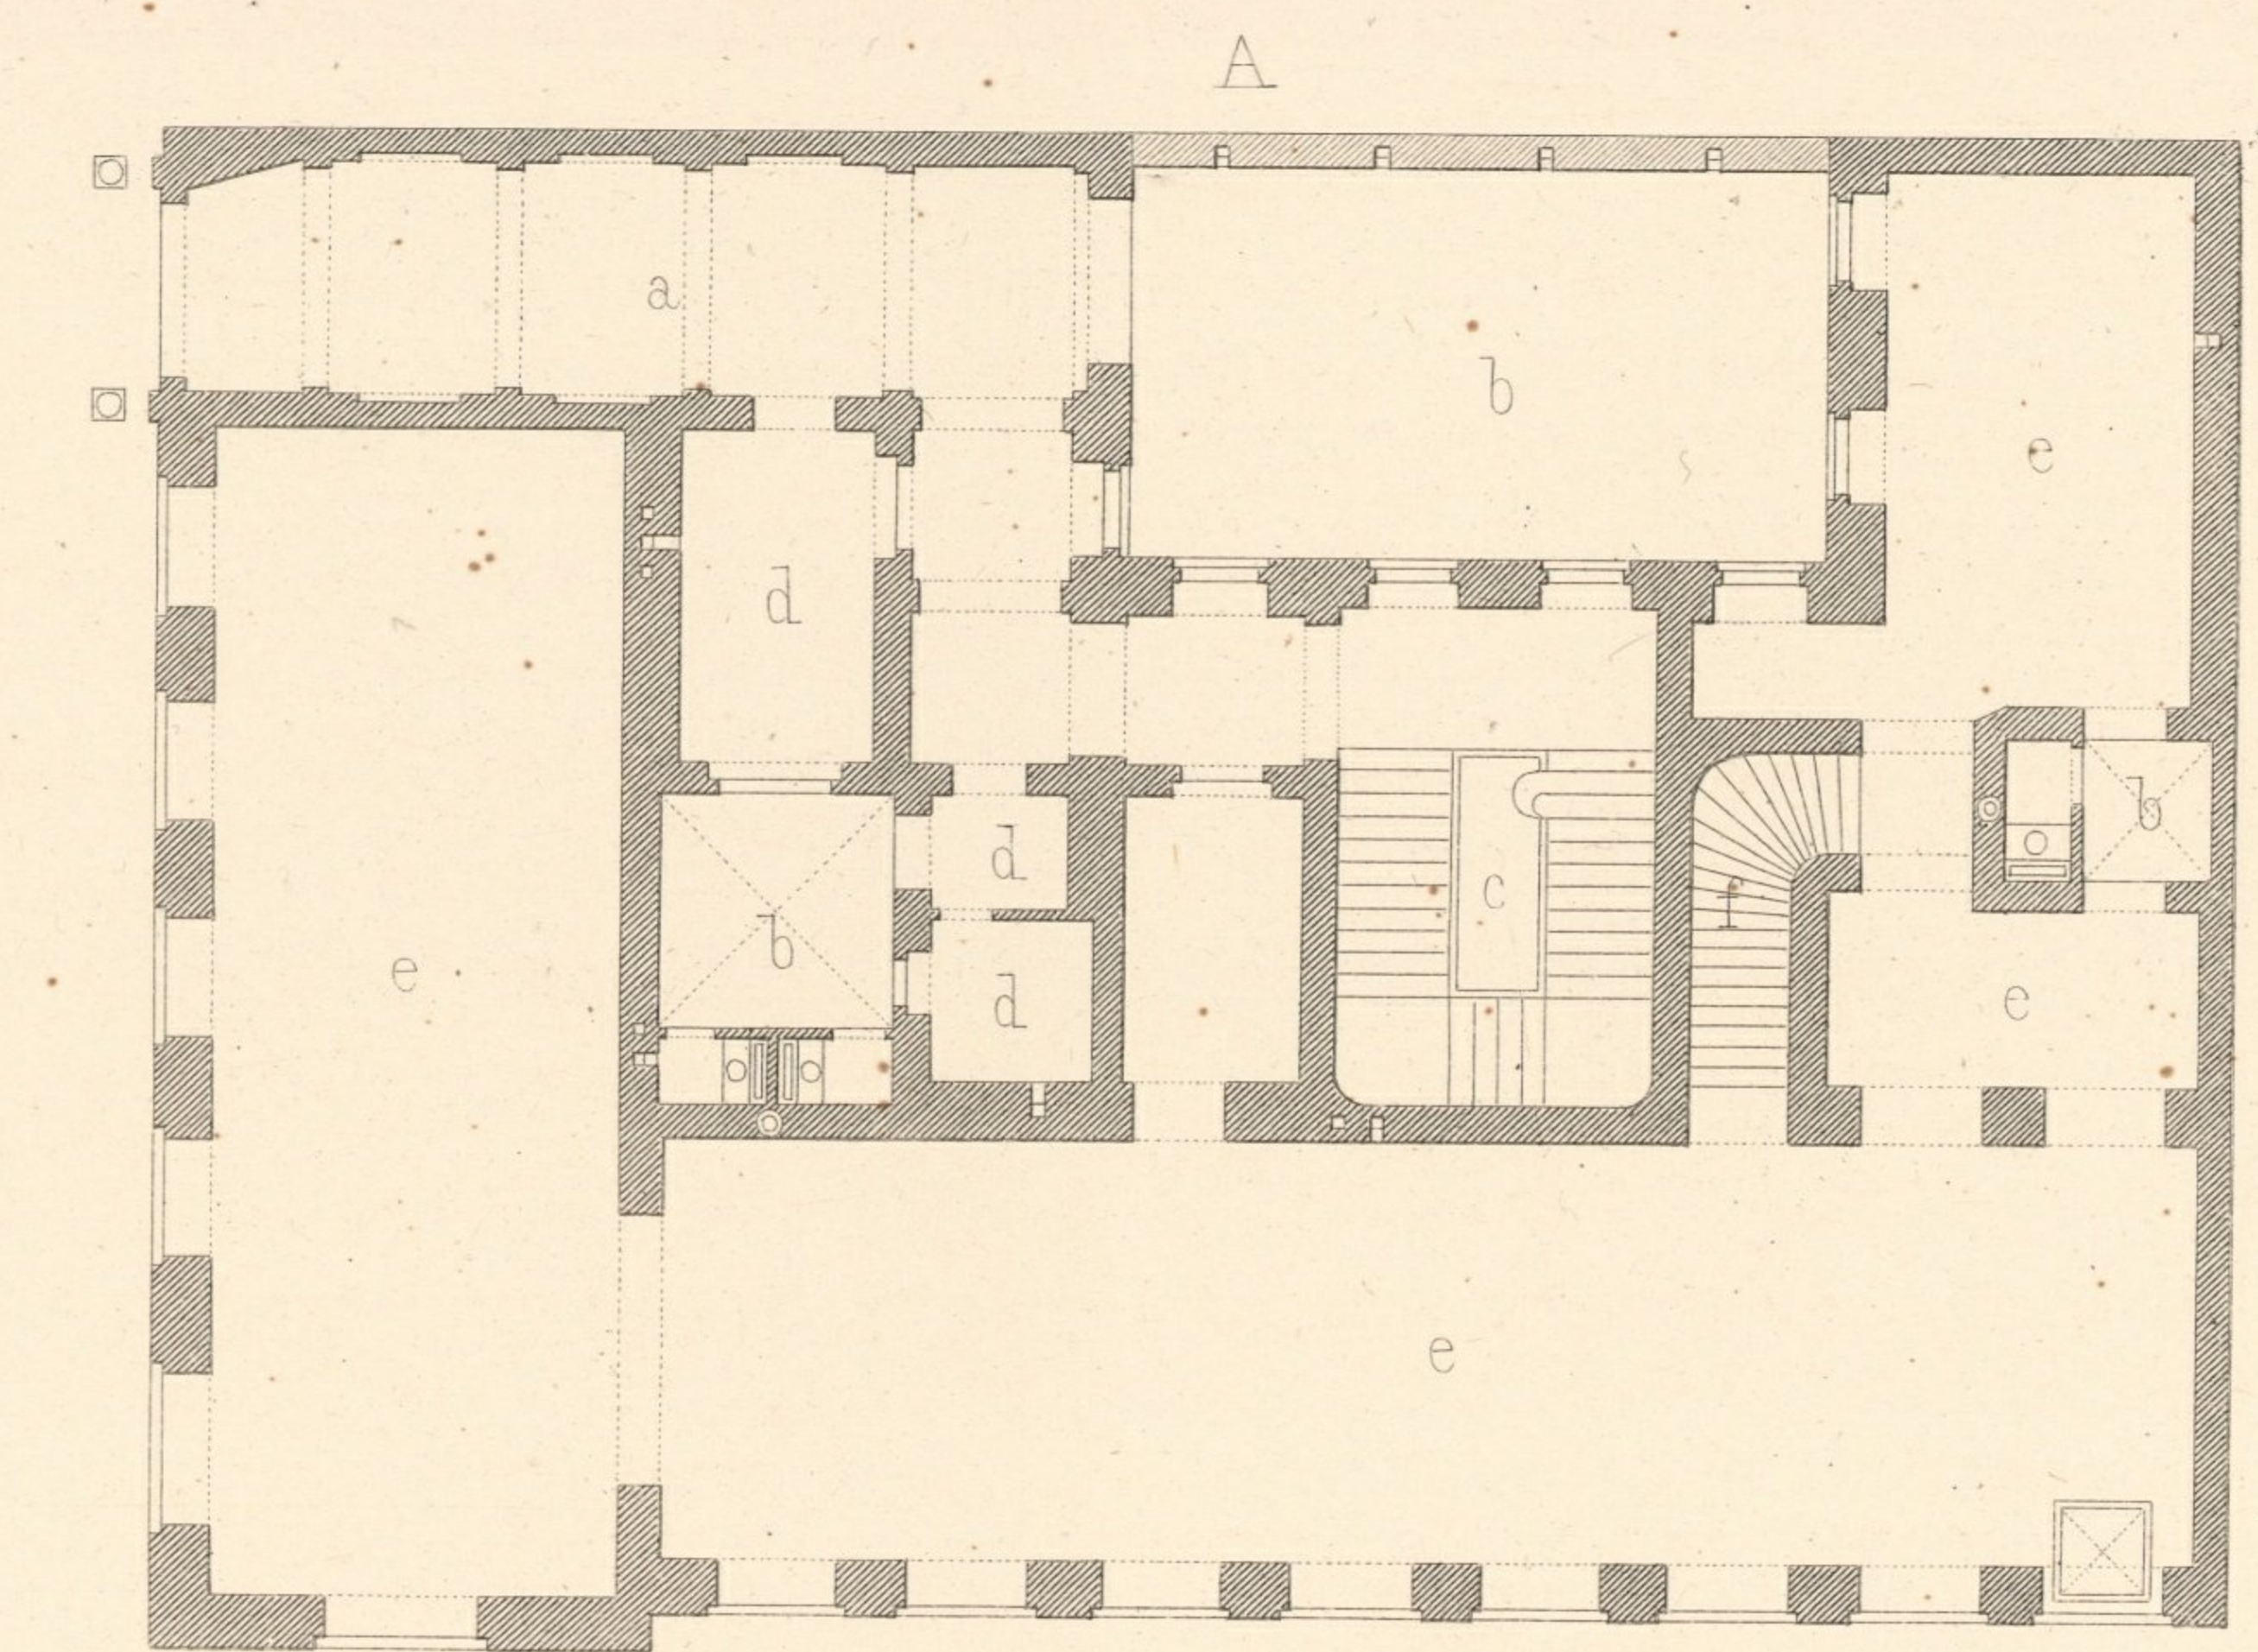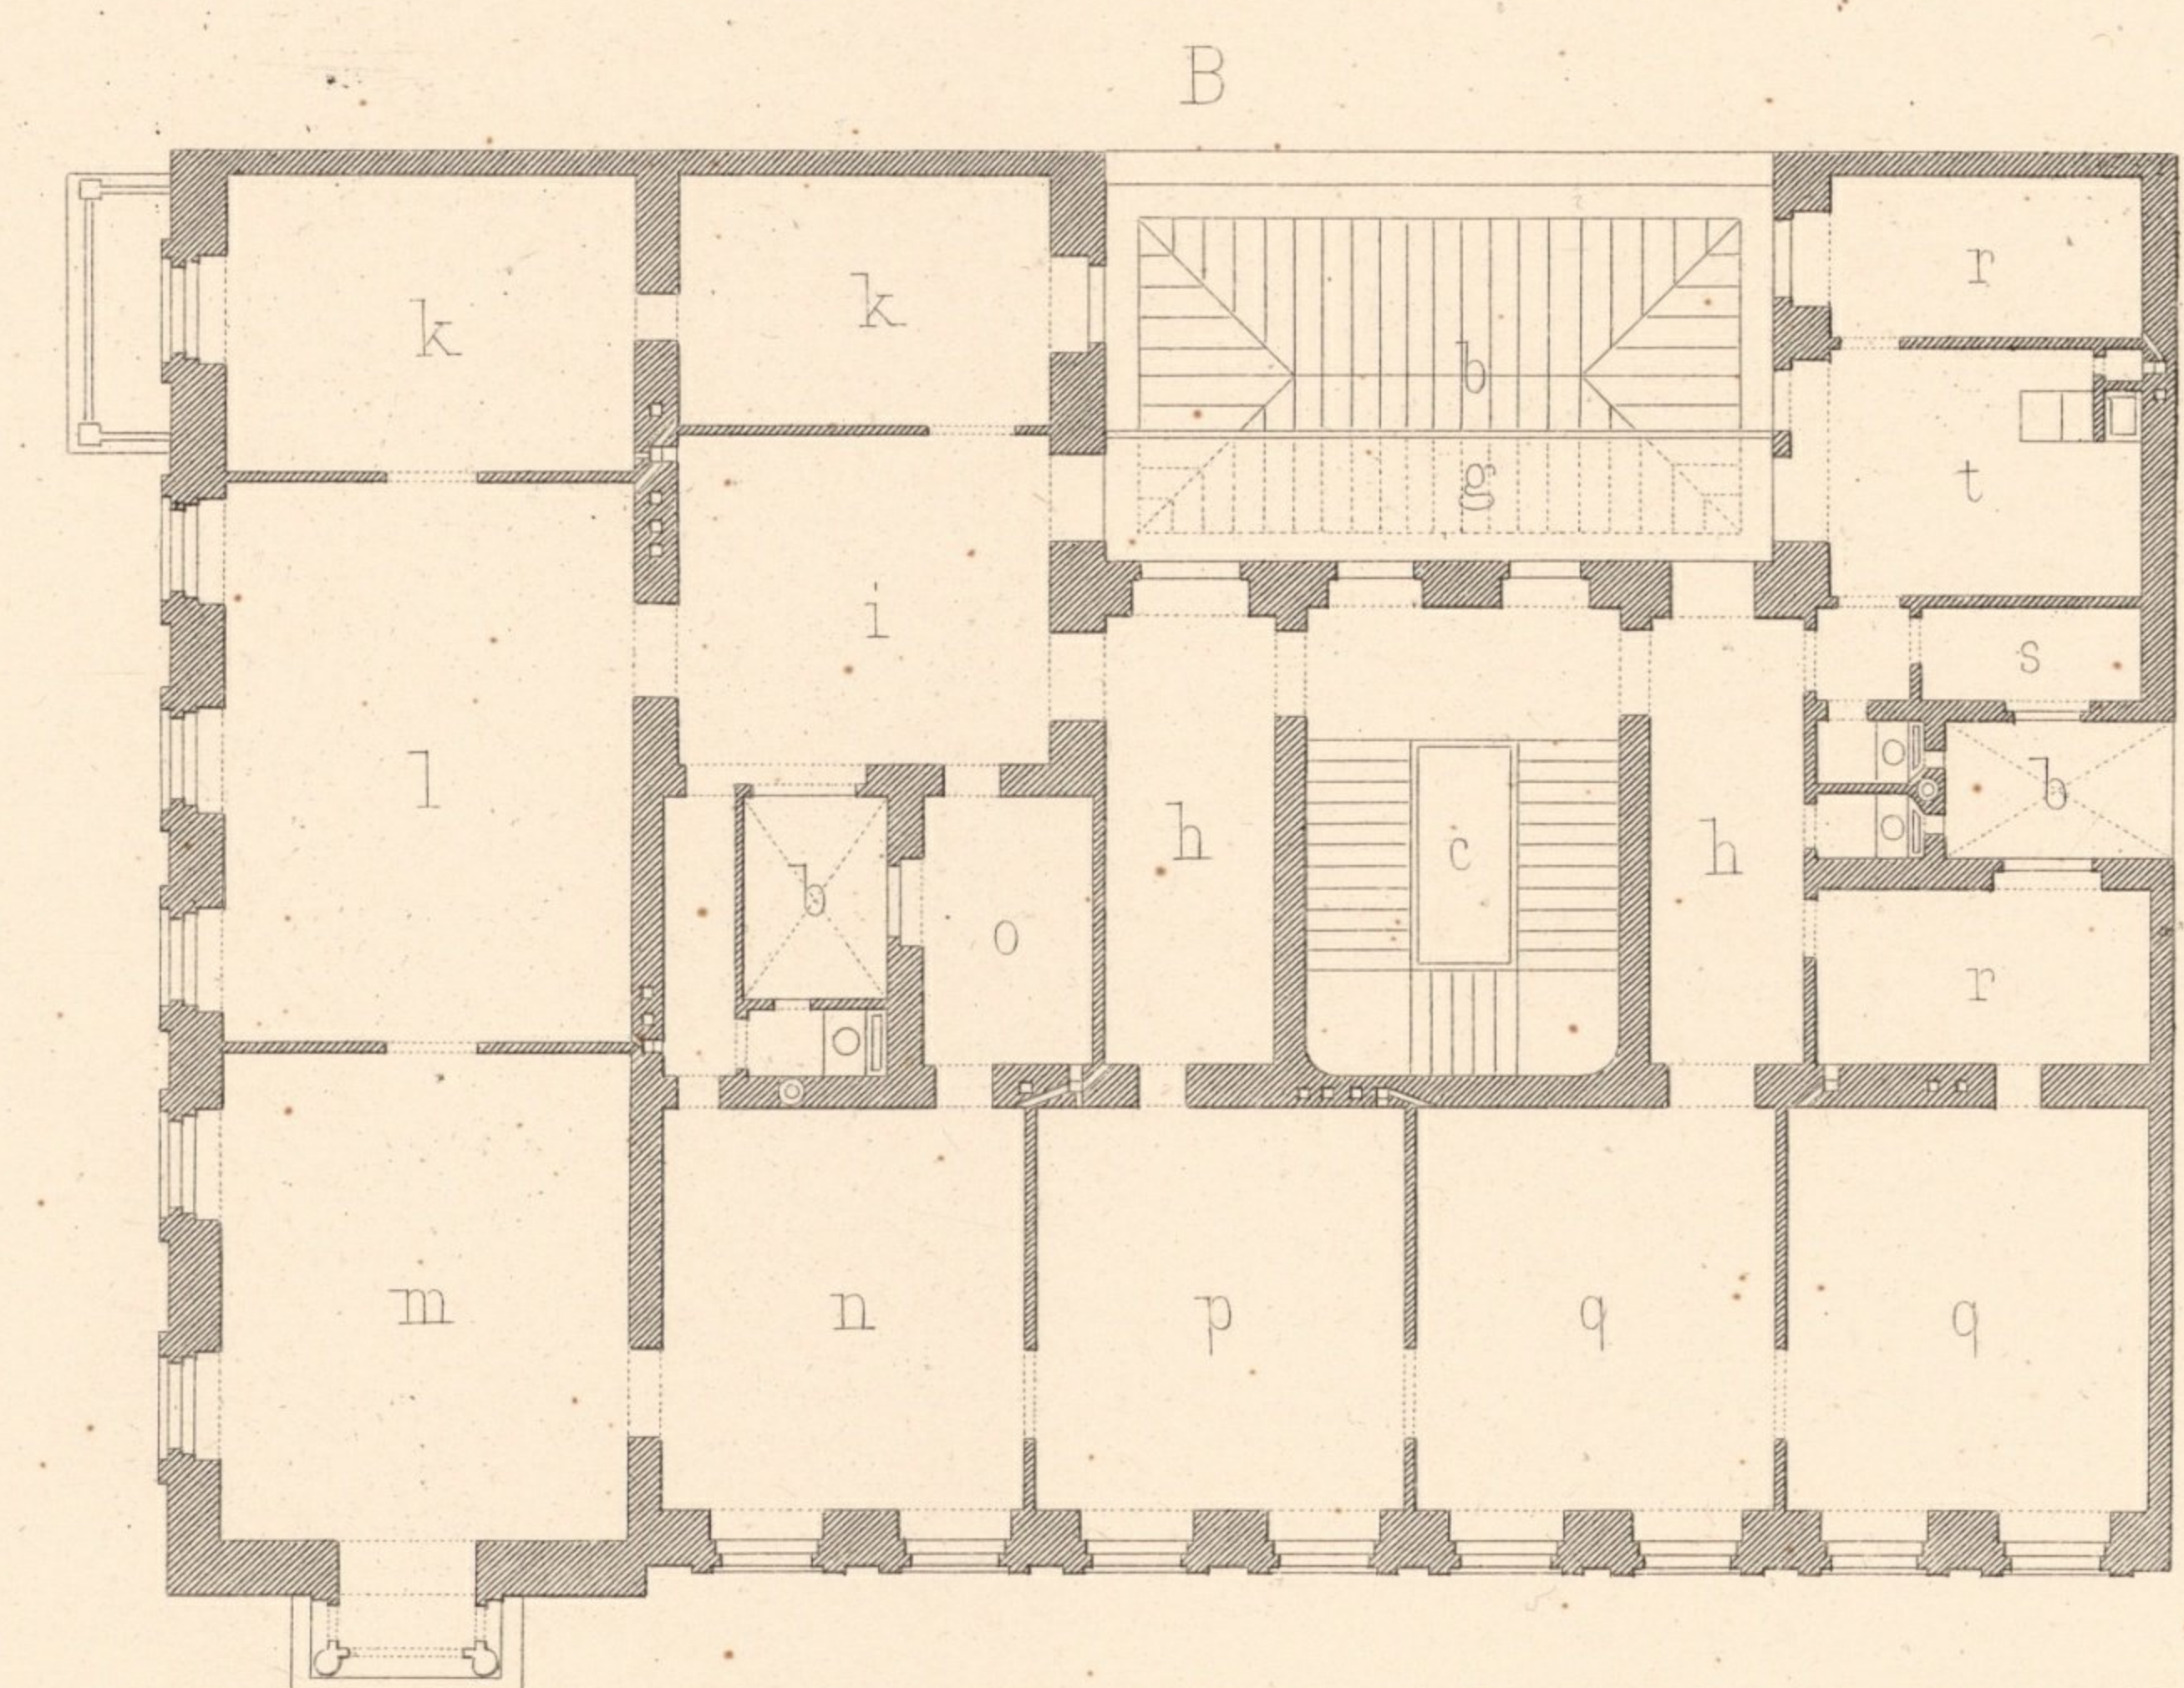

A. REZ-DE CHAUSSEE
 B. I^{er} ETAGE
 C. II^{me} ETAGE
 D. III^{me} et IV^{me} ETAGE

- a. Porte cochere
- b. Cour
- c. Escalier
- d. Logement du concierge
- e. Magasins
- f. Mont-charge
- g. Escalier conduis au Sous-sol
- h. Corridor
- i. Antichambres
- j. Buffet
- k. Appartements du Monseigneur
- l. Salle à manger
- m. Gr. Salon
- n. Chambre de Madame
- o. Salle de bains et Garde-robe
- p. Pt. Salon
- q. Chambres à coucher
- r. Chambres des domestiques
- s. Garde-manger
- t. Cuisine
- I, II, III. Chambres à loger

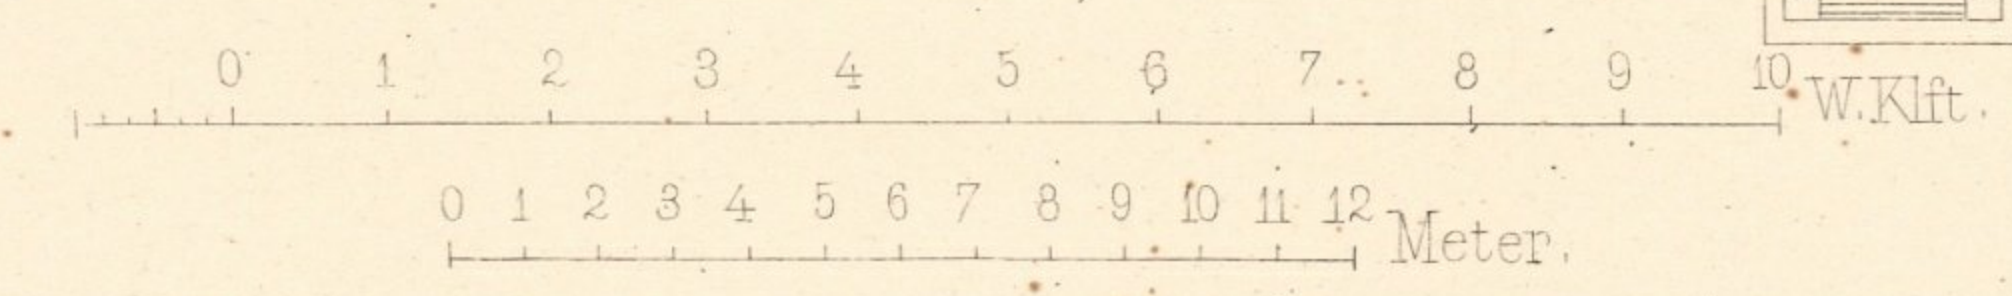

Wien, Lehmann u. Wentzel.


Dörfel, Archit.

Atelier Obermayer, Gmkel.

Inventar
 Abth. E
 Nr. 798

Imp. F. Kargl, Wien.



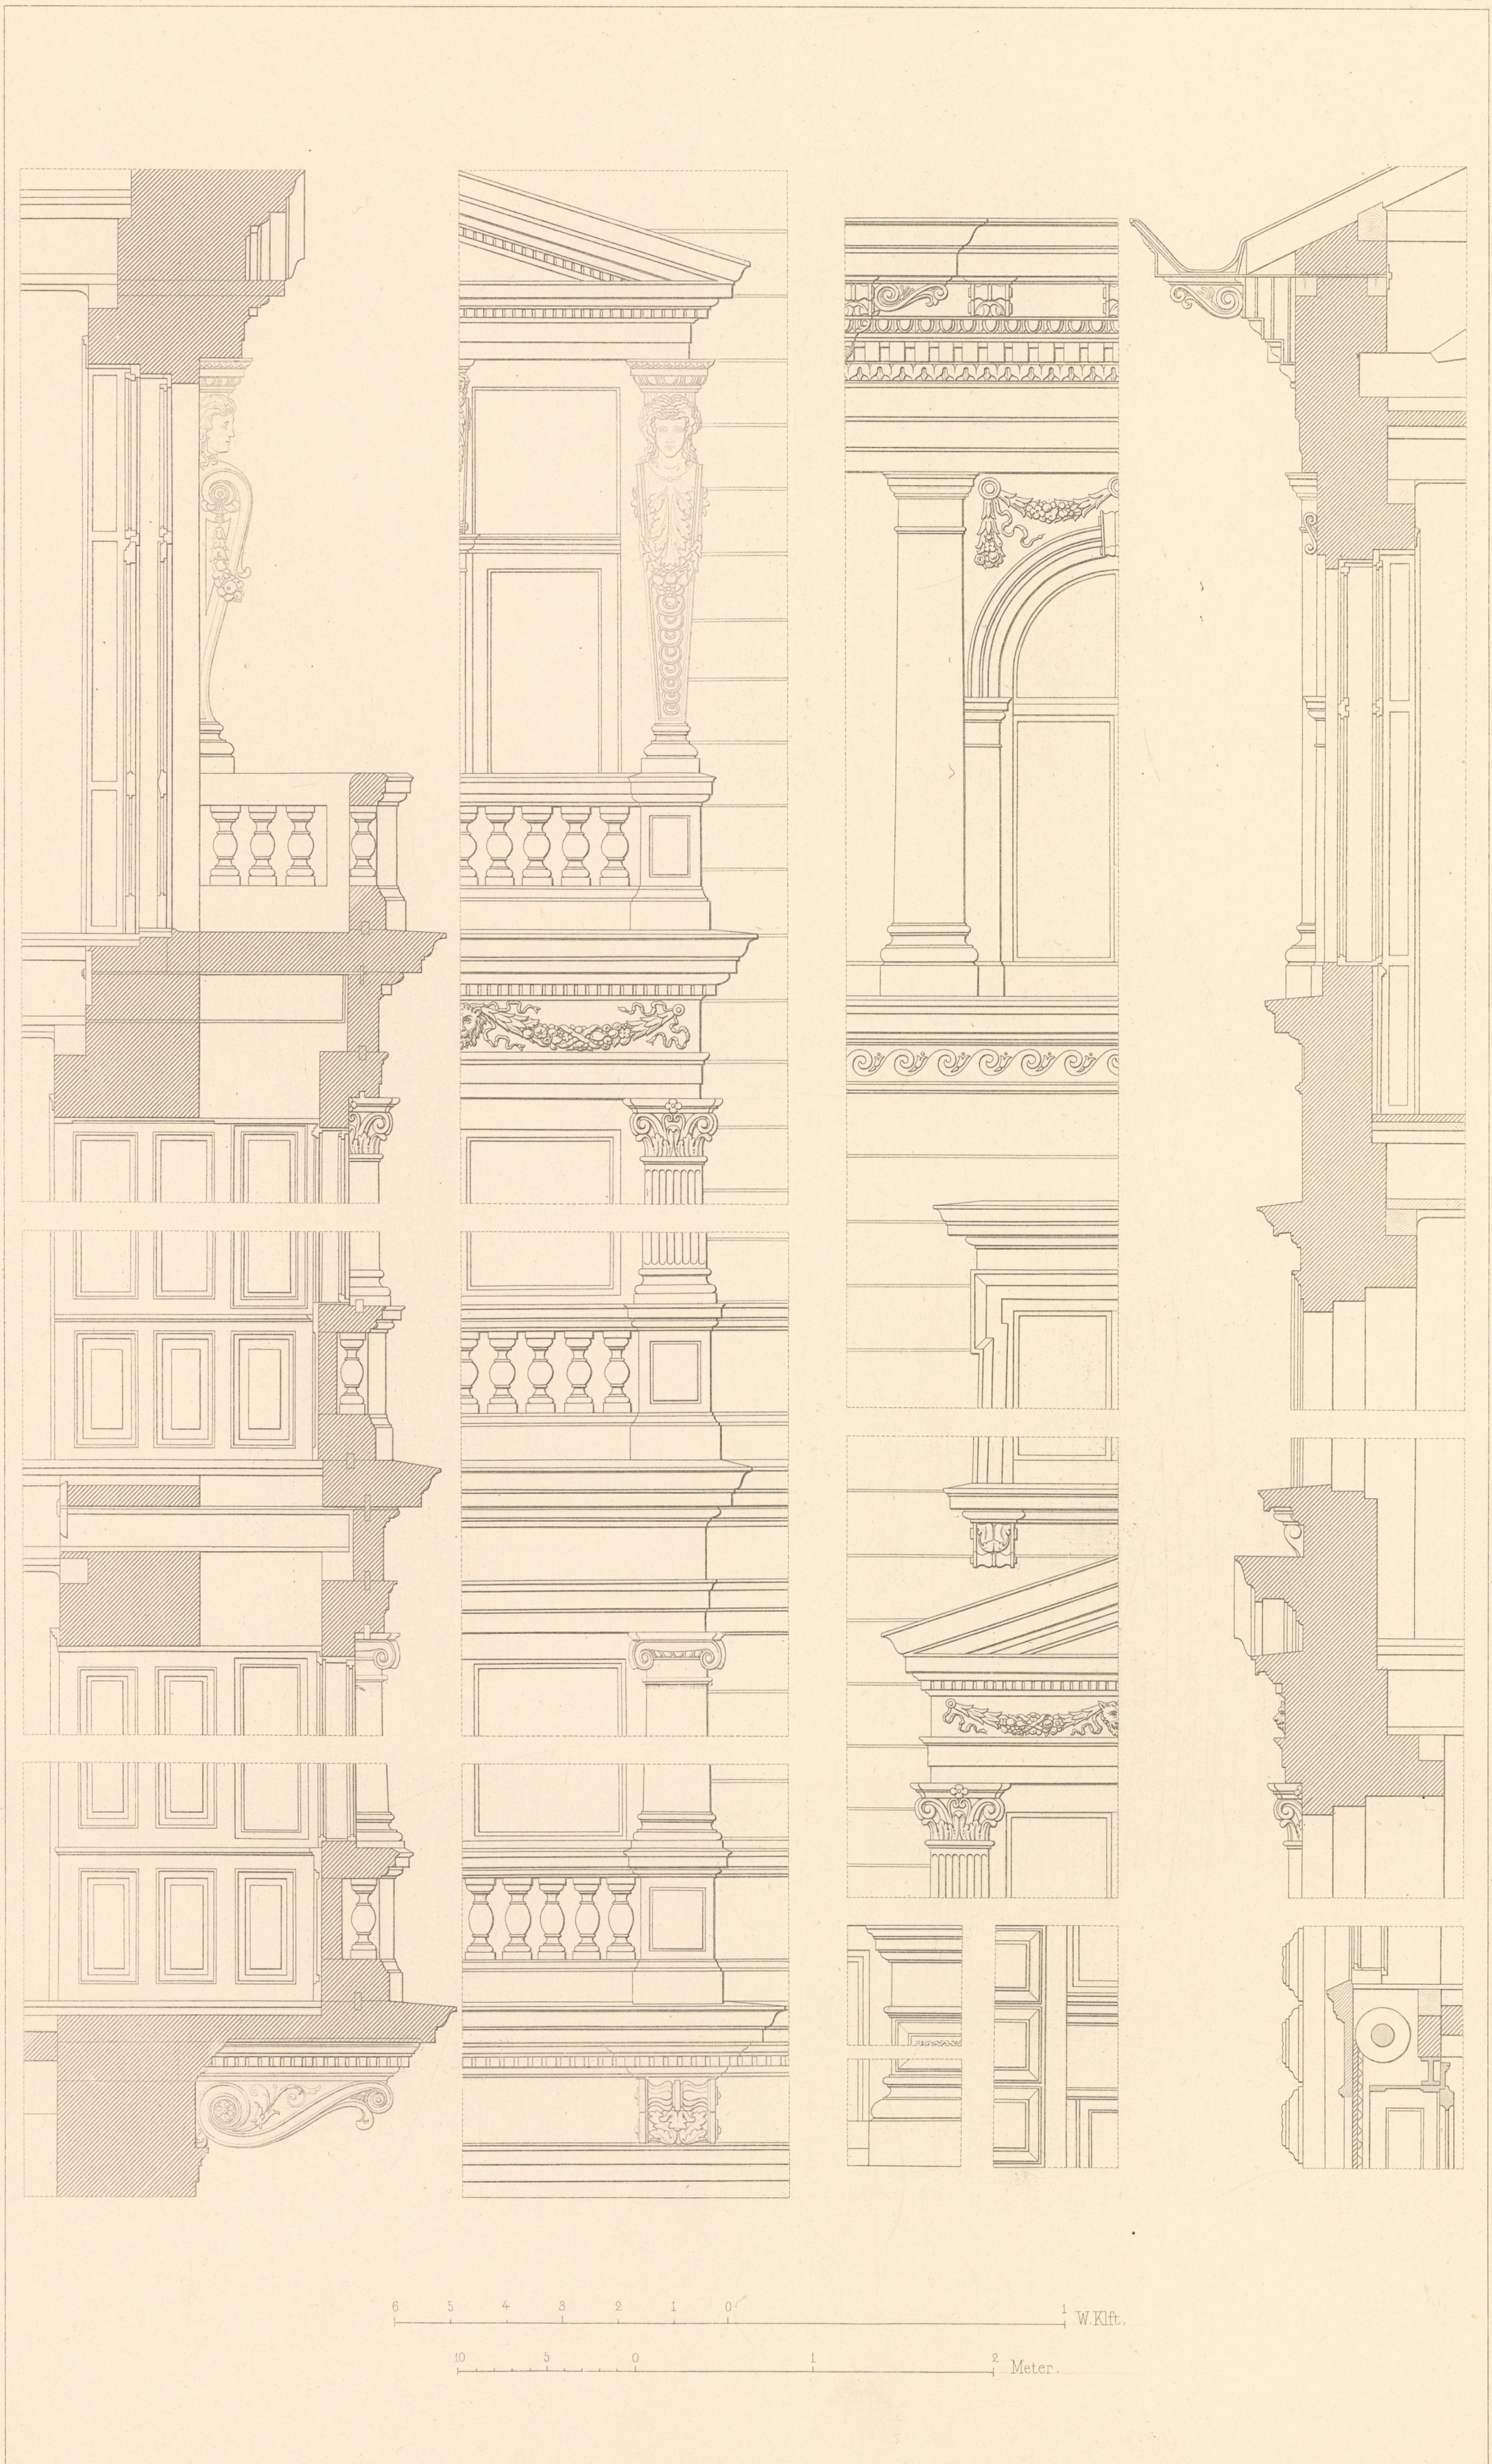

Wien. Lehmann u. Wentzel.

Dörffel. Archit.

Atel. Obermayer. Zimmermann.

Inventar
Abth. E
Nr. 798

Imp. F. Kargl. Wien.

