


- | | |
|----------------------|--------------------------|
| a. Vorzimmer | a. Antichambre |
| b. Küche | b. Cuisine |
| c. Dienstbotenzimmer | c. Chamb. d. domestiques |
| d. Gänge | d. Corridors |
| e. Cabinet | e. Cabinet |
| f. Speisekammer | f. Garde-manger |
| g. Wohnräume | g. Appartements |

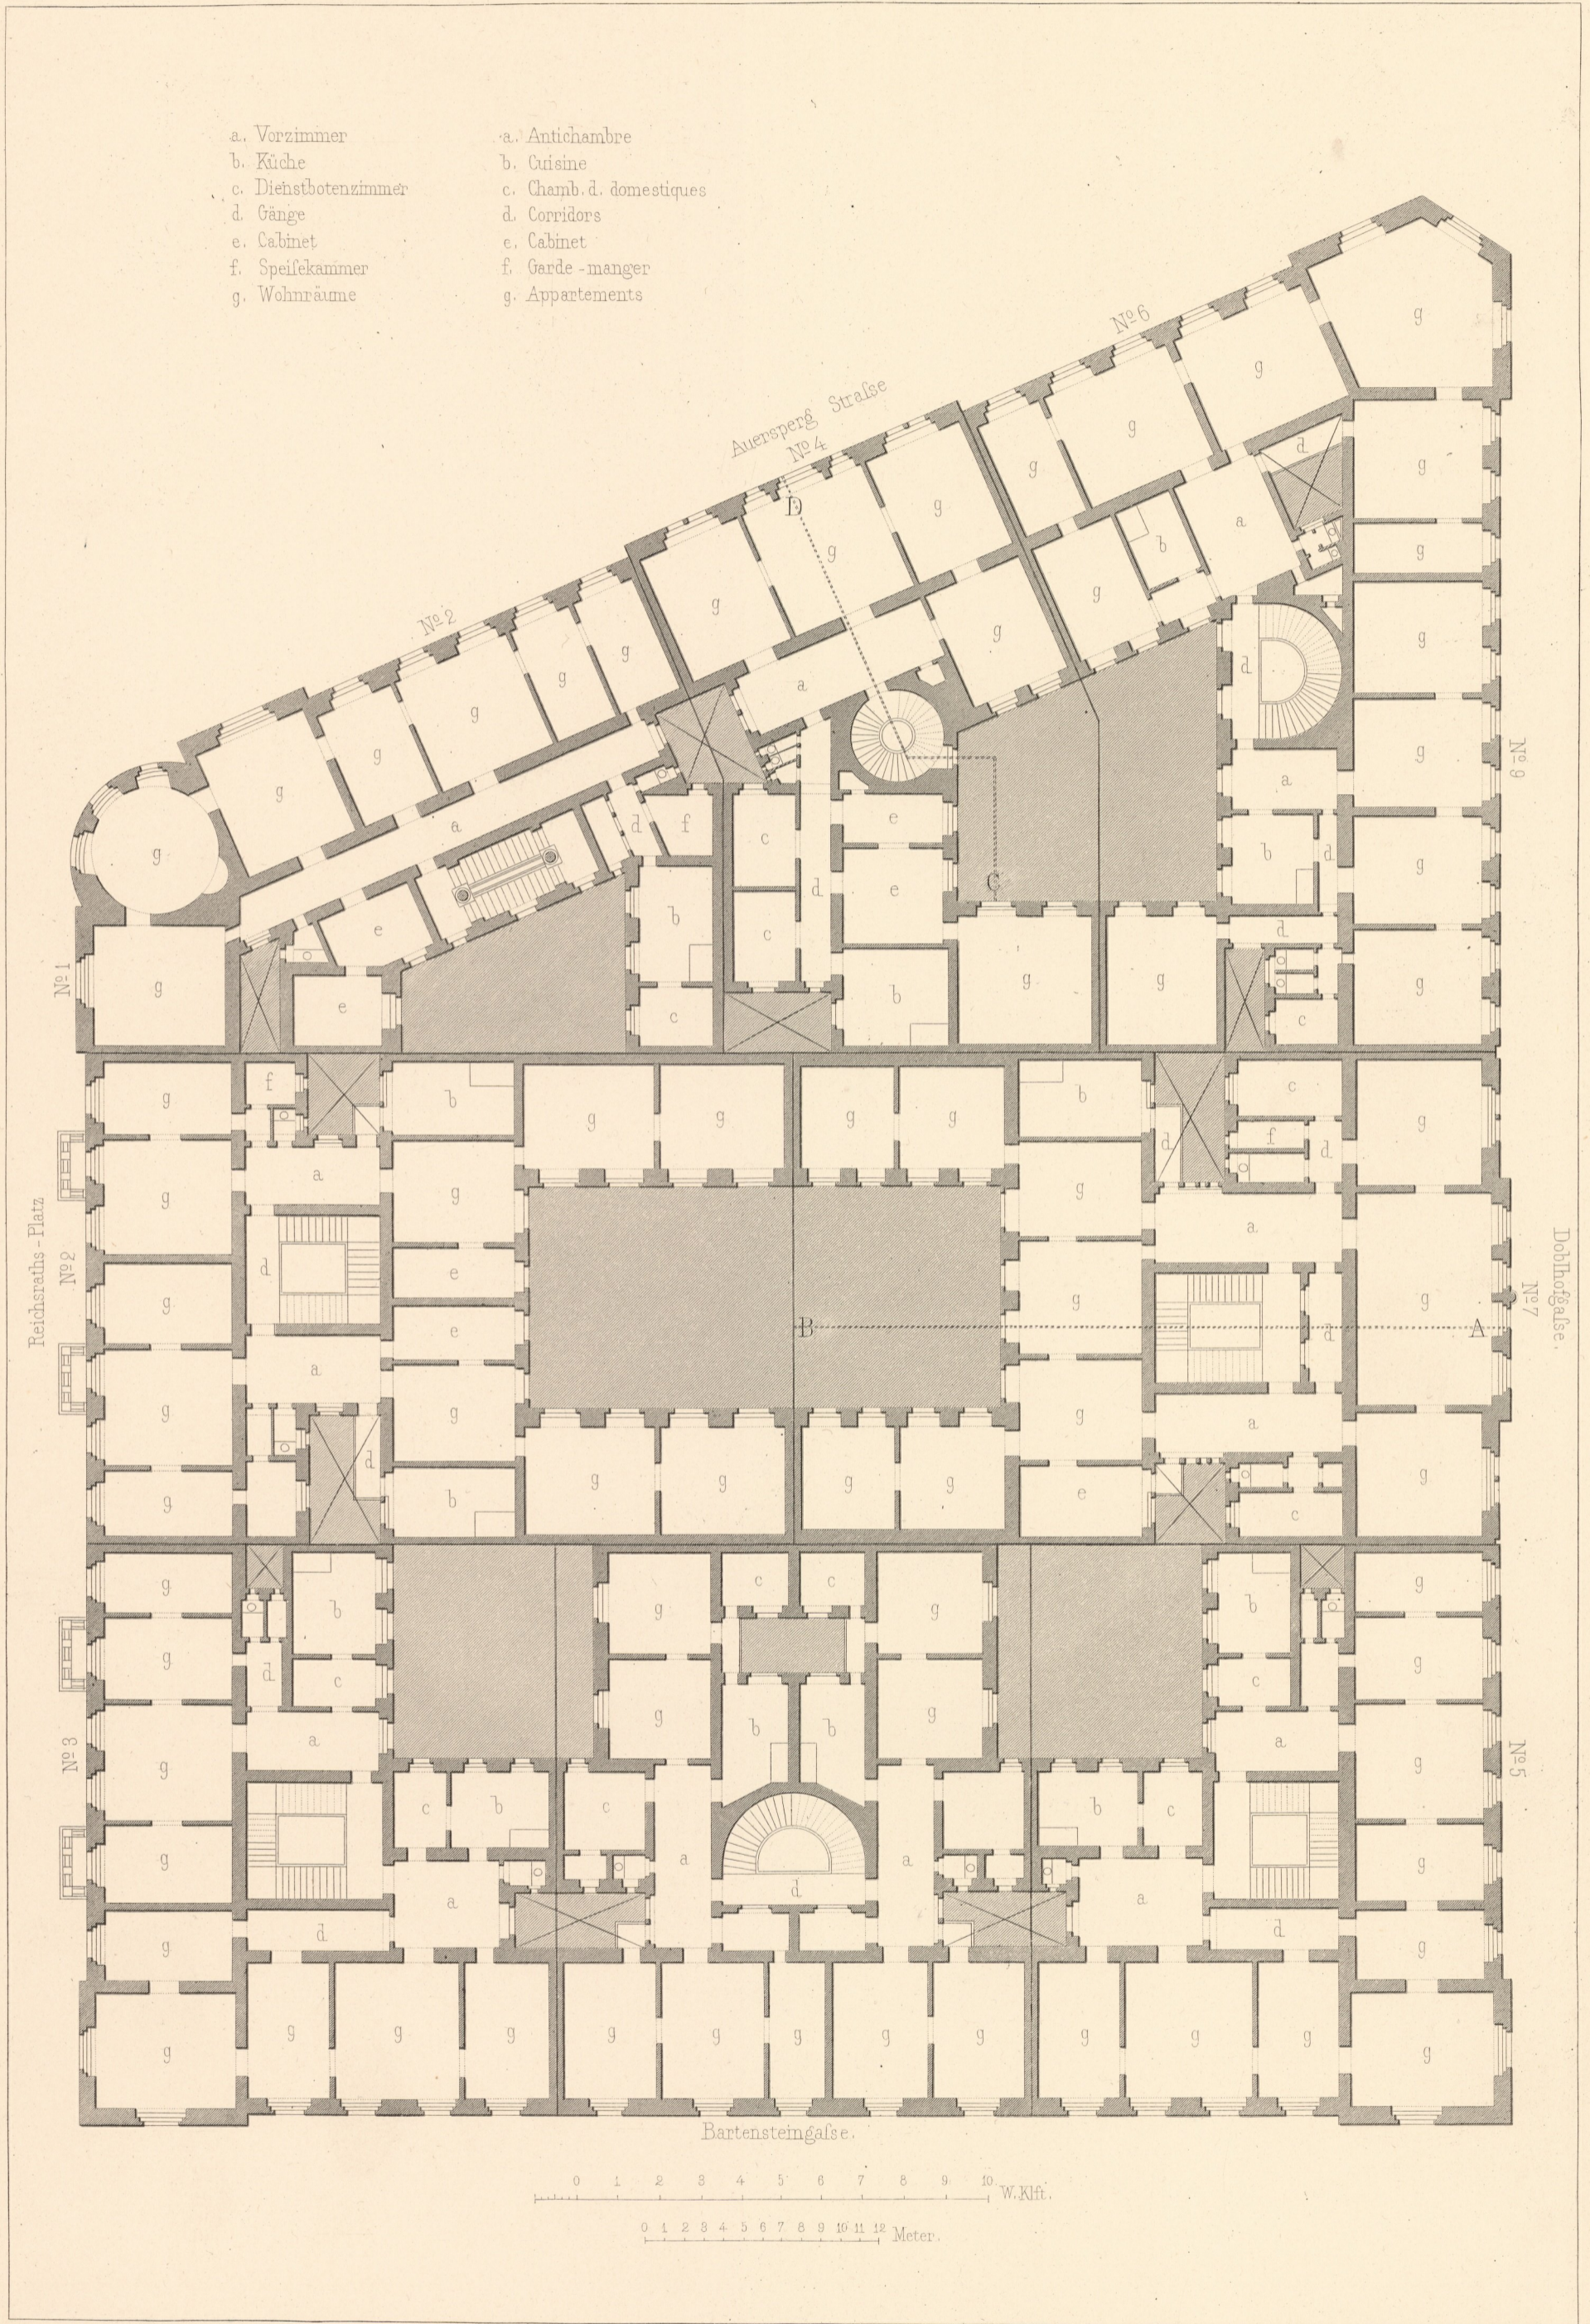

Wien, Lehmann u. Wentzel.

Hudetz u. Freudenberg, Archit.

Atelier Obermayer, Gunkel.



Inventar
Abth. E
Nr. 798

Impr. F. Kargl, Wien.





DOBLHOFGASSE N° 7.

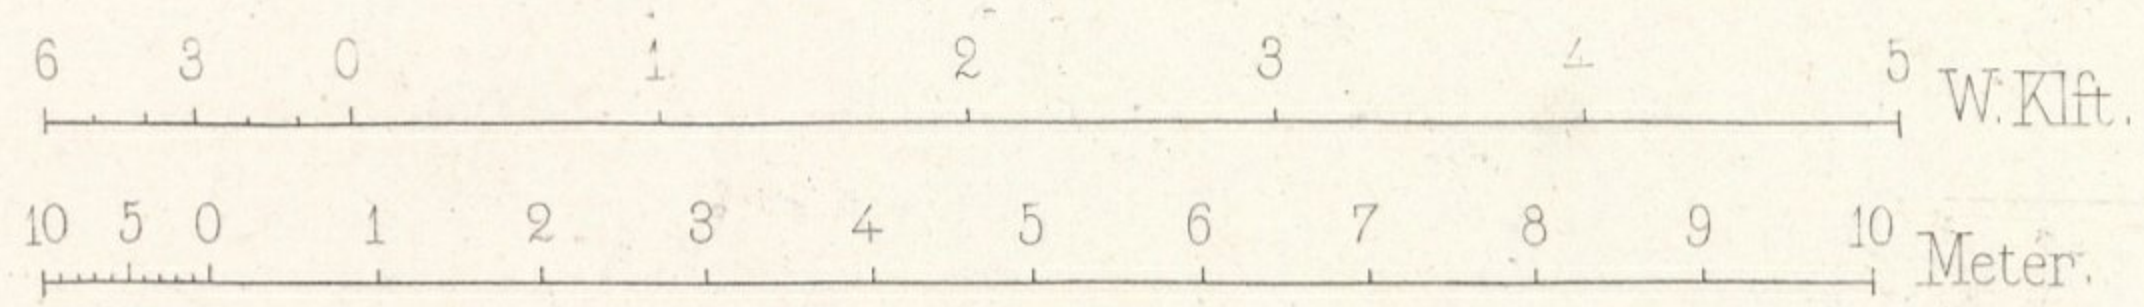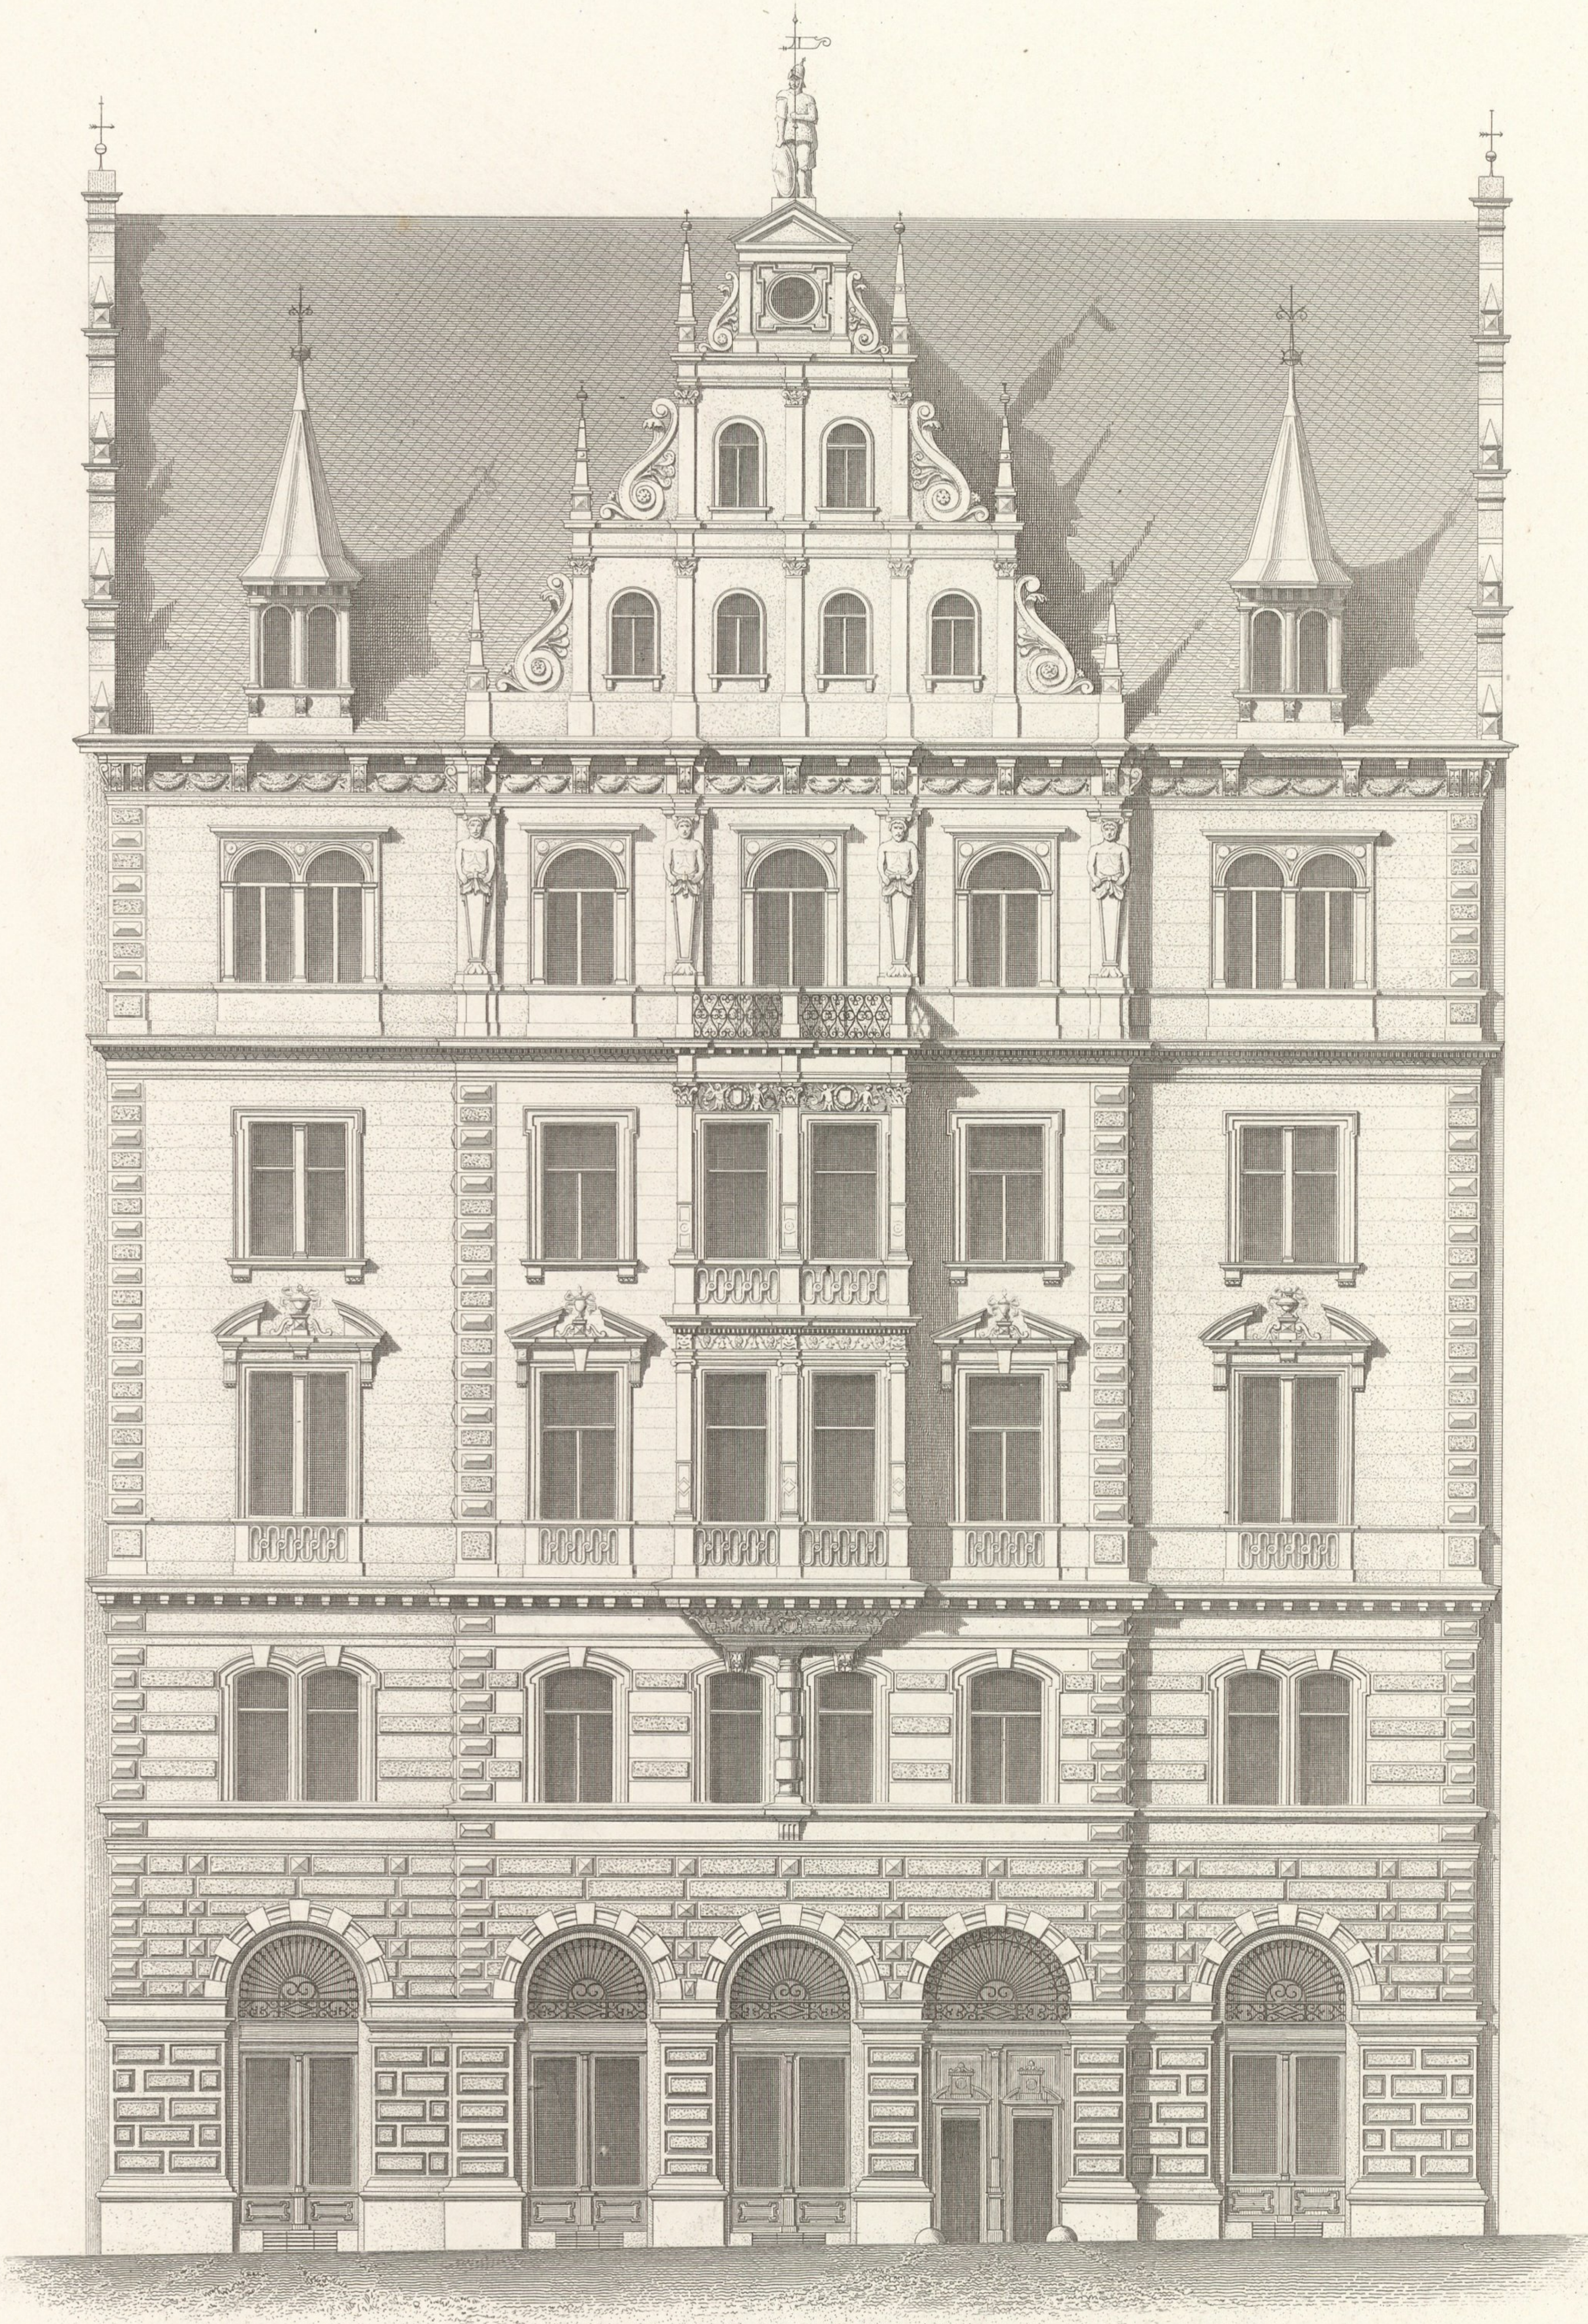



Wien, Lehmann u. Wentzel.

Hudetz u. Freudenberg, Archit.

Atel. Obermayer, Zimmermann.

Imp. Wetteroth, München.

AUERSPERGSTRASSE N^o 24 u. 6.

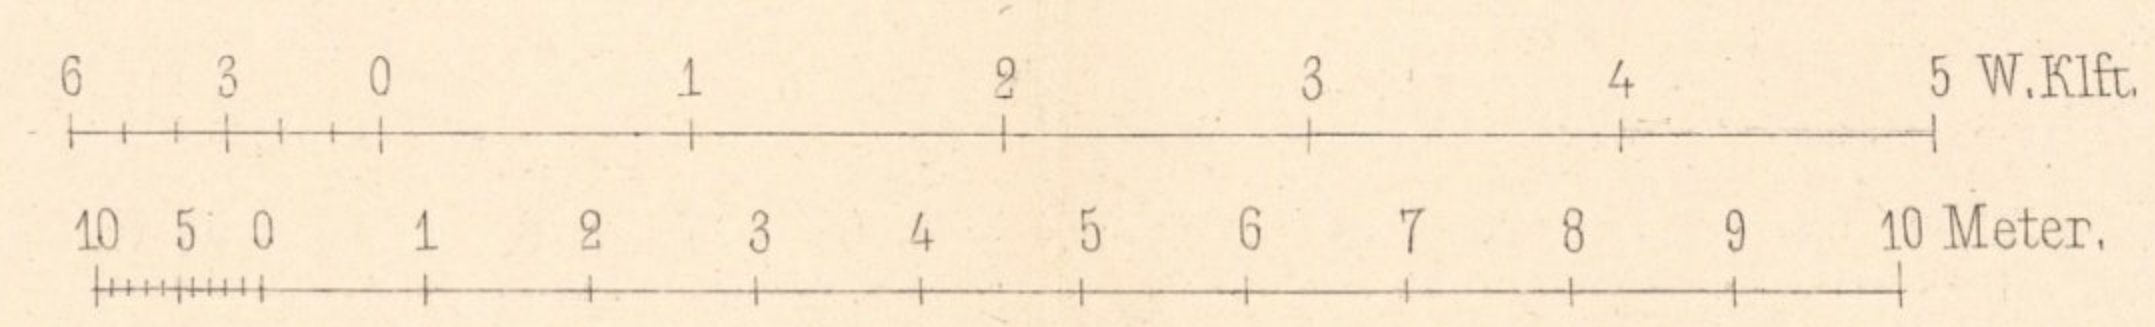 

Wien, Lehmann & Wentzel.



Hudetz & Freudenberg, Archit.

Atel. Obermayer, Keller.

inventar
Abth. E
Nr. 798

Imp. F. Kargl, Wien.



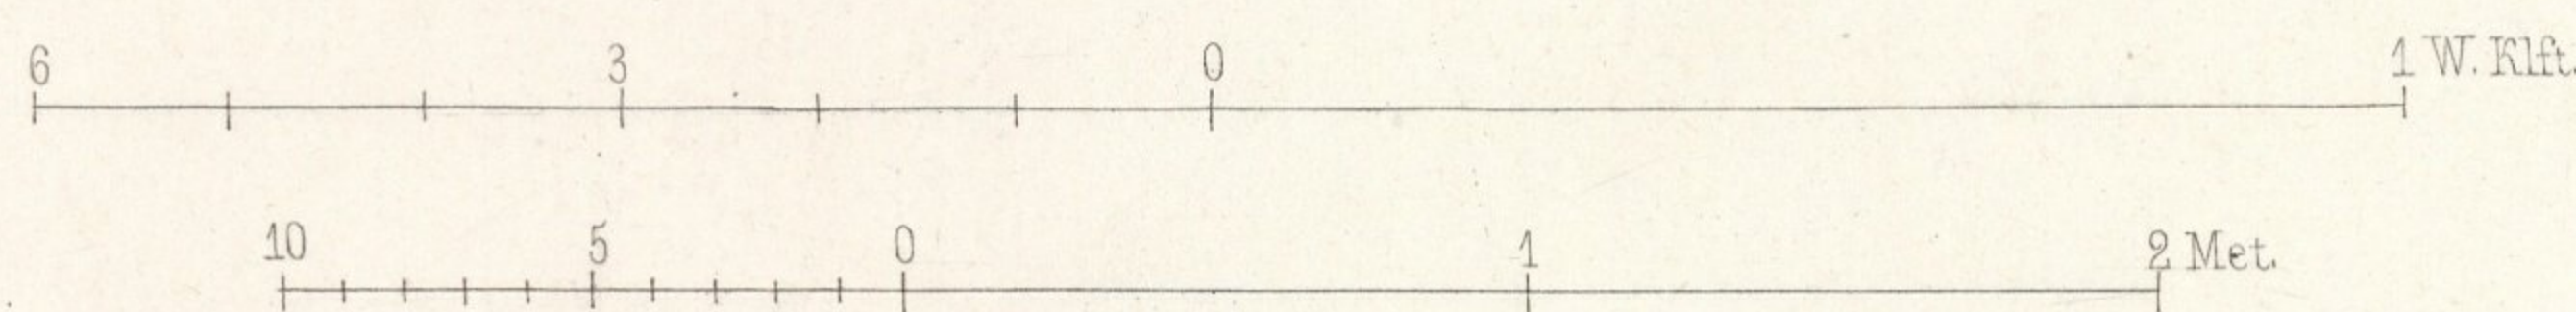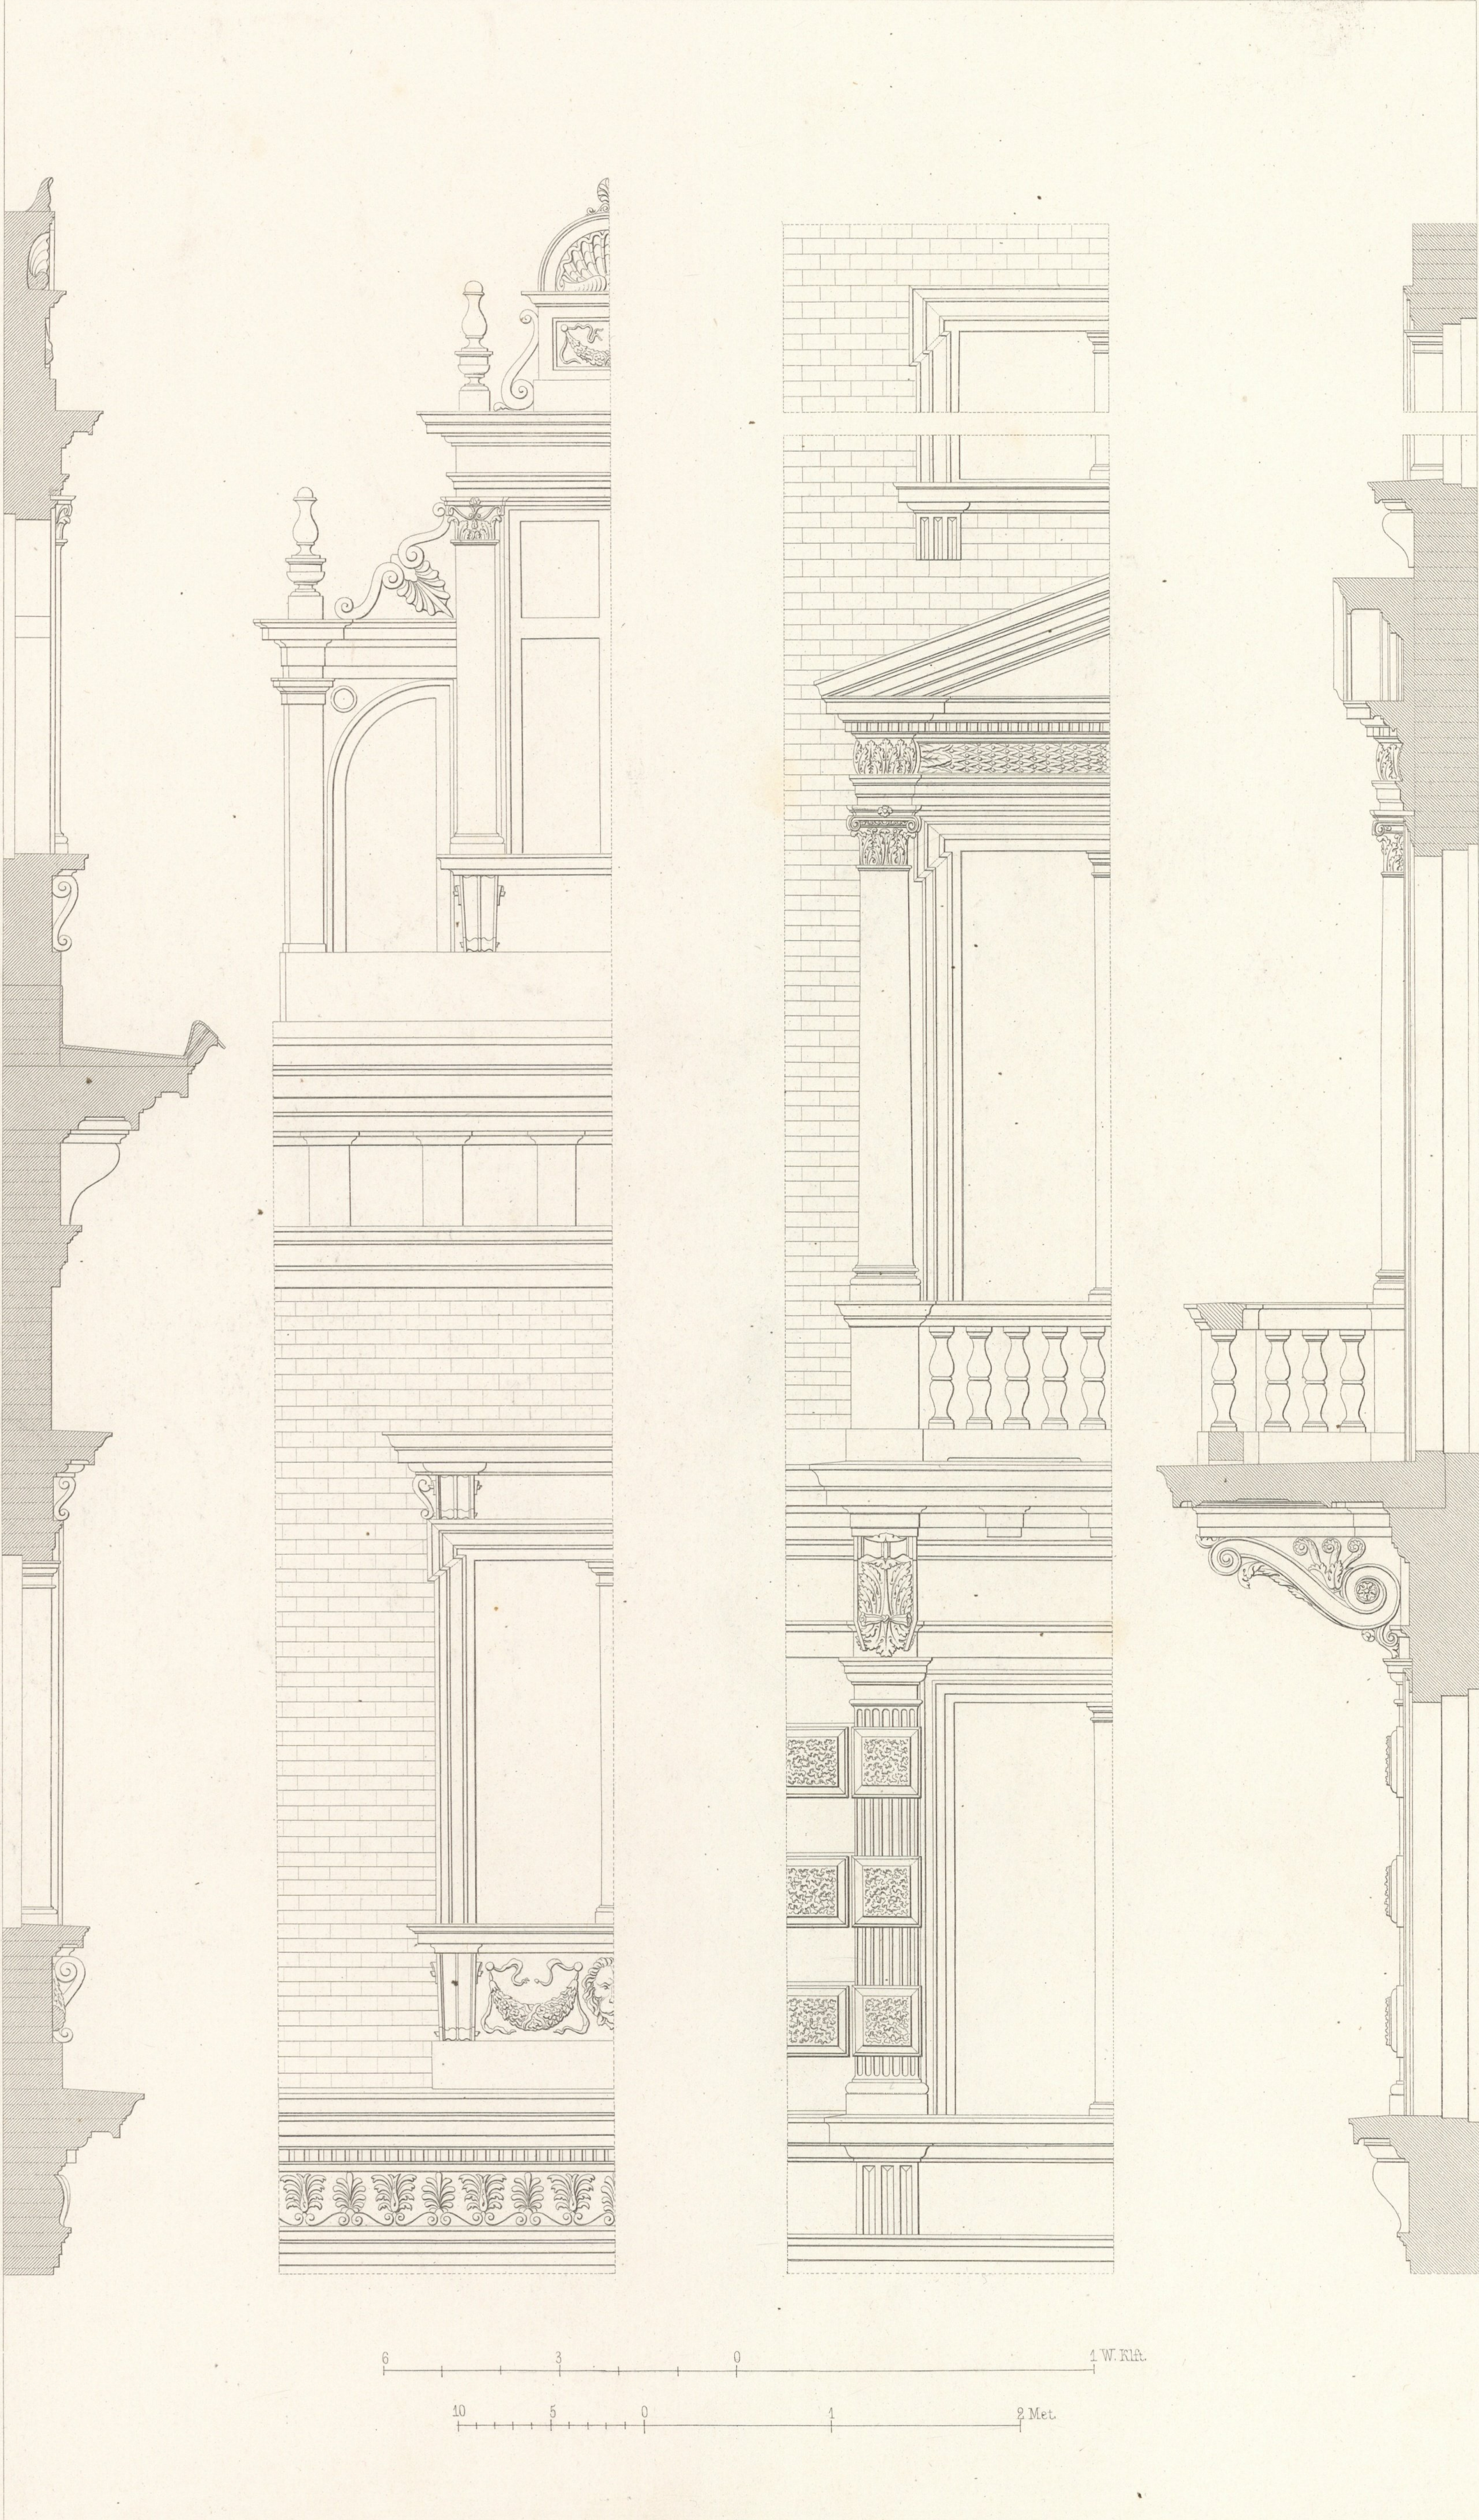

Wien, Lehmann & Wentzel.

Hudetz & Freudenberg, Archit.

Ed. Obermayer.