


Wien, Lehmann & Wentzel.

Bäumer, Archt.

Ed. Obermayer.

Impr. Wetteroth, München.

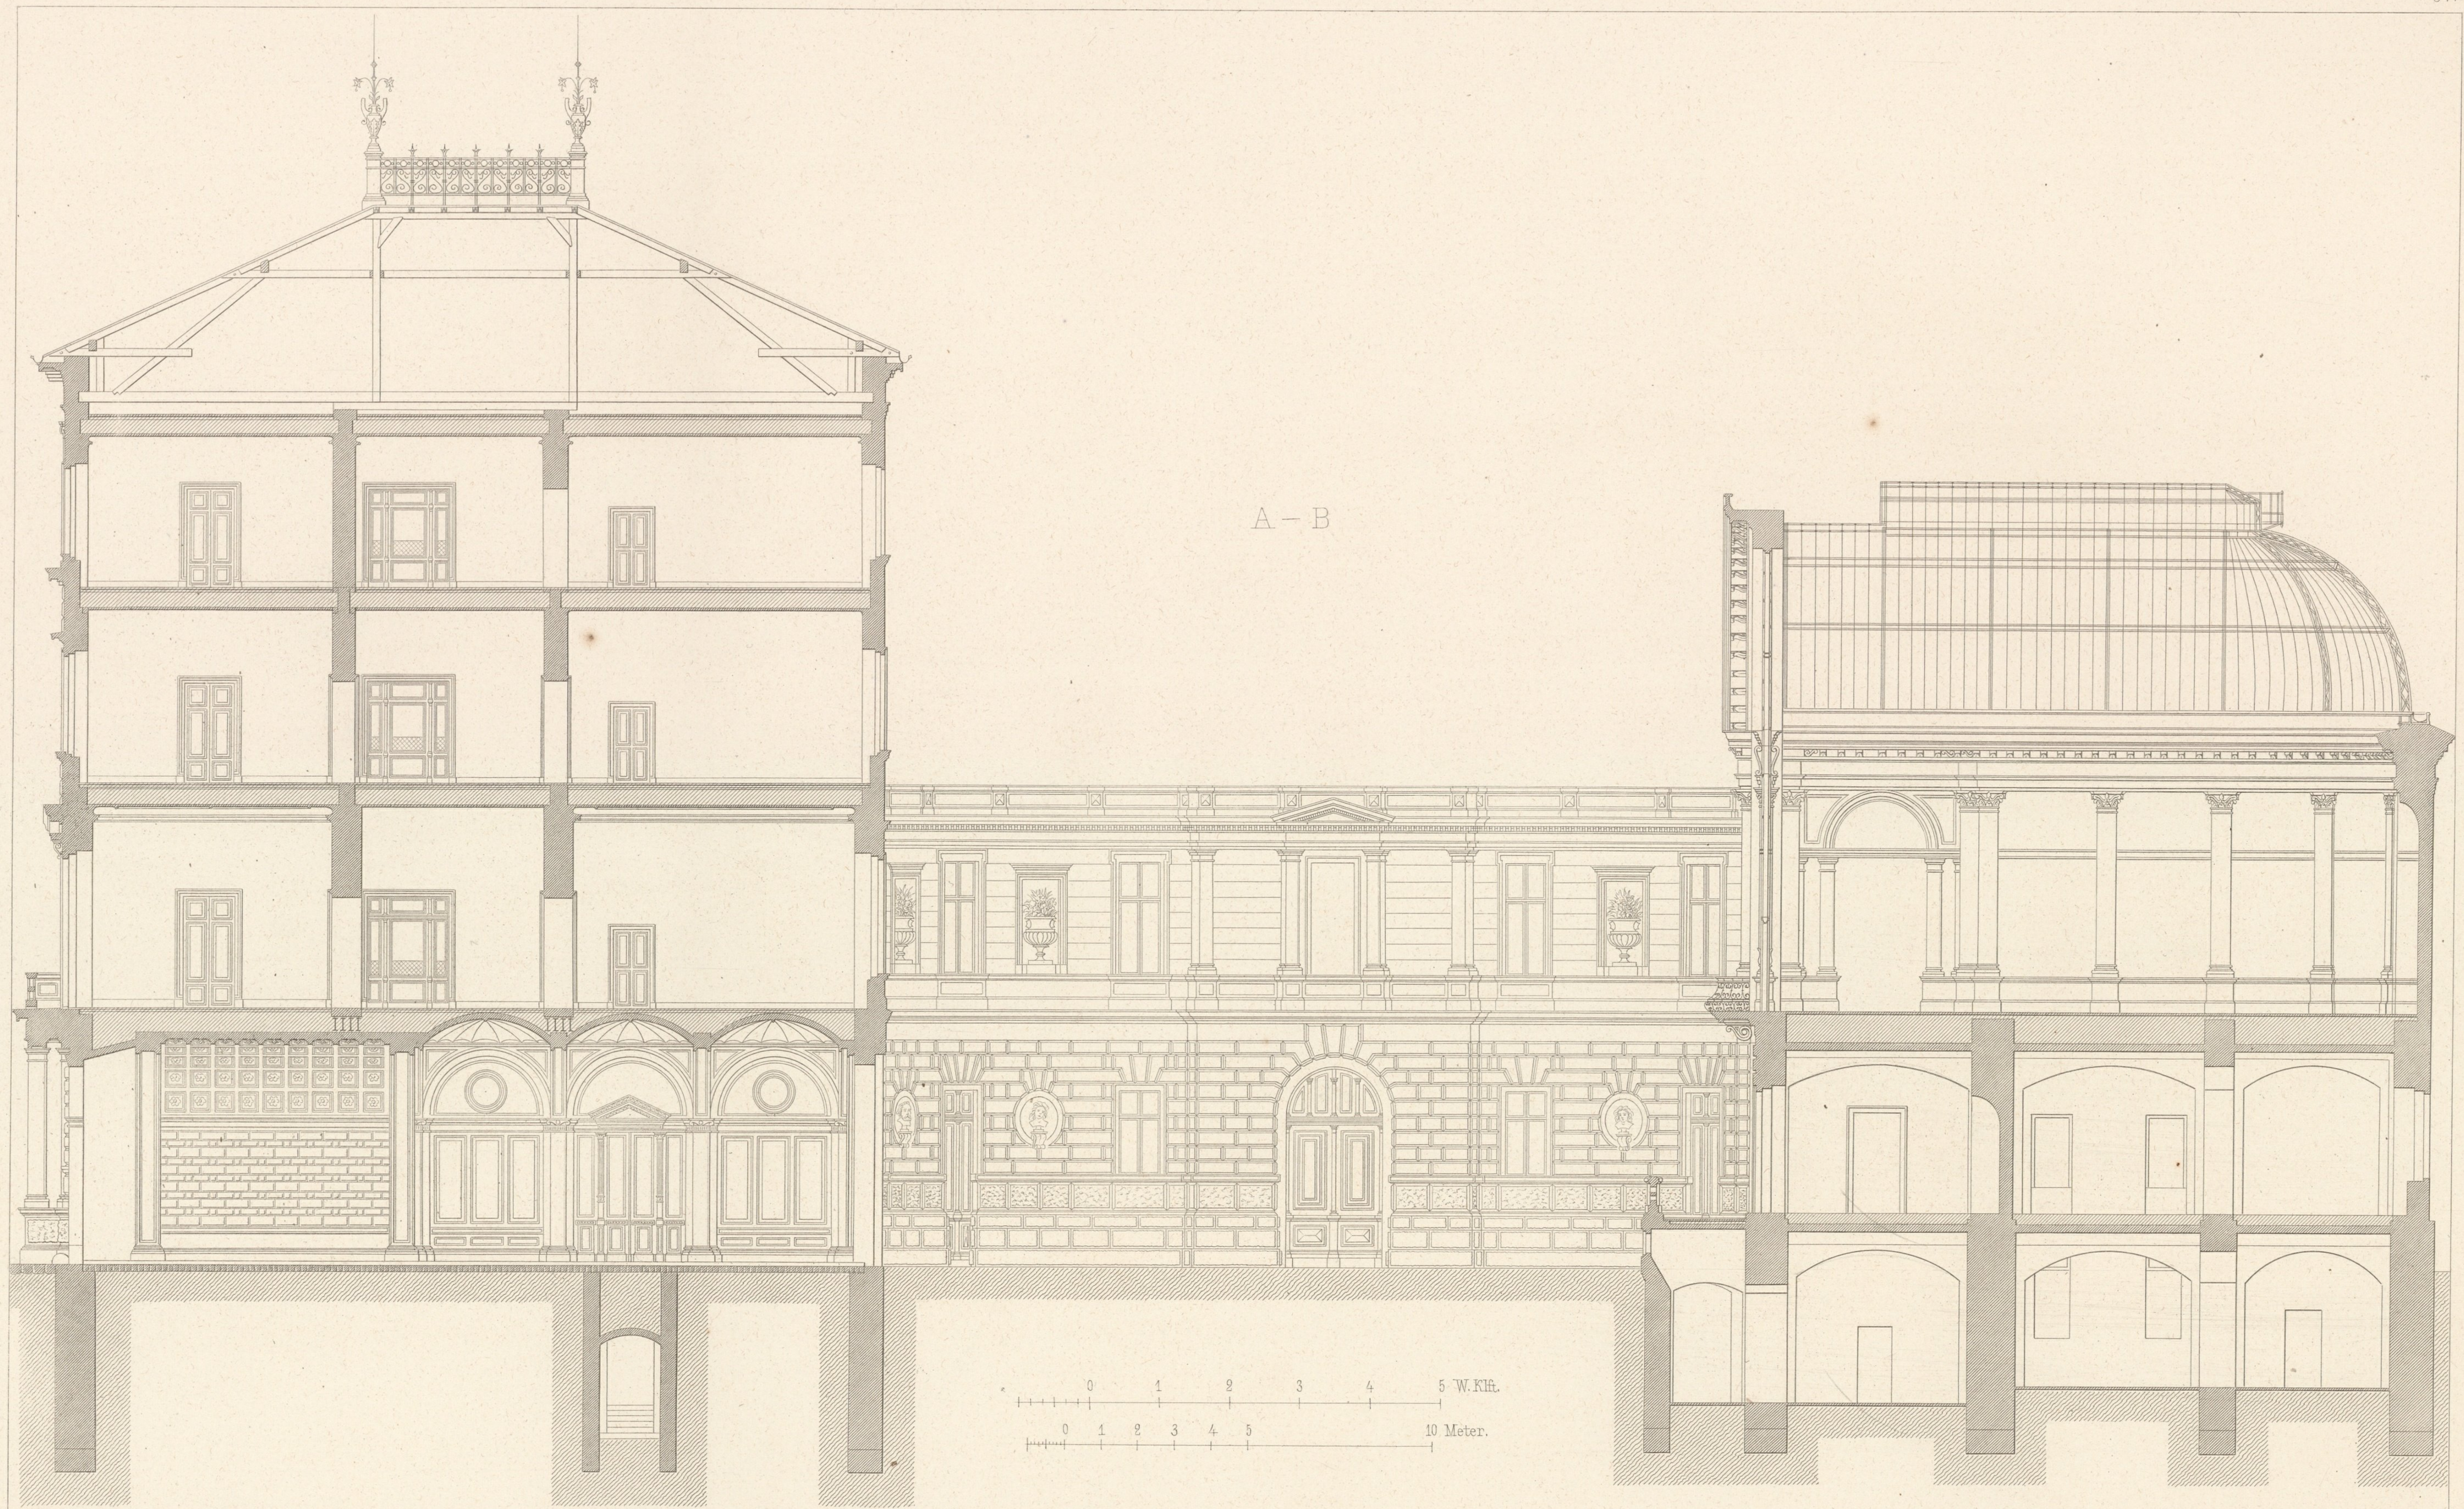


Wien, Lehmann & Wentzel.

Bäumer, Archit.

Atel. Obermayer, Zimmermann.

Impr. Wetteroth, München.



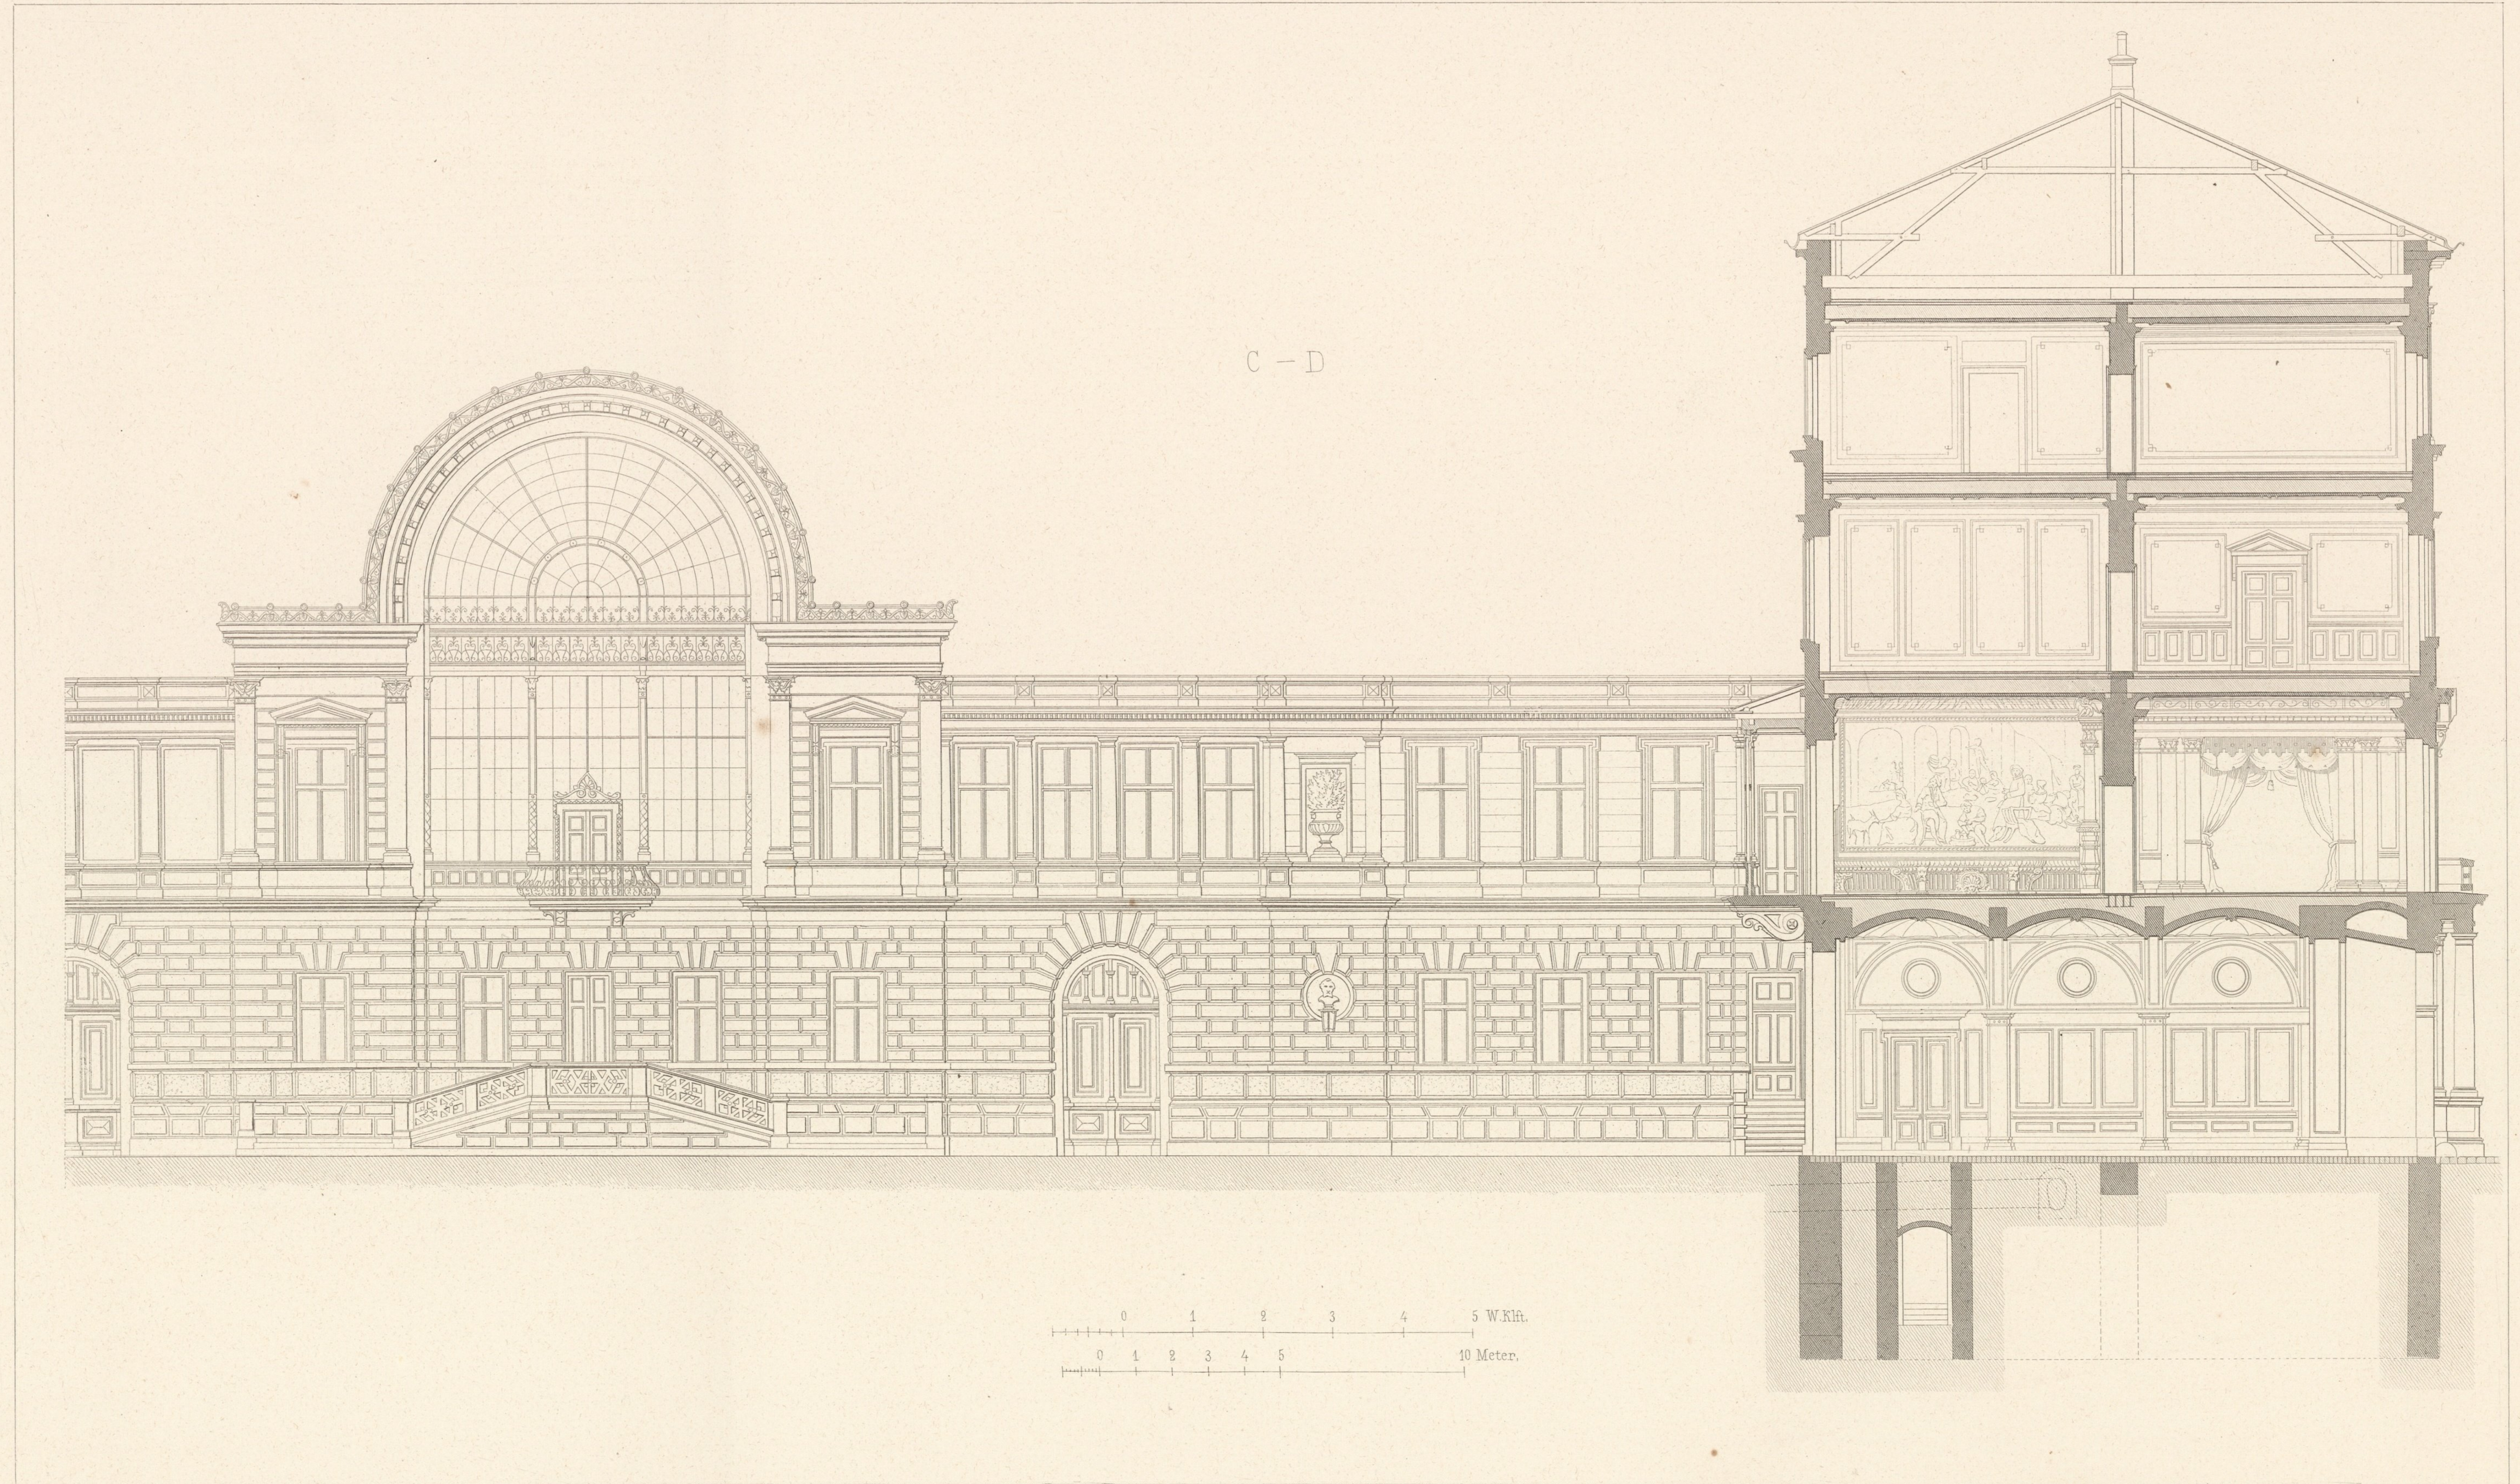

Wien, Lehmann, & Wentzel.

Bäumer, Archt.

Atel. Obermayer, Zimmermann.

Impr. Wetteroth, München.



A.I.

UNTER - GESCHOSS.

- a. Eisgrube
- b. Kellerräume
- c. Caloriferen für Luftheizung
- d. Waschküche
- h. Kohlen-Aufzüge
- h'. Personen-Aufzug

SOUTERRAIN.

- a. Glacière
- b. Caves
- c. Calorifères
- d. Buanderie
- h. Ascenseurs pour charbons
- h'. " " les personnes



0 1 2 3 4 5 6 7 8 9 10 Klafter.

0 1 2 3 4 5 6 7 8 9 10 Meter.

Wien. Lehmann u. Wentzel.

Bäumer, Archit.

Atelier Obermayer, Gumkel.

Impr. Wetteroth, München.




A I.

ERDGESCHOSS.

- a. Haupttreppe
- b. Haupt-Einfahrt
- c. Zweite d^e
- d. Portier-Wohnung
- e. d^e Loge
- f. Dienerschaftstreppe
- g. Vestibul
- h. Köhlen-Aufzug
- h. Personen-Aufzug
- i. Archiv
- k. Sekretär
- l. Toilette
- m. Bad
- n. Vorzimmer
- o. Verbindungstreppe
- p. Schlafzimmer des Herrn
- q. Dienerzimmer
- r. Bibliothek
- s. Empfangszimmer
- t. Wohnung des jungen Herrn
- u. Hausbesorgers - Wohnung
- v. Pferdestall
- w. Düngergrube
- x. Stallknecht
- y. Sattelkammer
- z. Wagenremise
- 1. Großer Hof
- 2. Stallhof
- 3. Ausfahrt
- 4. Grotte
- 5. Räume f. Blumen

REZ-DE-CHAUSSÉE.

- a. Escalier principal
- b. Porte cochère principale
- c. 2^{me} d^e d^e
- d. Logement du portier
- e. Loge d^e
- f. Escalier de service
- g. Vestibule
- h. Ascenseur p. le charbon
- h. d^e p. les personnes
- i. Archives
- k. Secrétariat
- l. Cabinet de toilette
- m. Salle de bain
- n. Antichambres
- o. Escalier de communication
- p. Chamb. à coucher de Monsieur
- q. Chamb. des domestiques
- r. Bibliothèque
- s. Chamb. de réception
- t. Chamb. des jeunes gens
- u. Logement du concierge
- v. Ecuries
- w. Fosse à fumier
- x. Chamb. du palefrenier
- y. Sellerie
- z. Remise des voitures
- 1. Cour d'honneur
- 2. " des écuries
- 3. Sortie
- 4. Grotte
- 5. Serre pour fleurs

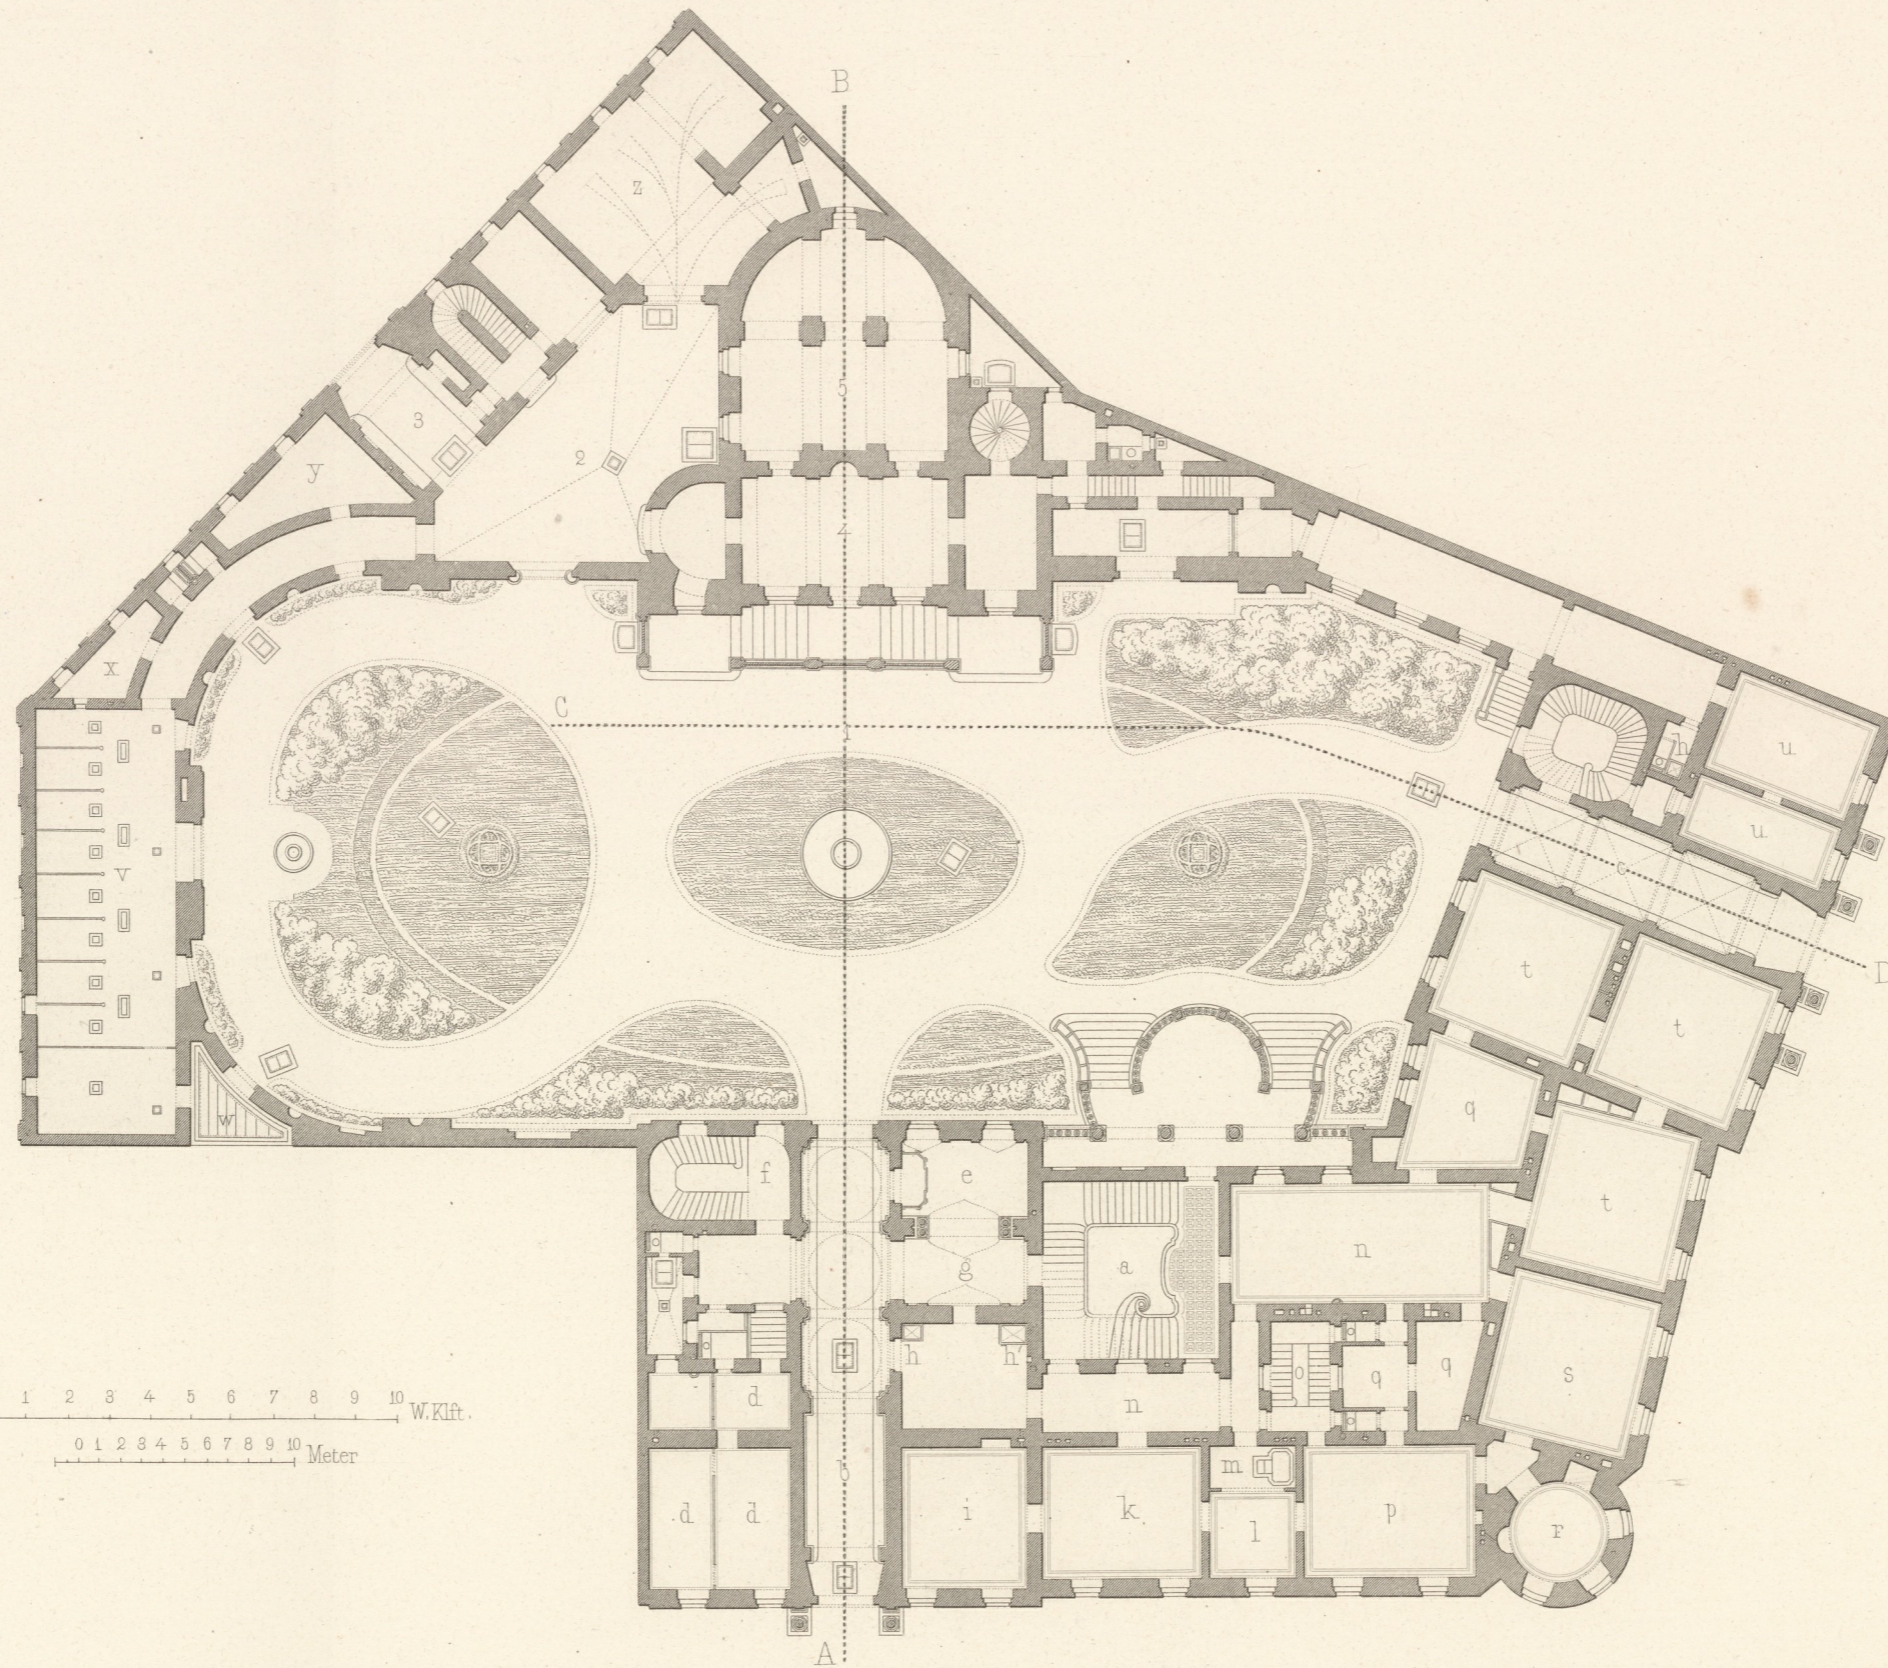

Wien. Lehmann u. Wentzel.

Bäumer. Archit.

Atelier Obermayer. Gunkel.


Impr. Wetteroth. München.






I. STOCK.

- a. Haupttreppe
- b. Vorzimmer
- c. Anrichte-Zimmer
- d. Küche
- e. Dienerschafts-Treppe
- f. Speisekammer
- g. Dienftboten-Zimmer
- h. Aufzüge
- i. Speisezimmer d. Dienerschaft
- k. Garderobe
- l. Kammerjungfer
- m. Gesellschafterin
- n. Toilette u. Bad
- o. Schlafzimmer d. Frau
- p. Boudoir
- q. Salon
- r. Speisezimmer
- s. Buffet
- t. Speise- (Fest-) Saal
- u. Fest-Saal
- v. Billardzimmer
- w. Blumen-Balcon
- x. Gang f. d. Bedienung
- y. Gallerie
- z. Wintergarten
- 1. Futterkammer
- 2. Dienerschafts-Wohnung

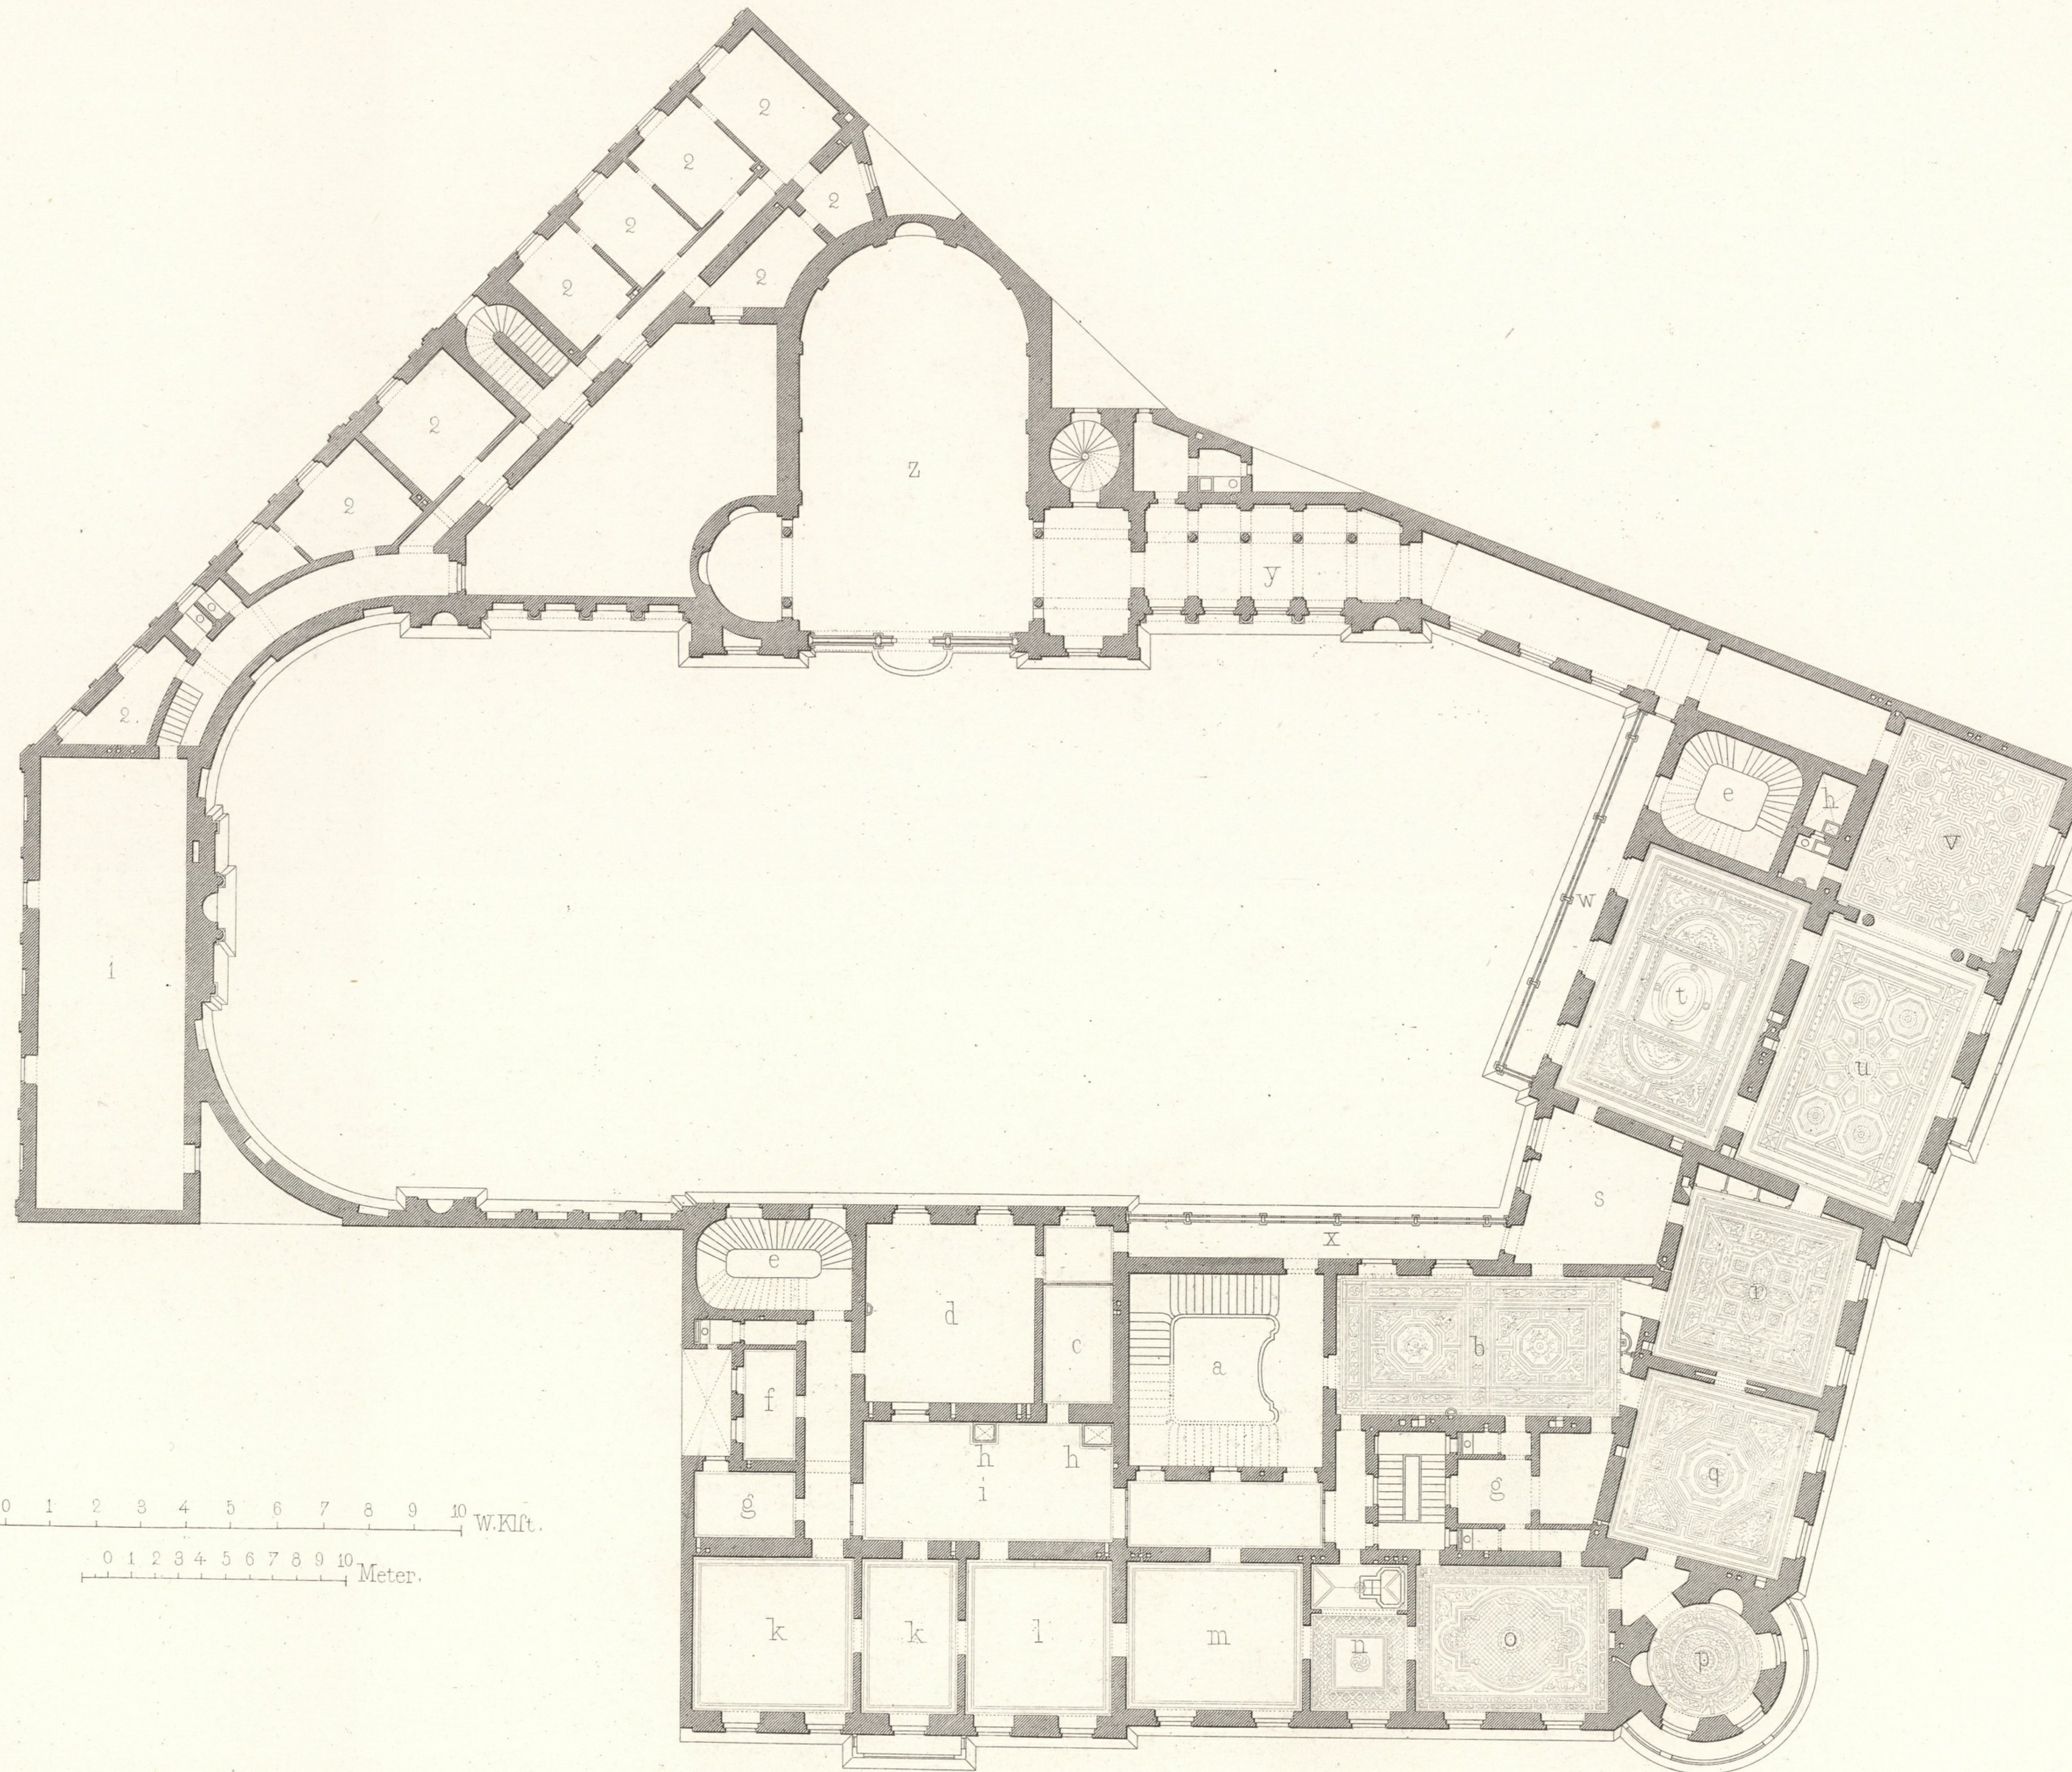

1^{er} ETAGE.

- a. Escalier principal
- b. Antichambre
- c. Office
- d. Cuisine
- e. Escal. de service
- f. Garde-manger
- g. Chamb. des domestiques
- h. Ascenseurs
- i. Salle à manger des domestiques
- k. Garderobe
- l. Femme de chambre
- m. Dame de compagnie
- n. Cabinet de toilette et de bains
- o. Chamb. à coucher de Madame
- p. Boudoir
- q. Salon
- r. Salle à manger
- s. Buffet
- t. Salle de festin
- u. Grand Salon
- v. Salle de billard
- w. Balcon-Galerie pour fleurs
- x. Couloir de service
- y. Gallerie
- z. Jardin d'hiver
- 1. Grenier à fourrage
- 2. Logements de domestiques

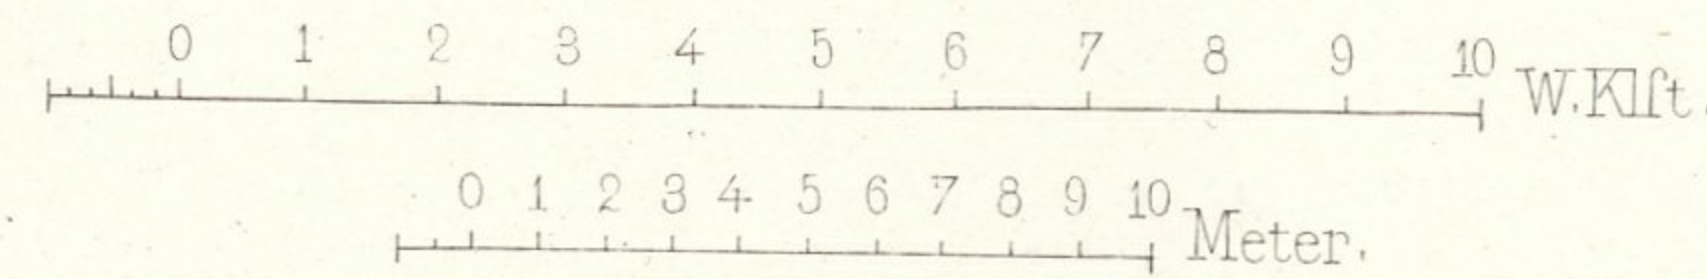



A.I.

II. STOCK.

- a. Haupttreppe
- b. Vorzimmer
- c. Eingang
- d. Küche
- e. Dienerschafts-Treppe
- f. Speisekammer
- g. Dienftbotenzimmer
- h. Aufzüge
- i. Wohnung für
- j. Familien-Angehörige
- k. Wasser-Reservoir

II^{me} ETAGE.

- a. Escalier principal
- b. Antichambre
- c. Entrée
- d. Cuisine
- e. Escalier de service
- f. Garde-manger
- g. Chamb. des domestiques
- h. Ascenseurs
- i. Appartements des
- j. membres de la famille
- k. Réservoir d'eau

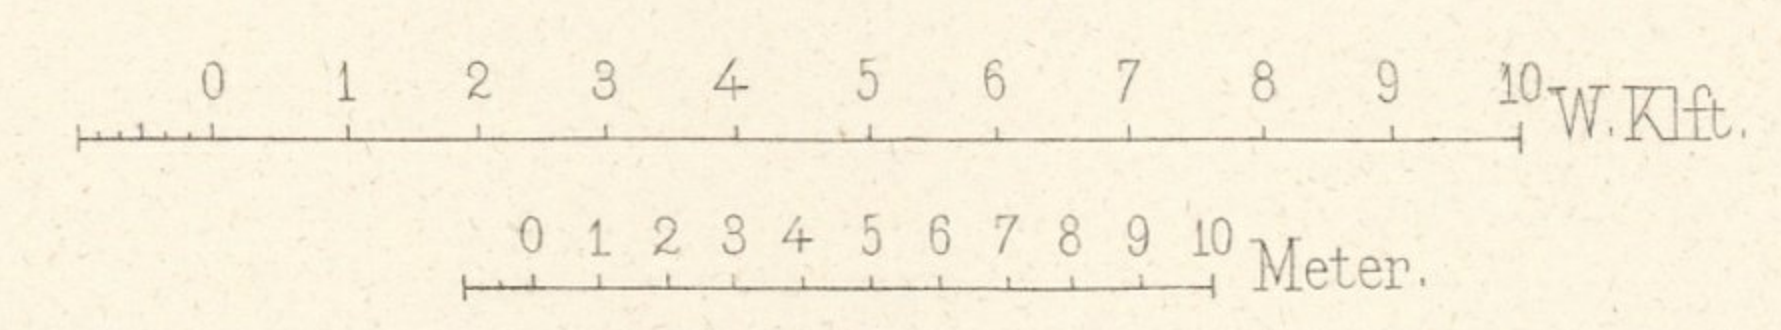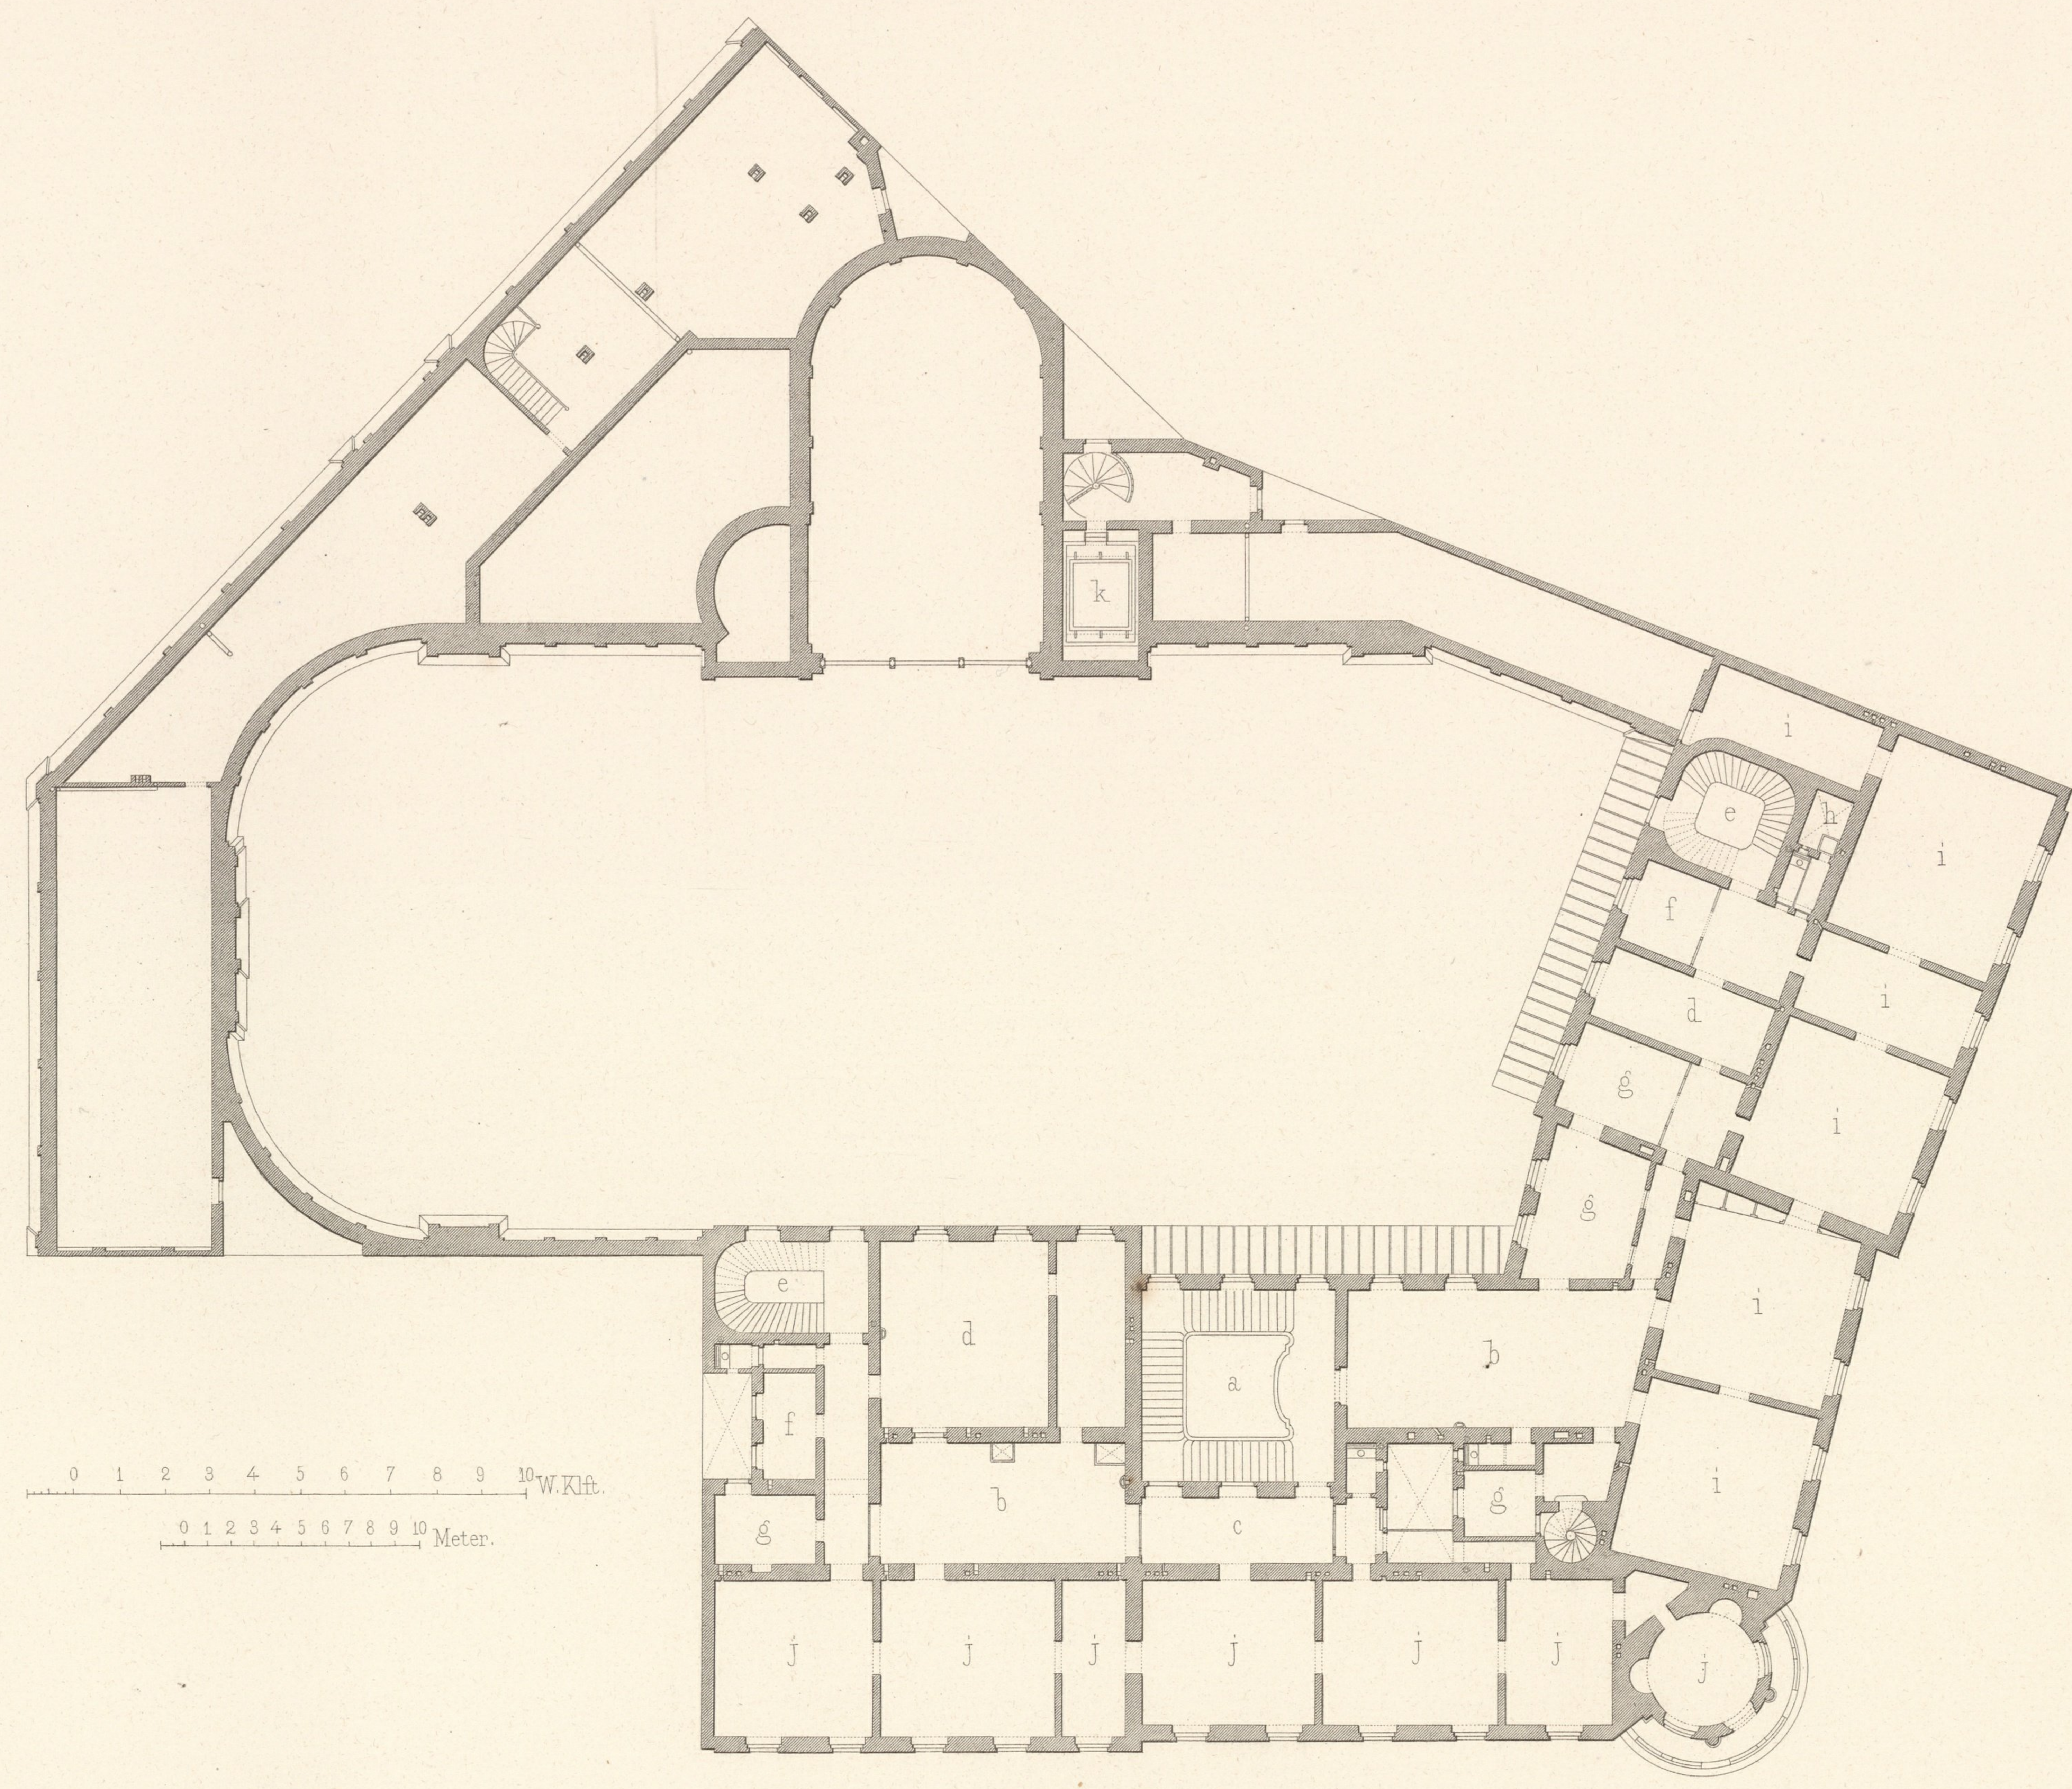

Wien. Lehmann. u. Wentzel.

Bäumer. Archit.

Atelier Obermayer. - Gumkel.

Impr. Wetteroth. München.





Wien, Lehmann & Wentzel.

Bäumer, Archit.

Ed. Obermayer.

Impr. Wetteroth, München.

