



Wien, Lehmann u. Wentzel.

v. d. Nüll, Archit.

Atel. Obermayer, Zimmermann.

Impr. Wetteroth, München.



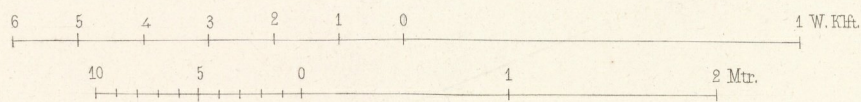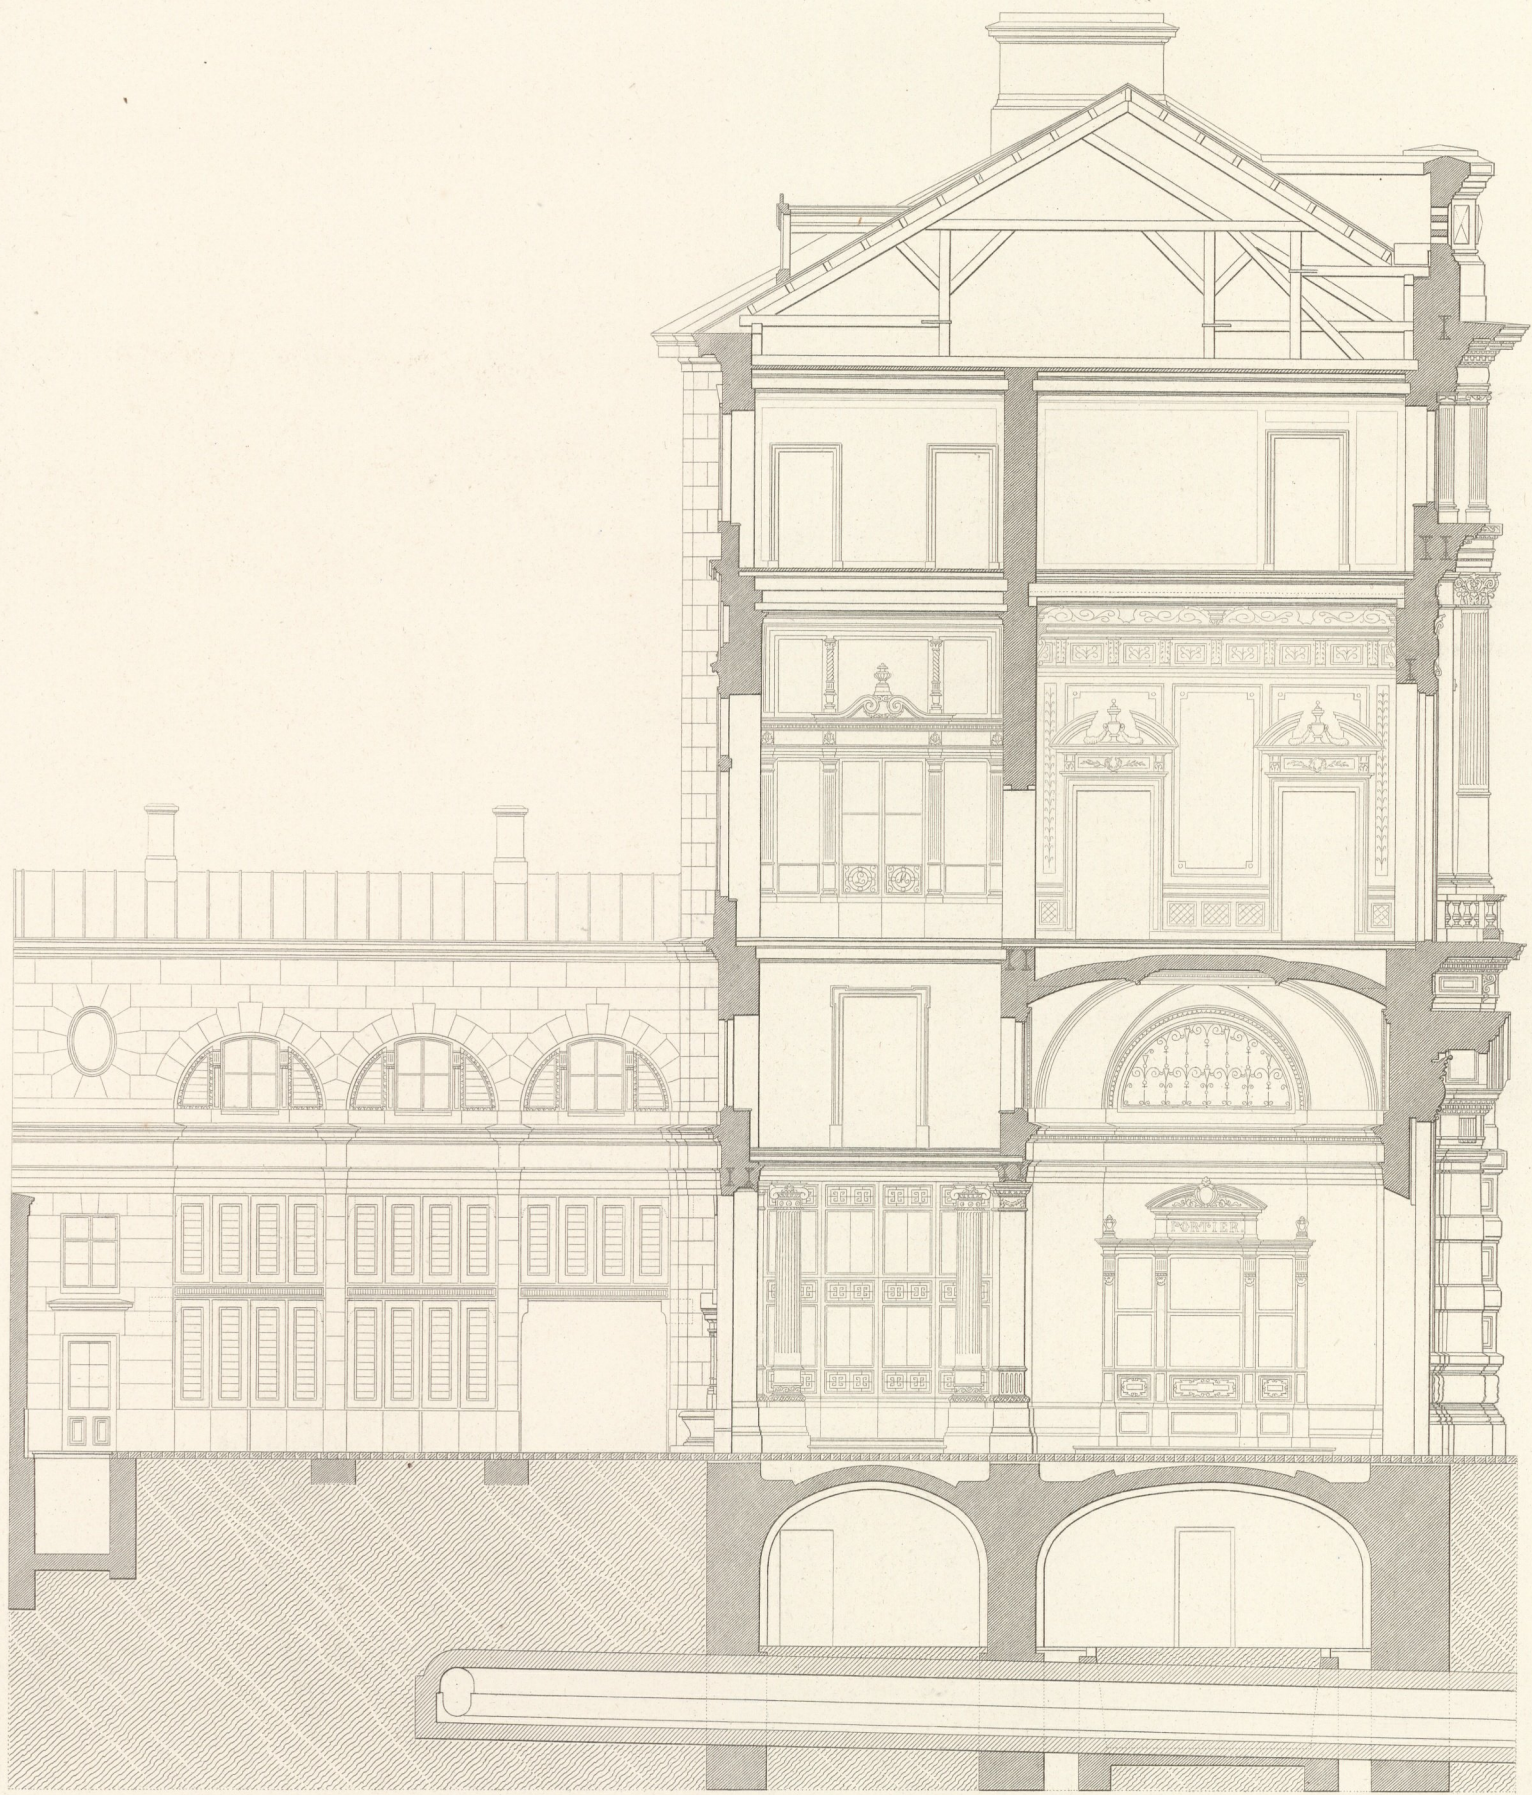


Wien, Lehmann u. Wentzel.

v. d. Nüll, Archit.

Atel. Obermayer, Zimmermann.

Imp. Wetteroth München.



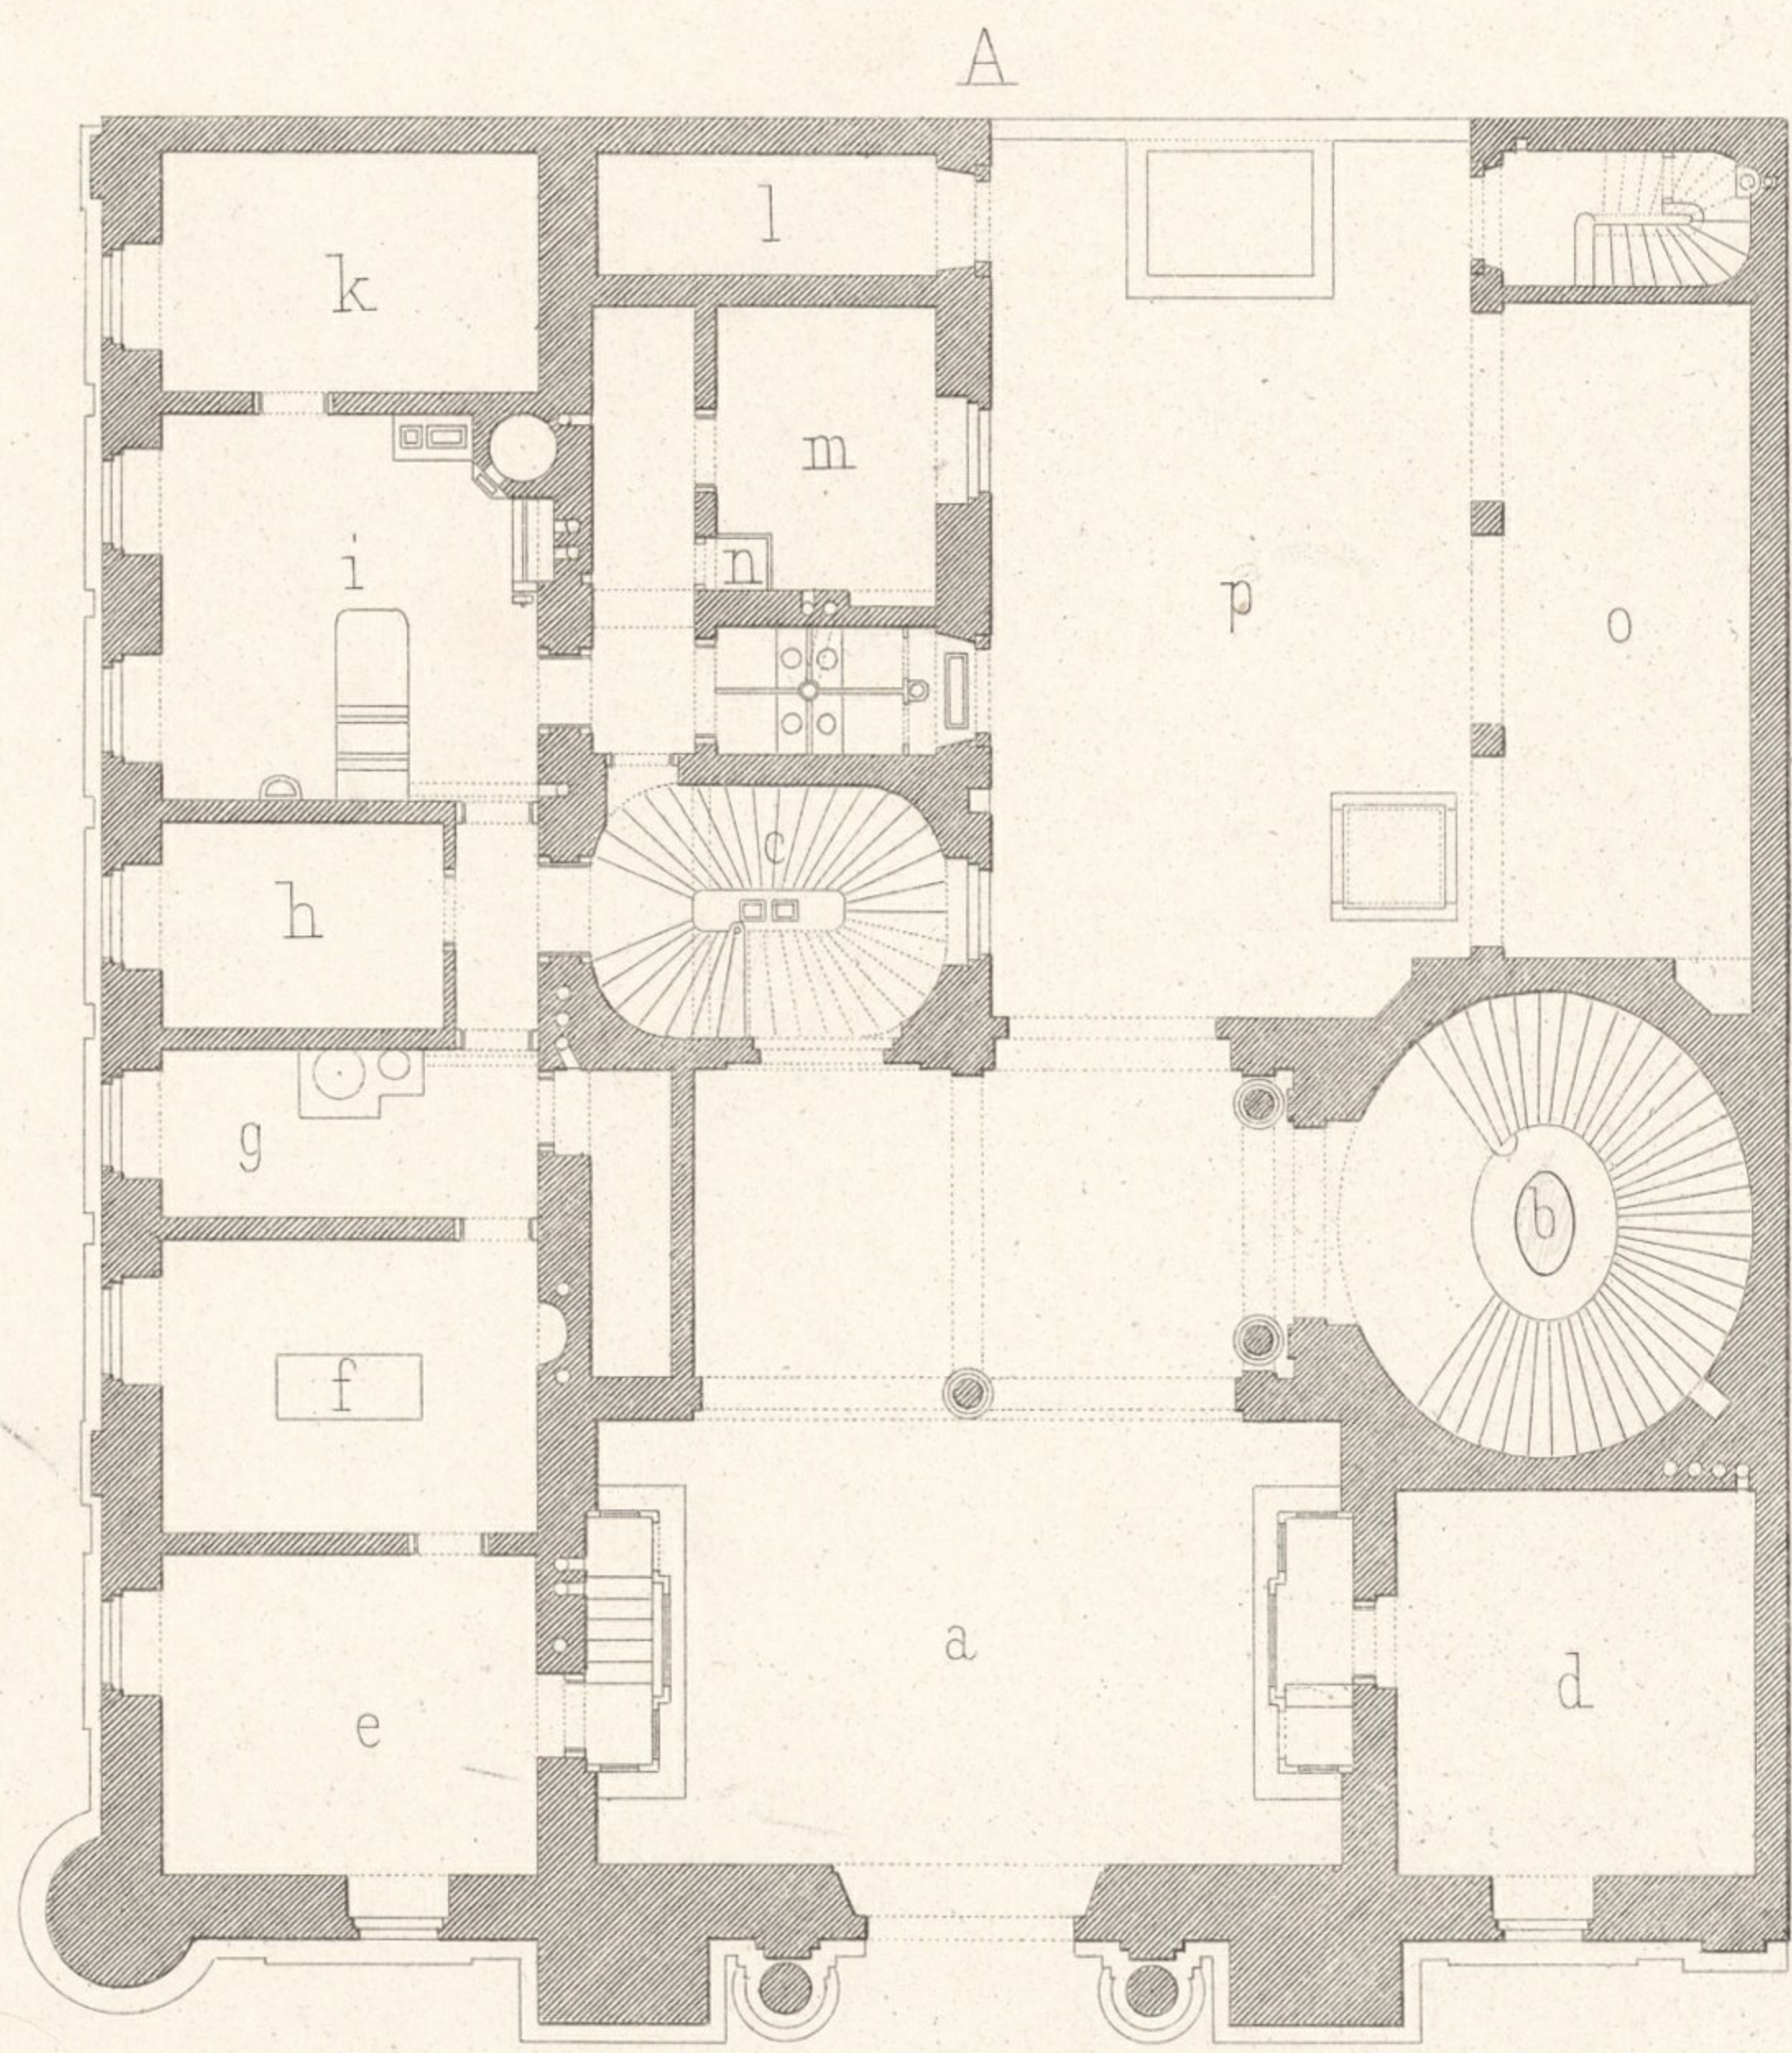


A. ERDGESCHOSS

- a. Vestibul
- b. Haupttreppe
- c. Nebentreppe
- d. Portier
- e. Zimmer d. Koches
- f. Speisezimmer d. Dienerschaft
- g. Waschkraum
- h. Speisekammer
- i. Küche
- k. Zimmer d. weibl. Dieners.
- l. Rampe z. Stall
- m. Anrichte
- n. Speisen-Aufzug
- o. Wagenremise
- p. Hof

REZ-DE-CHAUSSEE

- Vestibule
- Escalier principal
- " accessoire
- Suisse
- Chambre du cuisinier
- Salle à manger d. domestiques
- Buanderie
- Garde-manger
- Cuisine
- Chamb. des servantes
- Rampe de l'écurie
- Dressoir
- Ascenseur pour les mets
- Remise pour les voitures
- Cour

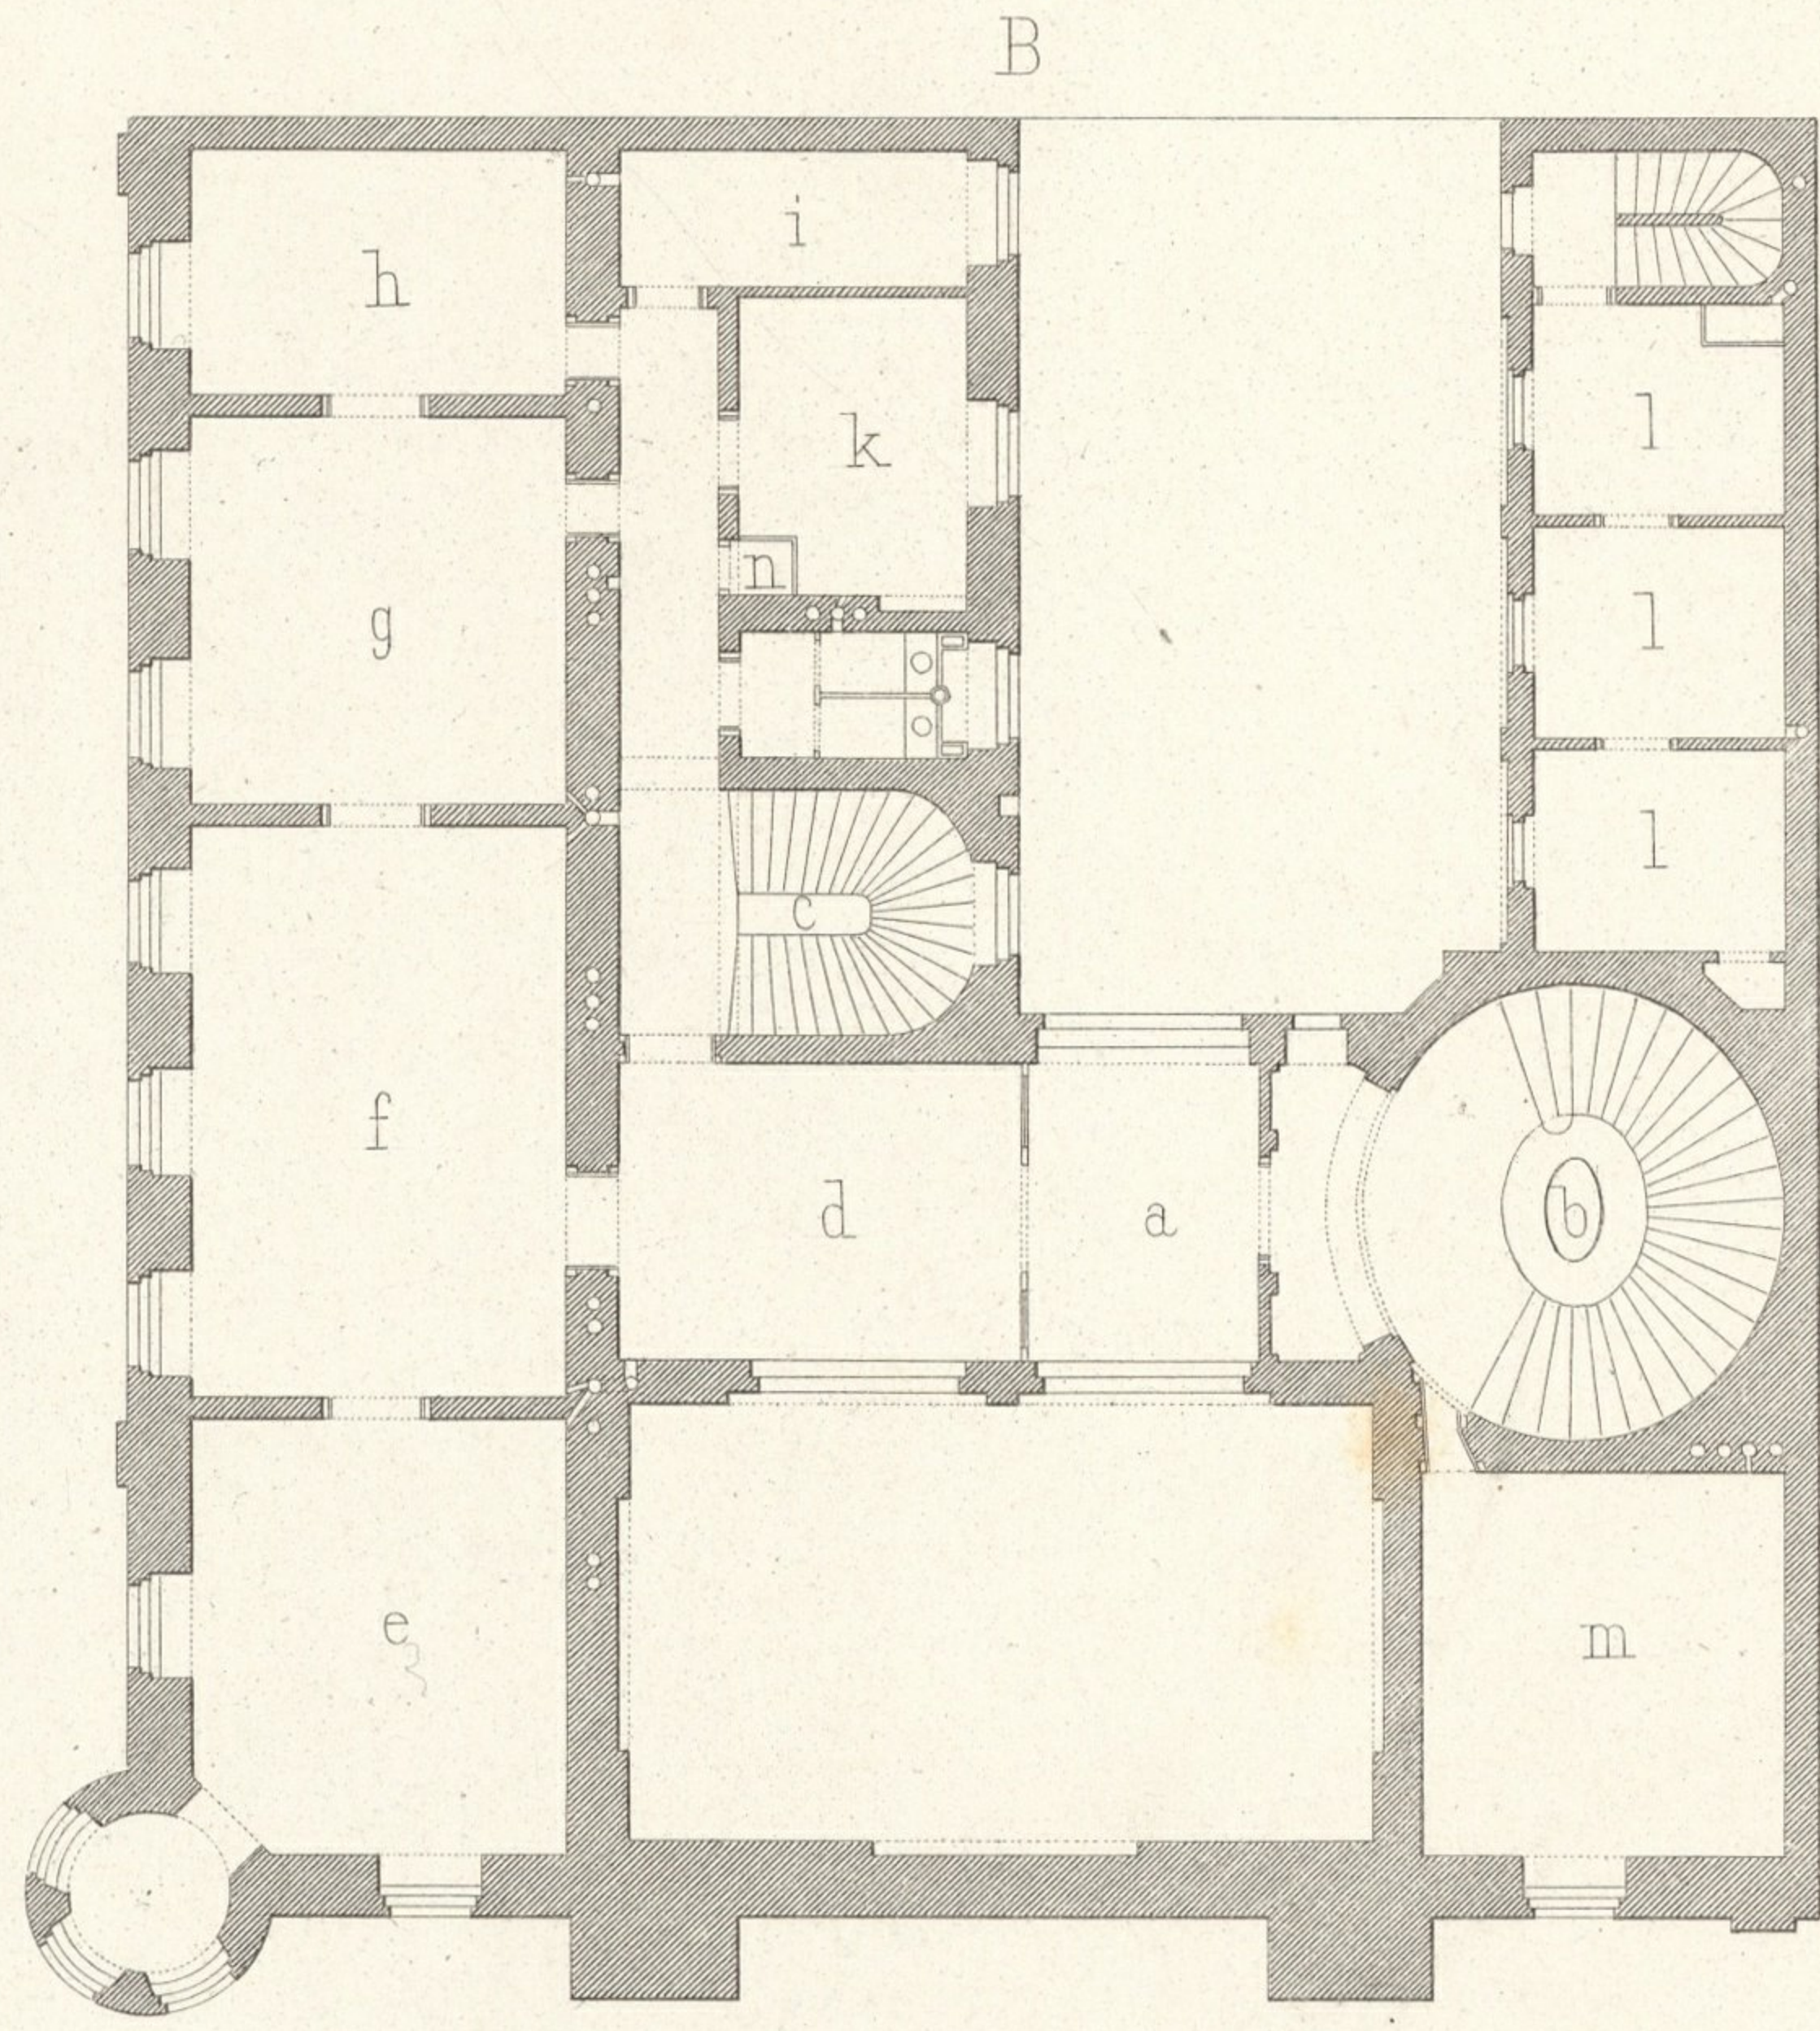


B. ZWISCHENGESCHOSS

- a. Vorzimmer
- b. Haupttreppe
- c. Nebentreppe
- d. Billardzimmer
- e. Rauchzimmer
- f. Speisezimmer
- g. Schreibzimmer
- h. Schlafzimmer
- i. Bedientenzimmer
- k. Kammerdiener
- l. Kutcherzimmer
- m. Secretair
- n. Speisen-Aufzug

ENTRESOL

- Antichambre
- Escalier principal
- " accessoire
- Chambre de billard
- " à fumer
- Salle à manger
- Cabinet de travail
- Chambre à coucher
- " d. domestiques
- " du valet de chambre
- " du cocher
- Secretariat
- Ascenseur pour les mets

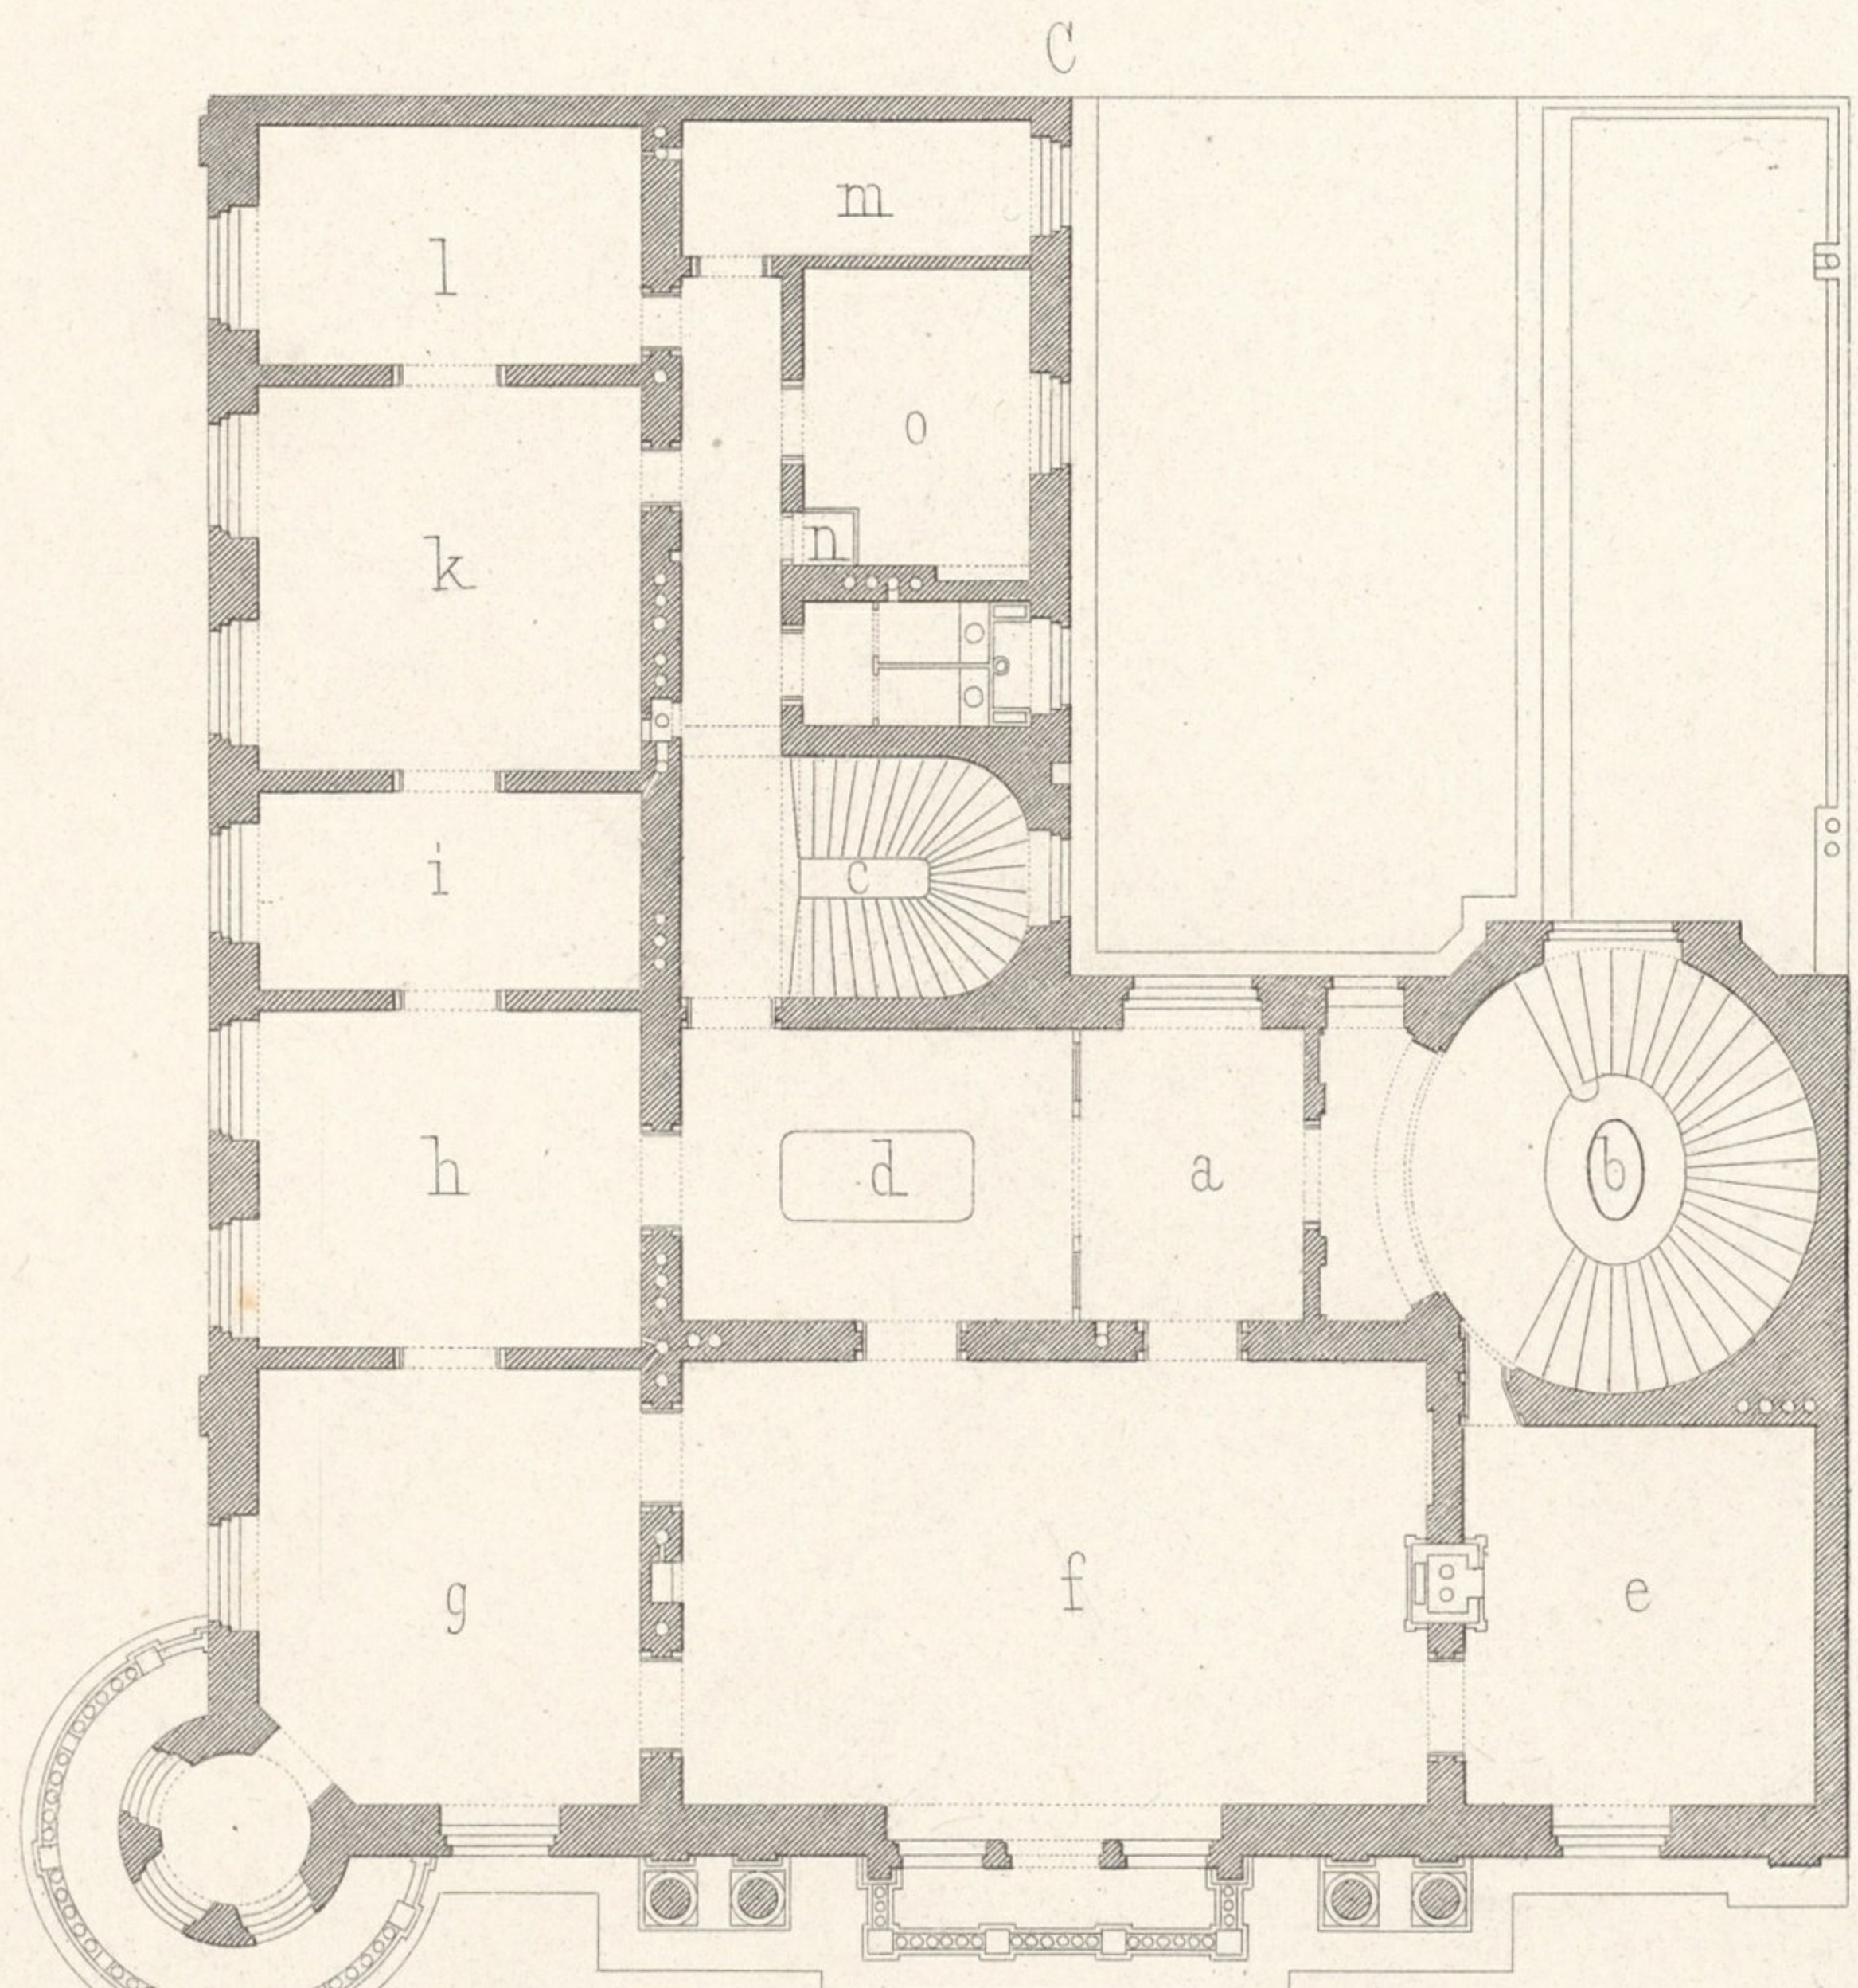


C. I. STOCK

- a. Vorzimmer
- b. Haupttreppe
- c. Nebentreppe
- d. Speisezimmer
- e. Theesalon
- f. Großer Saal
- g. Musiksalon
- h. Kleiner Salon
- i. Boudoir
- k. Schlafzimmer der Gräfin
- l. " der Comtesse
- m. Bechthelserin
- n. Speisen-Aufzug
- o. Kammerjungfer

I^{er} ÉTAGE

- Antichambre
- Escalier principal
- " accessoire
- Salle à manger
- Salon pour le thé
- Grande salle
- Salon pour la musique
- Petit salon
- Boudoir
- Chamb. à coucher de la comtesse
- " " , jeune comtesse
- Femme de confiance
- Ascenseur pour les mets
- Femme de chambre

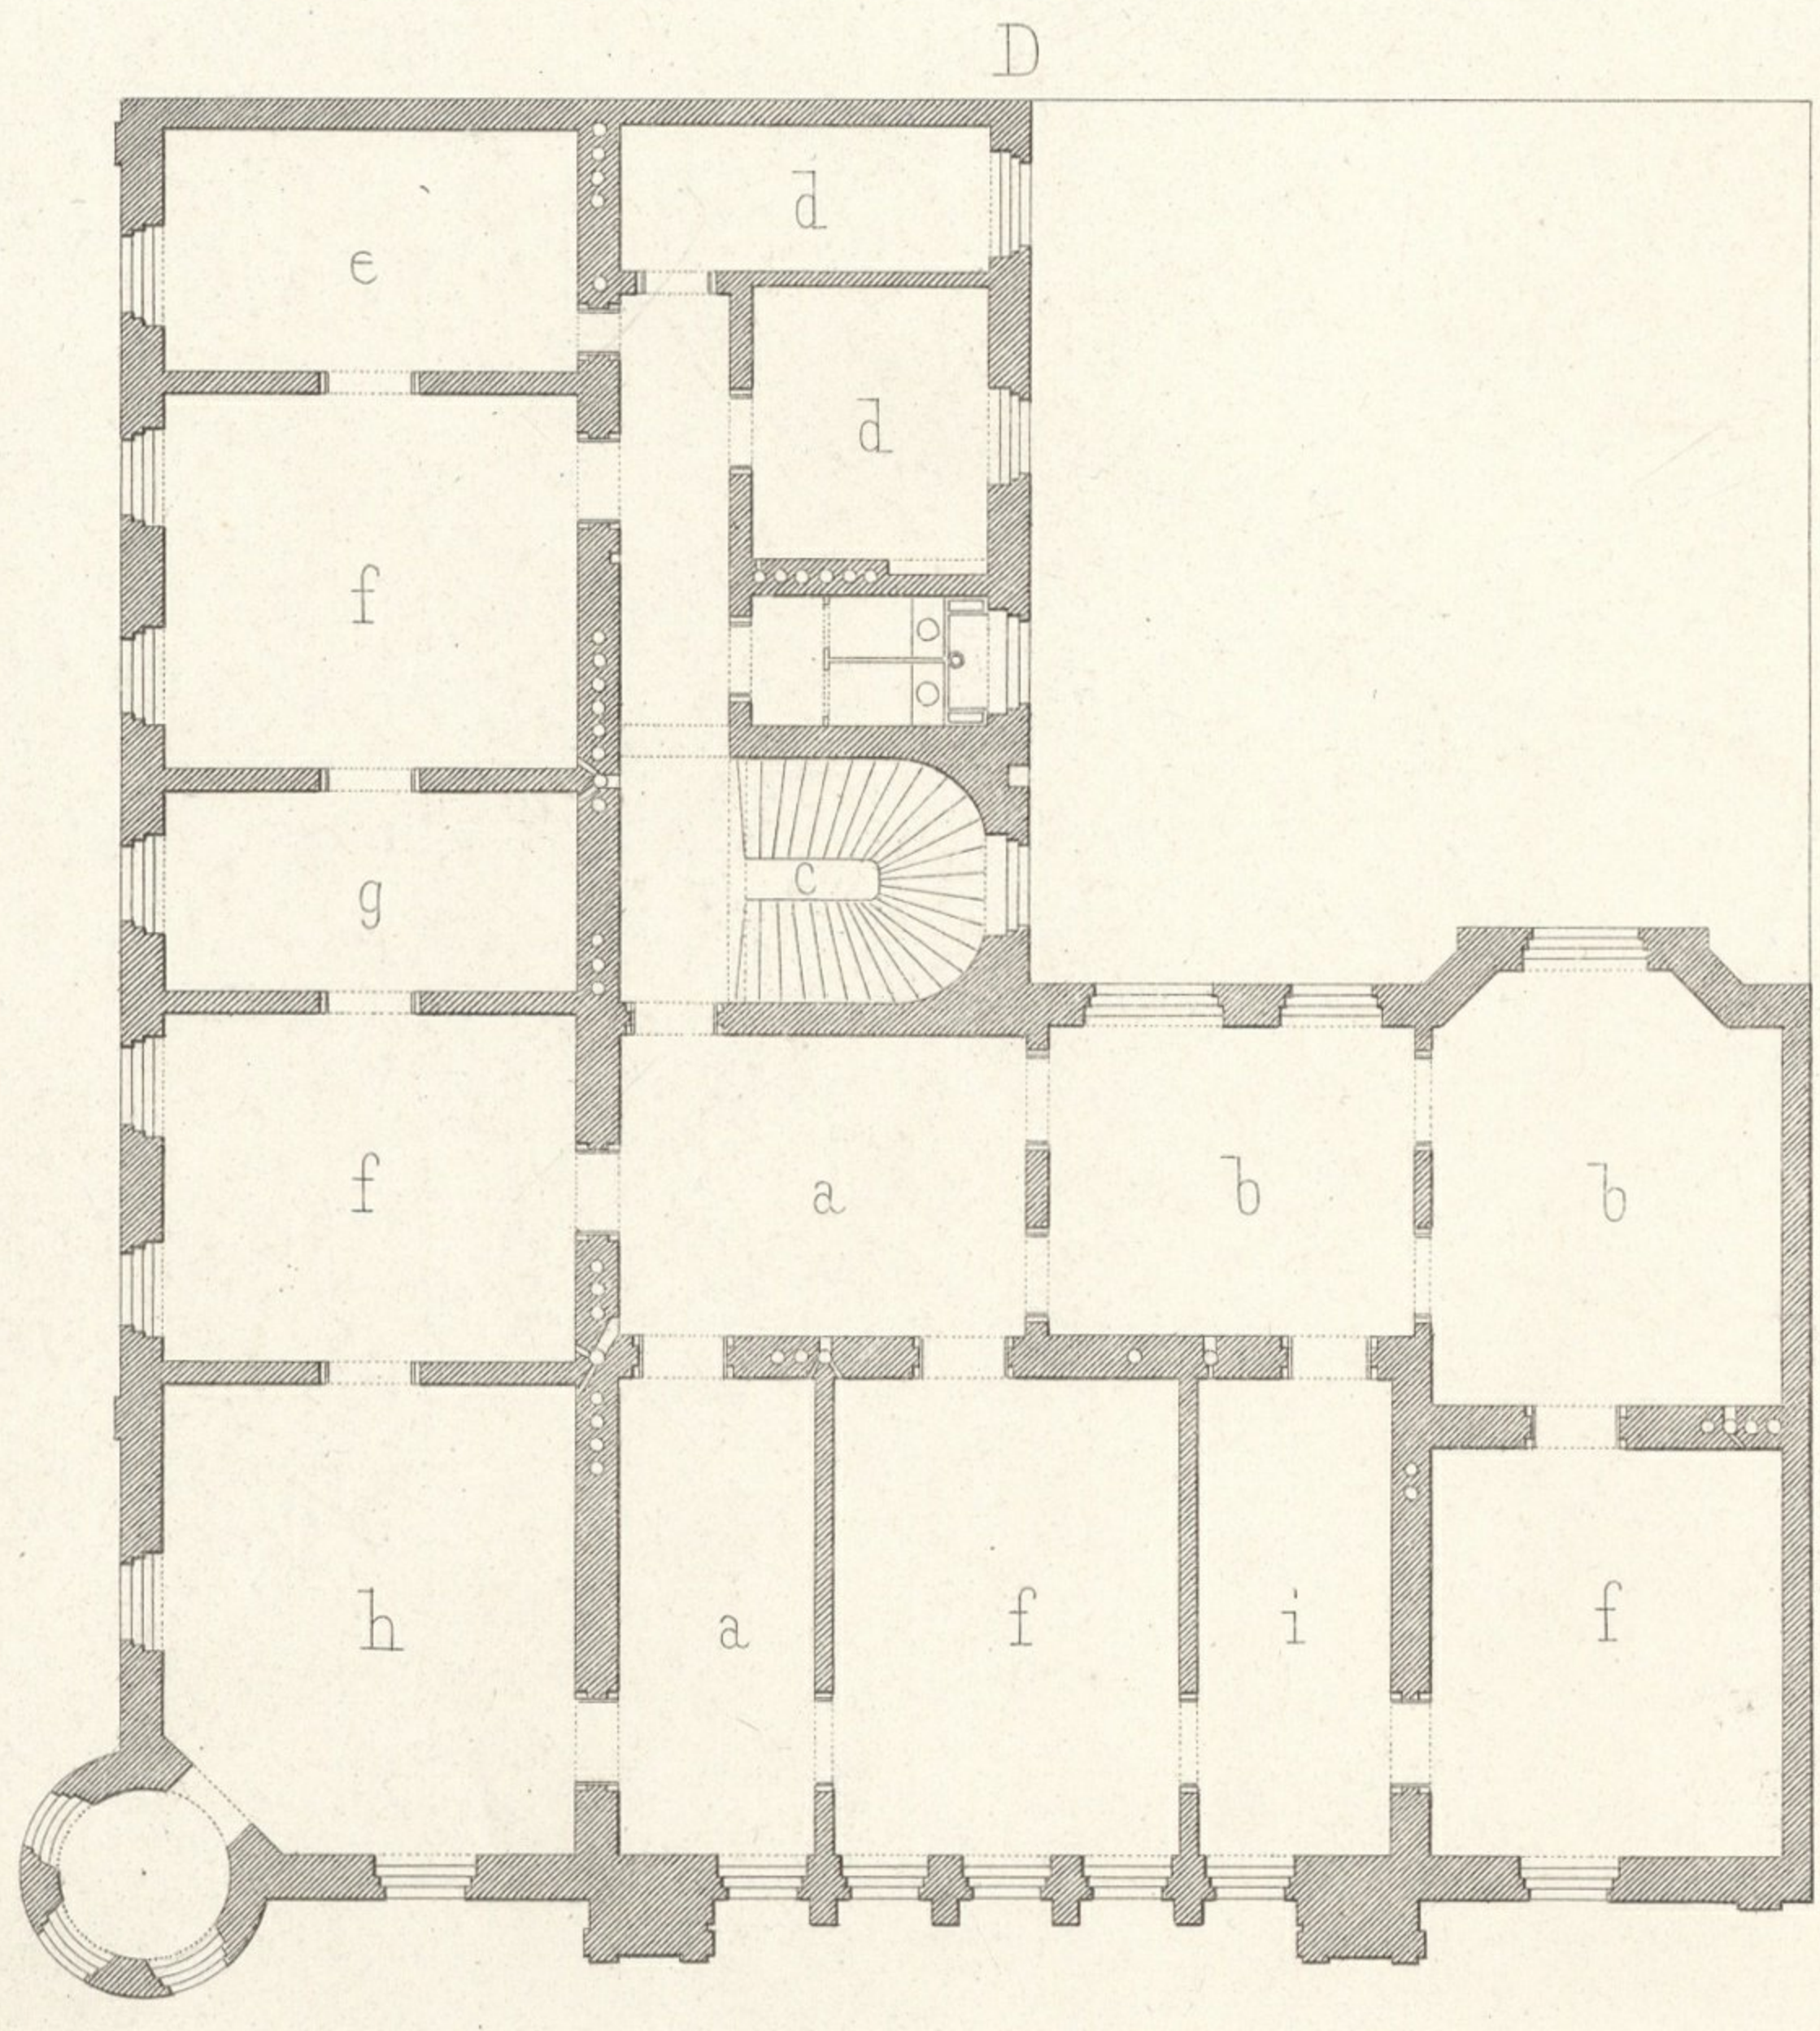



D. II. STOCK

- a. Vorzimmer
- b. Fremdenzimmer
- c. Treppe
- d. Dienftbotenzimmer
- e. Garderobe
- f. Schlafzimmer
- g. Gouvernante
- h. Salon
- i. Toilette

II^{me} ÉTAGE

- Antichambre
- Chambre d'amis
- Escalier
- Chamb. des domestiques
- Garderobe
- Chambre à coucher
- " de la gouvernante
- Salon
- Toilette



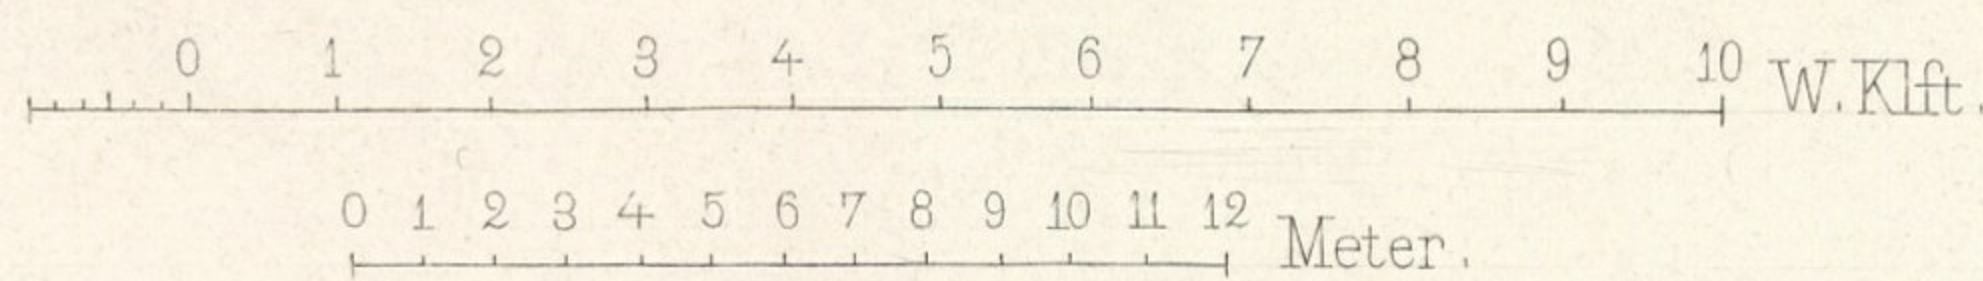


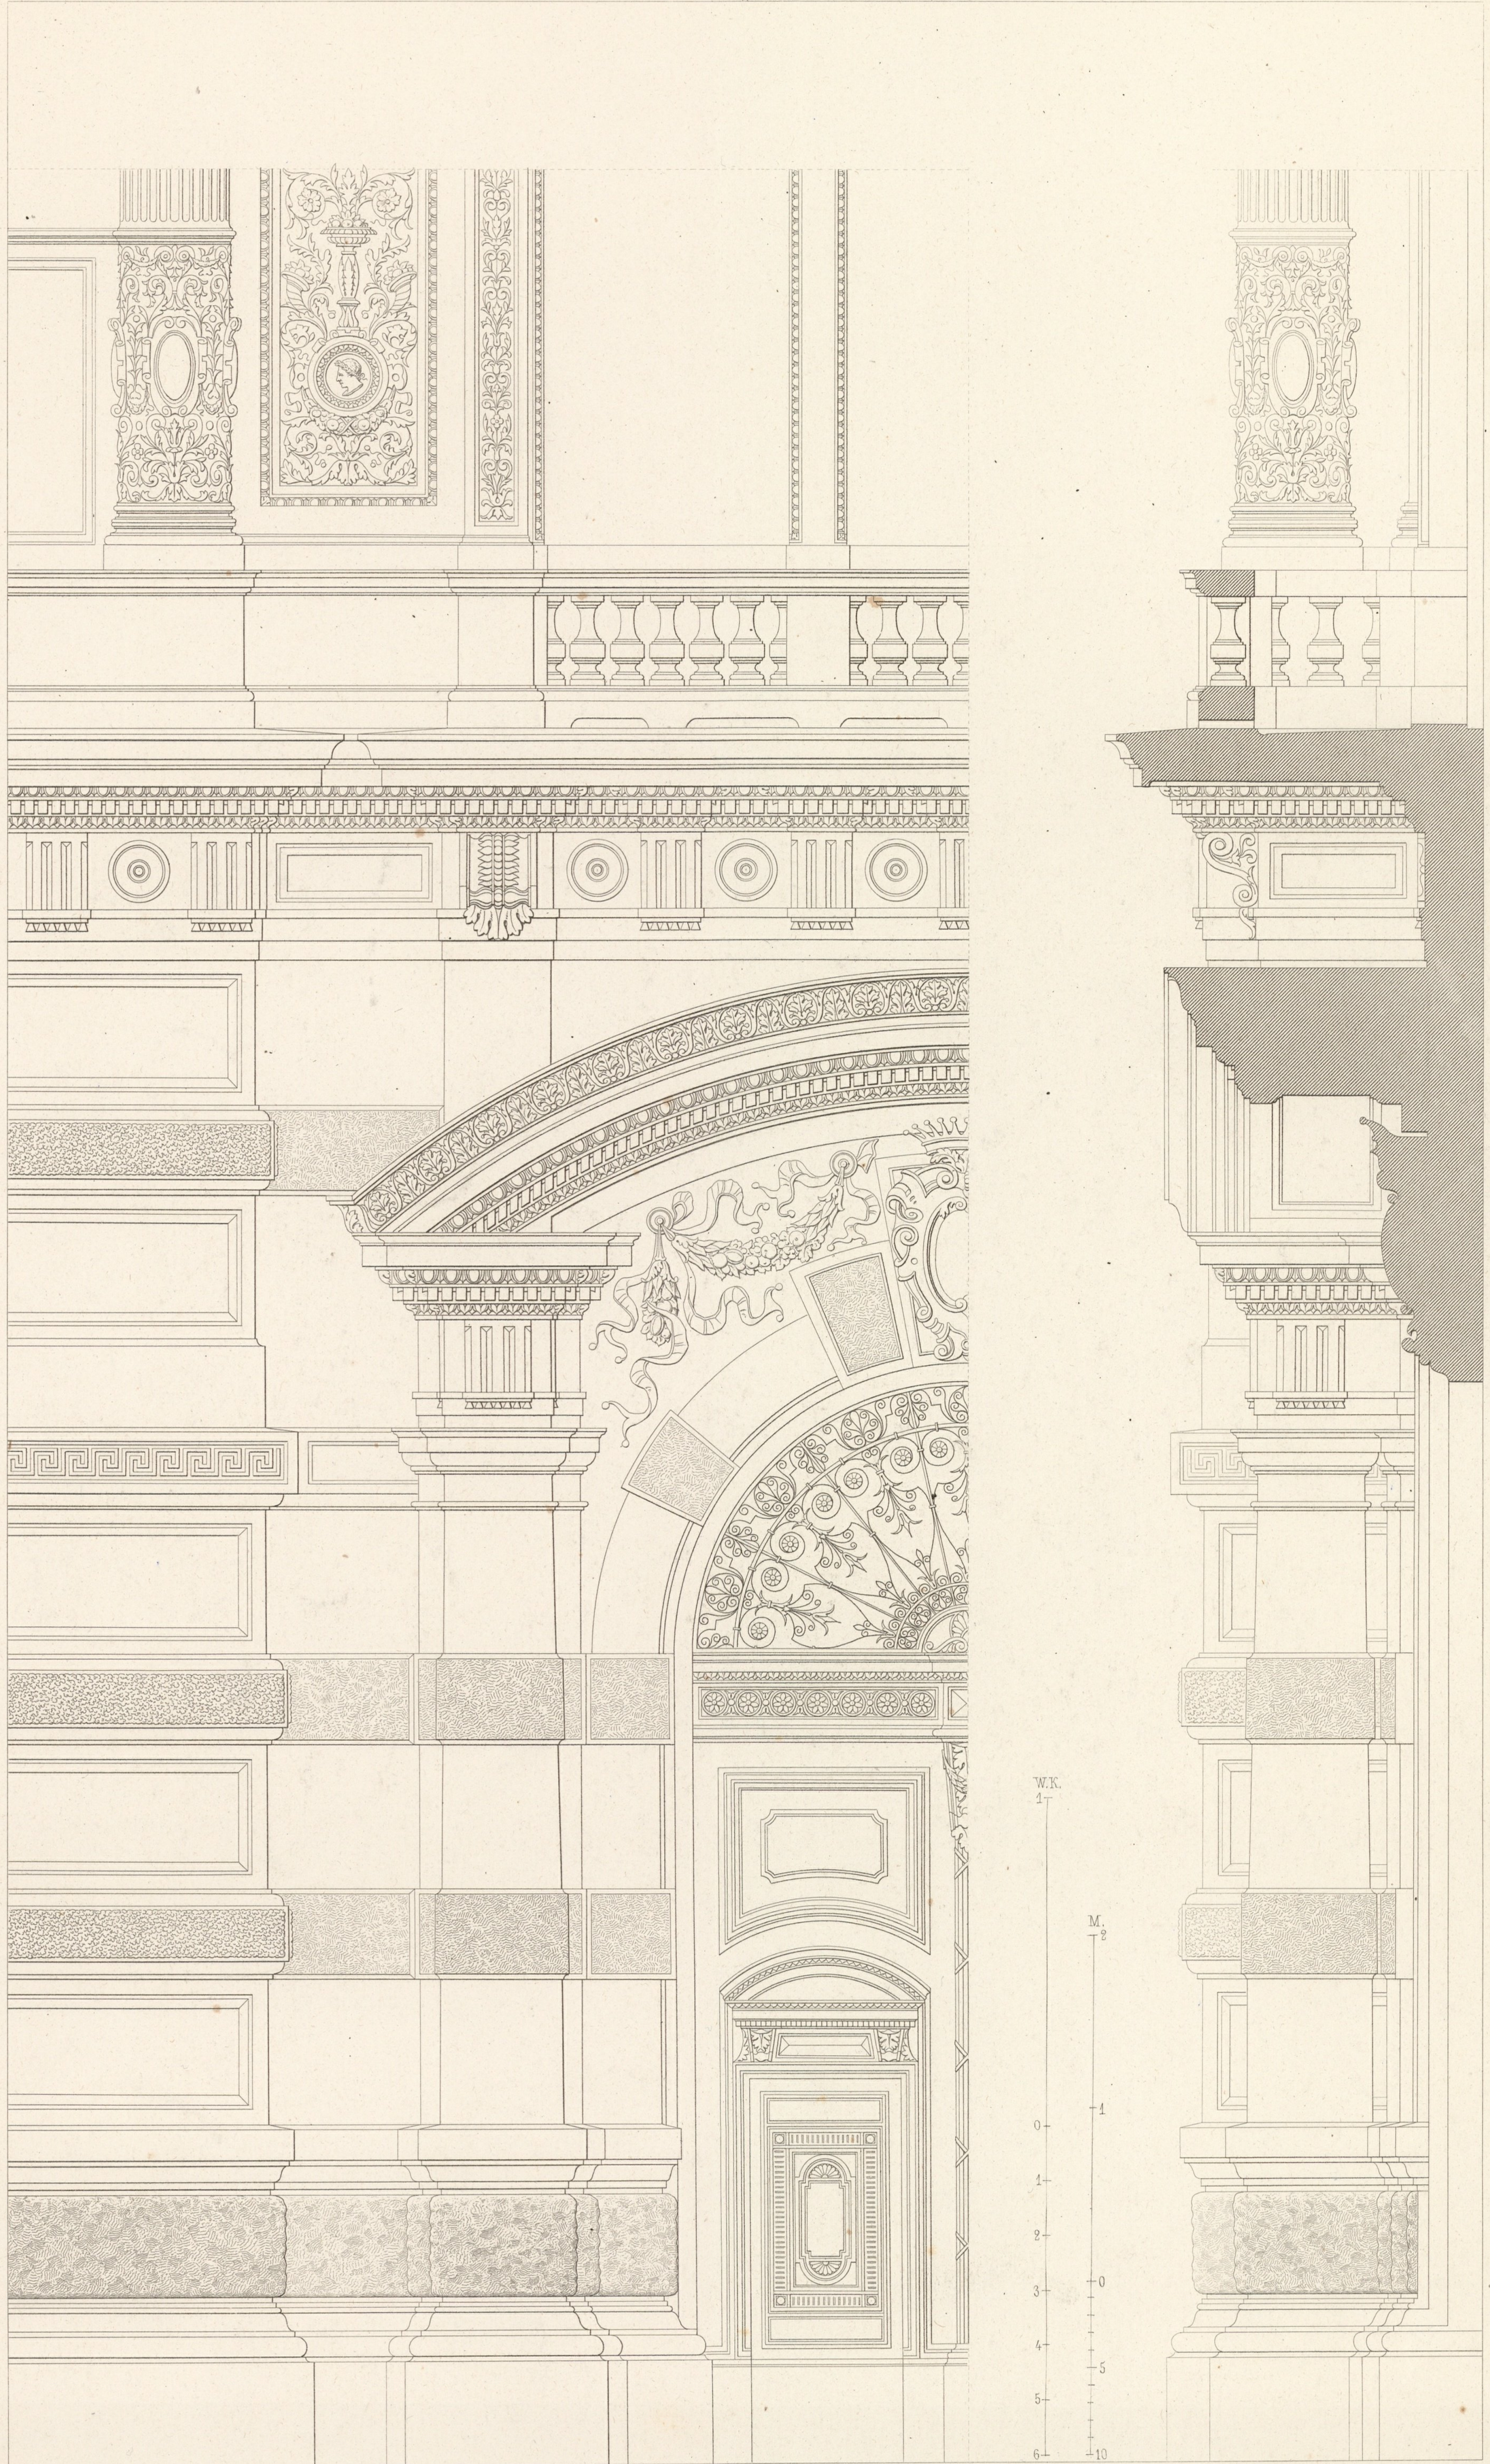

Wien, Lehmann, u. Wentzel.

v. d. Nüll, Archt.

Atel. Obermayer, Zimmermann.

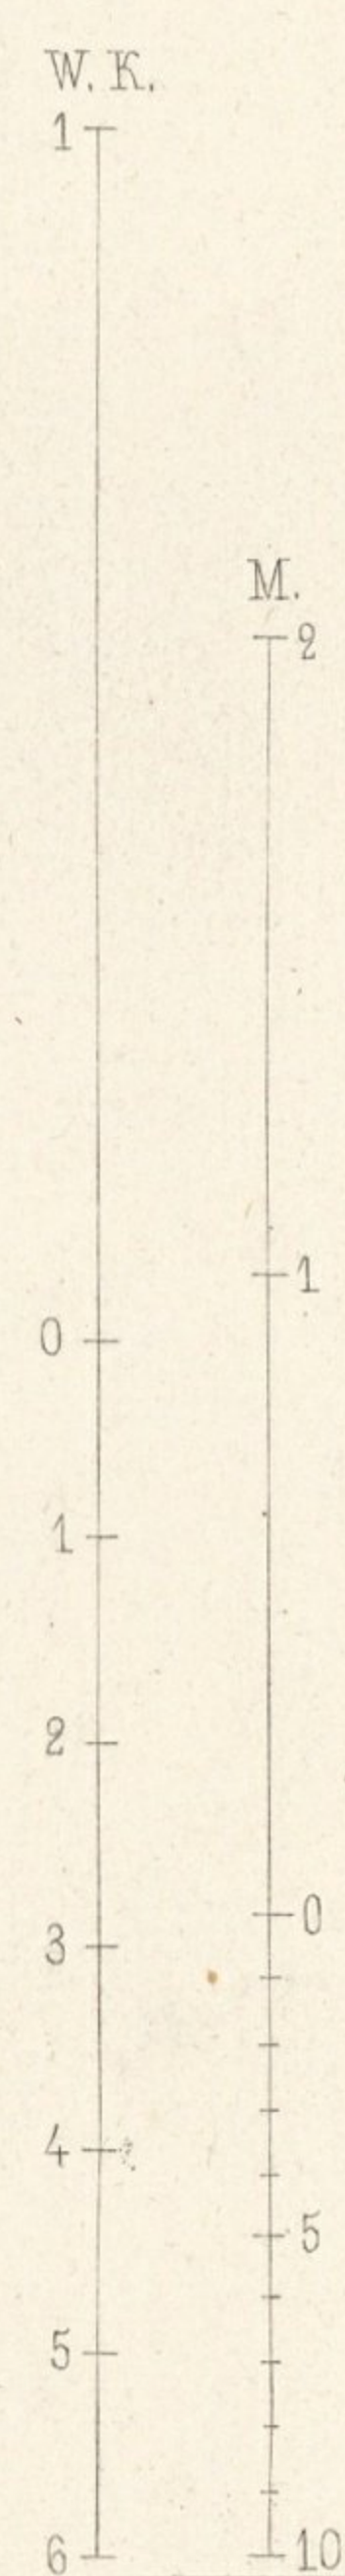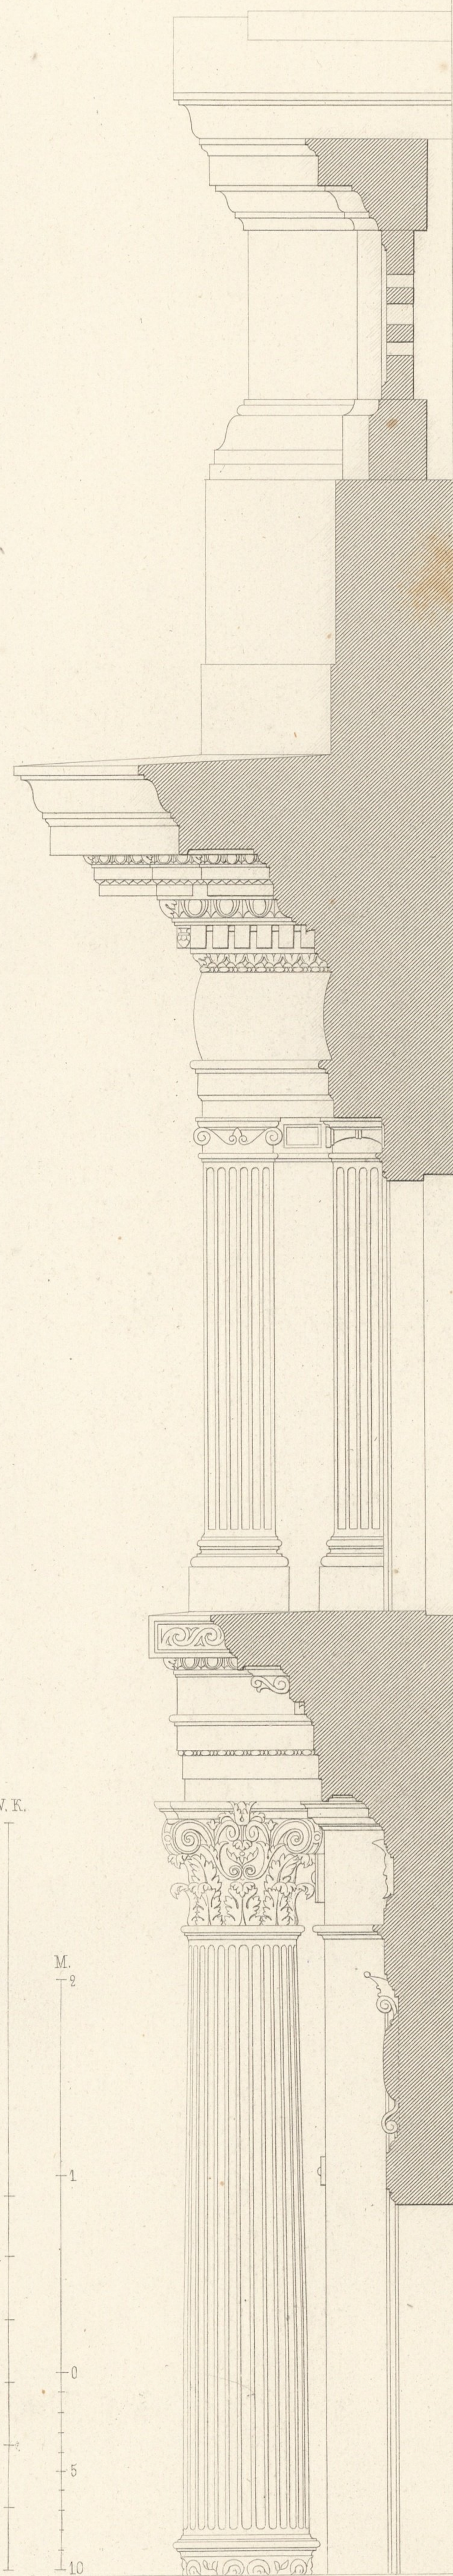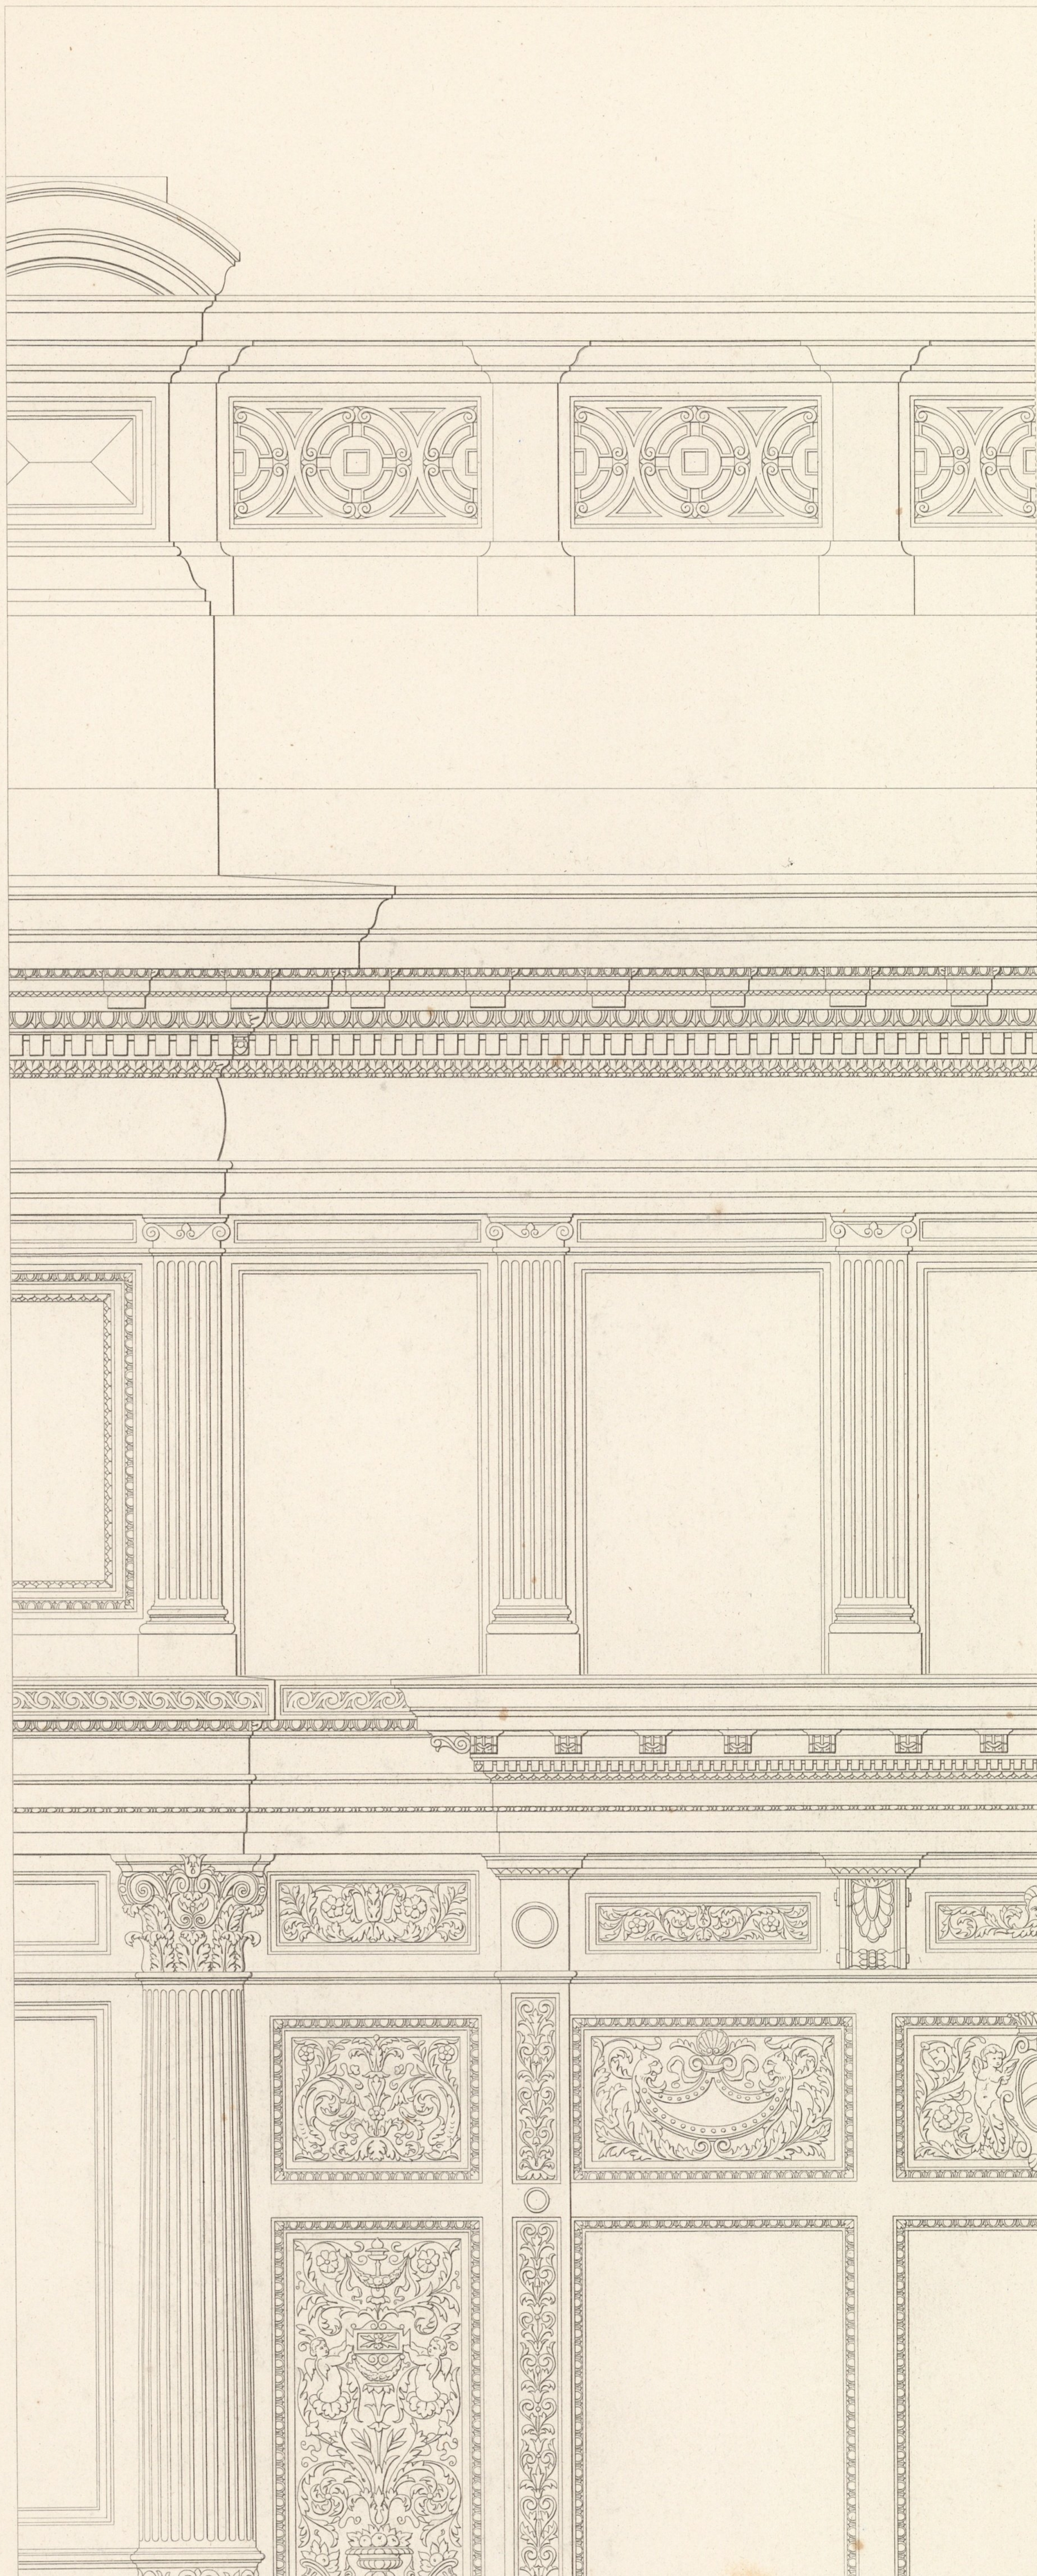

Wien, Lehmann u. Wentzel.

v. d. Nüll, Archit.

Atel. Obermayer, Zimmermann.