



Wien, Lehmann u. Wentzel.

Thienemann, Archit.

Atel. Obermayer, Zimmermann.

A.I.

SITUATION.

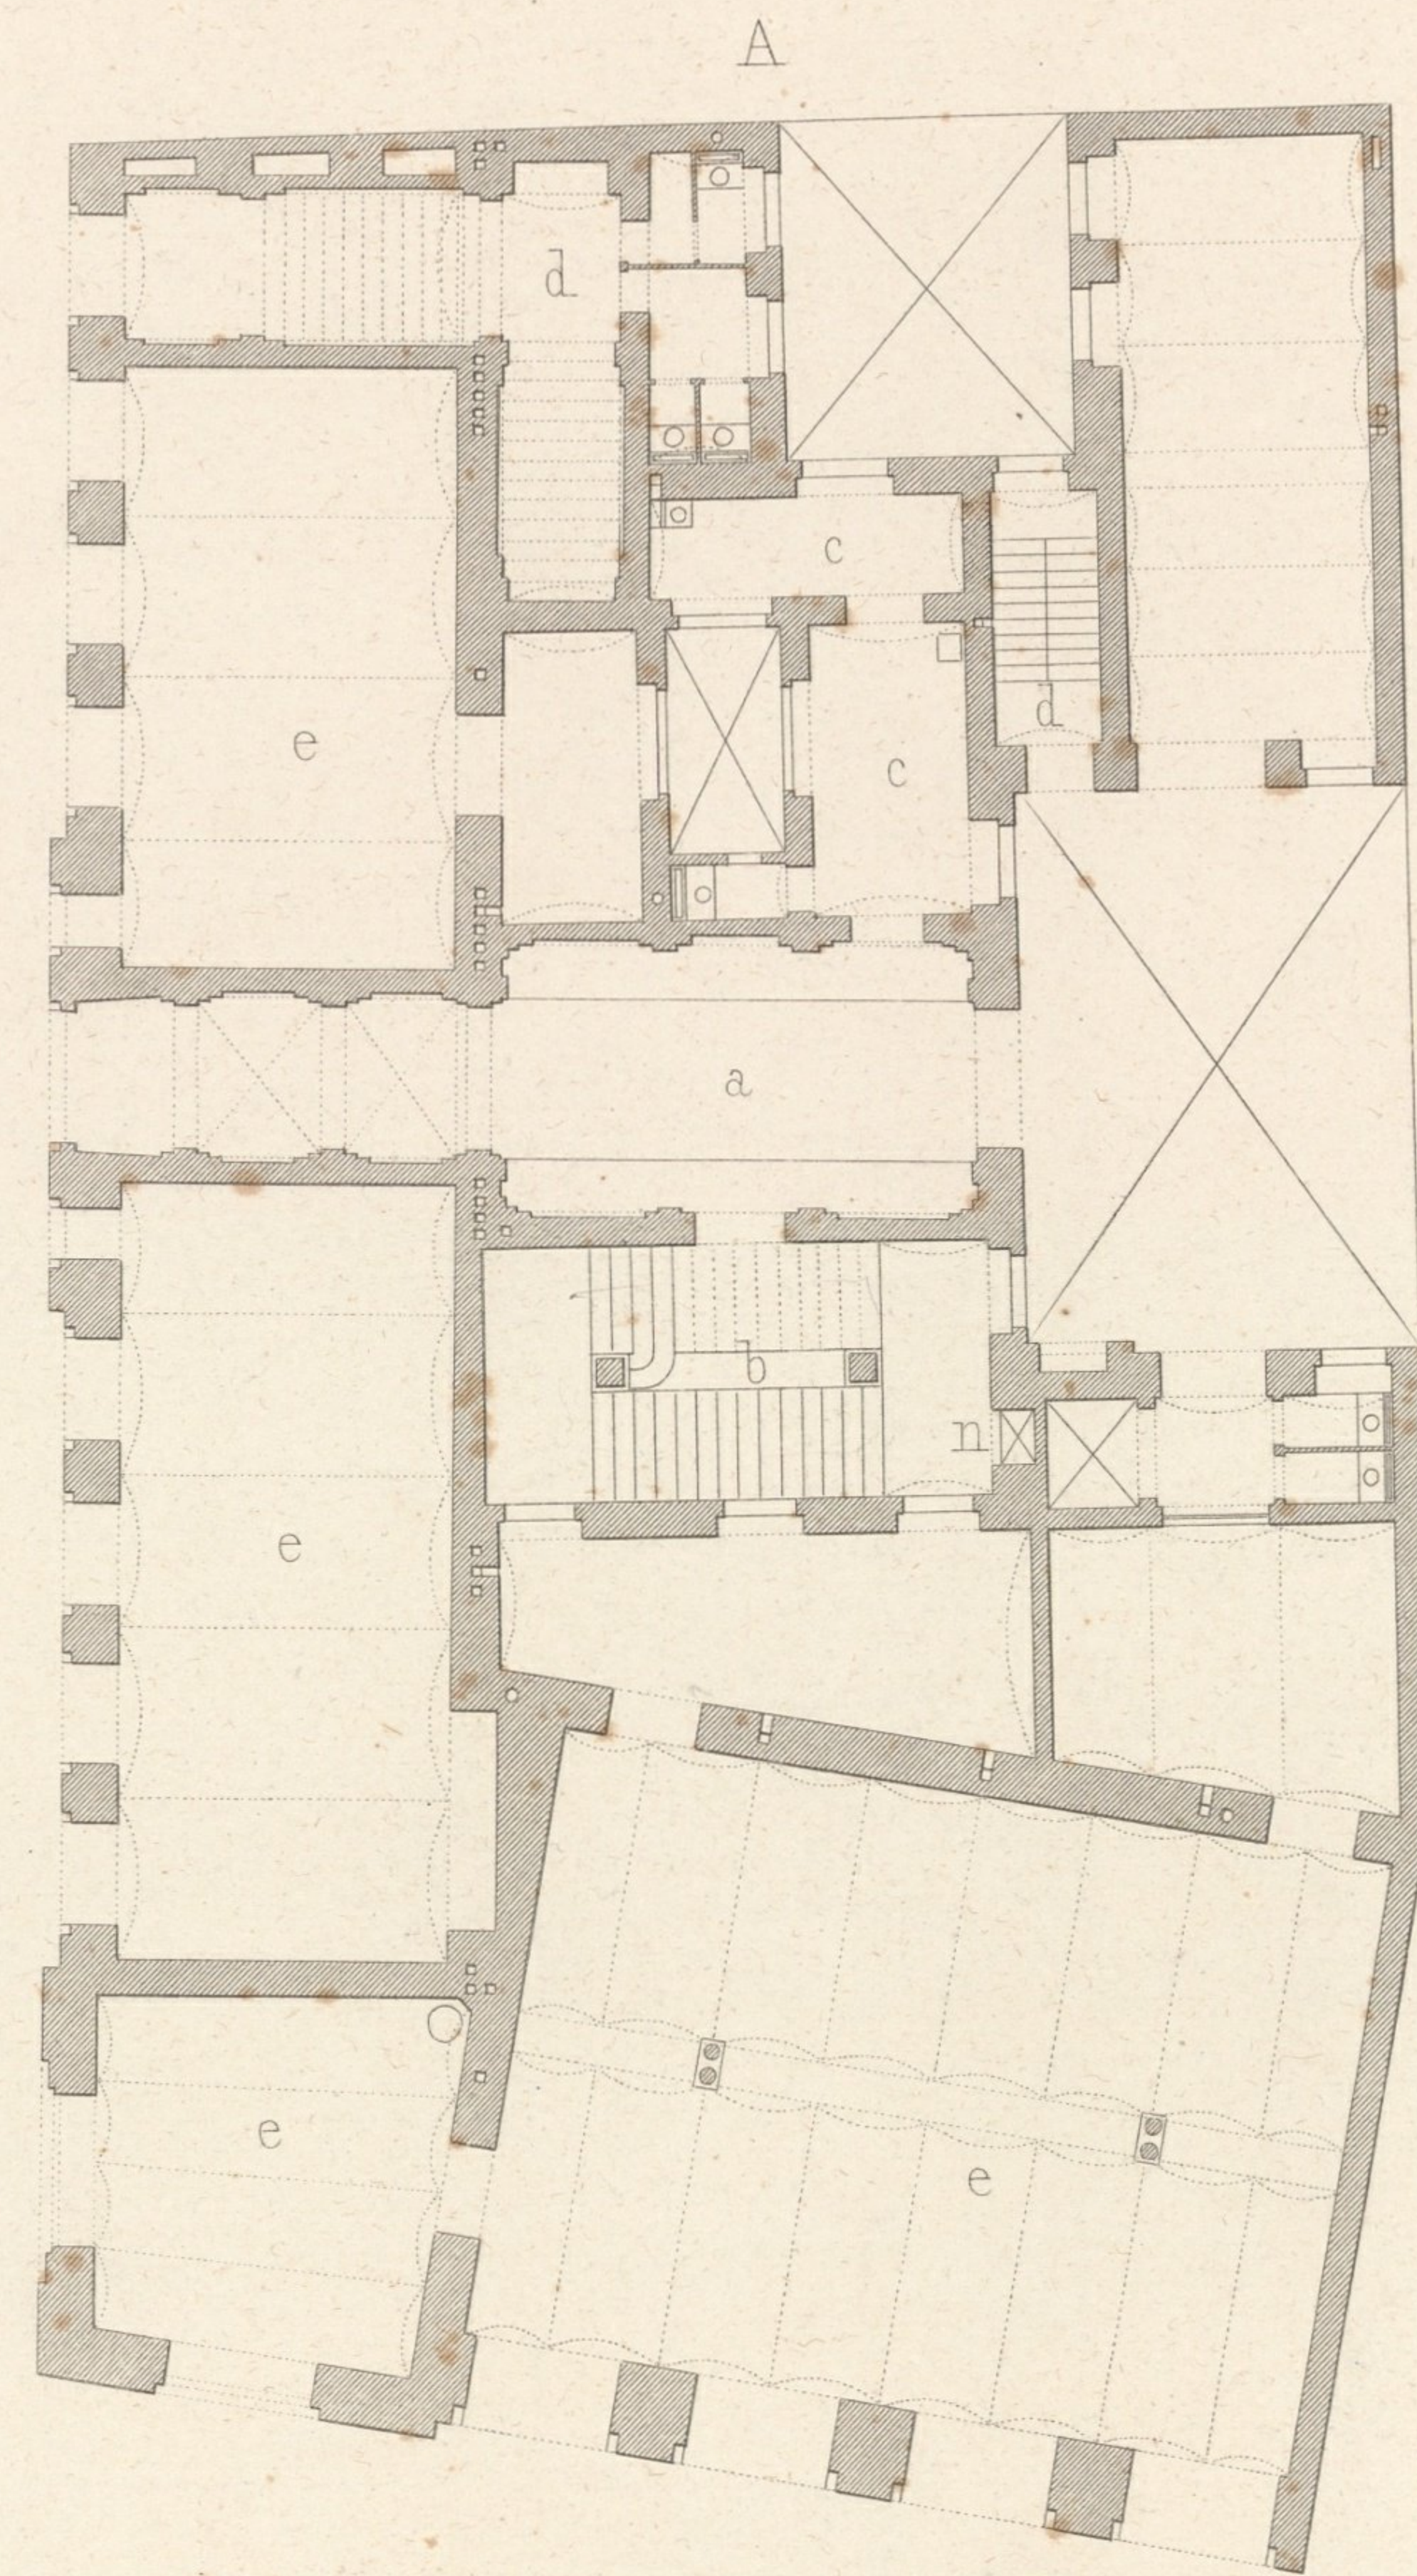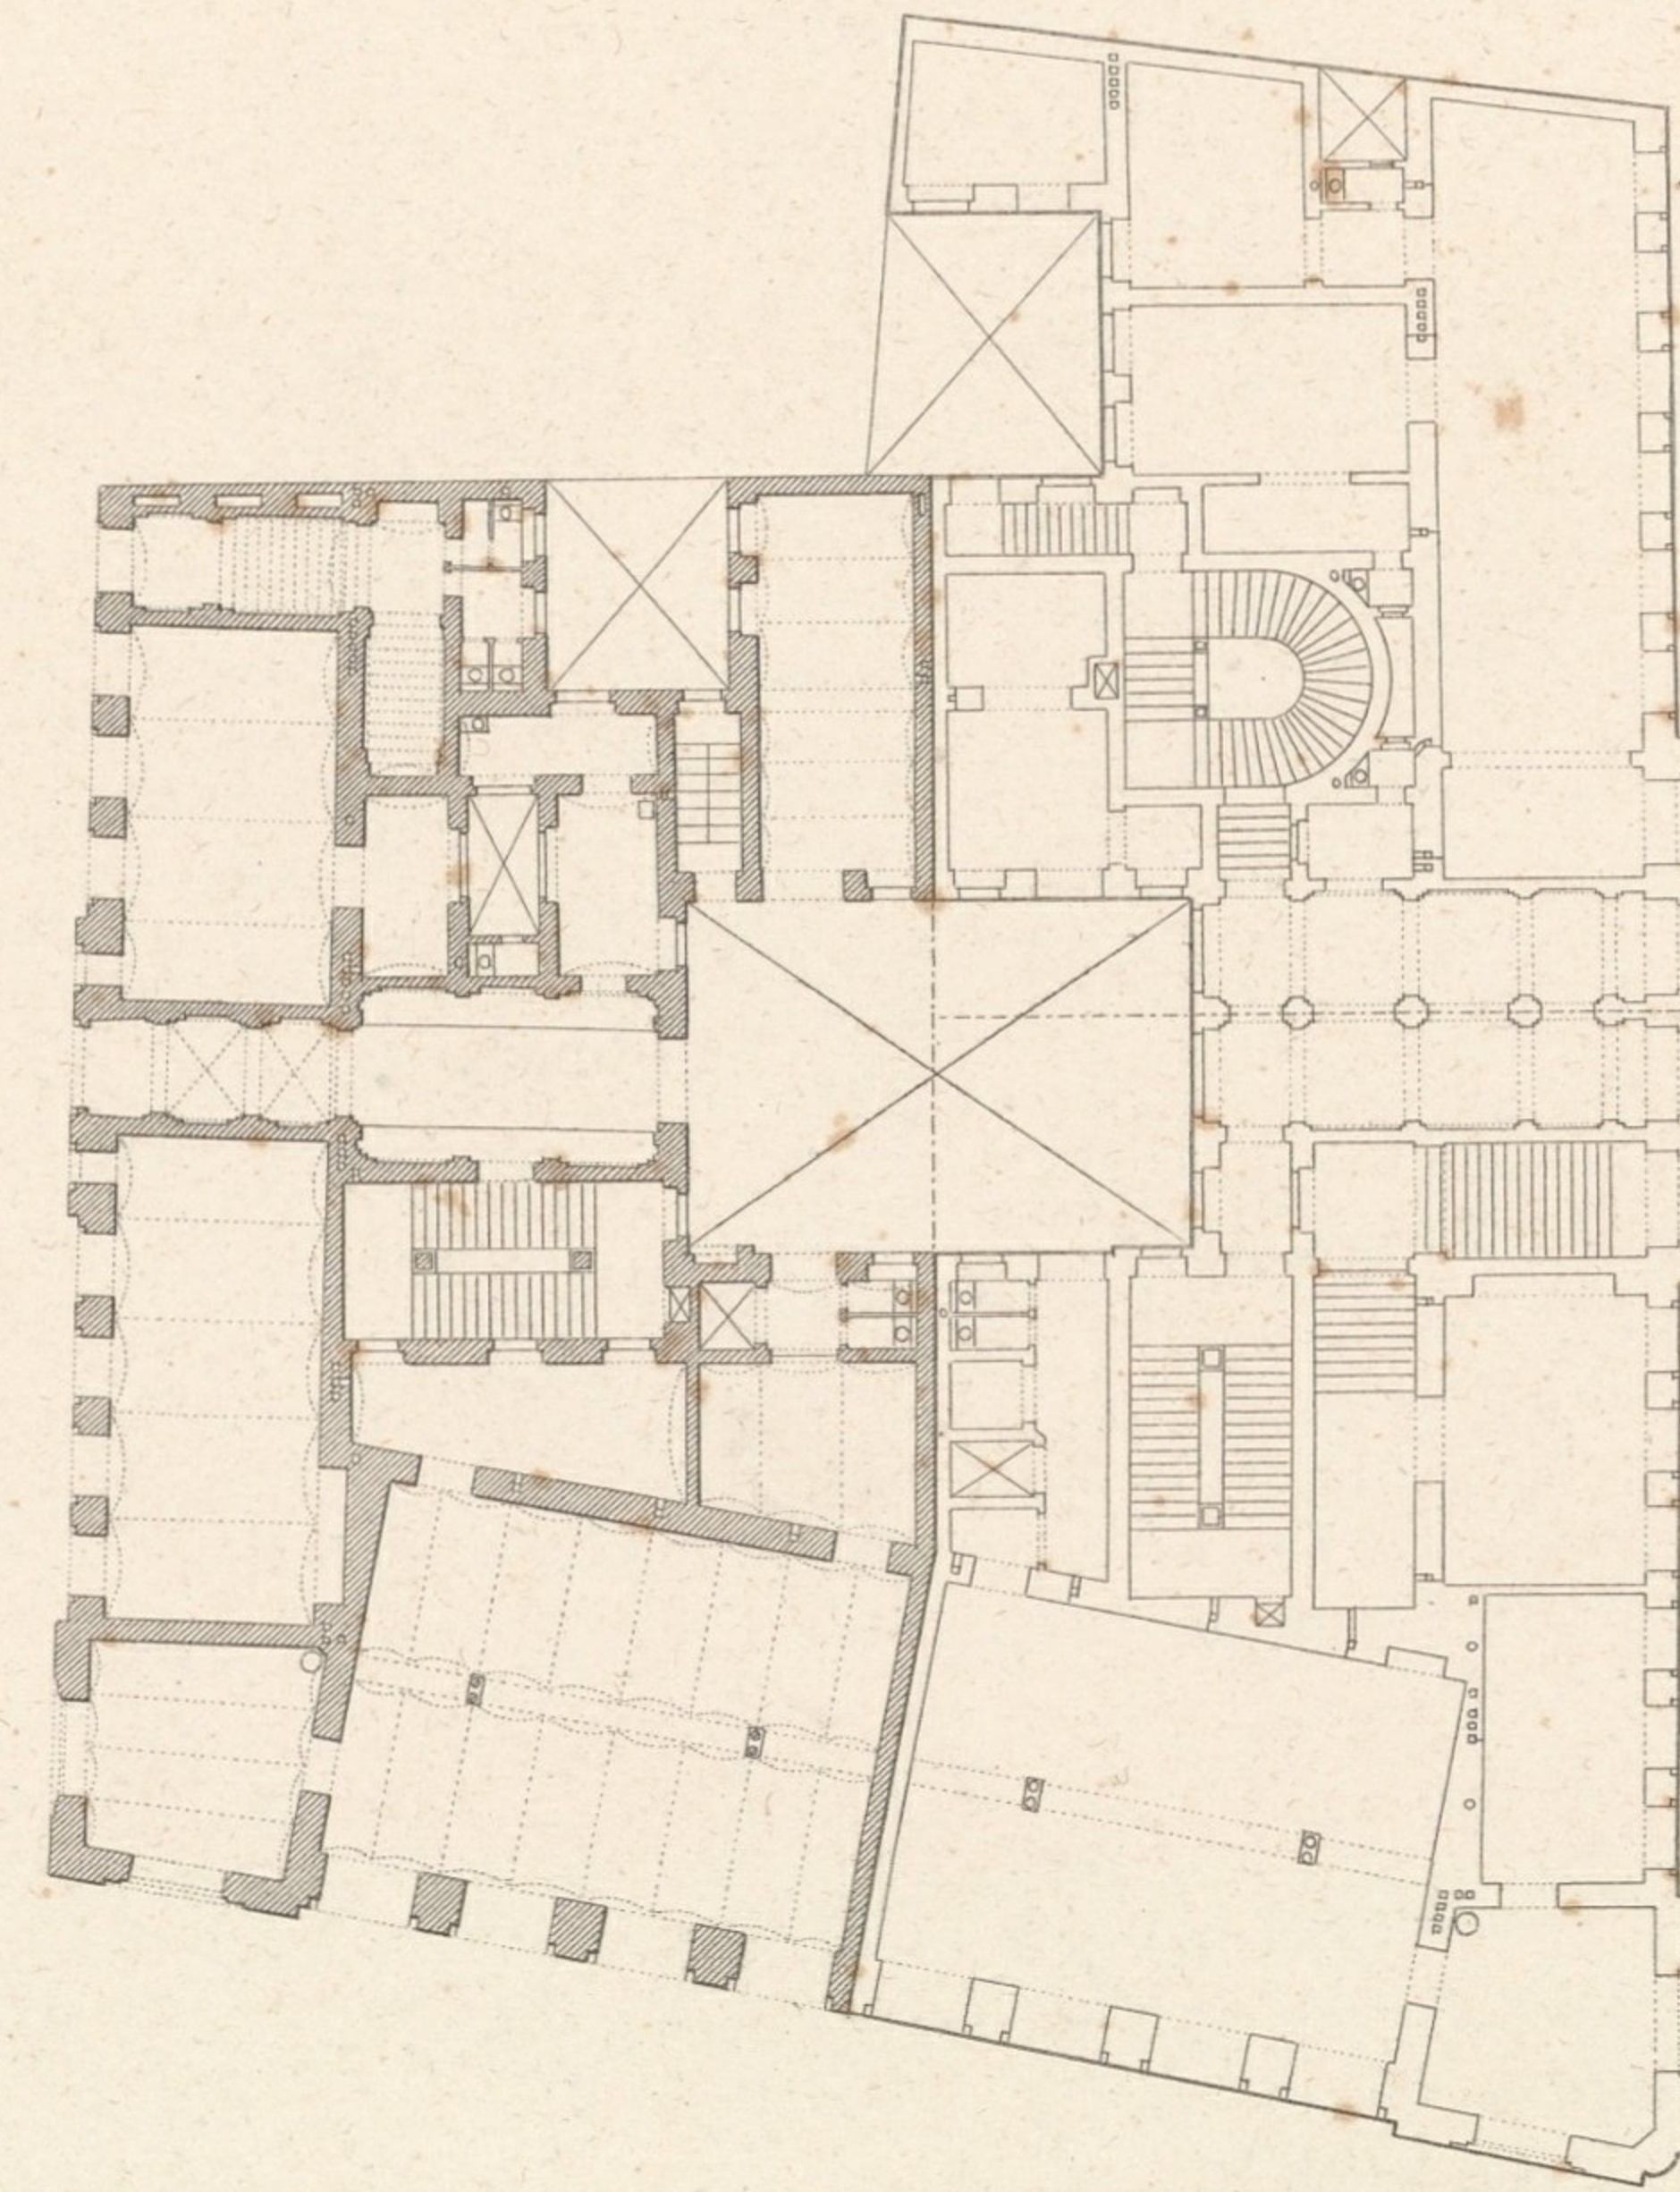

A. ERDGESCHOSS. B. STOCKWERKE. A. REZ DE CHAUSÉE. B. ETAGES.

- | | |
|--------------------------------|--------------------------------|
| a. Einfahrt | a. Porte cochère |
| b. Haupttreppe | b. Gr. Escalier |
| c. Portierwohnung | c. Logem. du concierge |
| d. Treppe in das Untergelchofs | d. Escal. conduits au Sous-Sol |
| e. Verkaufsläden | e. Magasins |
| f. Vorzimmer | f. Antichambres |
| g. Speisezimmer | g. Chamb. à manger |
| h. Salon | h. Salon |
| i. Wohnzimmer | i. Appartements |
| k. Küche | k. Cuisine |
| l. Dienftbotenzimmer | l. Chamb. des domestiques |
| m. Toilette | m. Toilette |
| n. Holzaufzug | n. Montage |

0 1 2 3 4 5 6 7 8 9 10 W.Klft.

0 1 2 3 4 5 6 7 8 9 10 11 12 Meter.




Wien, Lehmann u. Wentzel.

Thienemann, Archit.

Atel. Obermayer, Keller.



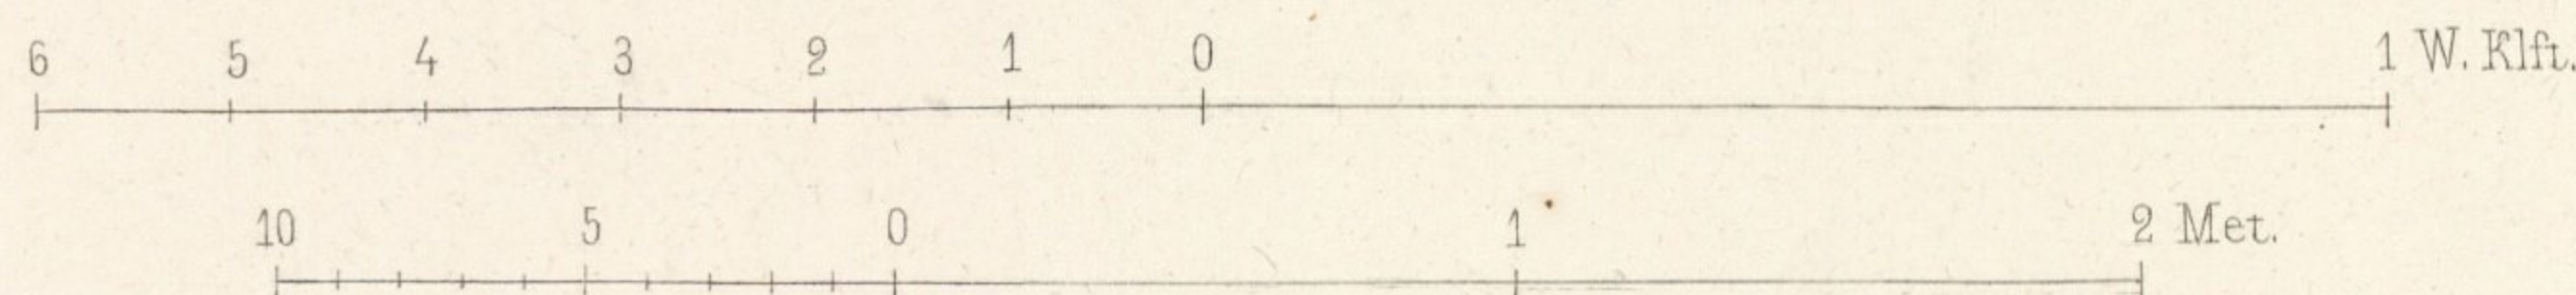

Wien, Lehmann u. Wentzel.

Thienemann, Archt

Atel. Obermayer, Keller.

Impr. Wetteroth, München.

