

A.I.

10 Meter.
5 W.Kft.
9
8
7
6
5
4
3
2
1
0
6
5
4
3
2
1
0





Wien Lehmann u. Wentzel.

Romano, Archit.

Atel. Obermayer. Bayrer.

Impr. Wetteroth. München.



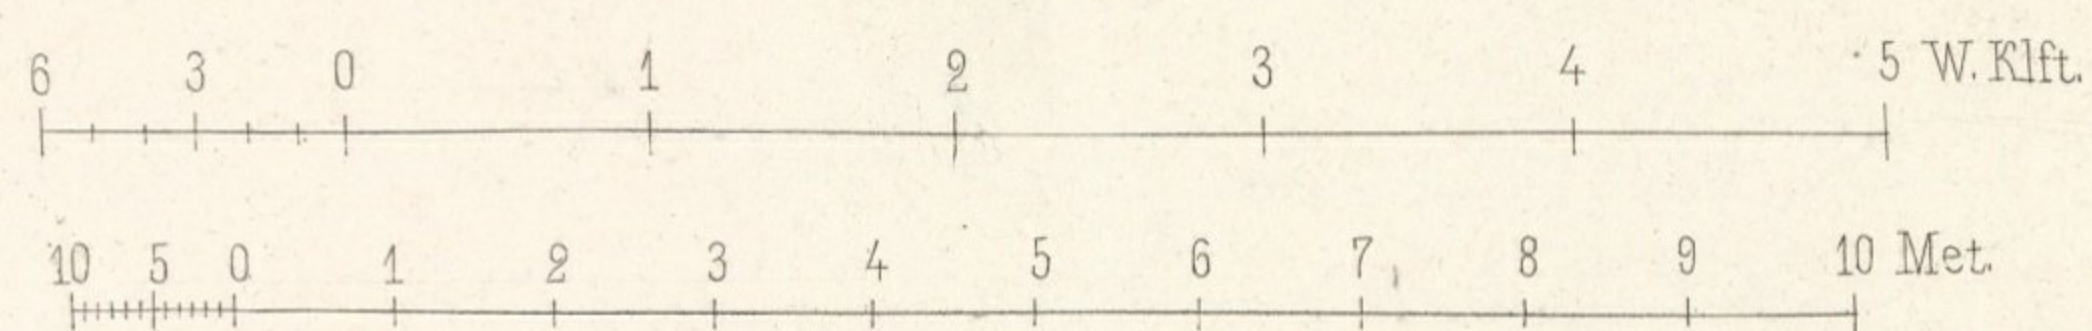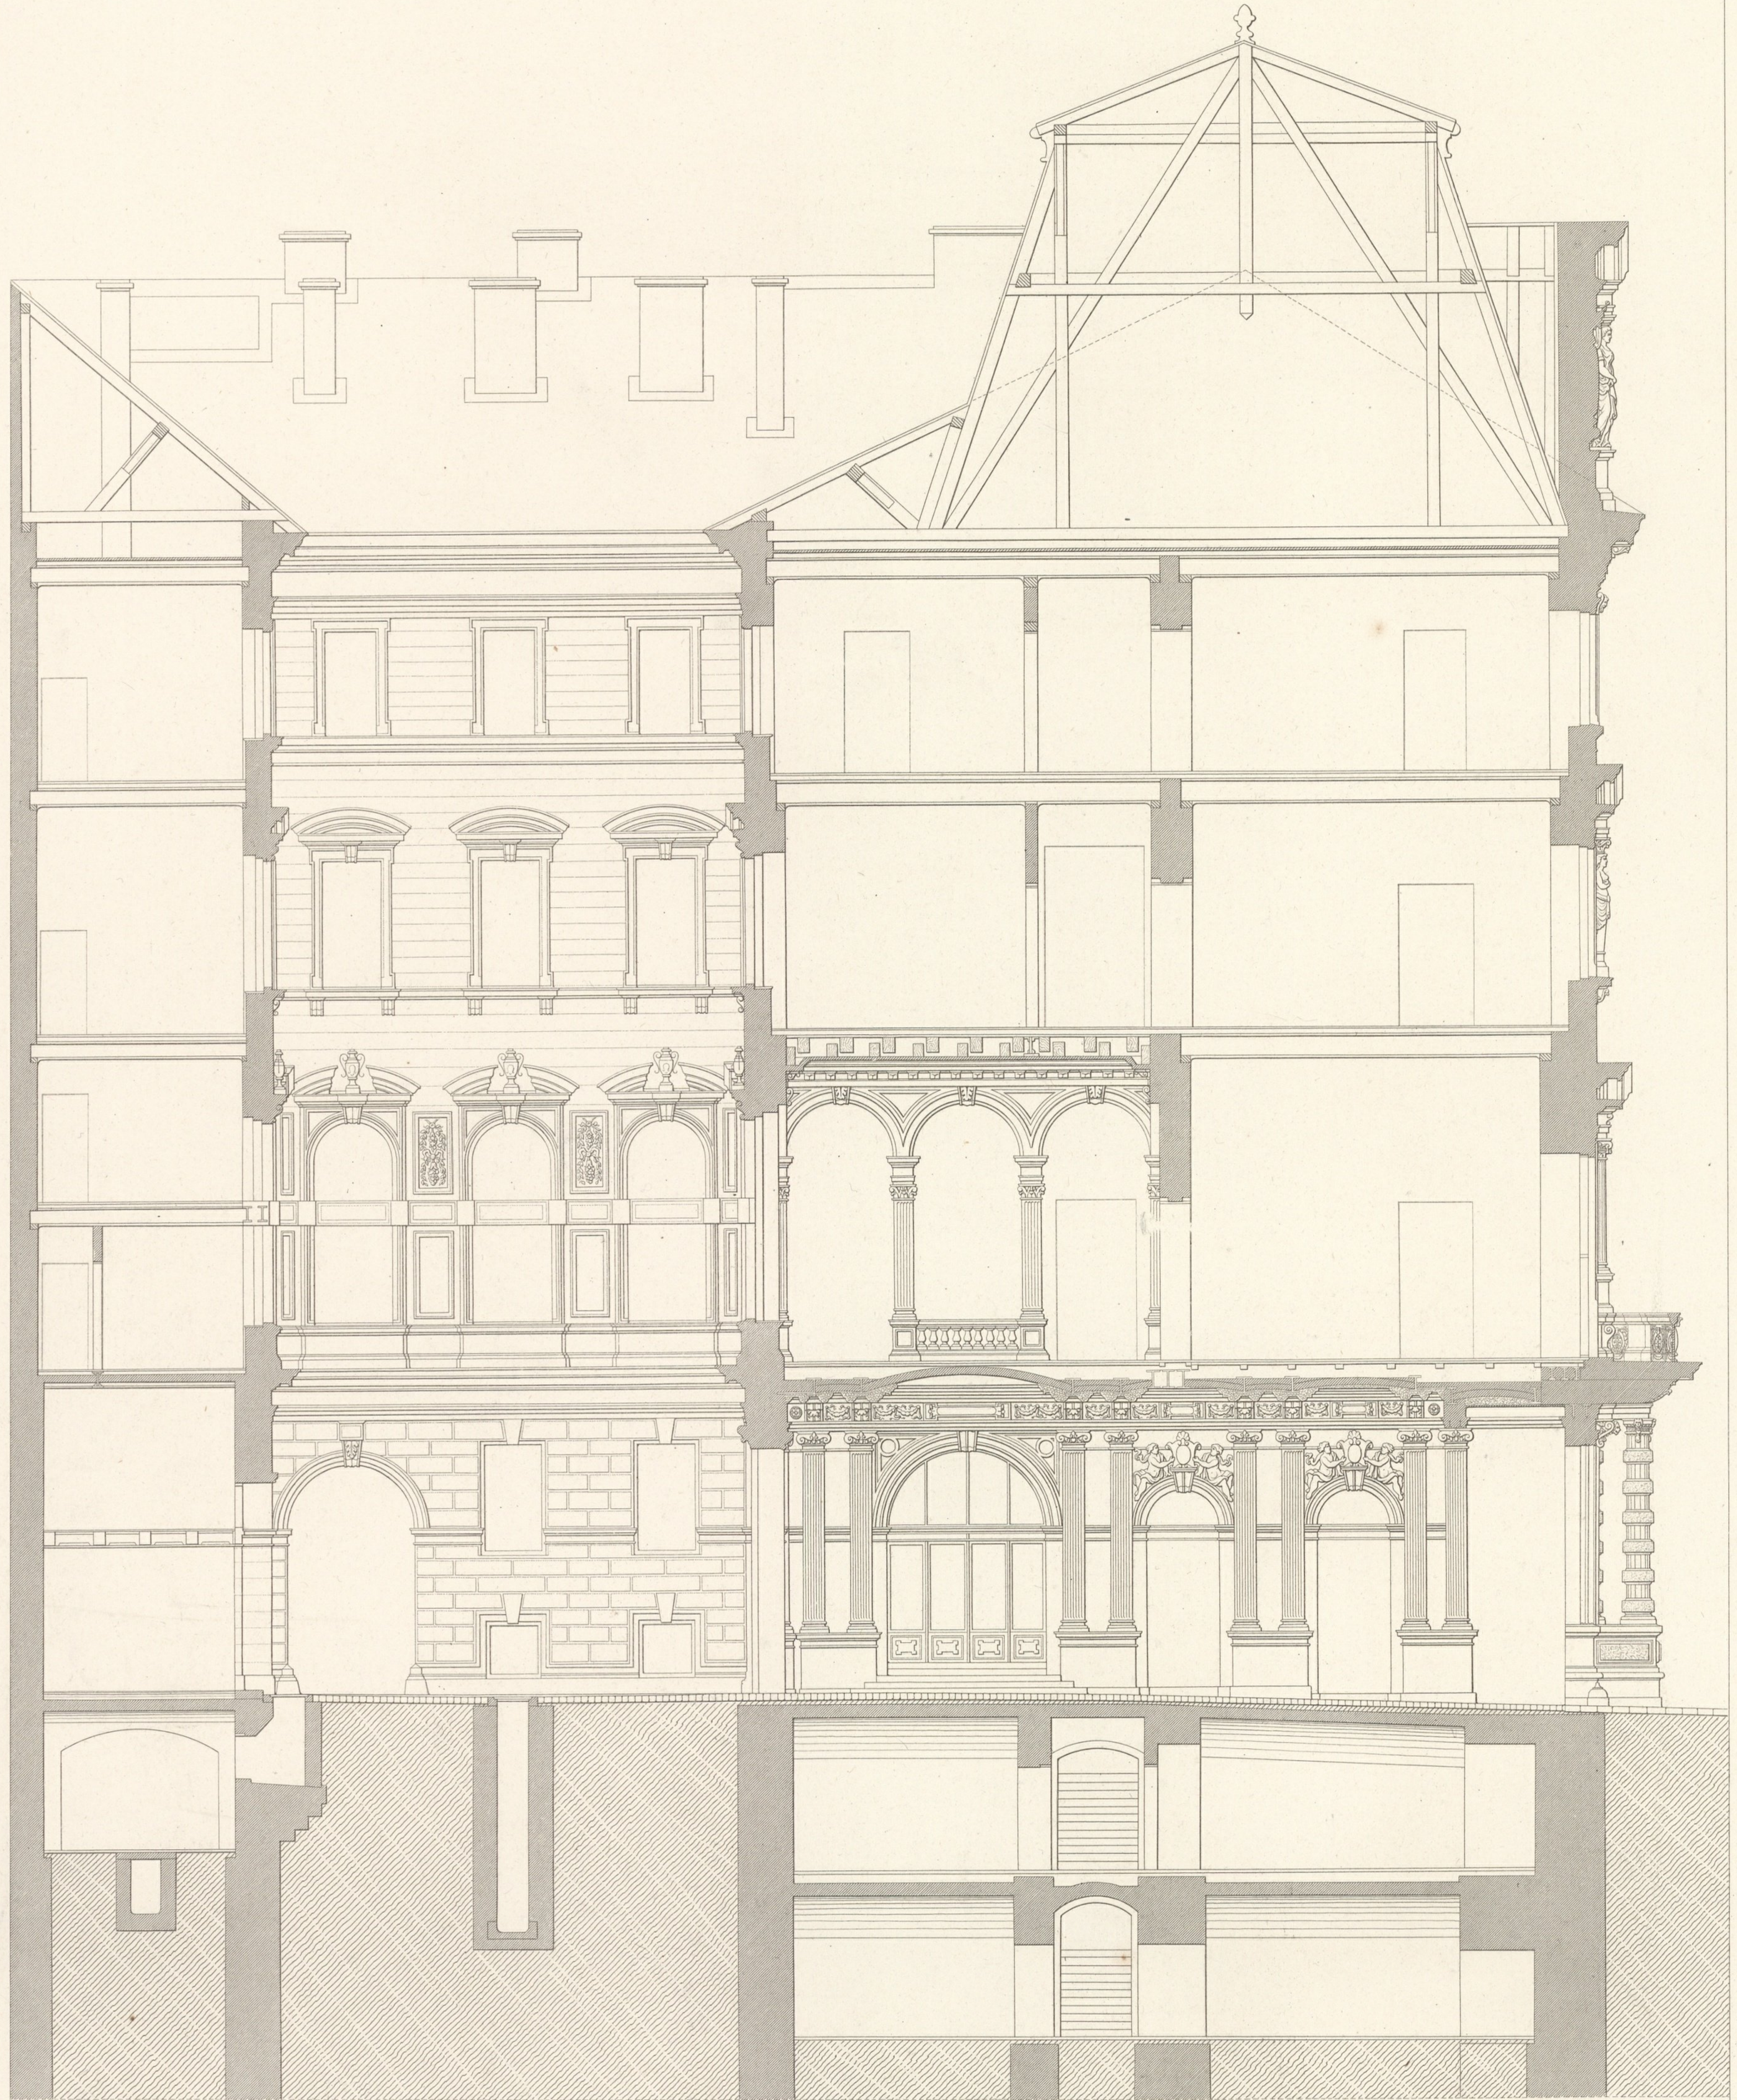


Wien, Lehmann, u. Wentzel.

Romano, Archit.

Atel. Obermayer, Bayrer.

Impr. Wetteroth, München.



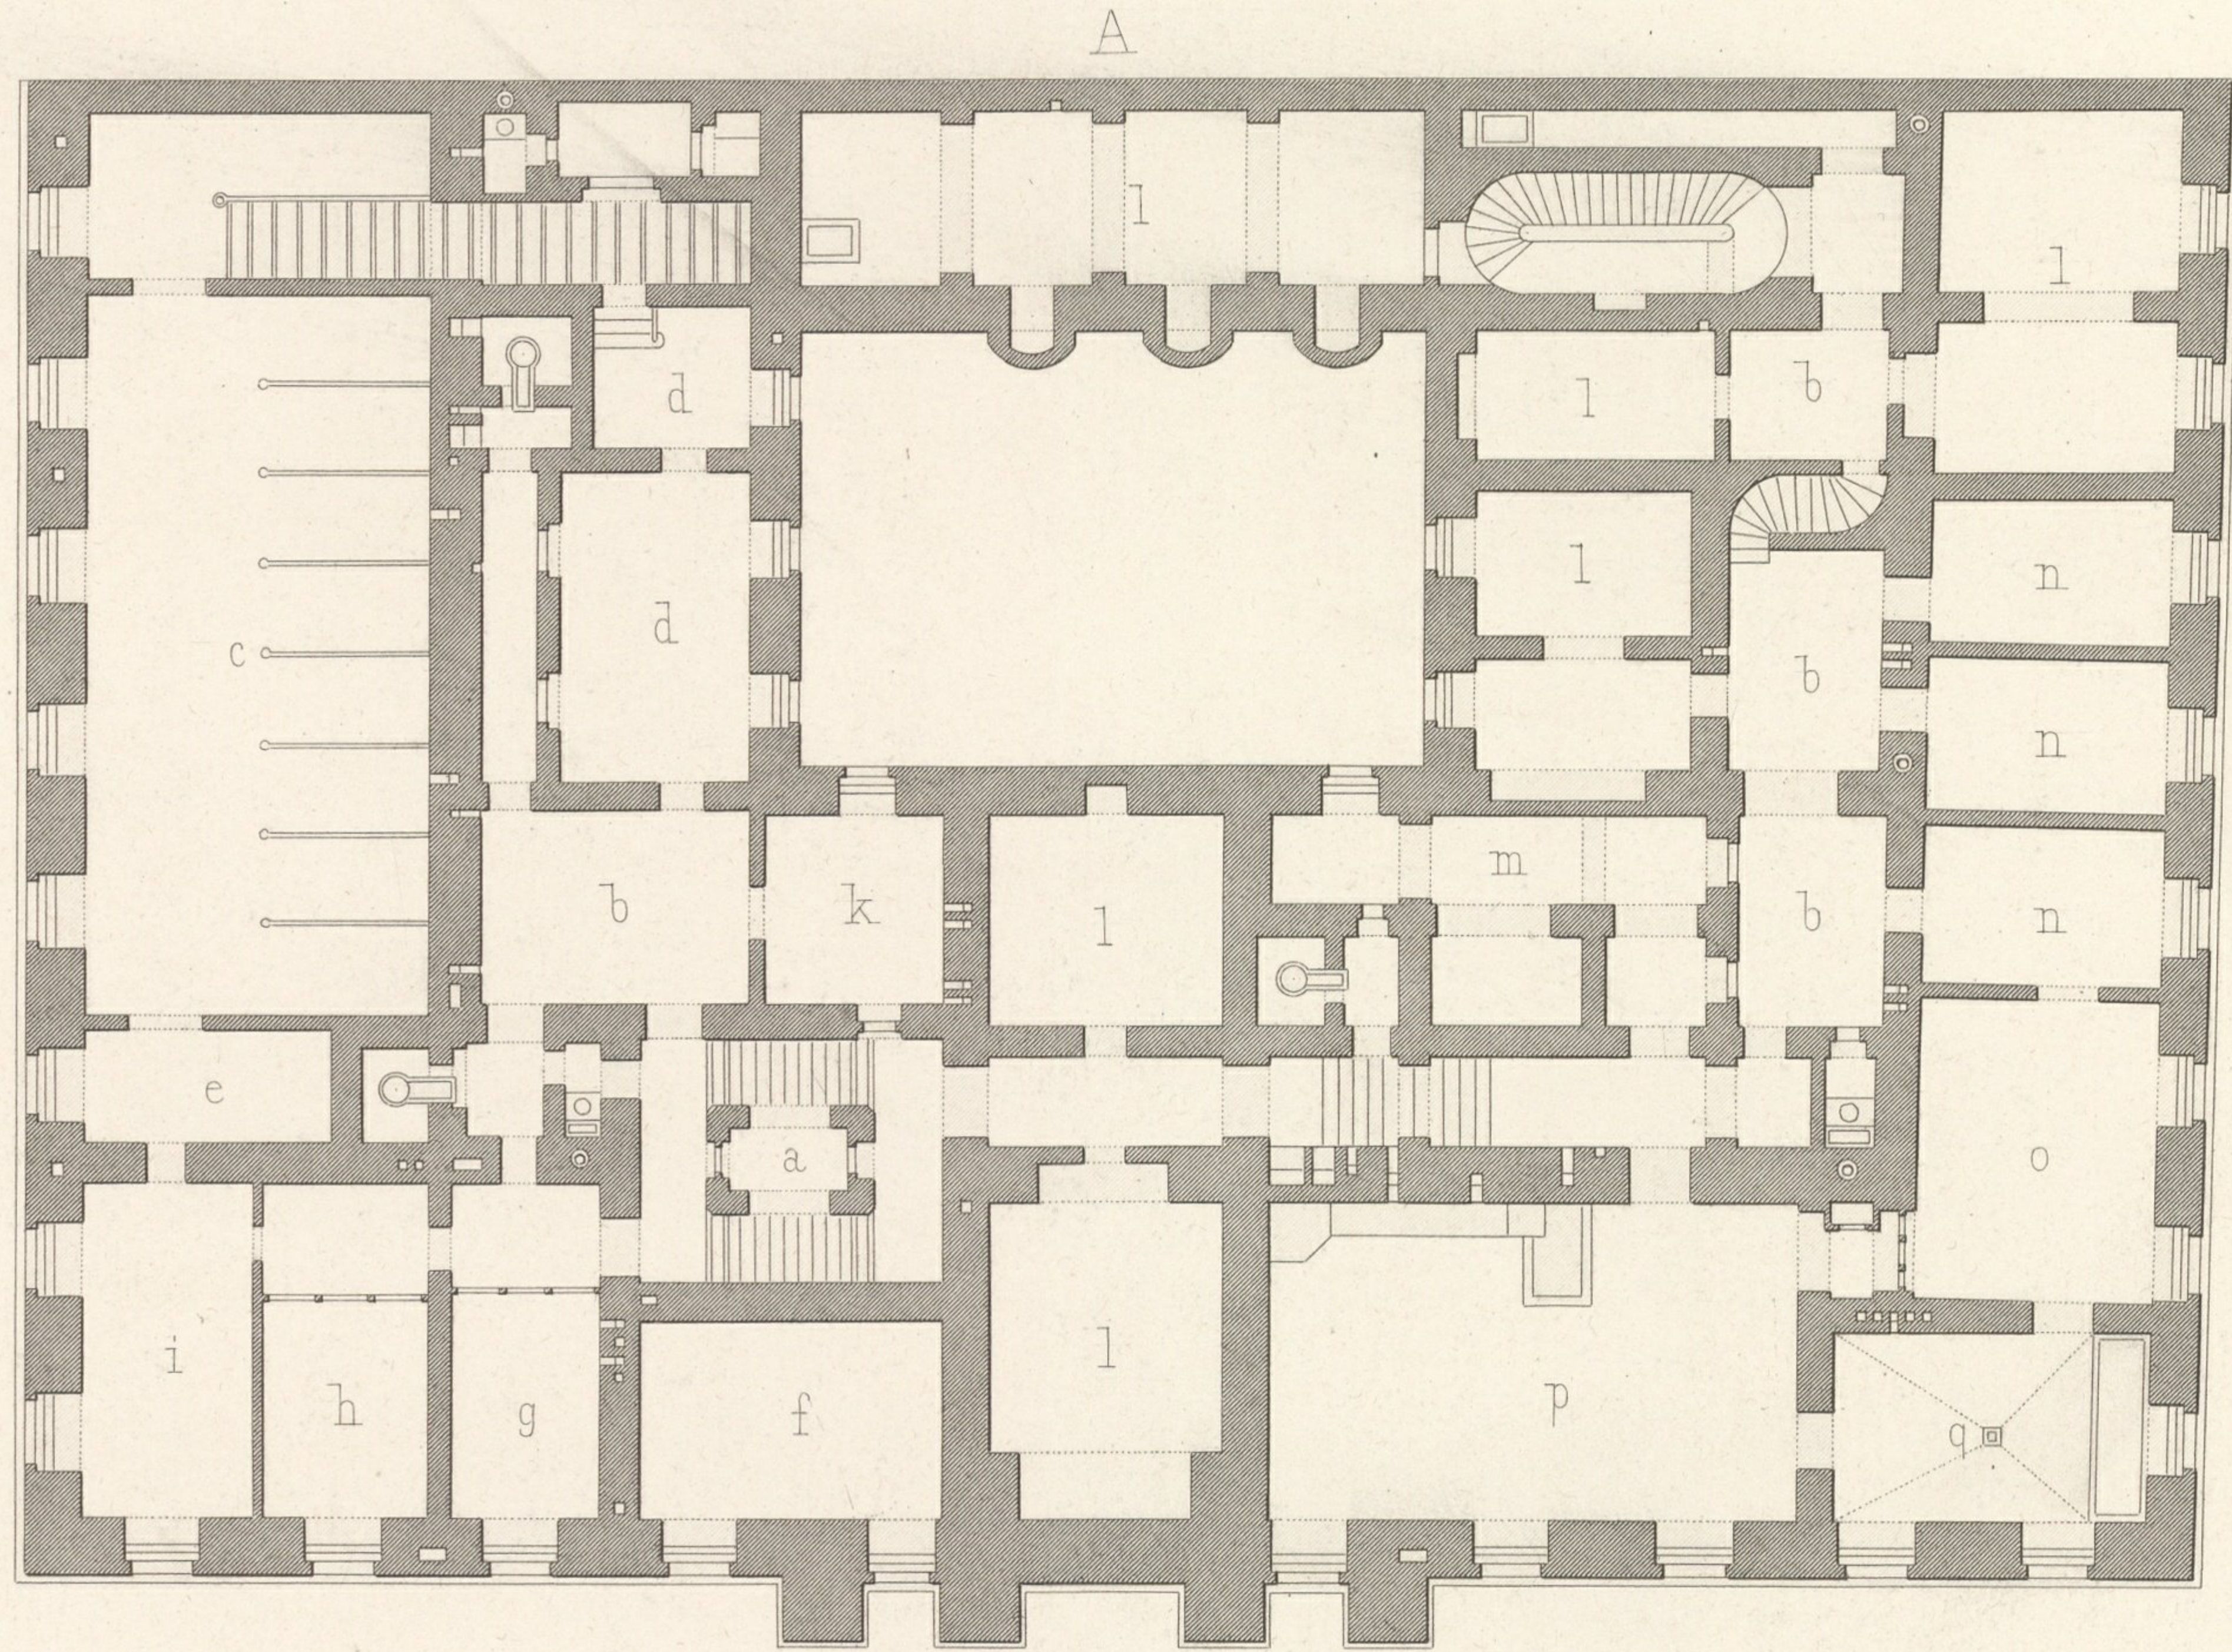

A. UNTERGESCHOSS.


A. SOUS-SOL.

- a. Treppe
- b. Vorplatz
- c. Pferdestall
- d. Kutscherzimmer
- e. Geschirrkammer
- f. Portierwohnung
- g. Küche
- h. Stallmeister

- i. Sattelkammer
- k. Hausknecht
- l. Kellerräume
- m. Speisekammer
- n. Dienftbotenzimmer
- o. Zurrückküche
- p. Küche
- q. Abwaschraum

- a. Escalier
- b. Dégagement de l'escalier
- c. Ecurie
- d. Chambre du cocher
- e. Sellerie
- f. Loge du Suisse
- g. Cuisine
- h. Écuyer

- i. Sellerie
- k. Valet
- l. Caves
- m. Garde-manger
- n. Chambre des domestiques
- o. Dressoir
- p. Cuisine
- q. Lavoir

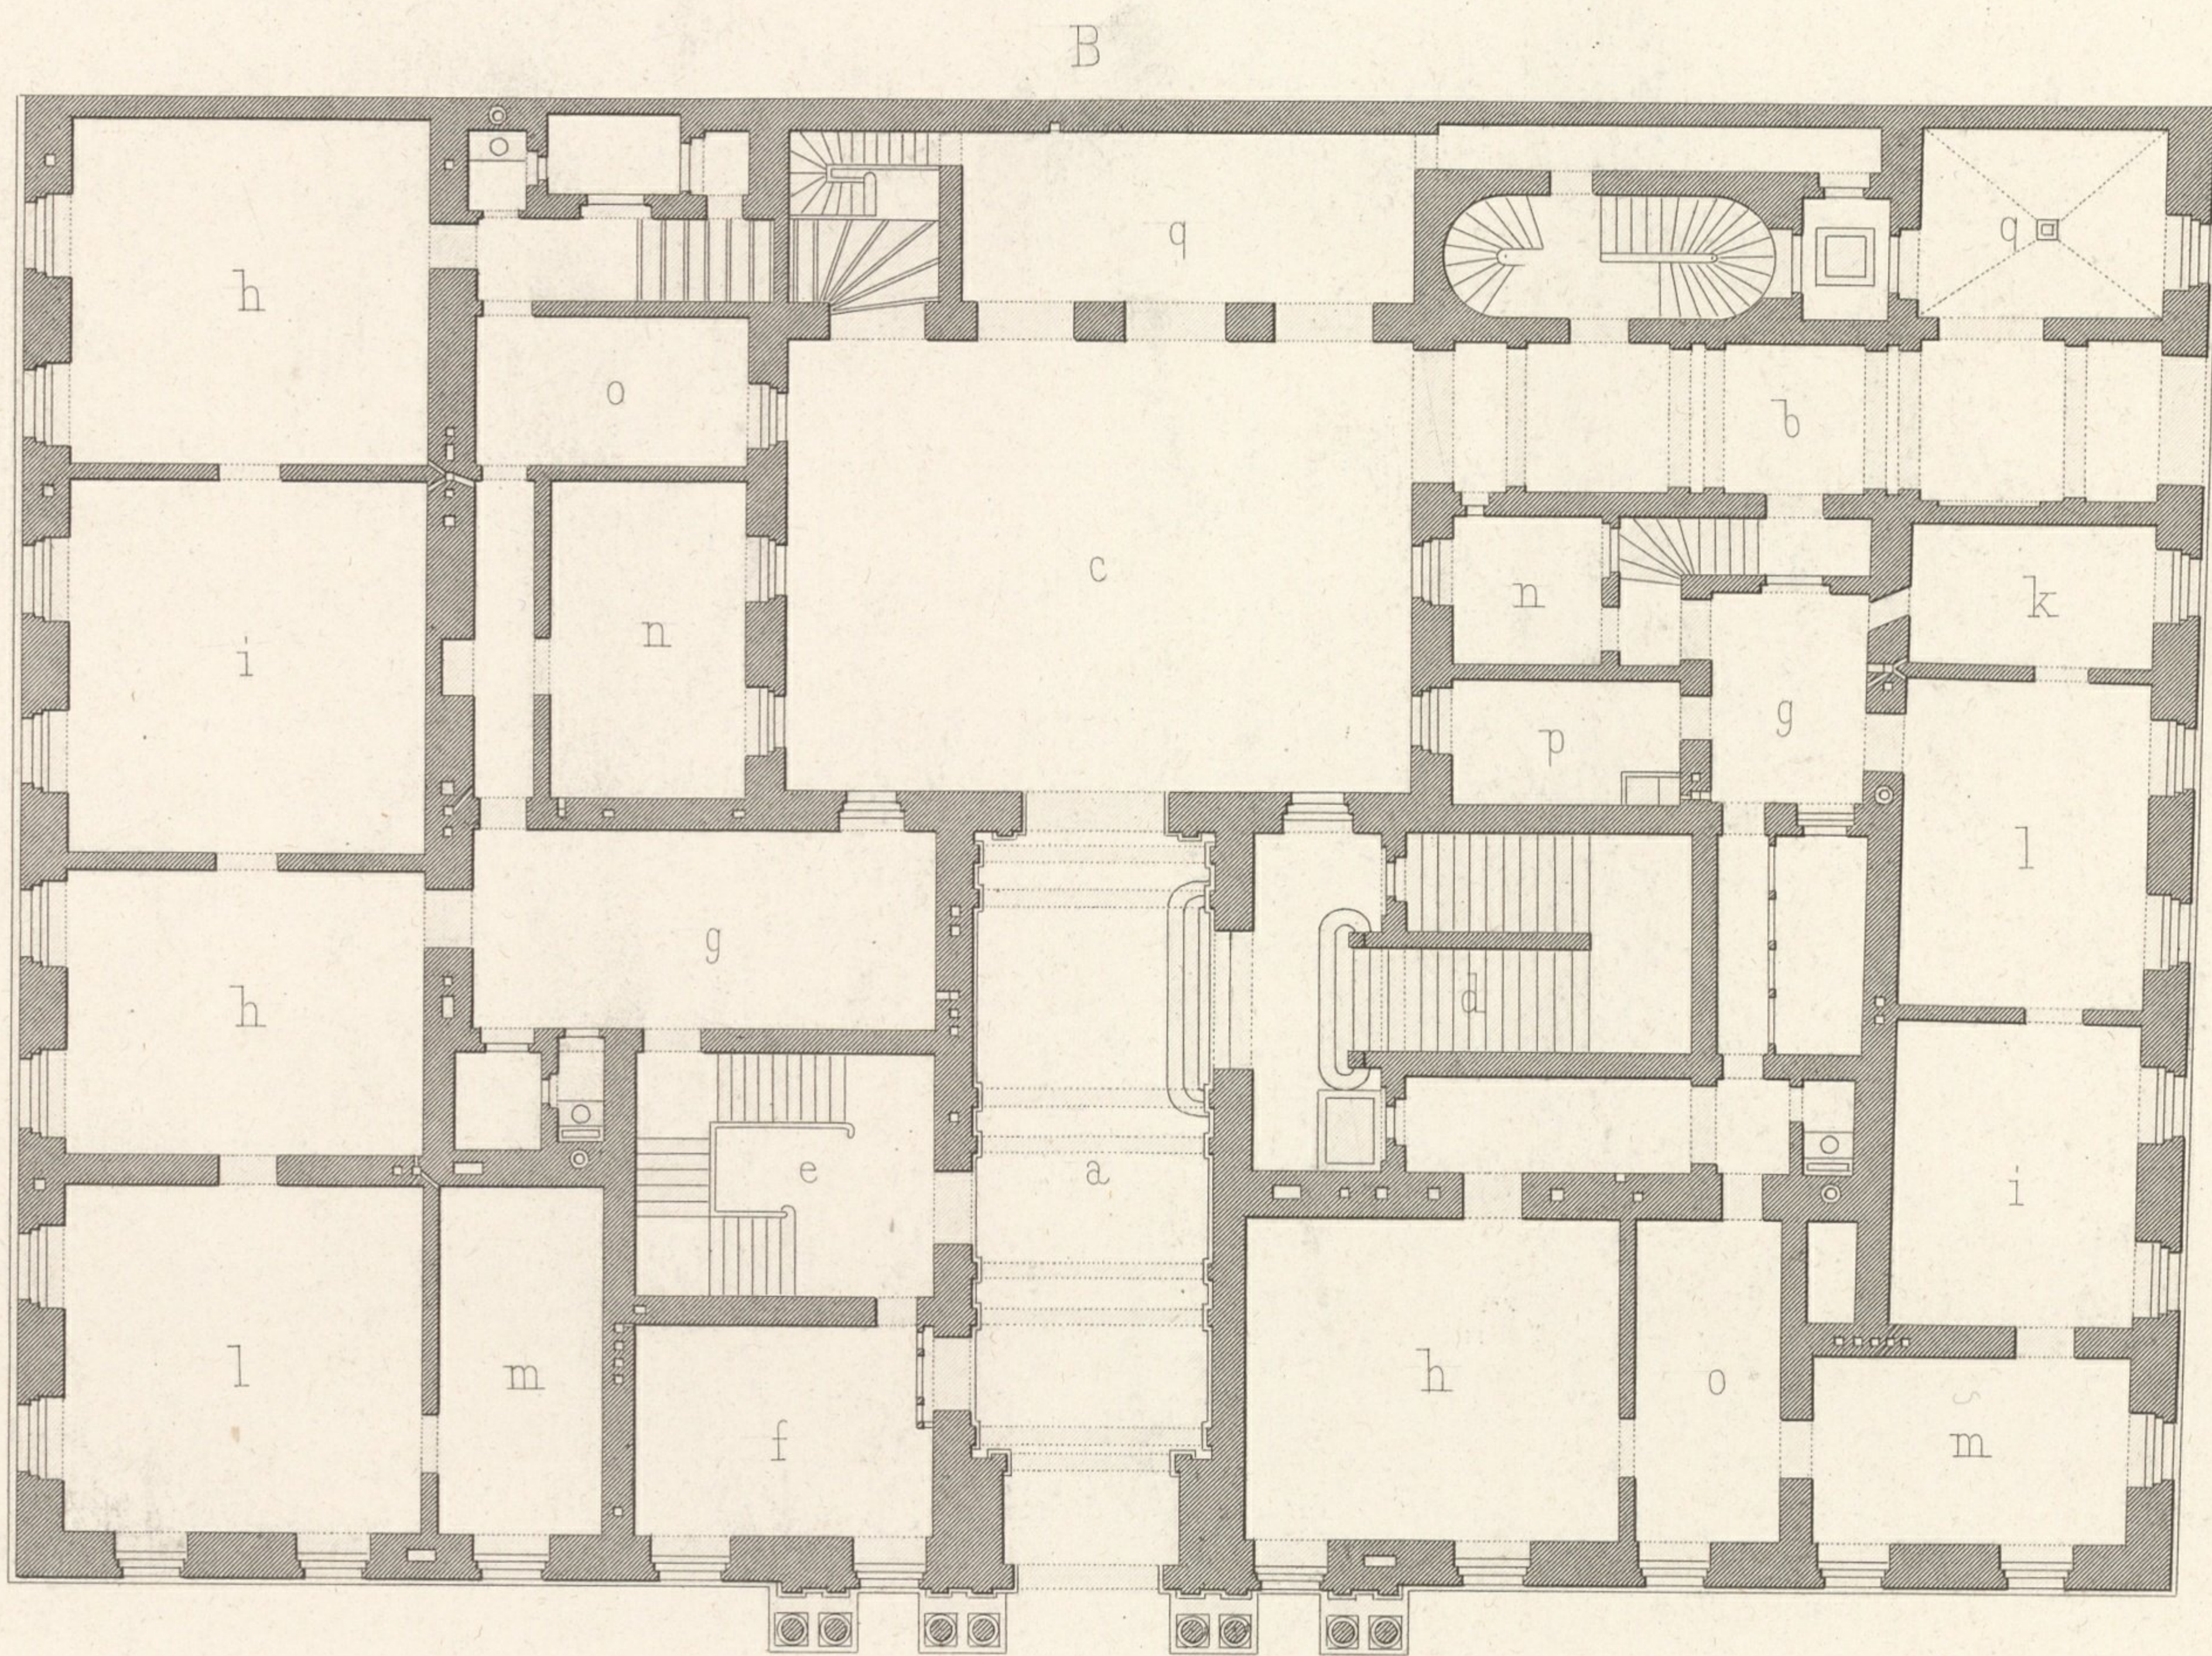

B. ERDGESCHOSS.


B. REZ-DE-CHAUSÉE.


- a. Einfahrt
- b. Ausfahrt
- c. Hof
- d. Haupttreppe
- e. Neben
- f. Portier
- g. Vorzimmer
- h. Schlafzimmer

- i. Arbeitszimmer
- k. Speisezimmer
- l. Salon
- m. Cabinet
- n. Dienftbotenzimmer
- o. Toilette u. Garderobe
- p. Küche
- q. Wagenremise

- a. Porte cochère
- b. de fortie
- c. Cour
- d. Escalier principal
- e. accessoire
- f. Suisse
- g. Antichambre
- h. Chambre à coucher

- i. Cabinet de travail
- k. Salle à manger
- l. Salon
- m. Cabinet
- n. Chambre des domestiques
- o. Toilette et garderobe
- p. Cuihne
- q. Remise des voitures

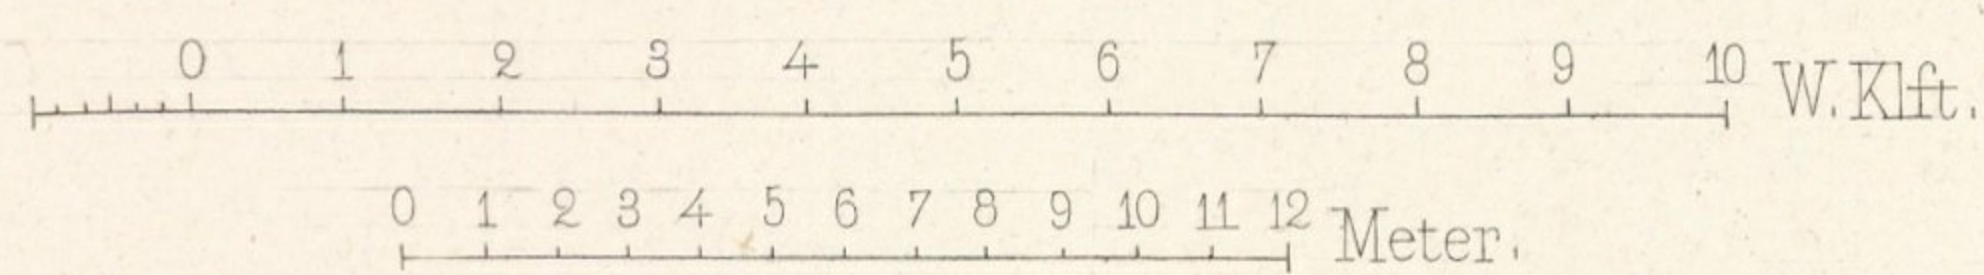

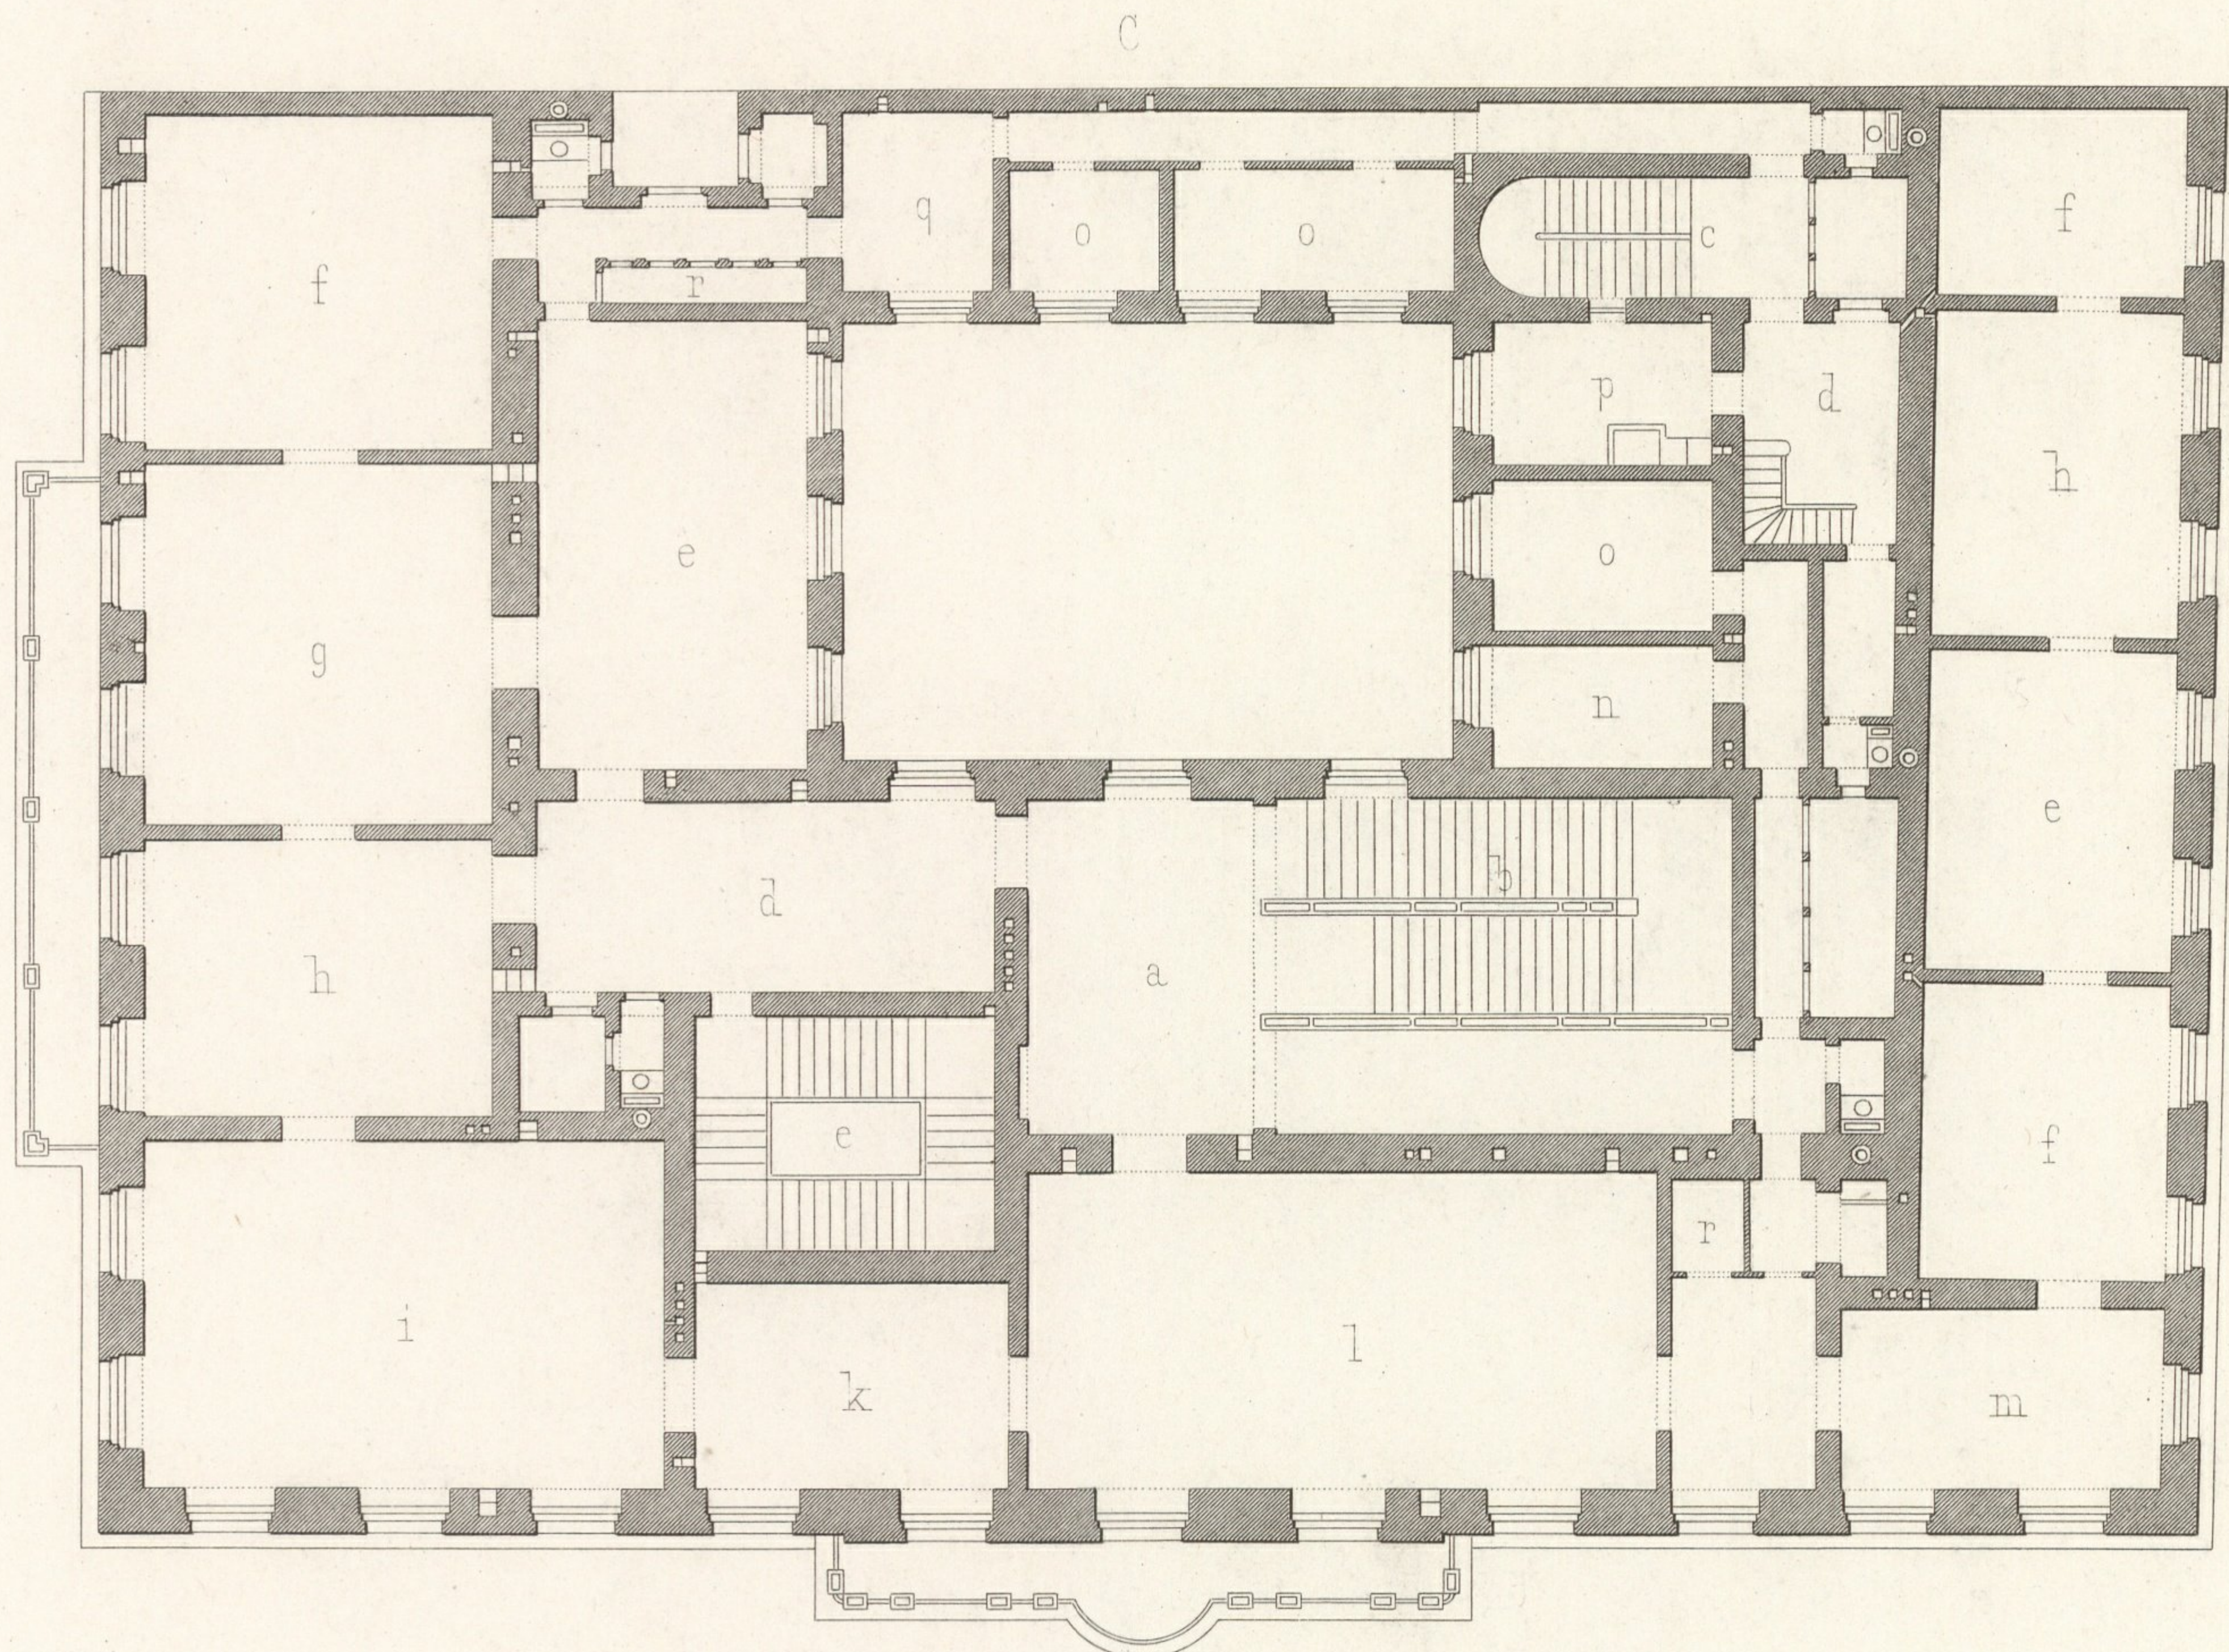

C. I. STOCK.


C. I. ETAGE.

- a. Vestibül
- b. Haupttreppe
- c. Nebentreppe
- d. Vorzimmer
- e. Speisezimmer
- f. Schlafzimmer
- g. Boudoir
- h. Kleiner Salon
- i. Großer Salon
- k. Bibliothek

- l. Herren-Salon
- m. Herren-Zimmer
- n. Geschirr- u. Silberkammer
- o. Dienftbotenzimmer
- p. Küche
- q. Bad
- r. Garderobe
- Die Räume d, n, o, p, q
find untertheilt darüber
Dienerzimmer.

- a. Vestibule
- b. Escalier principal
- c. " accolsoire
- d. Antichambre
- e. Salle à manger
- f. Chambre à coucher
- g. Boudoir
- i. Petit salon
- i. Grand salon
- k. Bibliothèque

- l. Salon des messieurs
 - m. Chambre des messieurs
 - n. Chambre où l'on ferre la
vaisselle et l'argenterie
 - o. Chambre des domestiques
 - p. Cuiſine
 - q. Chambre de bains
 - r. Garderobe
- Les espaces d, n, o, p, q, sont subdivisés,
au-deſſus les chambres d. domestiques.

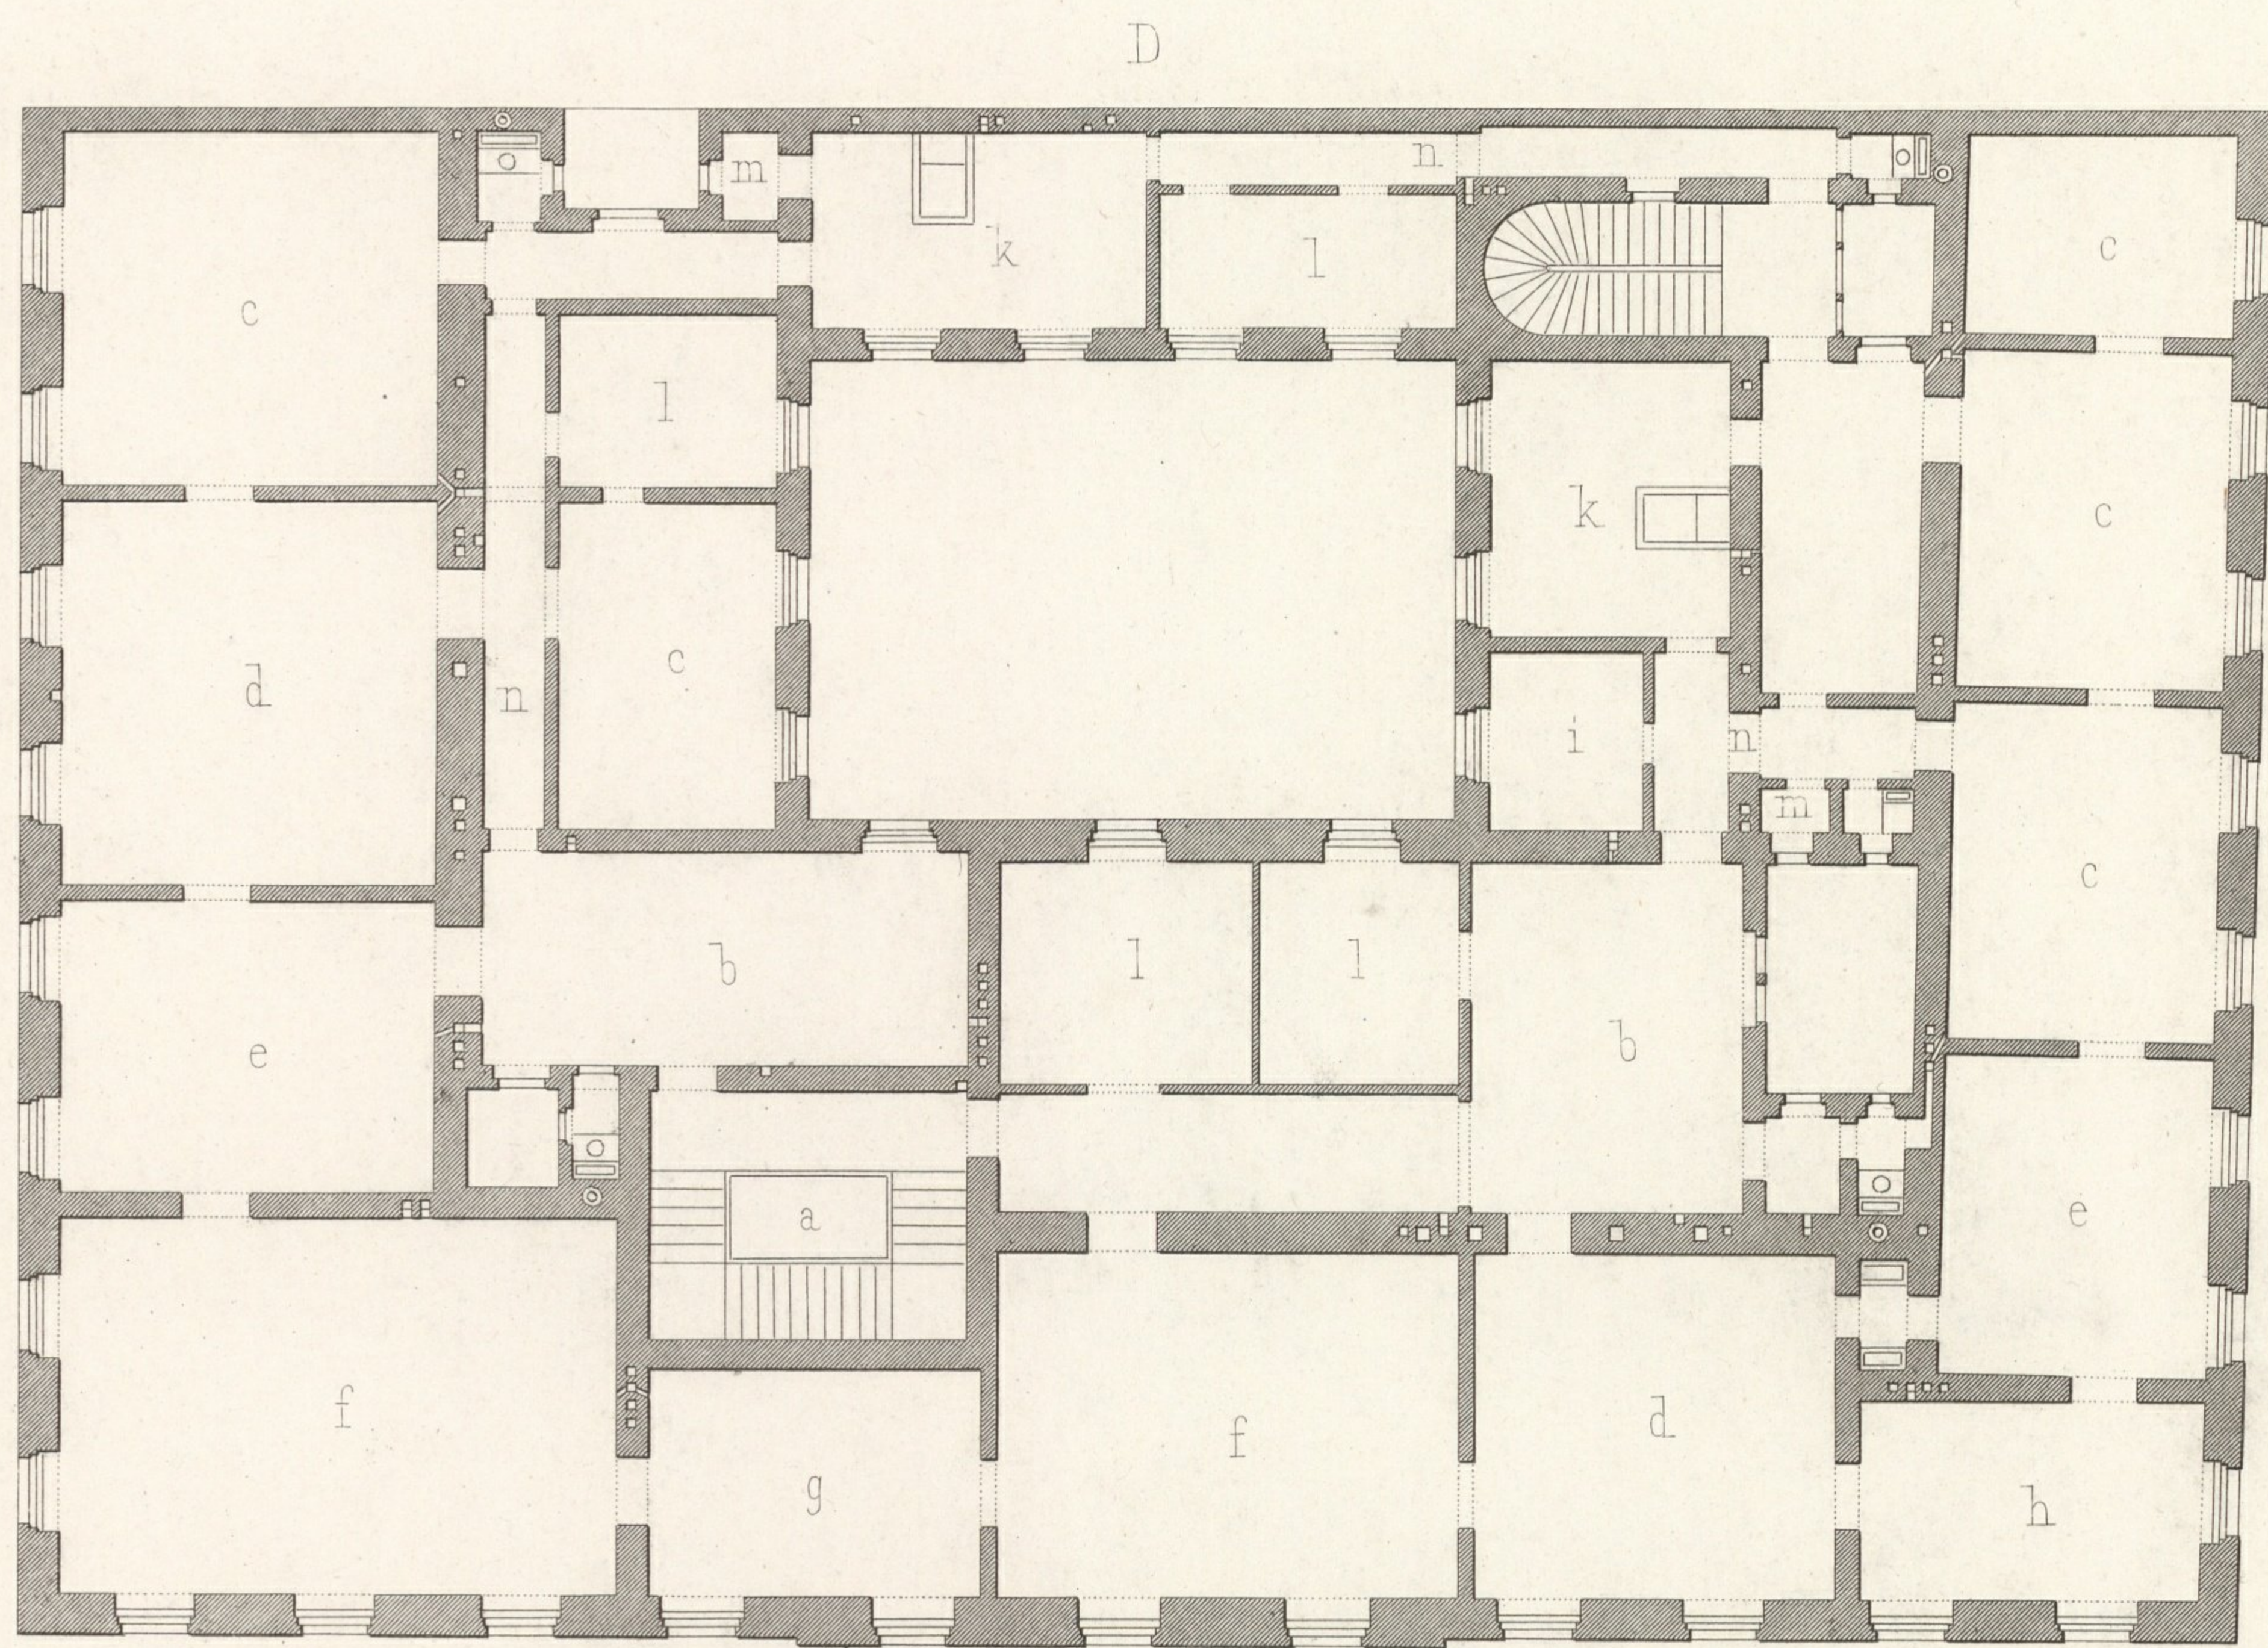

D. II. u. III. STOCK.

D. II. et III. ETAGE.

- a. Treppe
- b. Vorzimmer
- c. Schlafzimmer
- d. Speisezimmer
- e. Kleiner Salon
- f. Großer Salon


- g. Bibliothek
- h. Boudoir
- i. Bad
- k. Küche
- l. Dienftbotenzimmer
- m. Speisekammer


- a. Escalier
- b. Antichambre
- c. Chambre à coucher
- d. Salle à manger
- e. Petit salon
- f. Grand salon

- g. Bibliothèque
- h. Boudoir
- i. Bain
- k. Cuiſine
- l. Chambre des domestiques
- m. Garde manger

n. Gänge

n. Couloirs

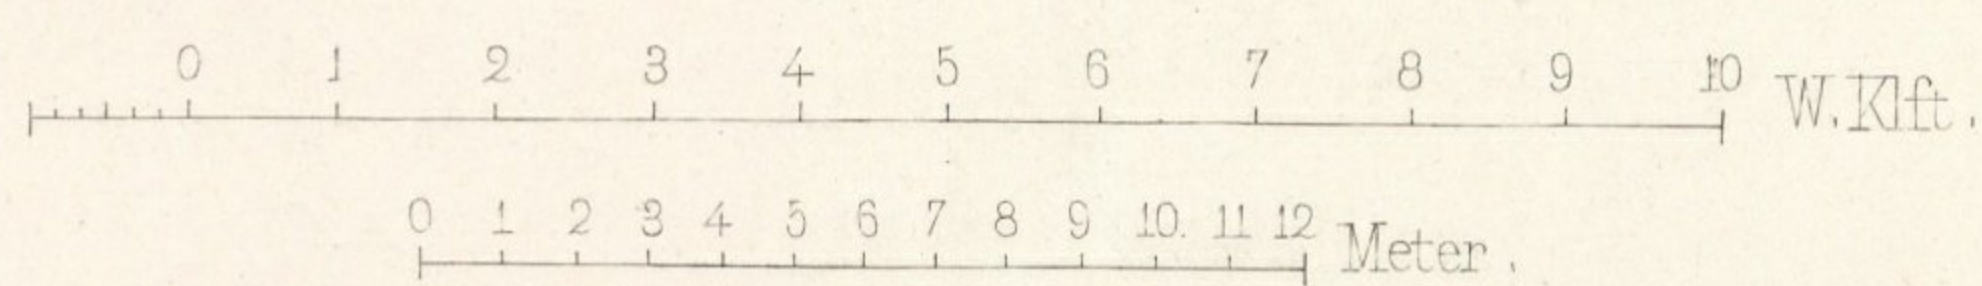

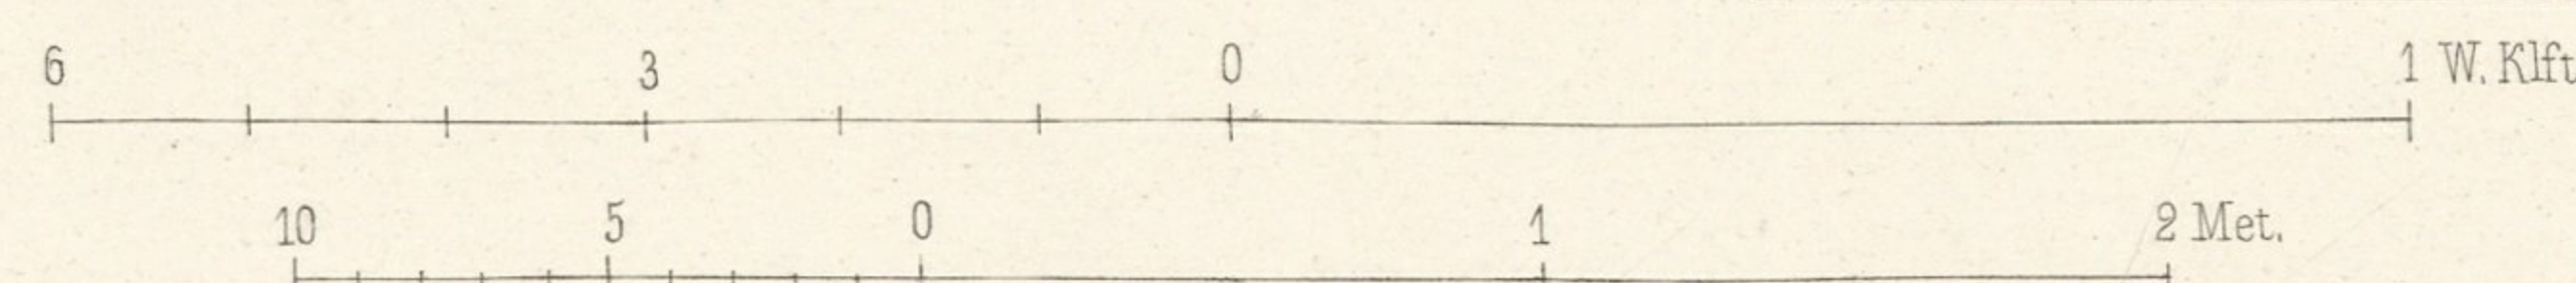


Wien. Lehmann u. Wentzel.

Romano, Archit.

Atel. Obermayer, Bayrer.

Impr. Wetteroth, München.



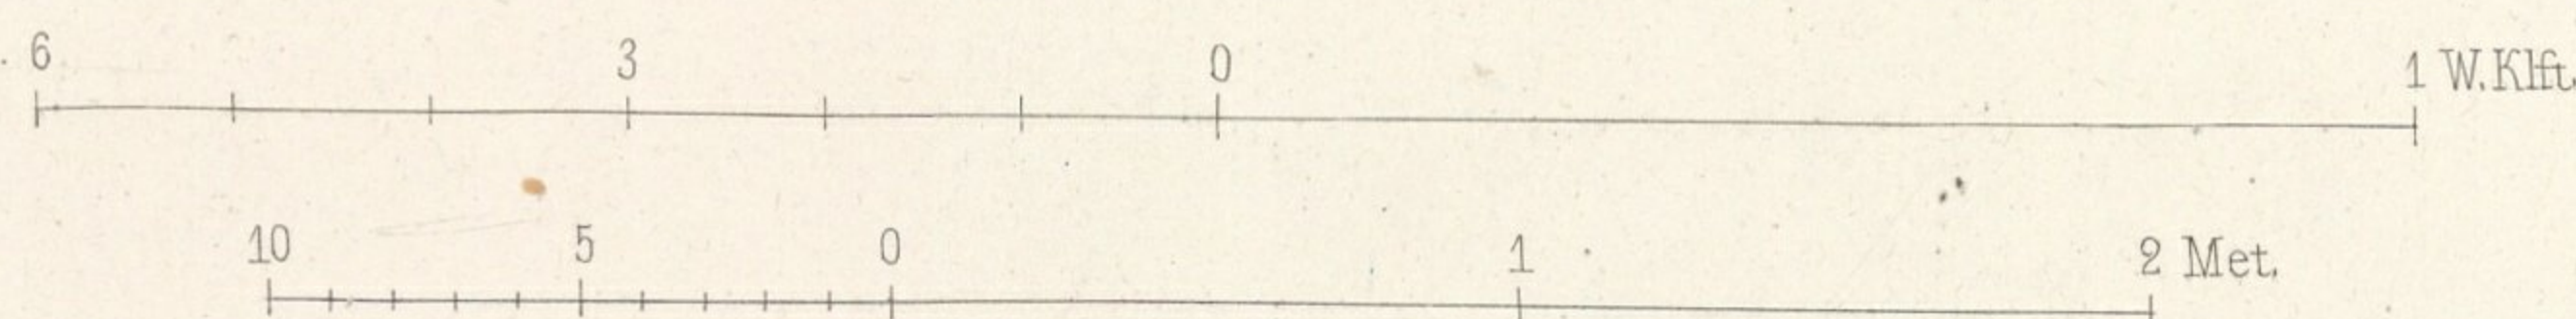

Wien, Lehmann u. Wentzel.

Romano, Archit.

Atel. Obermayer, Bayrer.

Impr. Wetteroth, München.

