Wien, Lehmann u. Wentzel. v. Hansen, Archit. Atel. Obermayer. Zimmermann.

Impr. Wetteroth. München.

4904

ERDGESCHOSS — REZ-DE-CHAUSSÉE

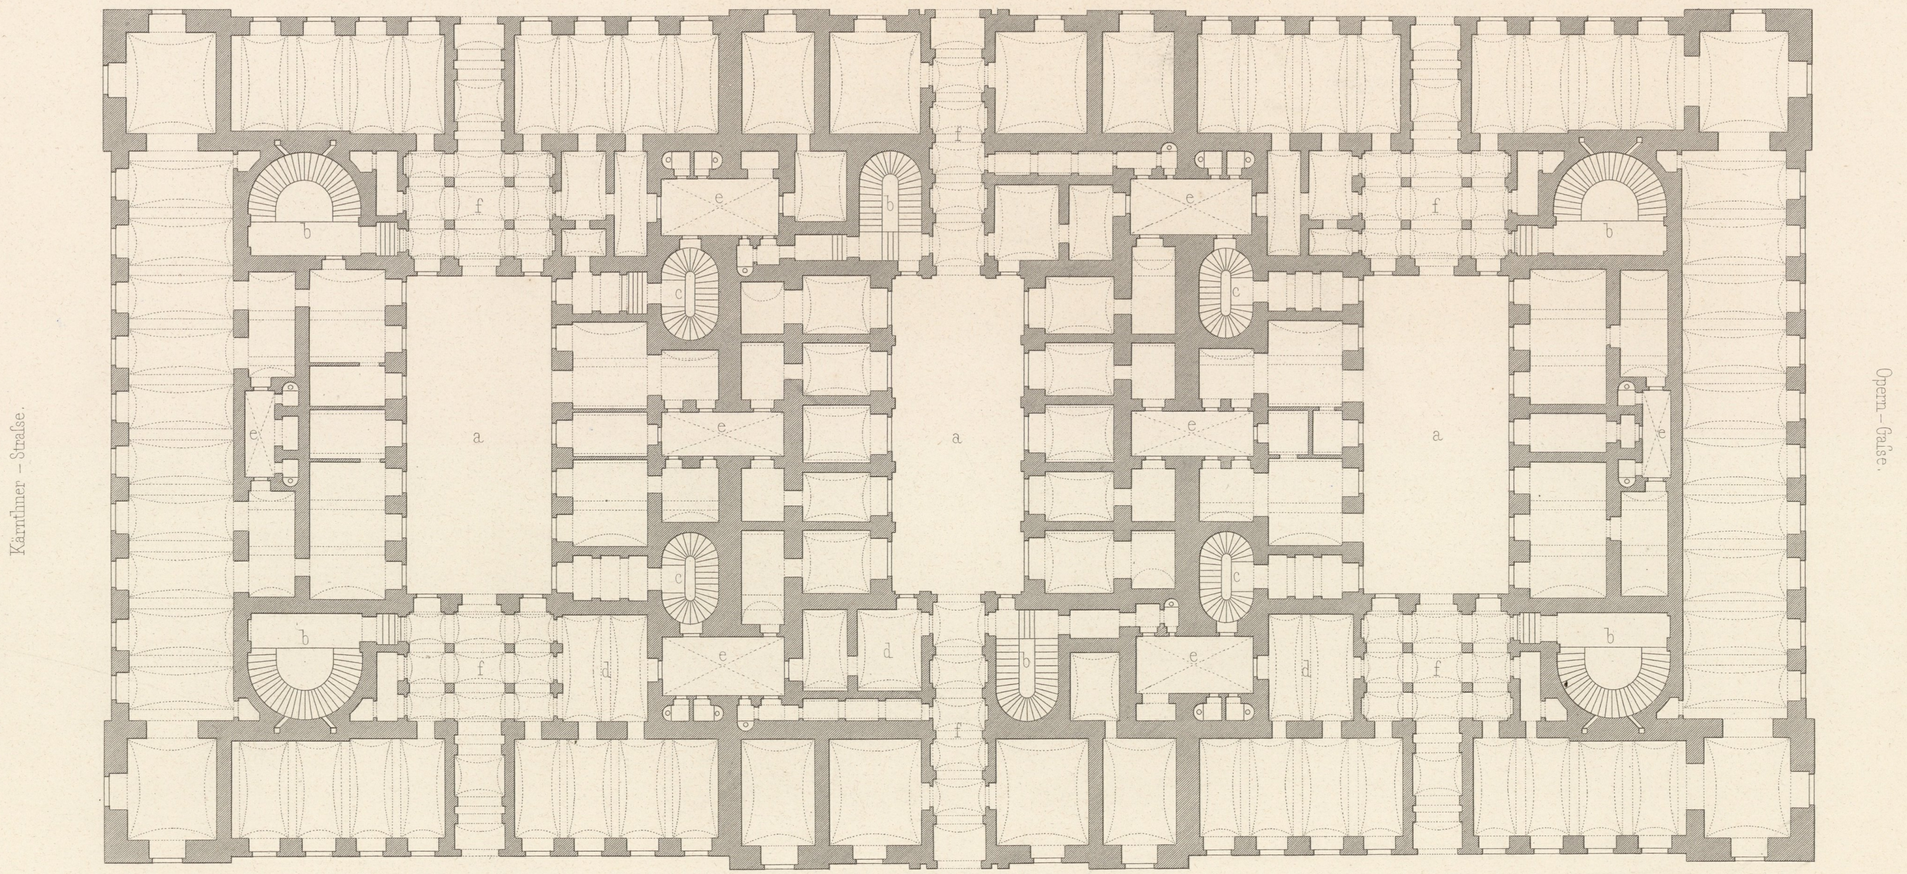

a. Hof (Durchgang.)
b. Haupttreppe
c. Nebentreppe
d. Portierwohnung
e. Kleiner Hof
f. Vestibul

0 1 2 3 4 5 6 7 8 9 10 Klft.
0 1 2 3 4 5 6 7 8 9 10 11 12 Meter.

a. Passage
b. Escalier principal
c. „ accessoire
d. Logement du portier
e. Cour
f. Vestibule

Wien. Lehmann u. Wentzel. v. Hansen. Archit. Atelier Obermayer. Gunkel.

Imp. Wetteroth. München.

4904

I. STOCKWERK — I. ETAGE

Elisabeth-Strafse

Kärnthner-Strafse

Opern-Gafse

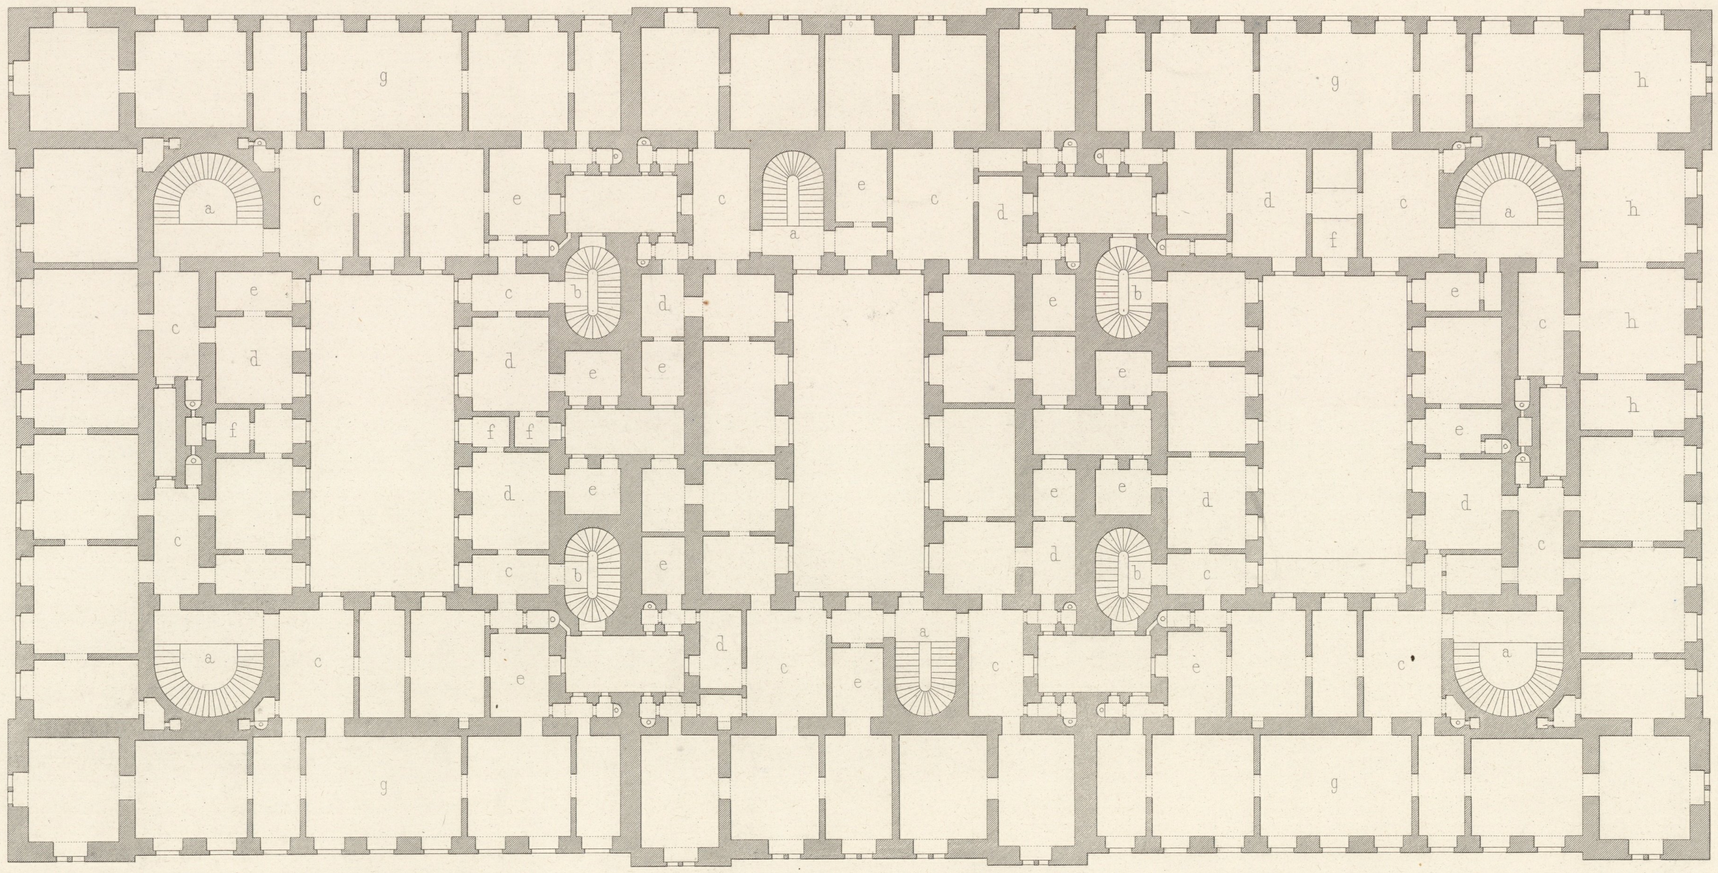

a. Haupttreppe
b. Nebentreppe
c. Vorzimmer
d. Küche
e. Dienftbotenzimmer
f. Speifekammer
g. Salon
h. Comptoir

Opern-Ring

a. Escalier principal
b. „ accefsoire
c. Antichambres
d. Cuisine
e. Chamb. des domeftiques
f. Garde-manger
g. Salon
h. Comptoir

0 1 2 3 4 5 6 7 8 9 10 W. Klft.

0 1 2 3 4 5 6 7 8 9 10 11 12 Meter.

Wien. Lehmann u. Wentzel. — v. Hansen. Archit. — Atelier Obermayer. – Gunkel.

Impr. Wetteroth. München.

K. K. STAATSGEWERBESCHULE IN GRAZ

Inventar
Abth. E
Nr. 106

K. K. STAATS-GEWERBESCHULE IN GRAZ

DACHGESCHOSS MANSARD

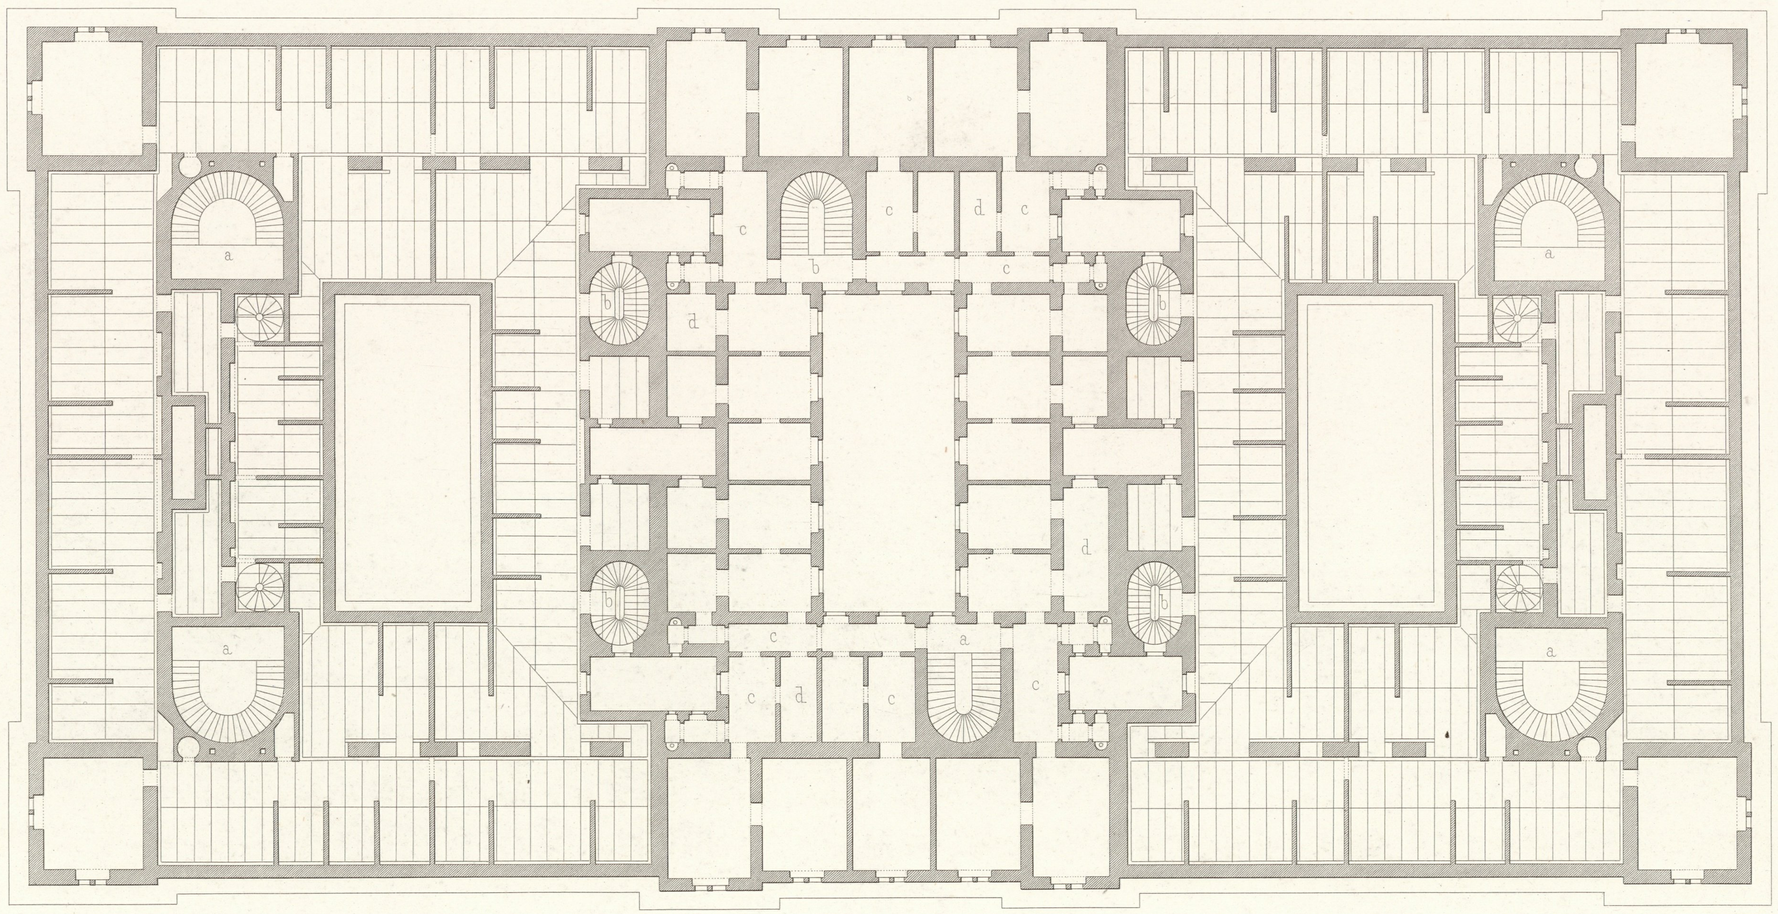

a. Haupttreppe
b. Nebentreppe
c. Vorzimmer
d. Küche

0 1 2 3 4 5 6 7 8 9 10 W. Klft.
0 1 2 3 4 5 6 7 8 9 10 11 12 Meter.

a. Escalier principal
b. „ accessoire
c. Antichambres
d. Cuisine

Wien. Lehmann u. Wentzel. v. Hansen. Archit. Atelier Obermayer. Gunkel.

Imp. Wetteroth. München.

4904

Wien, Lehmann u. Wentzel. Hansen, Archit. Atel. Obermayer, Zimmermann.

Impr. Wetteroth, München.

K. K. STAATS GEWERBESCHULE IN GRAZ

4904

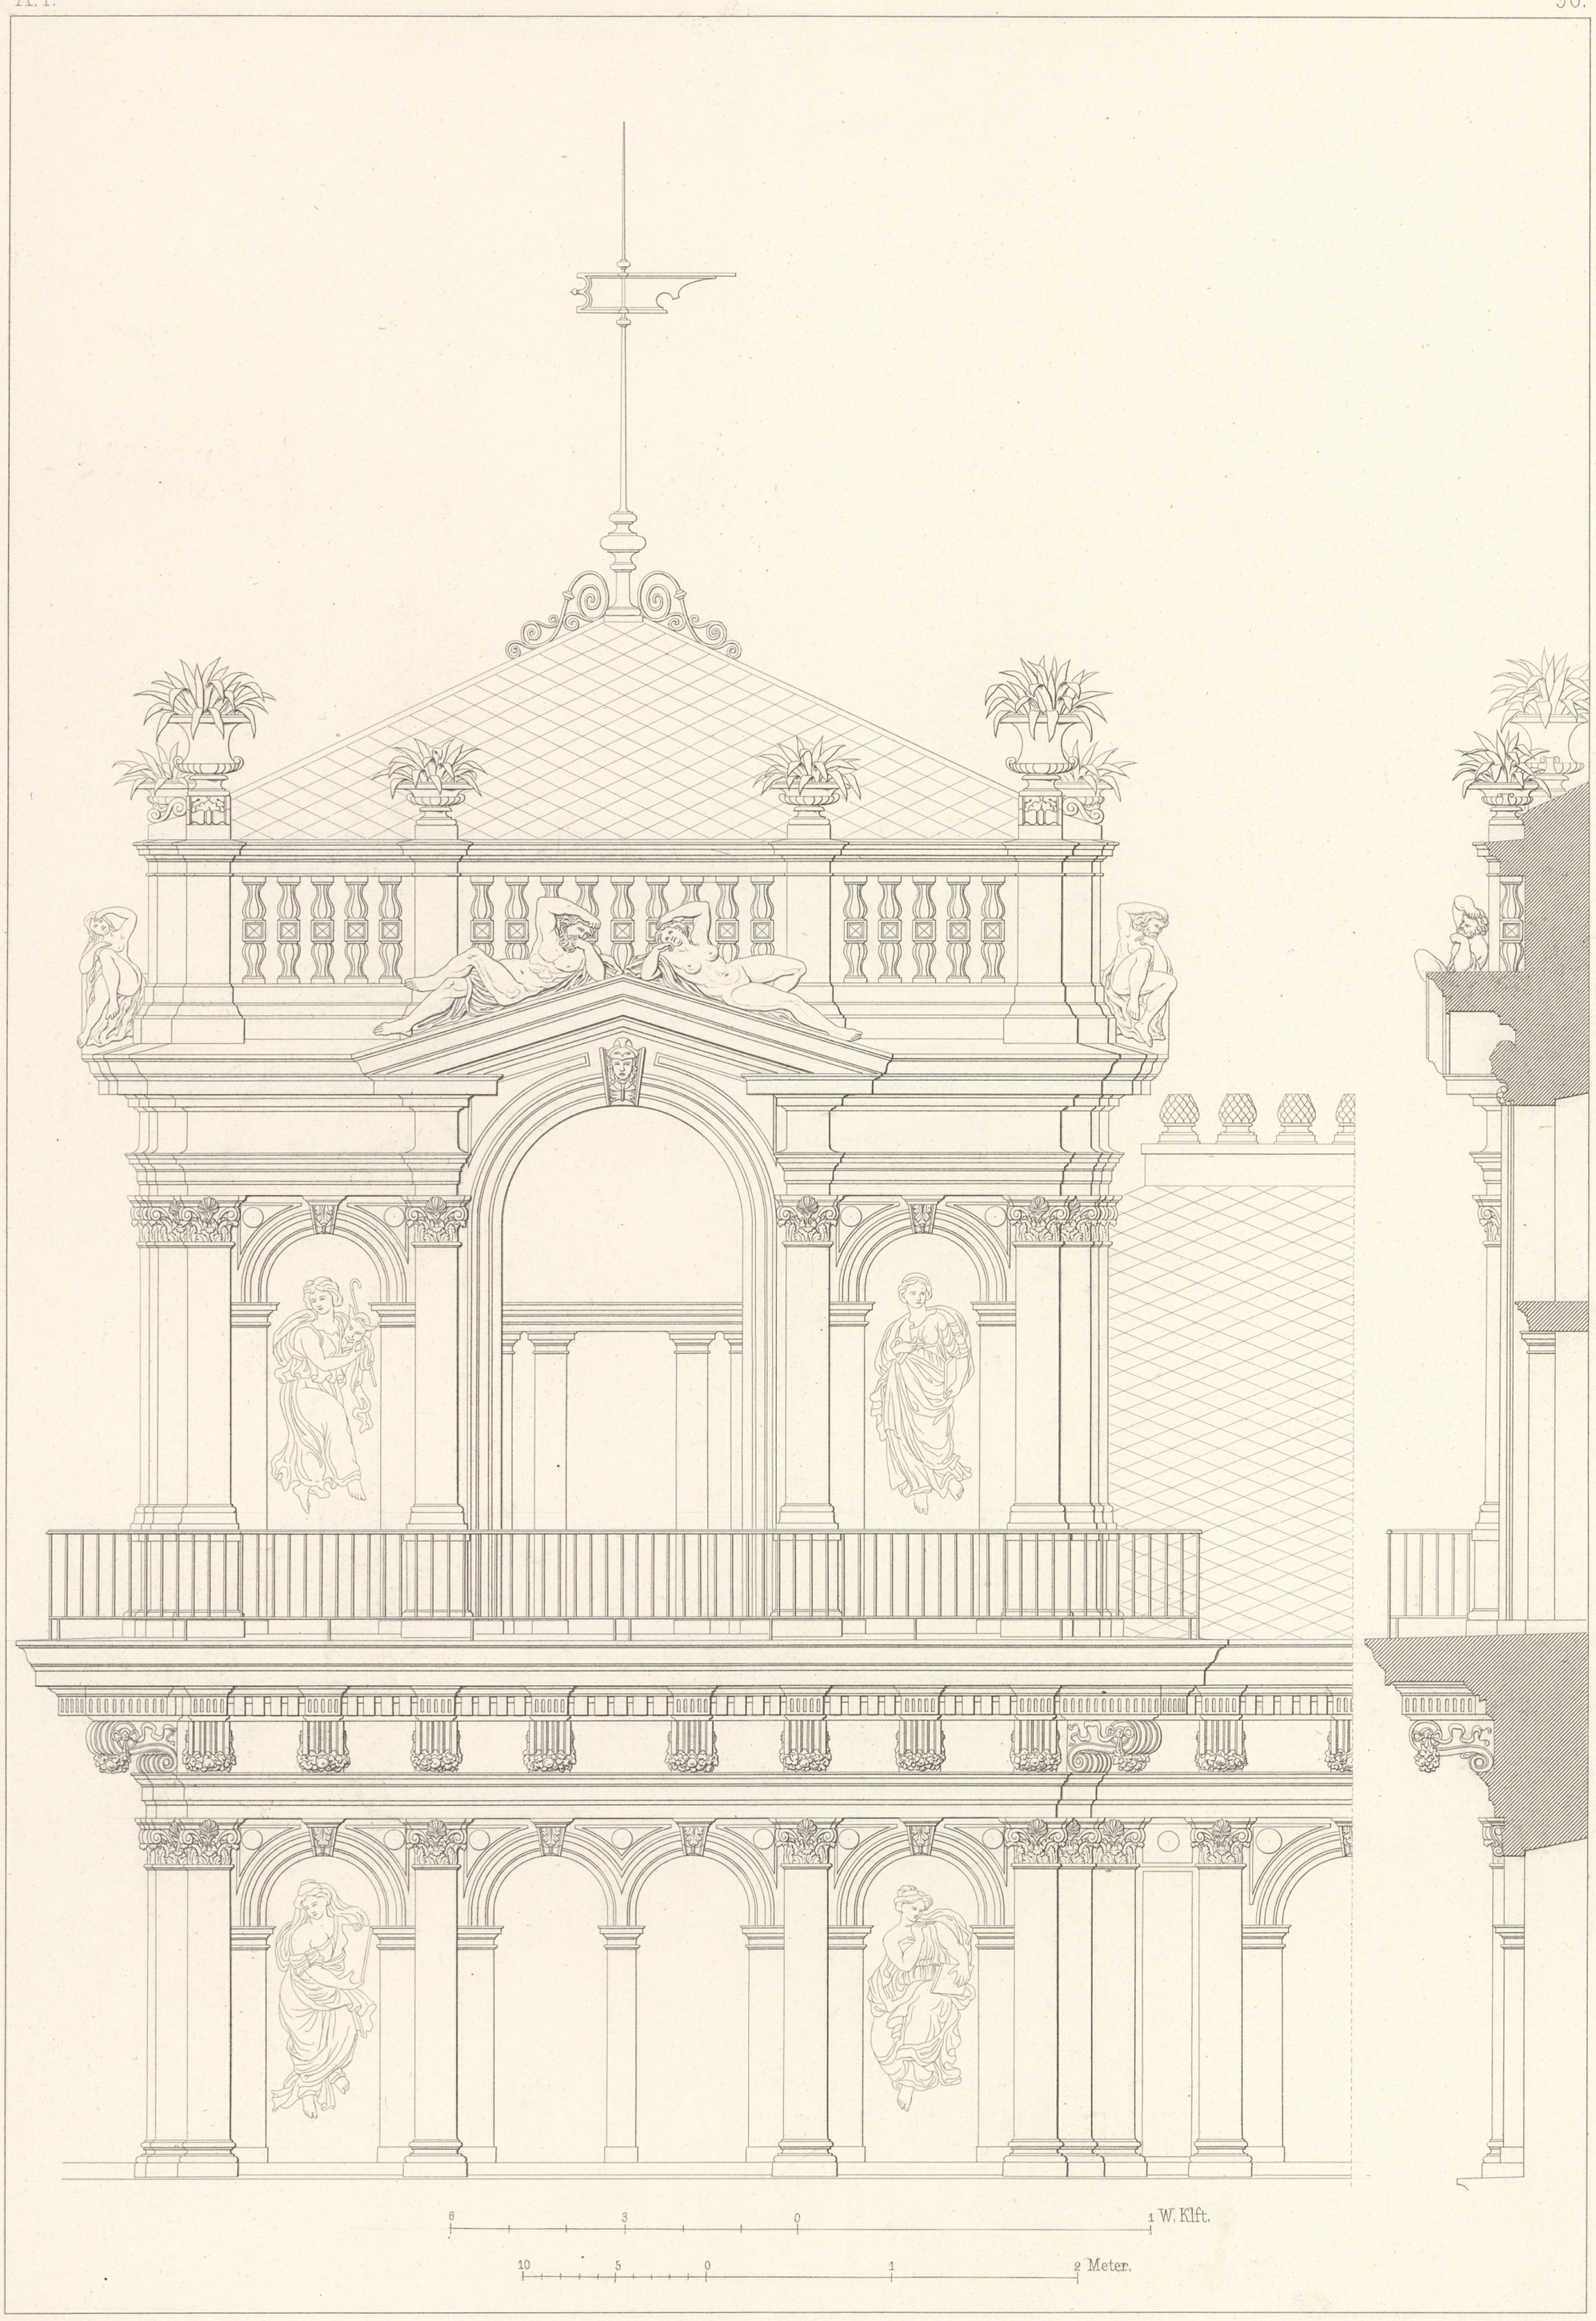

Wien, Lehmann u. Wentzel. Hansen, Archit. Atel. Obermayer, Keller.

Impr. Wetteroth, München.

K.K. STAATS GEWERBE SCHULE IN GRAZ