


WASA - GASSE 2.

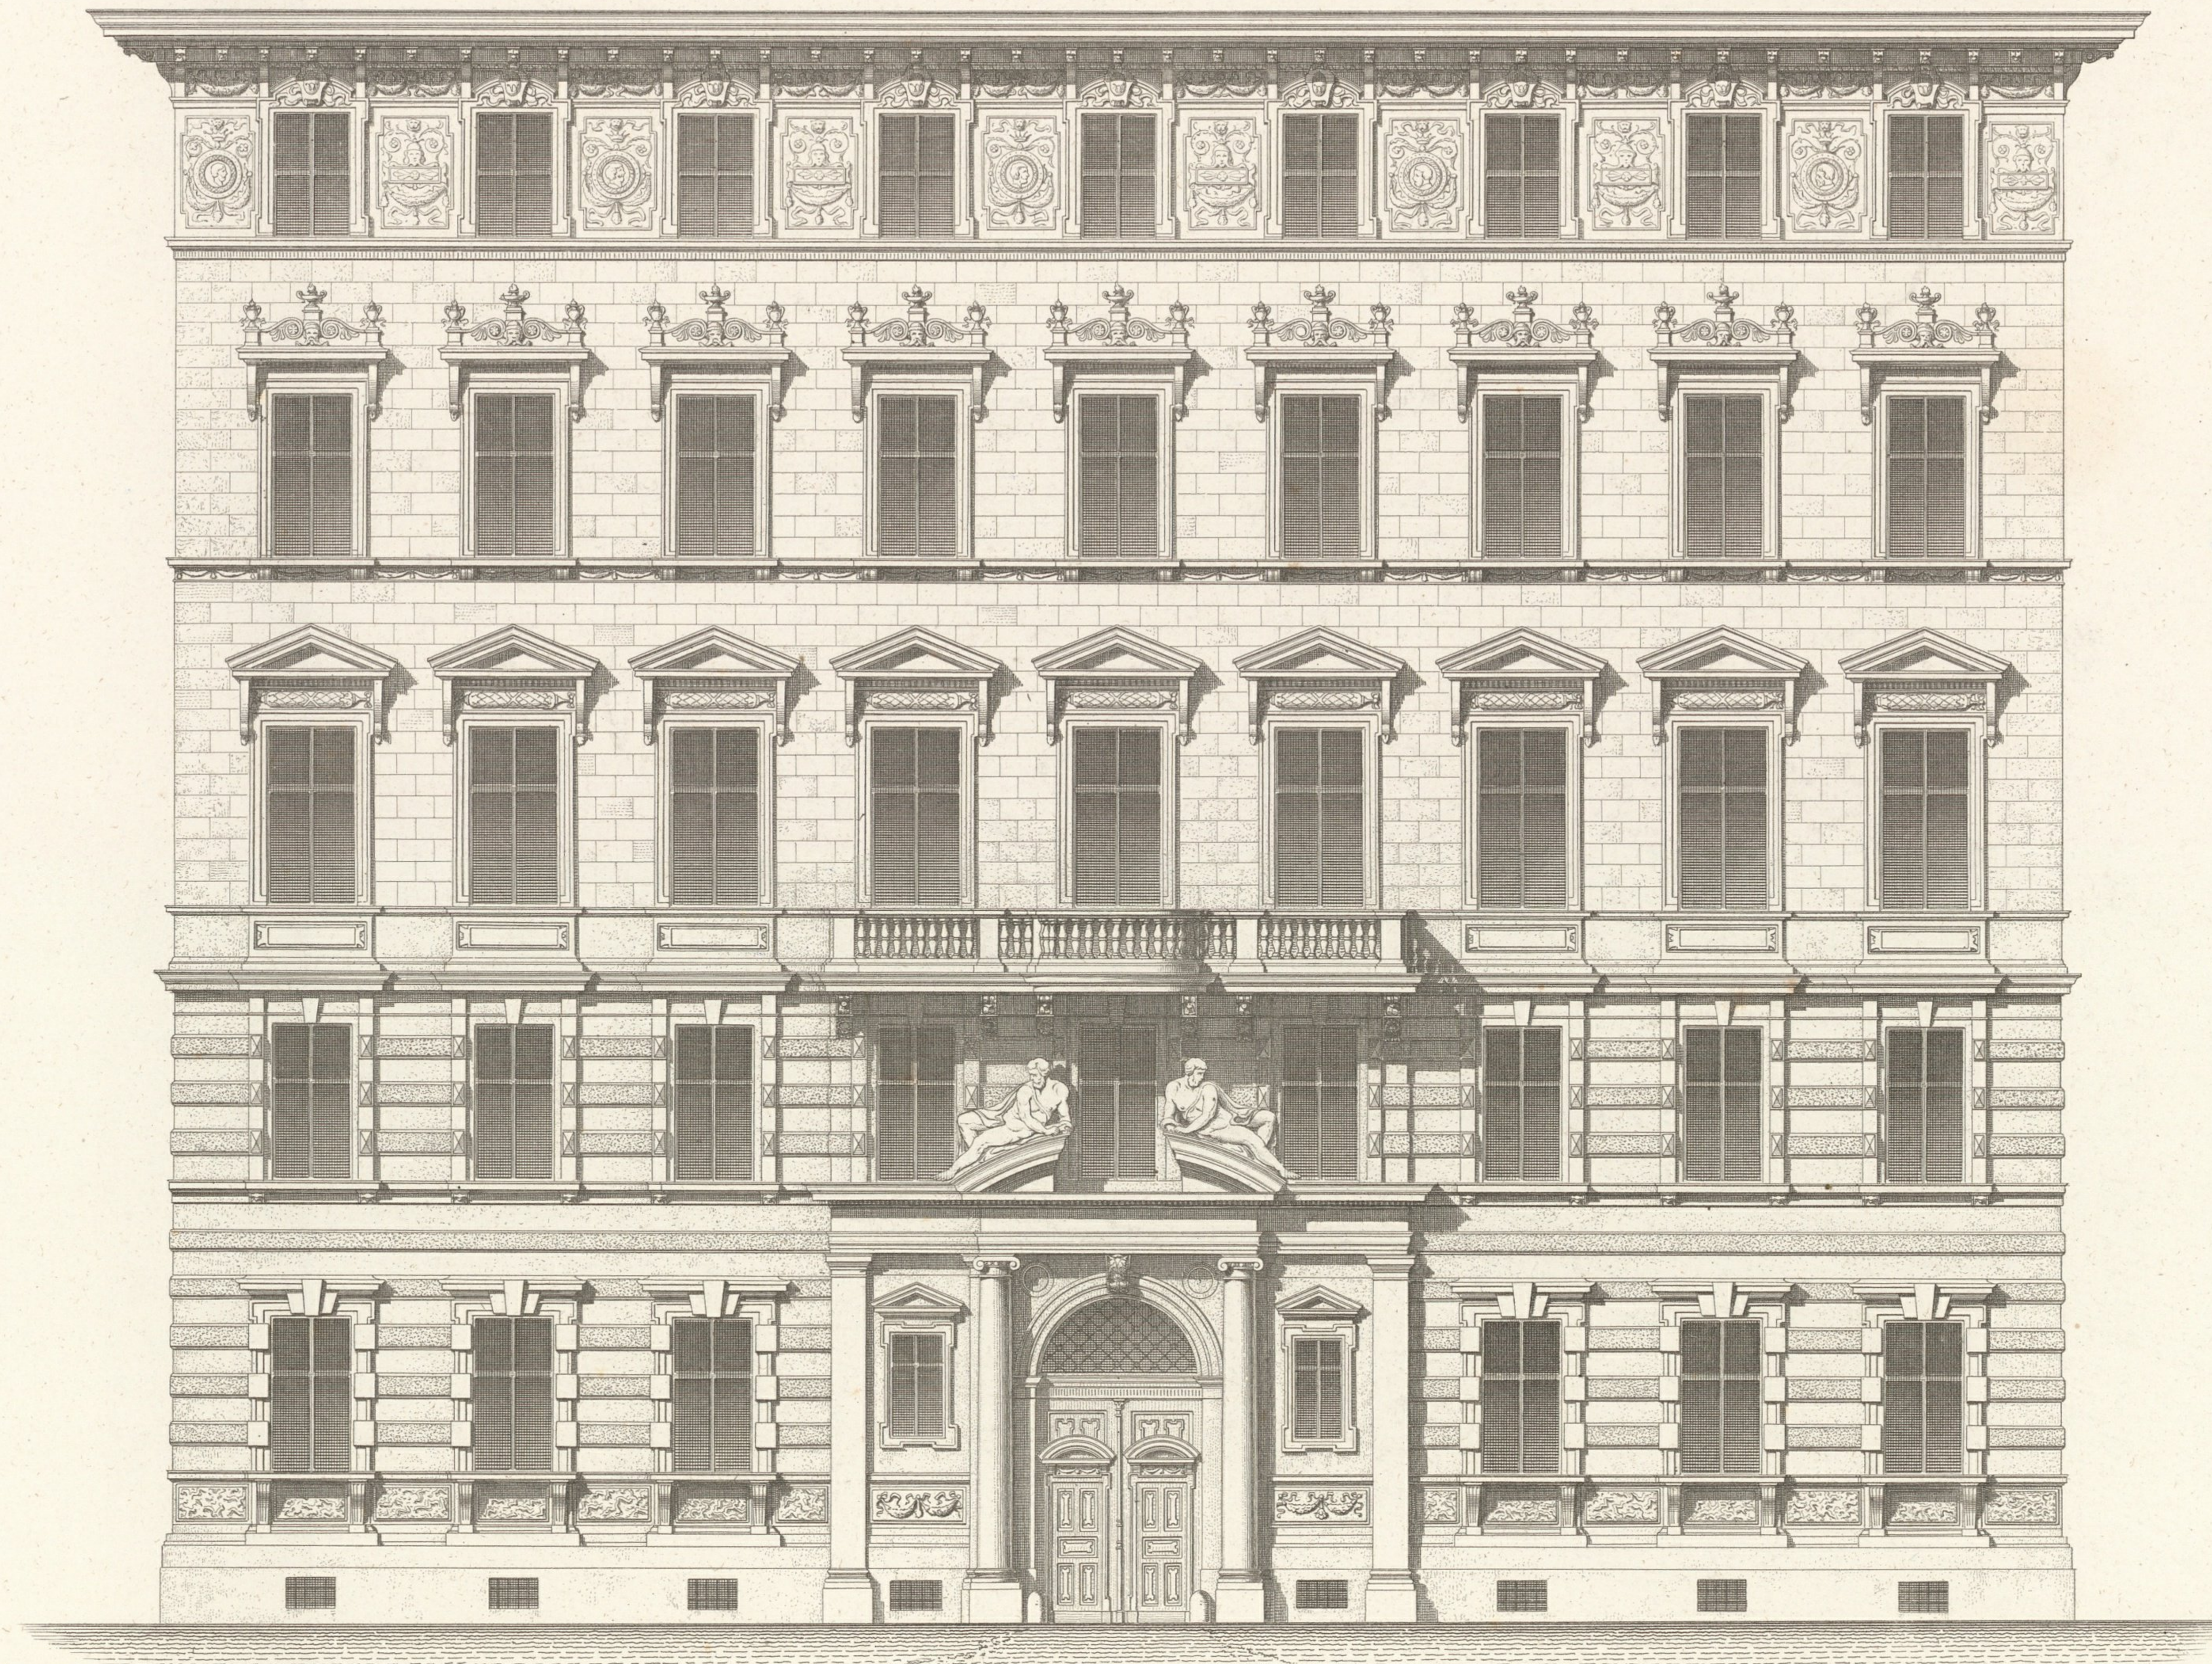

10 5 0 1 2 3 4 5 6 7 8 9 10 Met.


Wien, Lehmann u. Wentzel.

Heinr. Fesstel, Archit.

Atelier Obermayer, Zimmermann.

Impr. Wetteroth, München.

WASA-GASSE 2.

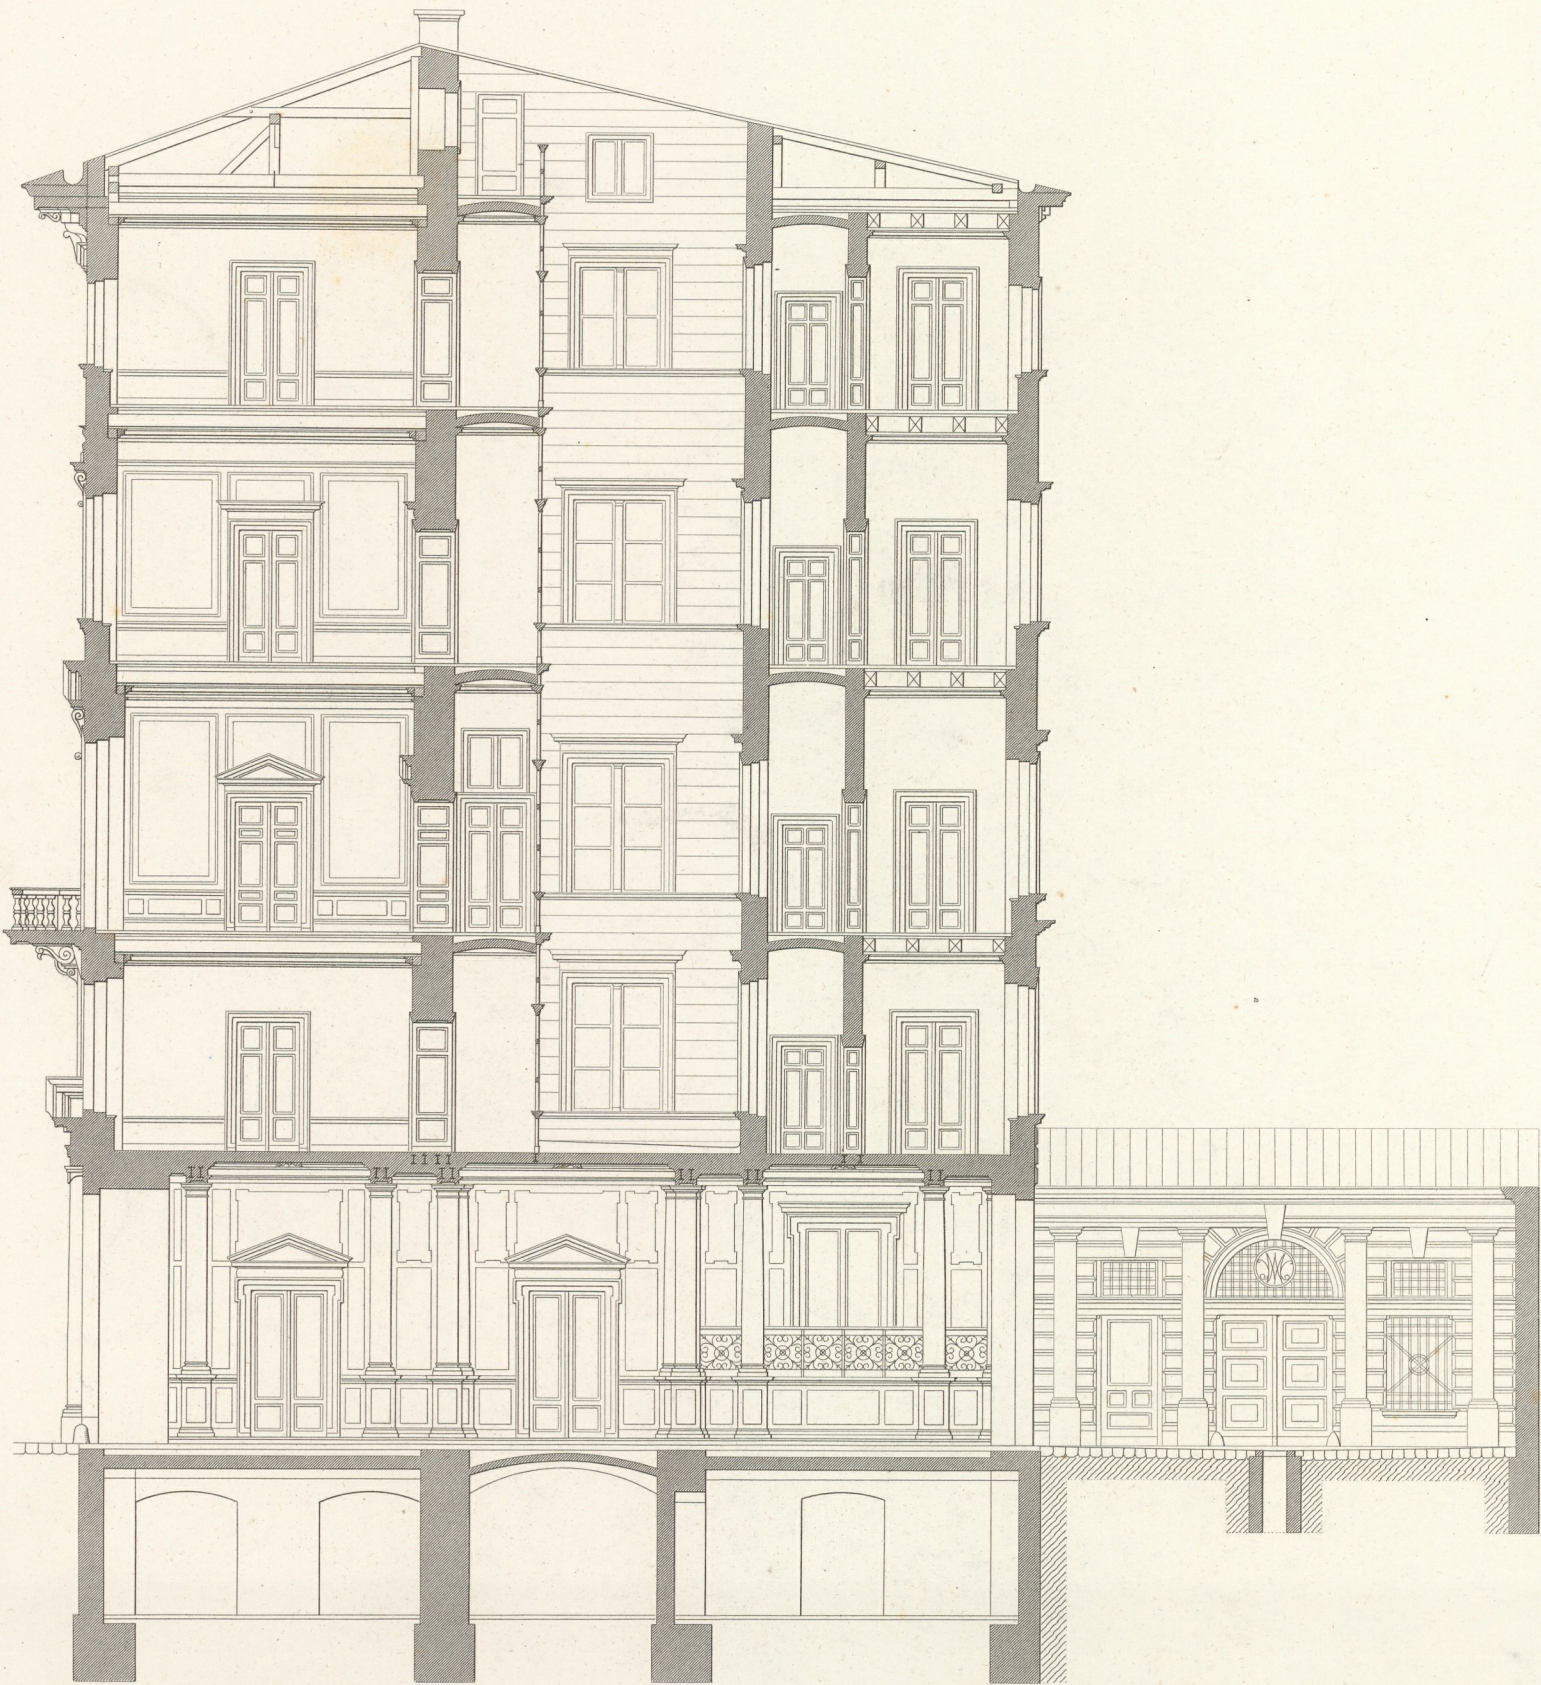

10 5 0 1 2 3 4 5 6 7 8 9 10 Met.

Wien, Lehmann u. Wentzel.

Heinr. Ferstl. Archit.

Atelier Obermayer, Gunkel.

Impr. Wetteroth, München.

II.





WASA - GASSE 2.

B. MEZZANIN
C. I. STOCK
D. II. u. III. STOCK

- a. Vorzimmer
- b. Haupttreppe
- c. Treppe zum I. Stock
- d. Hofe
- e. Arbeitszimmer des Herrn
- f. " " des Sohnes
- g. Comptoir
- h. Caffé
- i. Dienerrzimmer
- k. Küche
- l. Speisezimmer
- m. Salon
- n. Rauchzimmer
- o. Boudoir
- p. Familienzimmer
- q. Zimmer des Herrn
- r. " der Töchter
- s. Schlafzimmer
- t. Bad
- u. Kammermädchen
- v. Garderobe
- w. Wohnzimmer
- x. Personen-Aufzug
- y. Geheime Treppe
- z. Speisekammer

A. ERDGESCHOSS

- a. Einfahrt
- b. Haupttreppe
- c. Treppe zum I. Stock
- d. Hofe
- e. Portier-Loge
- f. " Wohnung
- g. Rampe zum Stall im Untergeschoß
- h. Wagenremise
- i. Vorzimmer
- k. Herren- Garçonwohnung
- l. Comptoir u. Geschäfts-Local
- m. Personen-Aufzug
- n. Geheime Treppe

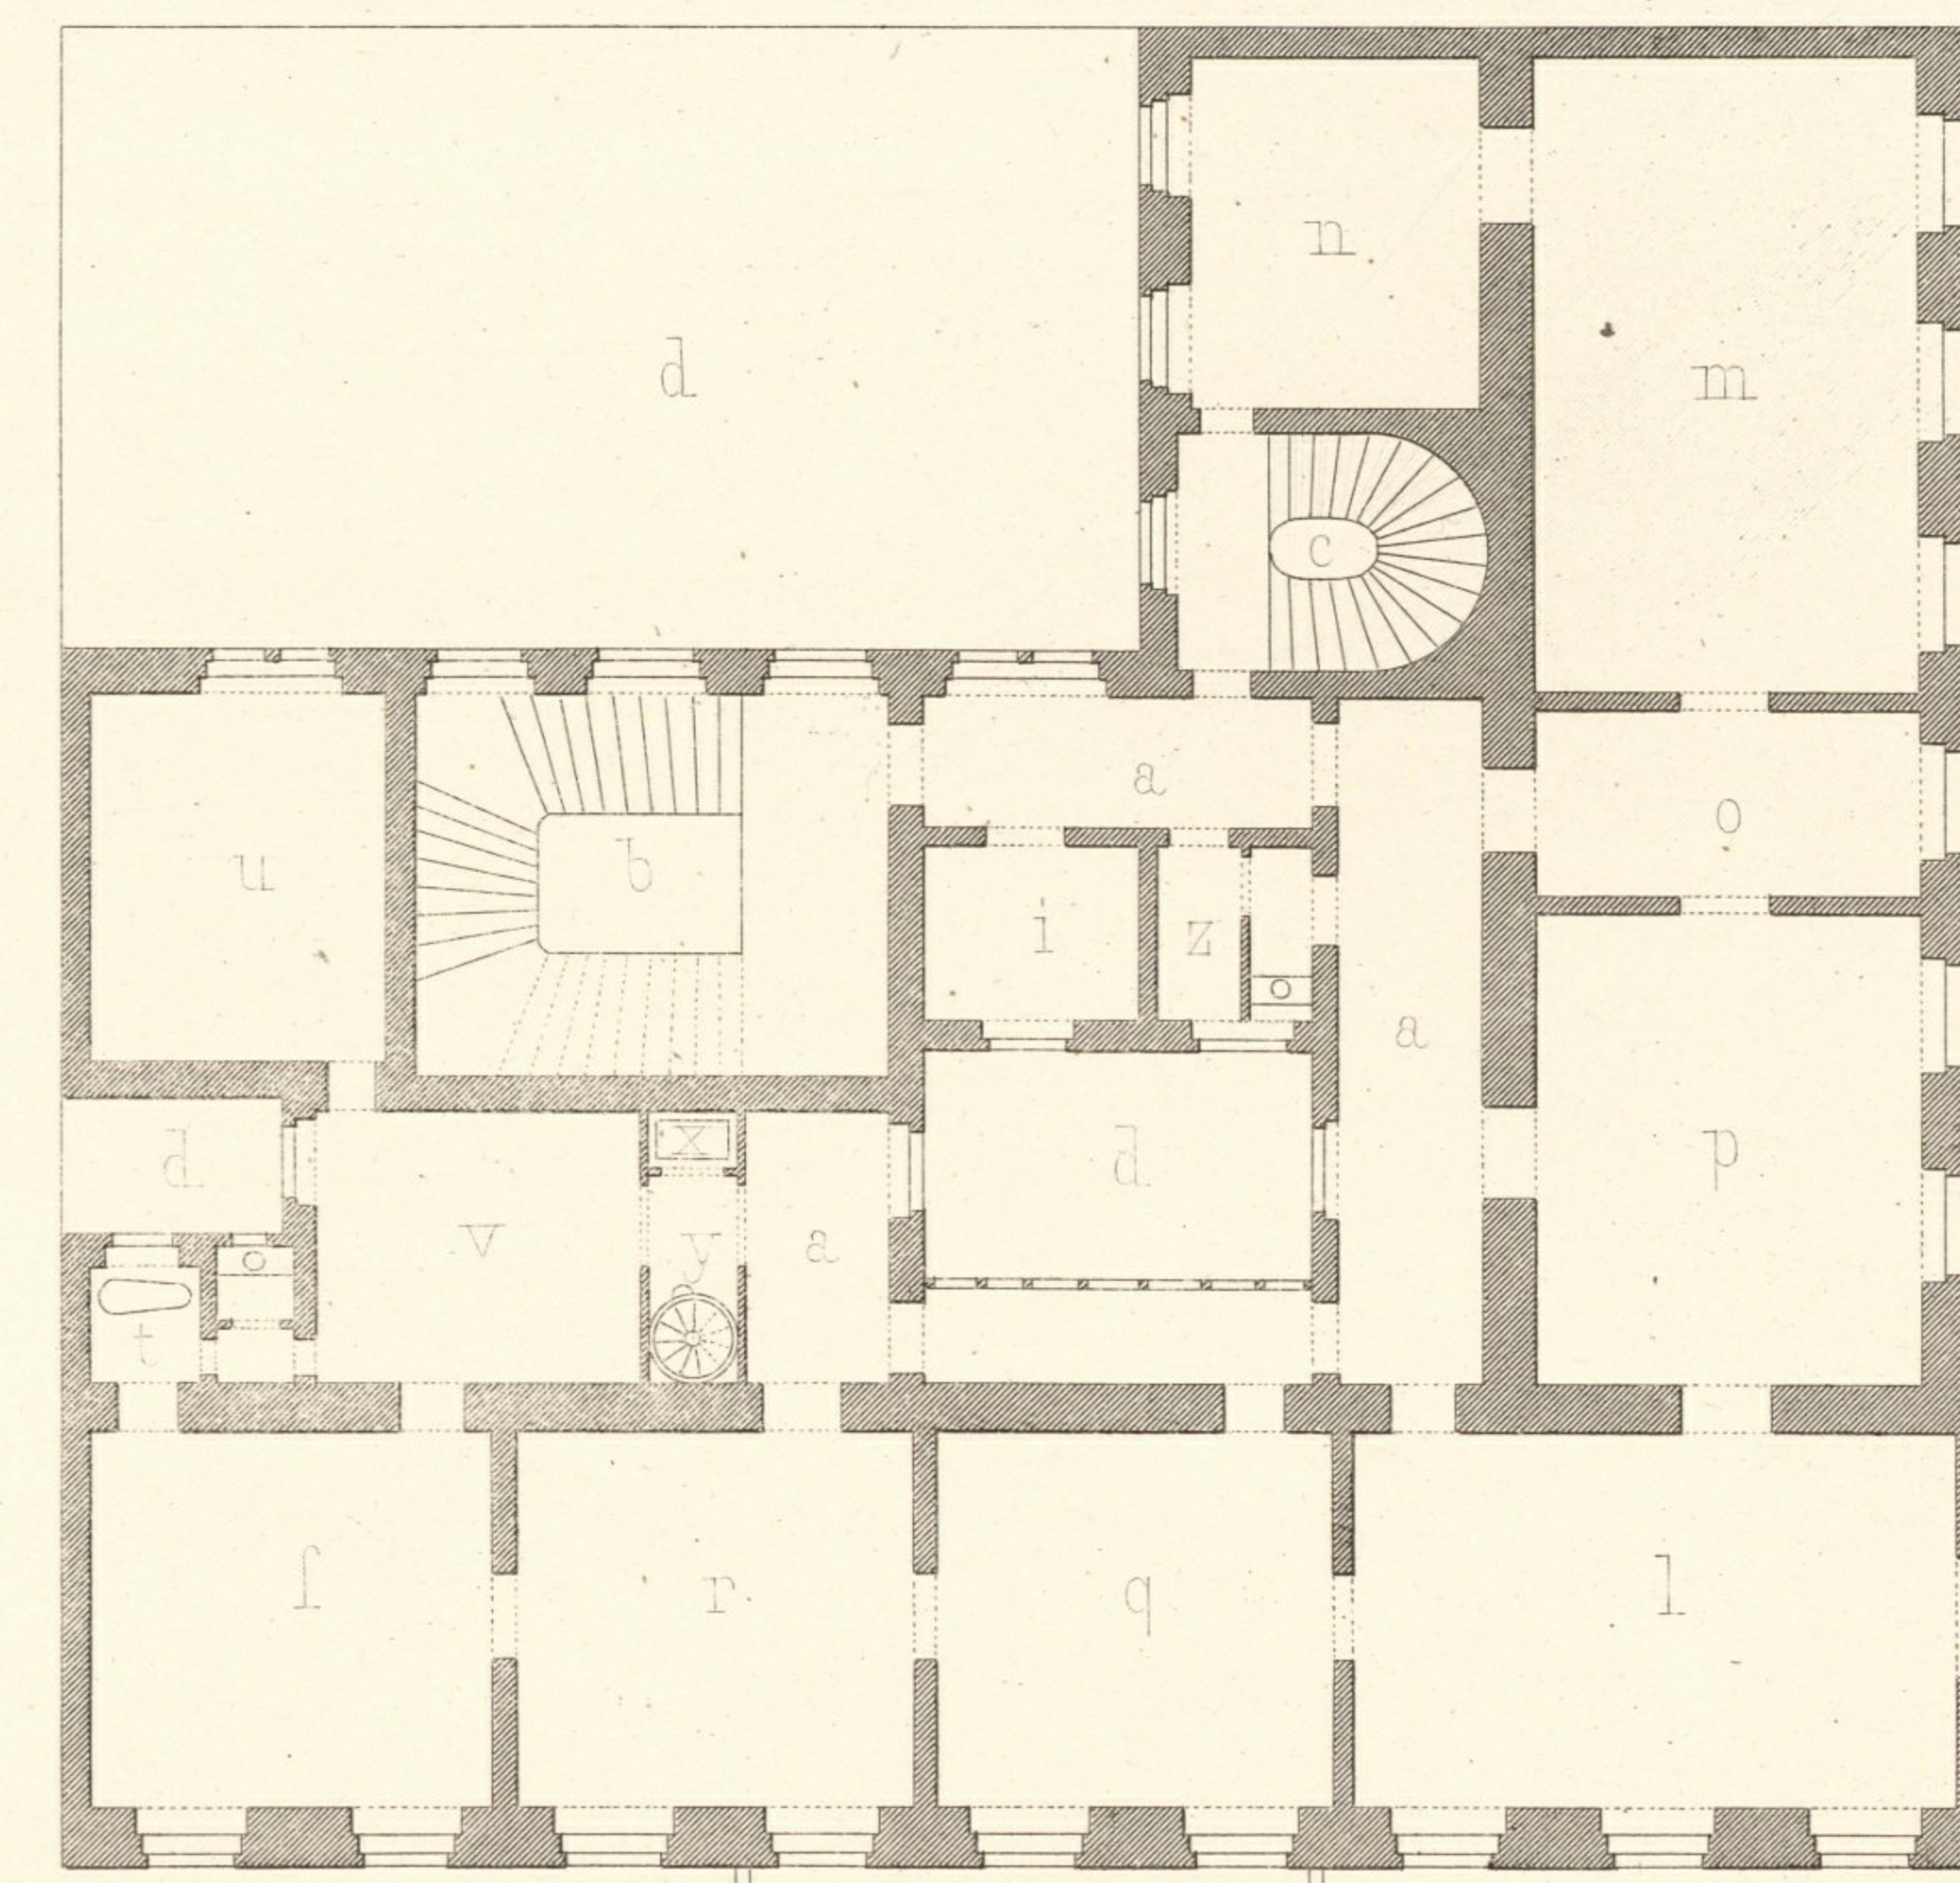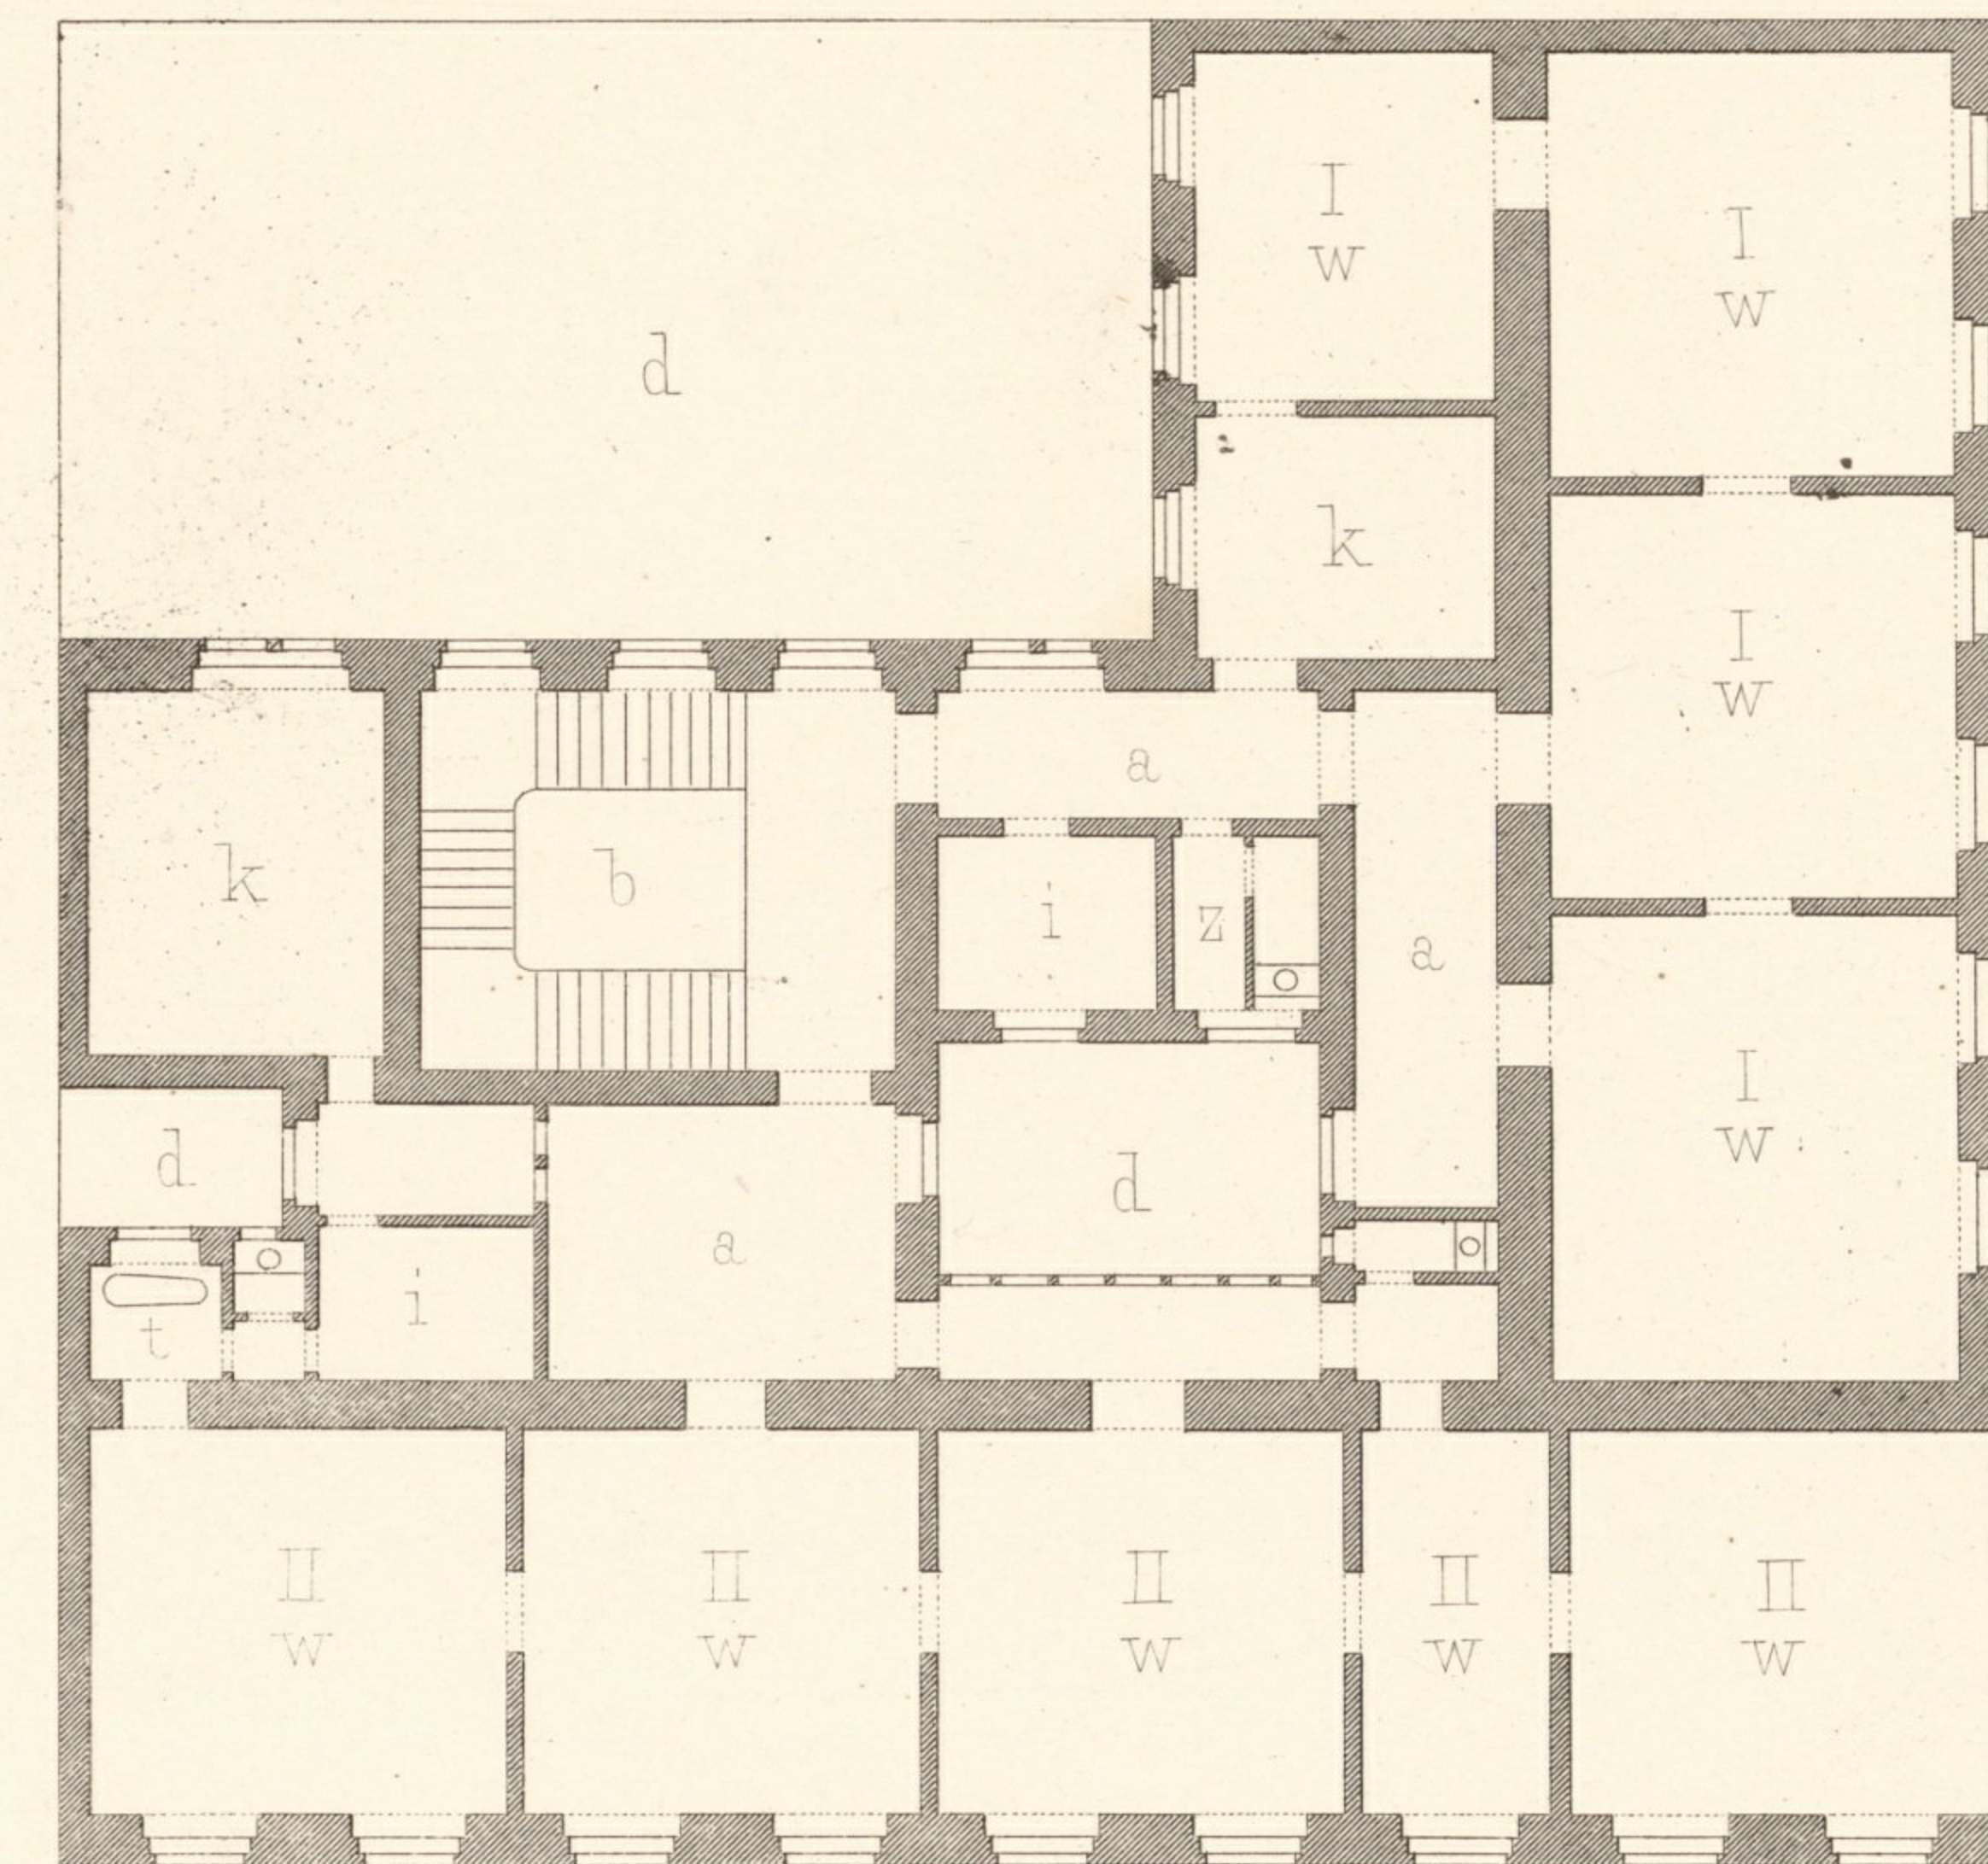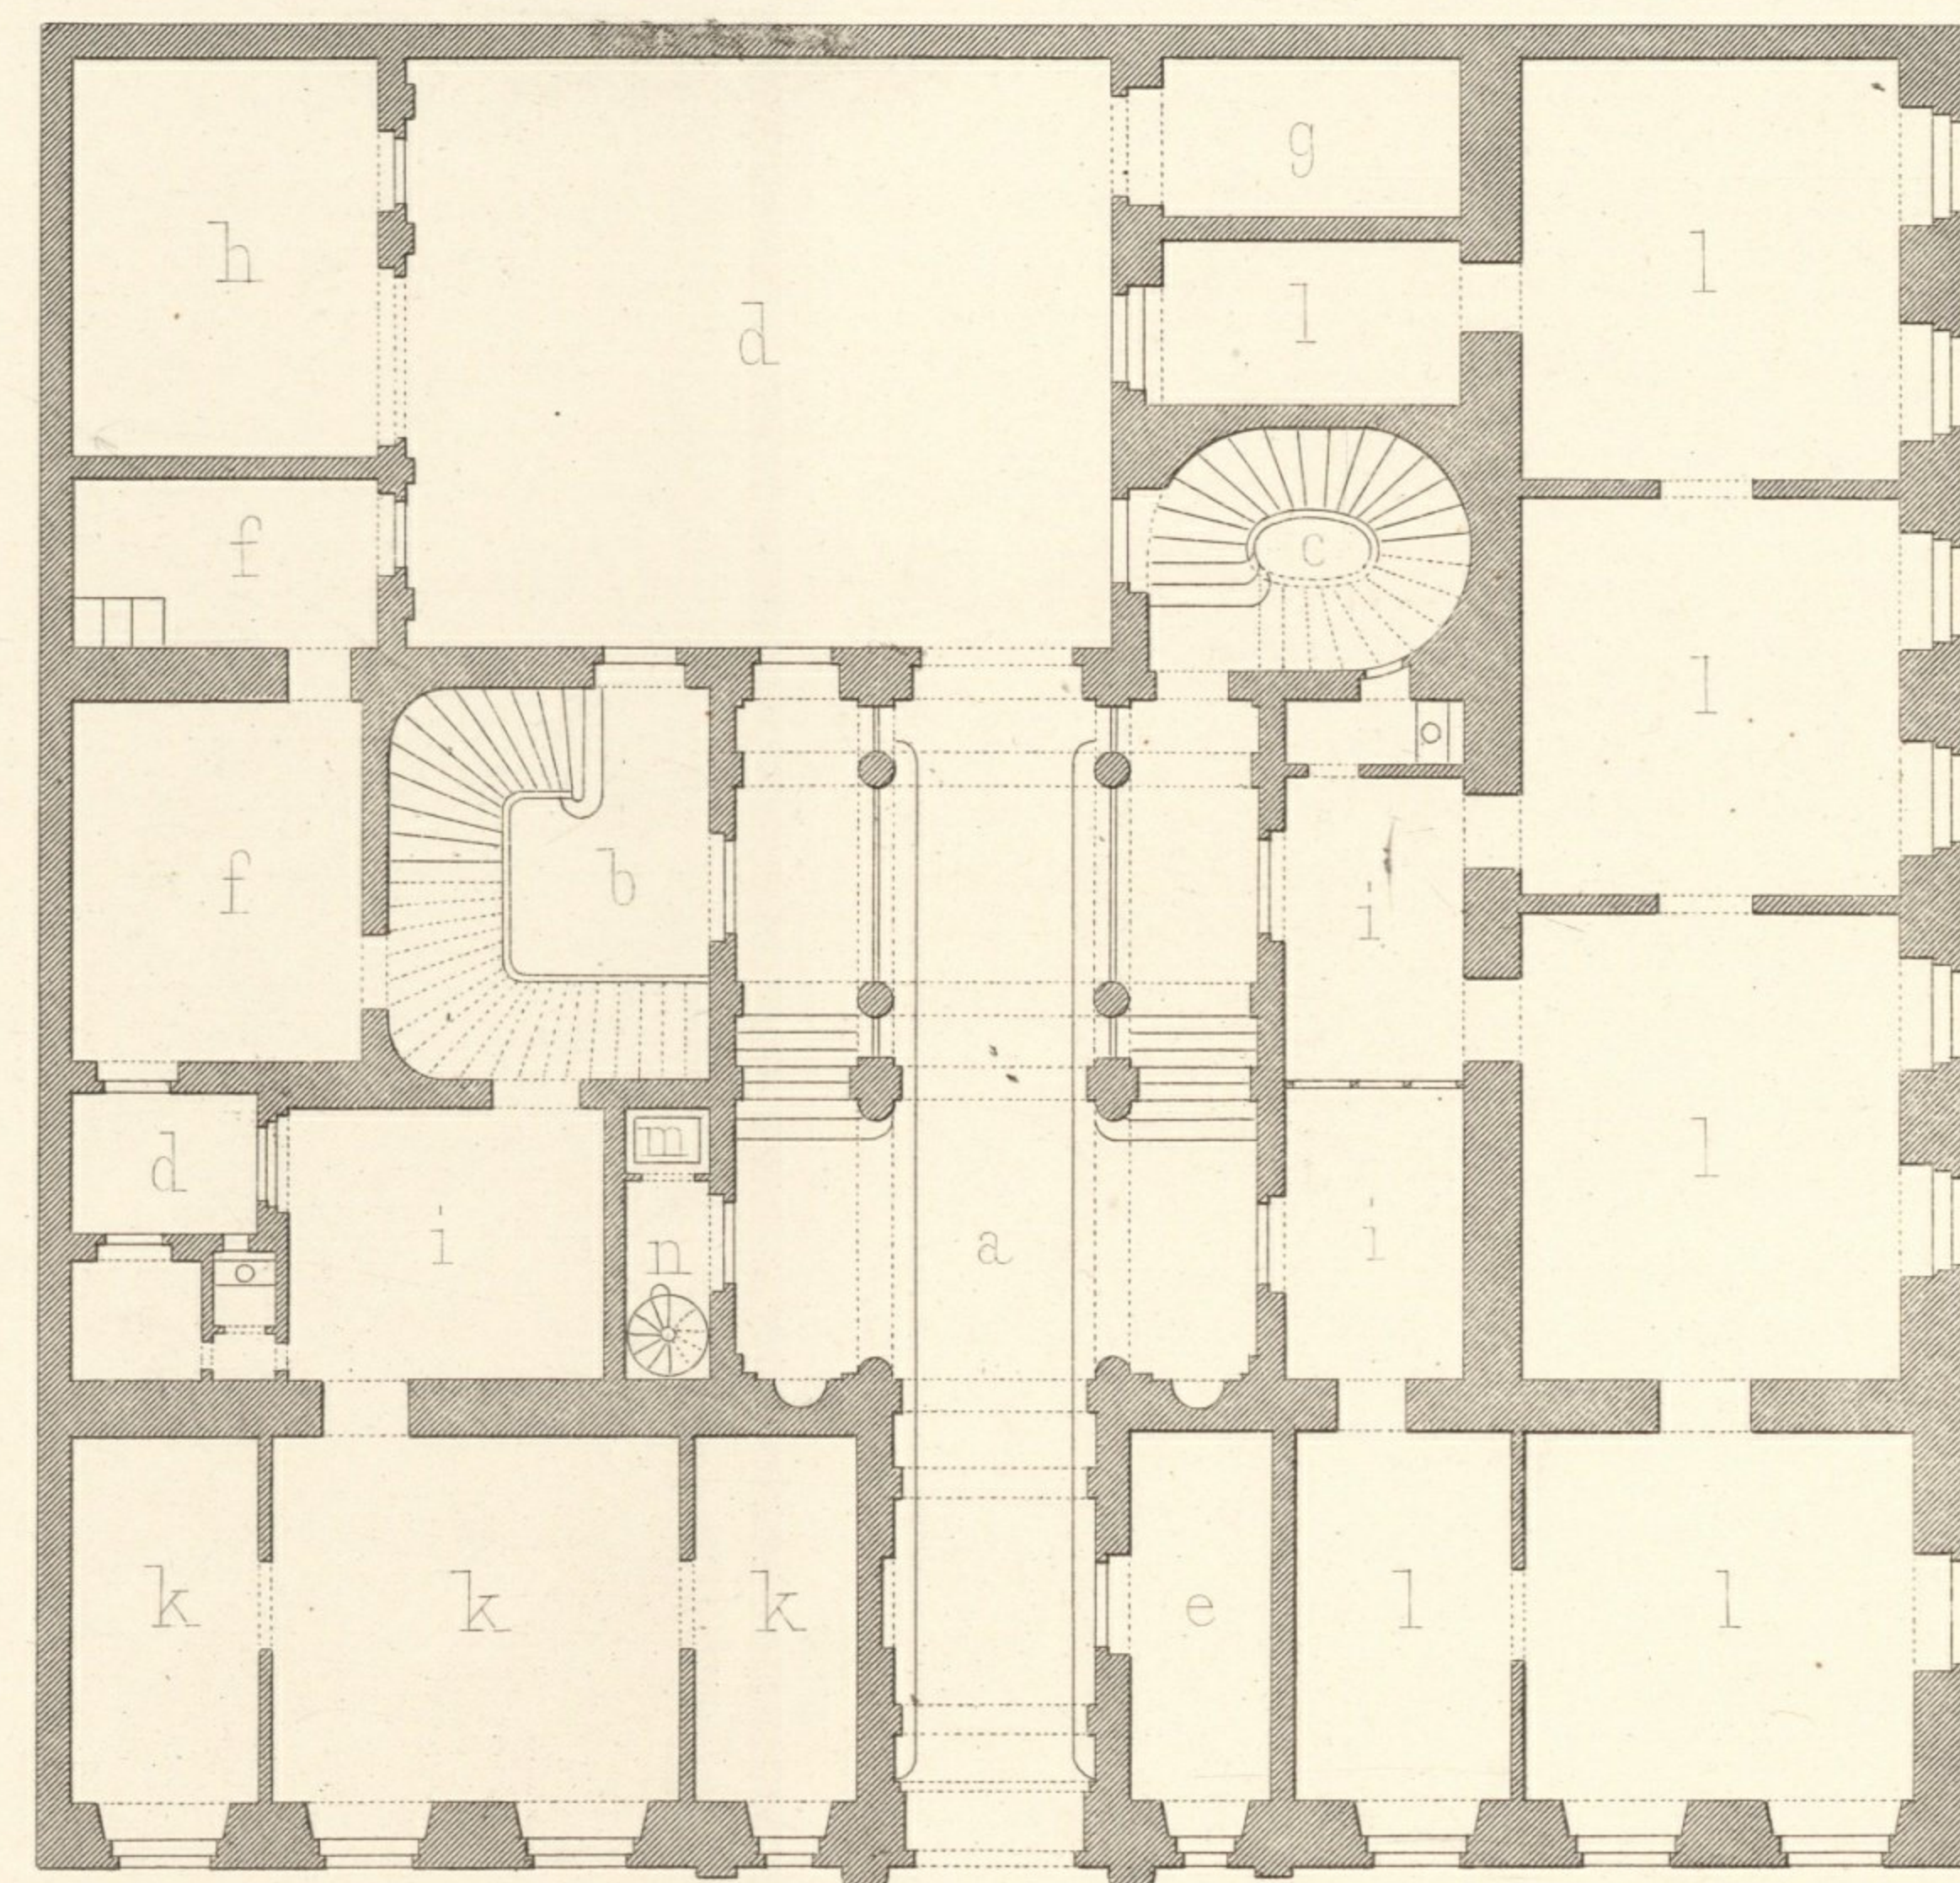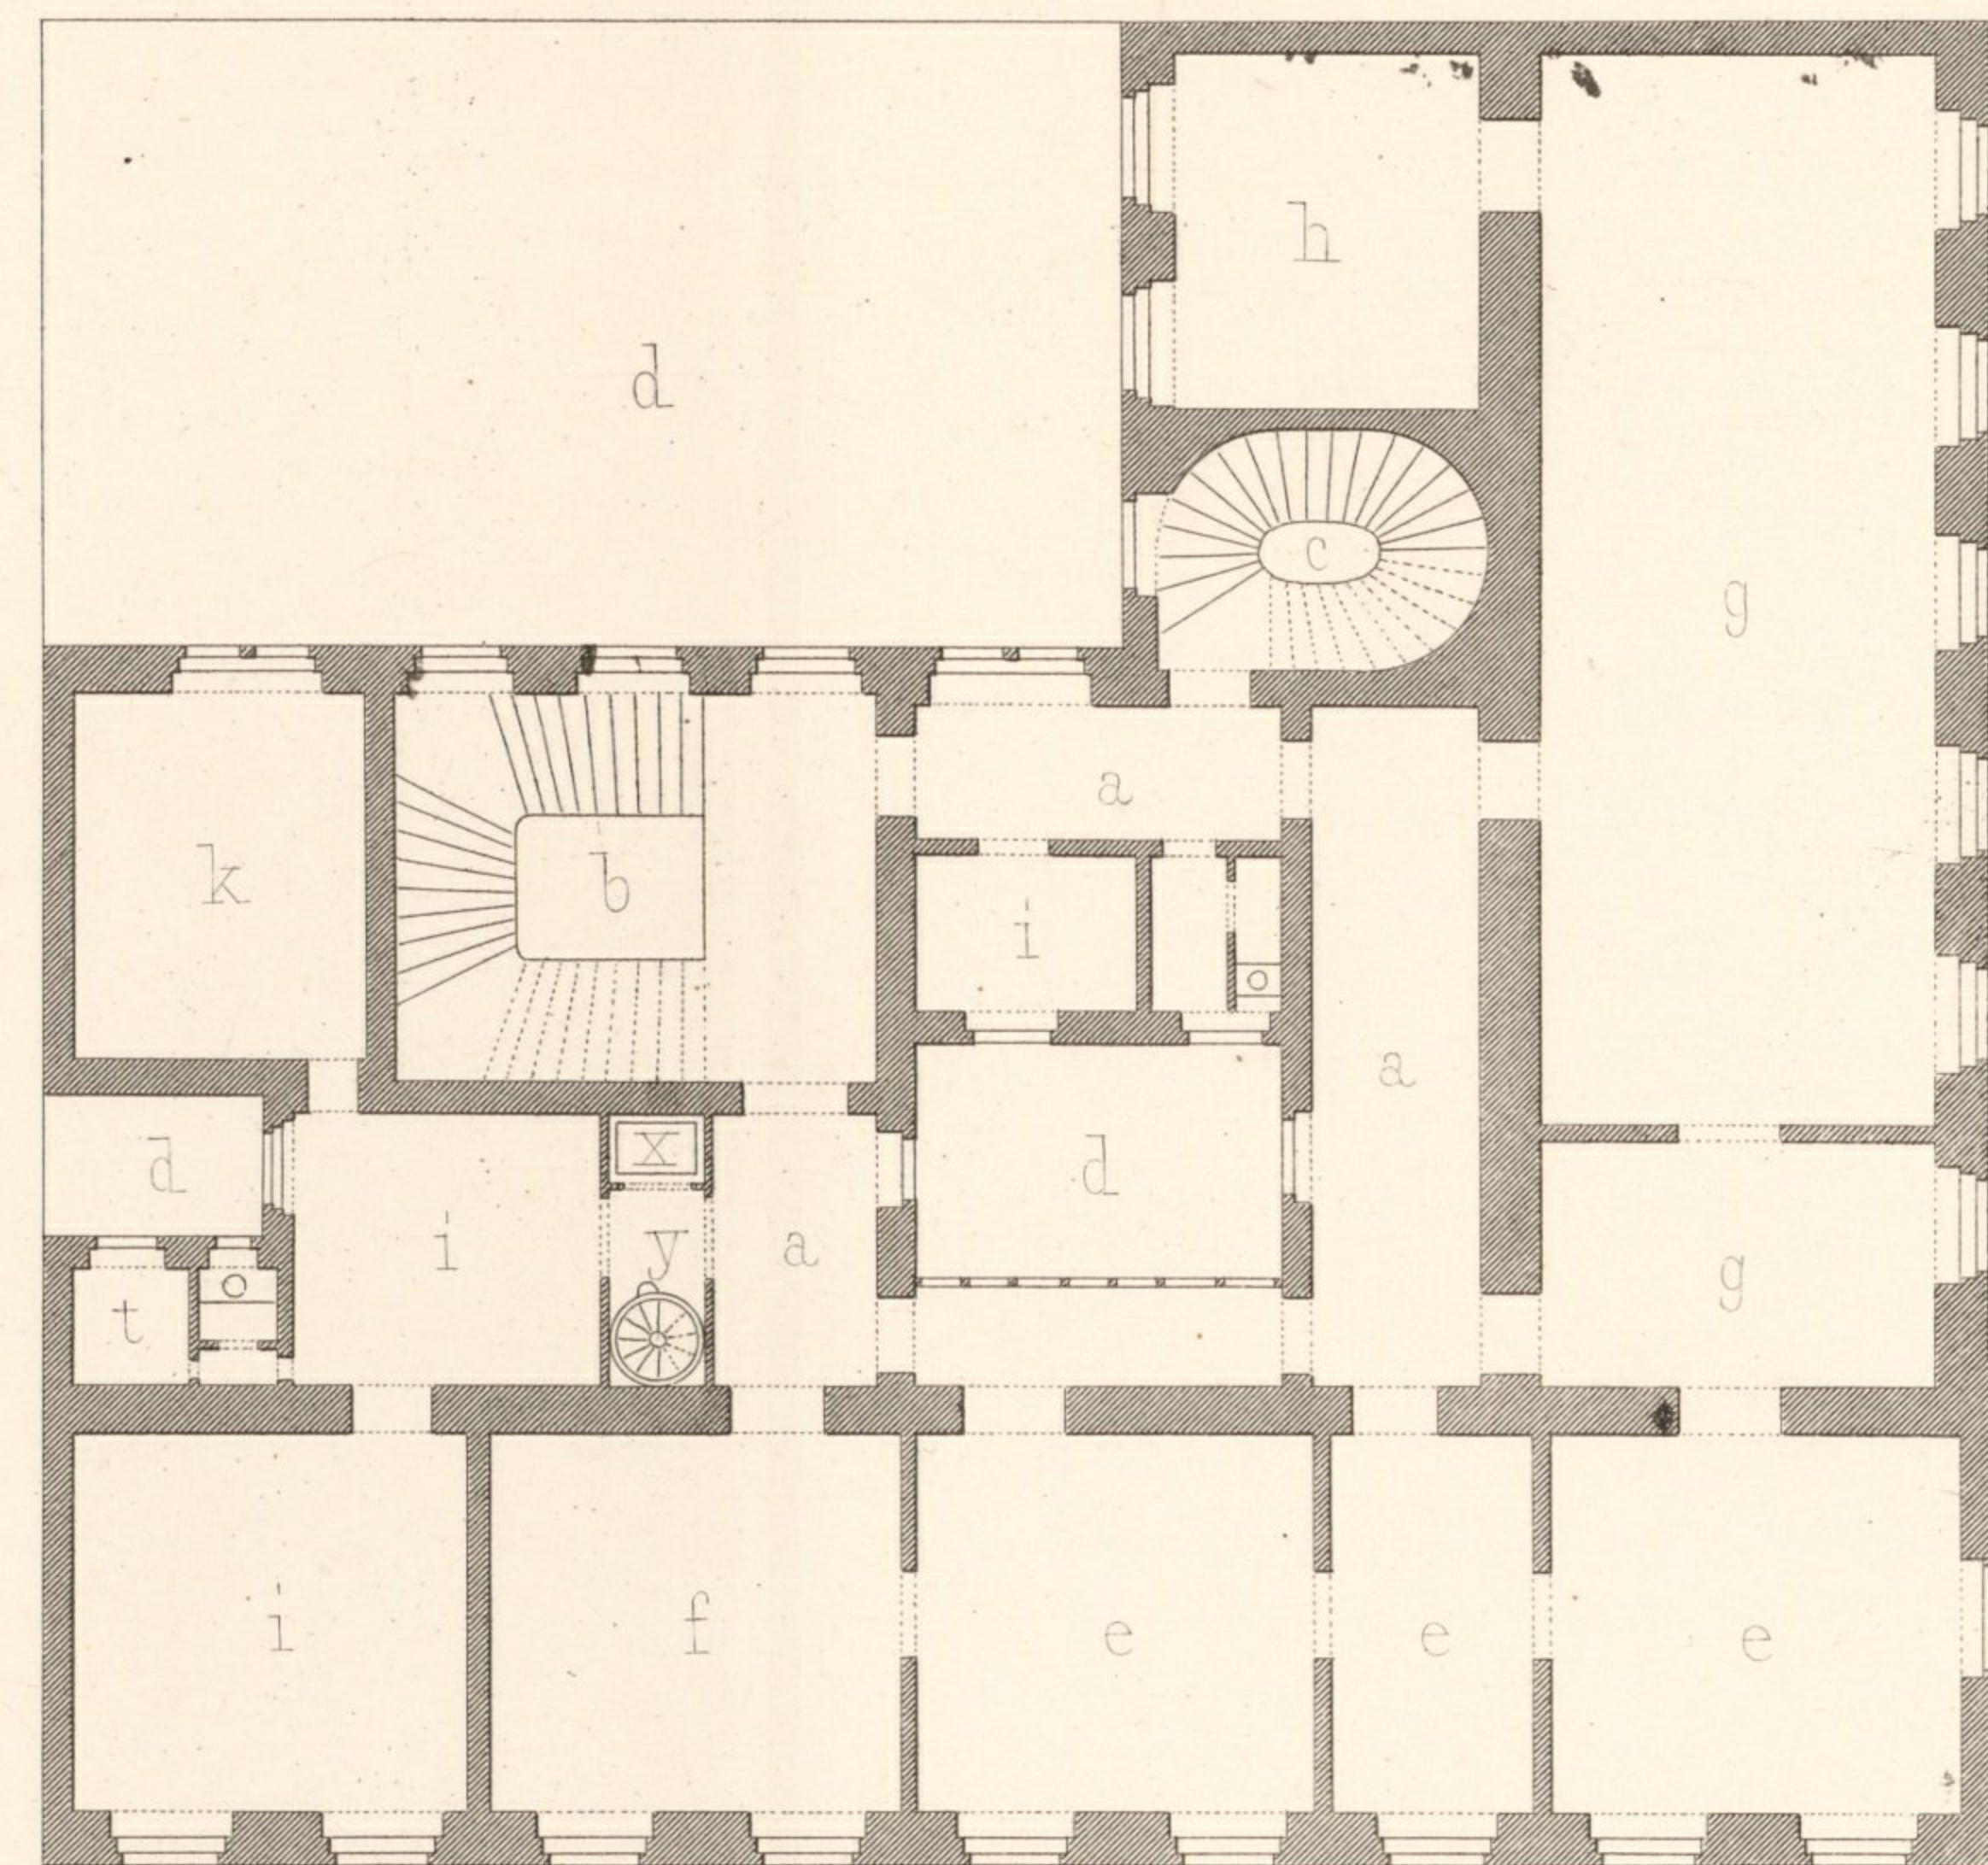

B. ENTRESOL
C. I. ETAGE
D. II. et III. ETAGE

- a. Antichambre
- b. Escalier principal
- c. " du I. etage
- d. Cours
- e. Cabinet de travail de Monsieur
- f. " " de son fils
- g. Comptoir
- h. Caille
- i. Chambre des domestiques
- k. Cuisine
- l. Salle à manger
- m. Salon
- n. Cabinet de fumeurs
- o. Boudoir
- p. Chambre de famille
- q. " de Monsieur
- r. " de ses filles
- s. " à coucher
- t. Salle de bains
- u. Femme de chambre
- v. Garderobe
- w. Appartements
- x. Alcenseur des personnes
- y. Escalier dérobé
- z. Garde-manger

A. REZ - DE - CHAUSSÉE

- a. Porte-cochère
- b. Escalier principal
- c. " du I. etage
- d. Cours
- e. Loge du portier
- f. Son logement
- g. Rampe de l'écurie au Sous-sol
- h. Remise des voitures
- i. Antichambre
- k. Appartement pour Messieurs
- l. Comptoir
- m. Locaux
- n. Alcenseur des personnes
- o. Escalier dérobé

0 1 2 3 4 5 6 7 8 9 10 11 12 Meter.

Wien, Lehmann u. Wentzel.

Heimr. Ferstel, Archit.

Atelier Obermayer, Gunkel.

Inventar
Abth. E
Nr. 798

Impr. F. Kogel, Wien.



WASA-GASSE 2.



10 5 0 1 2 Met.

Wien, Lehmann u. Wentzel.

Heinr. Ferstel, Archit.

Atelier Obermayer, Zimmermann.

Impr. Wetteroth, München.

WASA-GASSE 2.



10 5 0 1 2 Met.

Wien, Lehmann u. Wentzel.

Heinr. Ferstel, Archit.

Atelier Obermayer, Gunkel.

Impr. Wetteroth, München.