
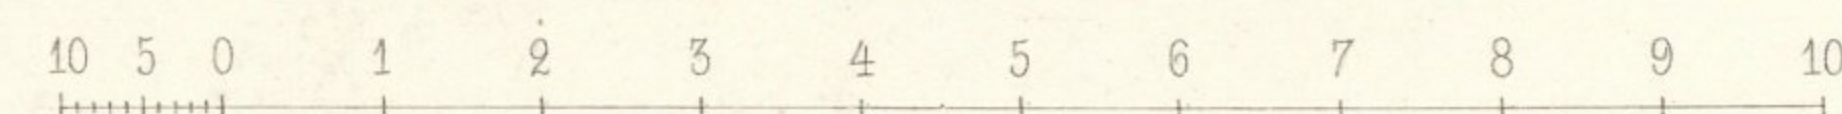
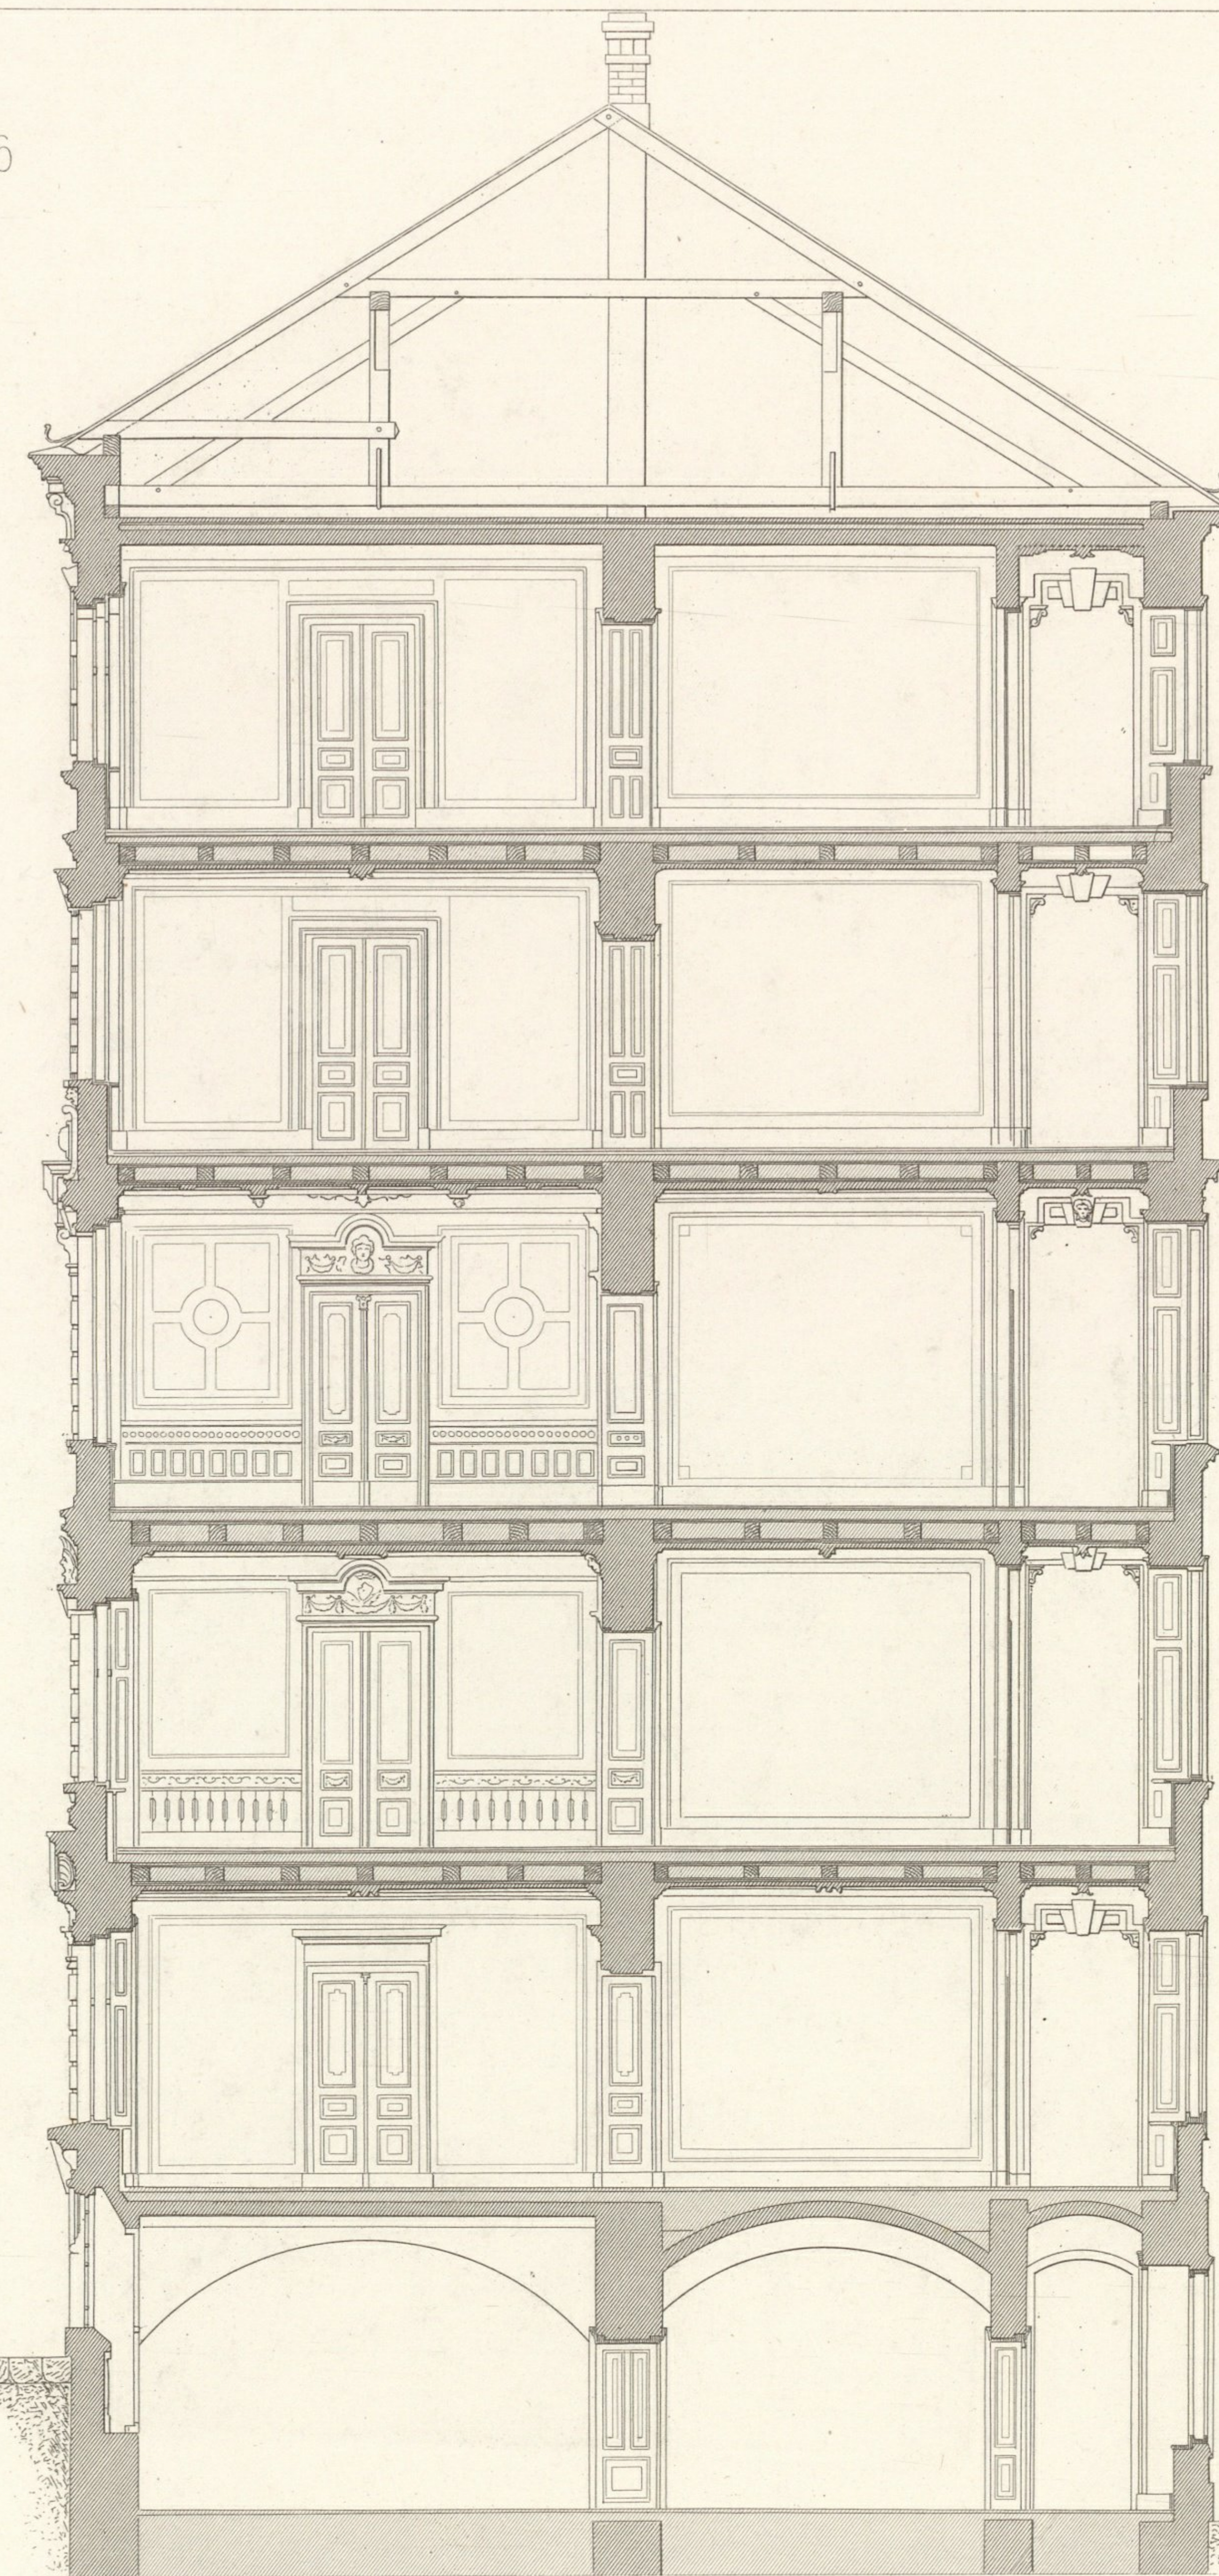


SCHOTTENSTEIG N° 6

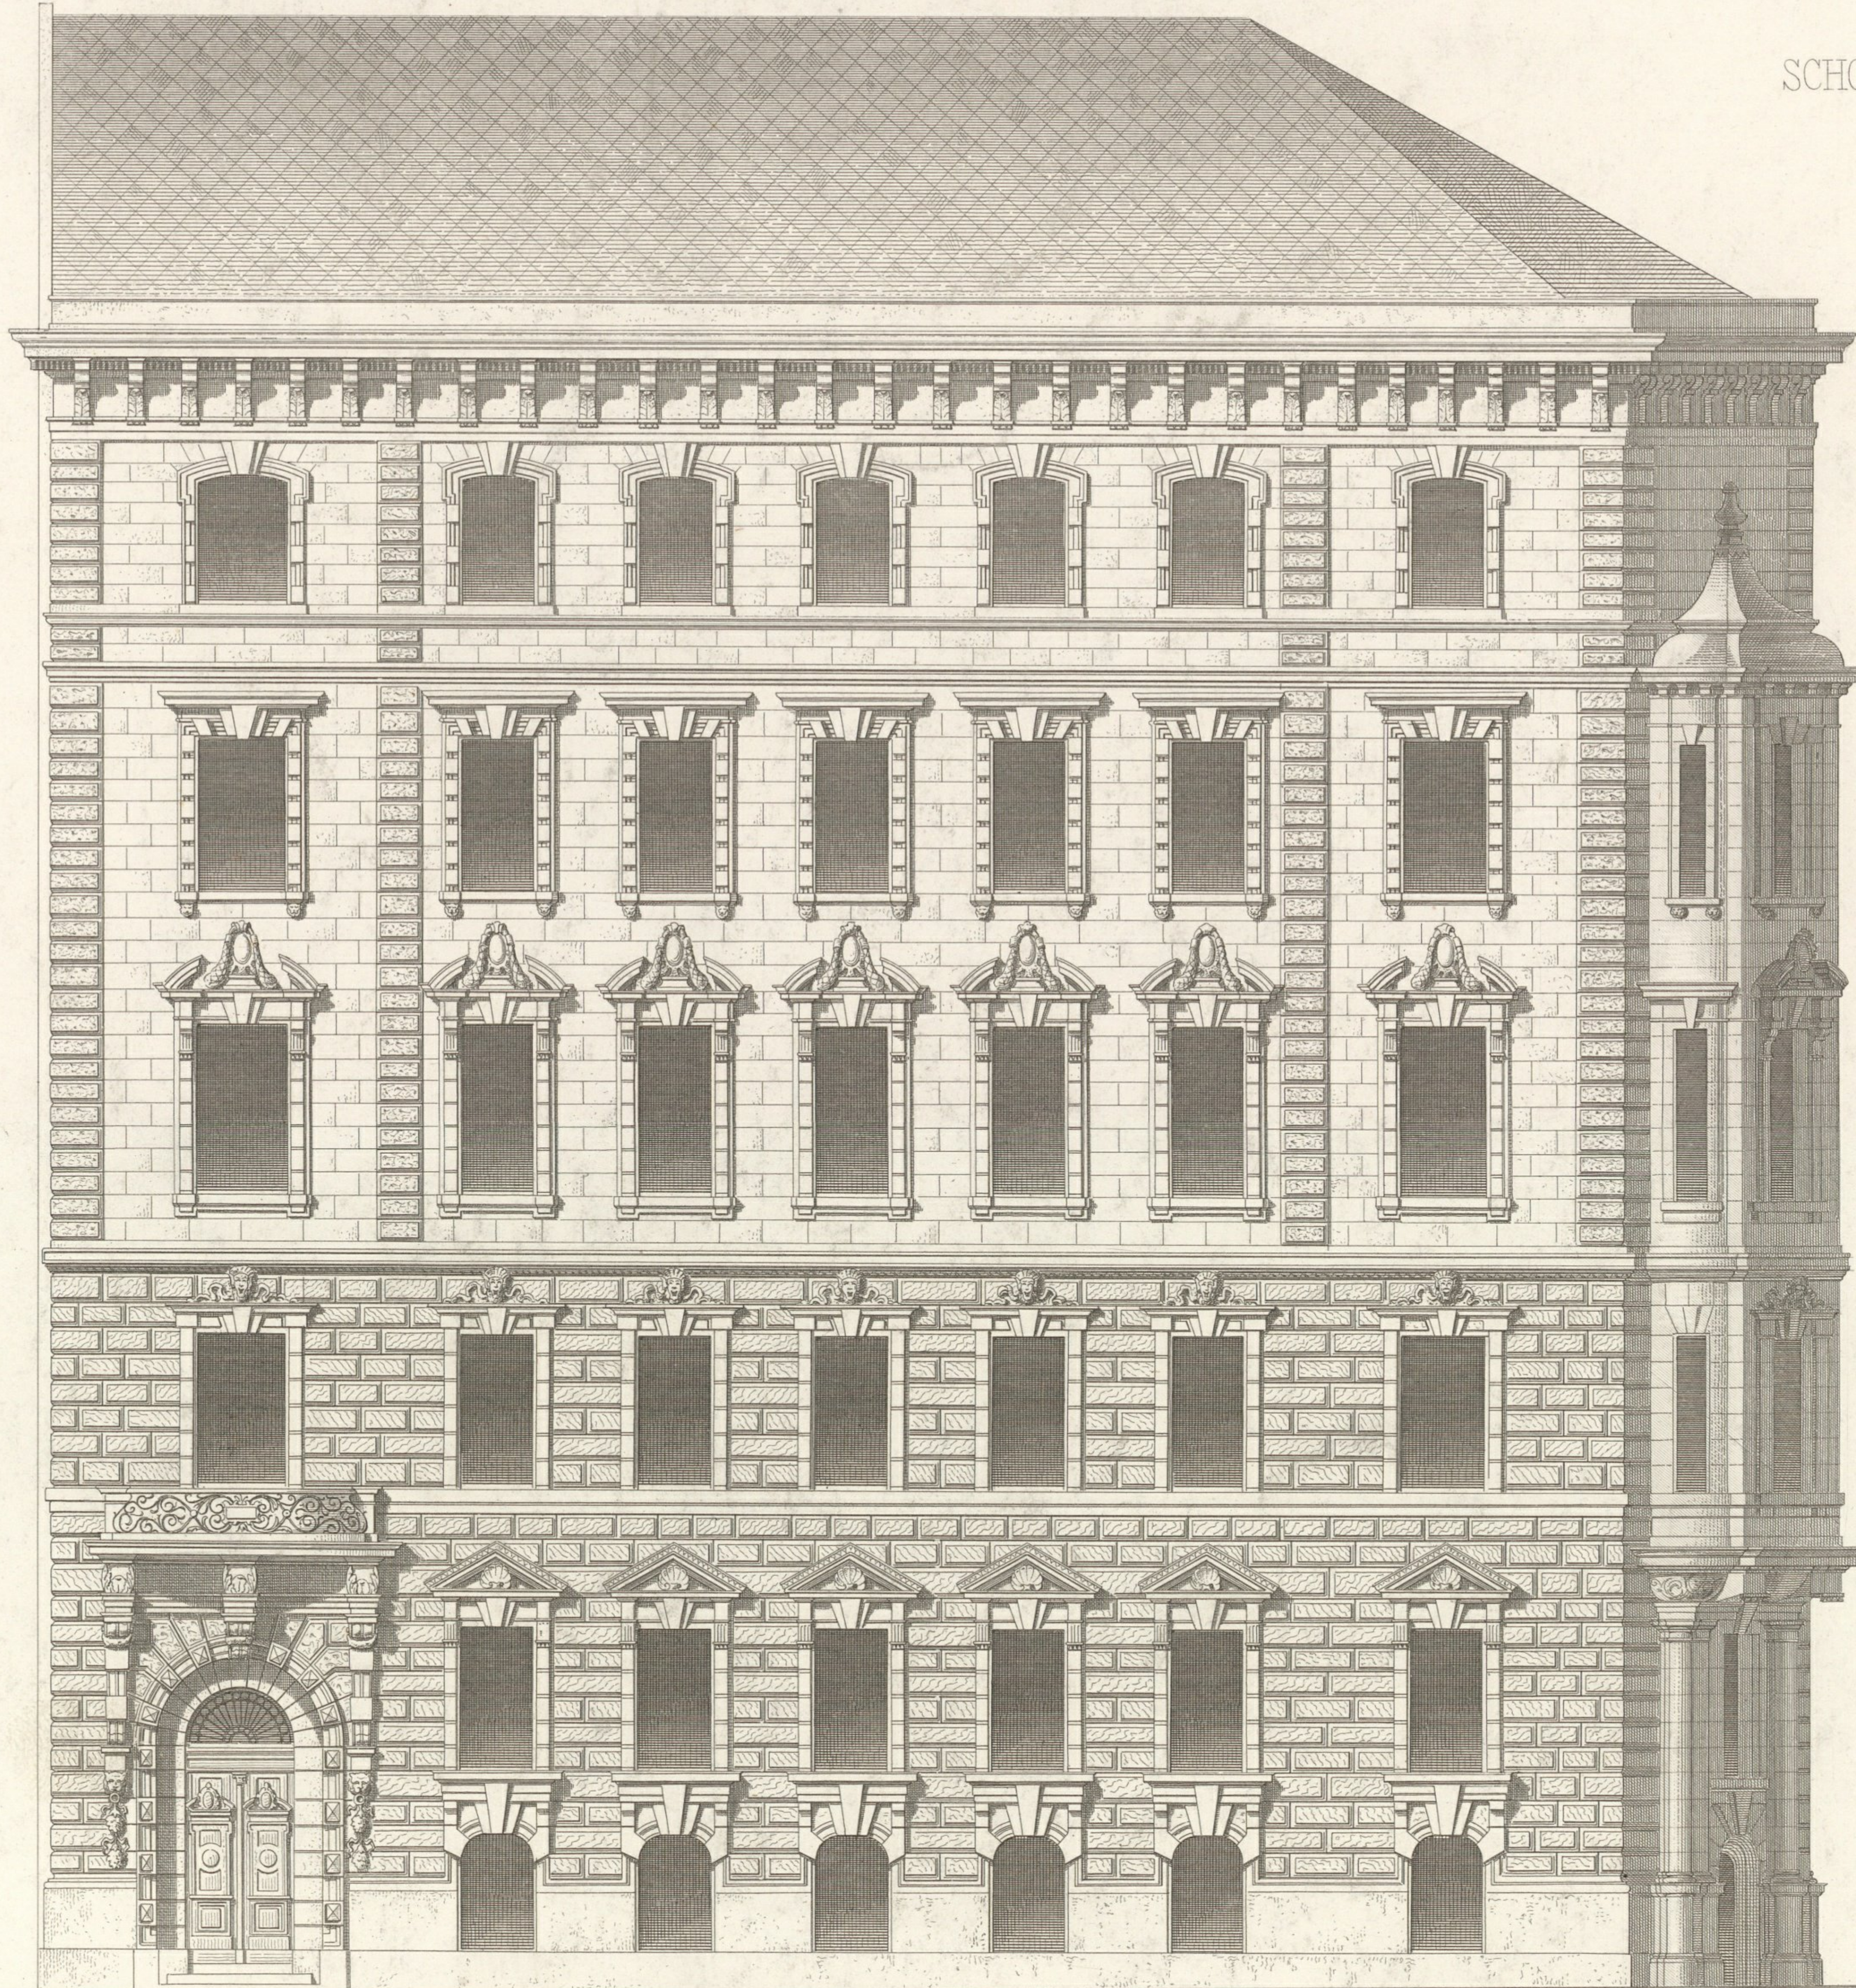



Wien. Lehmann u. Wentzel.

E. Foerster. Archit.

Atelier Obermayer. Zimmermann.



Impr. Wetteroth München.

SCHOTTENSTEIG N° 6

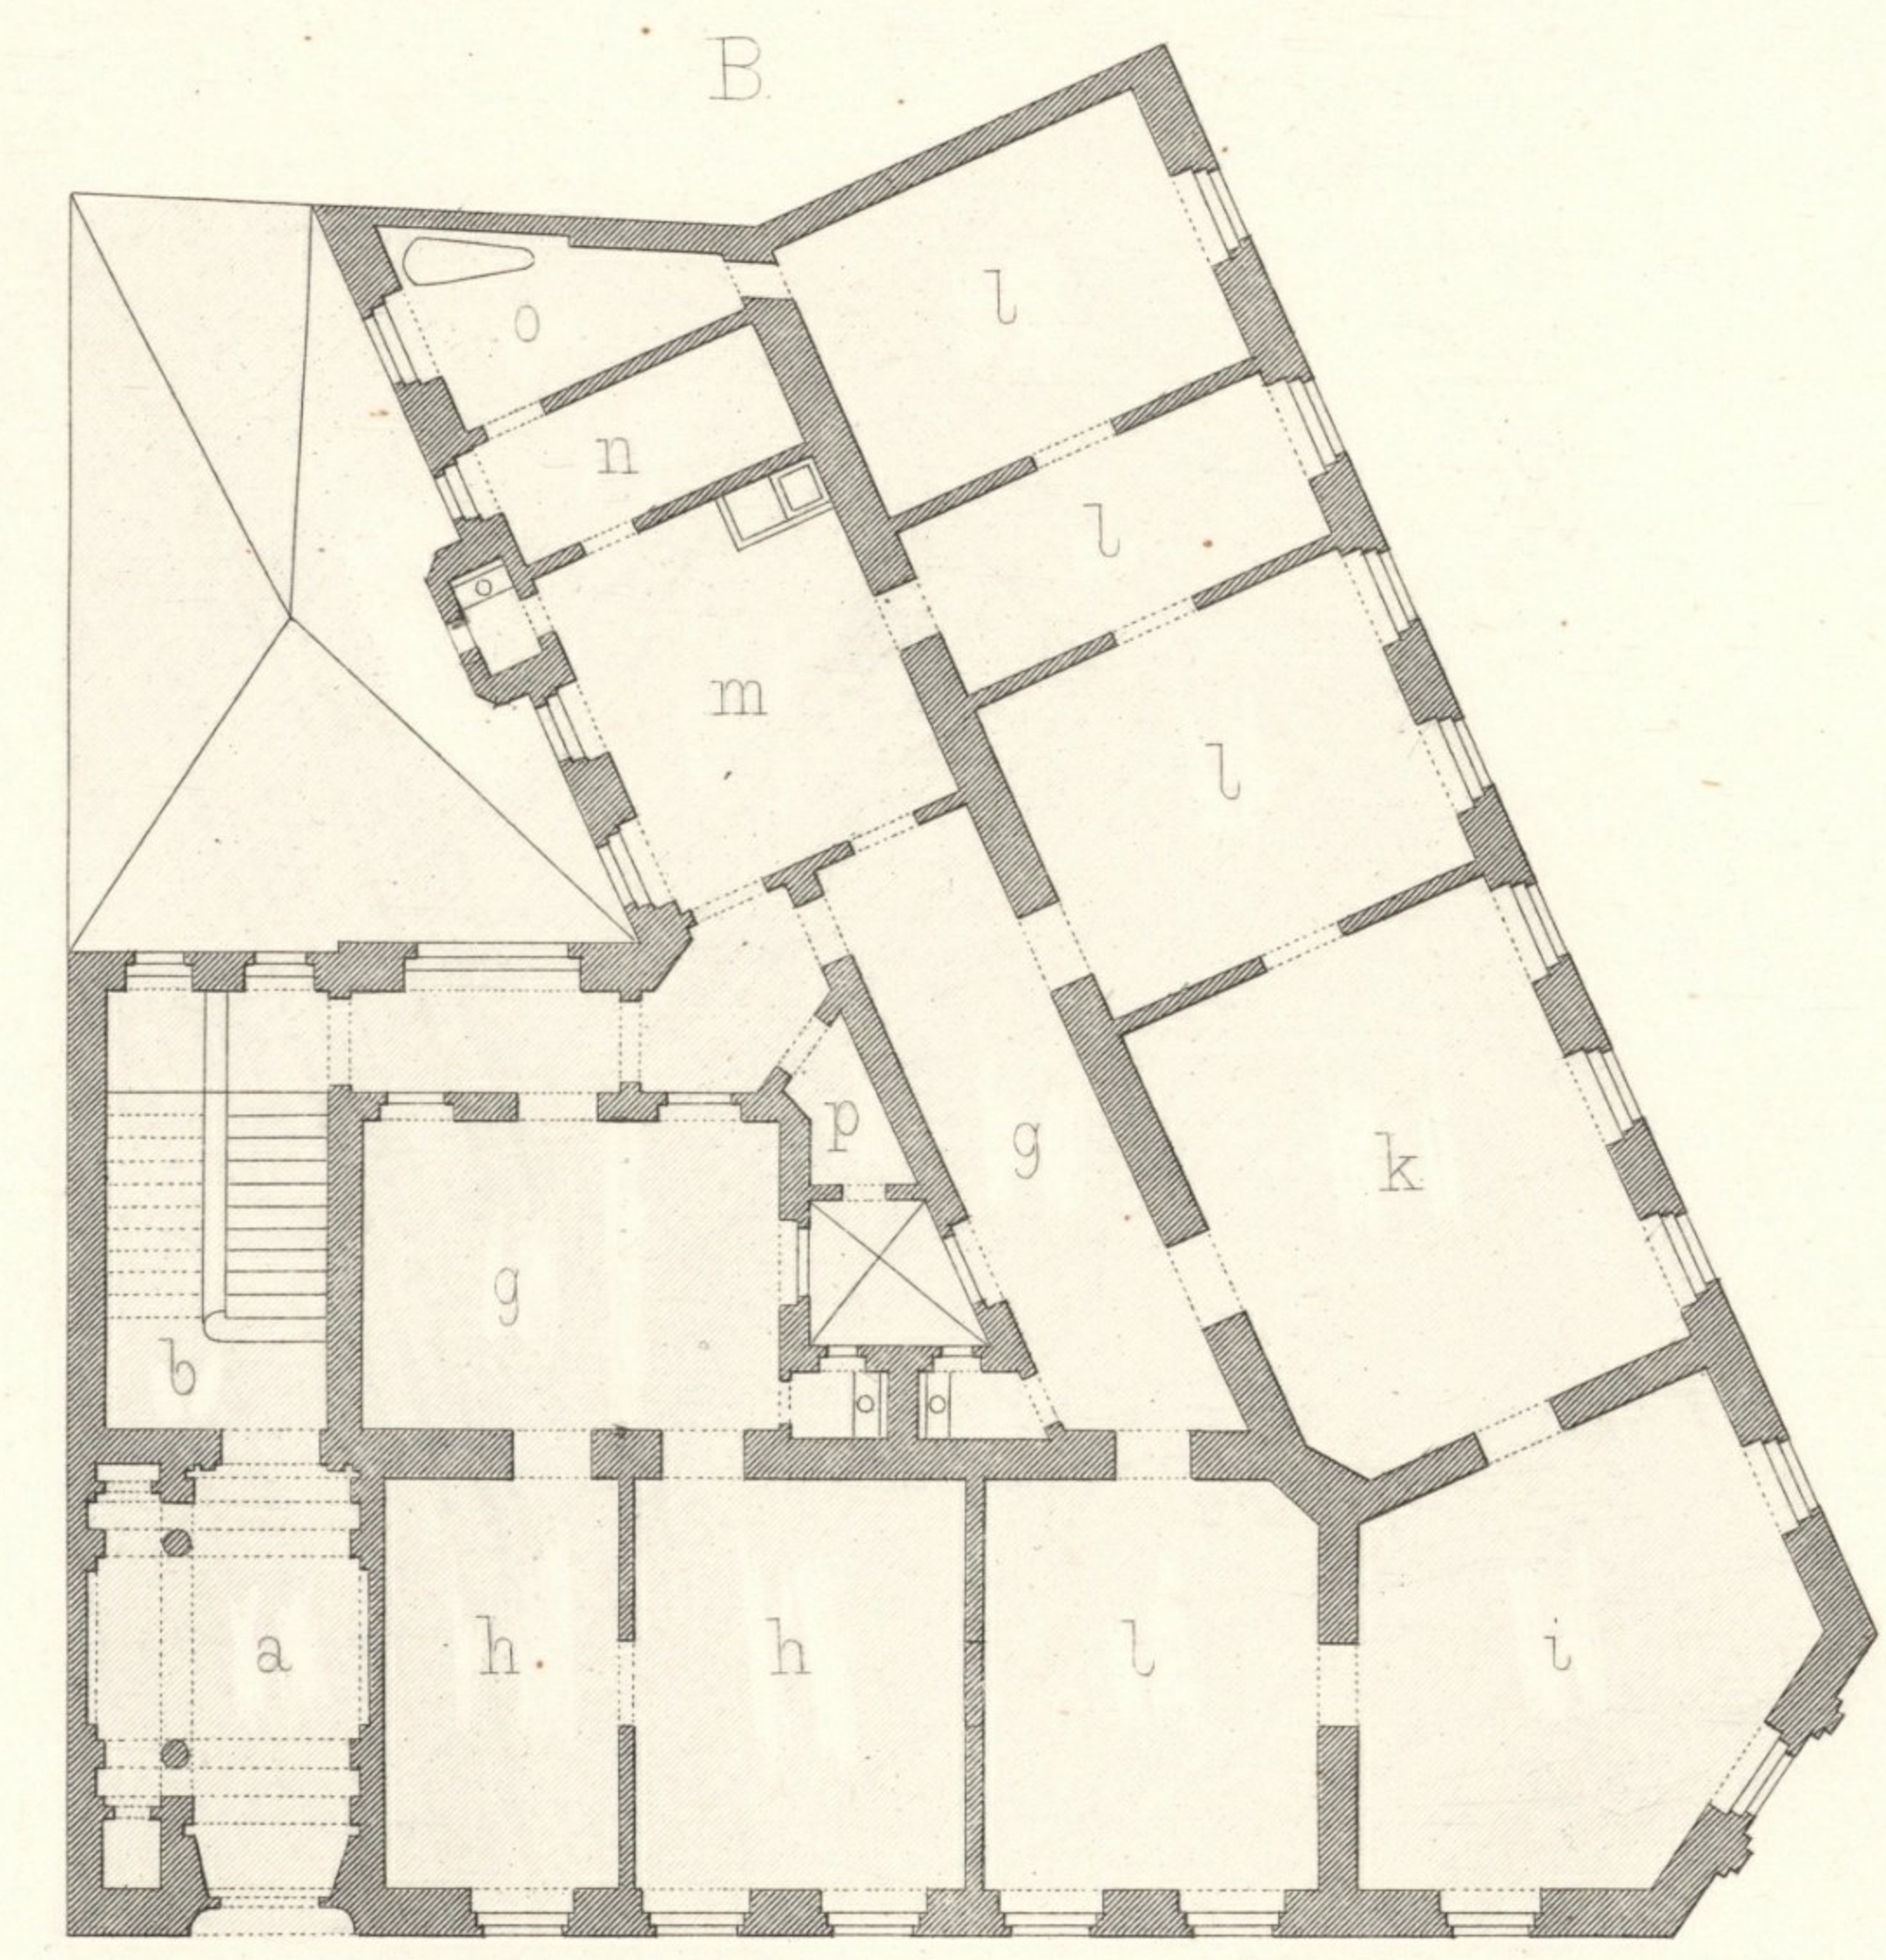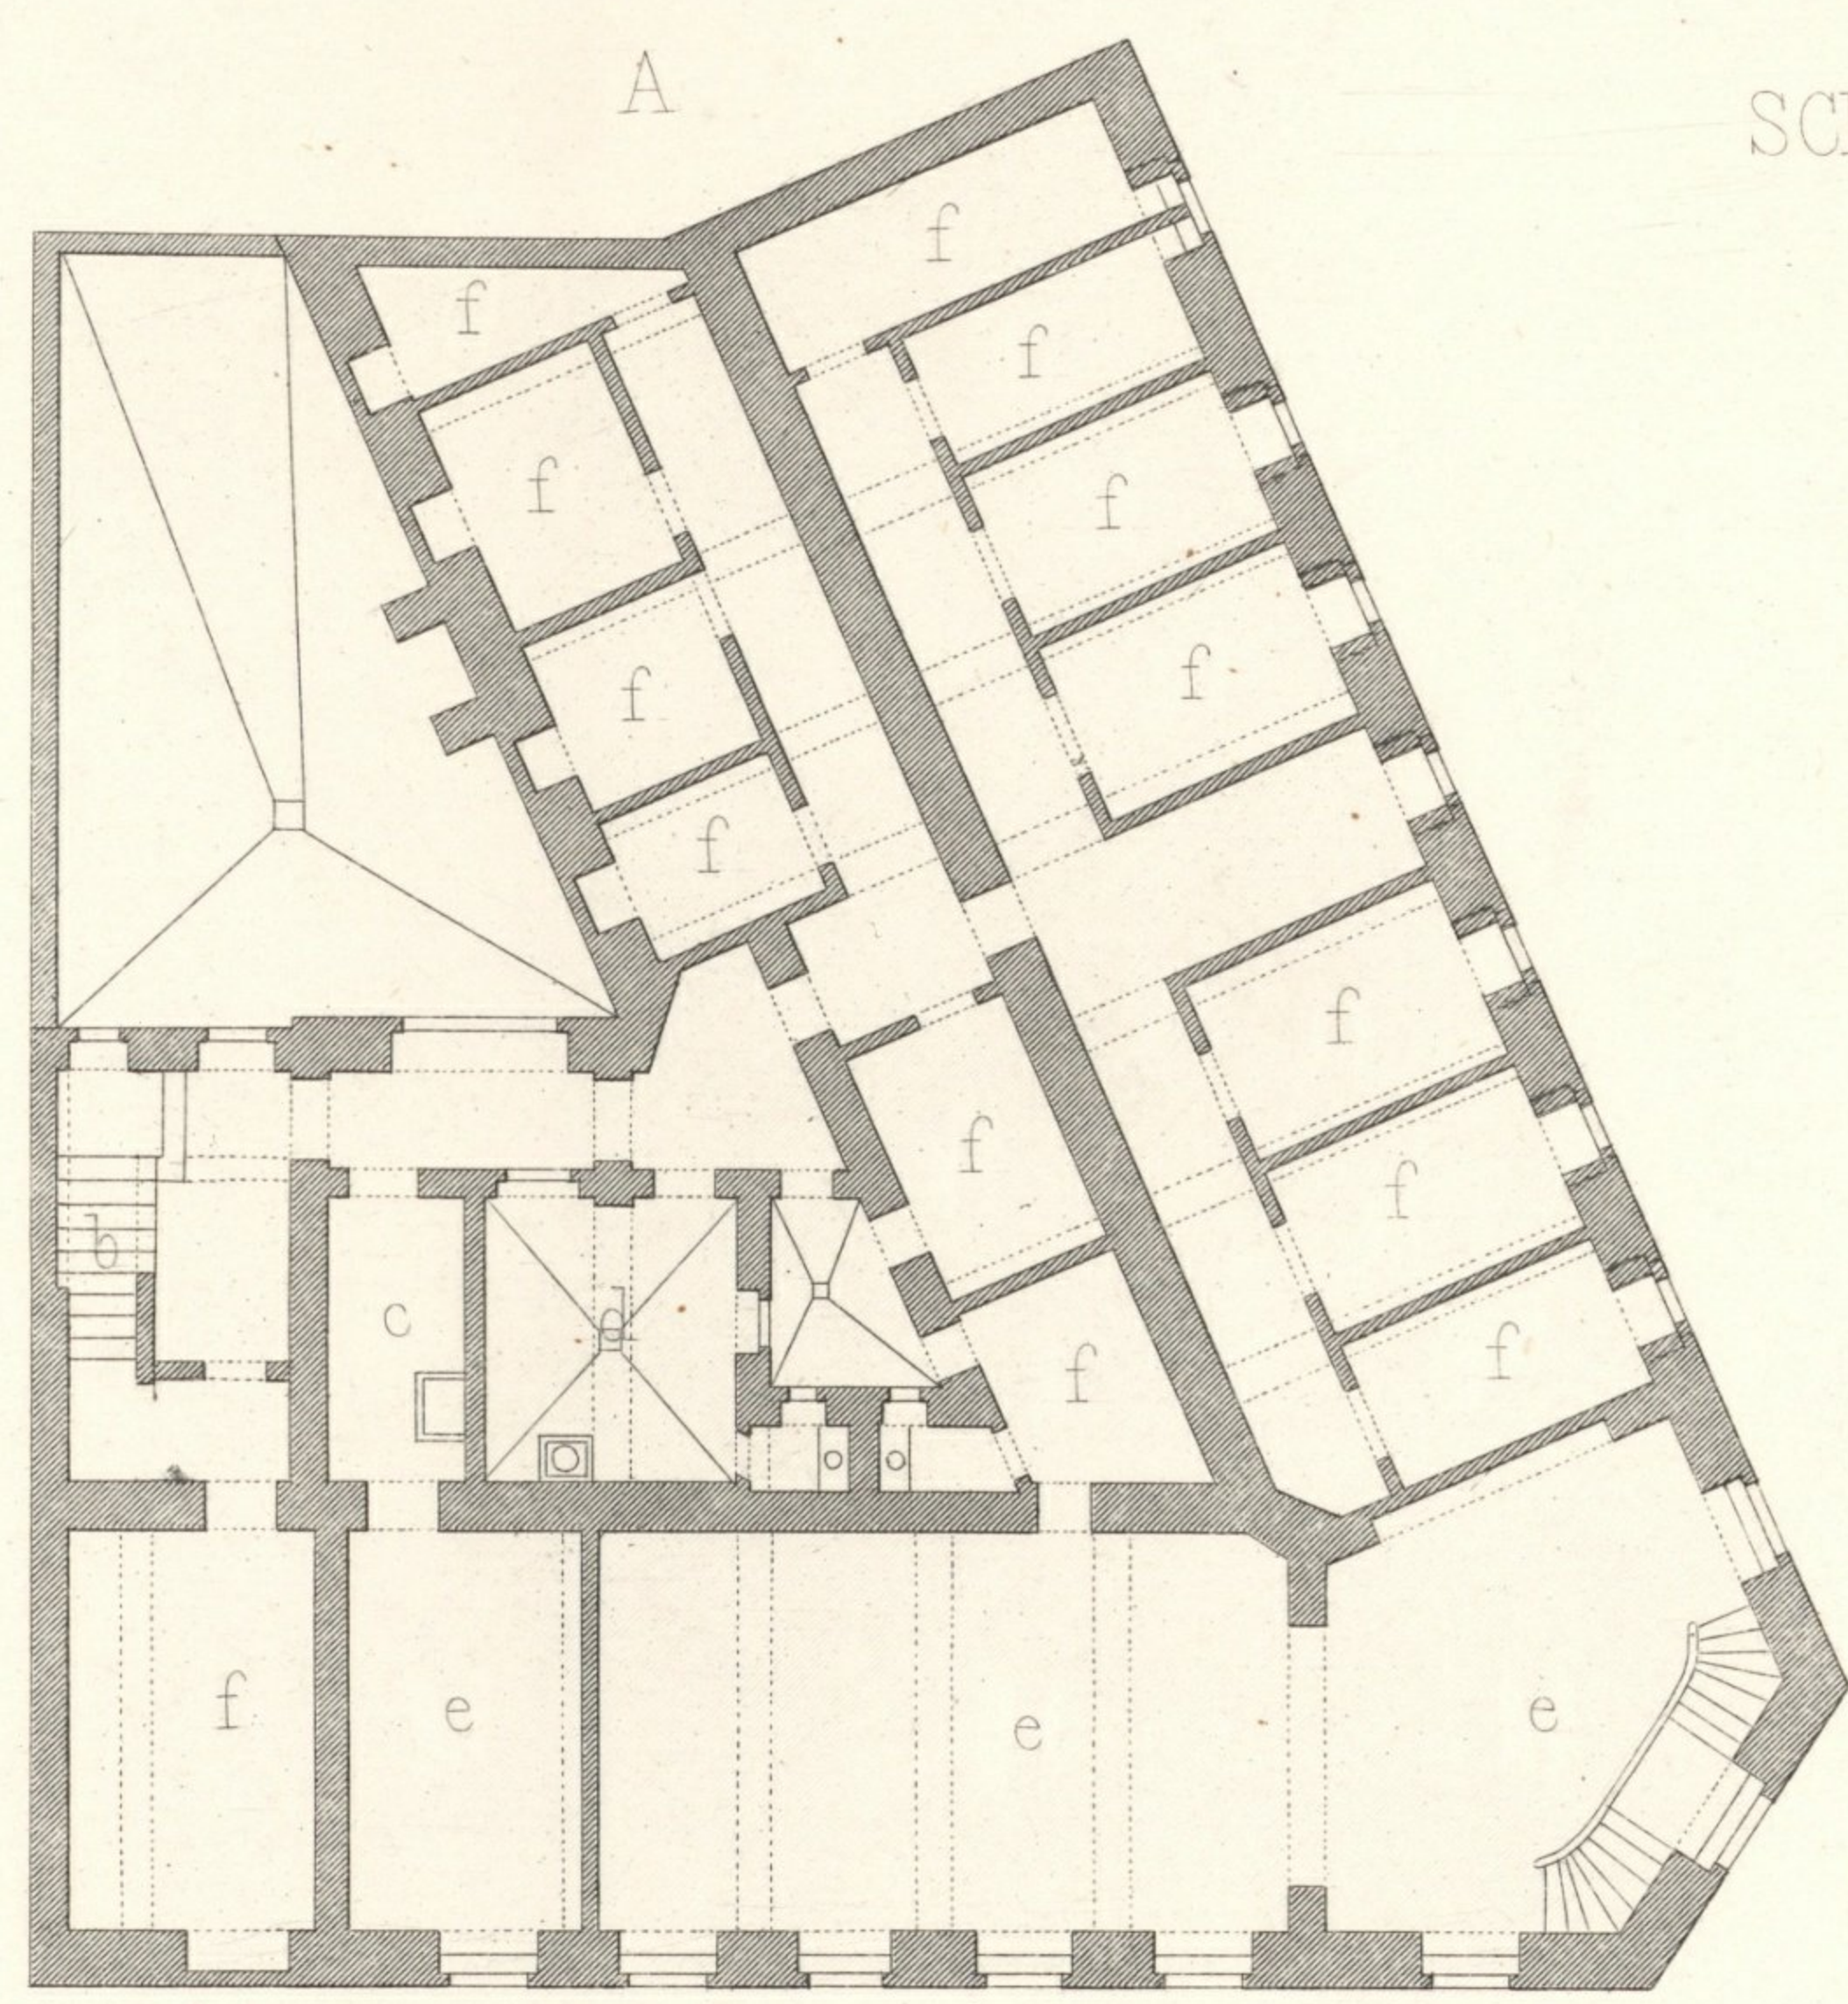

- A. KELLERGESCHOSS
 B. HOCHPARTERRE
 C. MEZZANIN
 D. I II u. III STOCK
 a. Hauseingang
 b. Treppe
 c. Hausbesorger
 d. Waschküche
 e. Magazin
 f. Kellerraum
 g. Vorzimmer
 h. Kanzlei
 i. Salon
 k. Speisesaal
 l. Wohnzimmer
 m. Küche
 n. Dienstbotenzimmer
 o. Bad
 p. Speisekammer

- A. SOUS - SOL
 B. REZ-DE-CHAUSSEE
 C. MEZZANINE
 D. I II & III ETAGE
 a. Vestibule
 b. Escalier
 c. Suisse
 d. Buanderie
 e. Magazin
 f. Cave
 g. Antichambre
 h. Bureau
 i. Salon
 k. Salle à manger
 l. Appartements
 m. Cuisine
 n. Chamb. des domestiques
 o. Bains
 p. Garde-manger

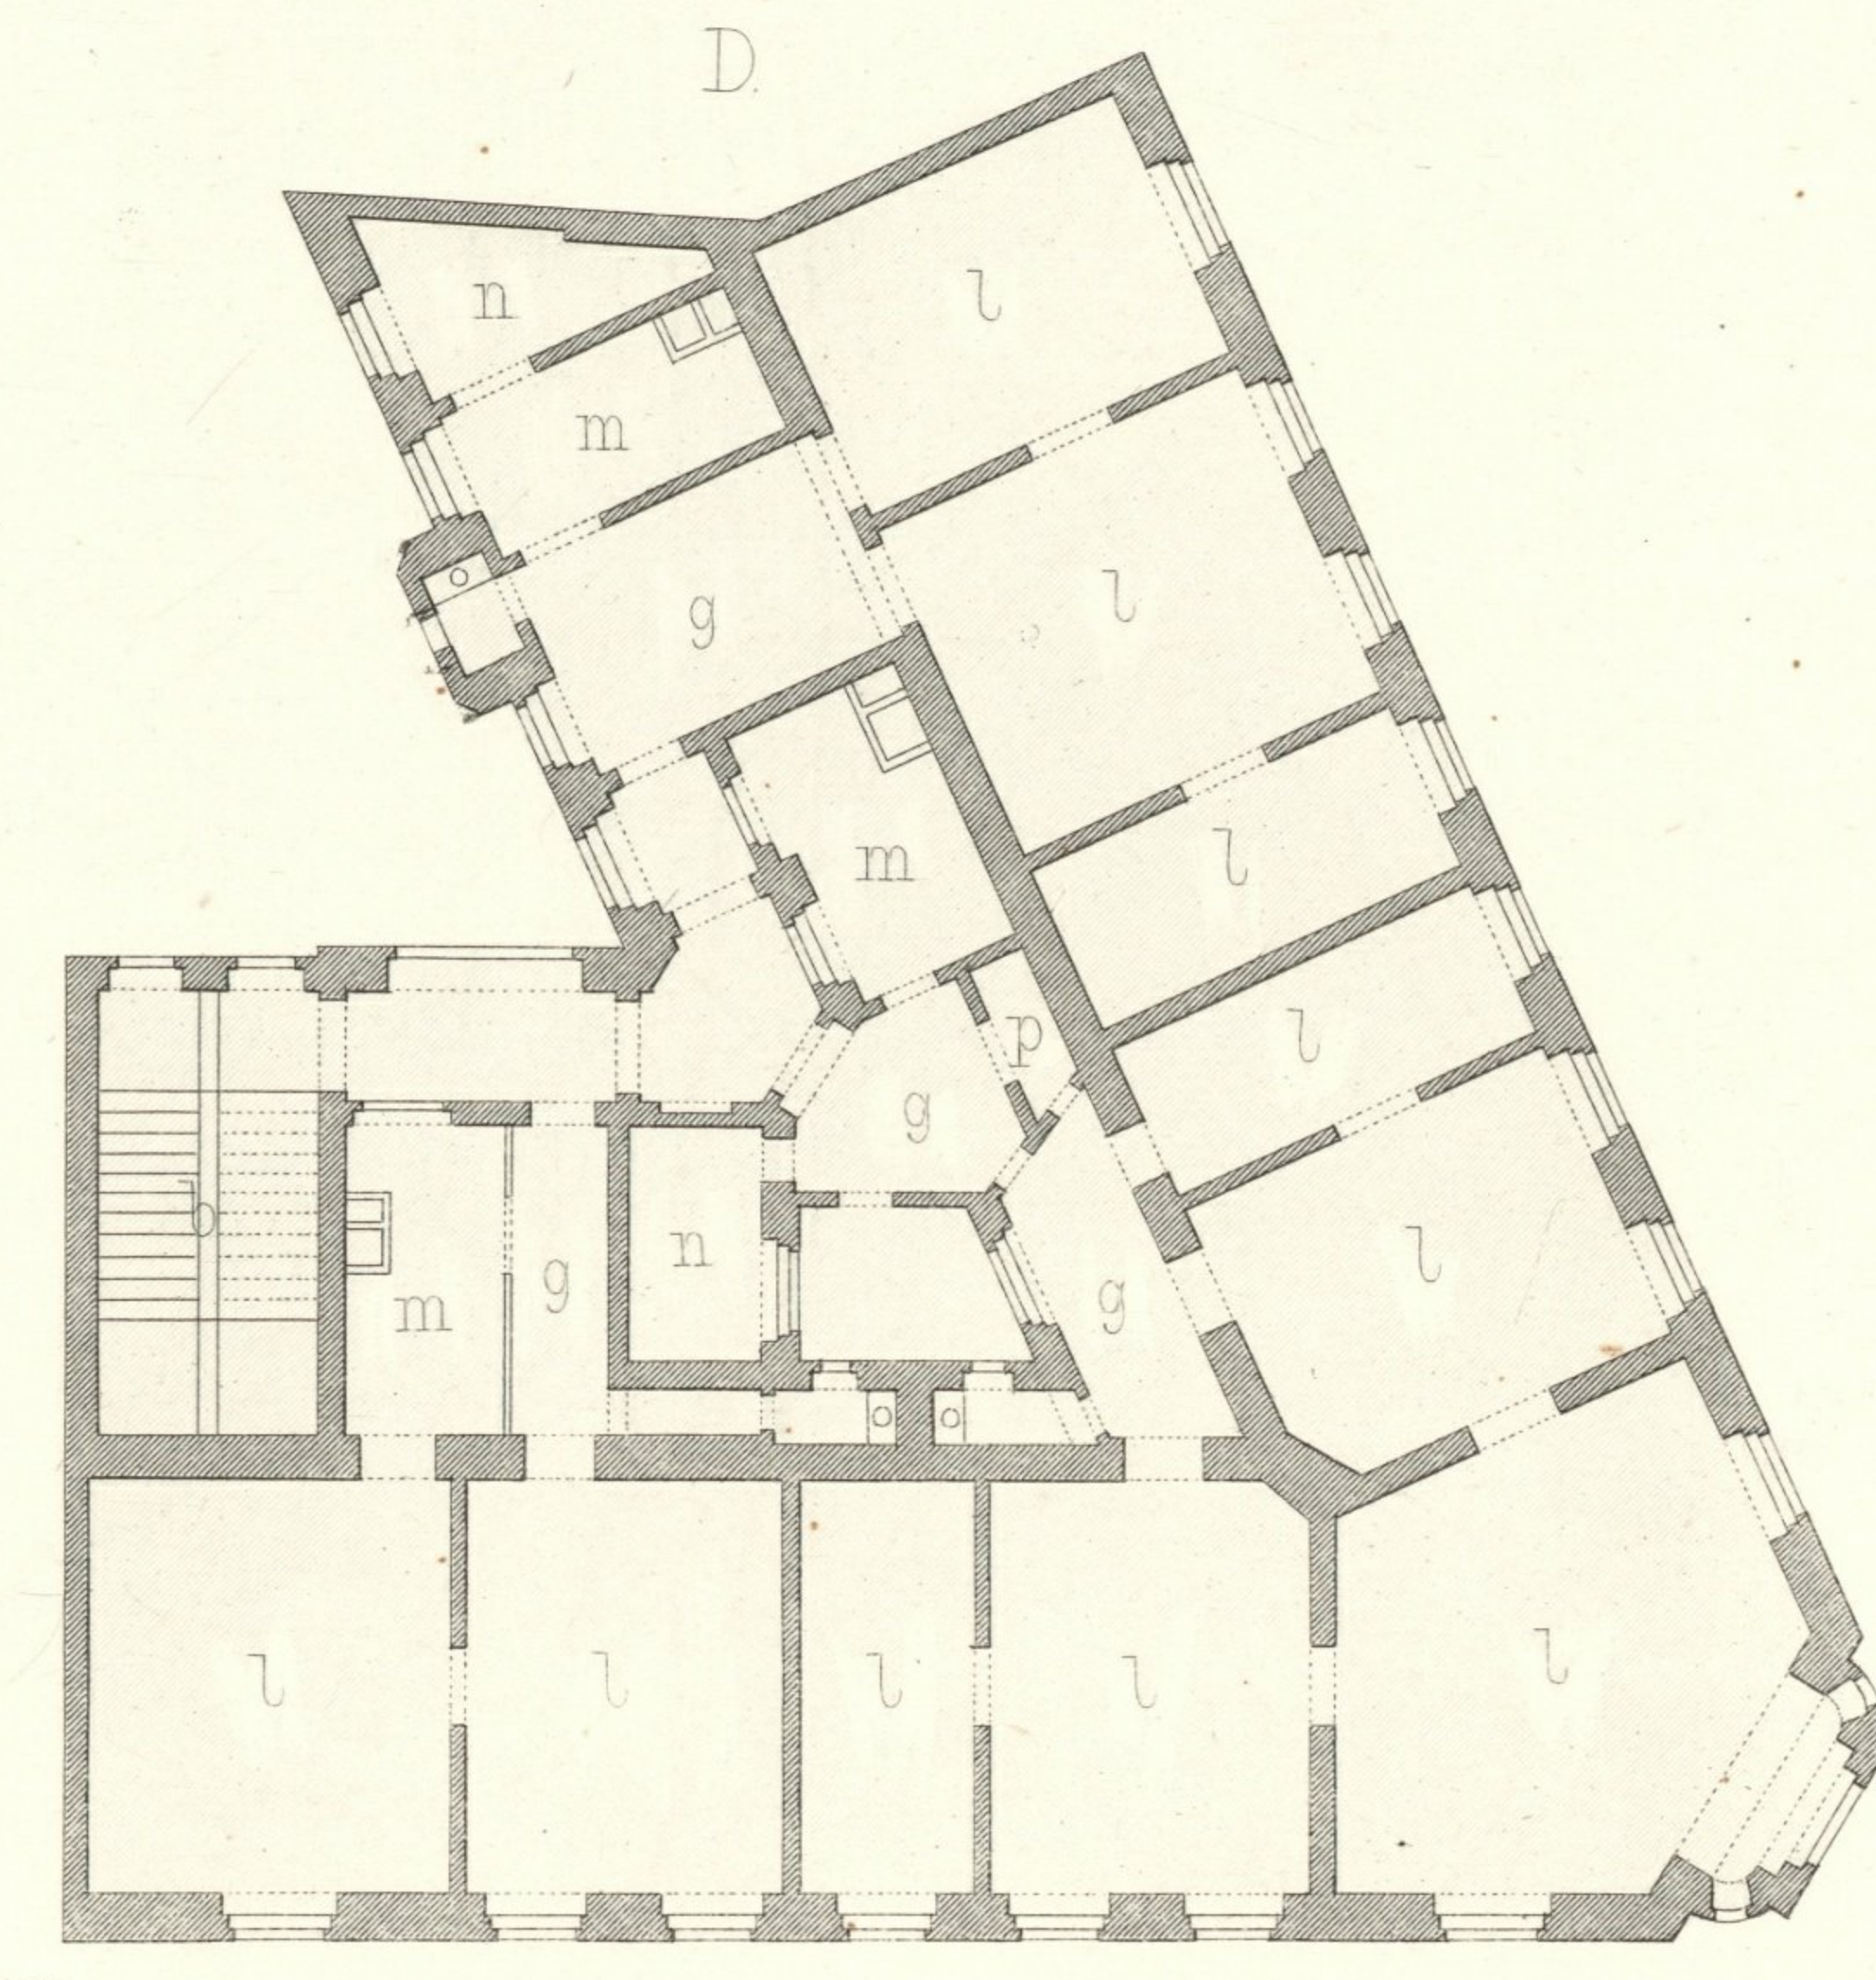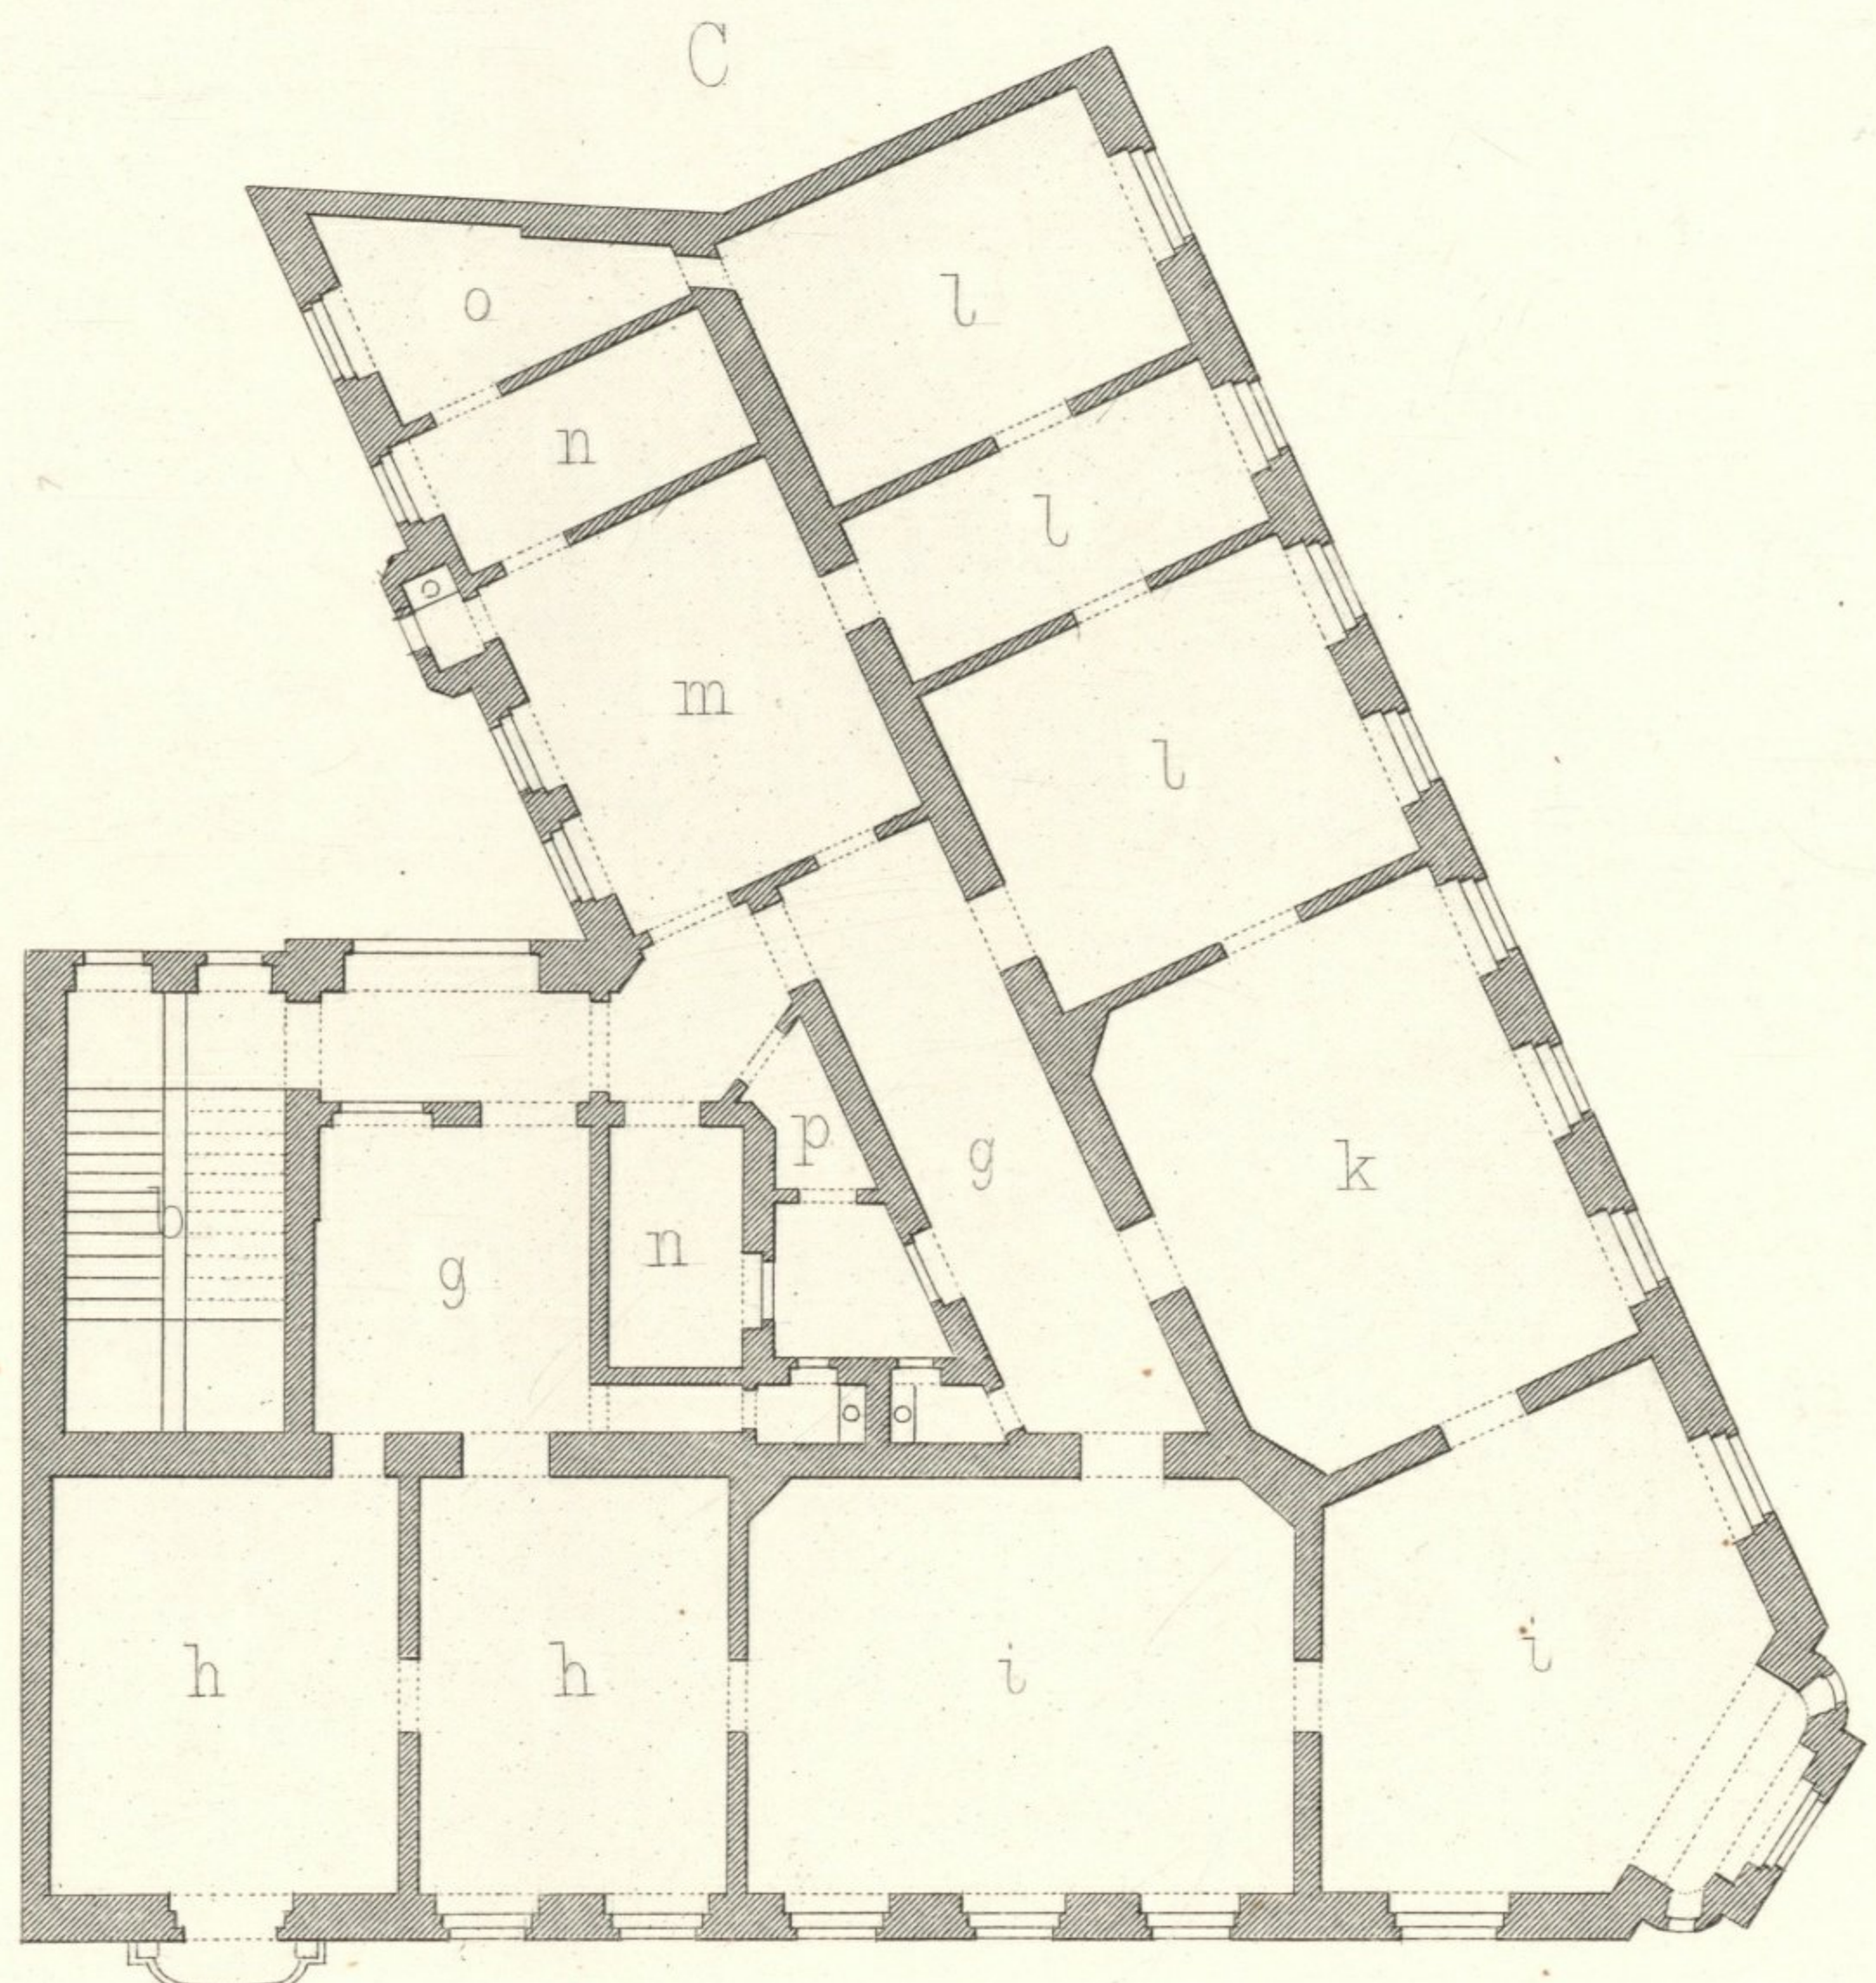

0 1 2 3 4 5 6 7 8 9 10 11 12 Meter

Wien, Lehmann u. Wentzel

E. Foerster, Archit.


Atelier Obermayer, Gunkel

Inventory
 Abth. E
 Nr. 798

Impr. F. Kargl, Wien.



SCHOTTENSTEIG N° 6.

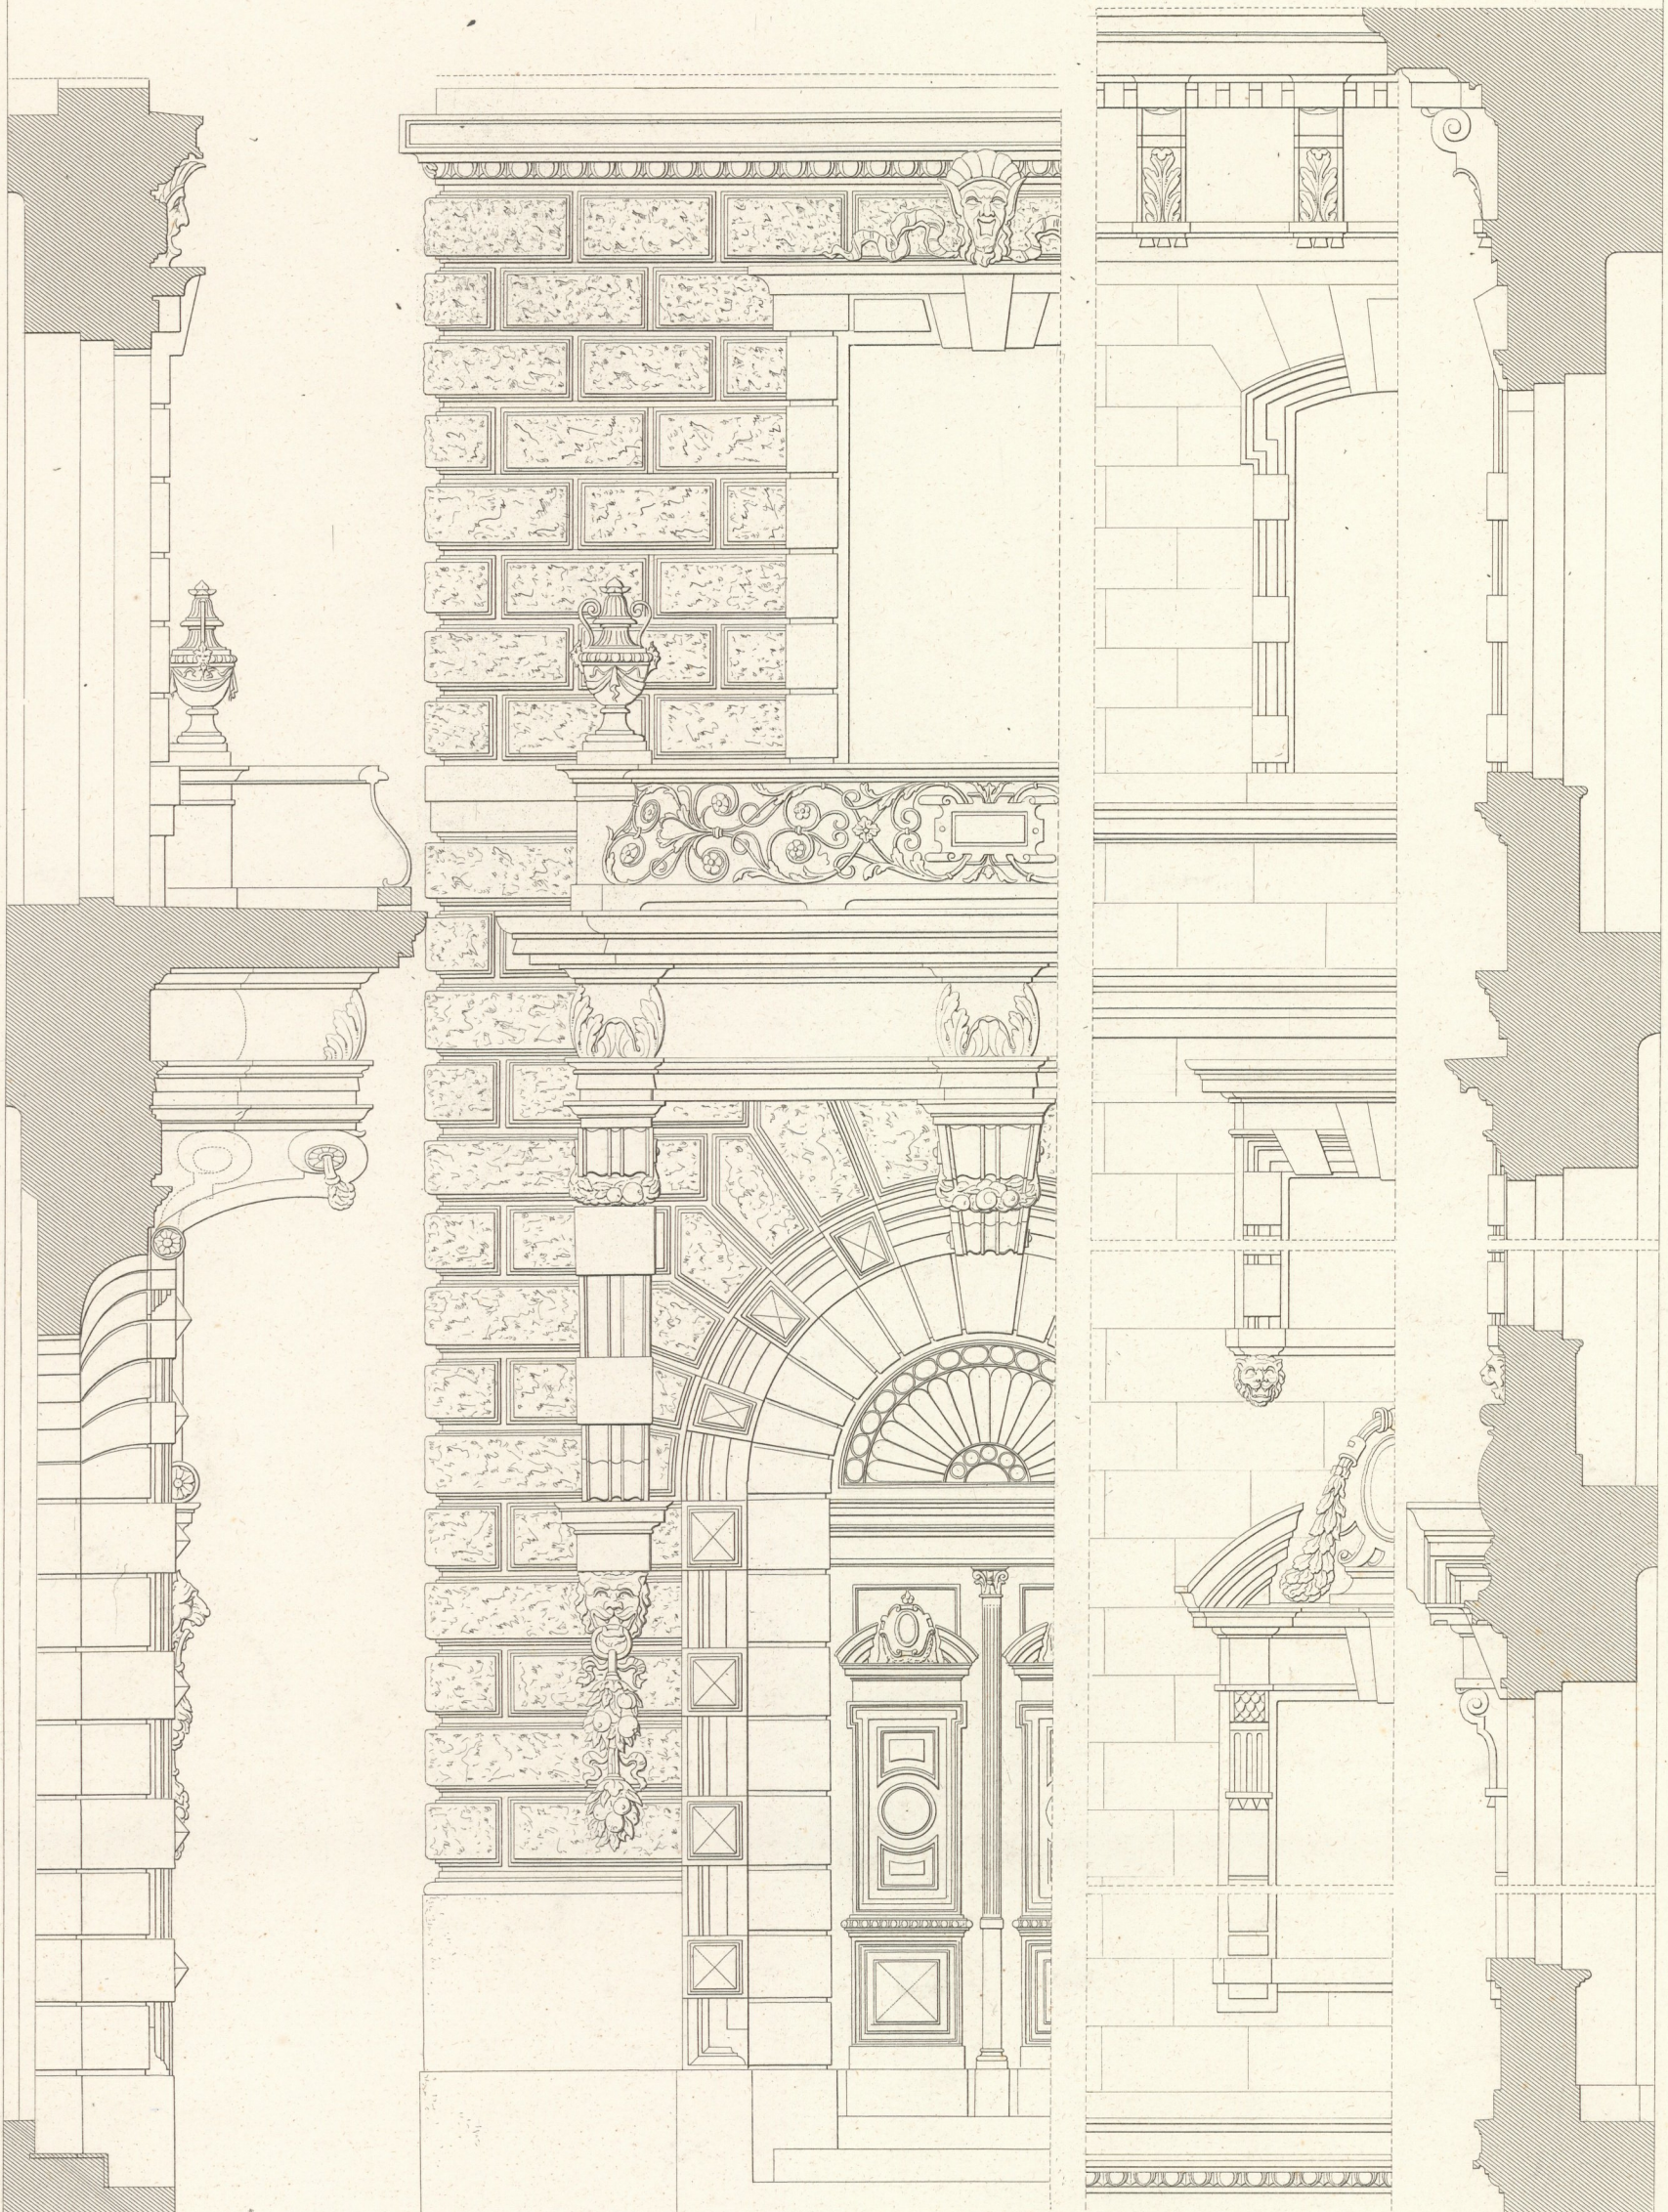

10 5 0 1 2 Mtr.

Wien. Lehmann u. Wentzel.

E. Foerster. Archit.

Atelier Obermayer. Zimmermann.

Imp. Wetteroth. München.