


STEFANS - PLATZ N° 10.

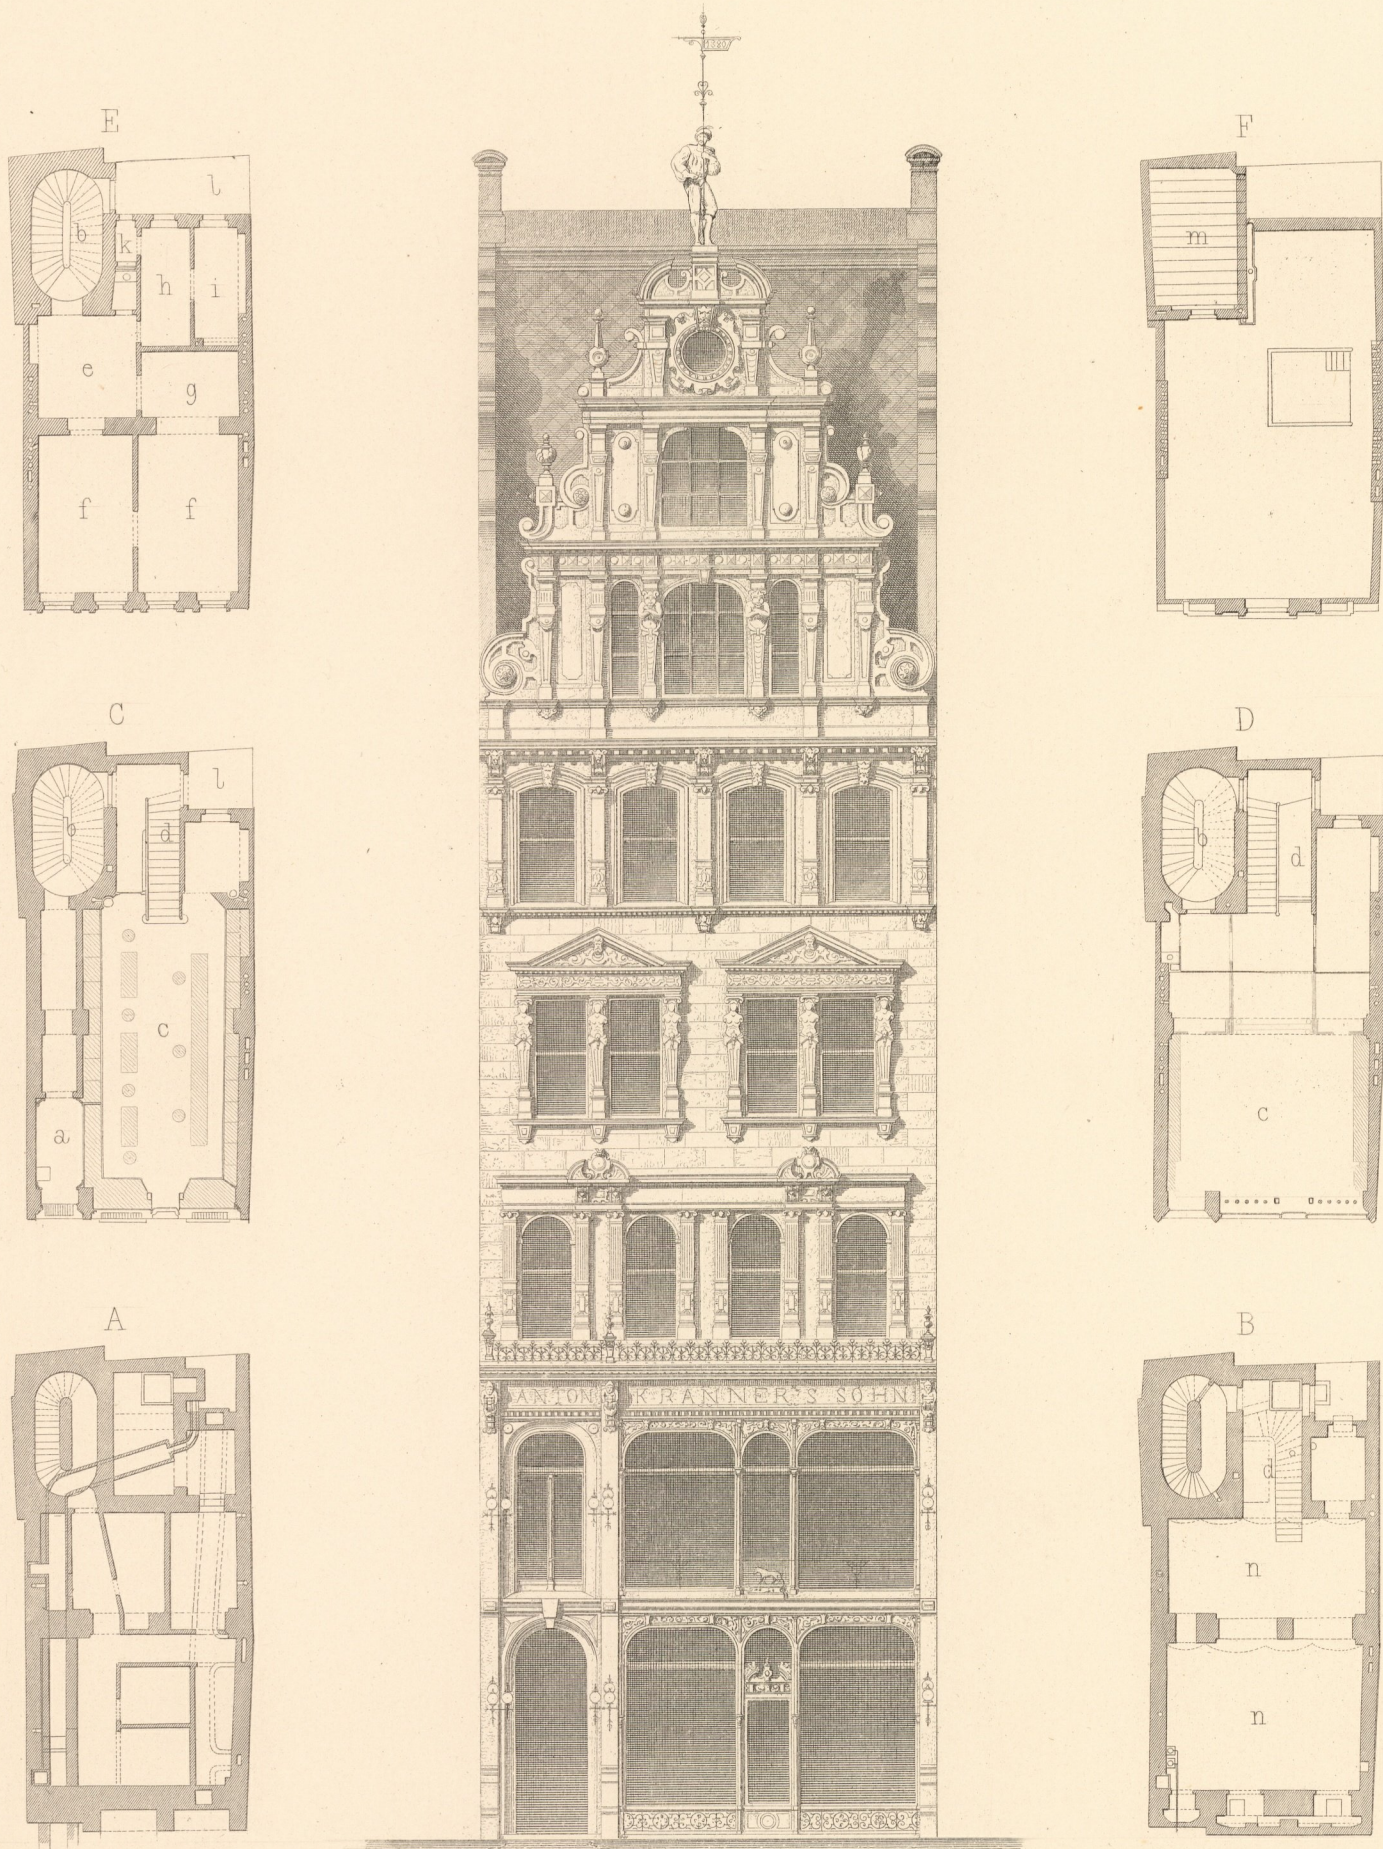

A KELLER      B SOUTERRAIN  
 C EBENERD    D MEZZANIN  
 E II u. III STOCK F DACHGESCHOSS

A CAVES      B SOUS-SOL  
 C REZ-DE-CHAUSSEE D ENTRESOL  
 E I II et III ETAGE F MANSARDE

- a Eingang
- b Wohnungstreppe
- c Geschäftslokale
- d Geschäftsstiege
- e Vorzimmer
- f Wohnzimmer
- g Alkoven
- h Küche
- i Dienstbotenzimmer
- k Speisekammer
- l Hof
- m Glasdach
- n Magazin

- a Entrée
- b Escalier de la maison
- c Magasins
- d Escalier des magasins
- e Antichambre
- f Appartements
- g Alcoves
- h Cuisine
- i Chambre des domestiques
- k Garde-manger
- l Cour
- m Toit de verre
- n Dépôts de marchandises

10 0 1 2 3 4 5 6 7 8 9 10 11 12 Mr.

10 5 0 1 2 3 4 5 6 7 8 9 10 Mr.

Wien Lehmann u. Wentzel.

Fellner u. Helmer. Archit.

Atelier Obermayer. Zimmermann.





Wien Lehmann u. Wentzel.

Fellner u. Helmer Archit.



Atelier Obermayer Zimmermann.

Inventar  
Abth. E  
Nr. 798

Impr. F. Kargl, Wien.



STEFANS - PLATZ N° 10.

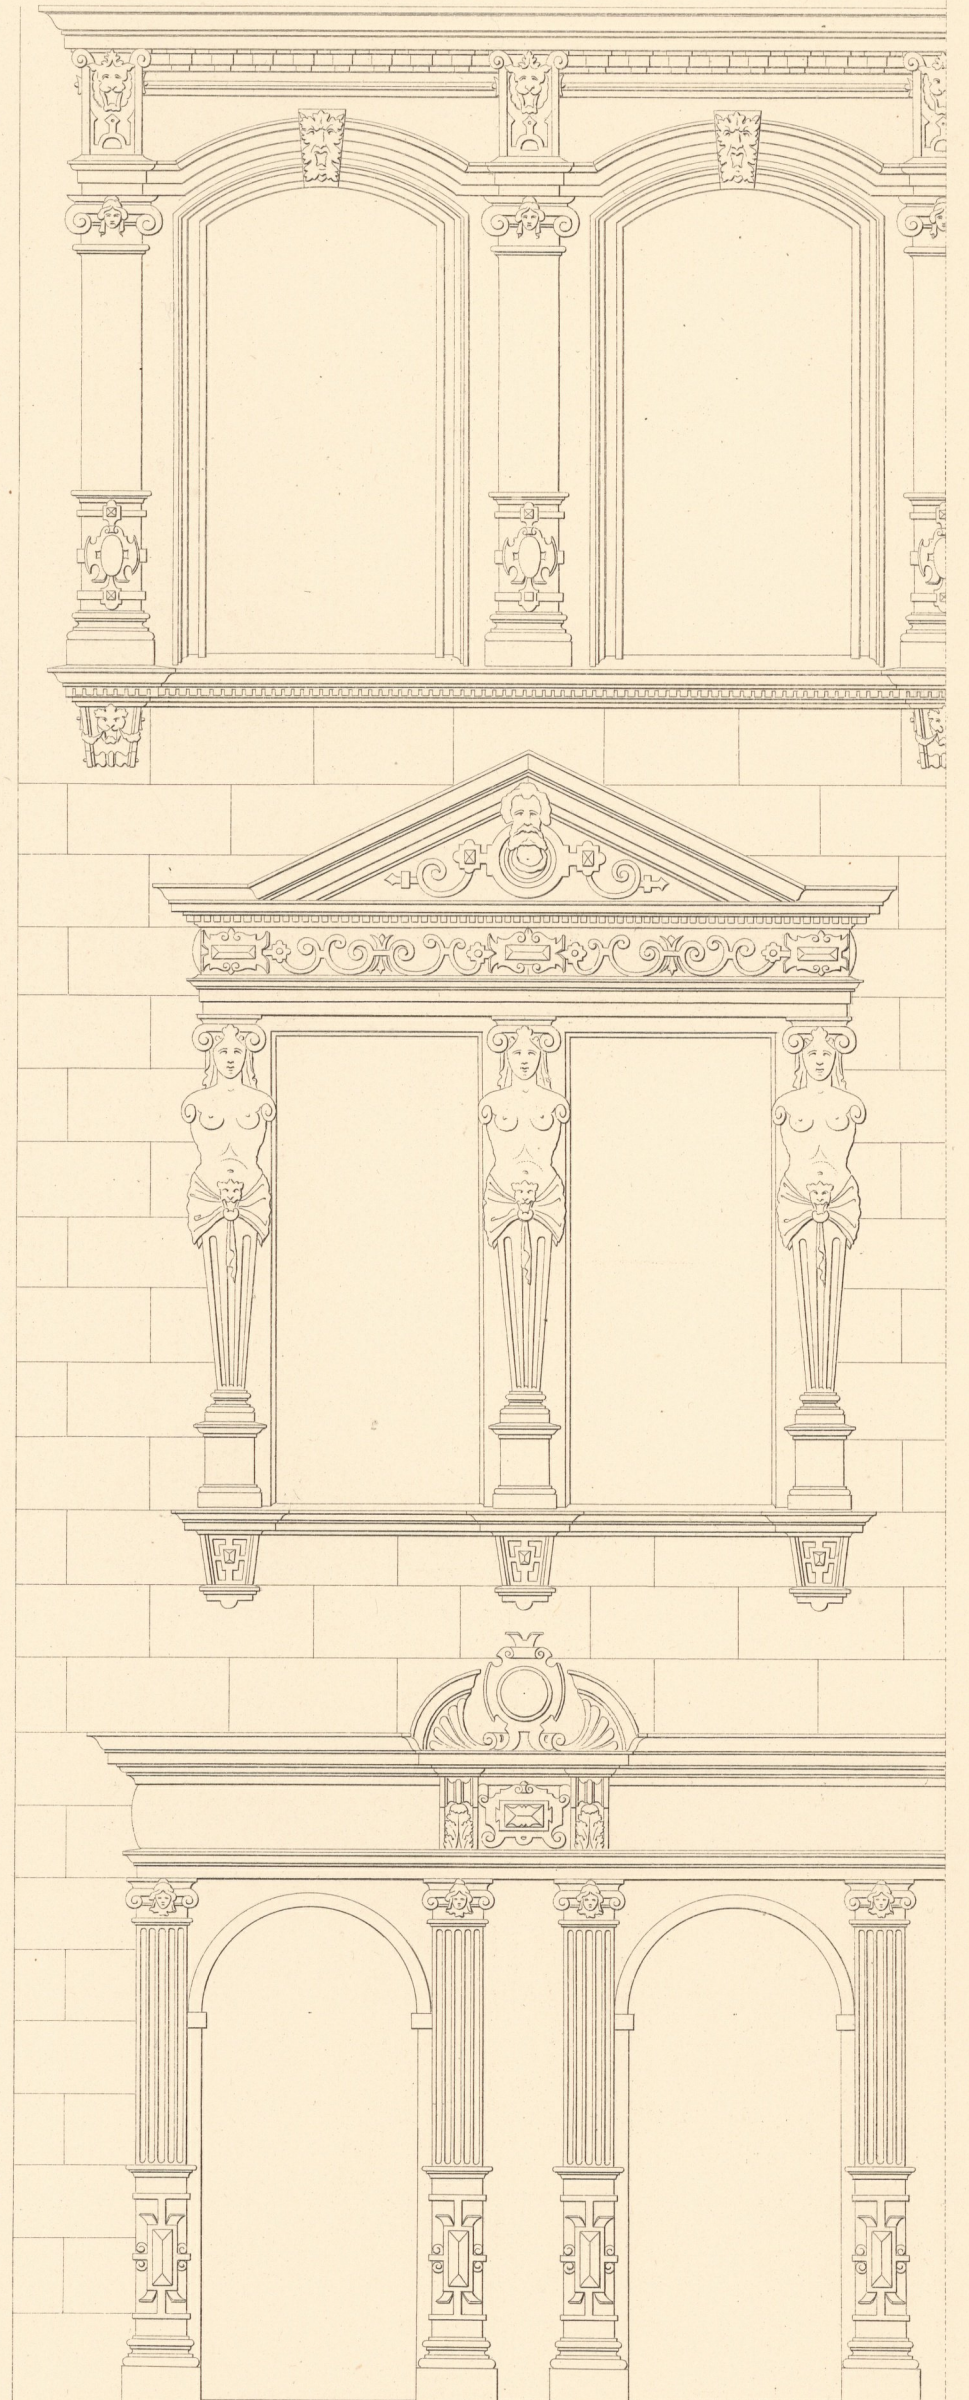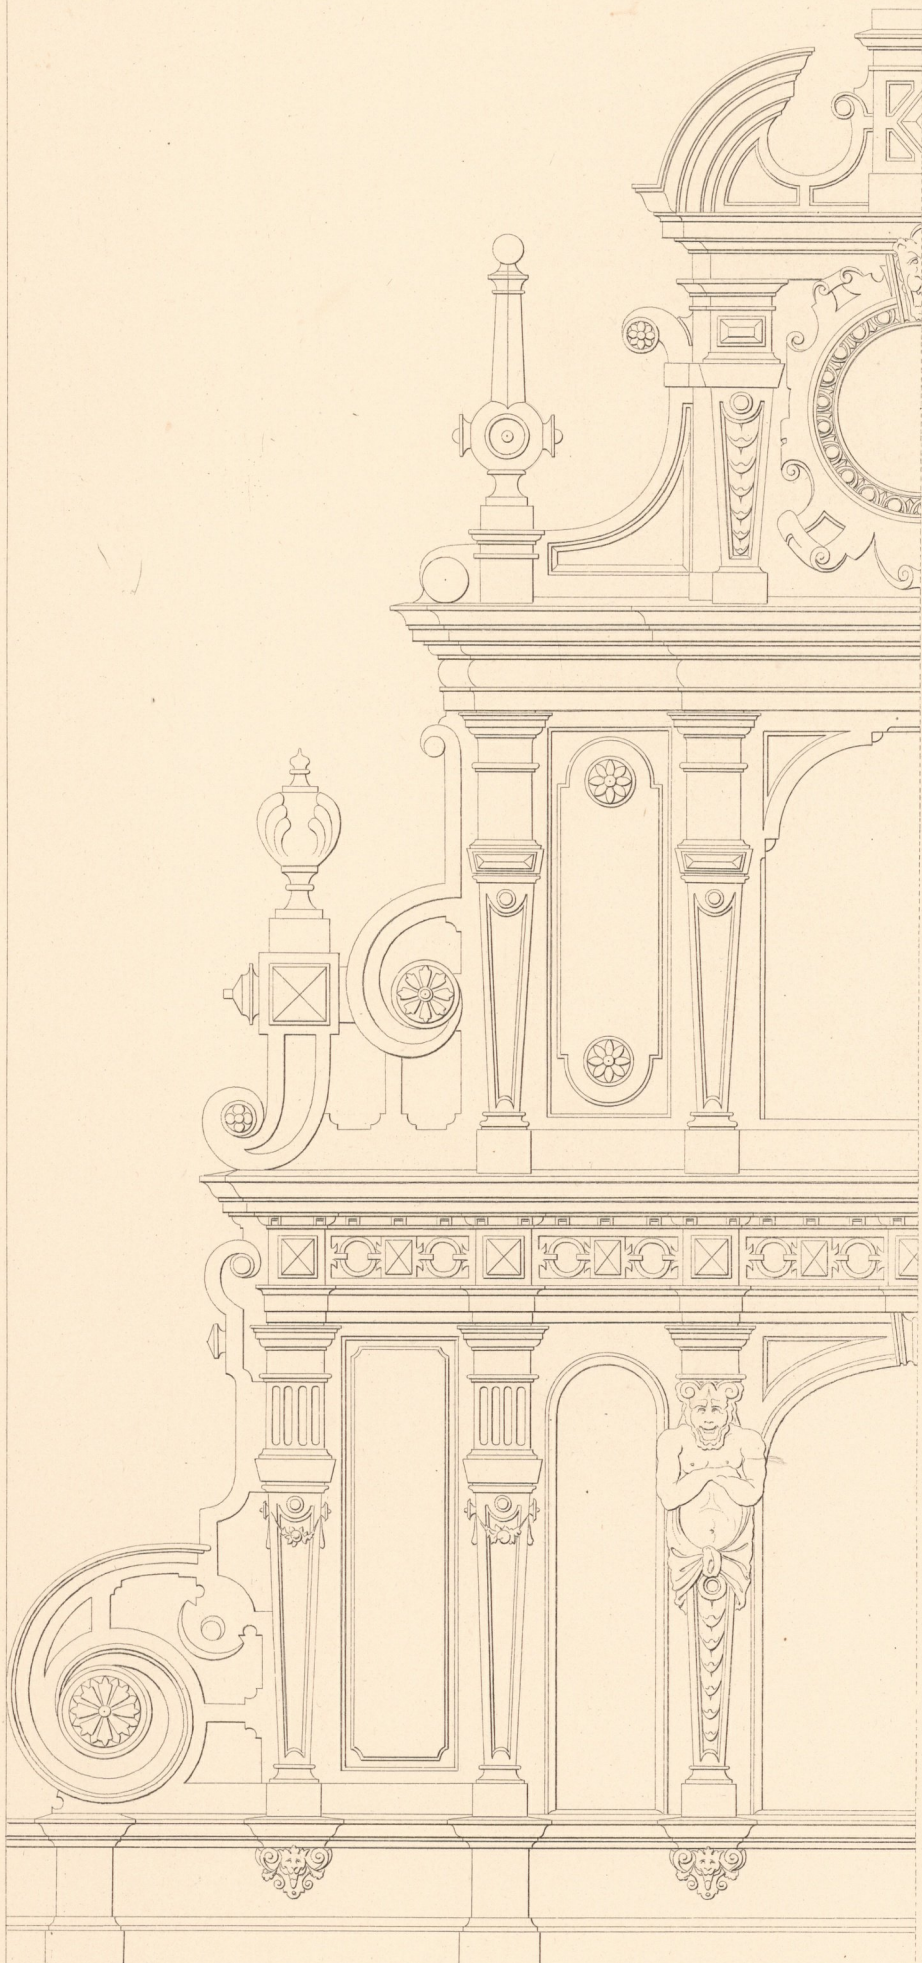

10 5 0 1 2 Mtr.

Wien Lehmann u. Wentzel.

Fellner u. Helmer Archit.

Atelier Obermayer. Zimmermann.

Inventar  
Abth. E  
Nr. 798

Inpr. F. Kargl, Wien.

