

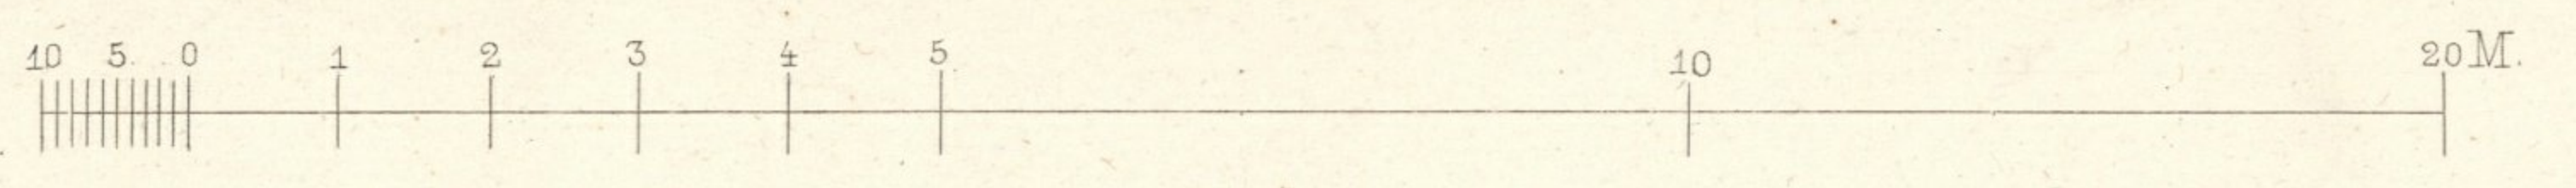


HOHENSTAUFENGASSE 3.

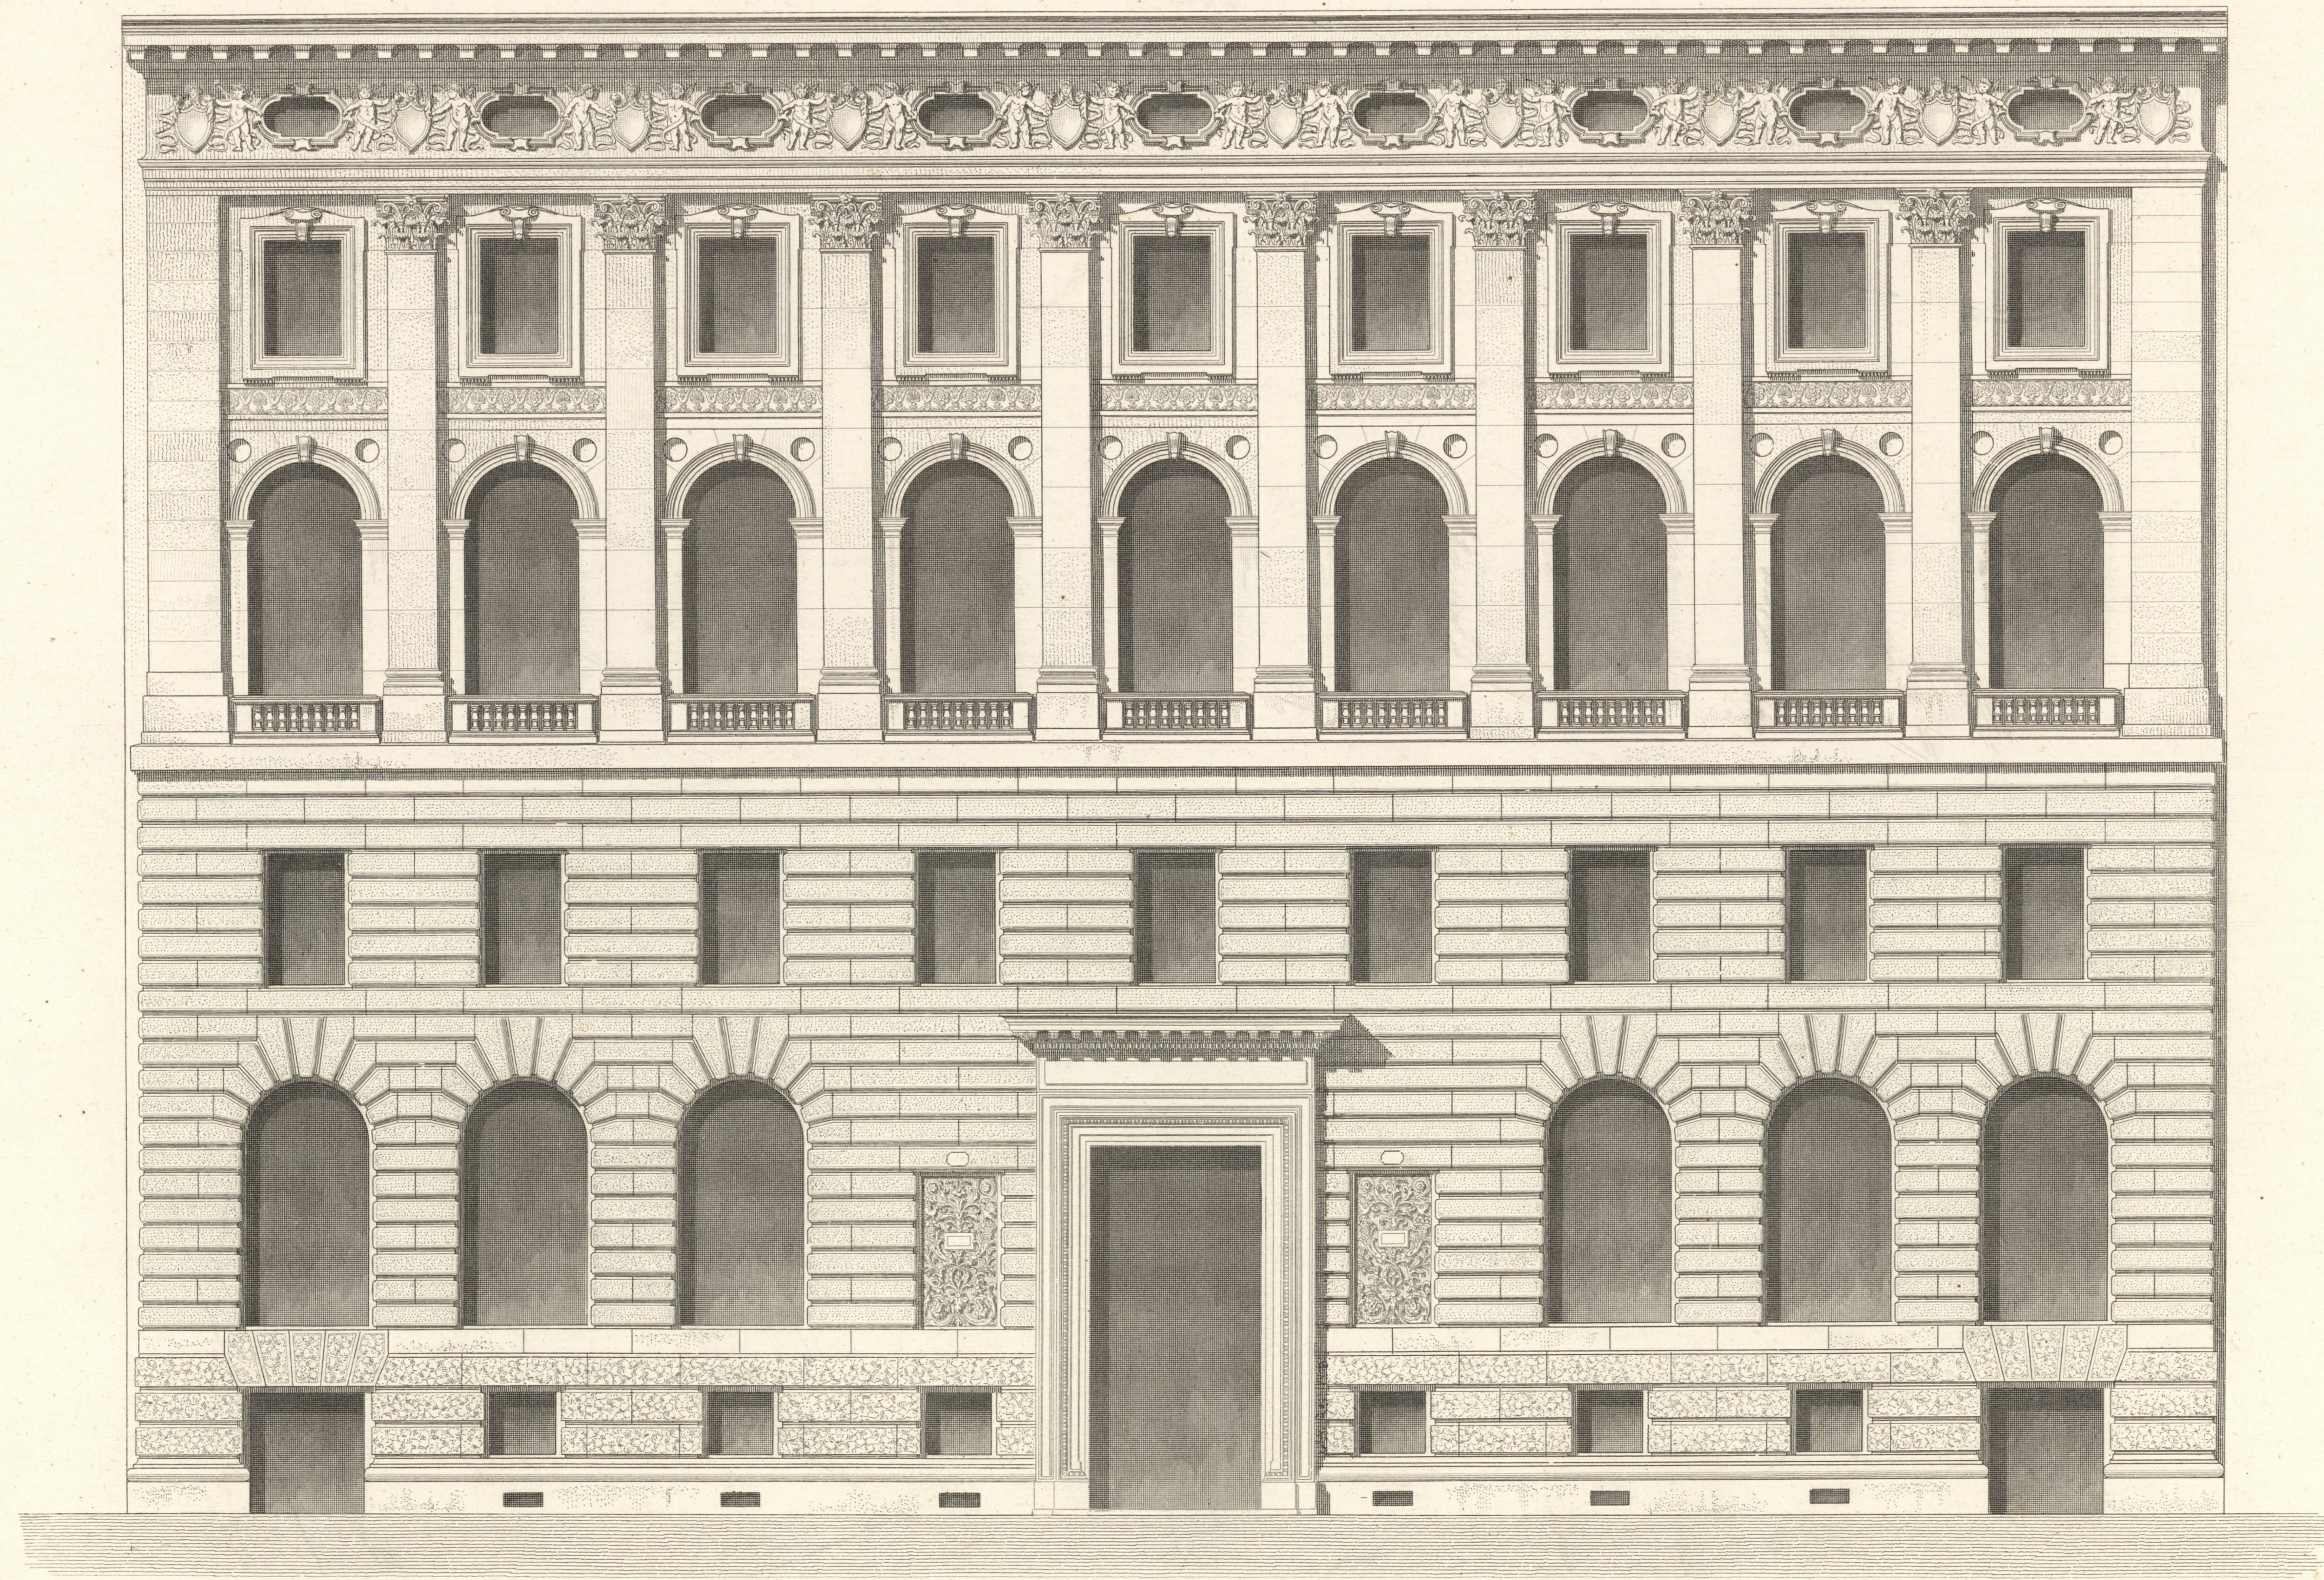

HOHENSTAUFENGASSE 3.

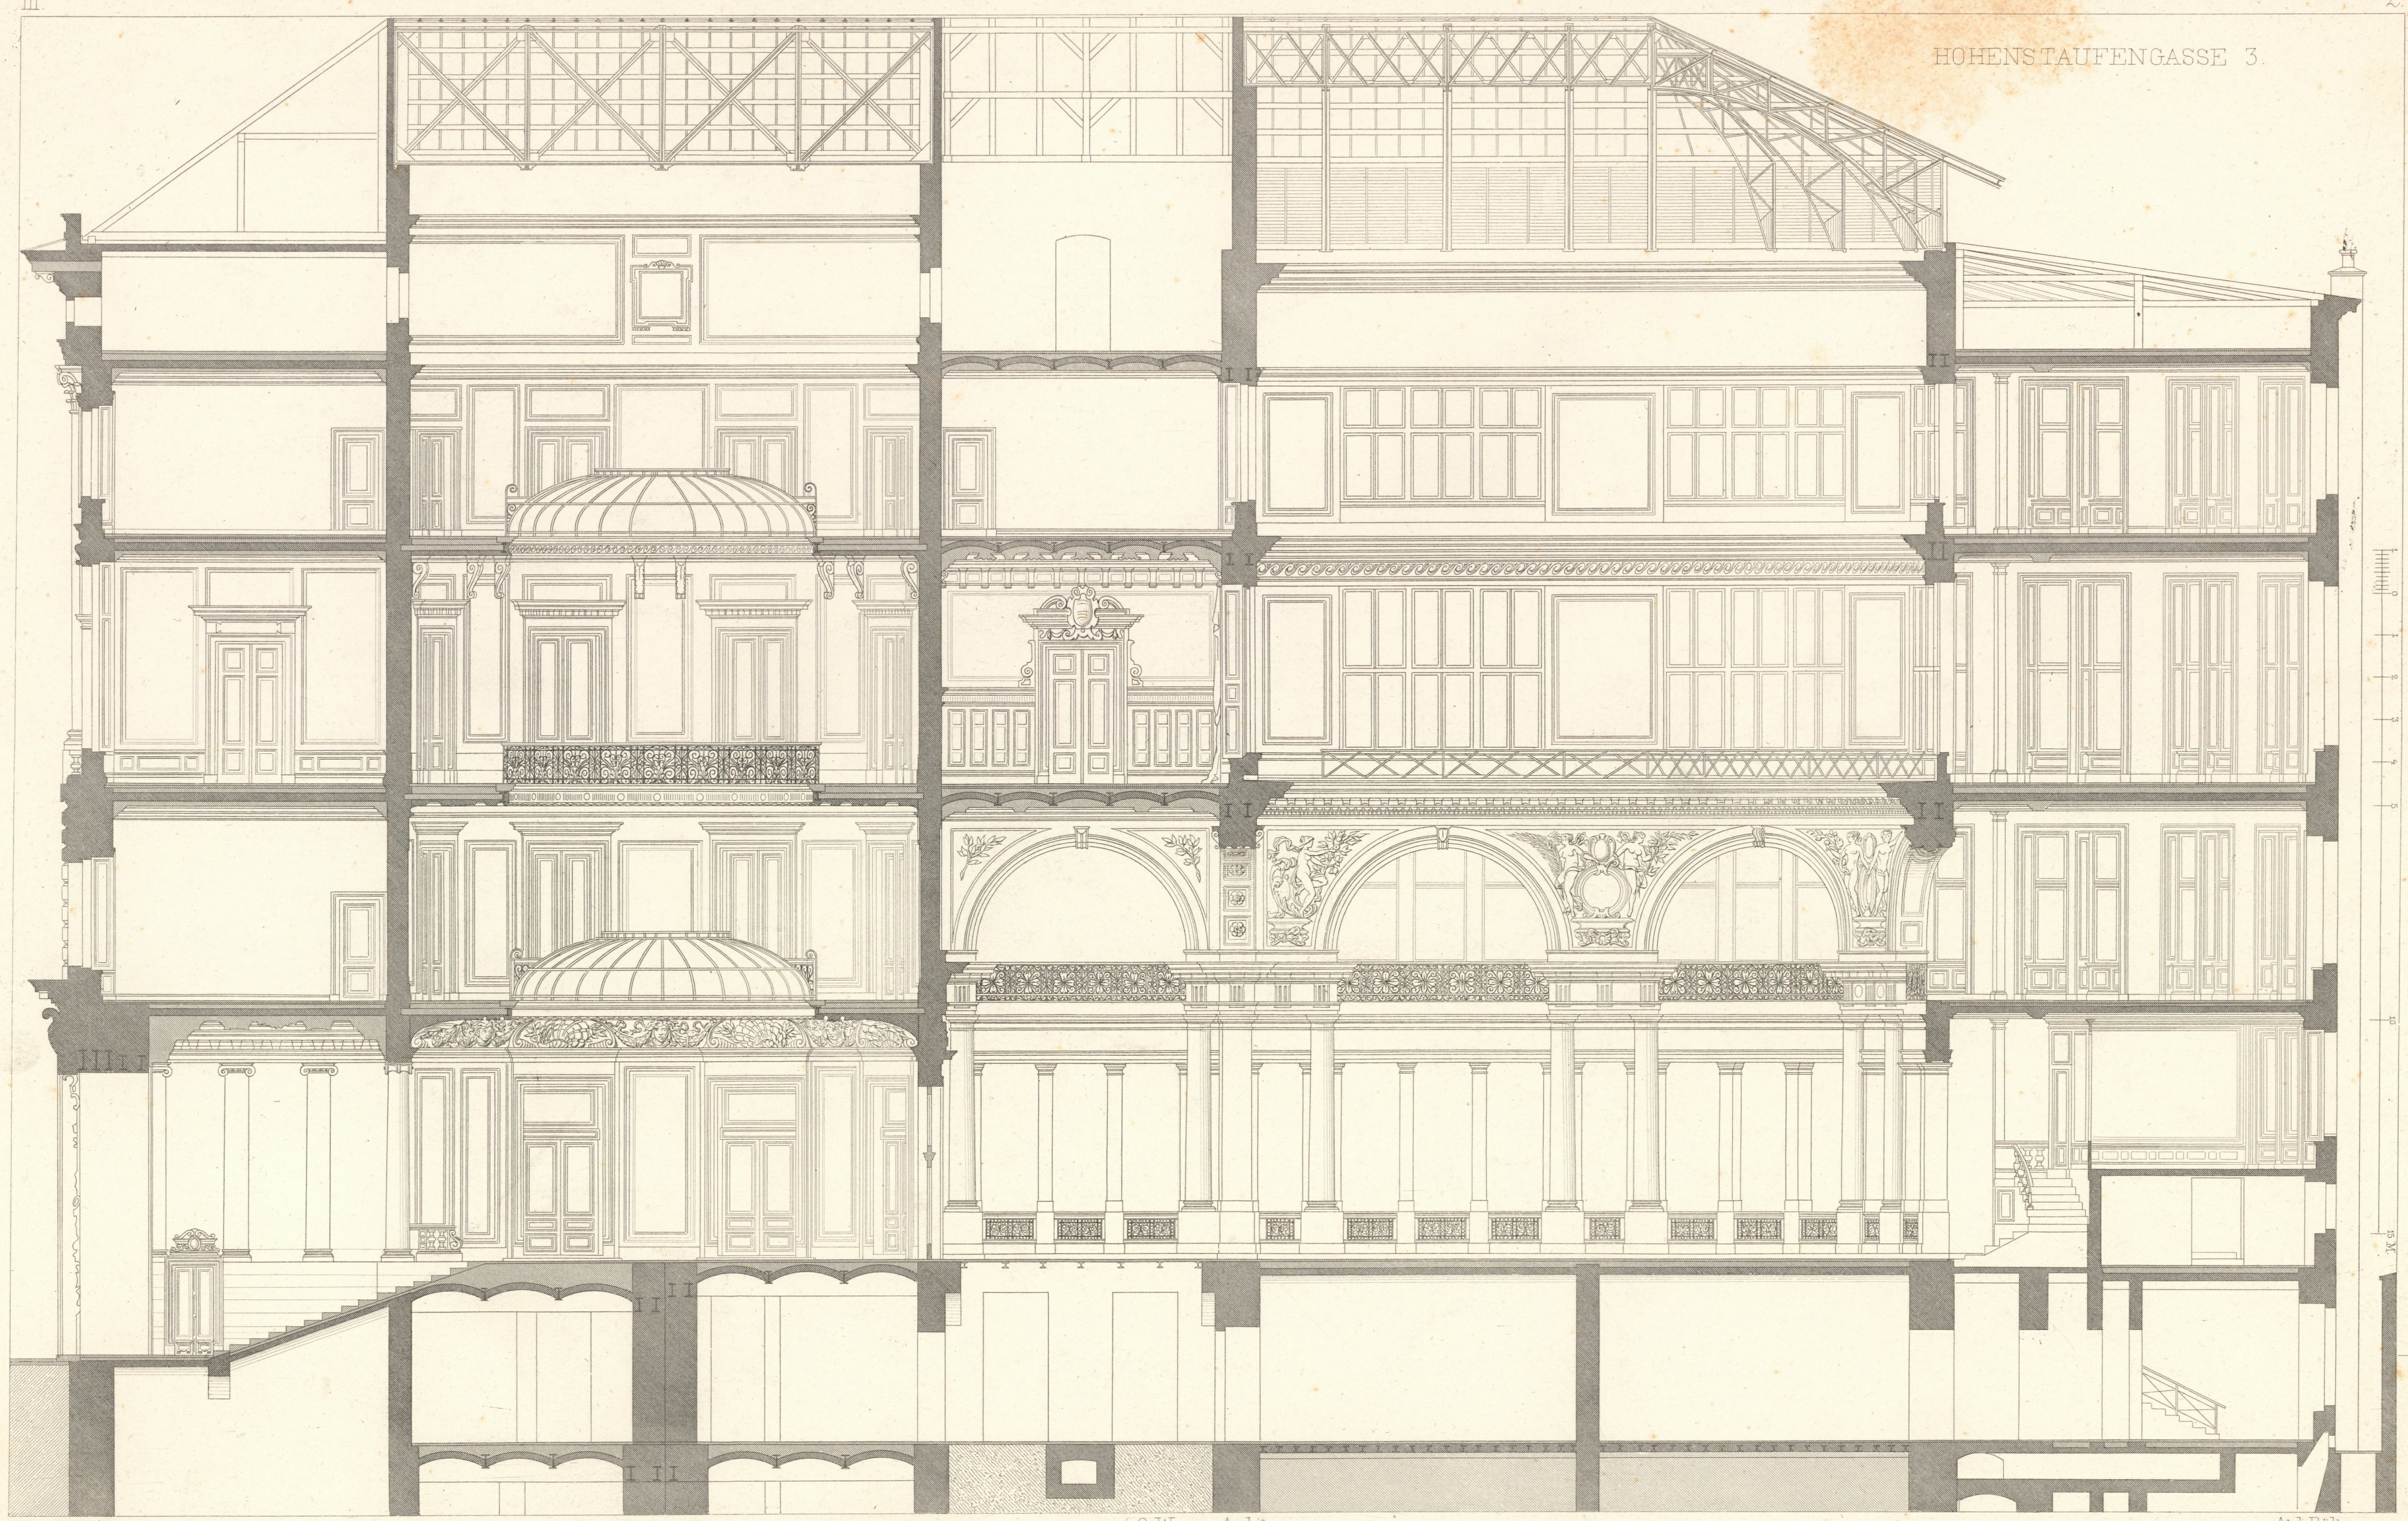

Wien, Ad. Lehmann.

O. Wagner Archit.

Atal. Bültmeyer.



HOHENSTAUFENGASSE 3.

I KELLER.
II UNTERGESCHOSS.

I CAVE.
II SOUS-SOL.

a Dépôt de charbon
b Machine à vapeur
c Transmissions
d Machines electr.
e Escalier de service
f Chaudière
g Machiniste
h Chauffage et ventilation
i Communications
k Porte de service
l Local d'emballation
m Concierge
n logement
o Dépôt de requises
p Dépôt des souches
r Grand escalier
s Local de manipulation
t Domestiques
u Toilettes
v Tréfors
w Corridor des gardes
x Local de caisse
y Manipulat. de caisse
z Cours

a Brennmaterial
b Dampfmaschine
c Transmissionen
d Dynamomaschinen
e Nebentreppe
f Kesselhaus
g Maschinist
h Heizkessel u. Ventilation
i Communicationen
k Nebeneingang
l Verpackungsraum
m Portier-Loge
n -Wohnung.
o Requisiten
p Juxtendepôt
r Haupttreppe
s Manipulationsraum
t Diener
u Toilette
v Tréfors
w Wächtergang
x Kassenraum
y Kassenmanipulation
z Höfe

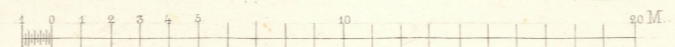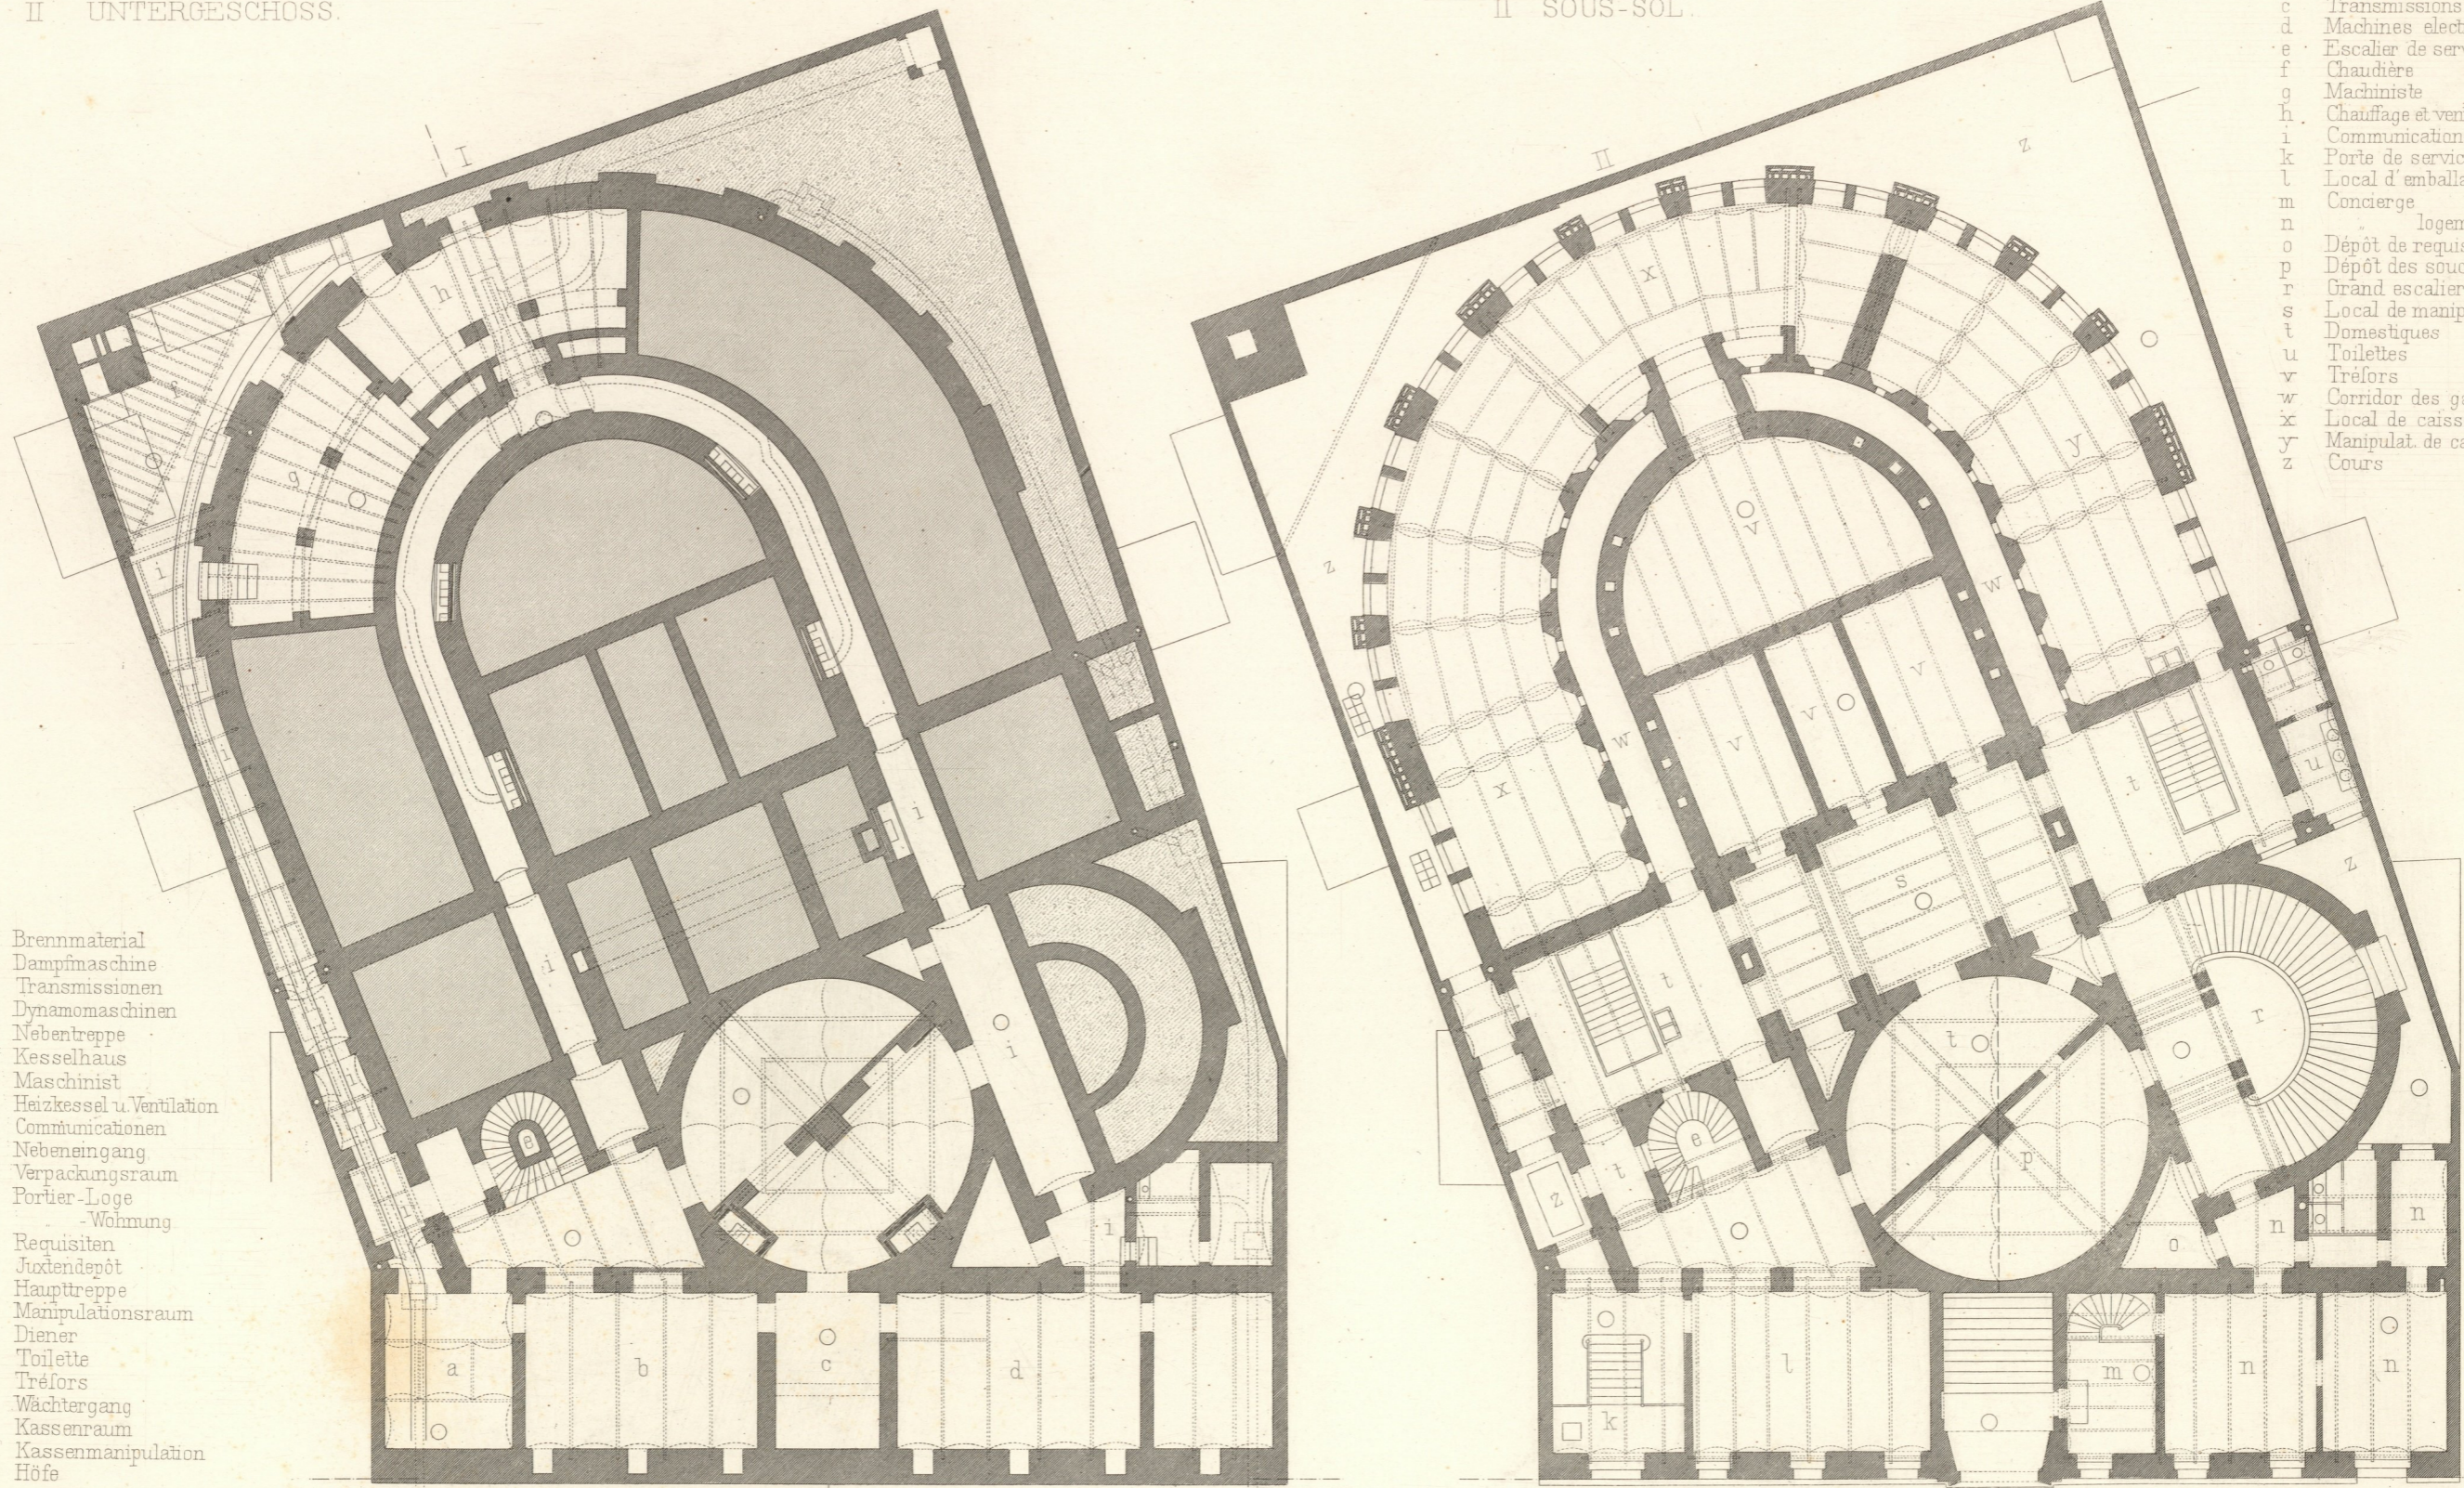

HOHENSTAUFENGASSE 3.





I ERDGESCHOSS
I^a UNTERTHEILUNG
II HALBGESCHOSS

I REZ-DE-CHAUSSÉE
I^a SOUSDIVISION
II ENTRE-SOL

- A Vestibule
- B Grande halle
- C Souschef de Caisse
- D Antichambres
- E Chef de Caisse
- F Escal. de service
- G Toilettés
- H Escalier principal
- J de service
- K Communications
- L Directeur
- M Télégraphe et téléphon
- N Sousdirecteur
- O Chef de correspondance
- a-w Bureaux

- A Vestibule
- B Centralhalle
- C Cassen-Chef-Stellv.
- D Vorzimmer
- E Cassen-Chef
- F Verbindungstreppe
- G Toilettén
- H Haupttreppe
- J Nebentreppe
- K Communicationen
- L Director
- M Telegraph u. Telephon
- N Director-Stellv.
- O Correspondenz-Chef
- a-w Bureaux

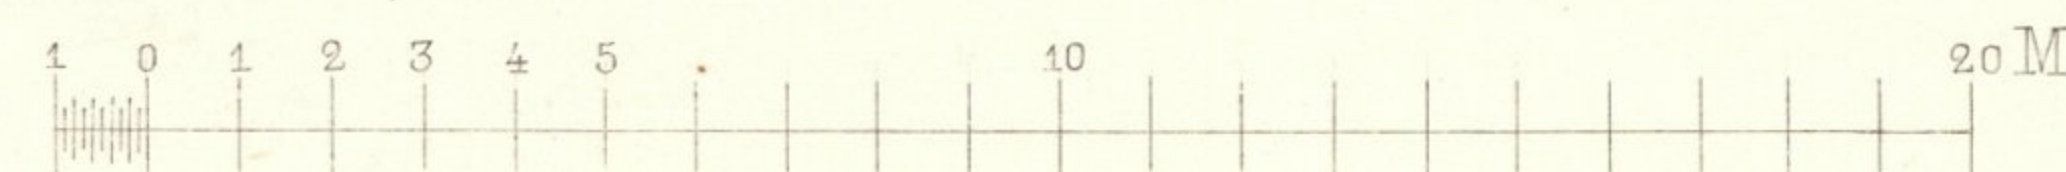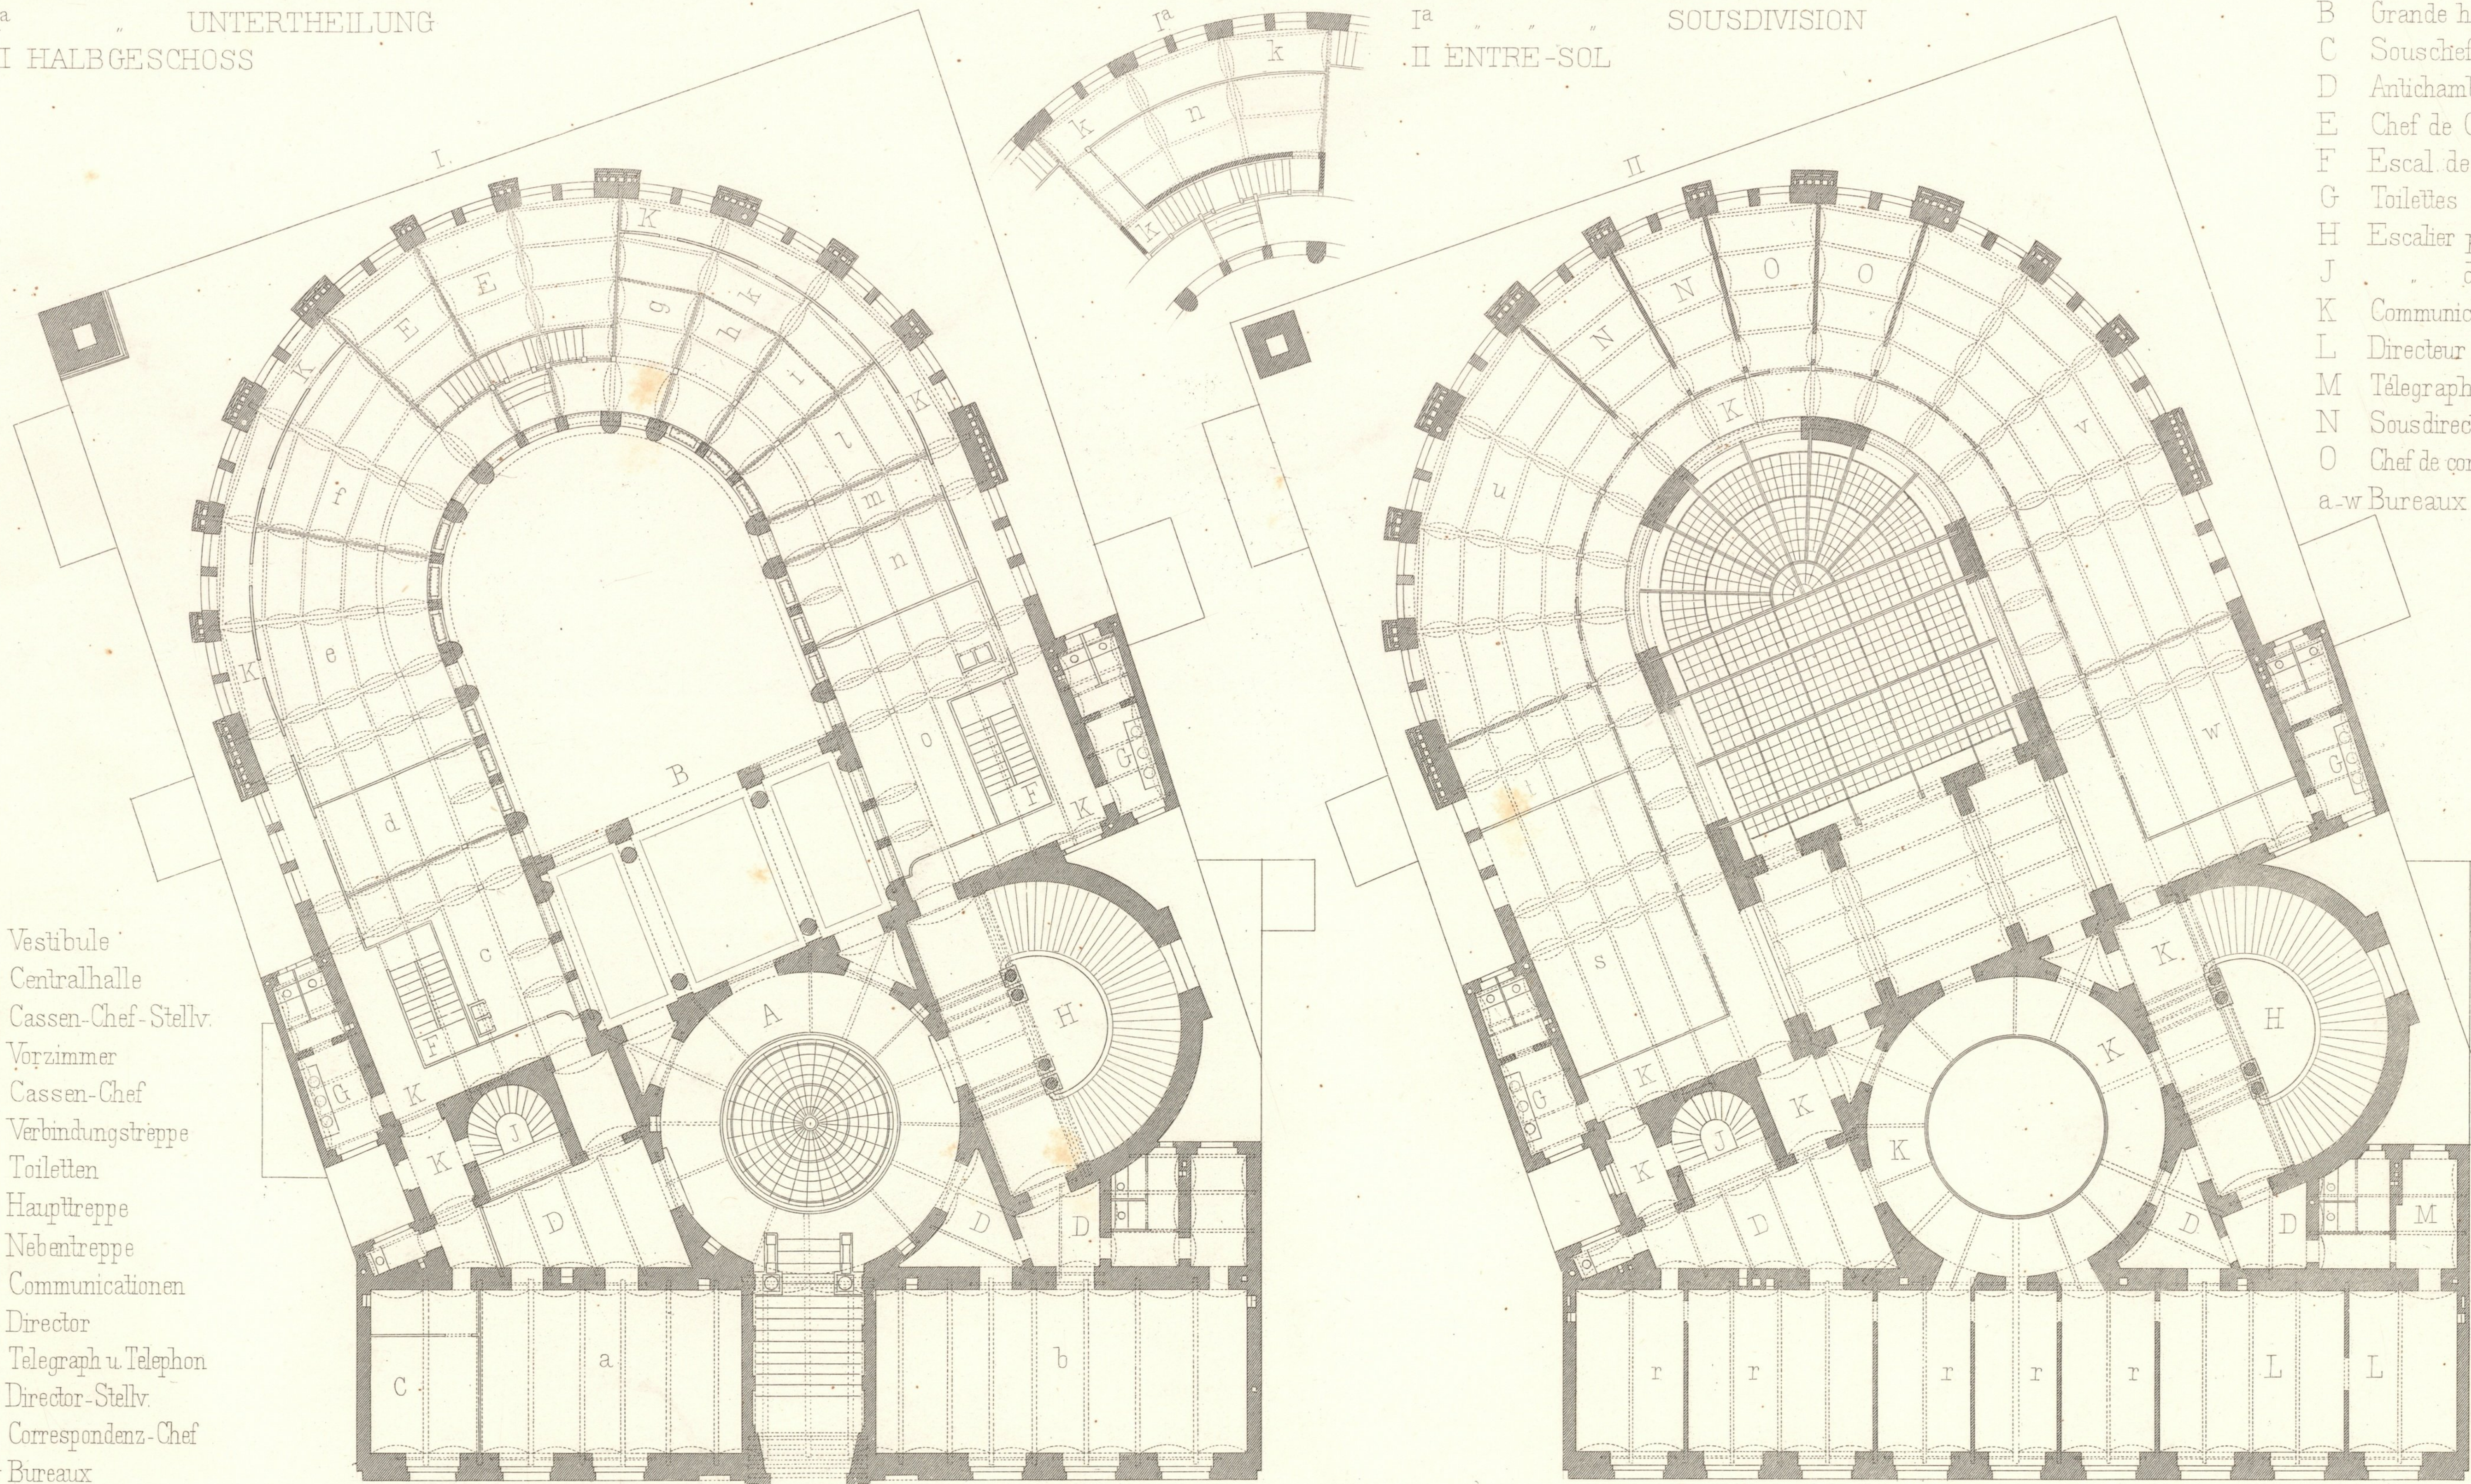

HOHENSTAUFENGASSE 3.

I. I. STOCK



II. II. STOCK

I. I^{er} ÉTAGE


II. II^{me}

- A Gouverneur
- B Advocat consultant
- C Directeur en chef
- D Antichambres
- E Télégraph et téléphon
- F Toilettes
- G Escalier principal de service
- H " " " " " "
- J Foyer
- K Bain
- L Salle de session
- M Communications
- N Bureaux
- O Domestiques
- P Téléphon intérieur
- Q Imprimerie
- R Grand livre
- S Appartements

- A Gouverneur
- B Rechtsconsulent
- C Generaldirector
- D Vorzimmer
- E Telegraph u. Telephon
- F Toilettens
- G Haupttreppe
- H Nebentreppe
- J Foyer
- K Bad
- L Sitzungssaal
- M Communicationen
- N Bureaux
- O Diener
- P Interner Telephon
- Q Druckerei
- R Hauptbuch
- S Wohnräume

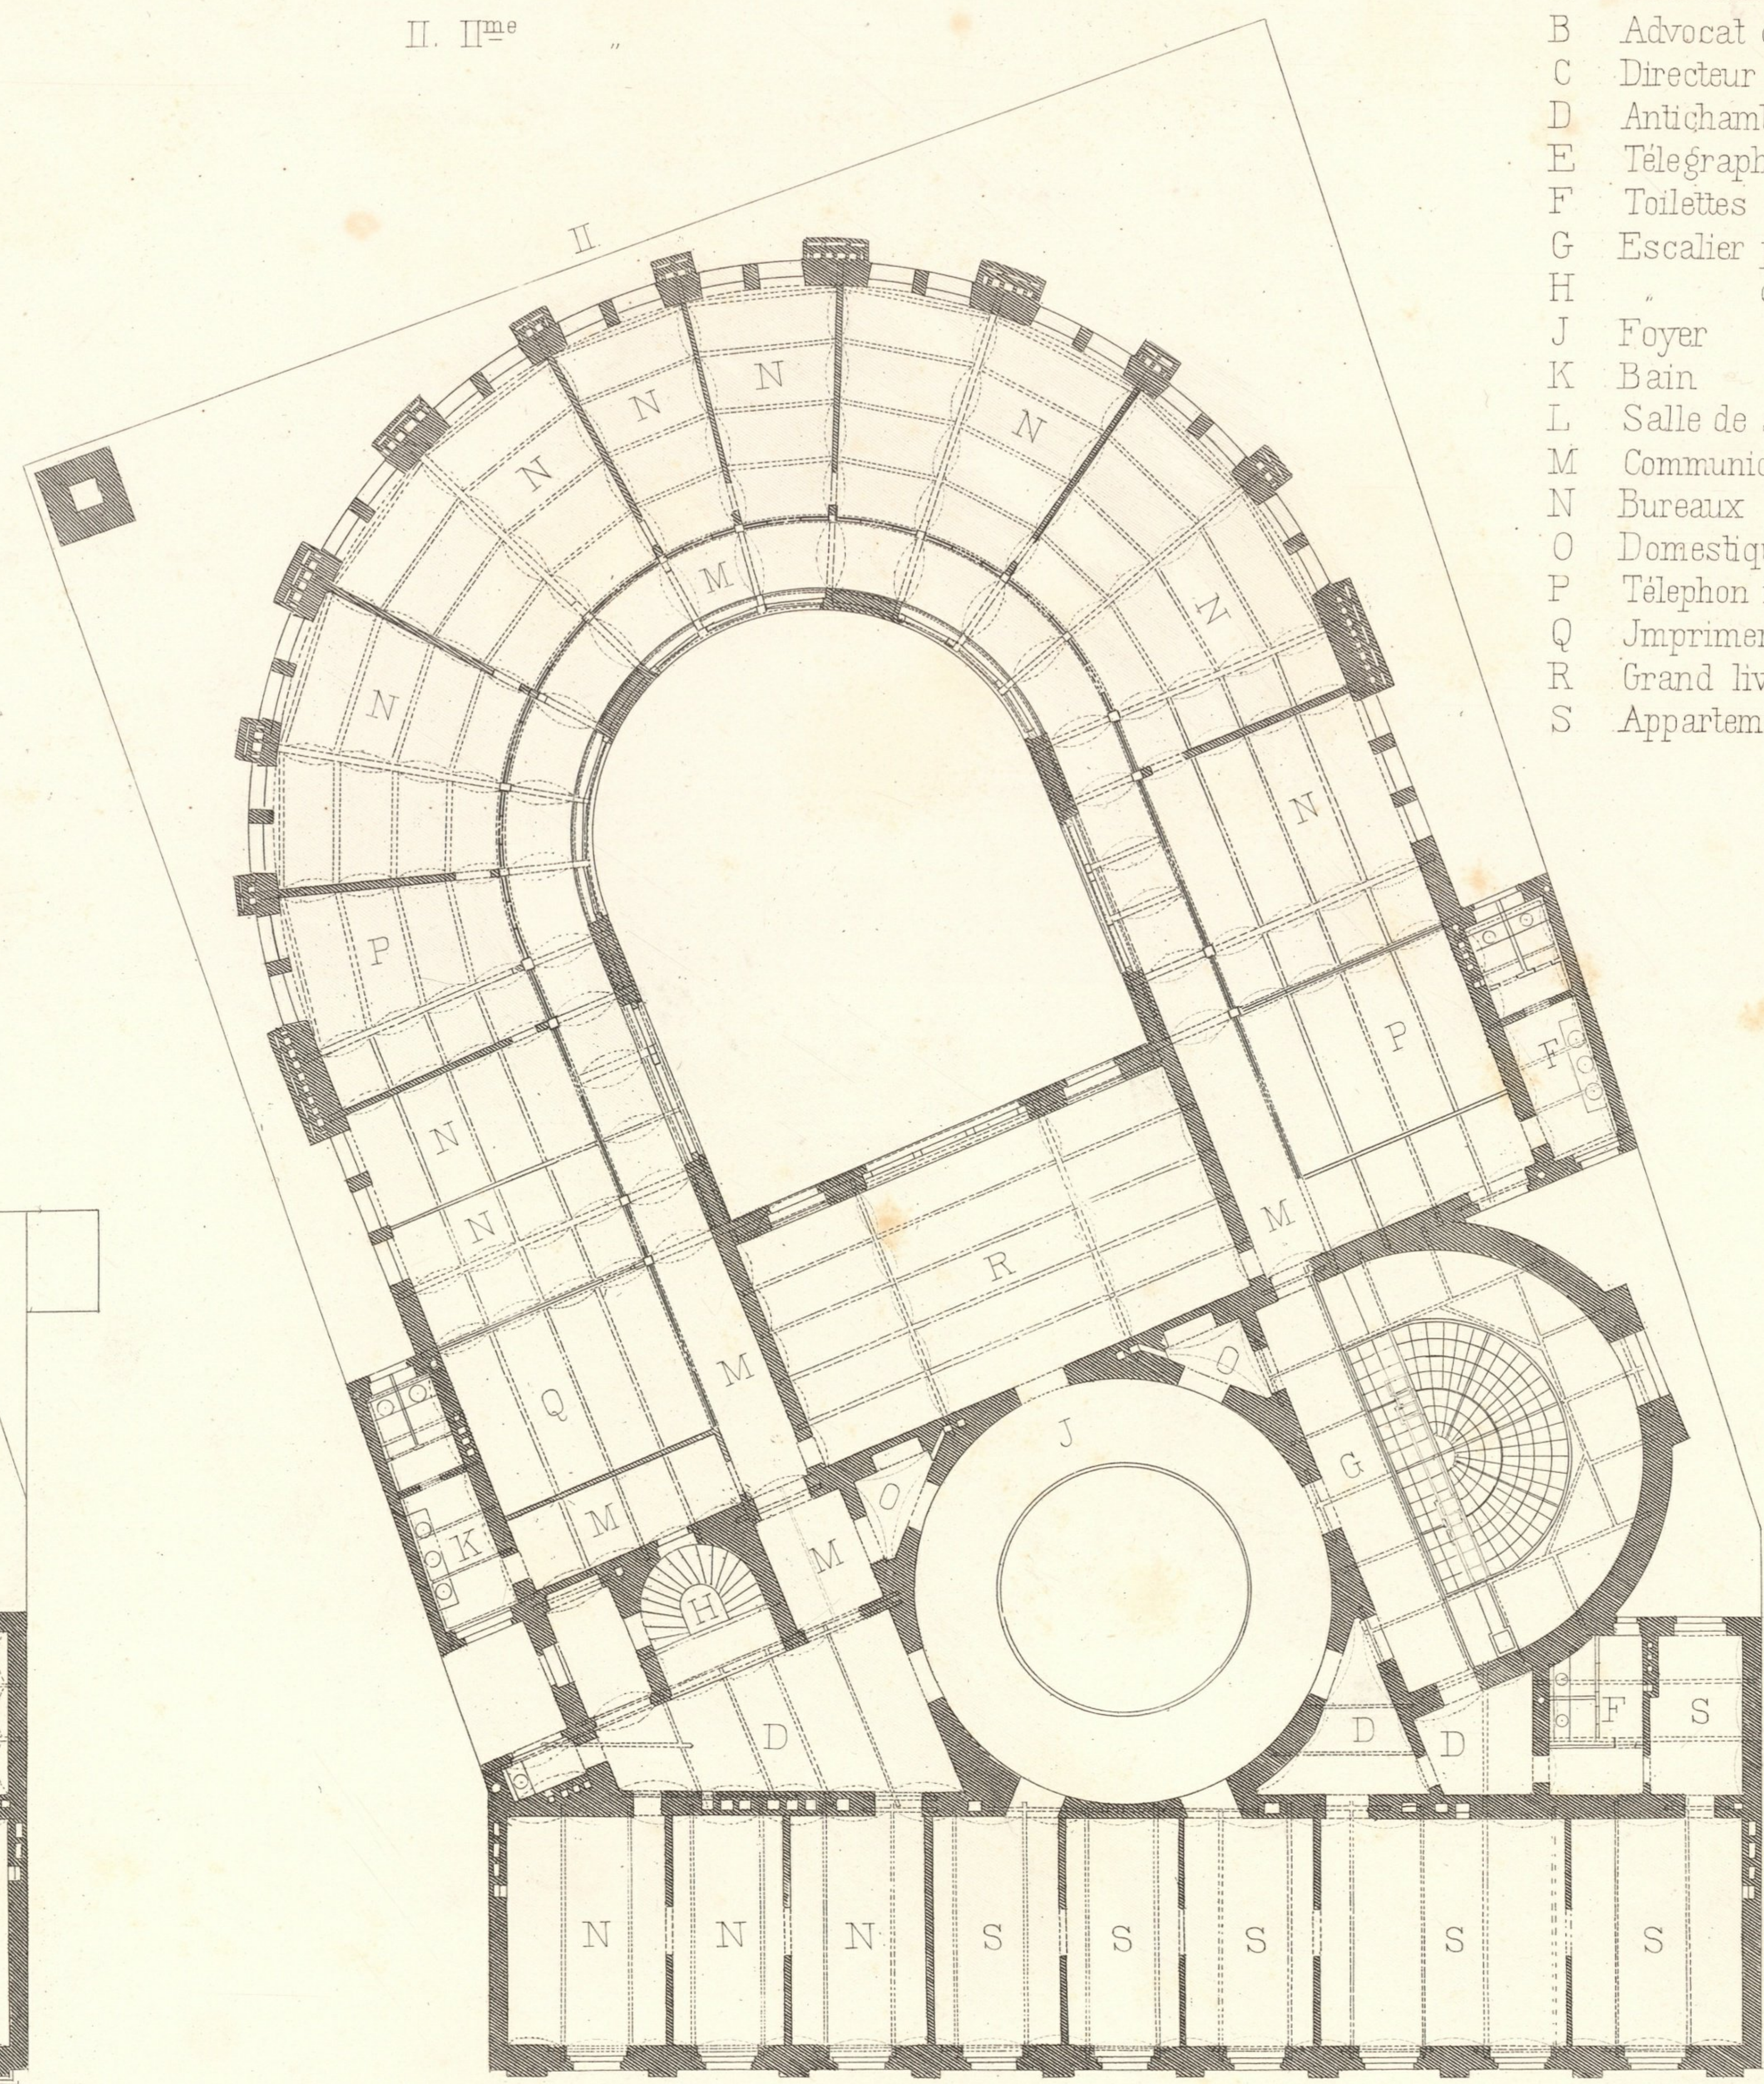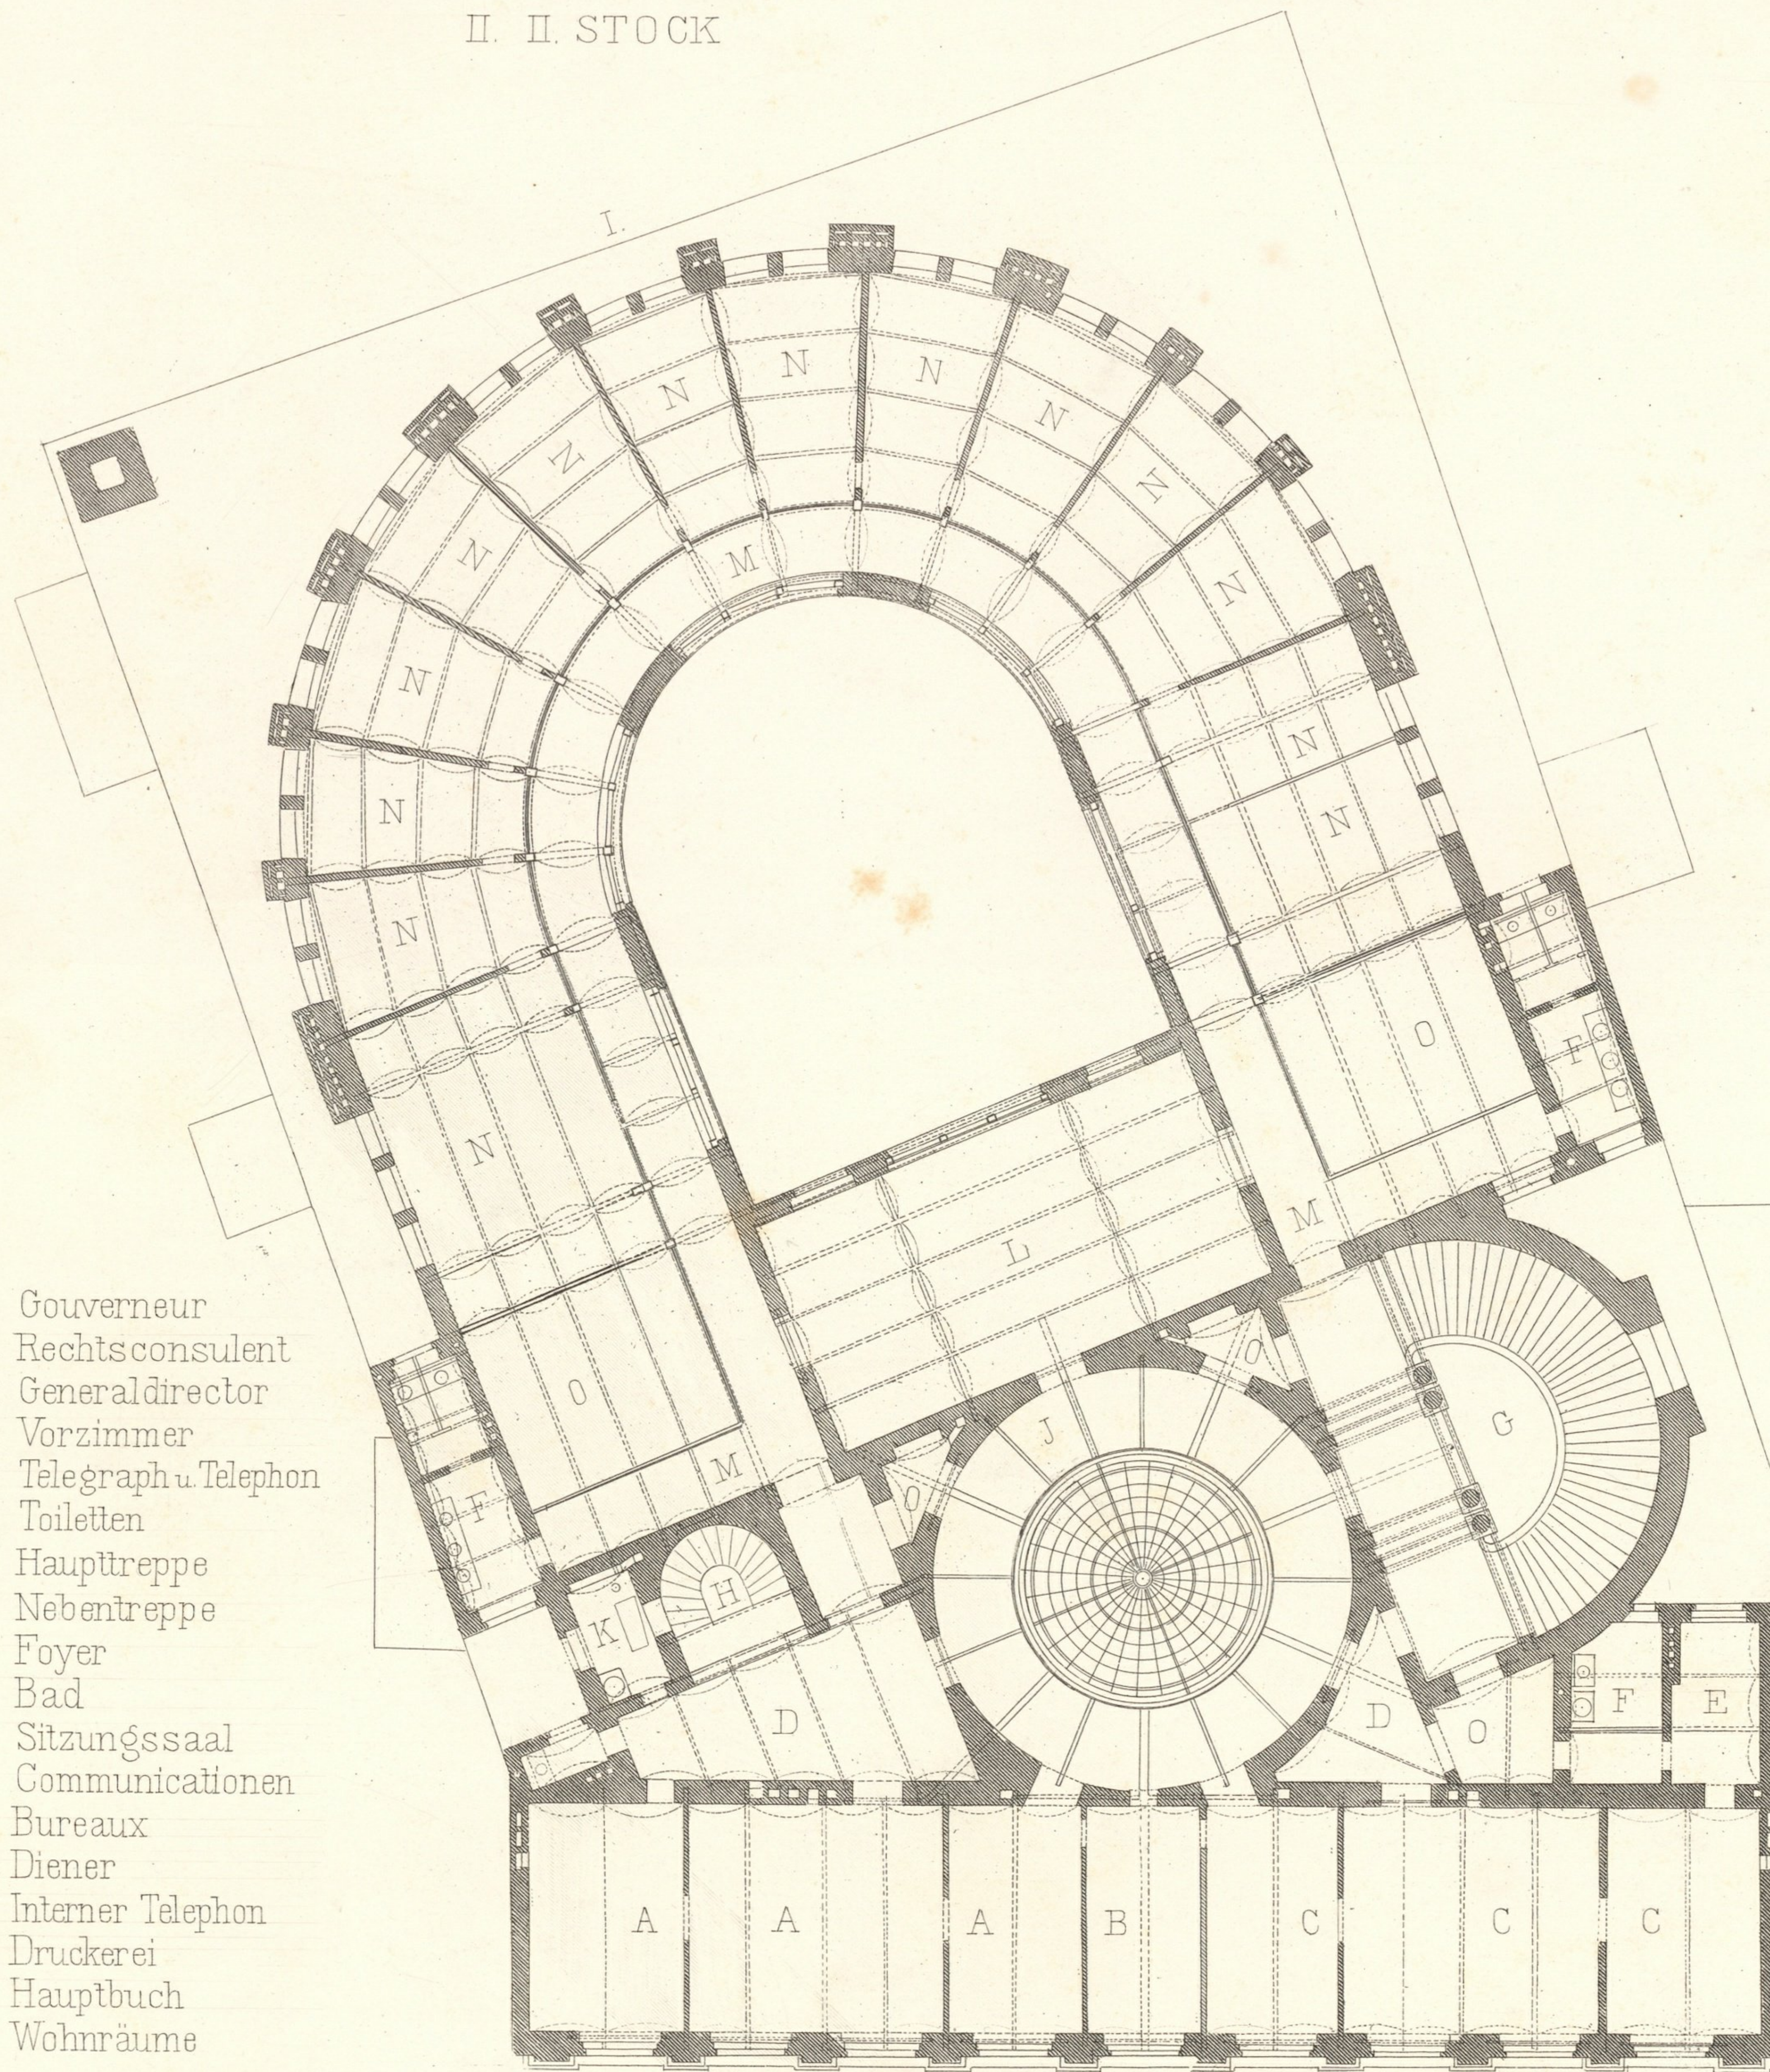

inventar
Abth E
Nr.106

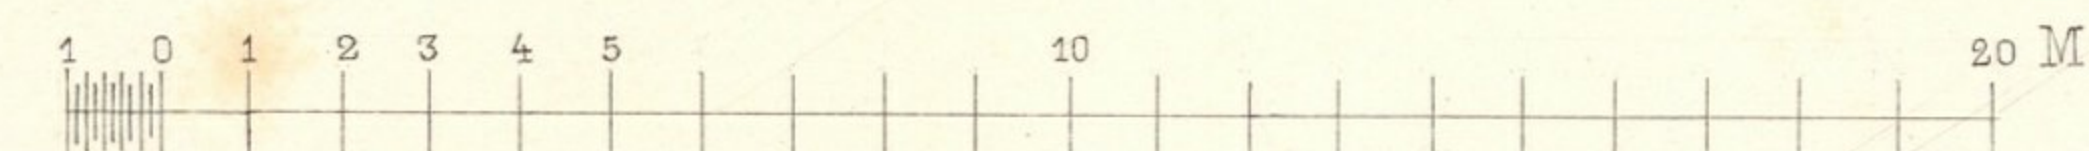

O. Wagner, Archit.






Atel. Bultemeyer sc.

Wien, Ad. Lehmann

III.

HOHENSTAUFENGASSE 3.

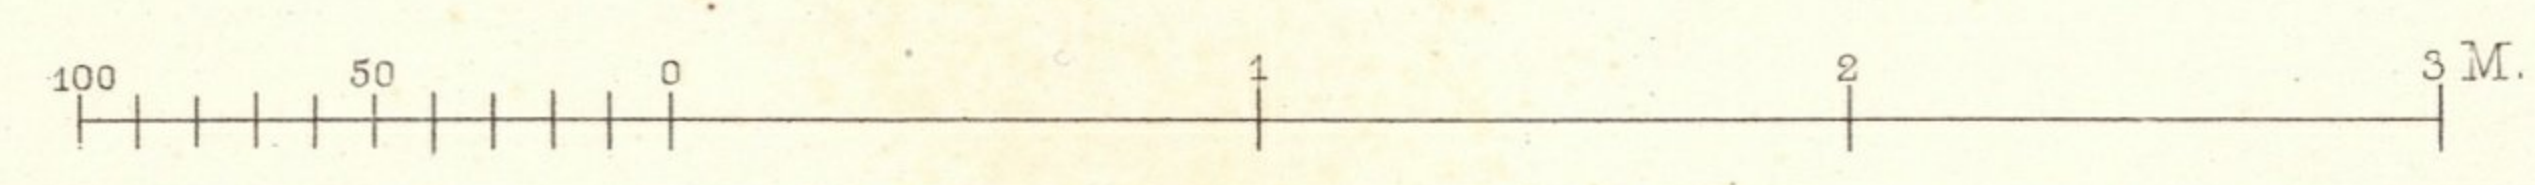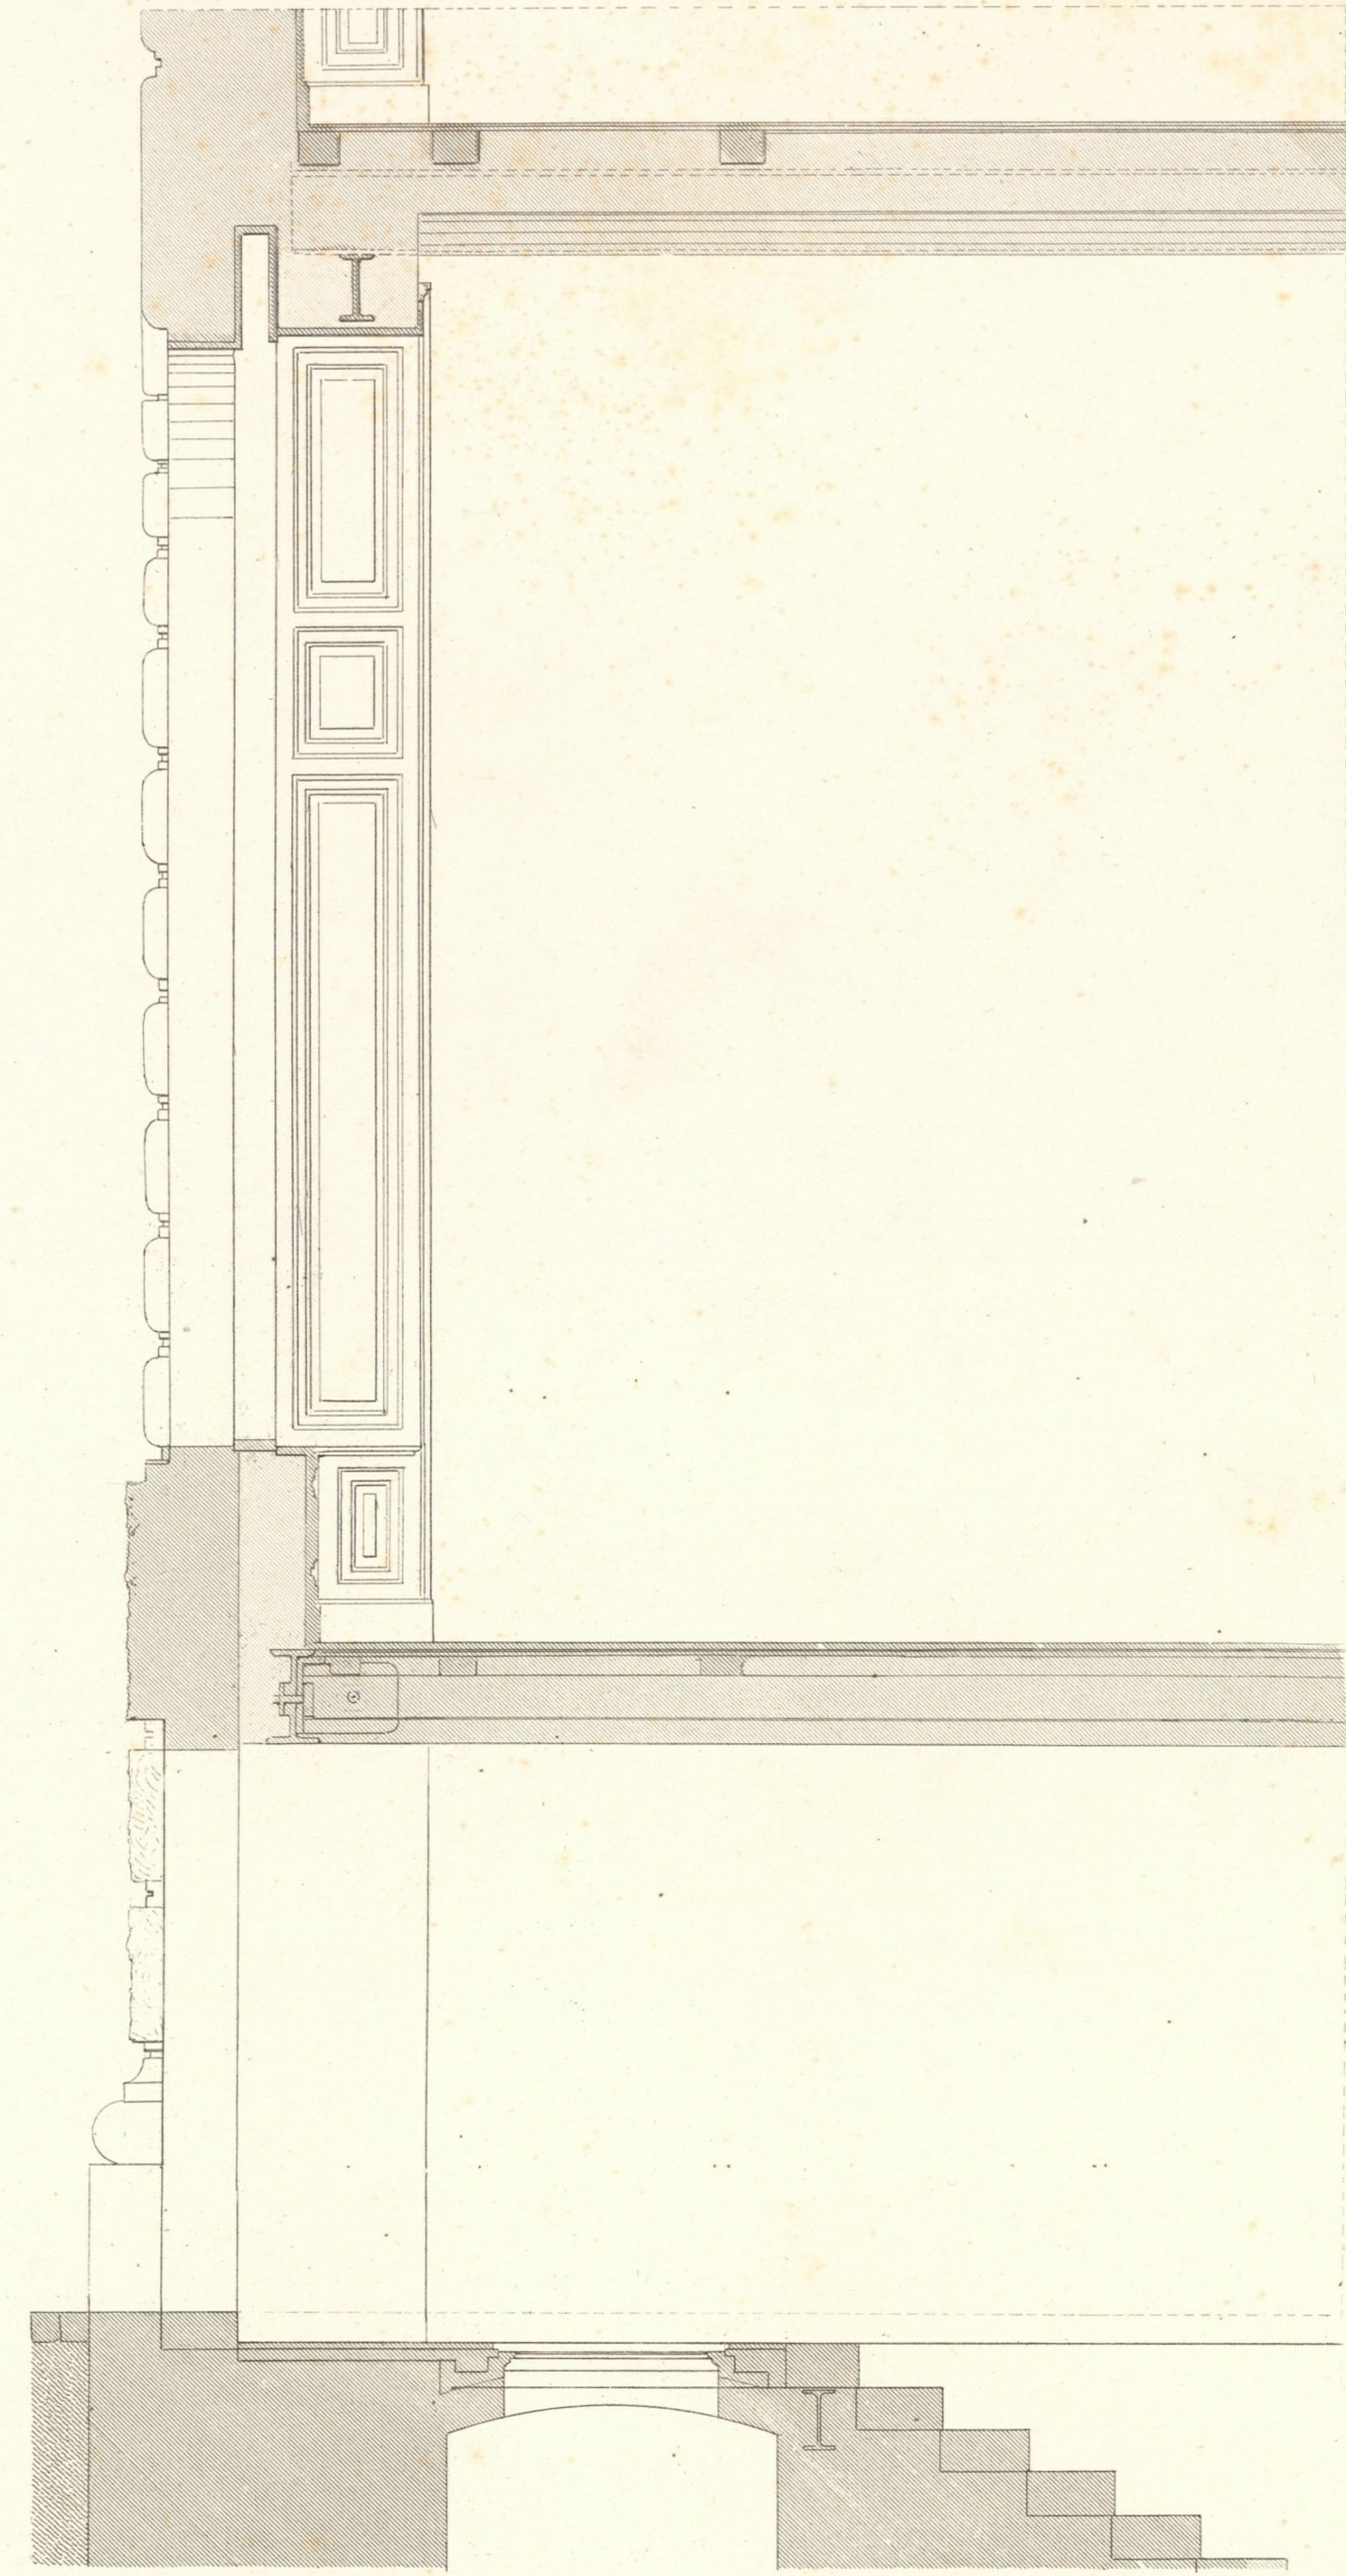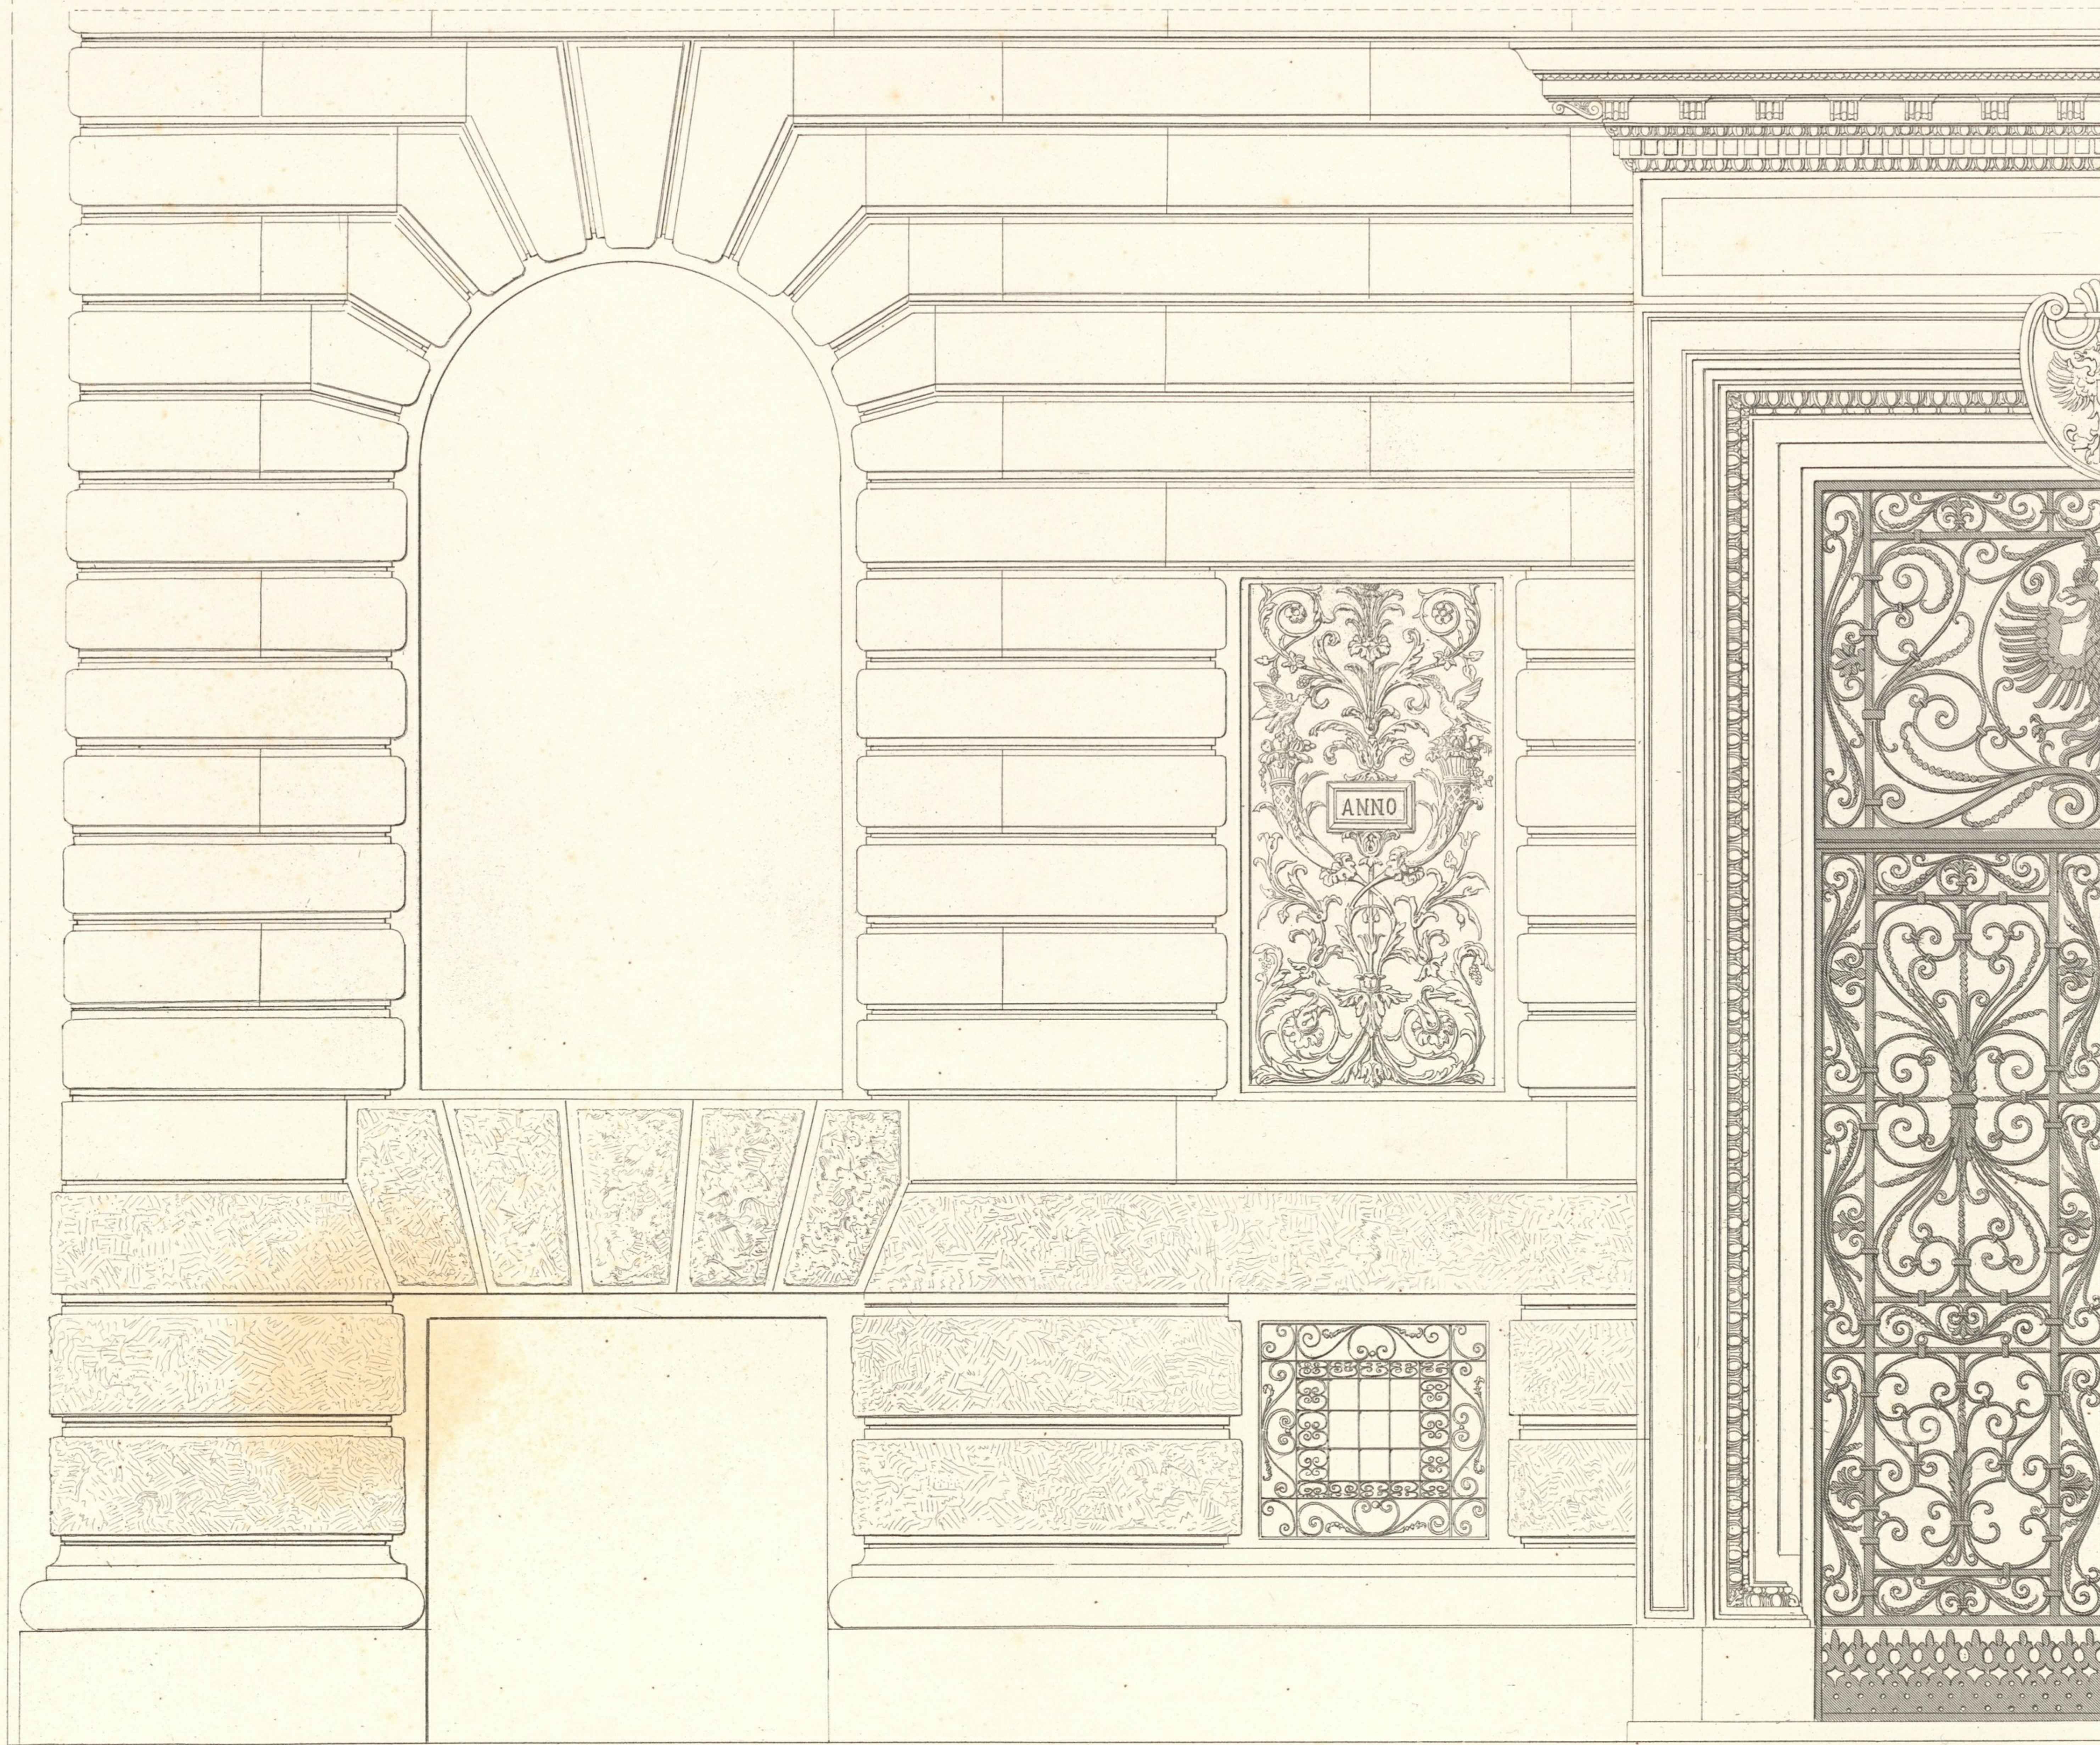

Wien, Ad. Lehmann.

O. Wagner, Arch.

Atel. Bütemeyer sc.

HOHENSTAUFENGASSE 3.



HOHENSTAUFENGASSE 3.

