



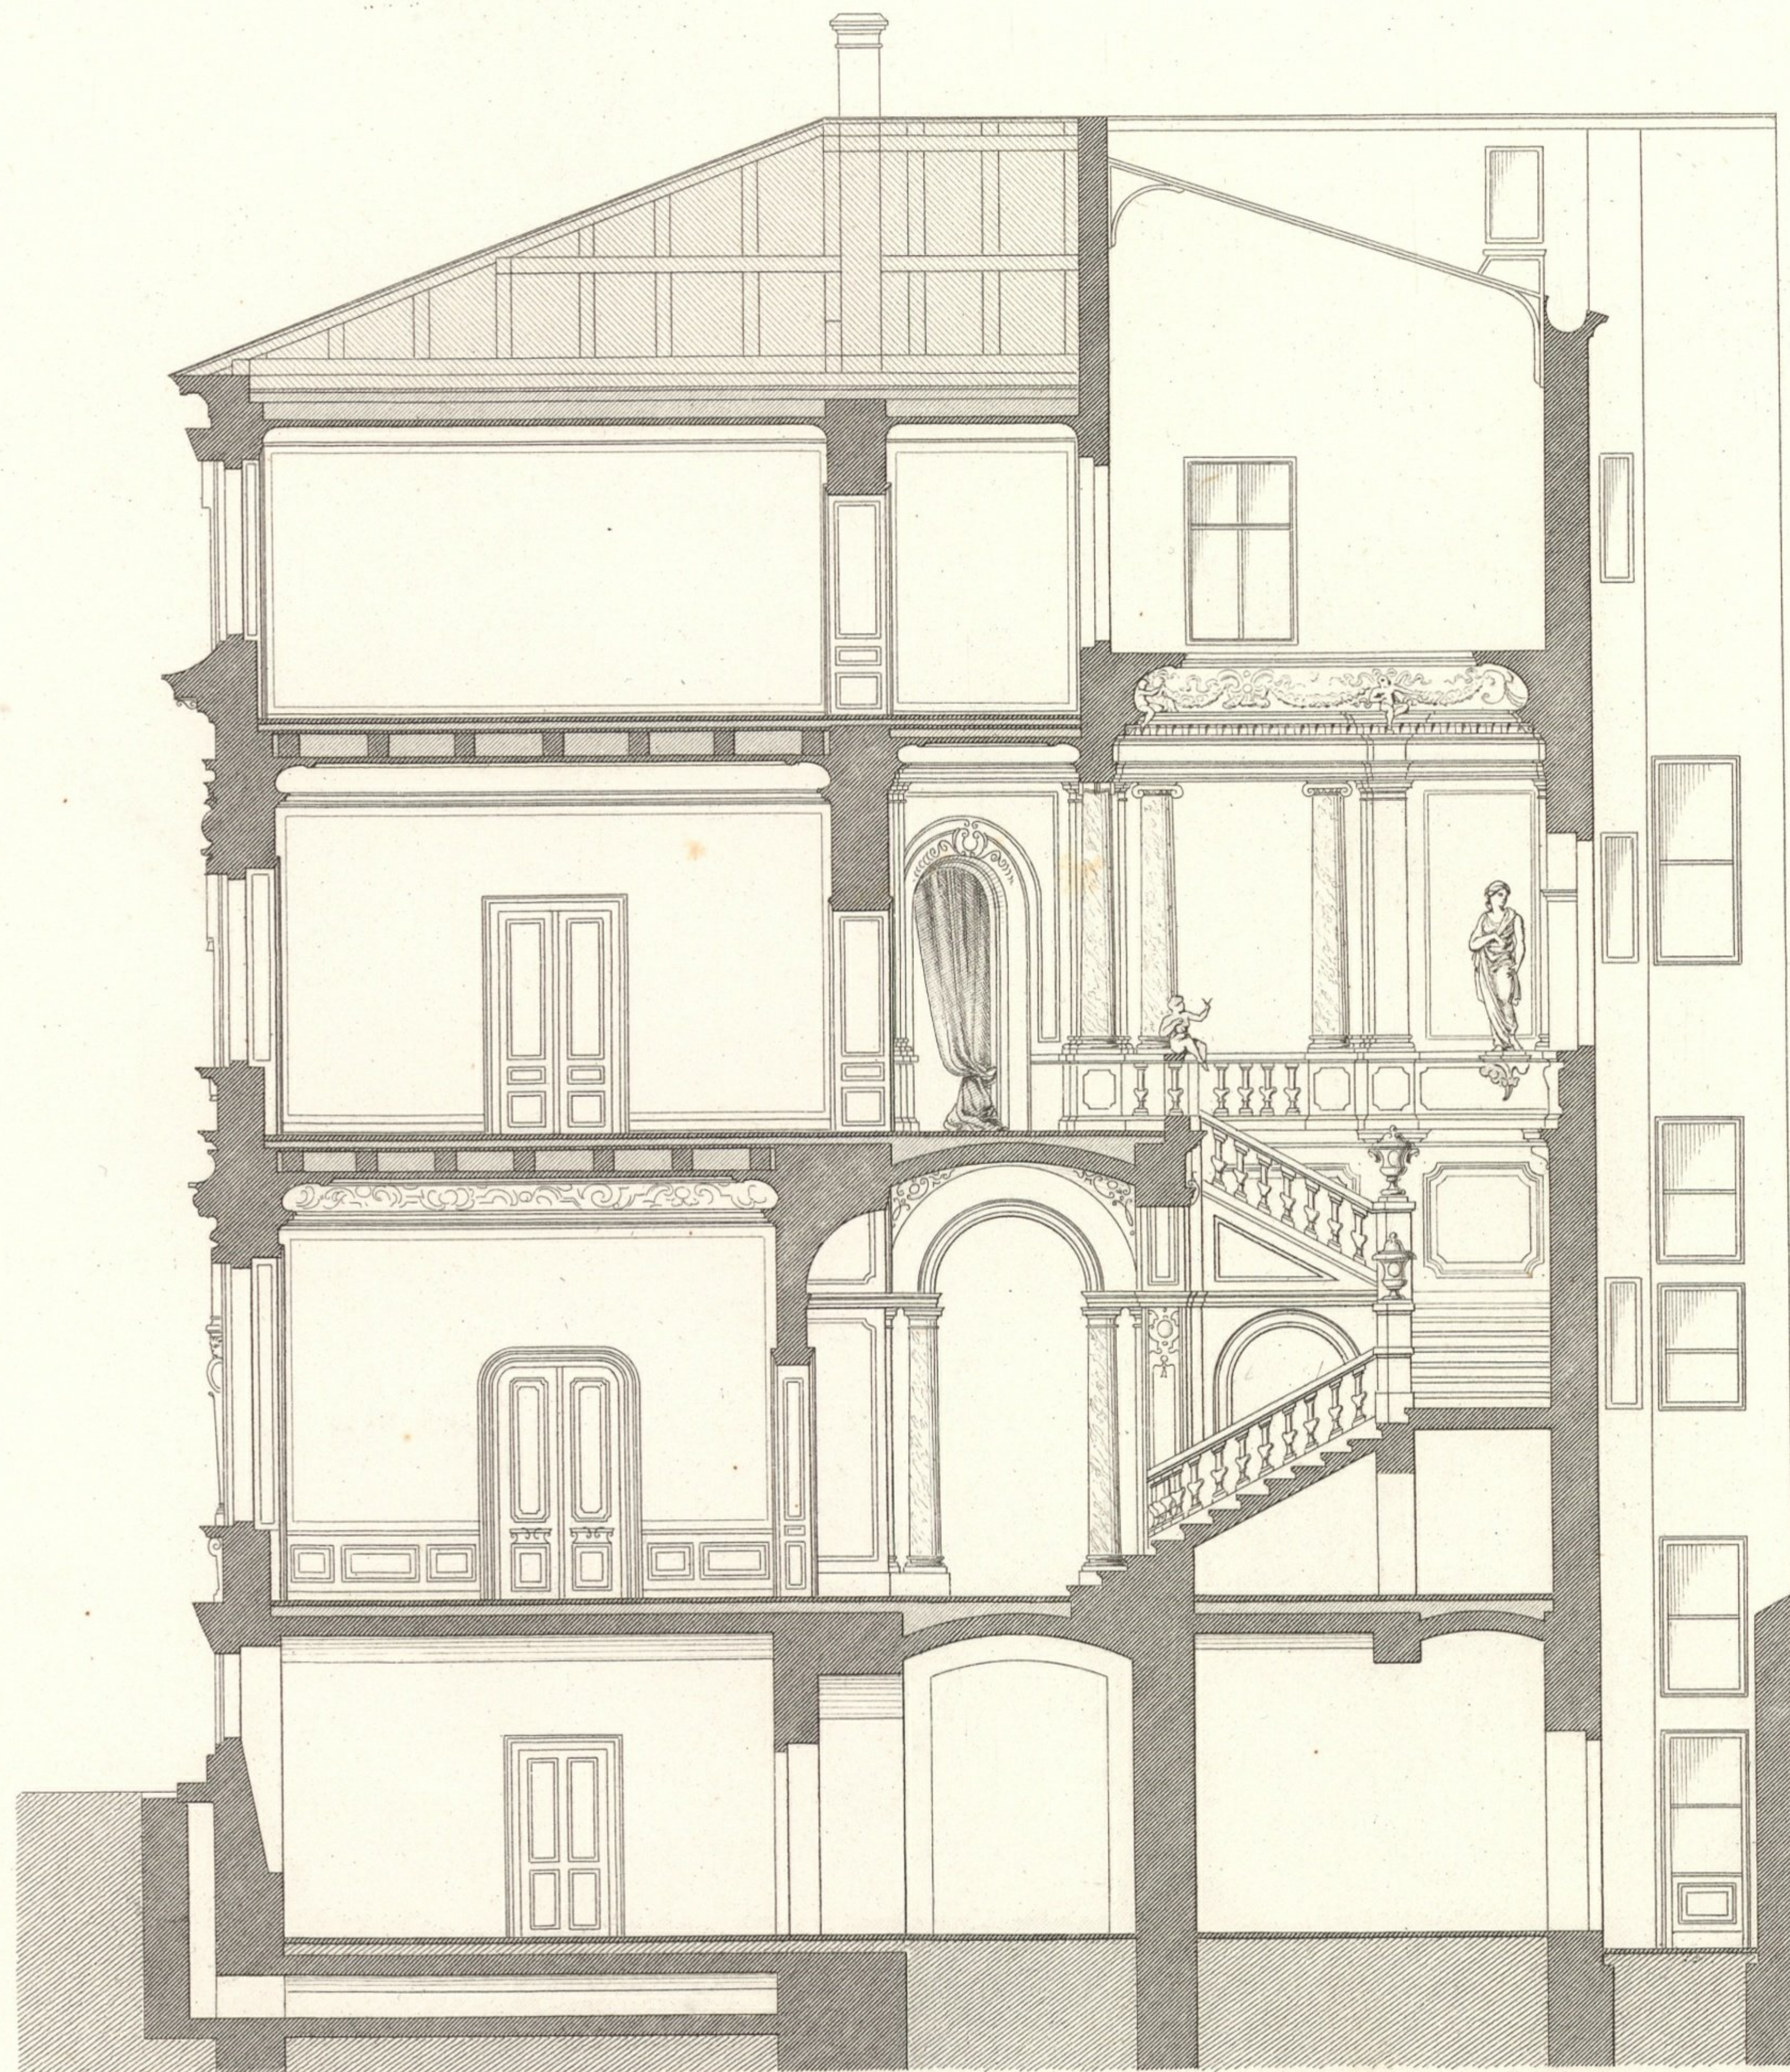

III

ALLEEGASSE N° 21.

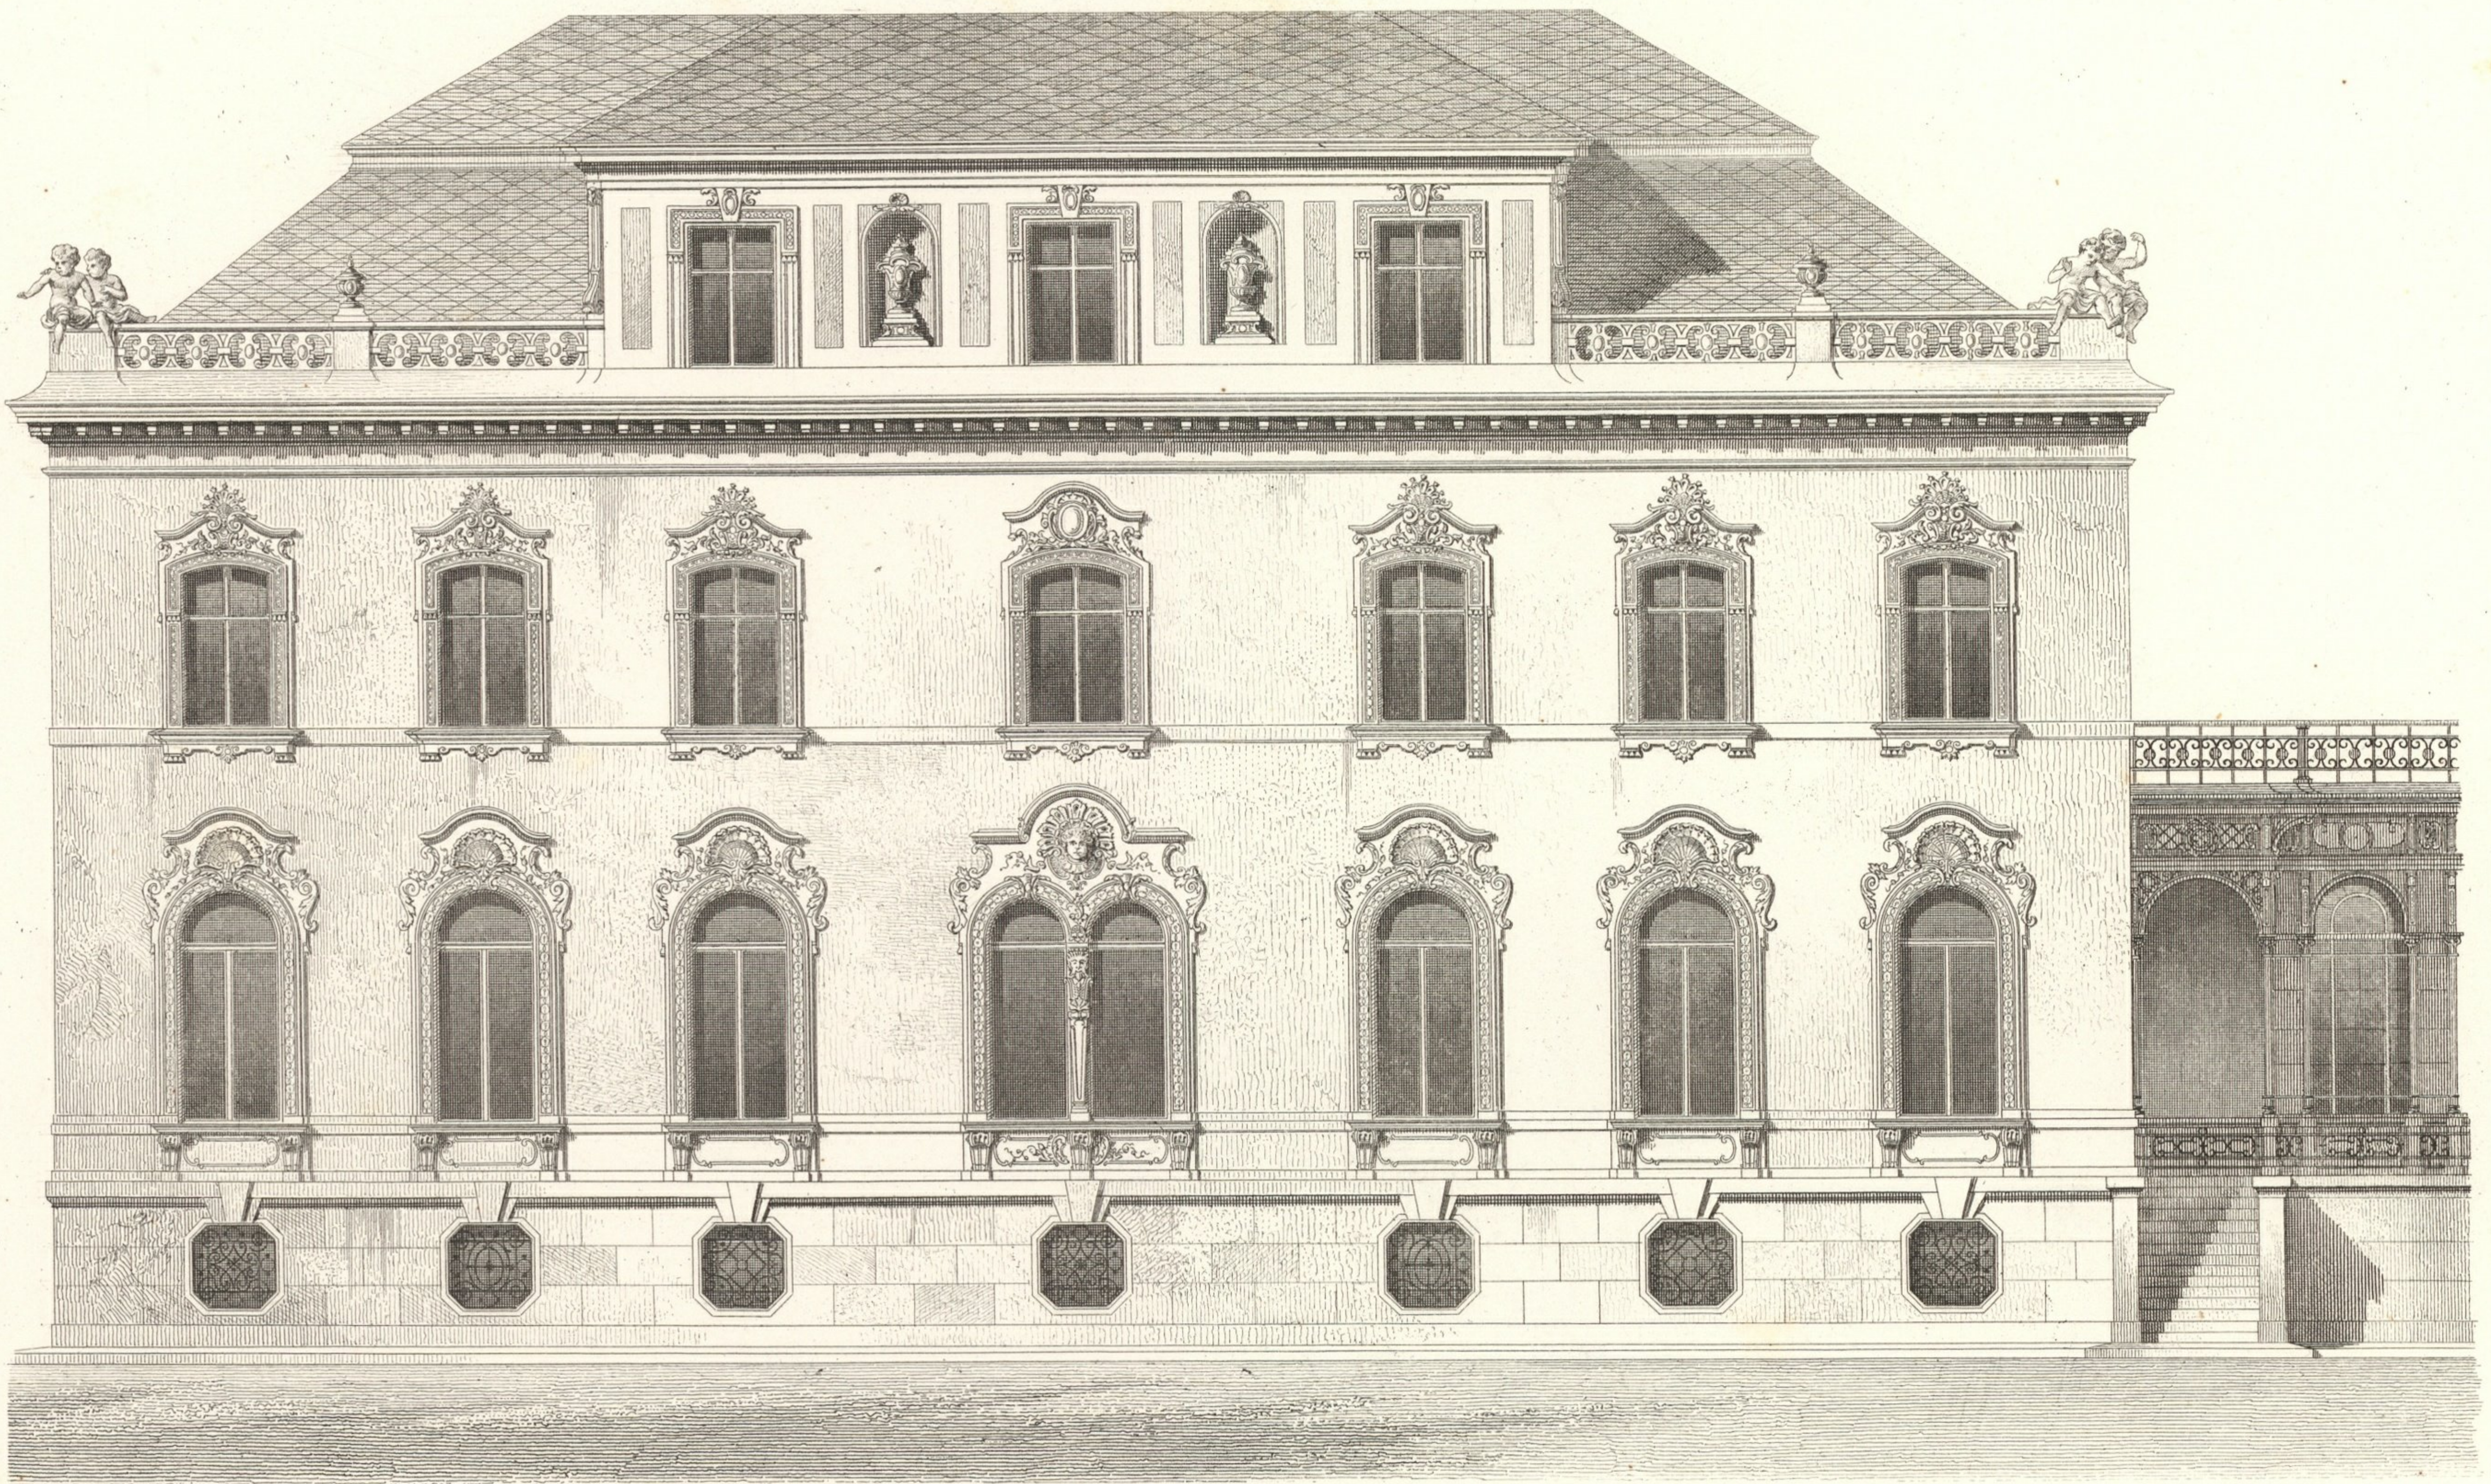

10 5 0 1 2 3 4 5 6 7 8 9 10 11 12 M.

Wien, Ad. Lehmann

H. Adam, Archit.


Atel. Bültemeyer.

III.


Inventar
Abth. E
Nr 106

ALLEEGASSE N° 21.


SOUTERRAIN.- SOUS-SOL.

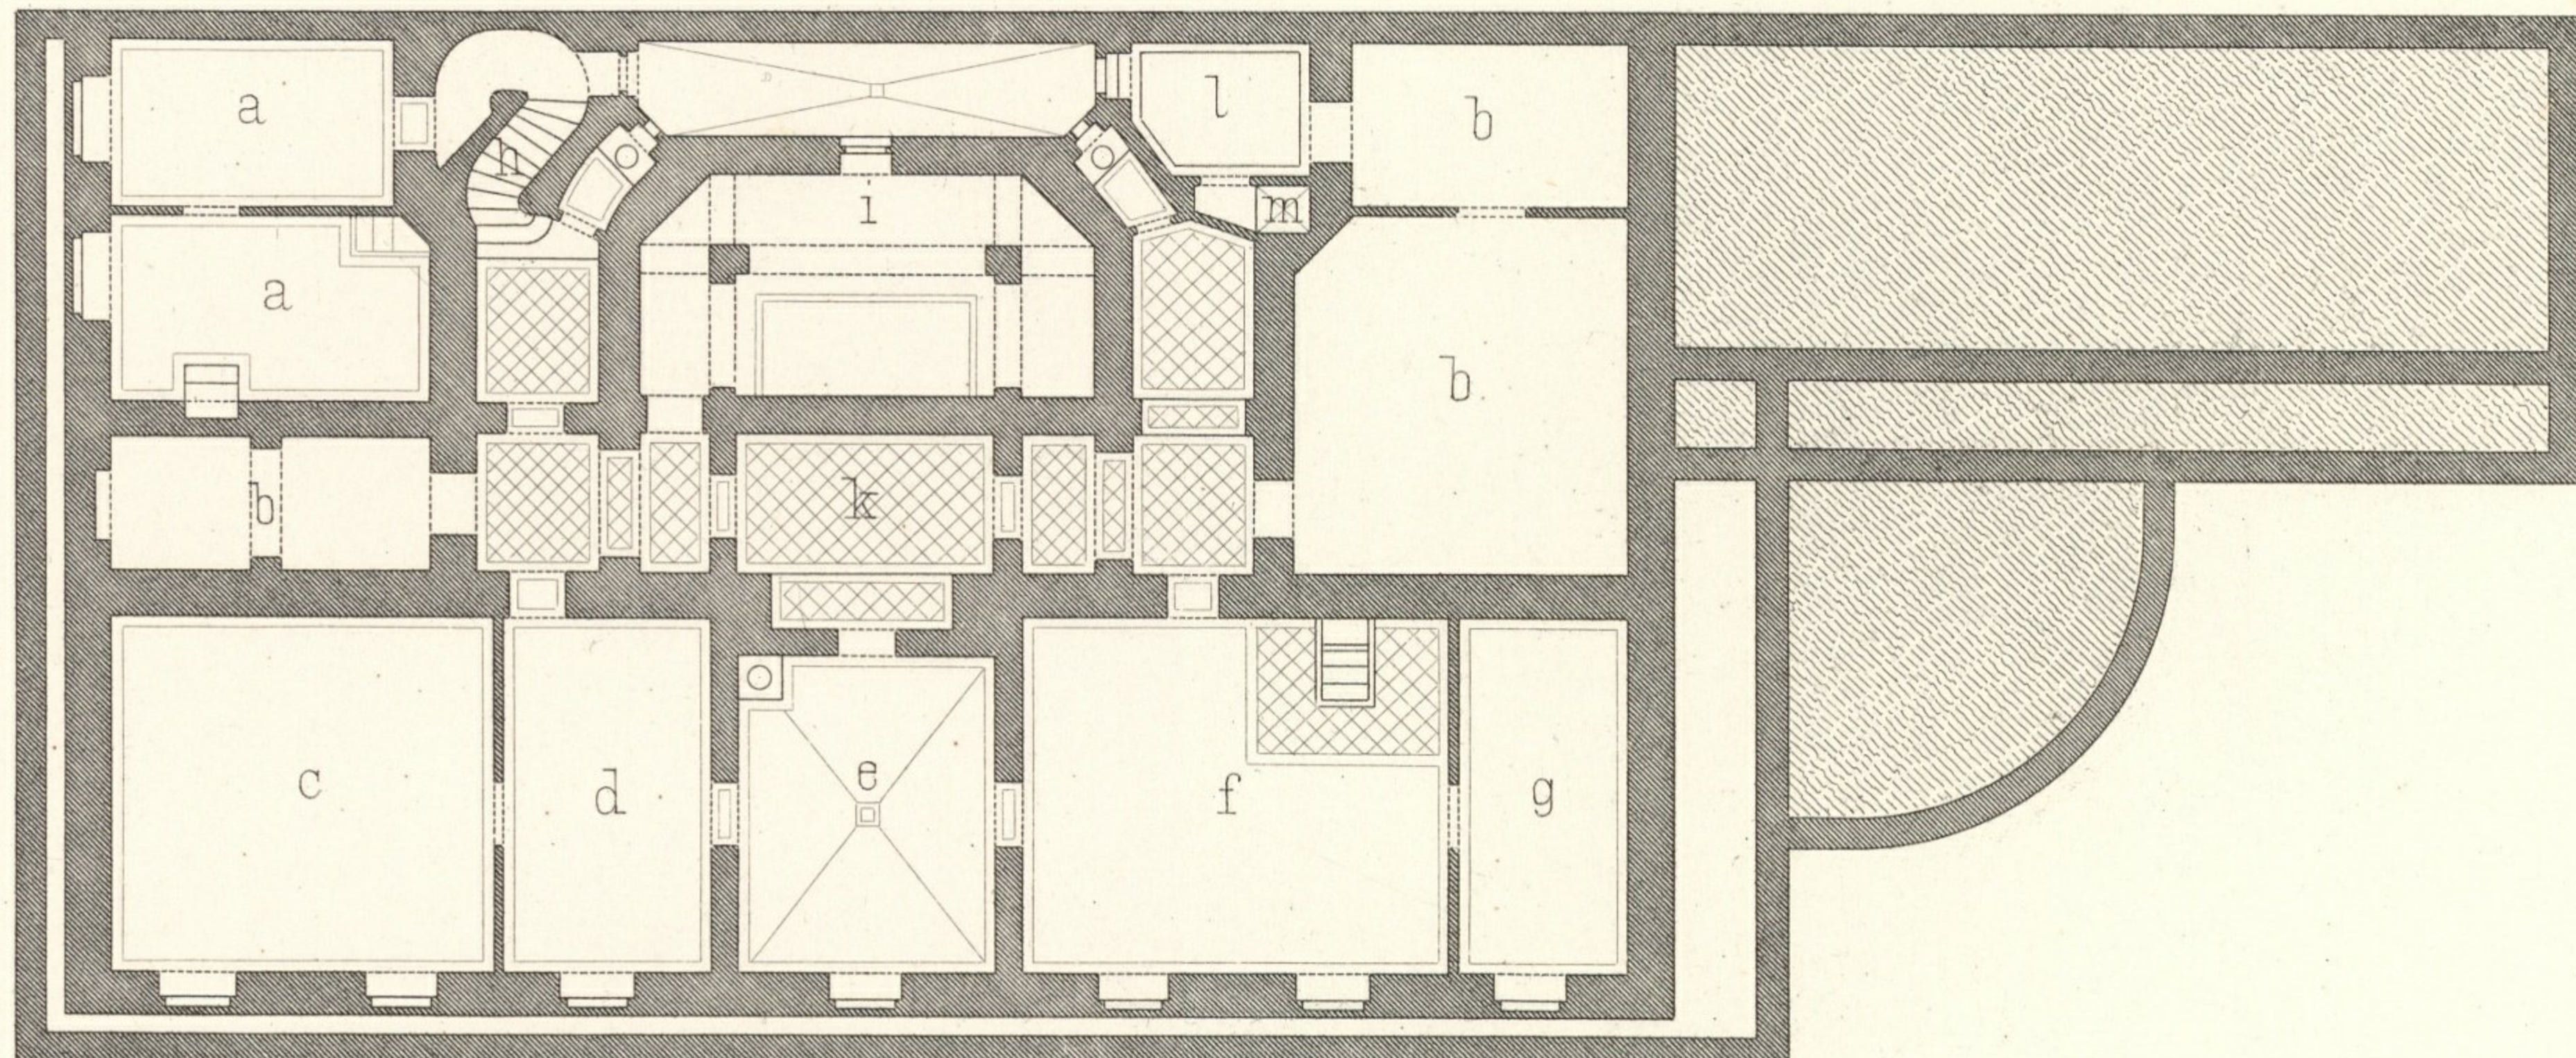


ERDGESCHOSS. — REZ-DE-CHAUSSEE.

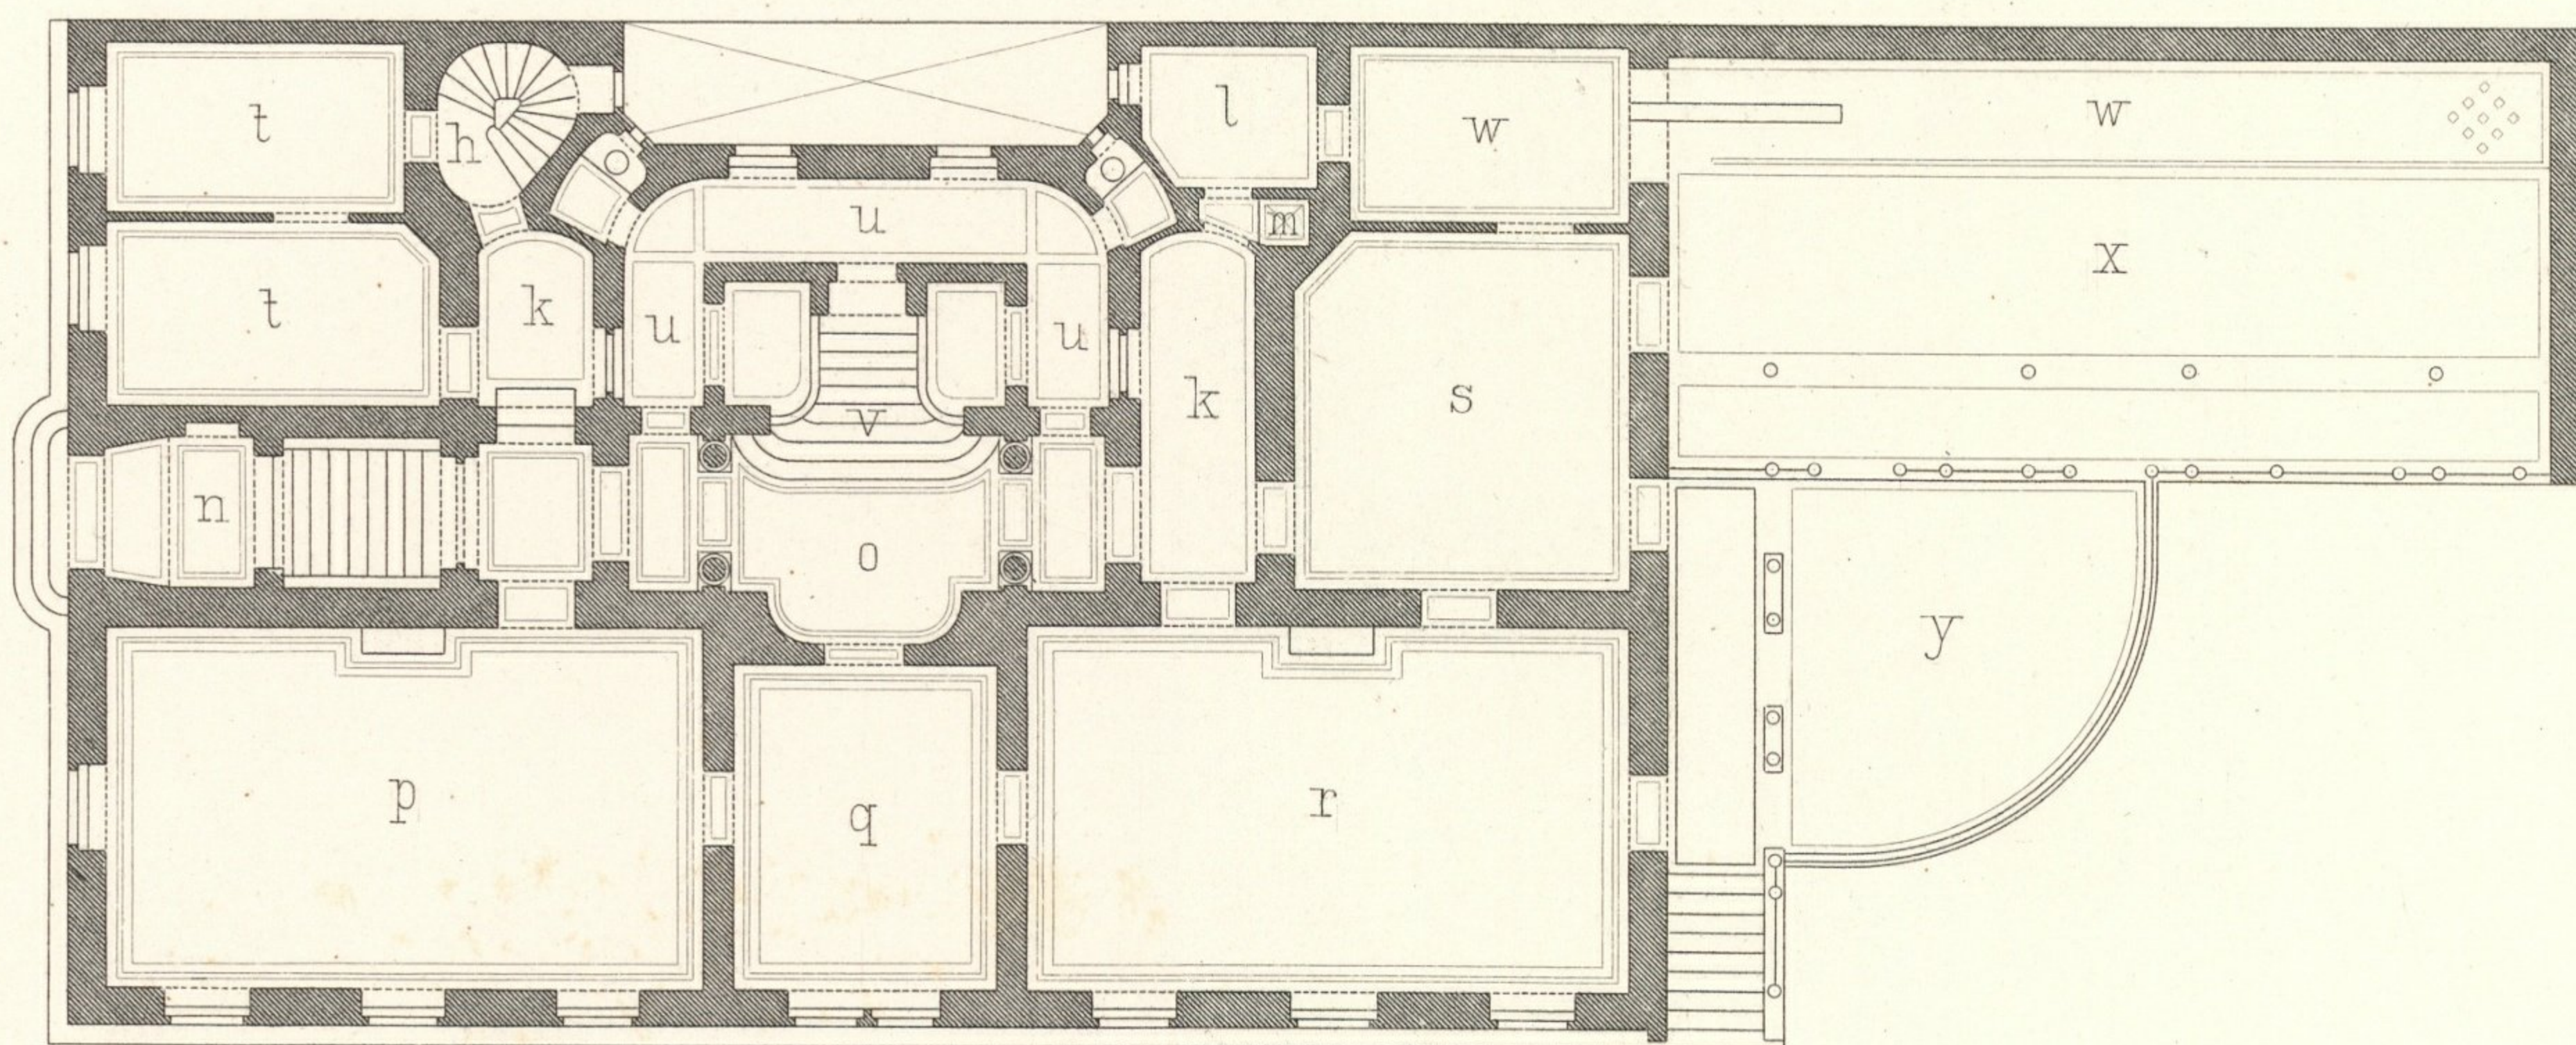


I. STOCK — 1^{er} ETAGE.

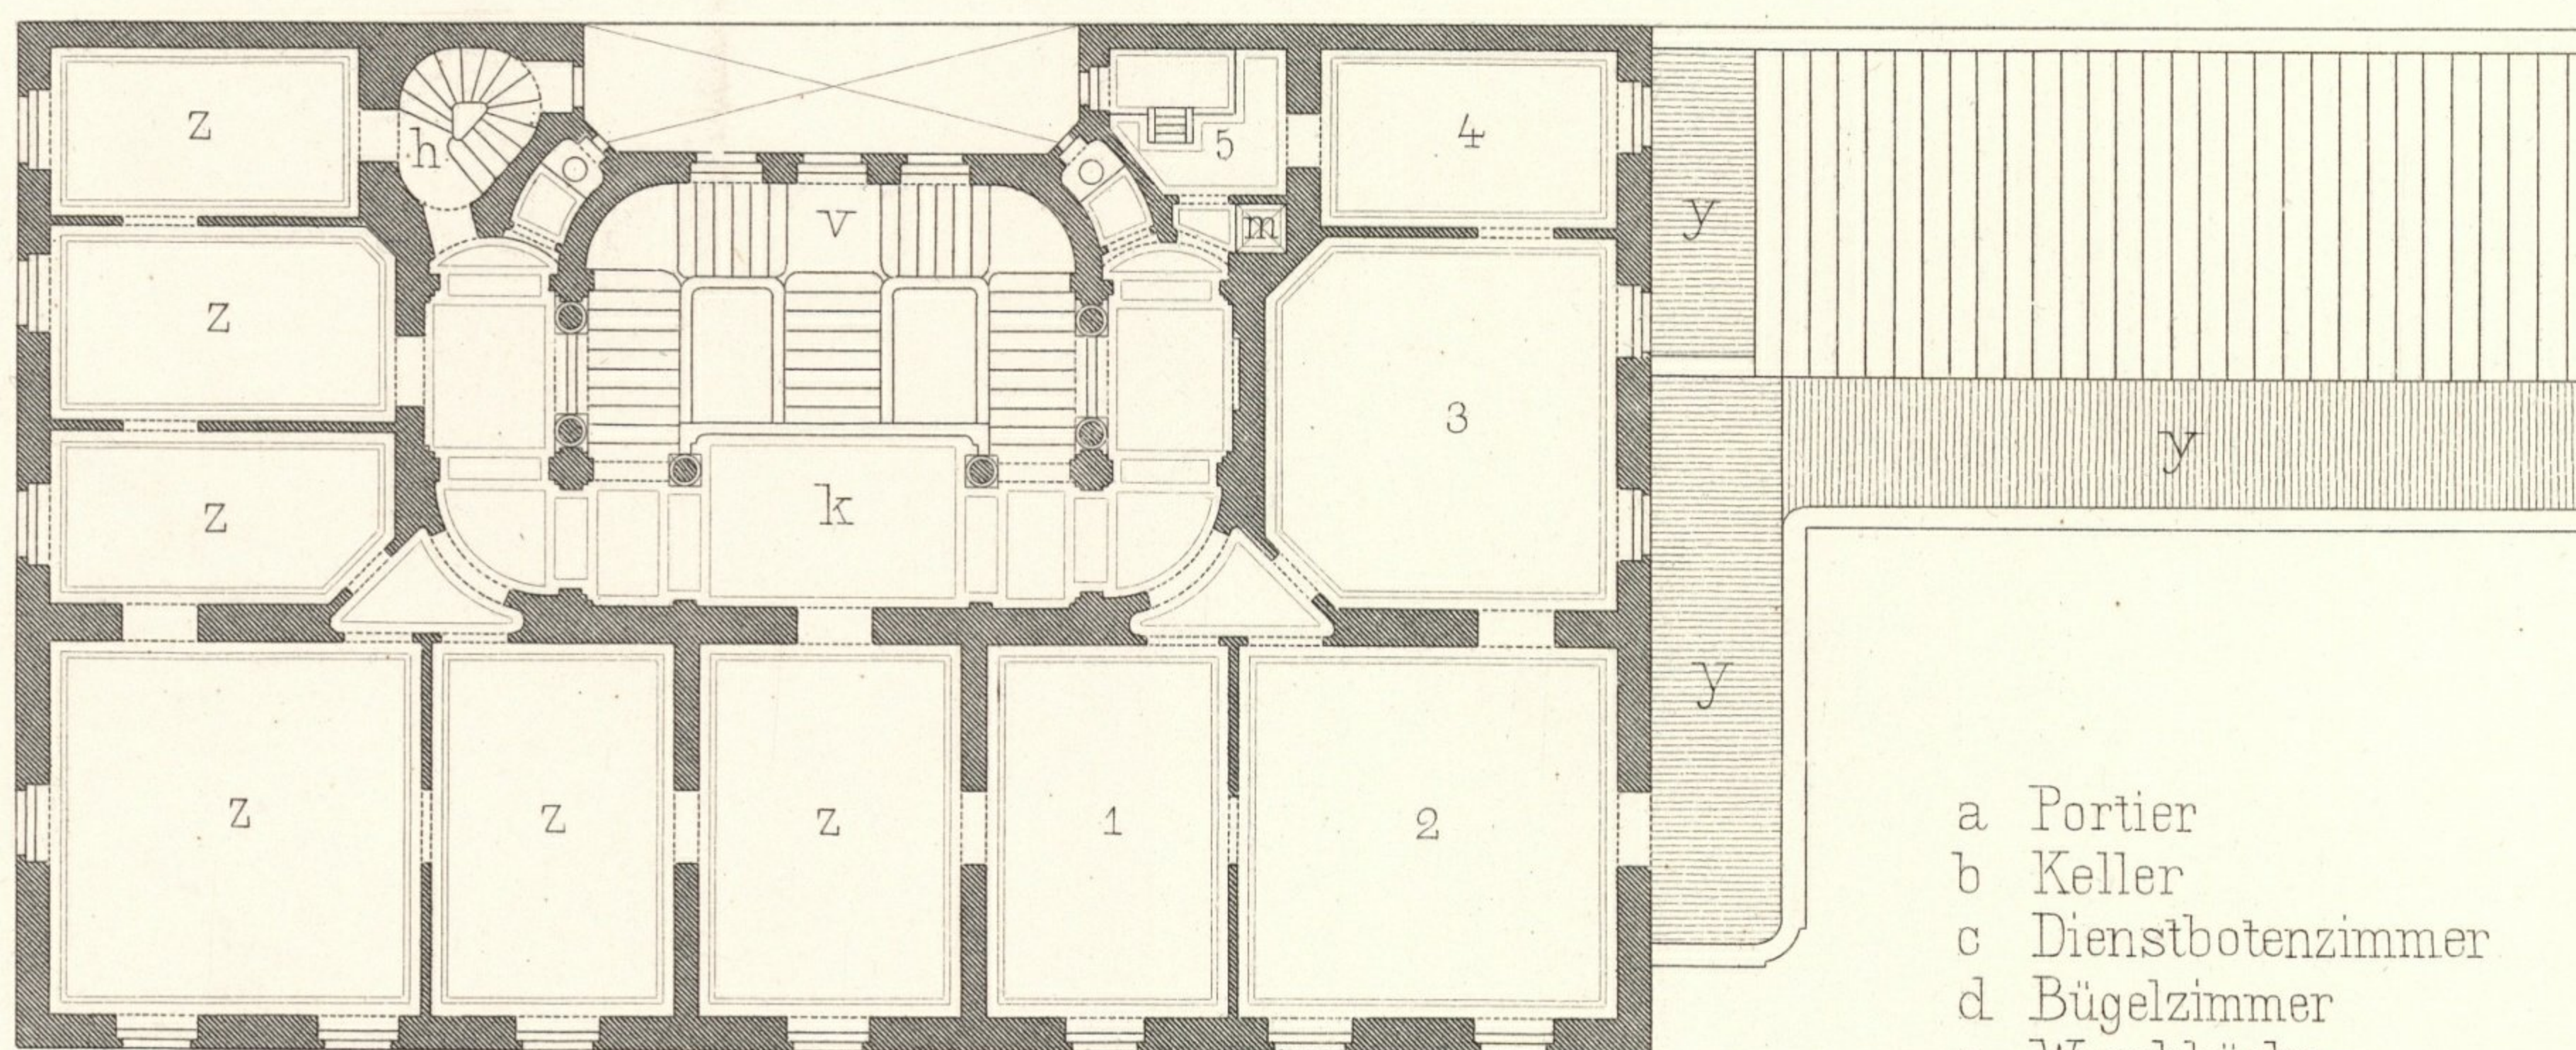

II. STOCK — 2^{me} ETAGE.





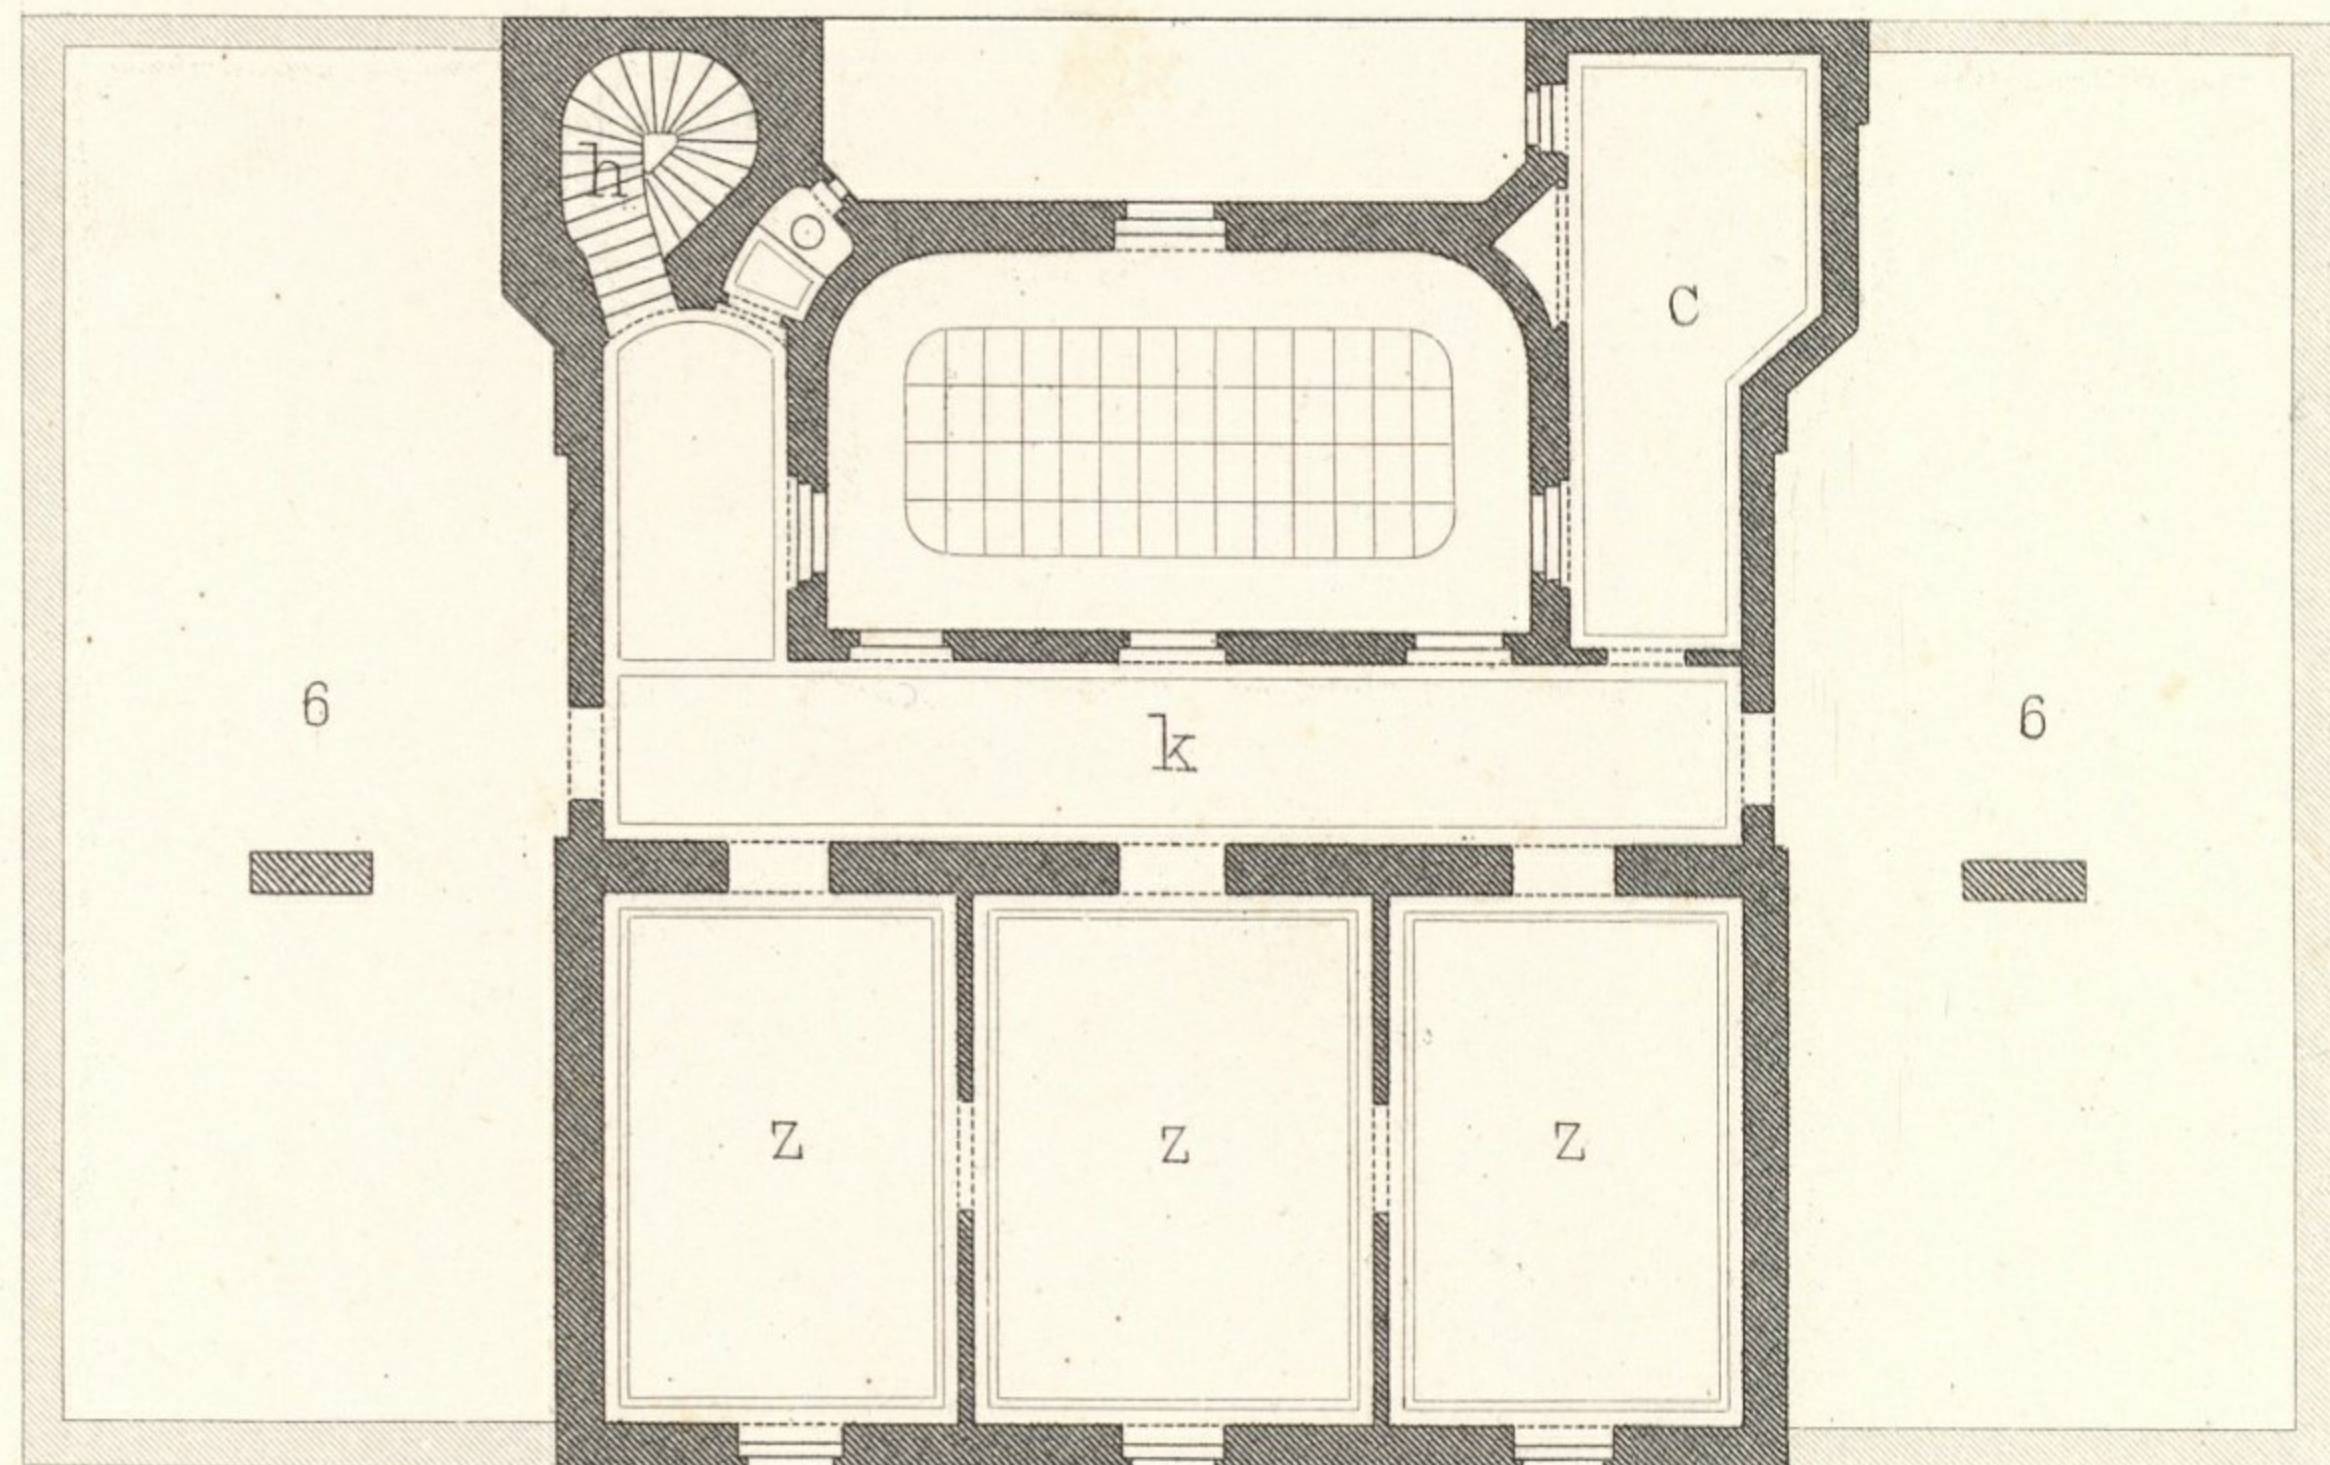


- | | |
|-------------------|---------------------------|
| a Portier | a Concierge |
| b Keller | b Cave |
| c Diensthofzimmer | c Chambre des domestiques |
| d Bügelzimmer | d Ch. à repasser |
| e Waschküche | e Buanderie |
| f Küche | f Cuisine |
| g Speisekammer | g Garde-manger |
| h Diensttreppe | h Escalier de service |
| i Heizraum | i Calorifère |
| k Corridor | k Corridor |
| l Anrichtezimmer | l Office |
| m Aufzug | m Monte-plats |
| n Eingang | n Entrée |
| o Vestibule | o Vestibule |
| p Salon | p Salon |
| q Empfangzimmer | q Ch. de réception |
| r Speisesaal | r Salle à manger |
| s Spielzimmer | s Salon de jeu |
| t Fremdenzimmer | t Ch. des amis |
| u Garderobe | u Garderobe |
| v Haupttreppe | v Gr. escalier |
| w Kegelbahn | w Quillier |
| x Wintergarten | x Jardin d'hiver |
| y Terrasse | y Terrasse |
| z Wohnzimmer | z Appartements |
| 1 Bibliothek | 1 Bibliothek |
| 2 Herrenzimmer | 2 Ch. de monsieur |
| 3 Schlafzimmer | 3 Ch. à coucher |
| 4 Toilette | 4 Toilette |
| 5 Bad | 5 Bain |
| 6 Bodenraum | 6 Grenier |

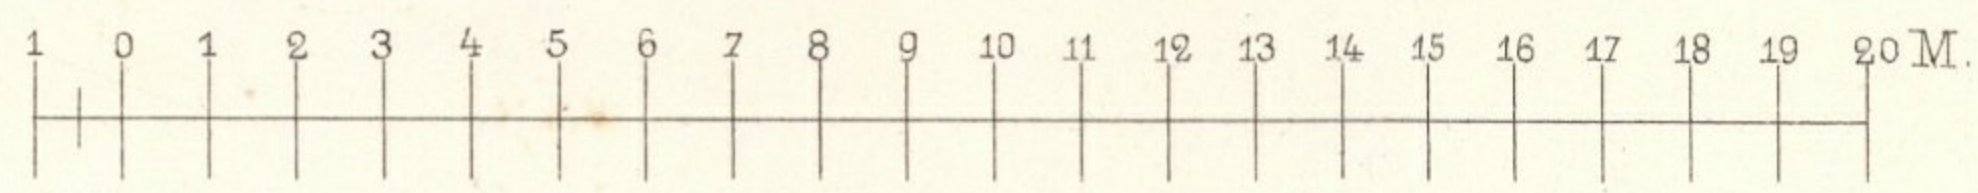



ALLEEGASSE N° 21.

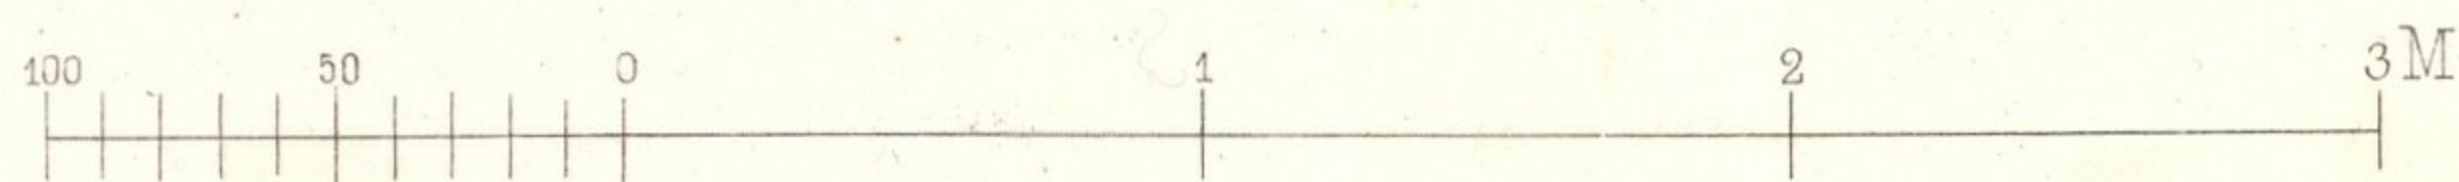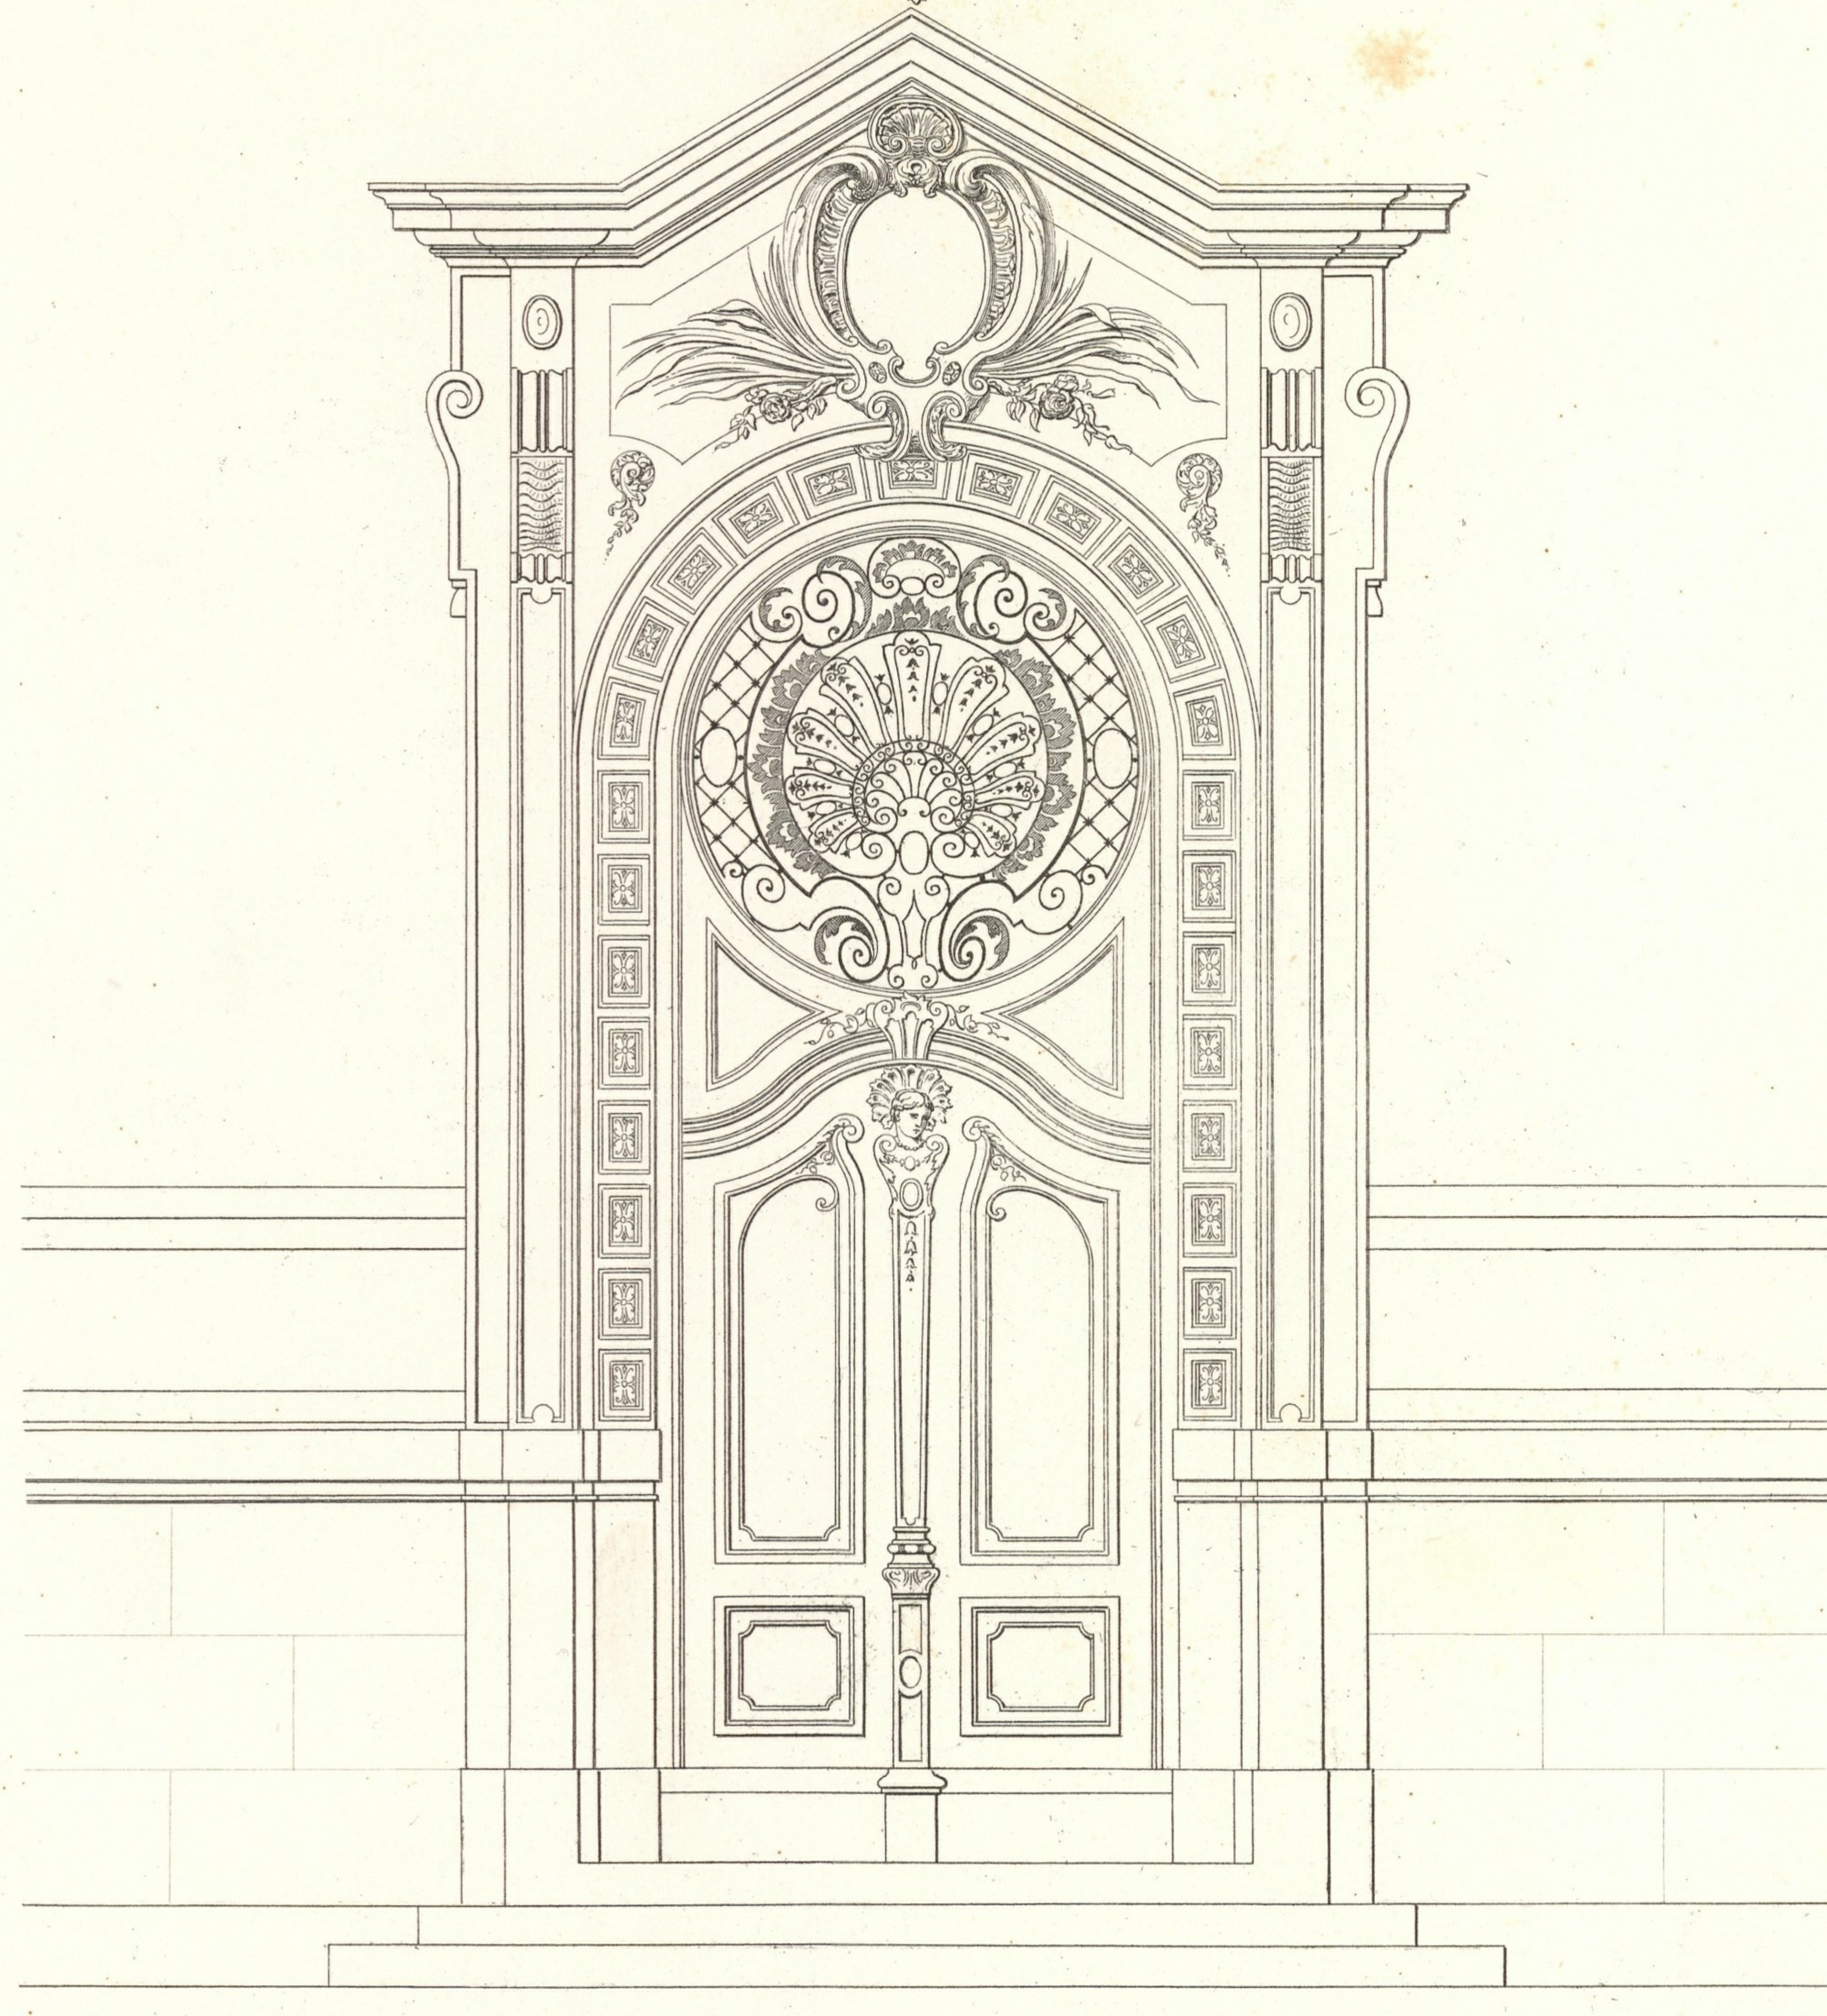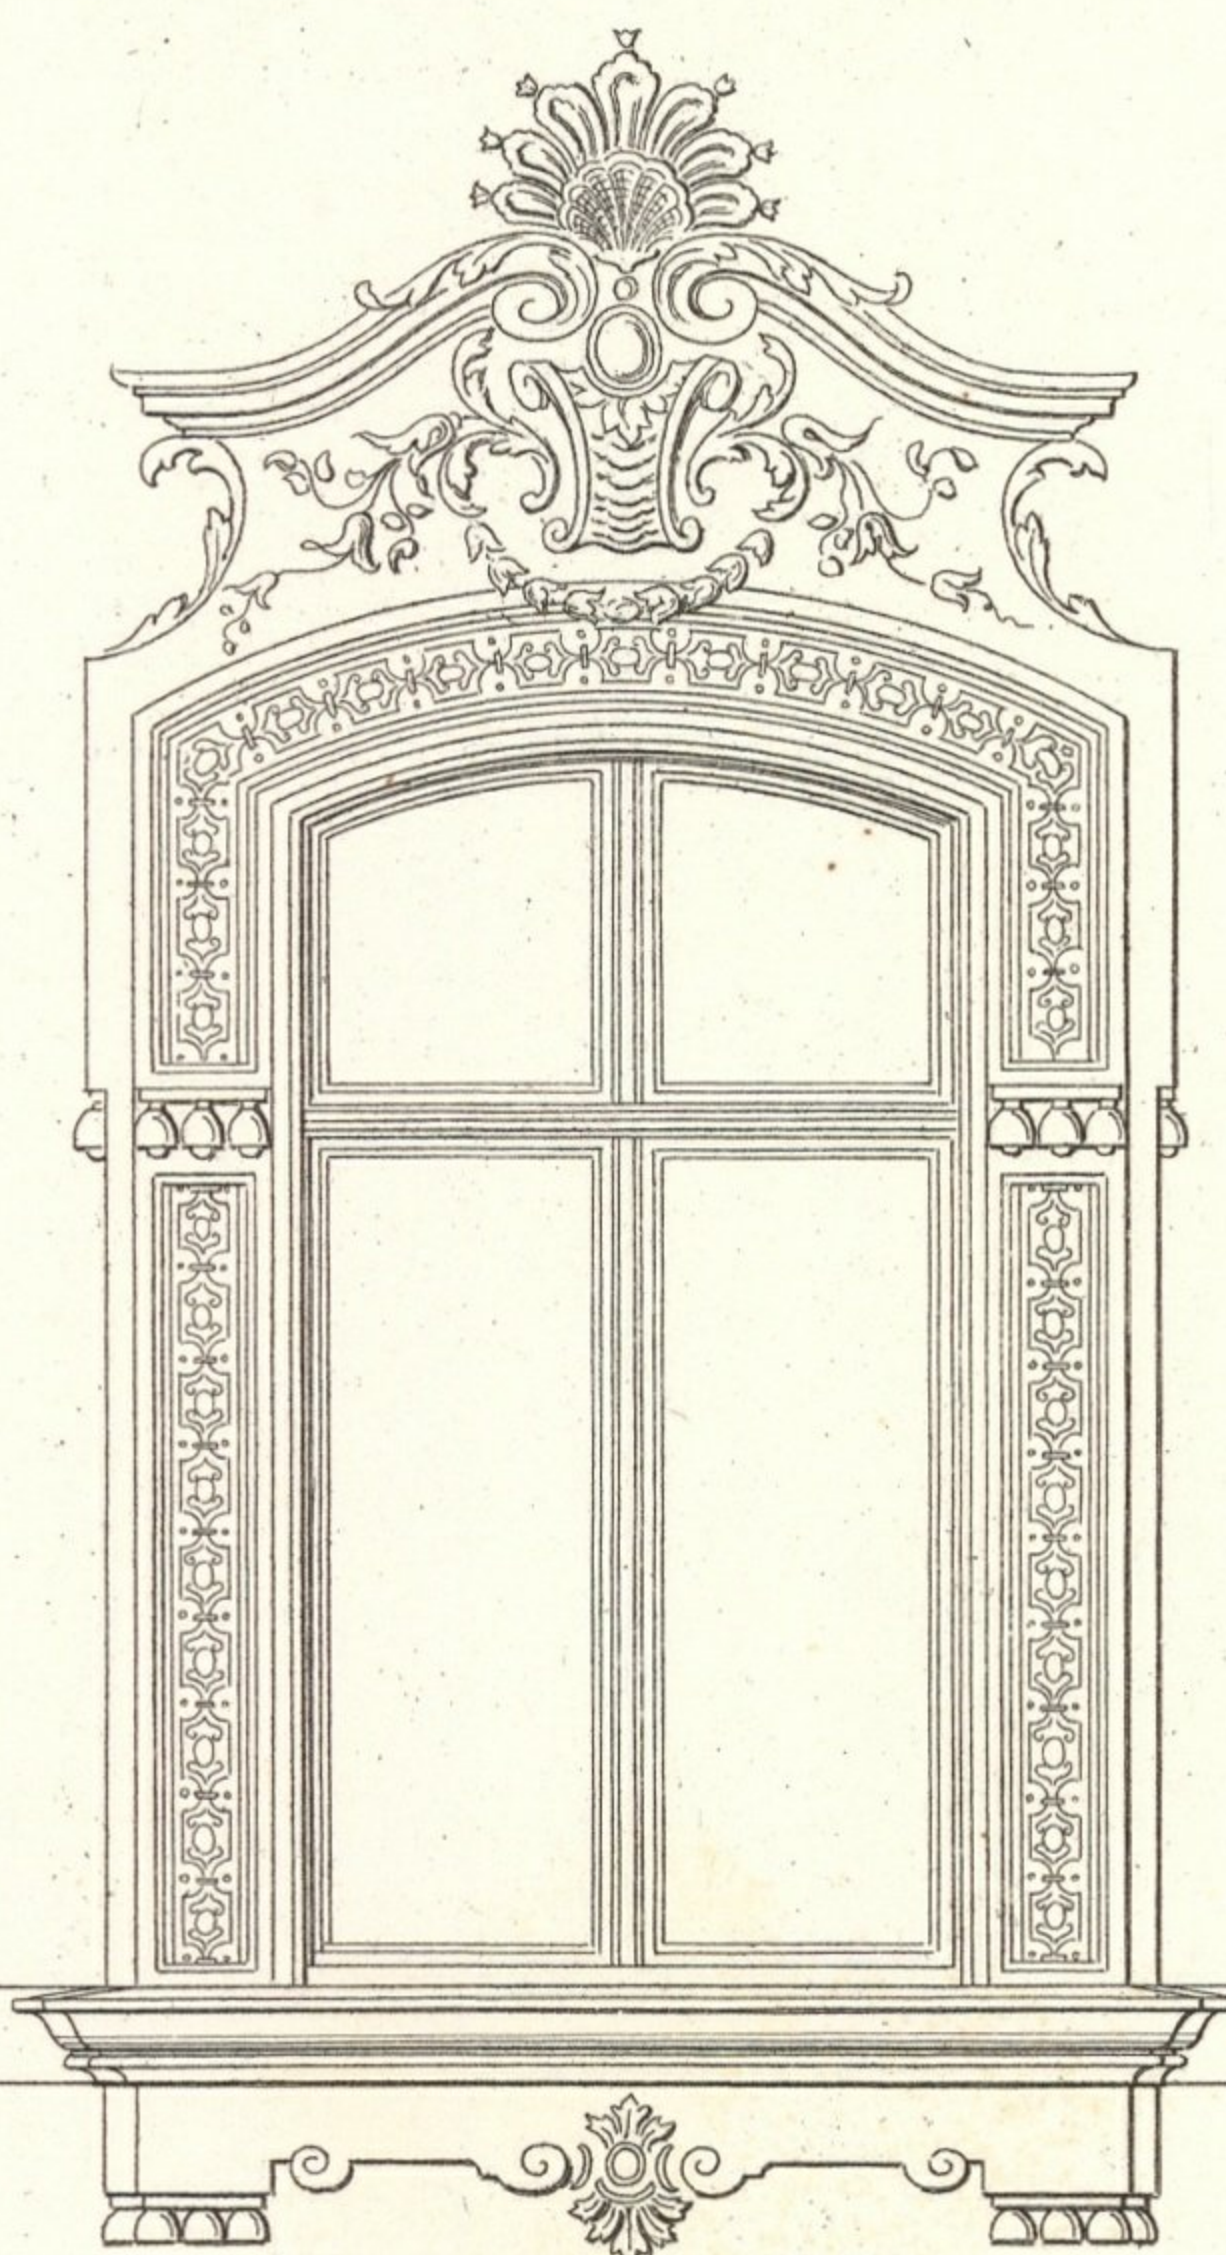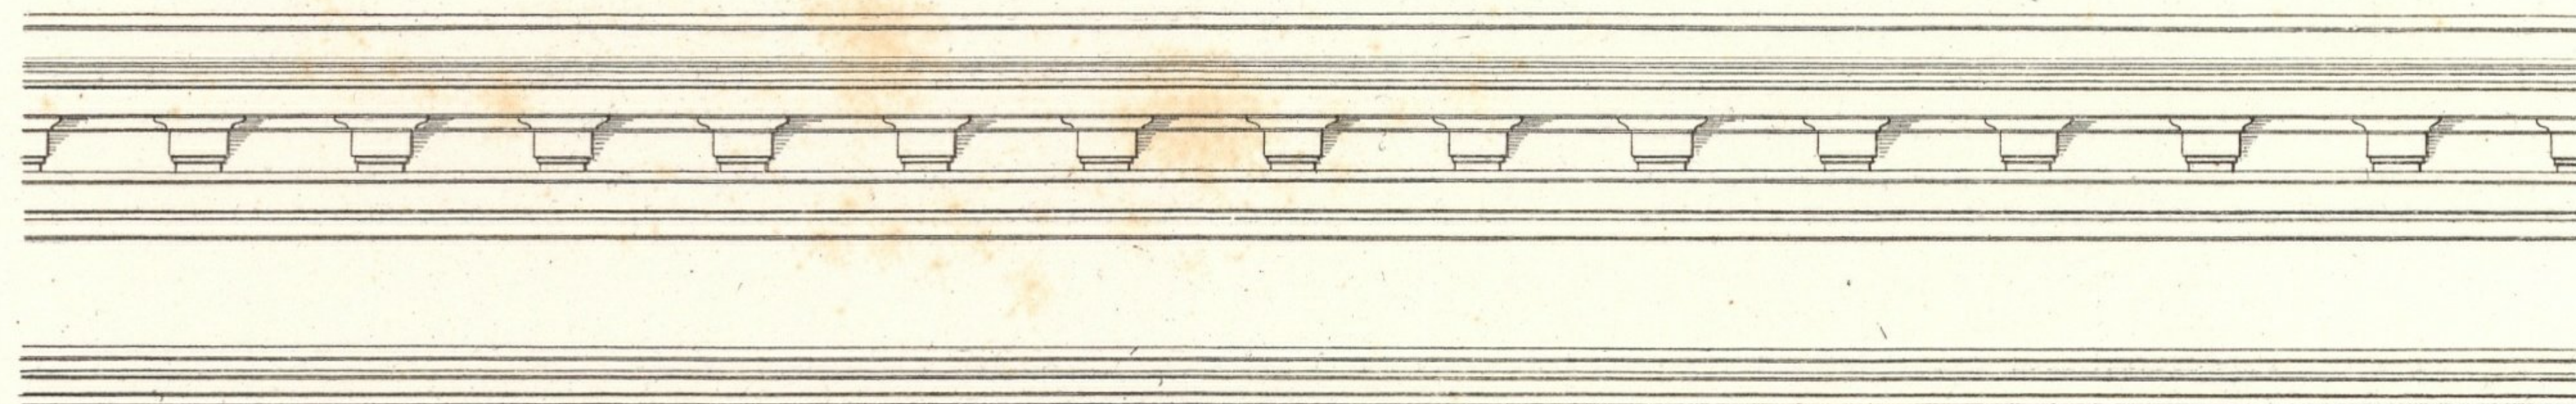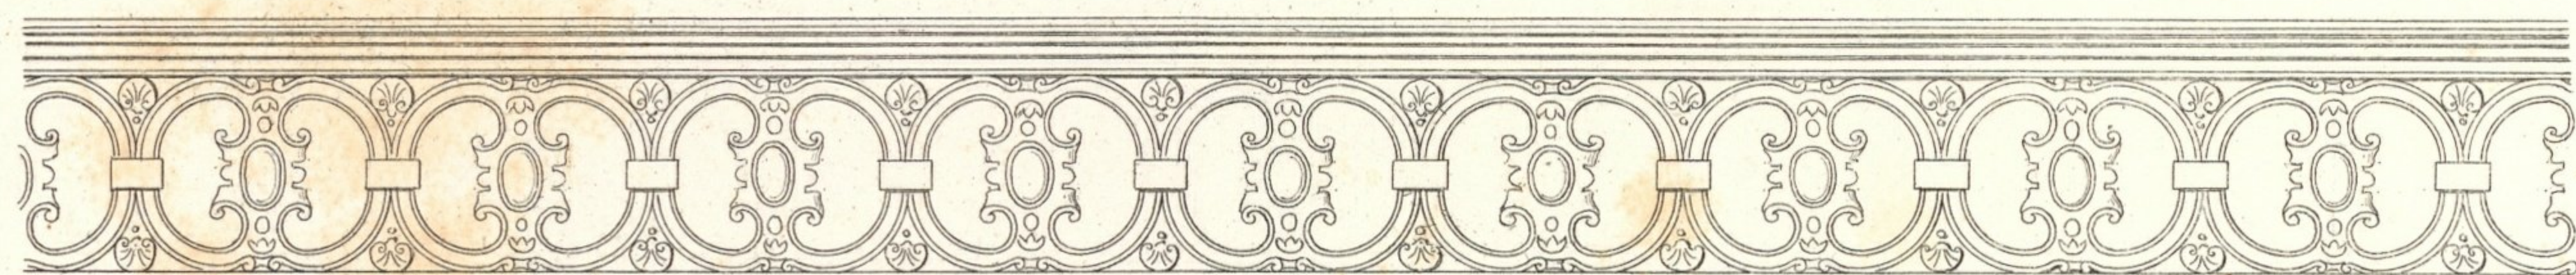



ALLEEGASSE N° 21.

