



STOCK IM EISENPLATZ 2.


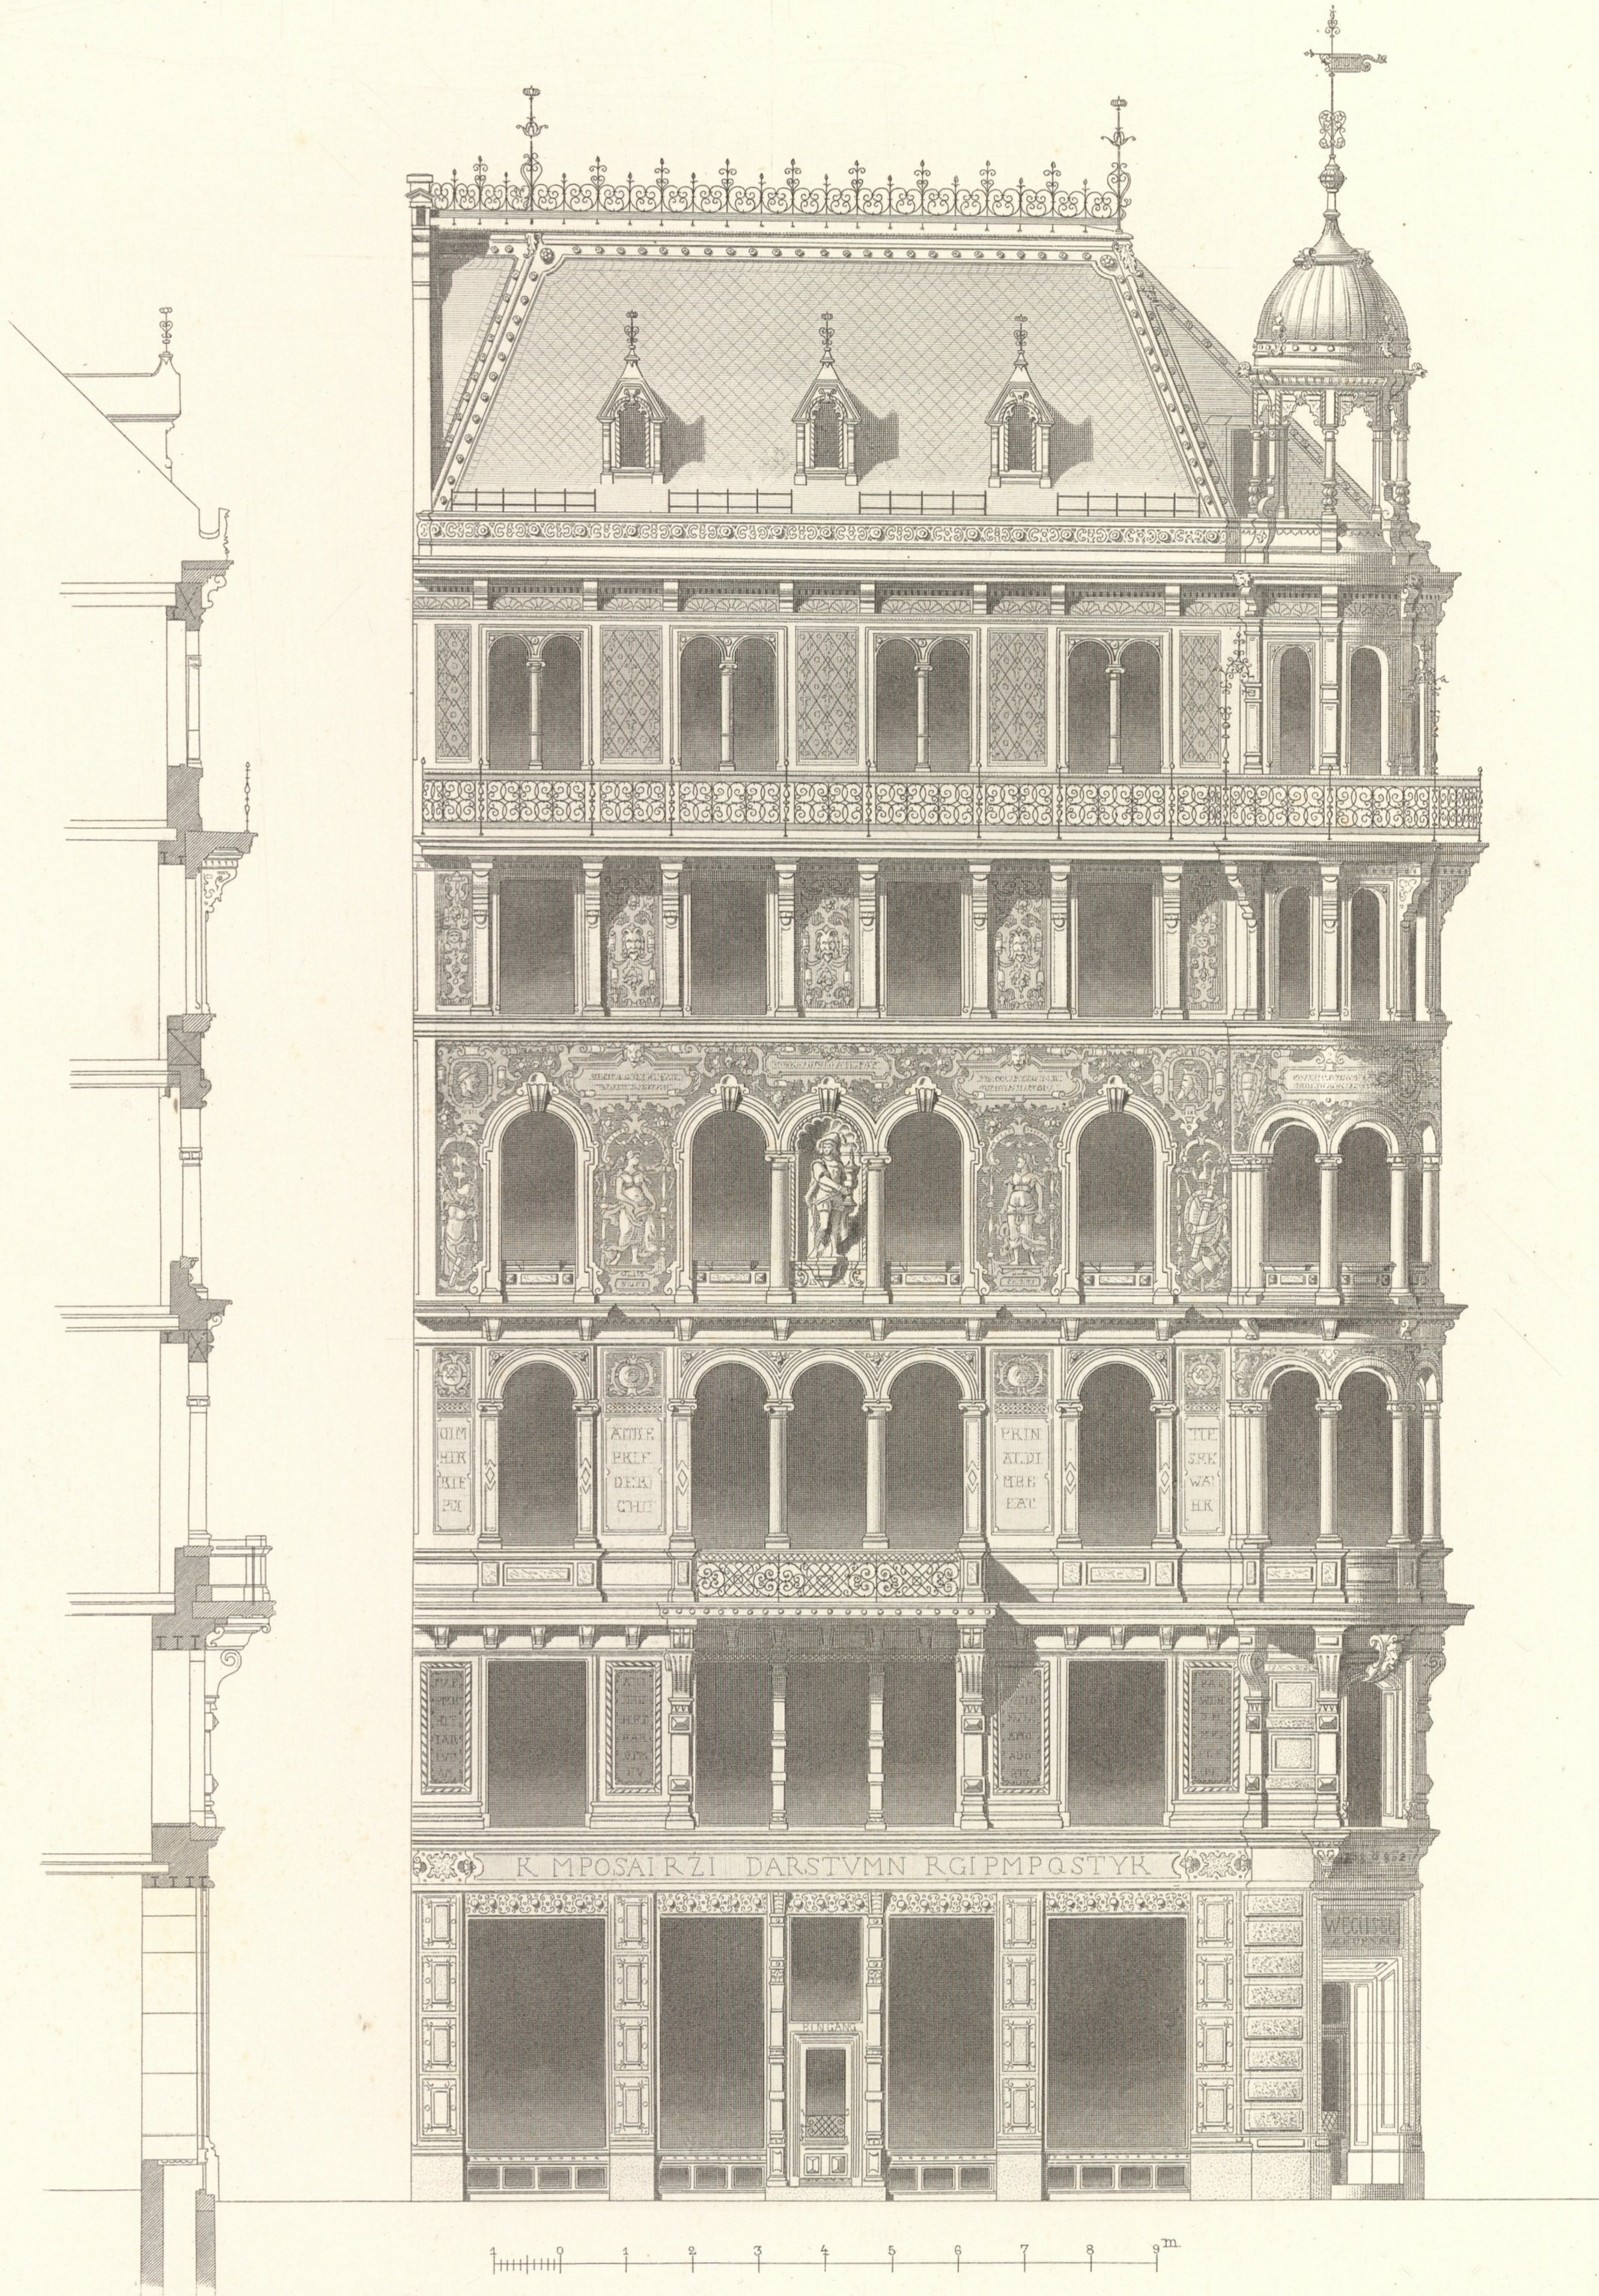


ERDGESCHOSS. — REZ-DE-CHAUSSÉE.

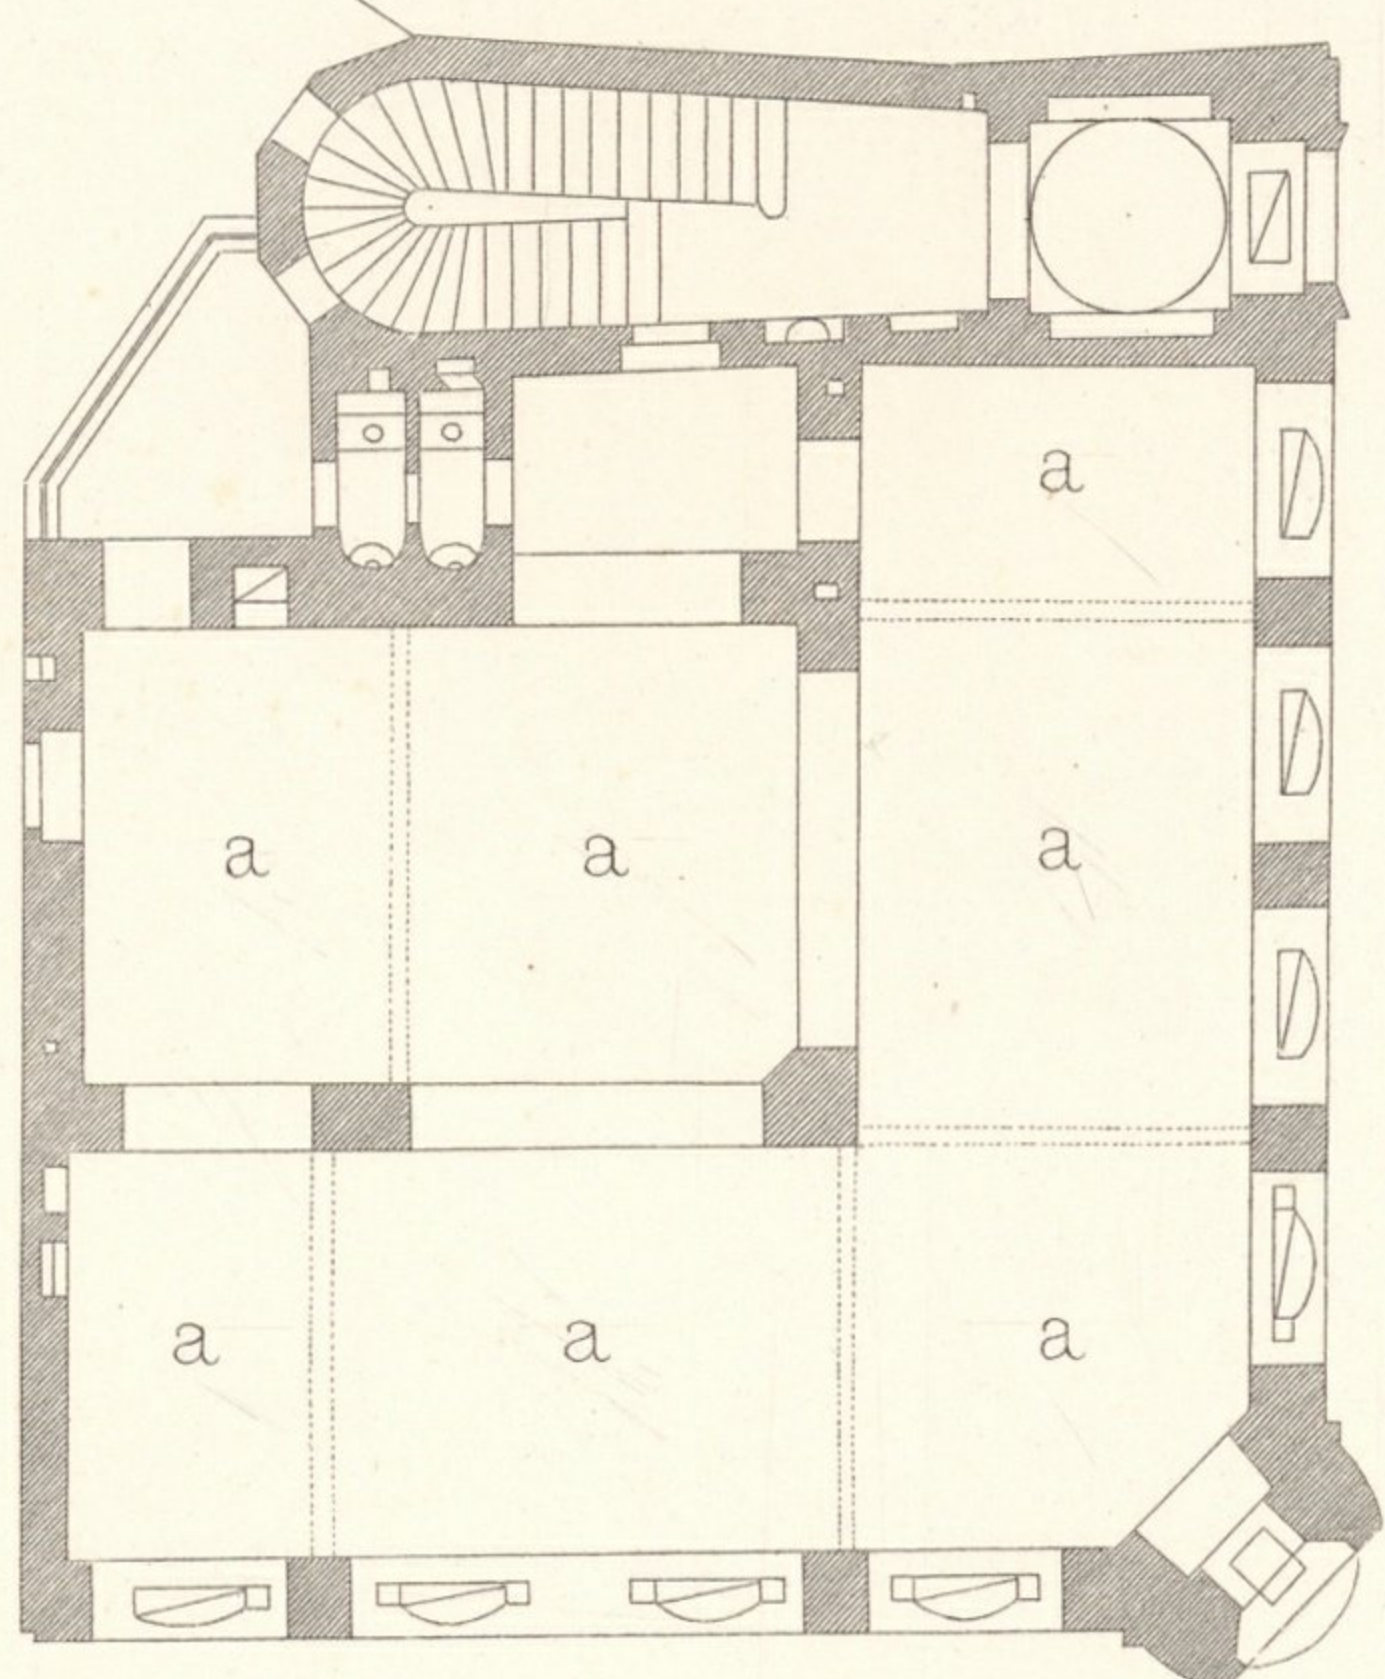

- a Geschäftslocale a Bureaux
- b Vorzimmer b Antichambre
- c Küche c Cuisine
- d Dienstabenzimmer d Chambre des domestiques
- e Zimmer e Appartements

I. STOCK. — 1^{er} ÉTAGE.

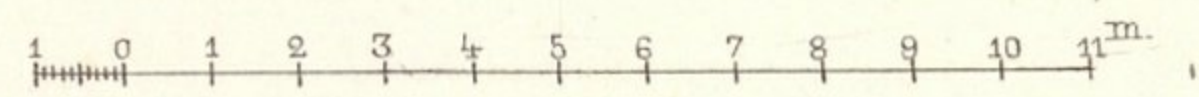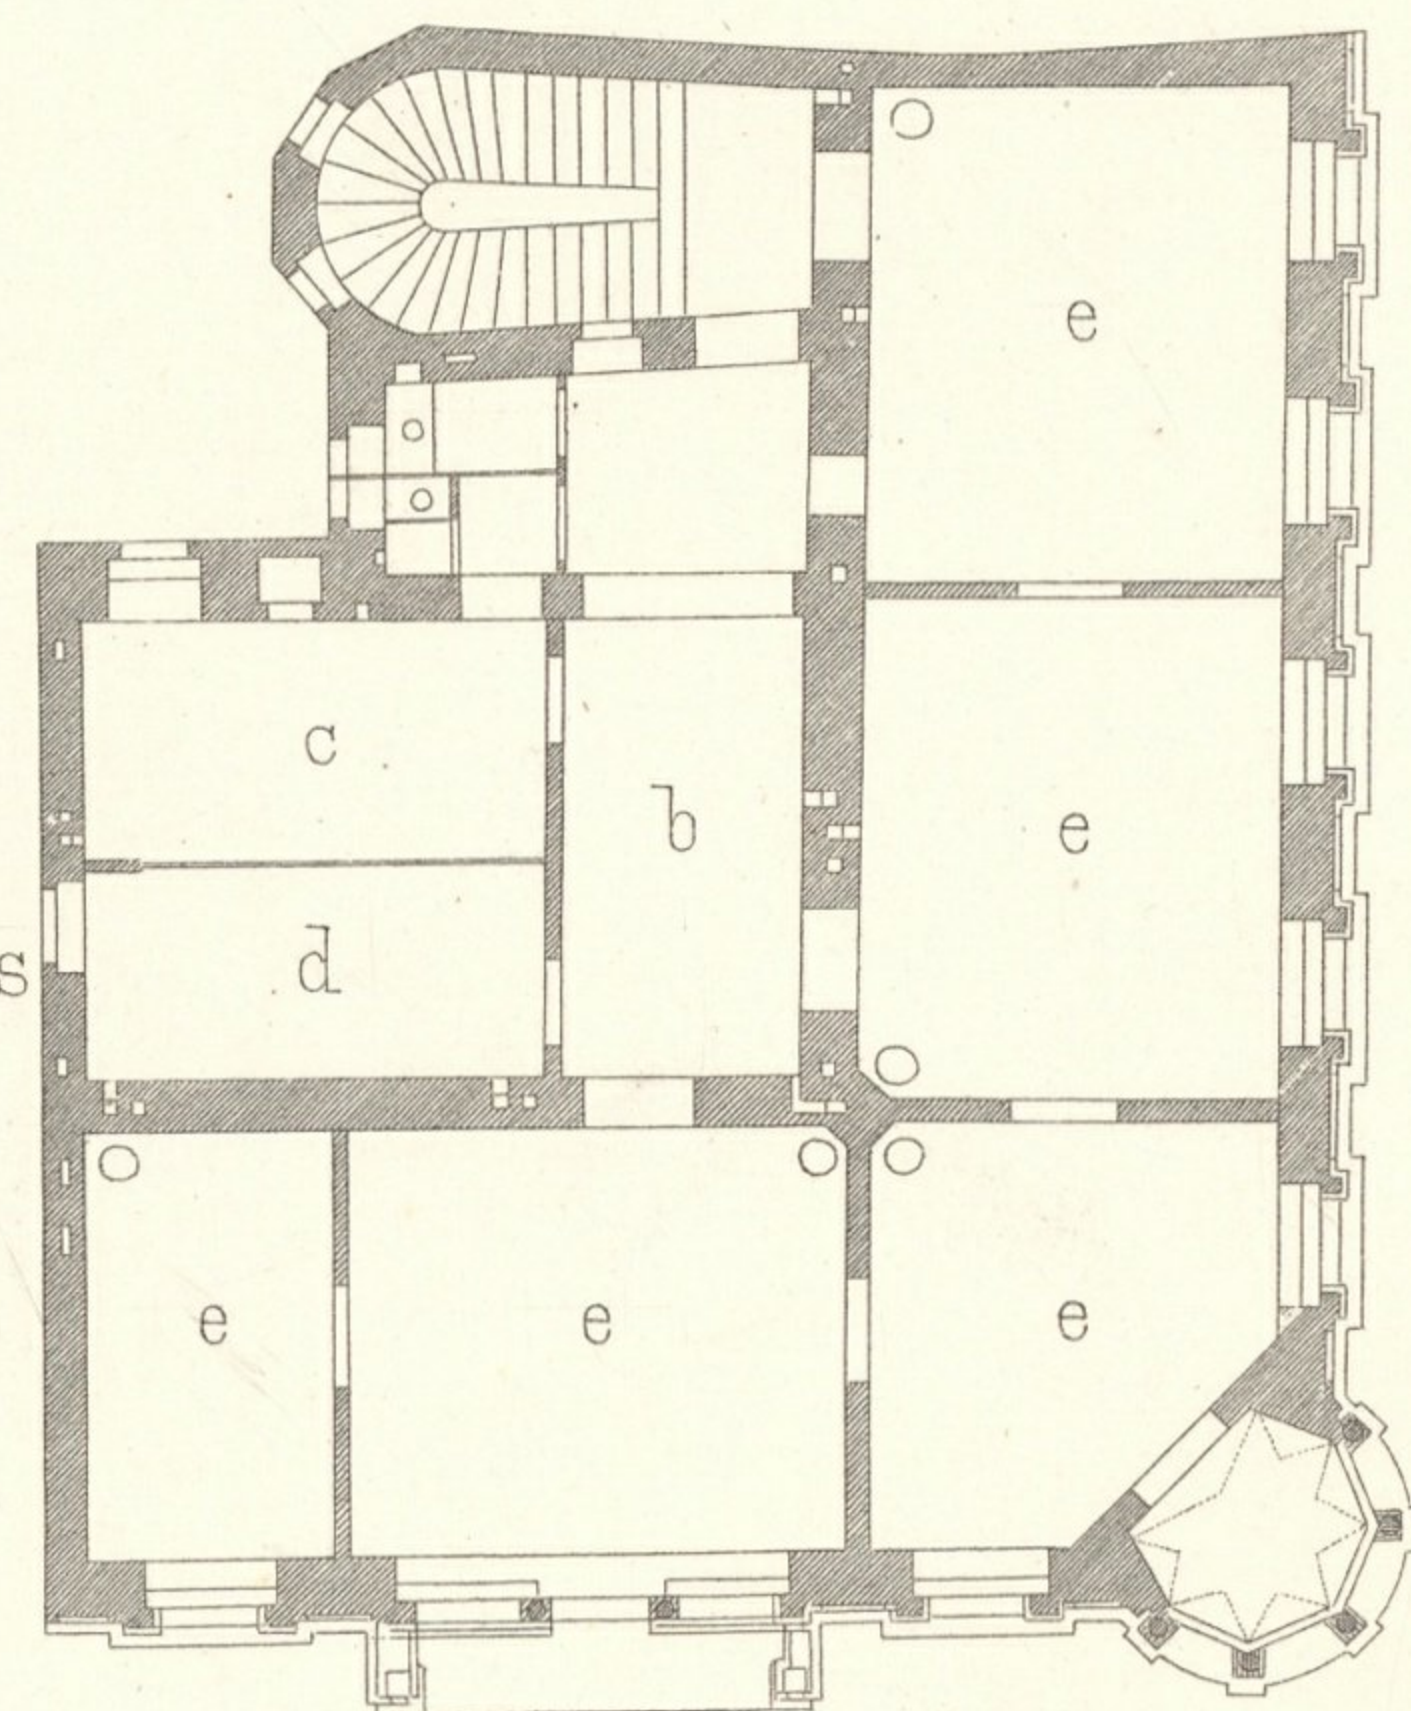

Wien, Ad. Lehmann.

A. v. Wielemans, Arch.

Atel. Obermeyer sc.

STOCK IM EISENPLATZ 2.



Wien, Ad. Lehmann.

A.v. Wielemans, Arch.

Atel. Obermayer sc.

STOCK IM EISENPLATZ. 2.




Wien, Ad. Lehmann.

A. v. Wilemans, Arch.

Atel. Obermayer sc.

Impr. F. Kargl, Wien.

STOCK IM EISENPLATZ 2.

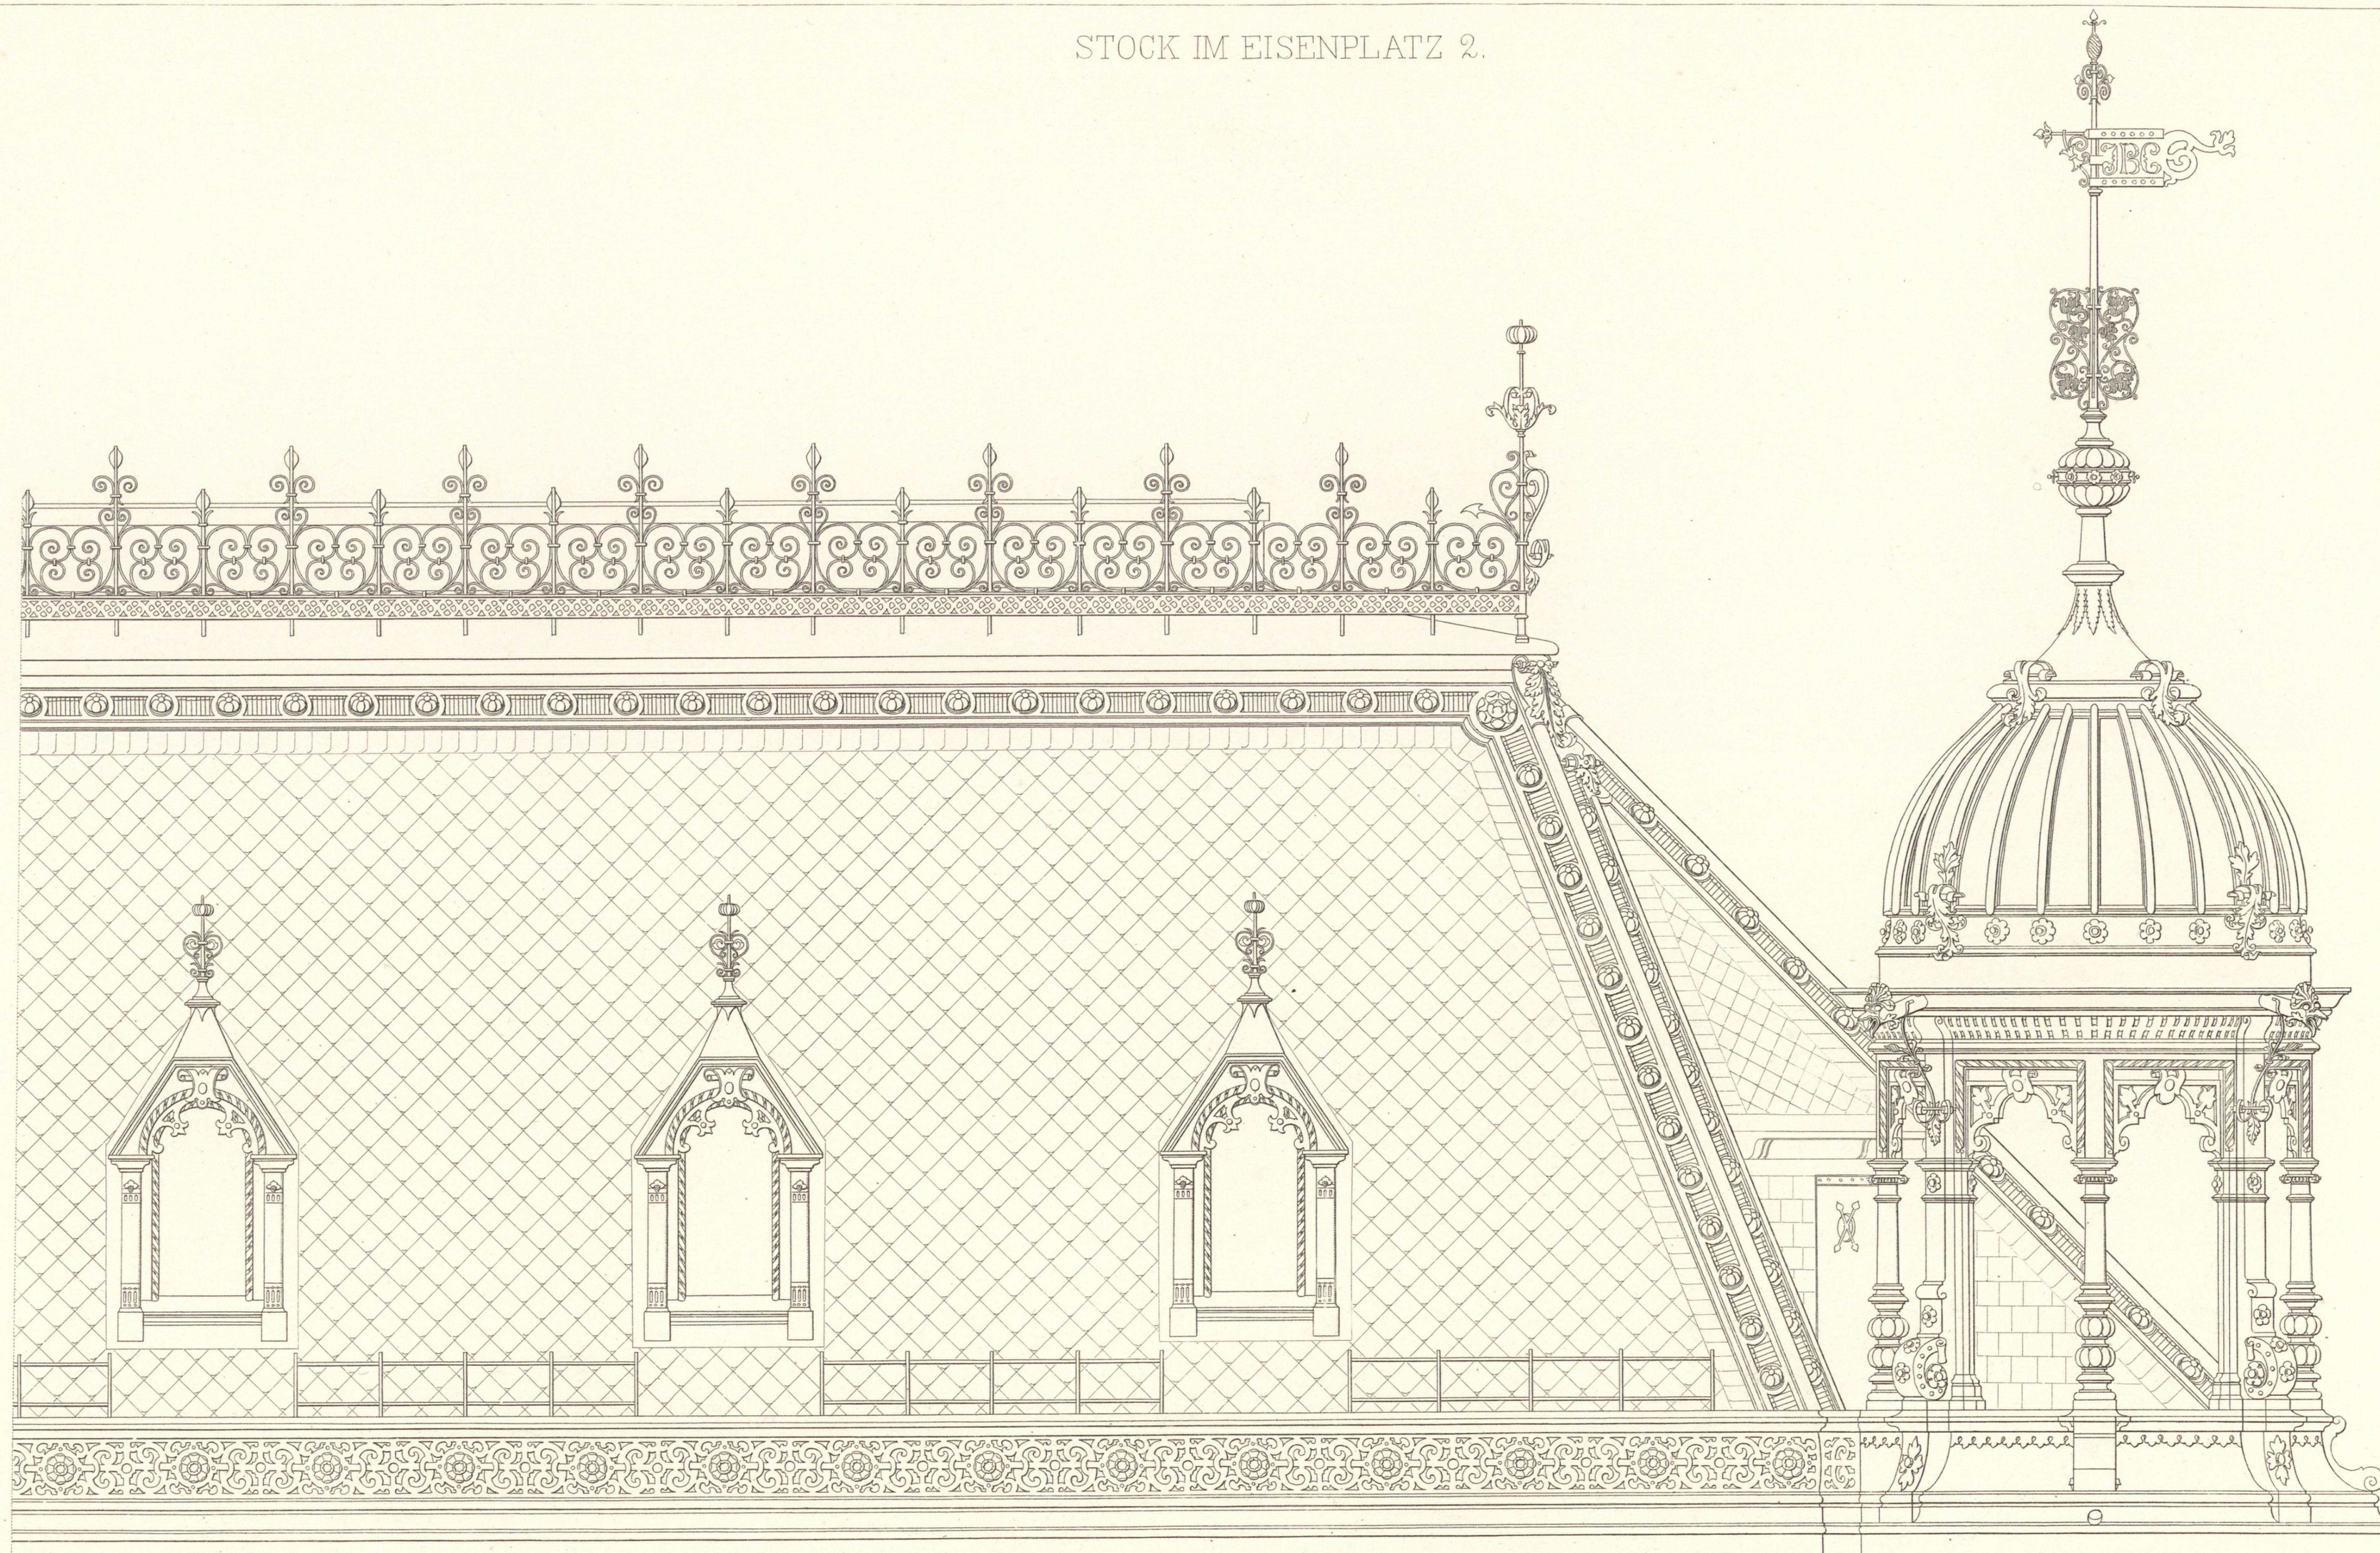

Wien, Ad. Lehmann.

A. v. Wielemans, Arch.

Atel. Obermayer sc.

Impr. F. Kargl, Wien.