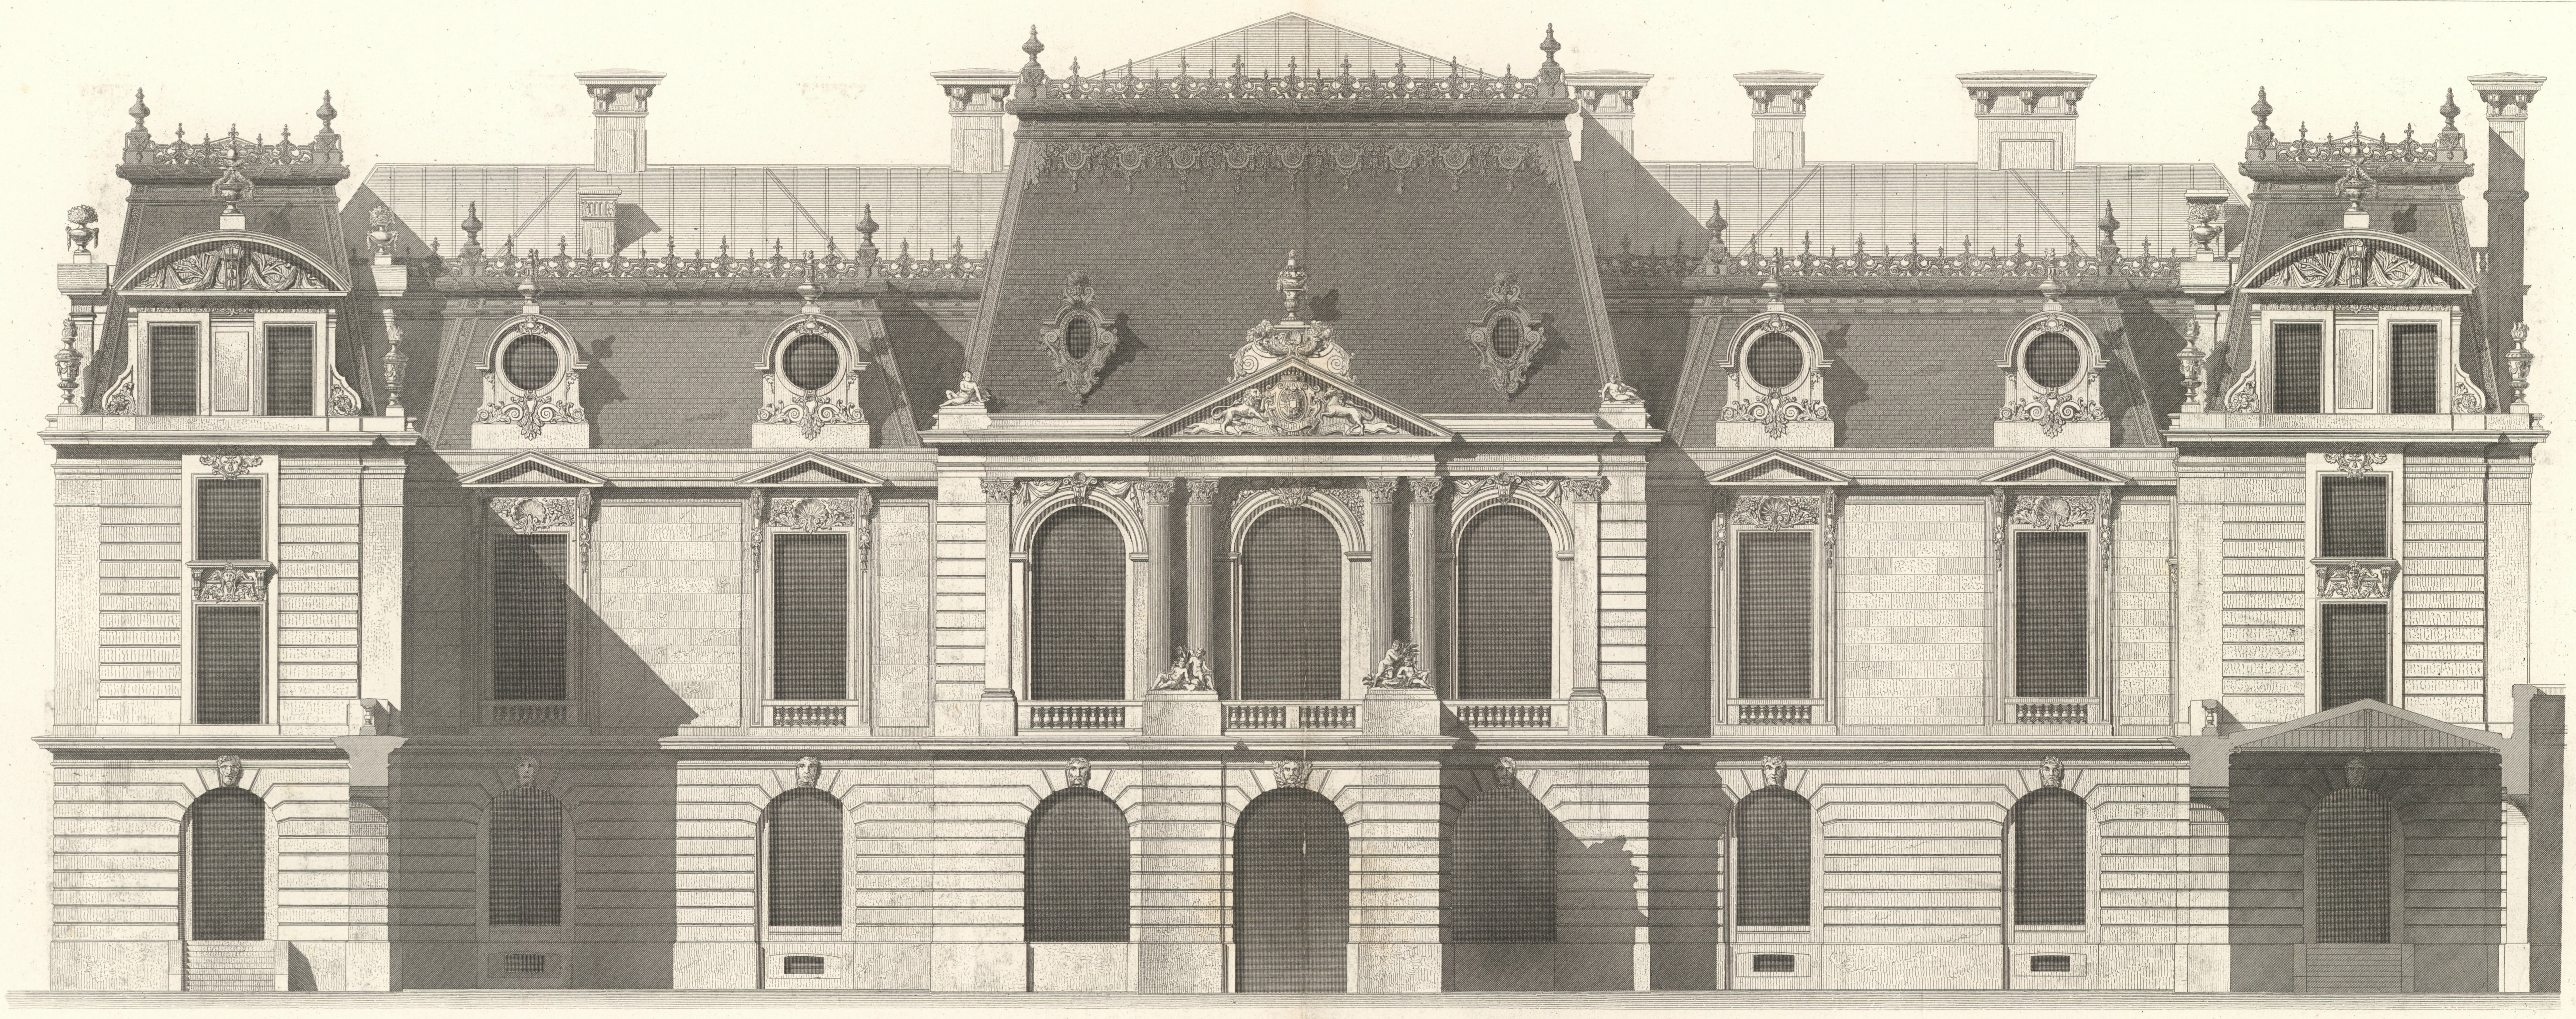

Inventar
Abth E
Nr 186

K.K. STAATSGEWERBESCHULE IN GRAZ

HEUGASSE Nº 26.

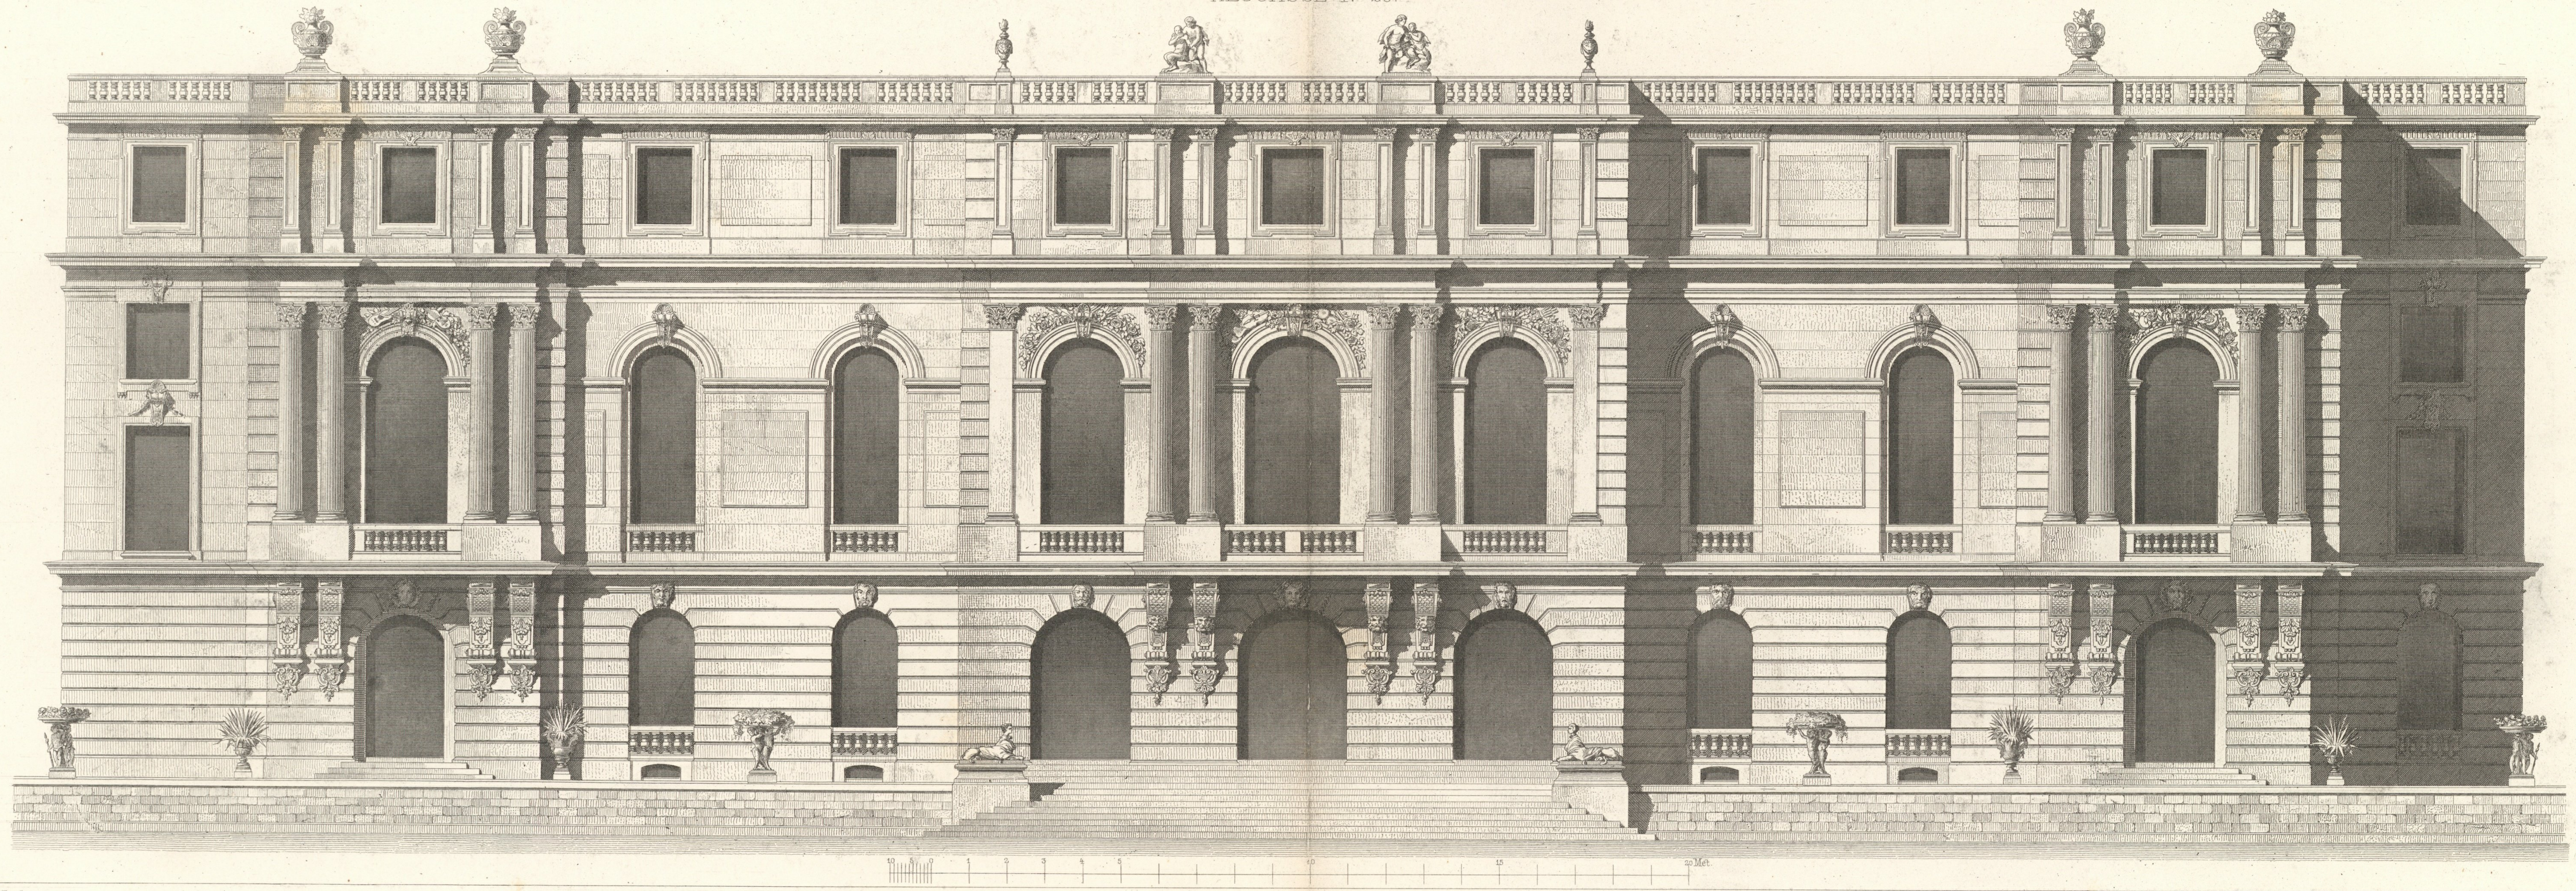

Inventar
Abth E
Nr.106

K.K. STAATS GEWERBESCHULE IN GRAZ

HEUGASSE № 26.

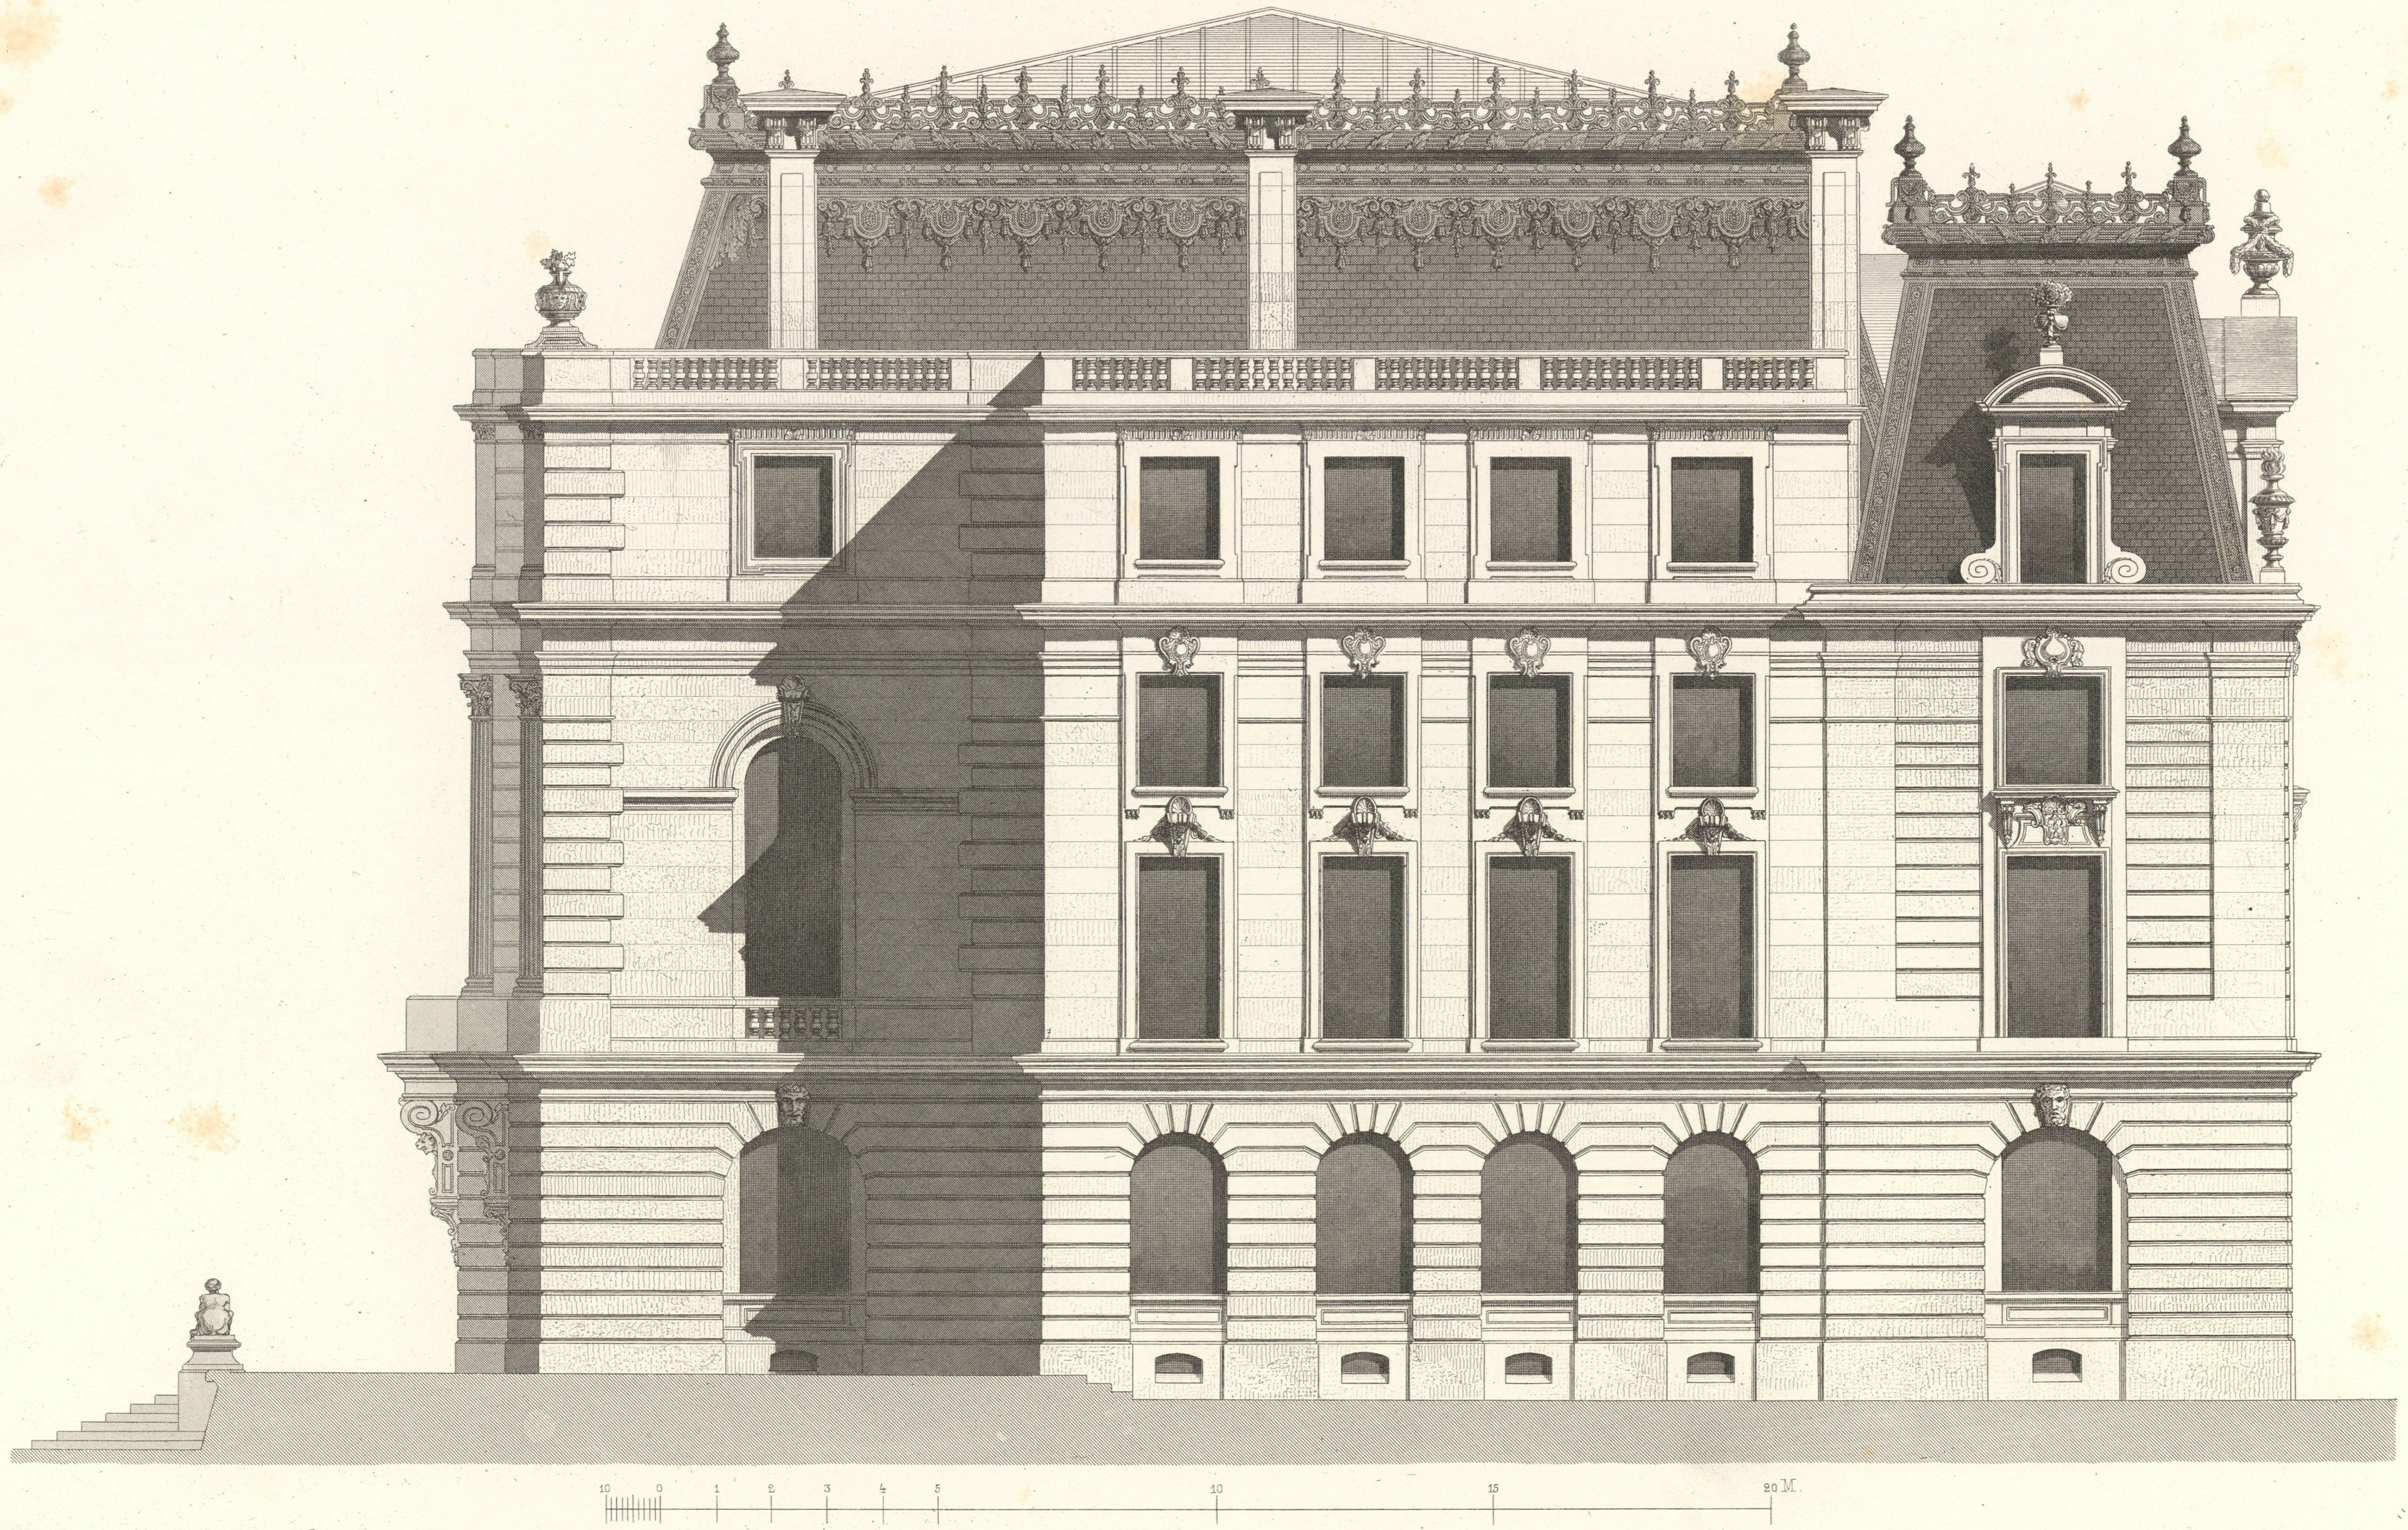

Wien. Ad. Lehmann. M. Destailleur, Archit. Atel. Bültemeyer sc.

Impr. F. Kargl, Wien.

Inventar
Abth E
Nr. 106

K.K. STAATS GEWERBESCHULE IN GRAZ

HEUGASSE № 26.

Wien, Ad. Lehmann. M. Destailleur, Archit. Atel. Bültemeyer sc.

Impr. F. Kargl, Wien.

HEUGASSE N° 26.

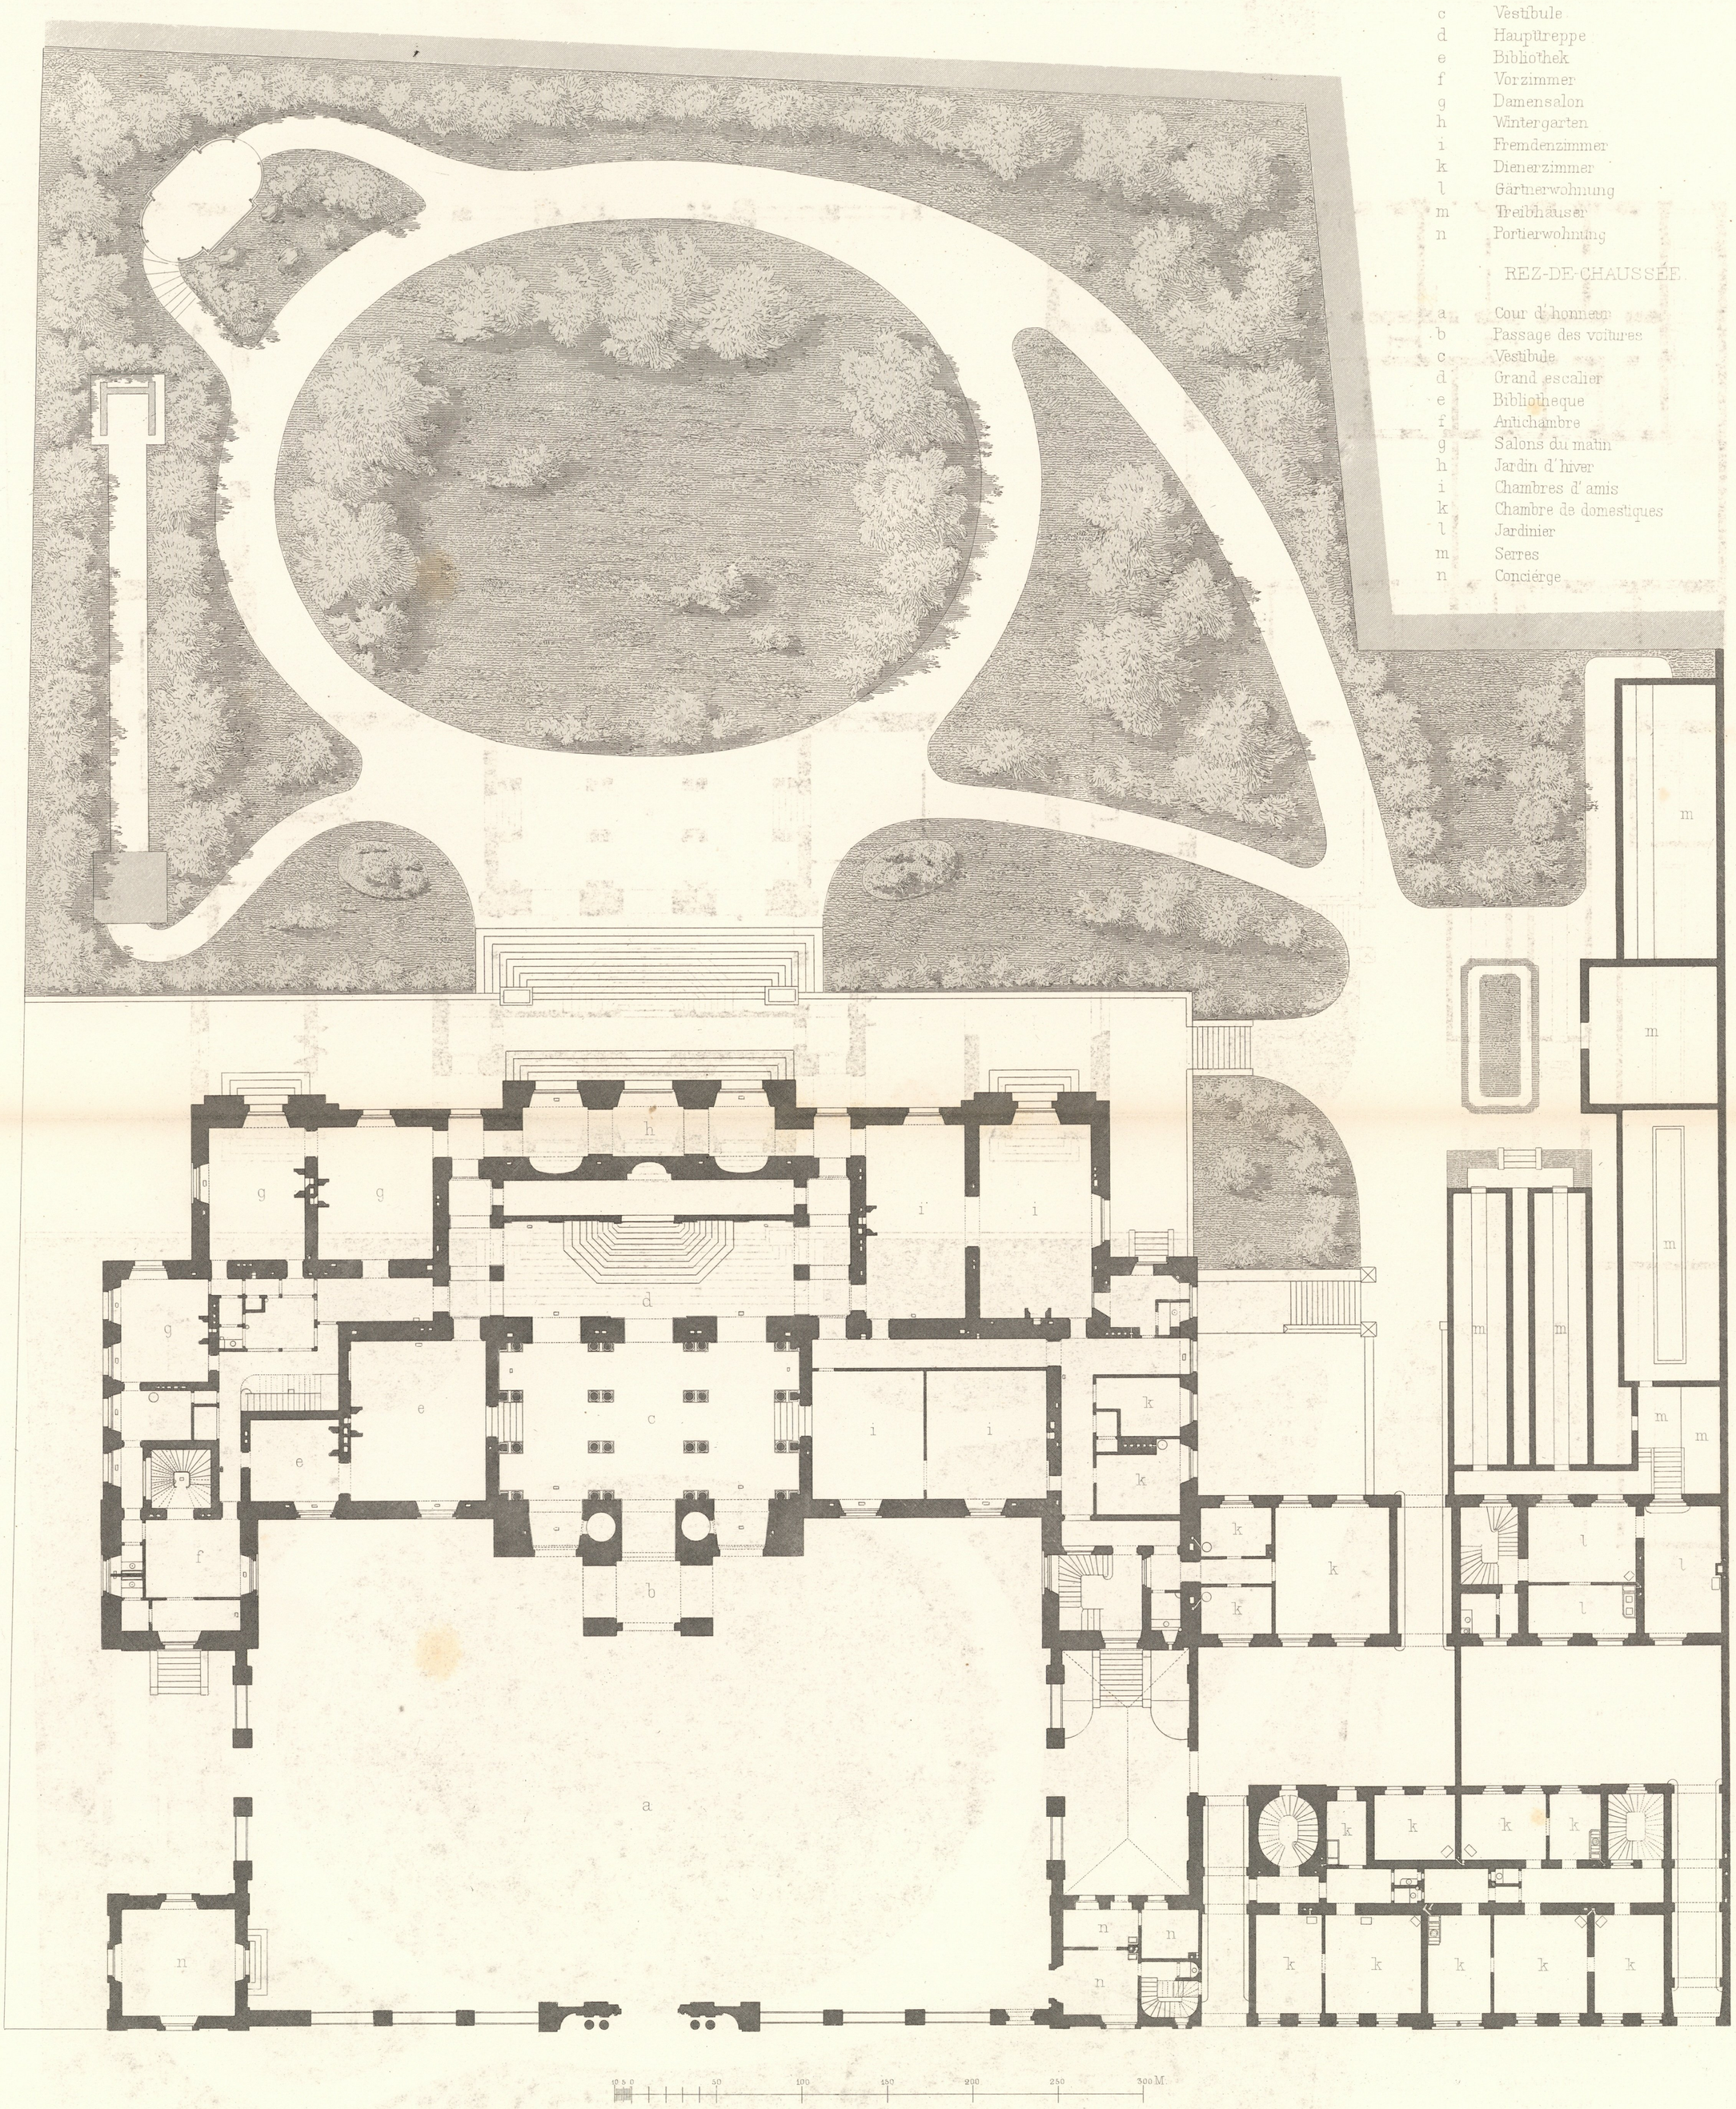

ERDGESCHOSS.

a Grosser Hof
b Durchfahrt
c Vestibule
d Haupttreppe
e Bibliothek
f Vorzimmer
g Damensalon
h Wintergarten
i Fremdenzimmer
k Dienerzimmer
l Gärtnerwohnung
m Treibhäuser
n Portierwohnung

REZ-DE-CHAUSSÉE.

a Cour d'honneur
b Passage des voitures
c Vestibule
d Grand escalier
e Bibliotheque
f Antichambre
g Salons du matin
h Jardin d'hiver
i Chambres d'amis
k Chambre de domestiques
l Jardinier
m Serres
n Concierge

Inventar
Abth E
Nr. 106

Impr. F. Kargl, Wien.

Inventar
Abth E
Nr.106

K.K. STAATSGEWERBESCHULE IN GRAZ

HEUGASSE Nº 26.

	I. STOCK.		Ier ETAGE.
a	Ballsaal	a	Salle de bal
b	Haupttreppe	b	Grand escalier
c	Salon	c	Salon
d	Herrenzimmer	d	Chambre de monsieur
e	Schlafzimmer	e	Chambre à coucher
f	Bad	f	Bain
g	Toilette	g	Toilette
h	Kleiner Hof	h	Petite cour
i	Galerie	i	Galerie
k	Wintergarten	k	Jardin d'hiver
l	Rauchzimmer	l	Fumoir
m	Kl. Speisesaal	m	Pet. Salle à manger
n	Gr. „	n	Gr. „ „
o	Anrichtezimmer	o	Office
p	Dienerzimmer	p	Chambre des domestiques
q	Silberkammer	q	Argenterie
r	Gärtnerwohnung	r	Logement du jardinier
s	Hof	s	Cour
t	Portierwohnung	t	Logement du concierge

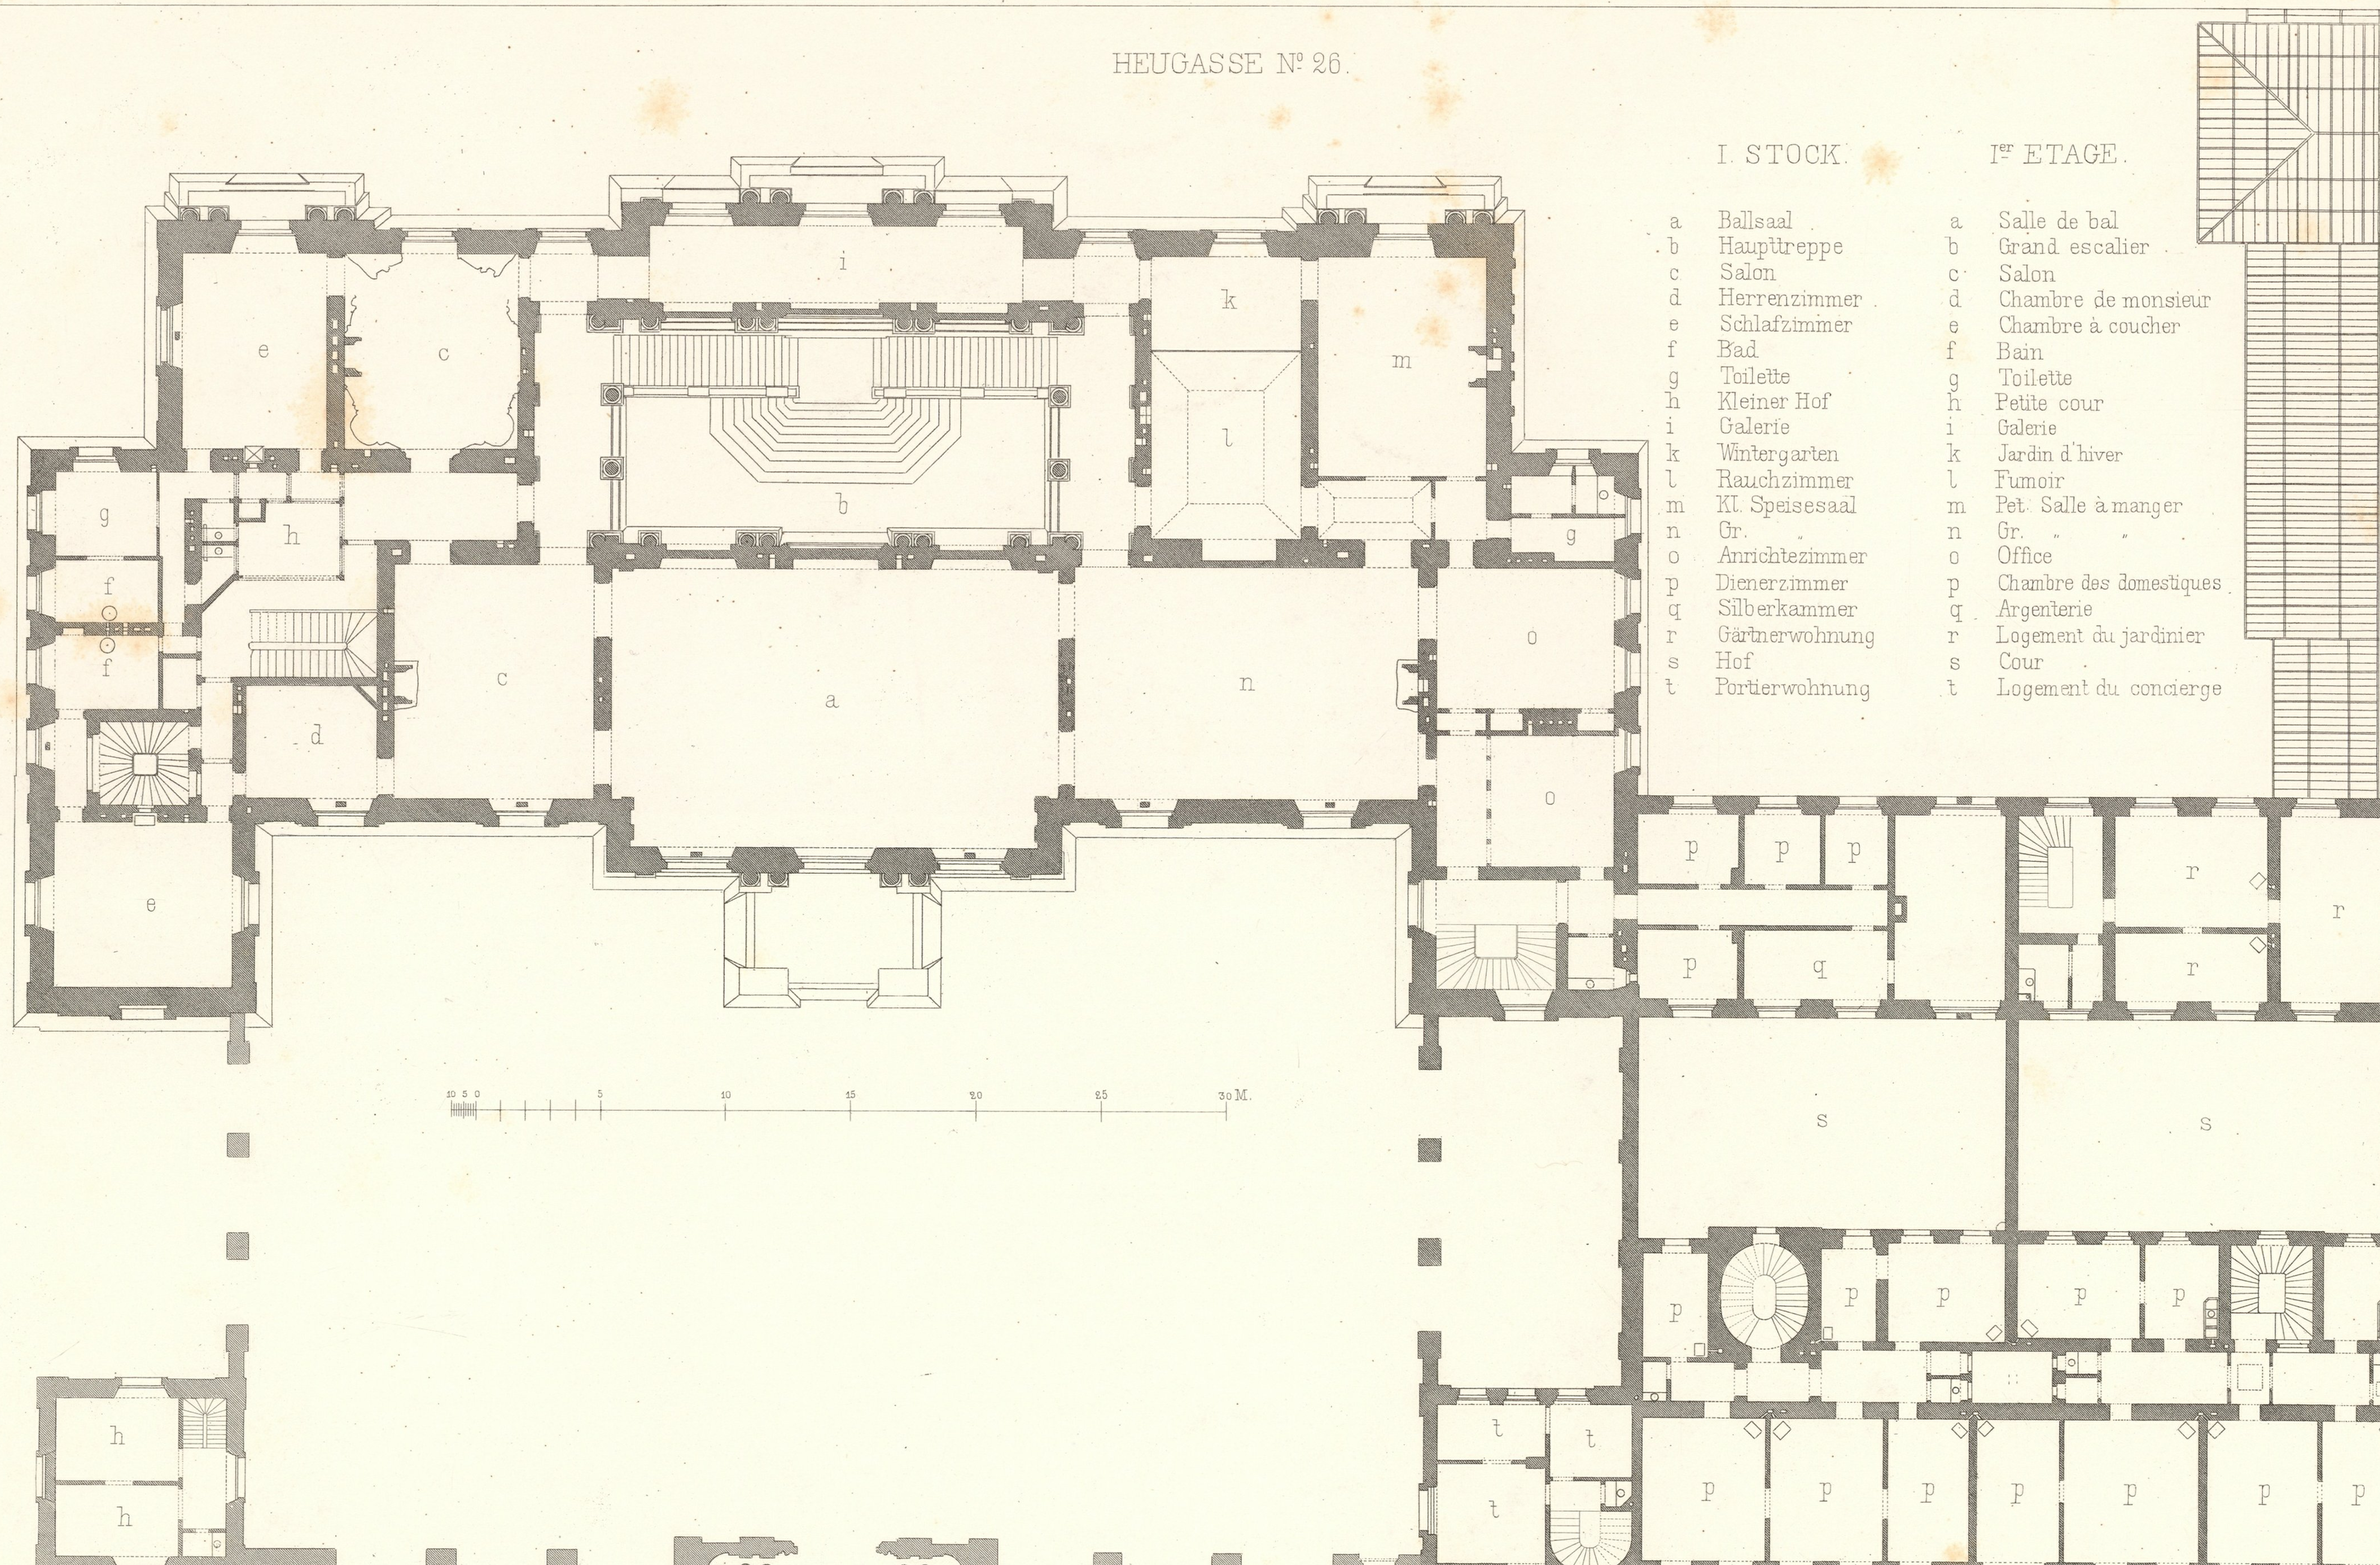

HEUGASSE N° 26.

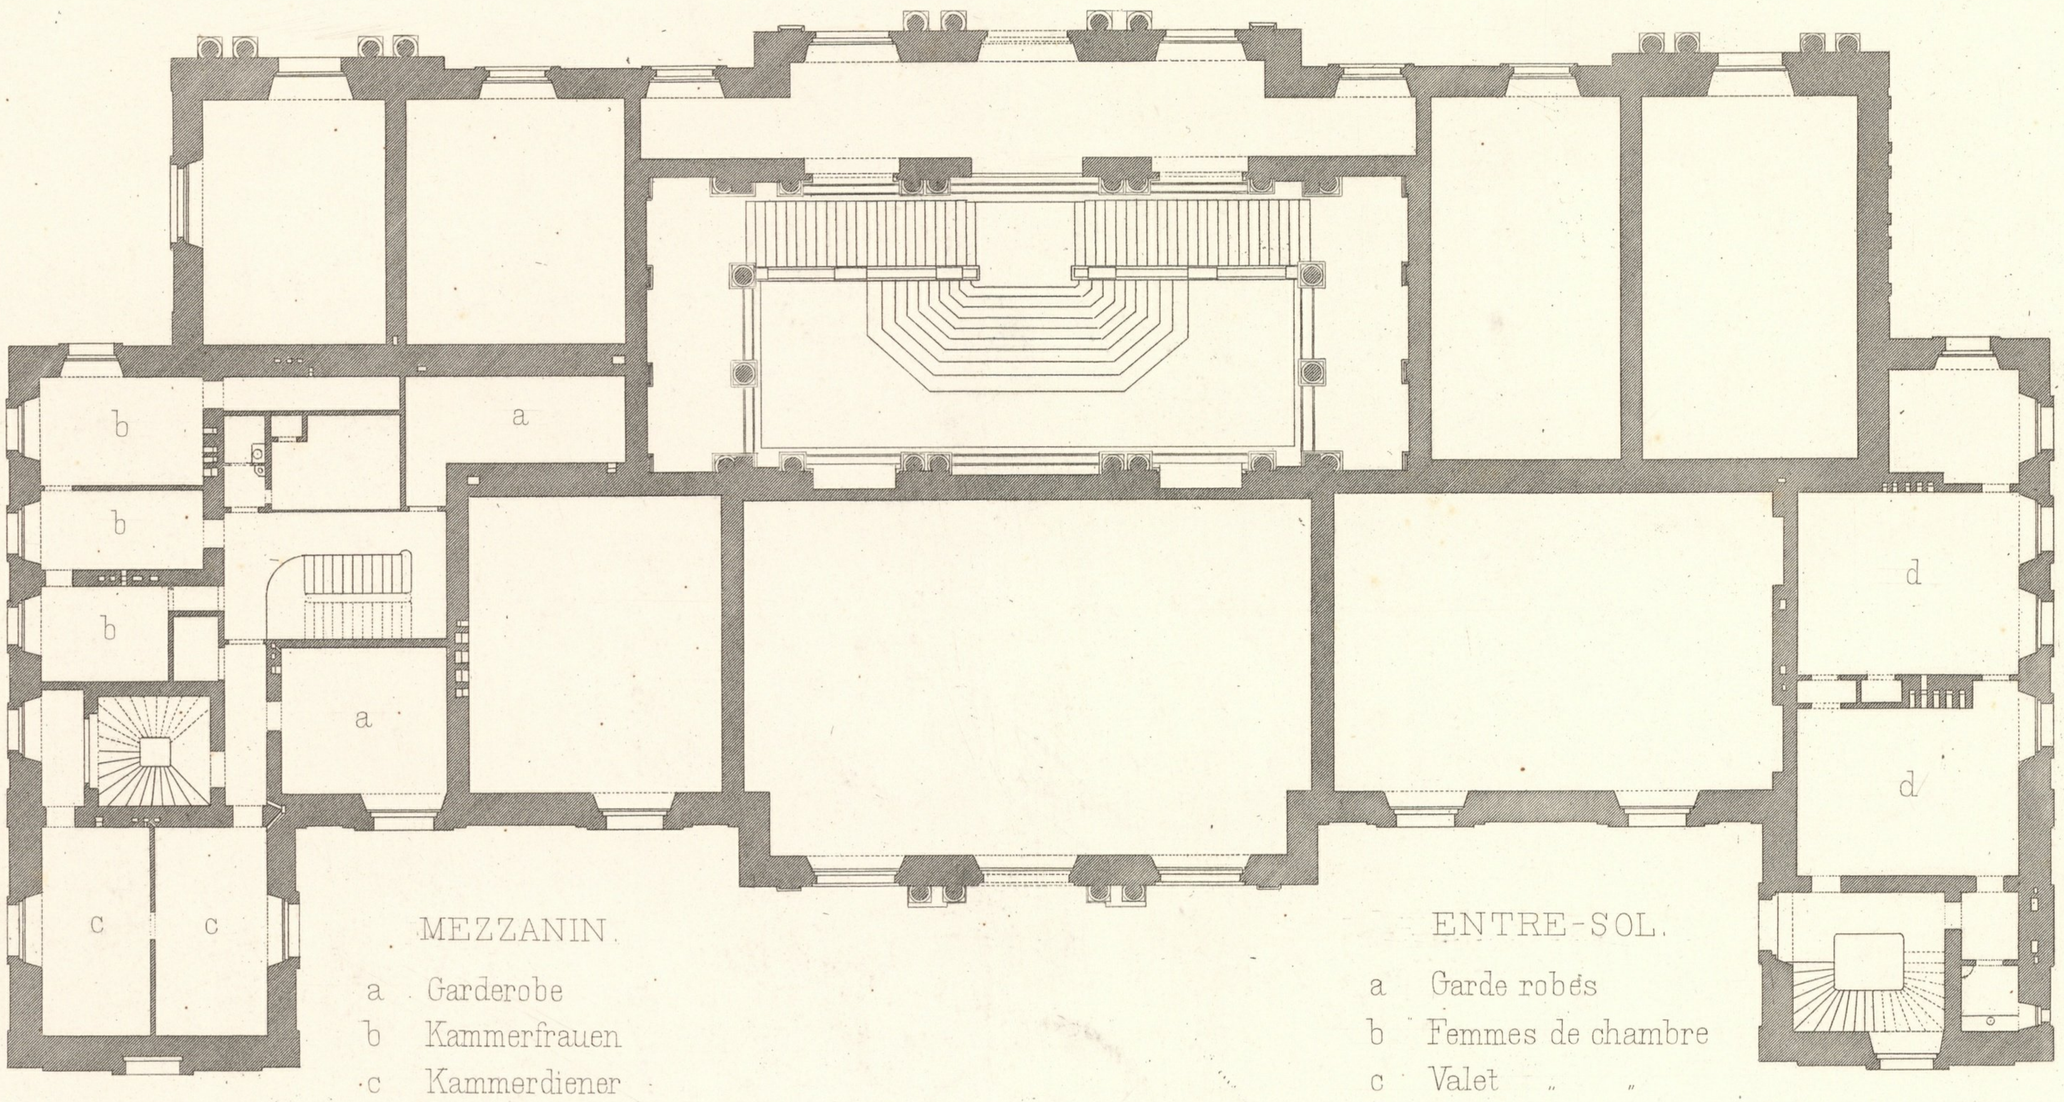

MEZZANIN.

a Garderobe
b Kammerfrauen
c Kammerdiener
d Wäschekammer

ENTRE-SOL.

a Garde robes
b Femmes de chambre
c Valet „ „
d Lingerie

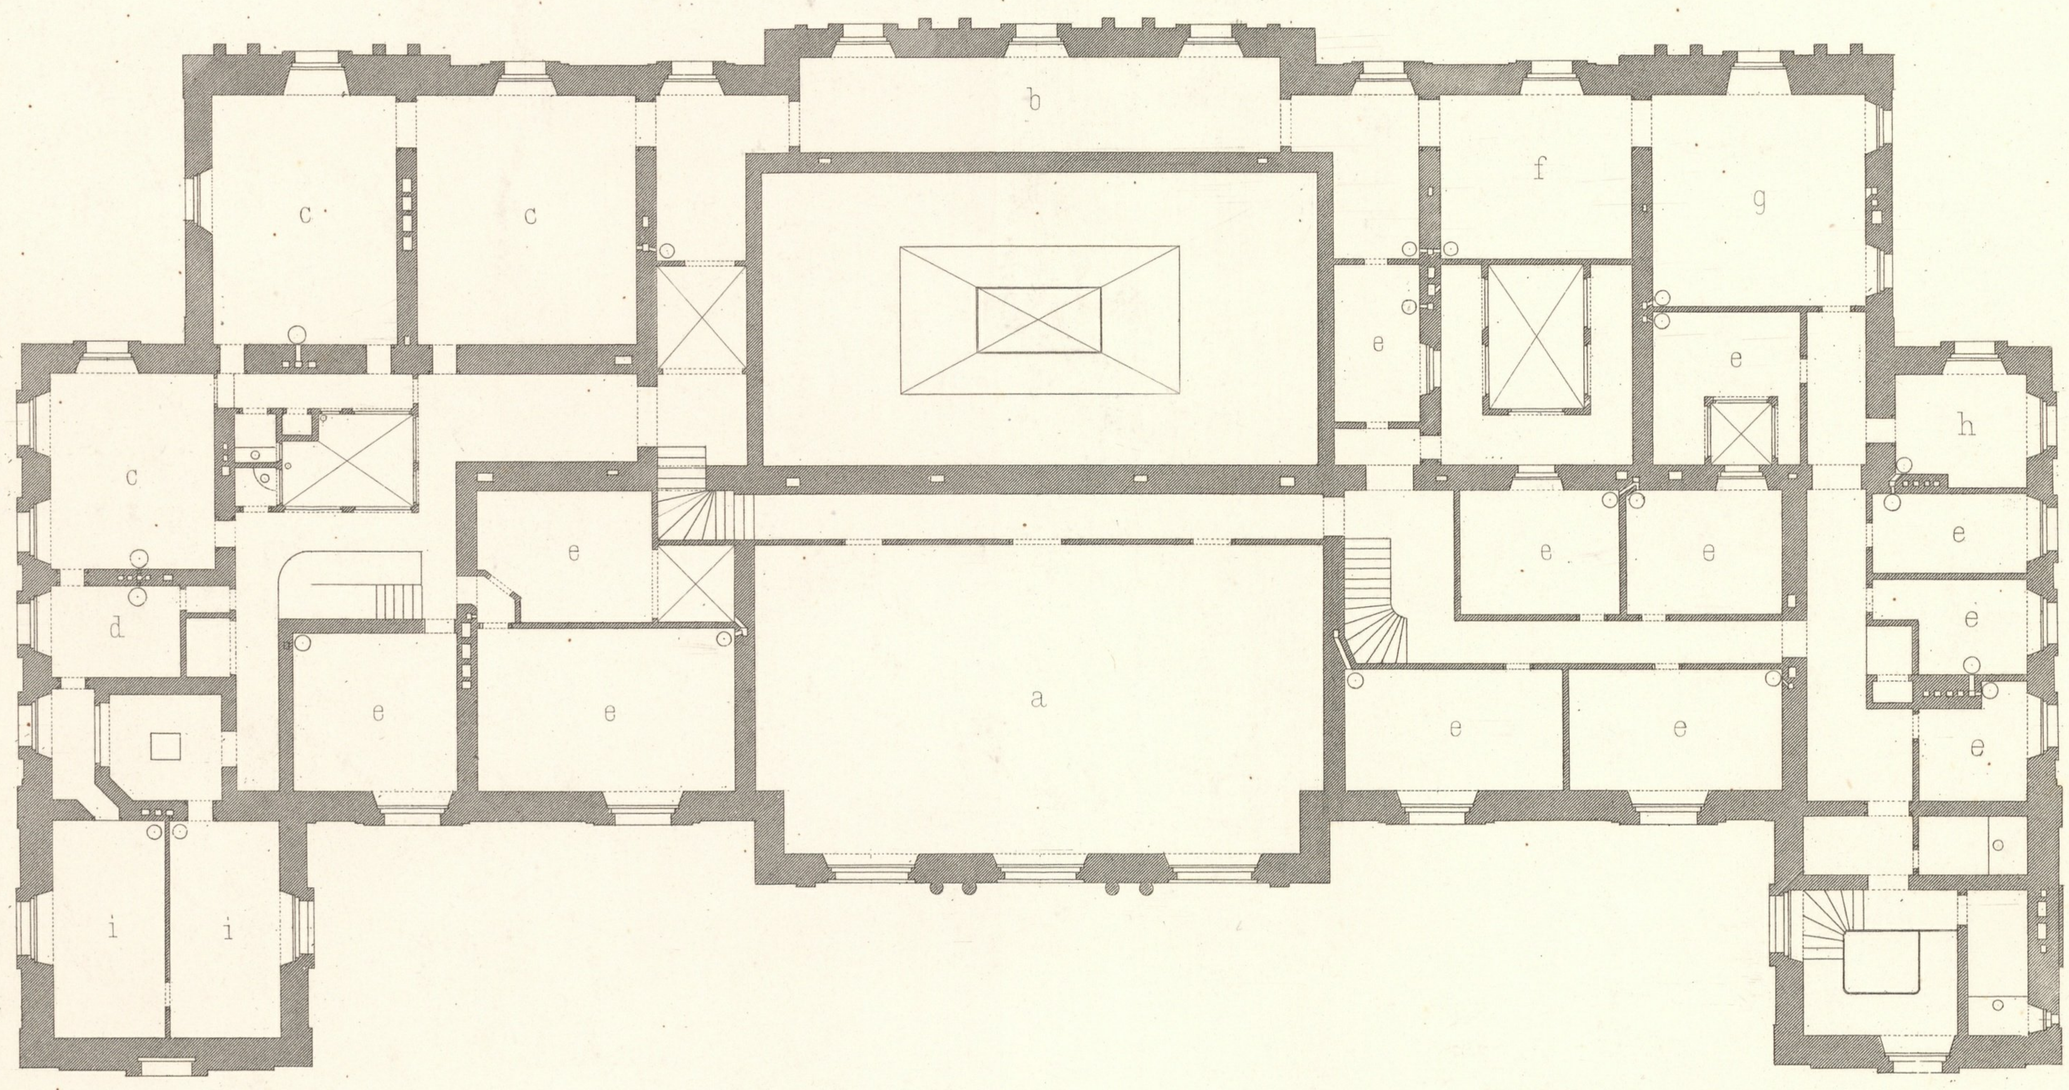

II. STOCK.

a Möbeldepôt
b Galerie
c Kinderzimmer
d Bad
e Dienerzimmer
f Salon
g Speisesaal
h Anrichtezimmer
i Zimmer

10 5 0 5 10 15 20 25 30 M.

II^de ETAGE.

a Garde meubles
b Galerie
c Chambre d'enfants
d Bain
e Chambre des domestiques
f Salon
g Salle à manger
h Office
i Chambres

Wien, Ad. Lehmann M. Destailleur, Archit. Atel. Bültemeyer sc.

Impr. F. Kargl, Wien.

HEUGASSE № 26.

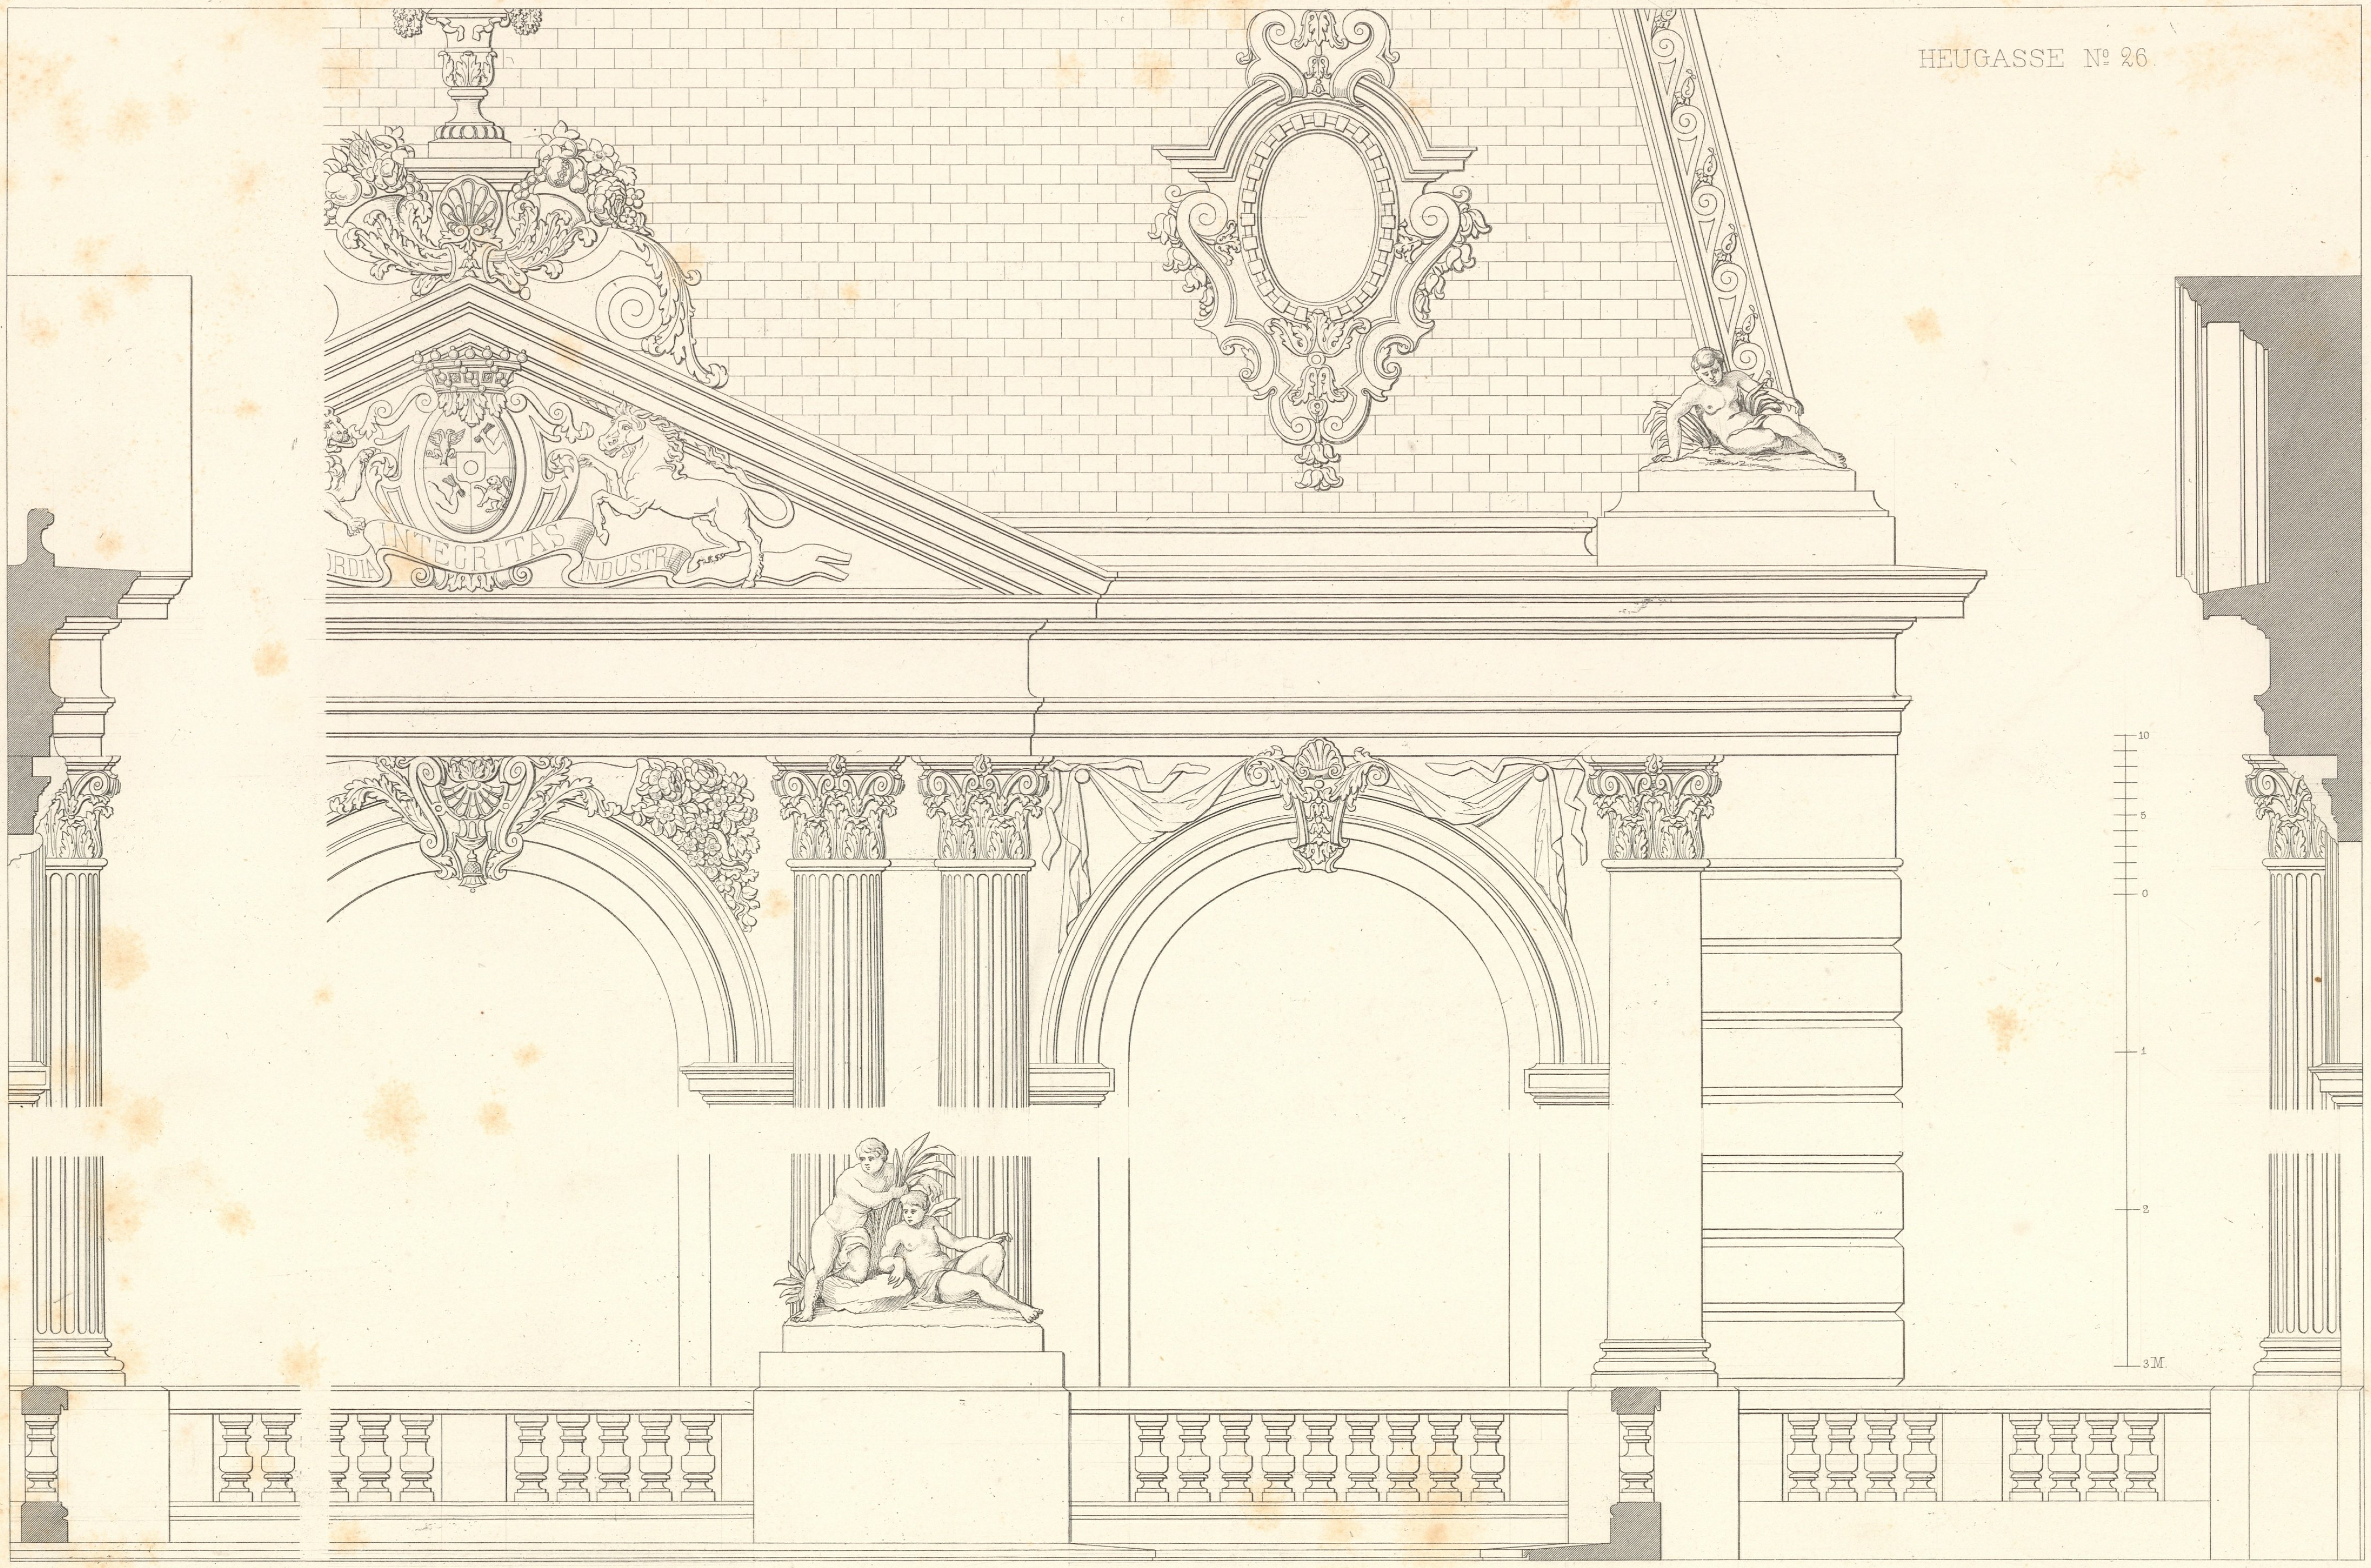

Wien, Ad. Lehmann. M. Destailleur, Arch. Atel. Bültemeyer sc.

Inventar
Ab. E
Nr 106

K.K. STAATSGEWERBESCHULE IN GRAZ

Druck v. F. Kargl. Wien.

HEUGASSE № 26.

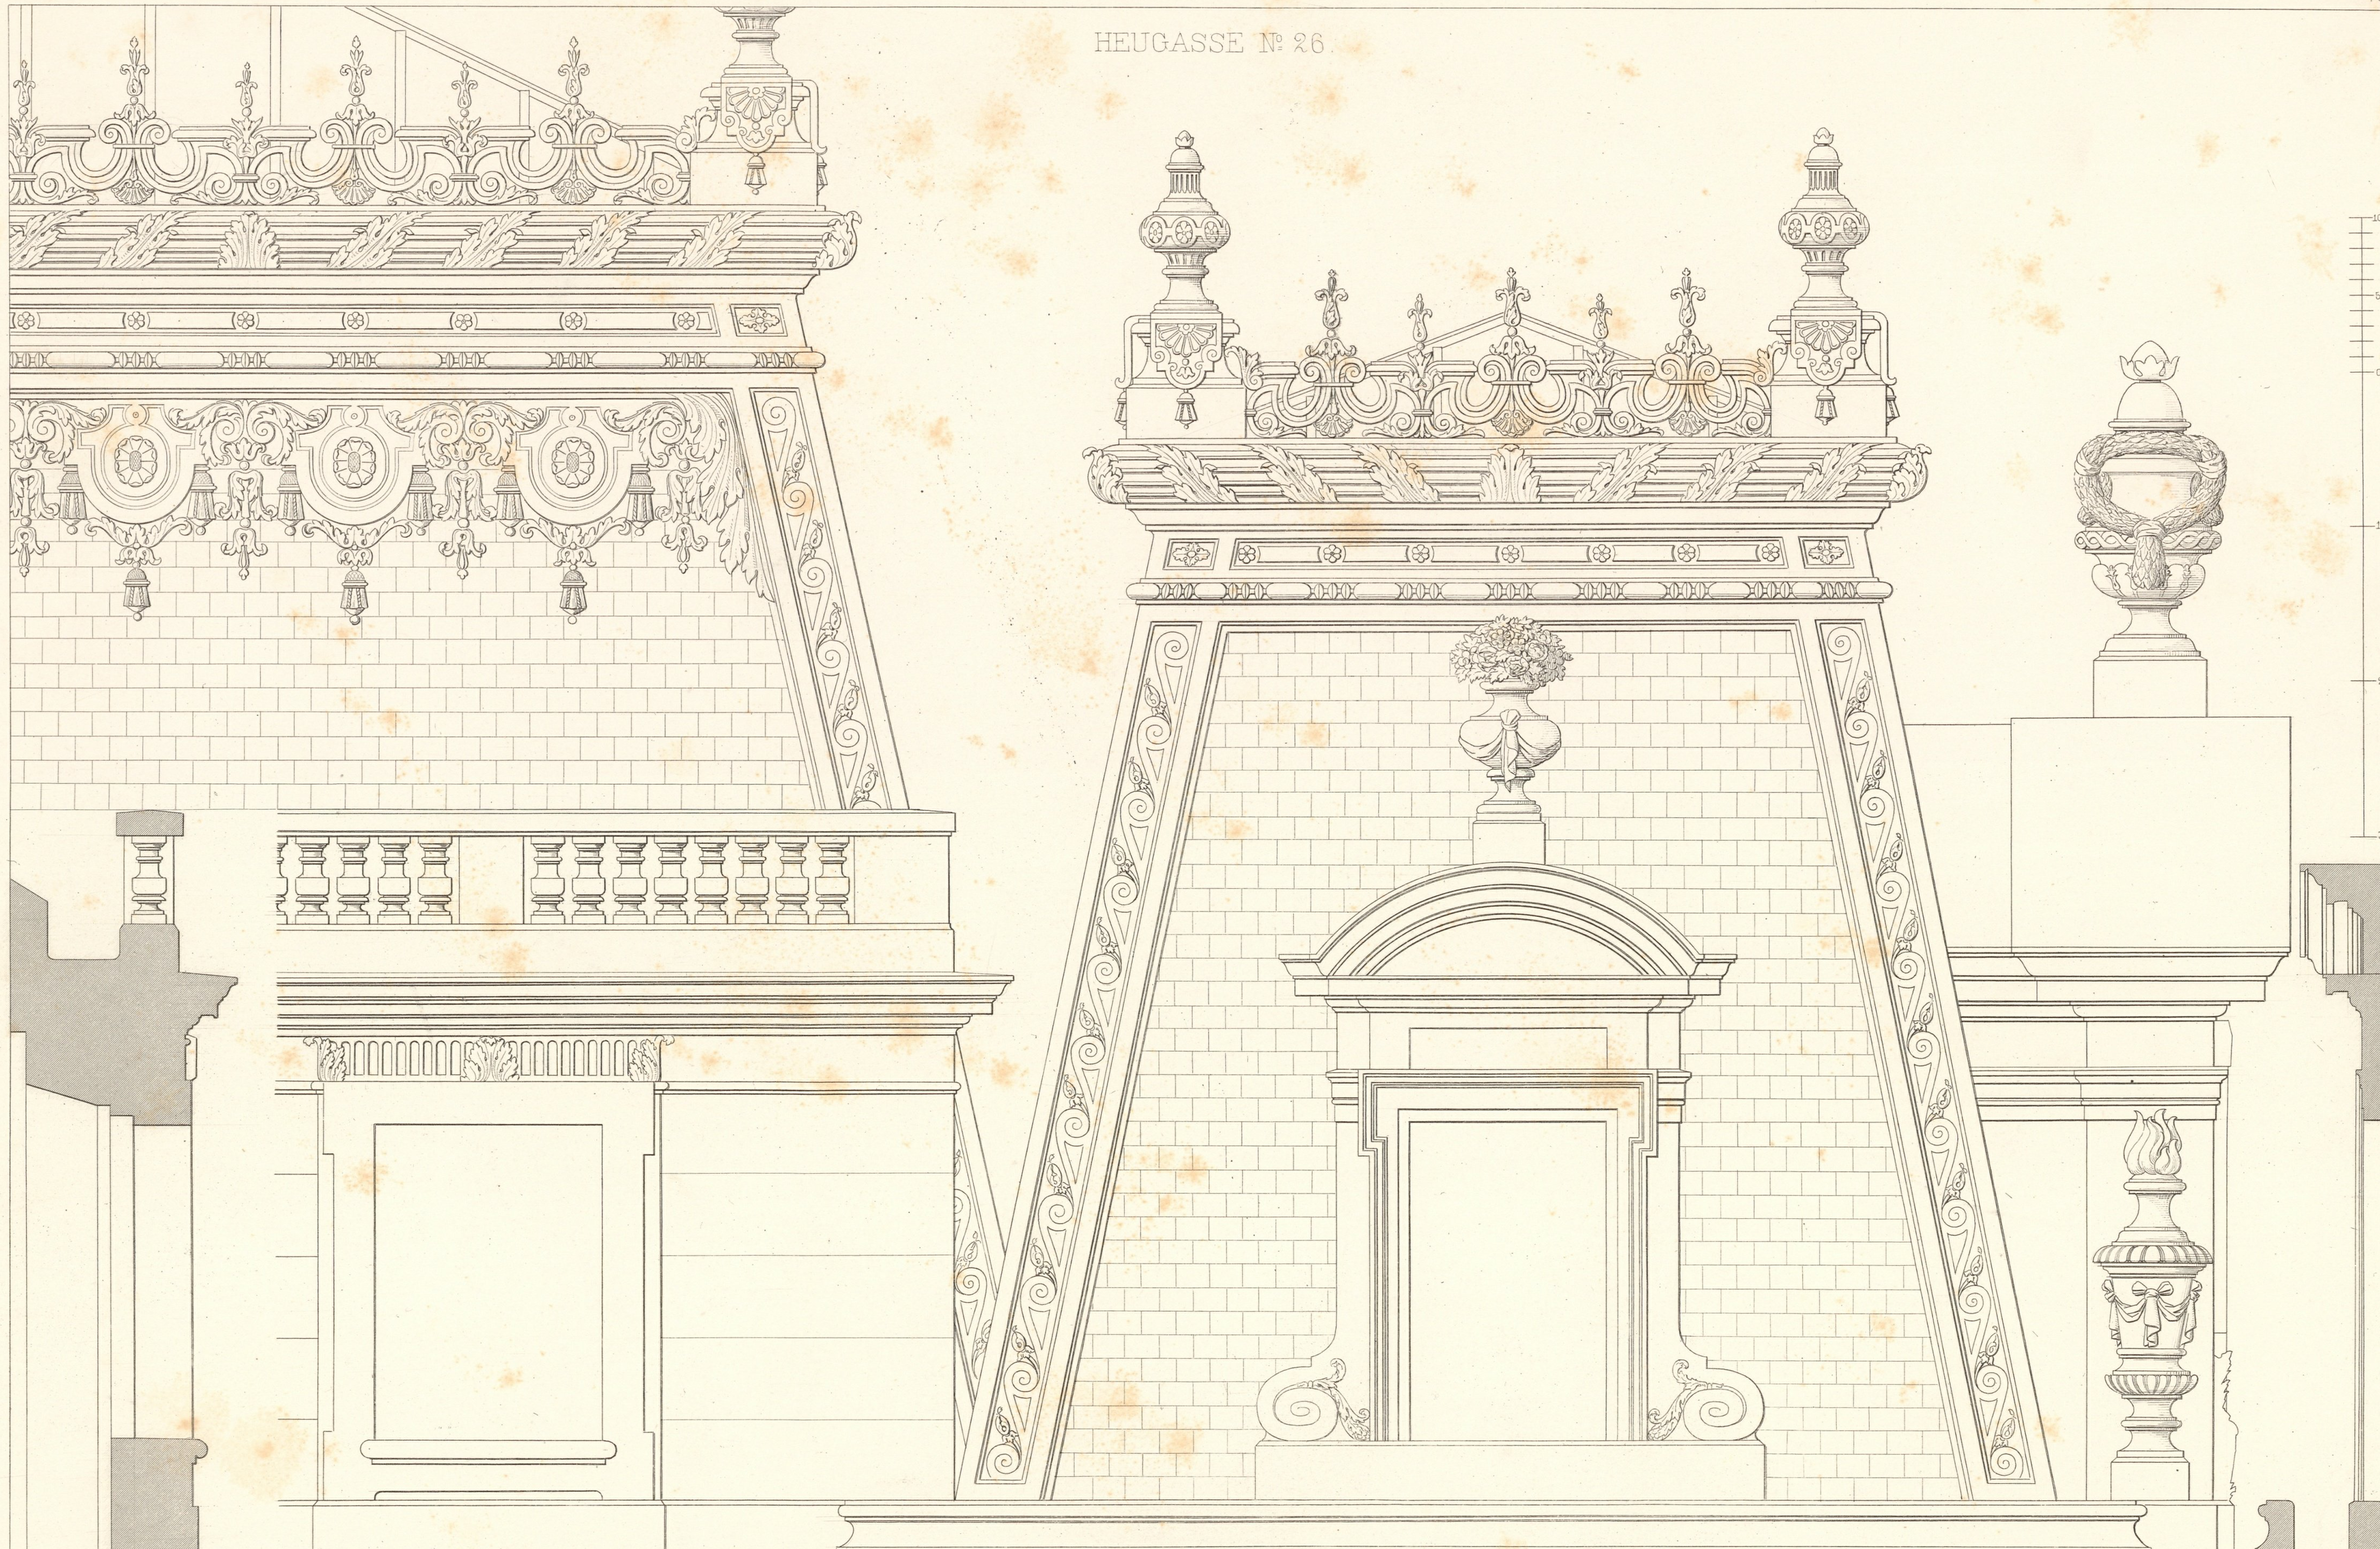

Wien. Ad. Lehmann. M. Destailleur, Arch. Atel. Bültemeyer sc.

Inventar
Abth. E
Nr. 106

Druck v. F. Kargl, Wien.

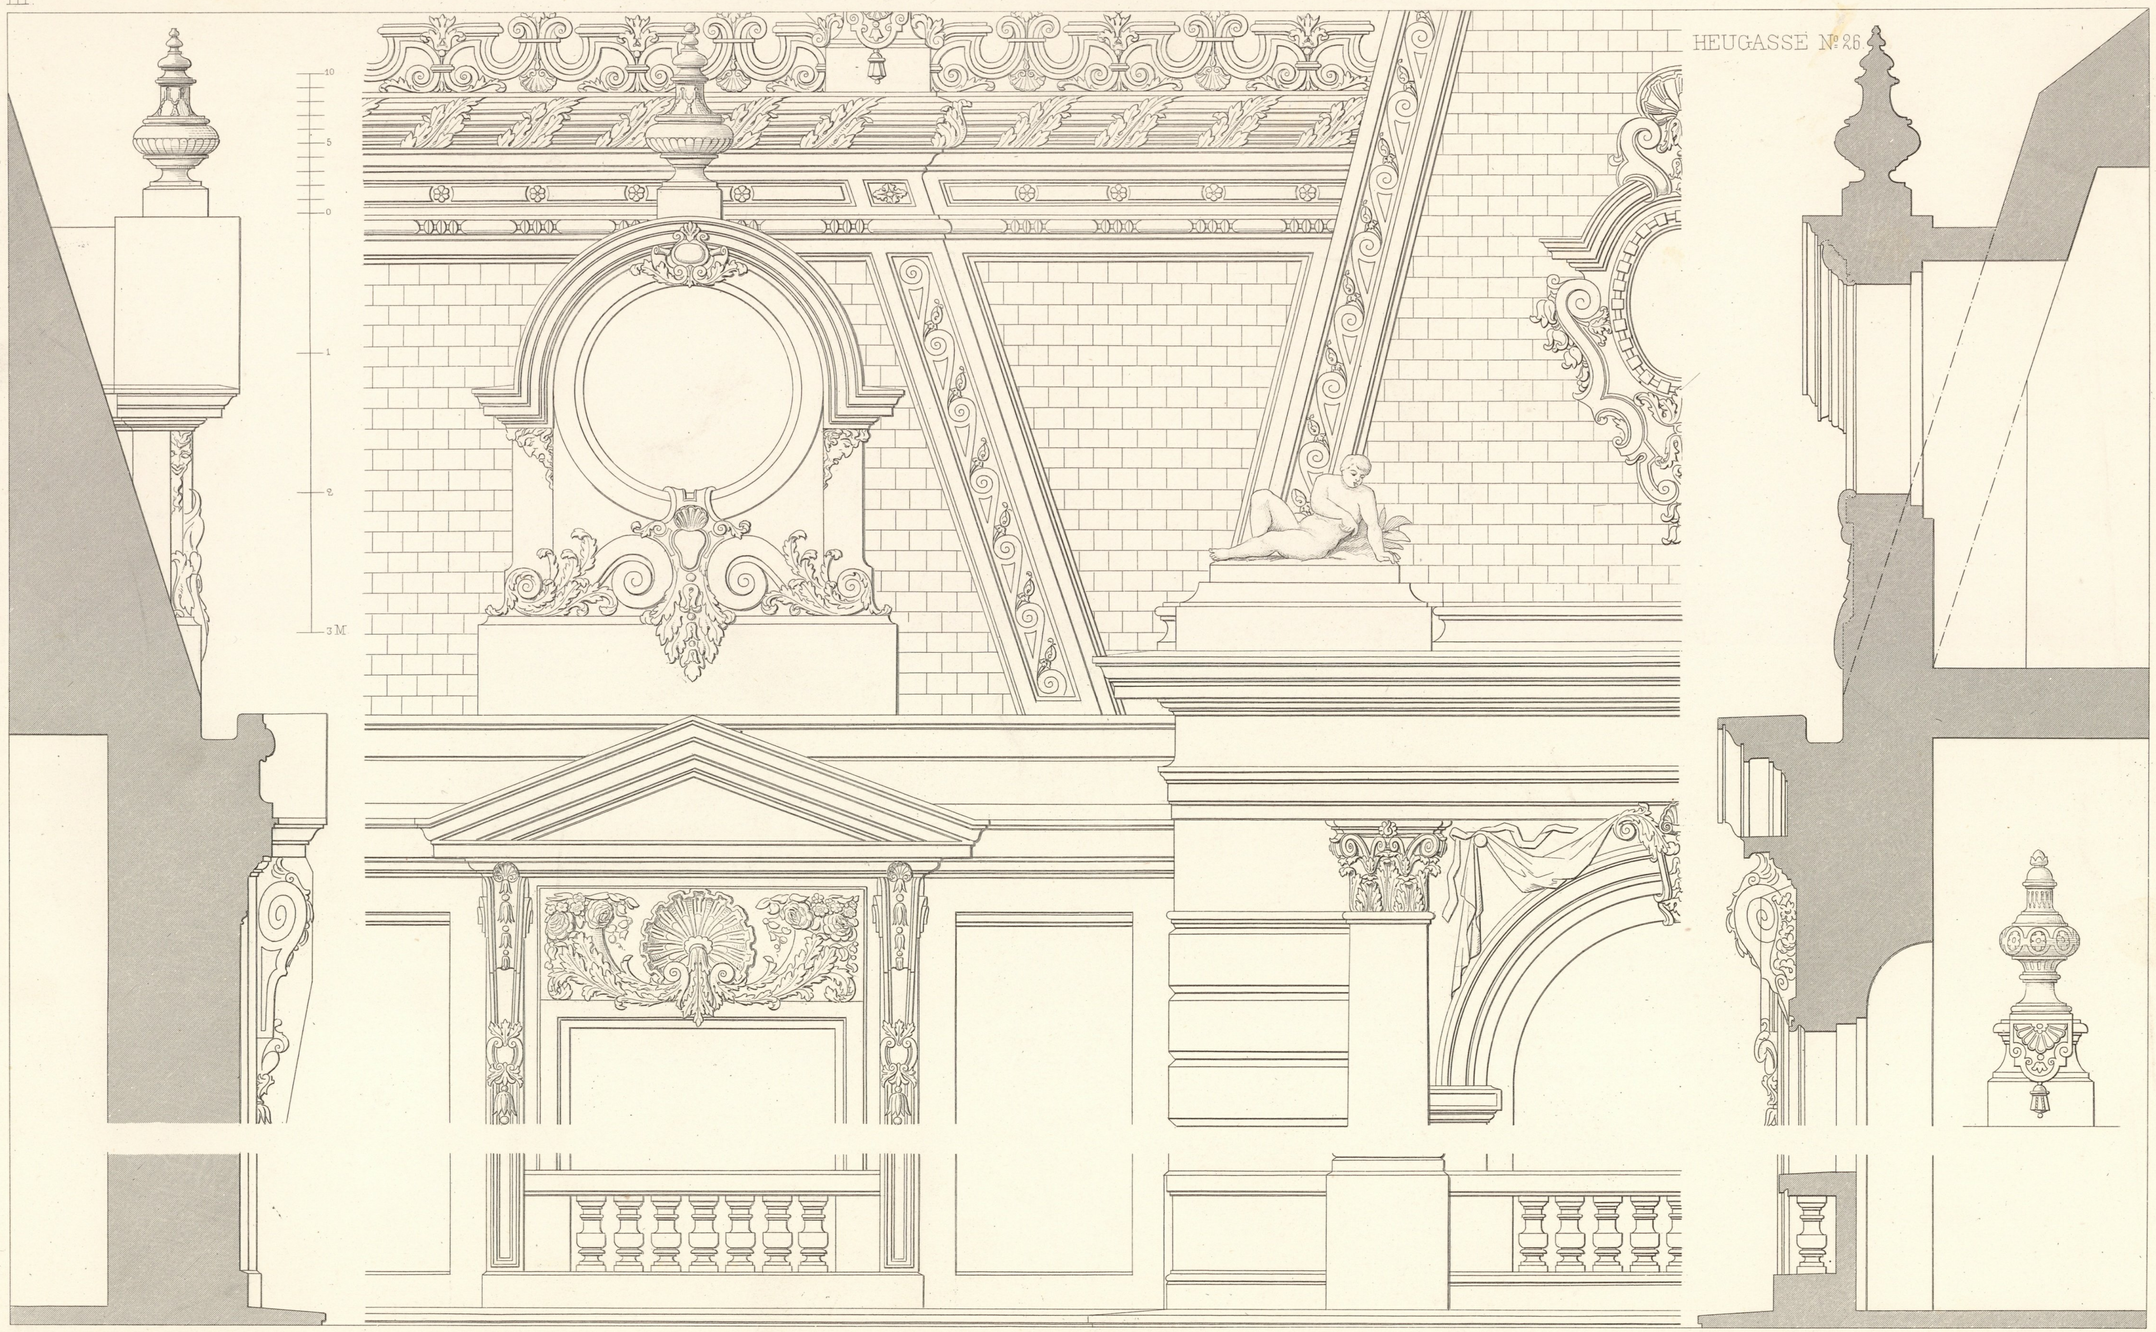

Wien, Ad. Lehmann.

M. Destailleur, Archit.

Atel. Bültemeyer sc.

Druck v. F. Kargl, Wien.

Inventar
Abth E
Nr. 106

K. K. STAATSGEWERBESCHULE IN GRAZ

HEUGASSE № 26.

Wien, Ad. Lehmann. M. Destailleur Arch. Atel. Bültemeyer sc.

Impr. F. Kargl, Wien.

Inventar
Abth E
Nr 106

K. K. STAATSGEWERBESCHULE IN GRAZ

HEUGASSE N° 26.

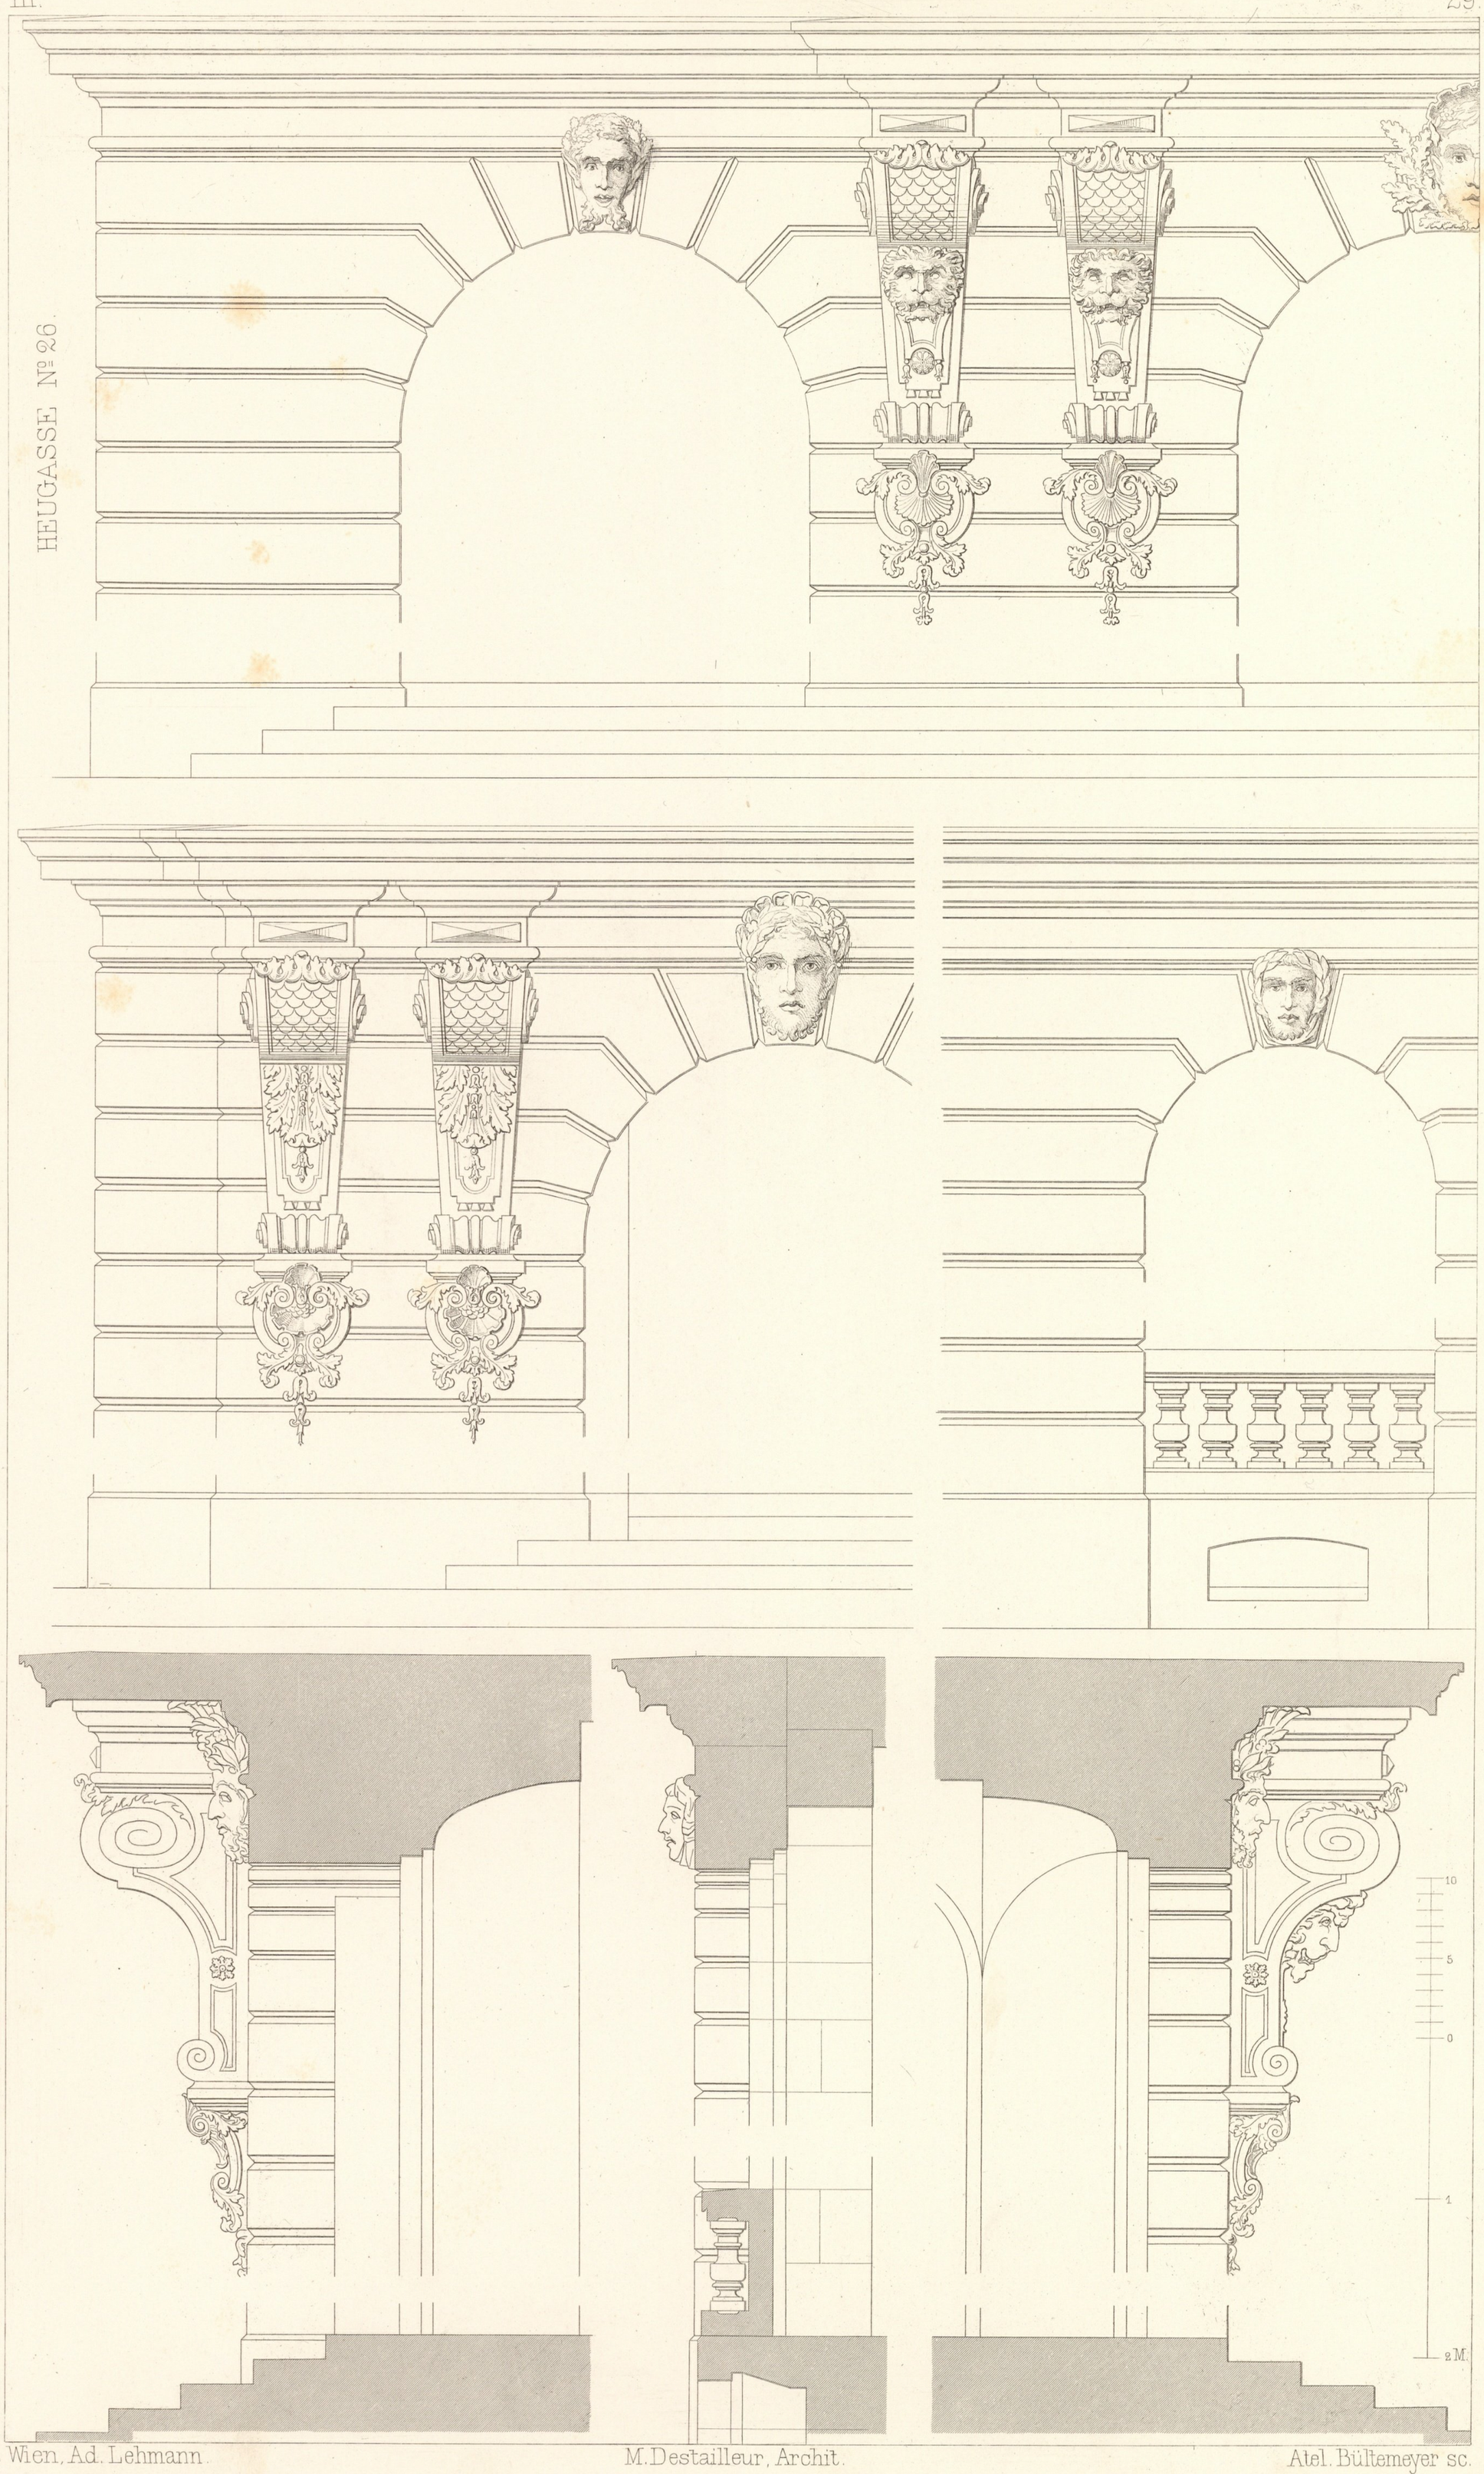

Wien, Ad. Lehmann. M. Destailleur, Archit. Atel. Bültemeyer sc.

Impr. F. Kargl, Wien.

Inventar
Abth. E
Nr. 106

K. K. STAATSGEWERBESCHULE IN GRAZ

Wien, Ad. Lehmann. M. Destailleur, Archit. Atel. Bültemeyer sc.

Impr. F. Korgl, Wien.

HEUGASSE Nº 26.

Wien, Ad. Lehmann — M. Destailleur, Archit. — Atel. Bültemeyer sc.

Impr. F. Kargl, Wien.

HEUGASSE Nº 26.

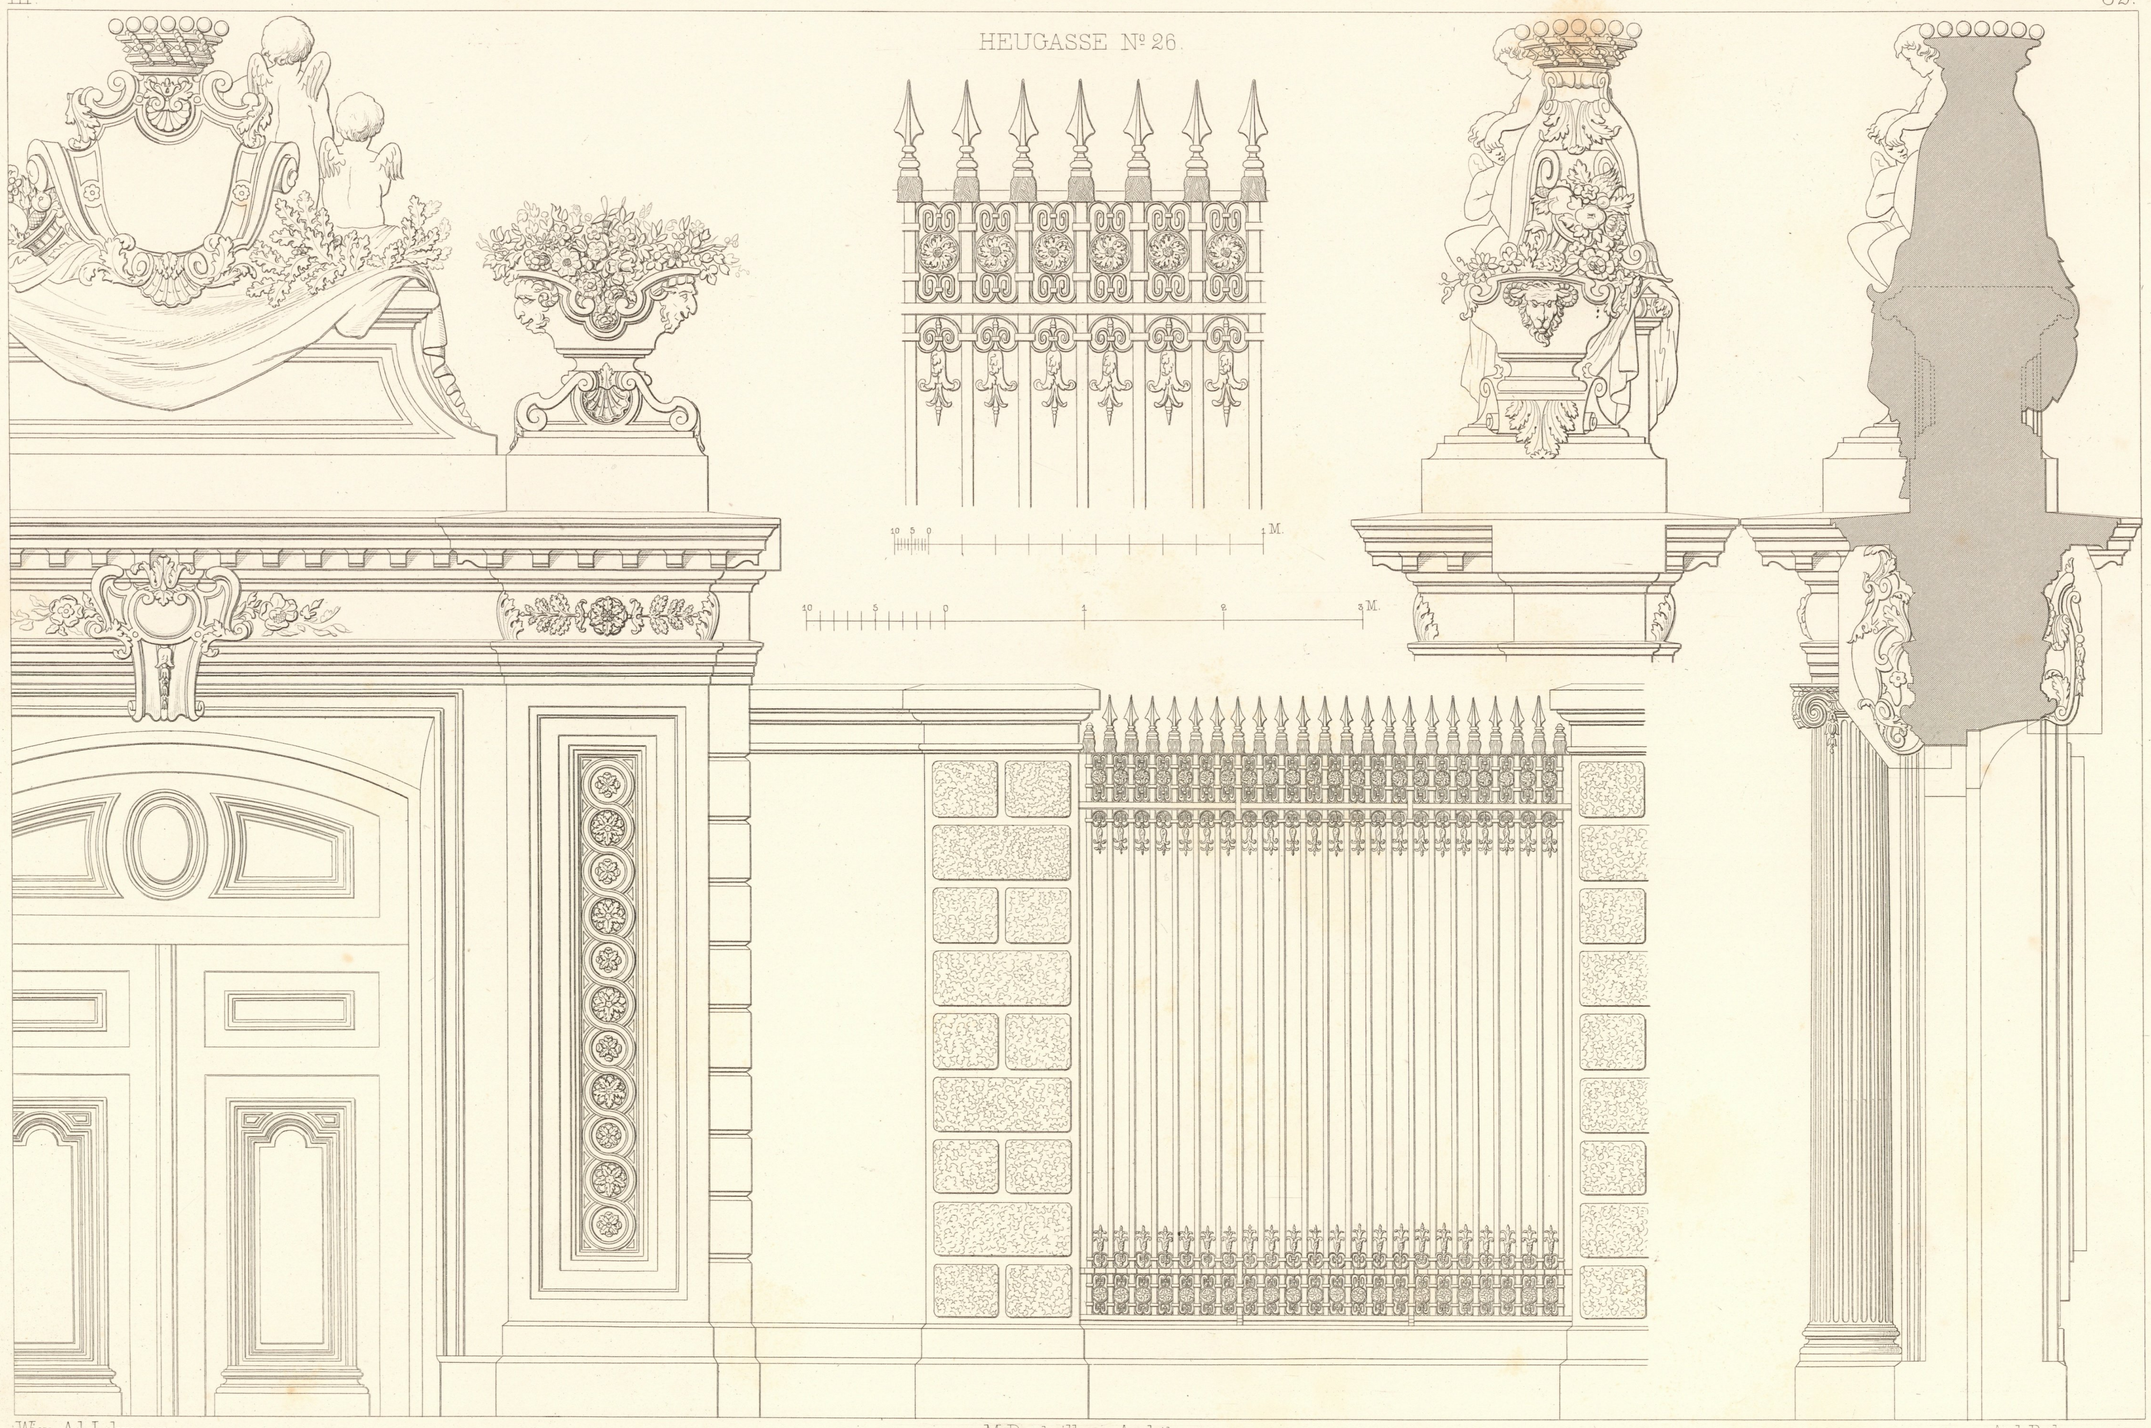

Wien, Ad. Lehmann. M. Destailleur, Archit. Ätel. Bültemeyer sc.

Inventar
Abth. E
Nr. 106

K. K. STAATSGEWERBESCHULE IN GRAZ

Impr. F. Kargl, Wien.