


VEITH GASSE N° 4

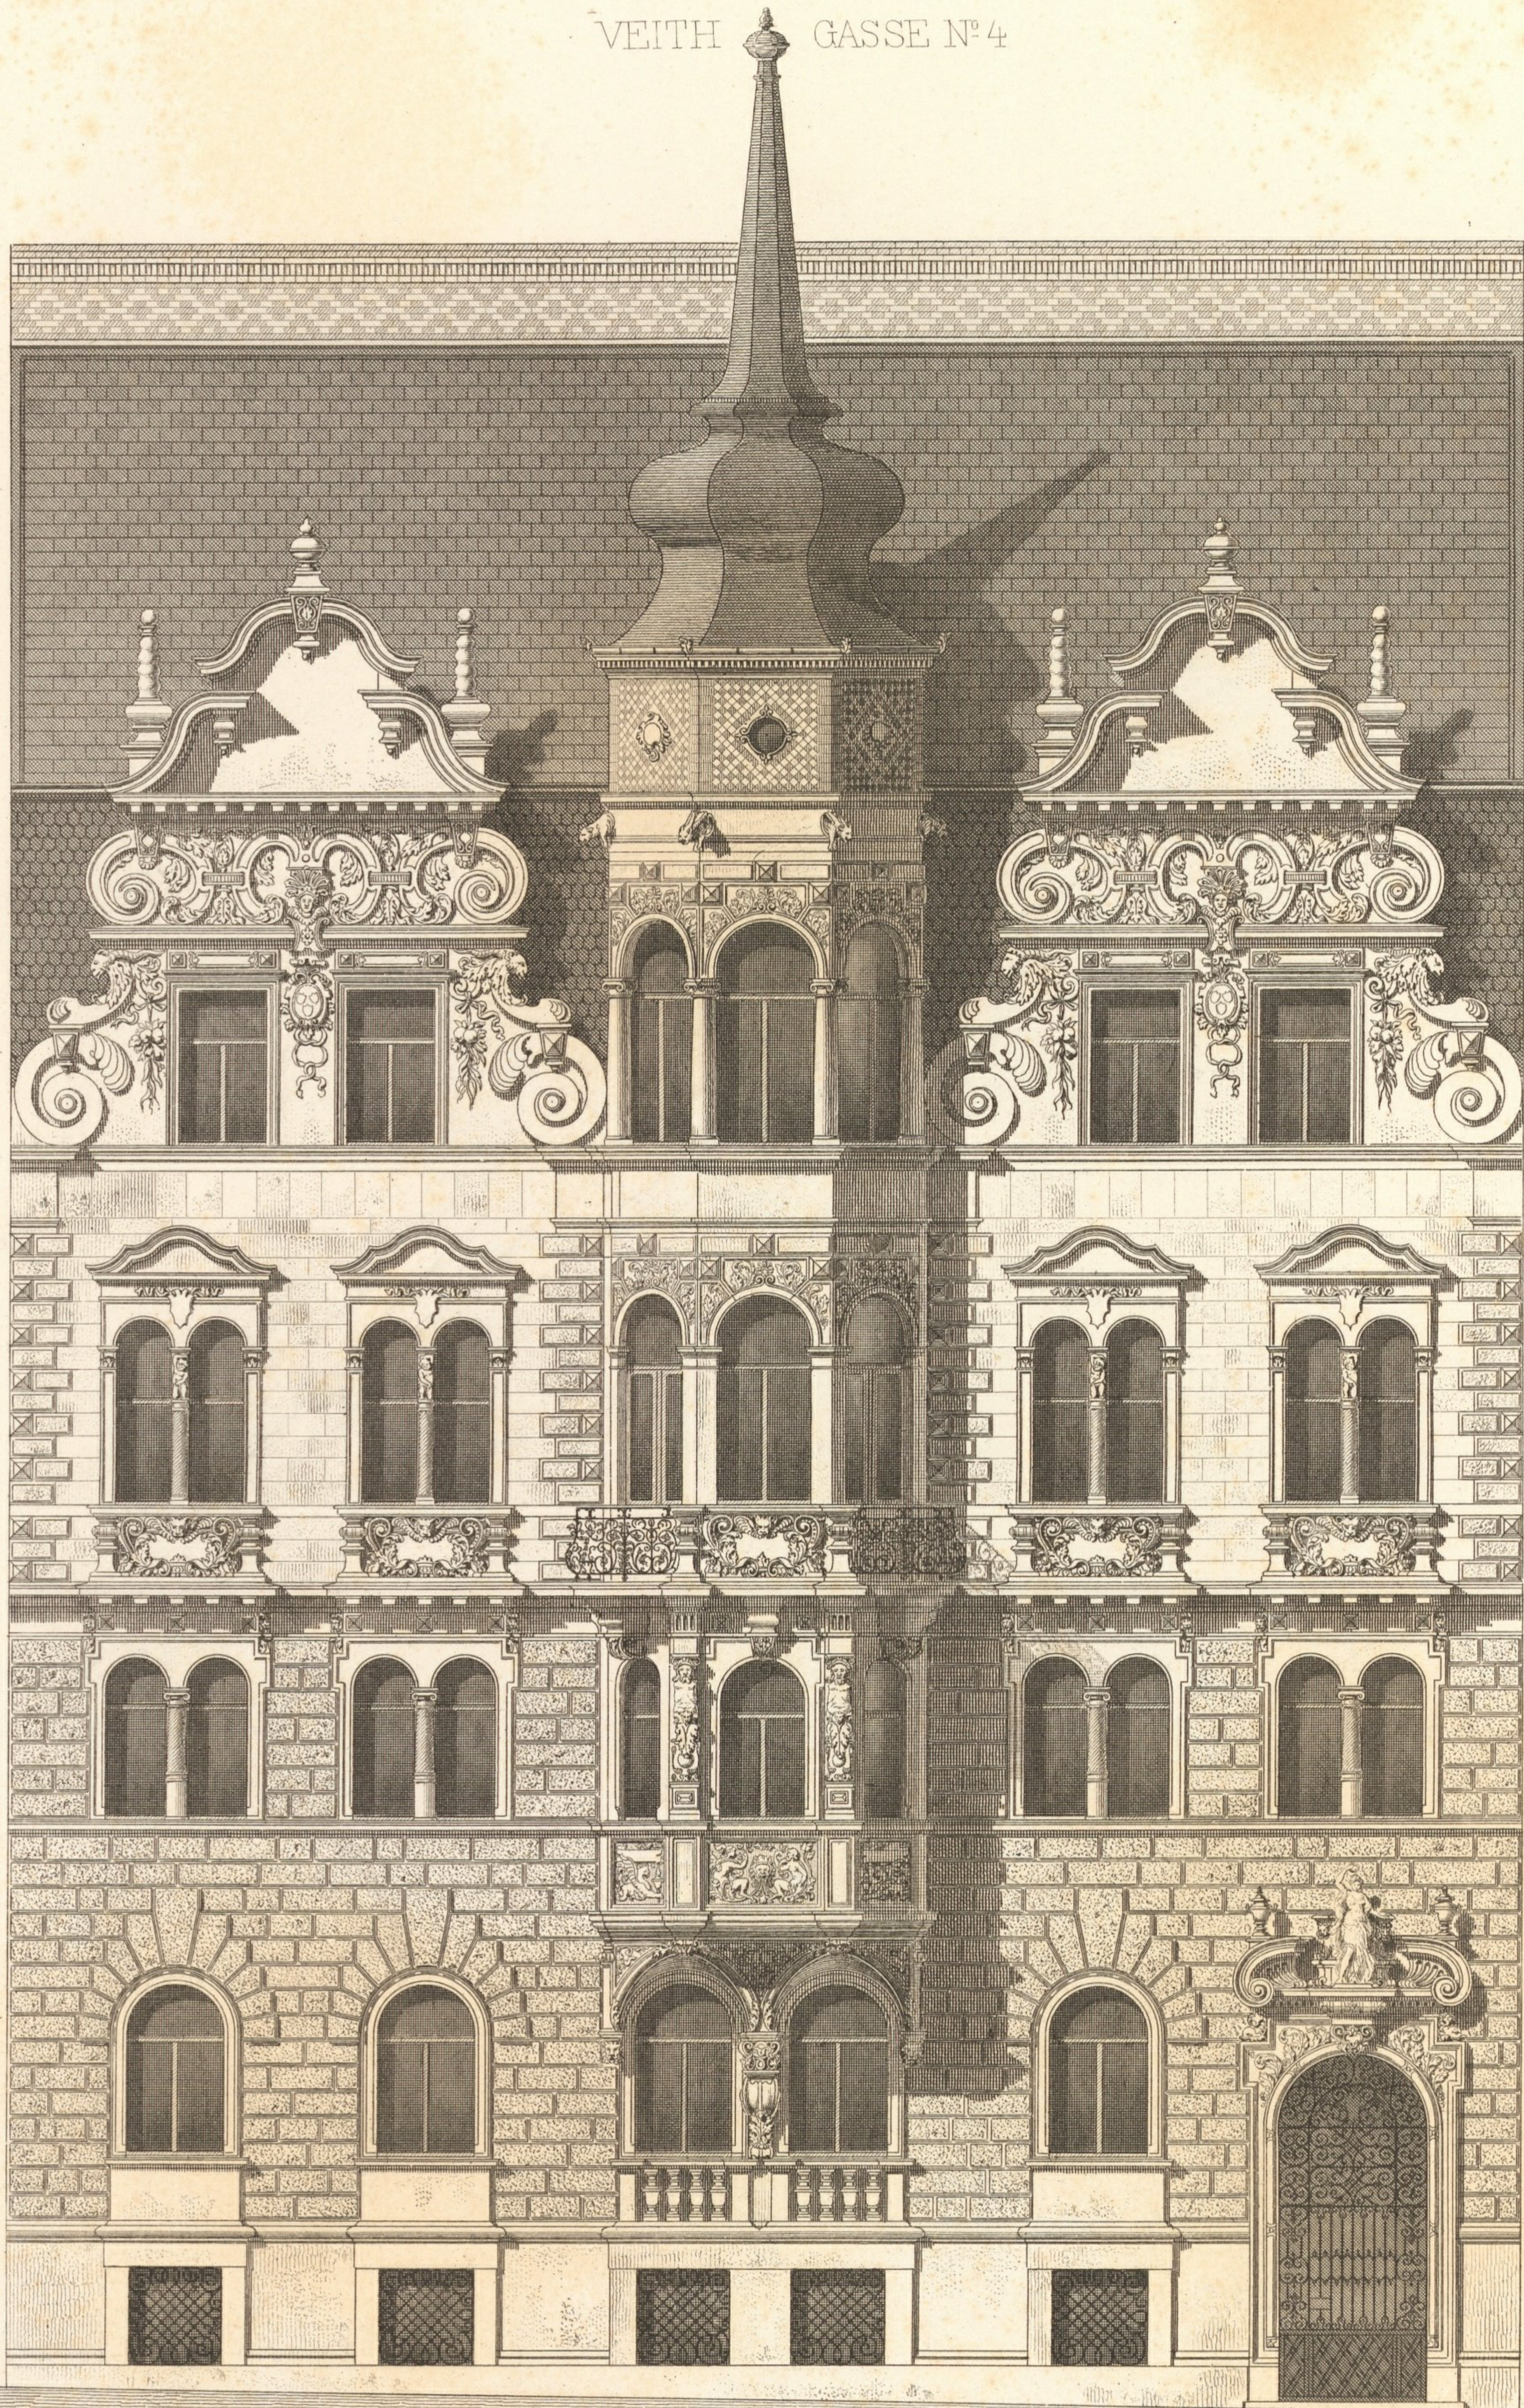


10 5 0 1 2 3 4 5 10 M.

ERDGESCHOSS. — REZ-DE-CHAUSÉE.


I. STOCK

1^{er} ÉTAGE.

- a Zimmer
- b Speisezimmer
- c Vorzimmer
- d Küche
- e Dienstbotenzimmer
- f Bad
- g Alkoven
- h Aufzug
- i Speisekammer
- k Balkon

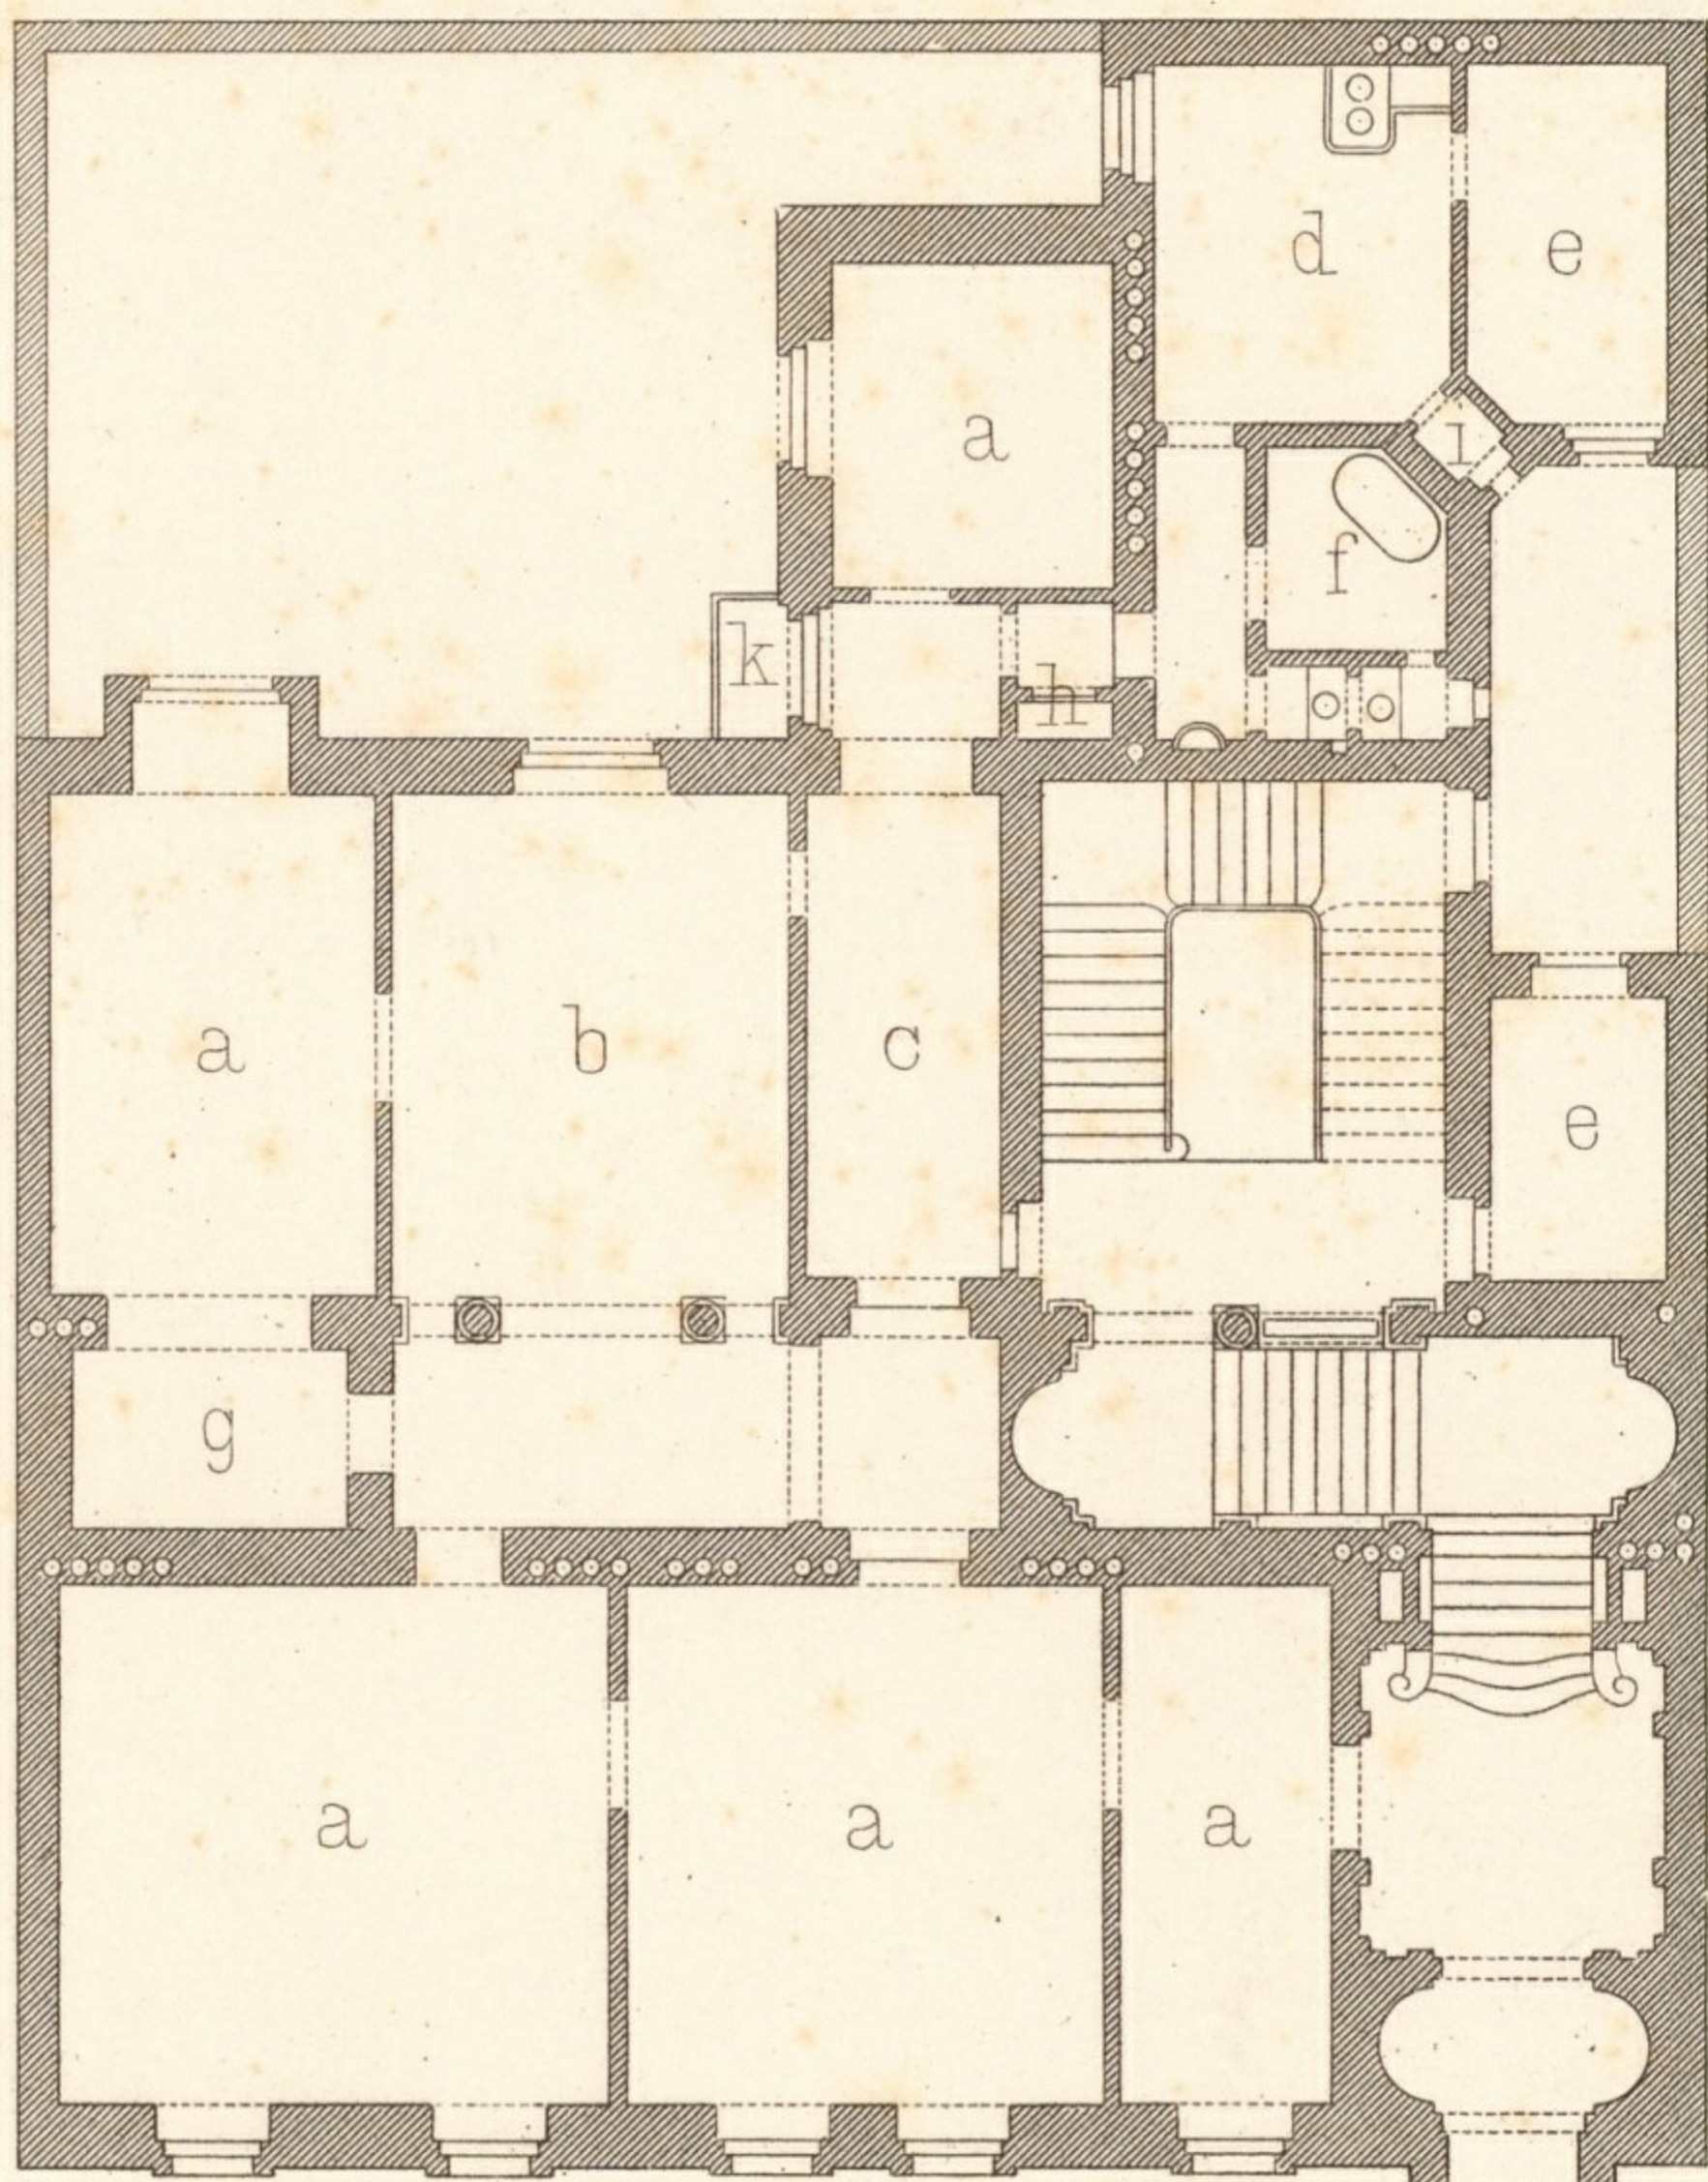

- a Chambres
- b Salle à manger
- c Antichambre
- d Cuisine
- e Ch. des domestiques
- f Bain
- g Alcôve
- h Ascenseur
- i Garde-manger
- k Balcon

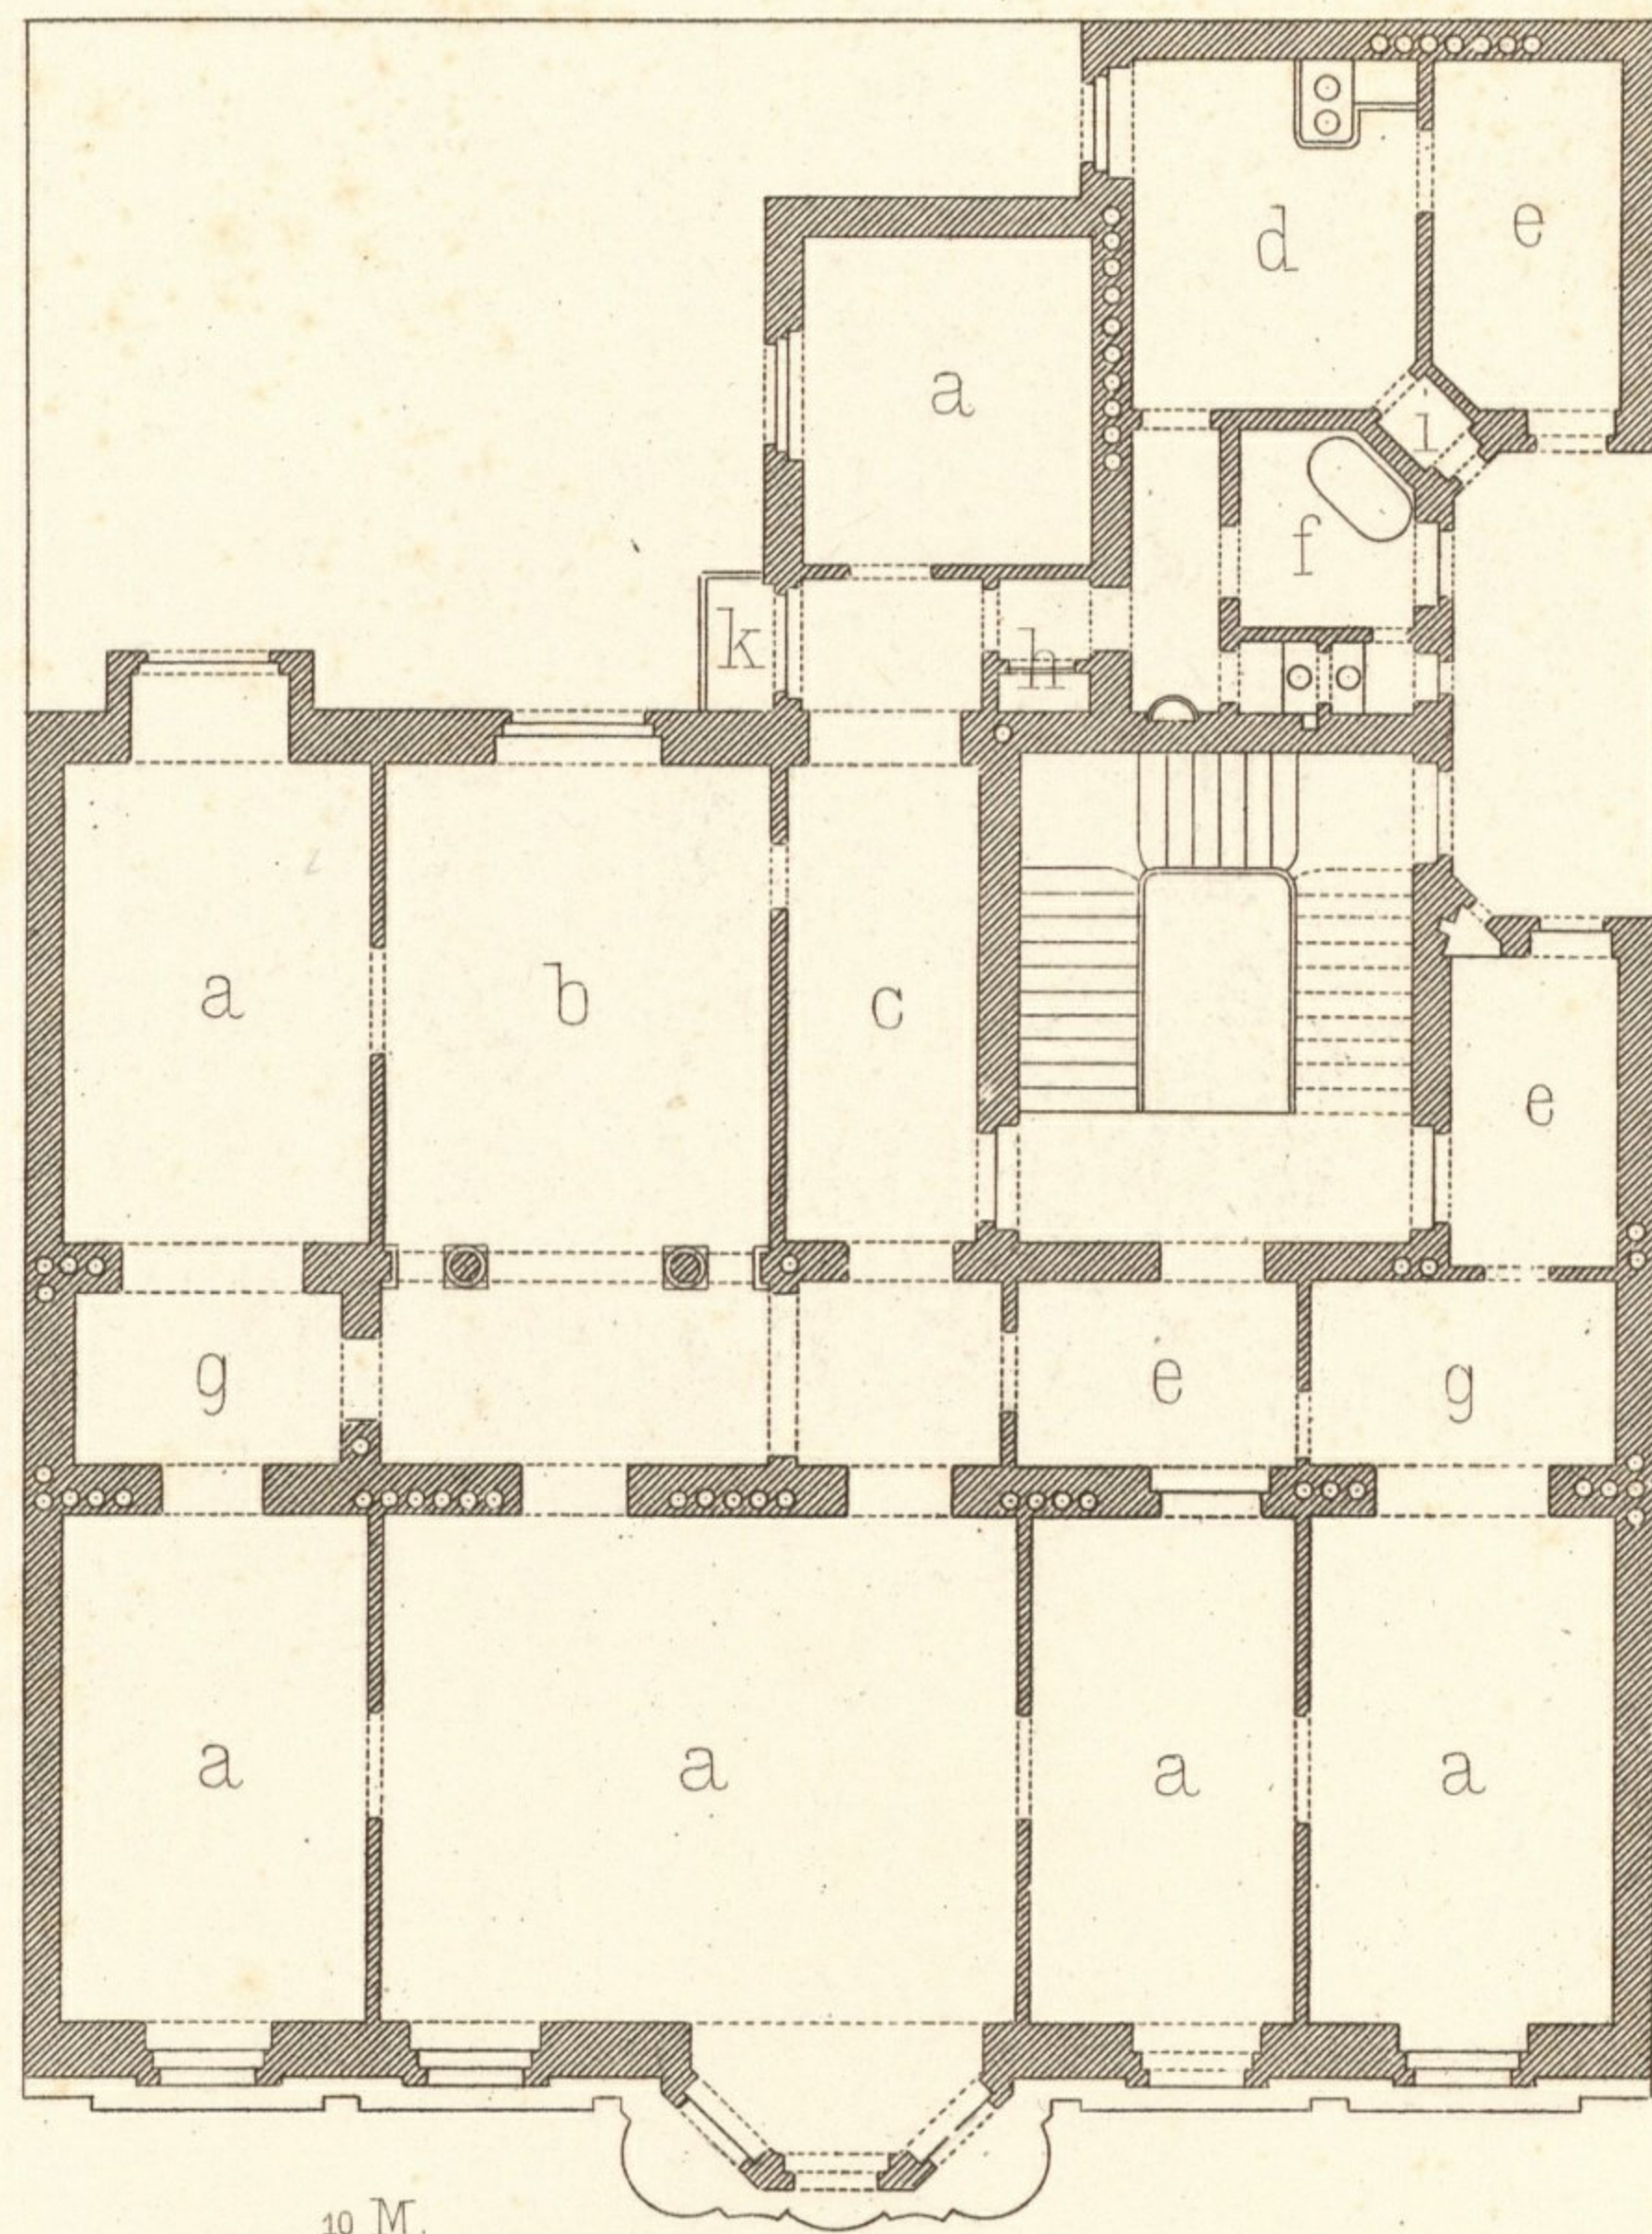


10 0 1 2 3 4 5 10 M.

III



VEITHG.
N° 4.

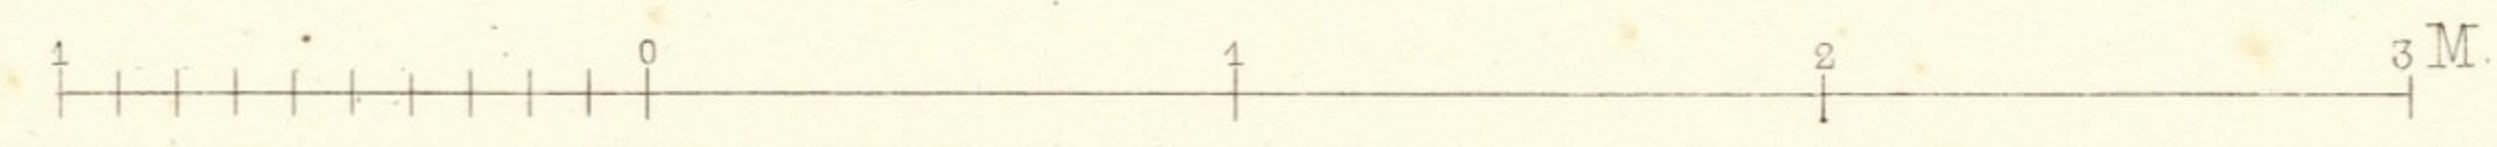

Wien, Ad. Lehmann.

Wieser & Lotz, Archit.

Atel. Bultemeyer sc.

Impr. F. Kargl, Wien.

VEITHGASSE N°4

