

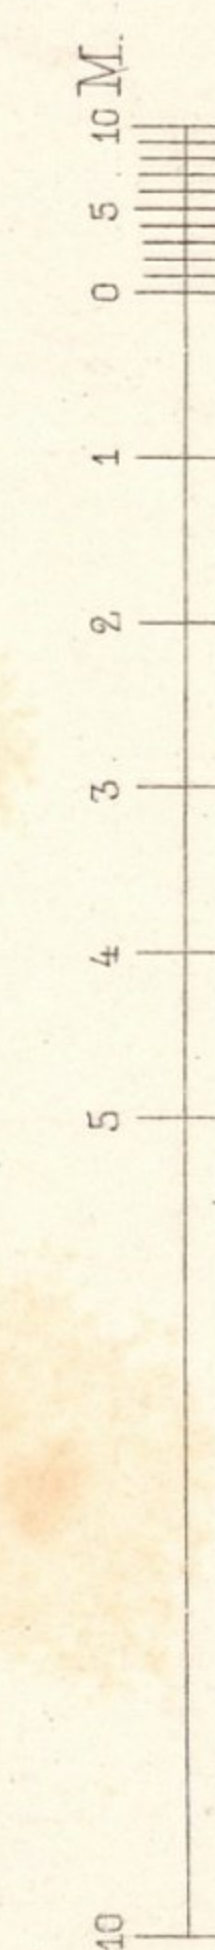


JAQUINGASSE 6.

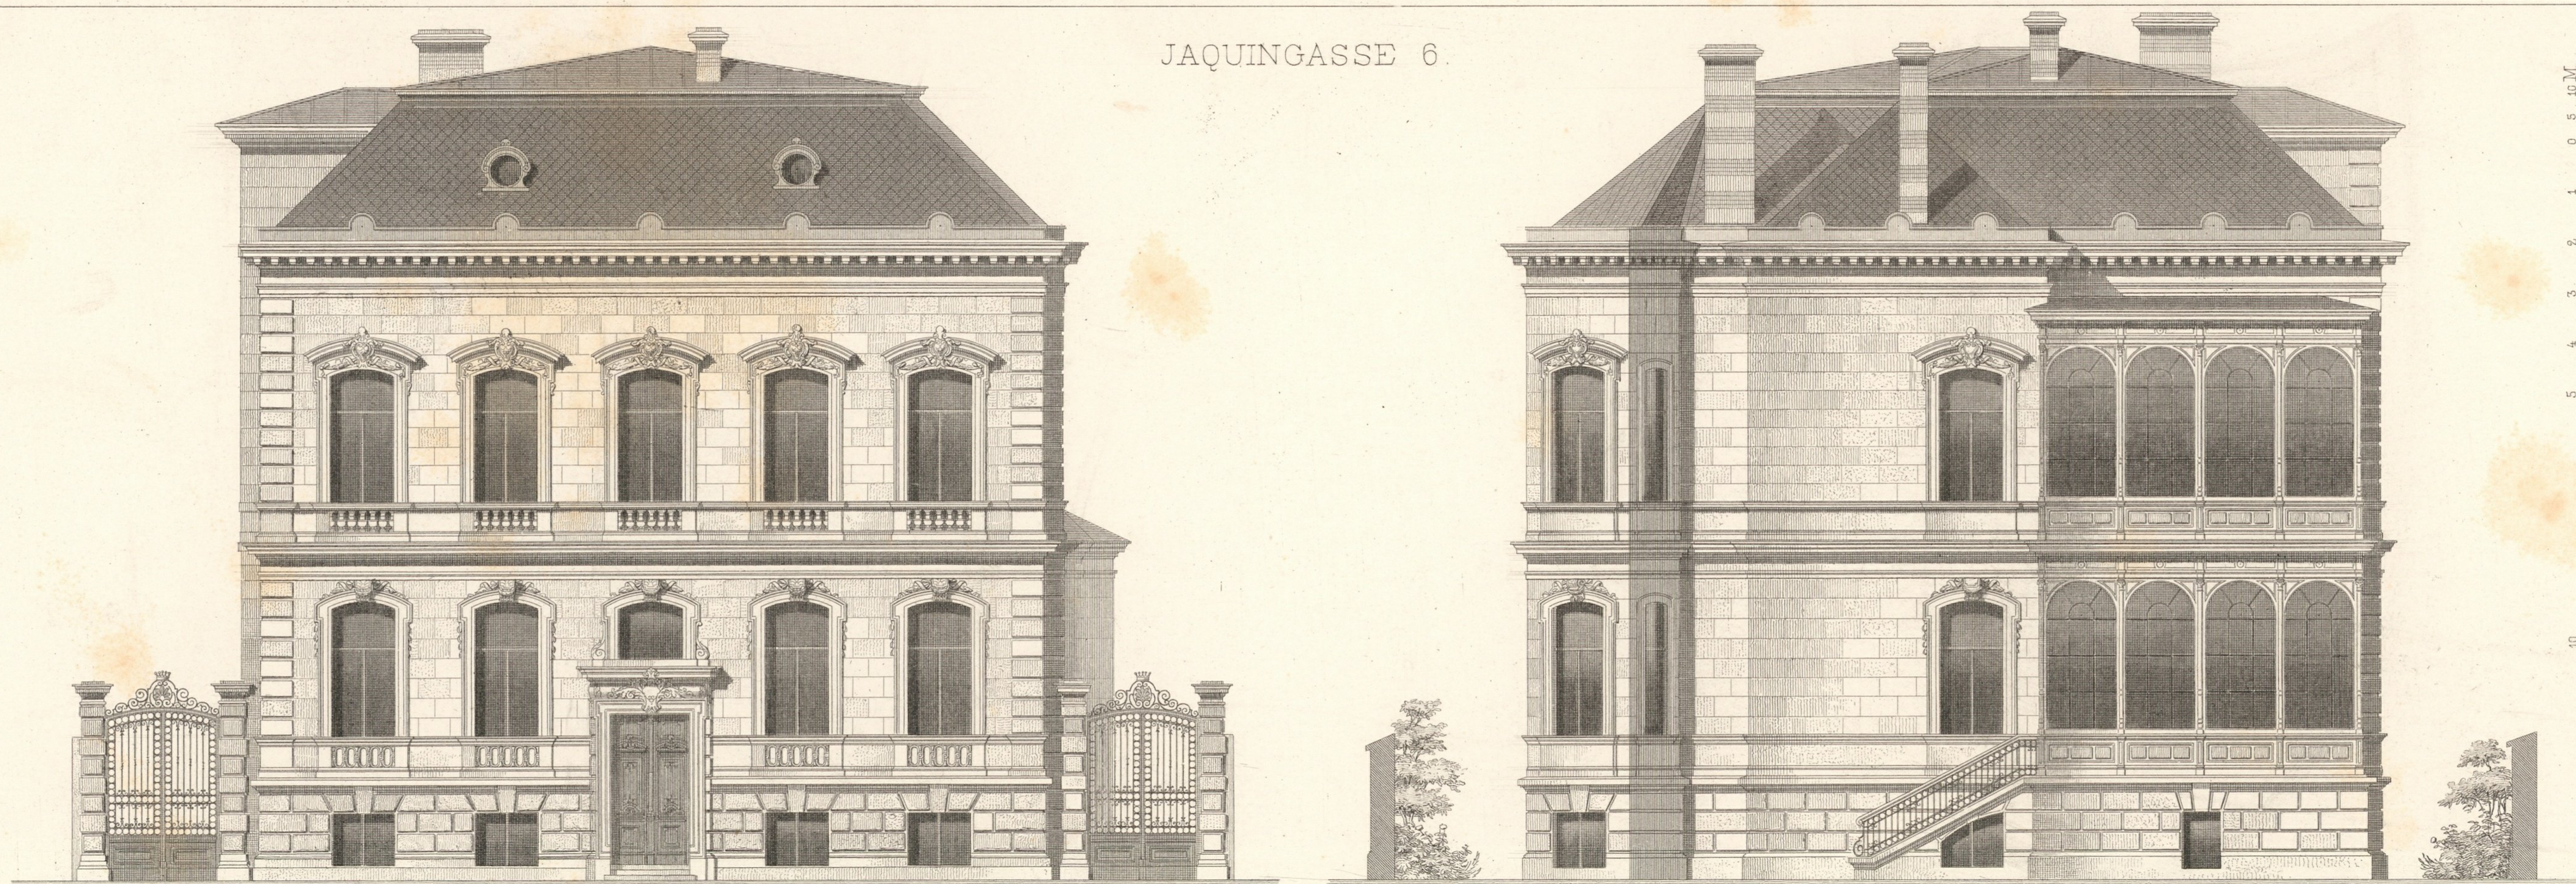


SOUTERRAIN. — SOUS-SOL.

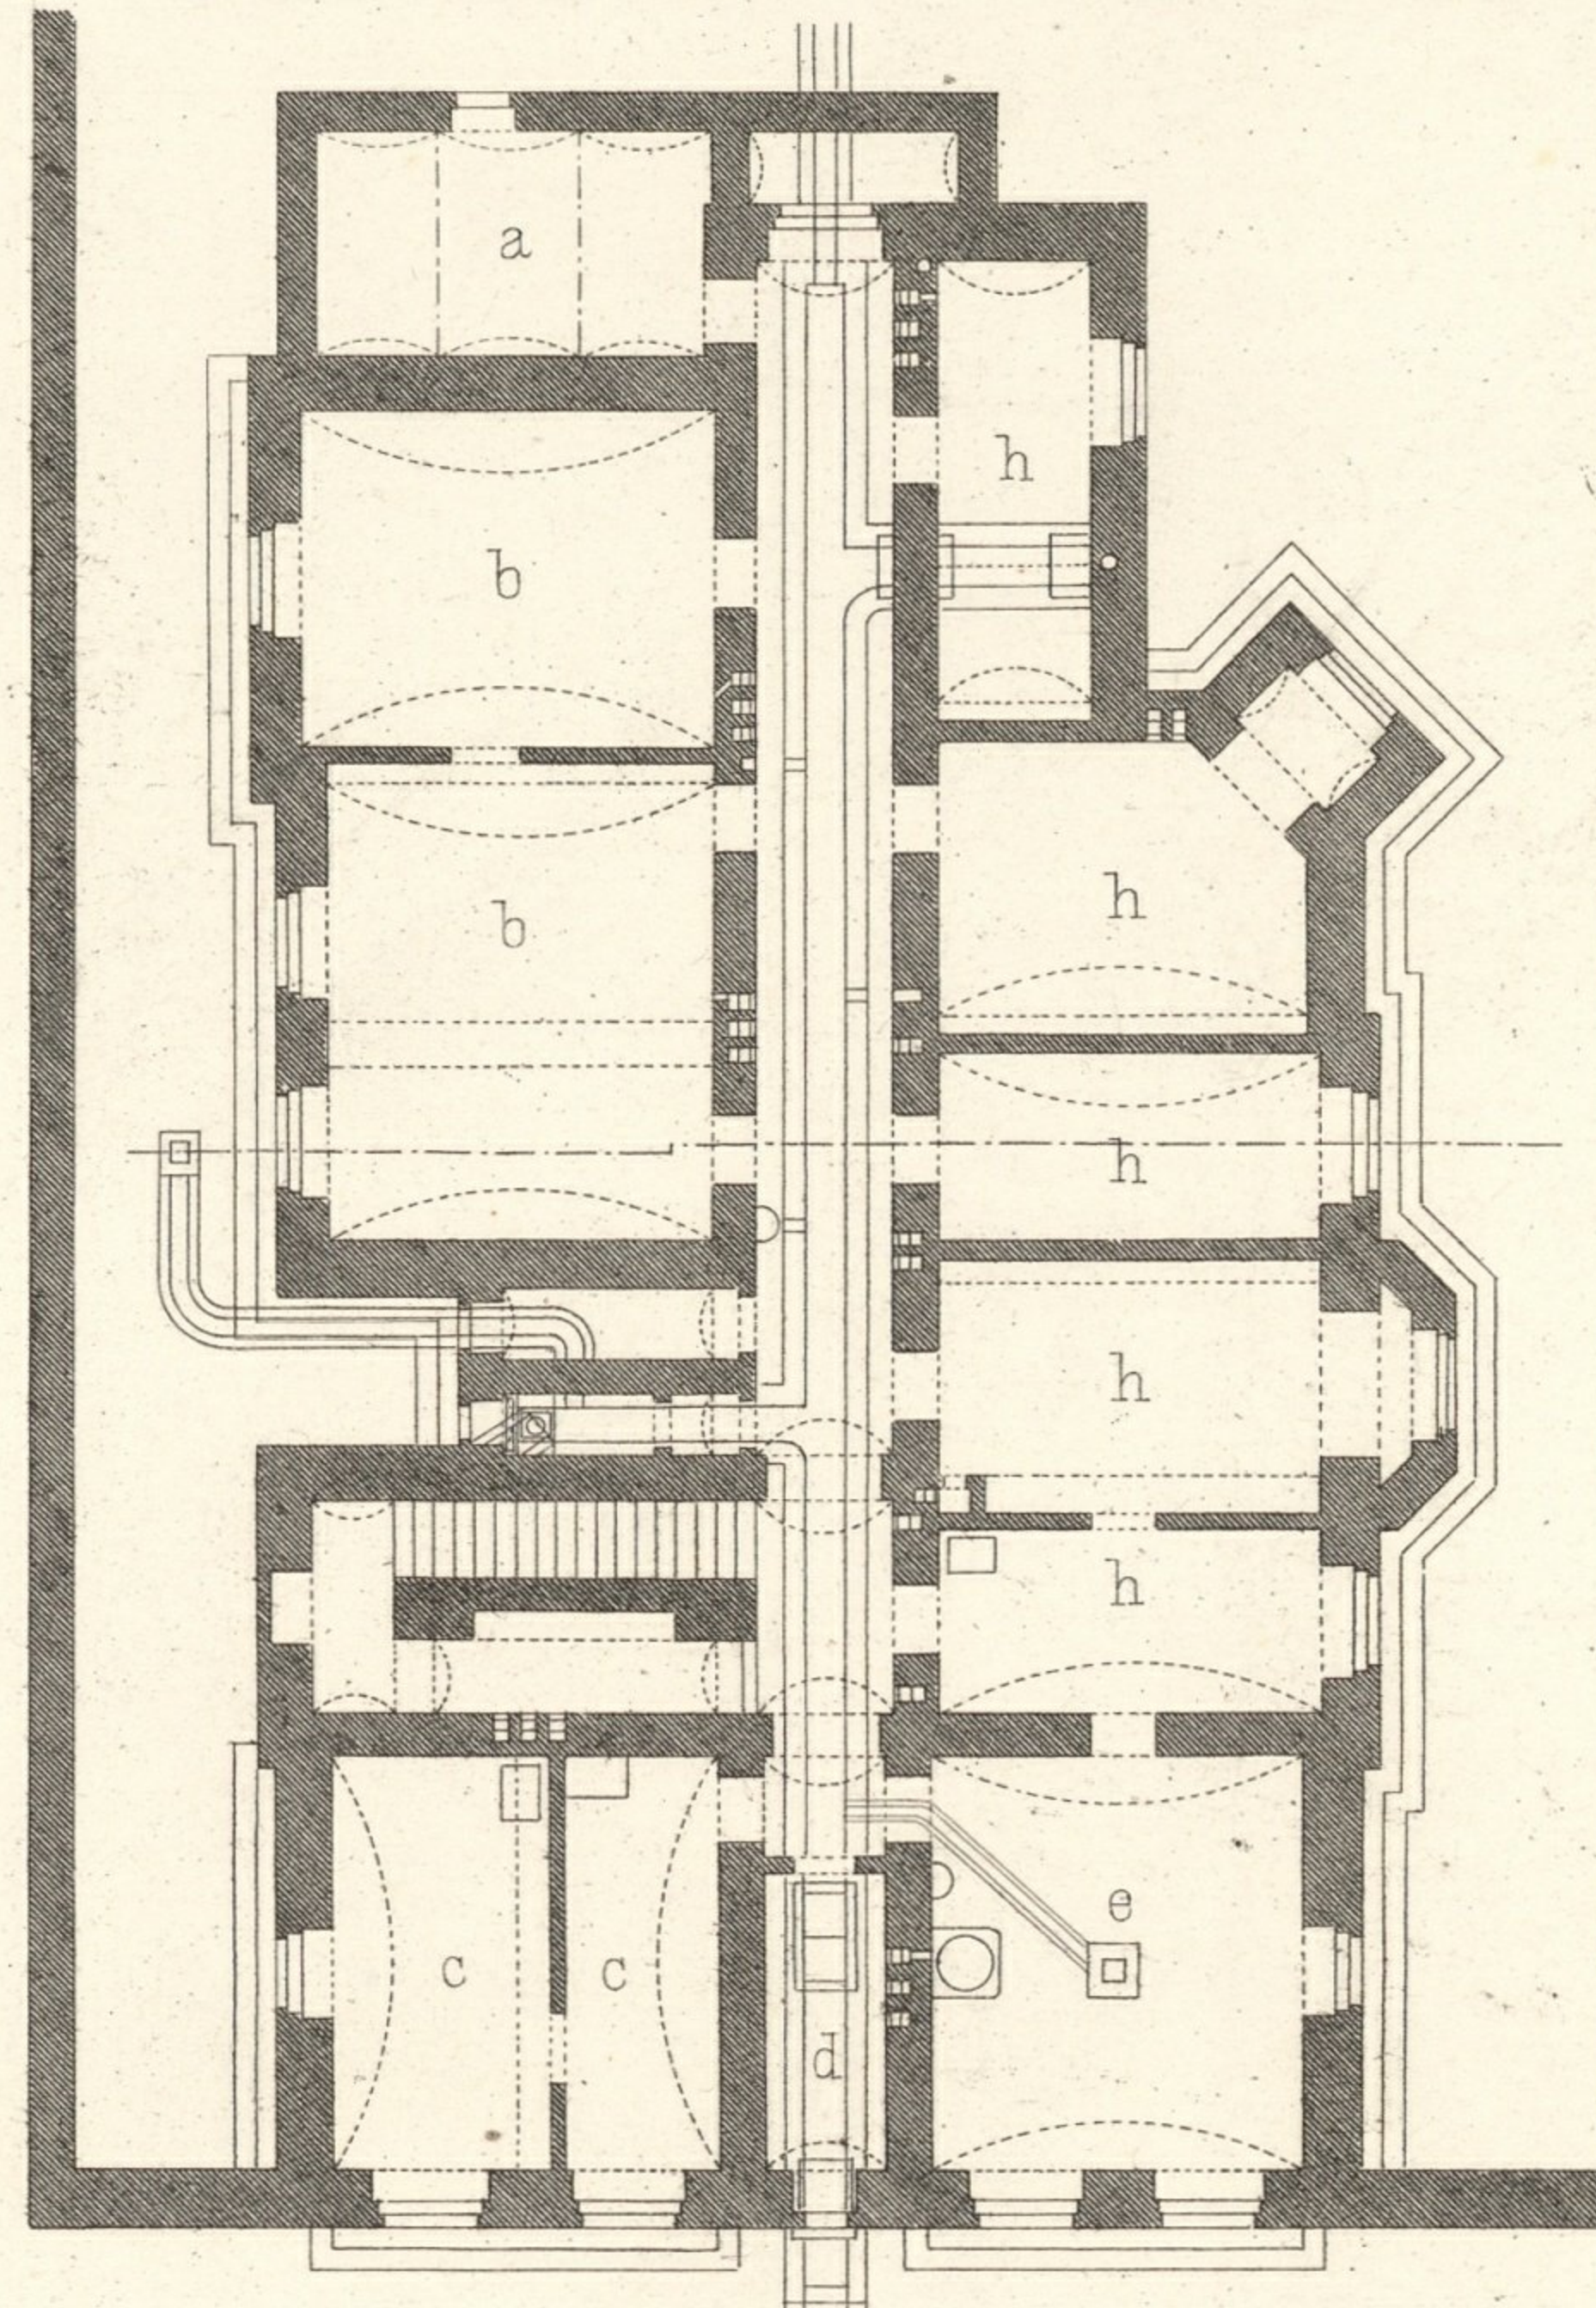



- a Vorraths Keller
- b Zimmer
- c Hausbesorger Wohnung
- d Holzeinwurf
- e Waschküche
- f Rollkammer
- g Bügelkammer
- h Keller
- i Speise Zimmer
- j Küche
- k Diensthöten Zimmer
- l Speise Kammer
- m Fremden Zimmer
- n Salon
- o Cabinet des Herrn
- p Schlafzimmer des Herrn
- q Cabinet der Frau
- r Schlafzimmer der Frau
- s Badezimmer
- t Billardzimmer
- u Arbeits Cabinet
- v Schlafzimmer
- w Veranda

ERDGESCHOSS - REZ-DE-CHAUSÉE.

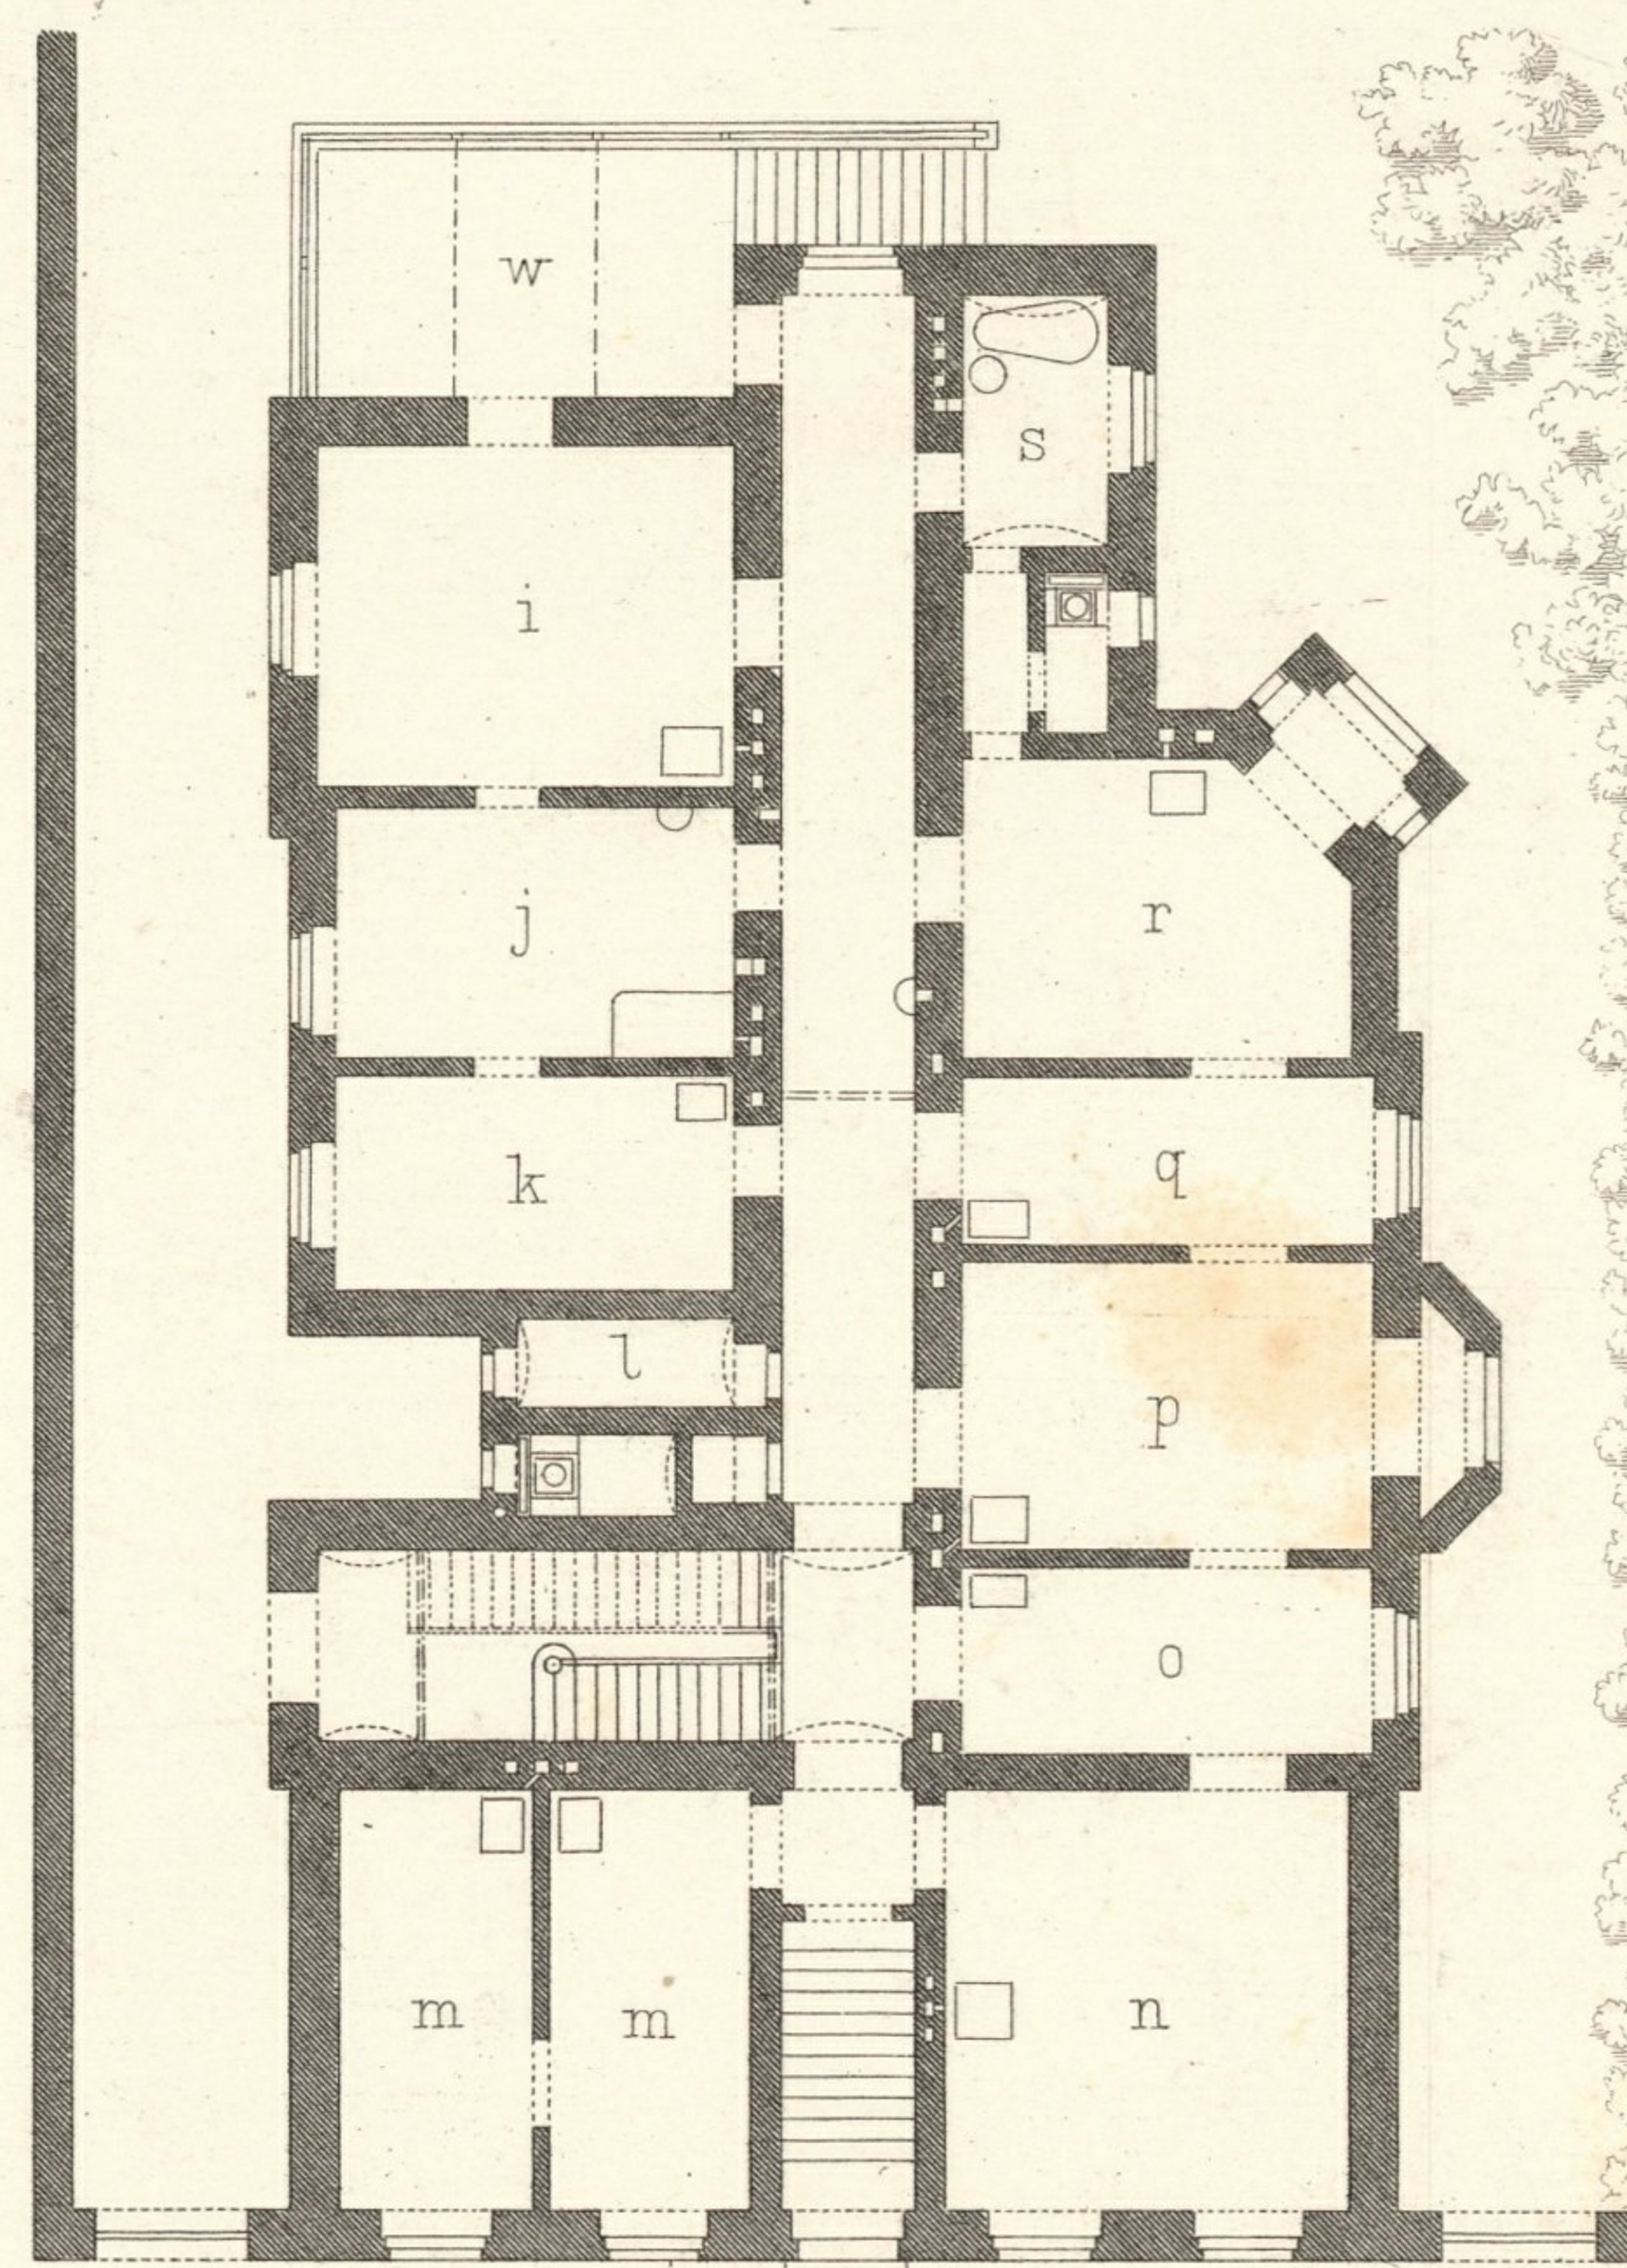

- a Cave
- b Chambre
- c Concierge
- d Descente de combustibles
- e Buanderie
- f Ch. à calandrer
- g Ch. à repasser
- h Cave
- i Salle à manger
- j Cuisine
- k Ch. des domestiques
- l Garde-manger
- m Ch. d'amis
- n Salon
- o Ch. de monsieur
- p Ch. à coucher de mons.
- q Boudoir de mad.
- r Ch. à coucher de mad.
- s Bain
- t Billiards
- u Etude
- v Ch. à coucher
- w Veranda

I STOCK. - 1^{ER} ETAGE.

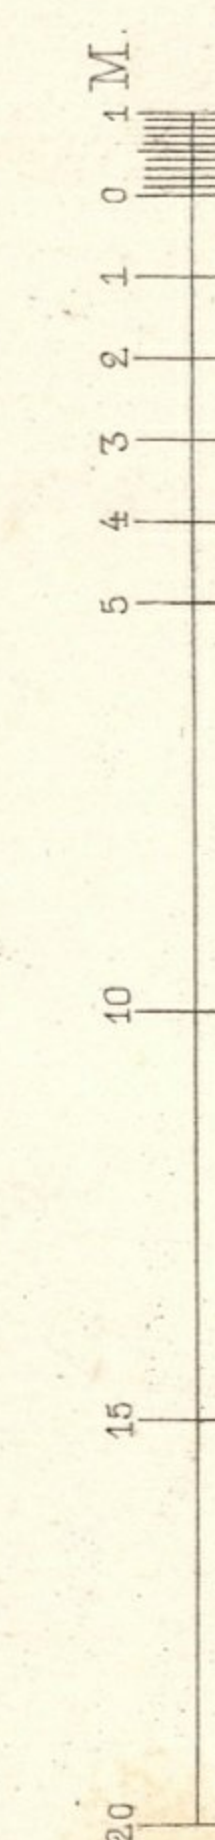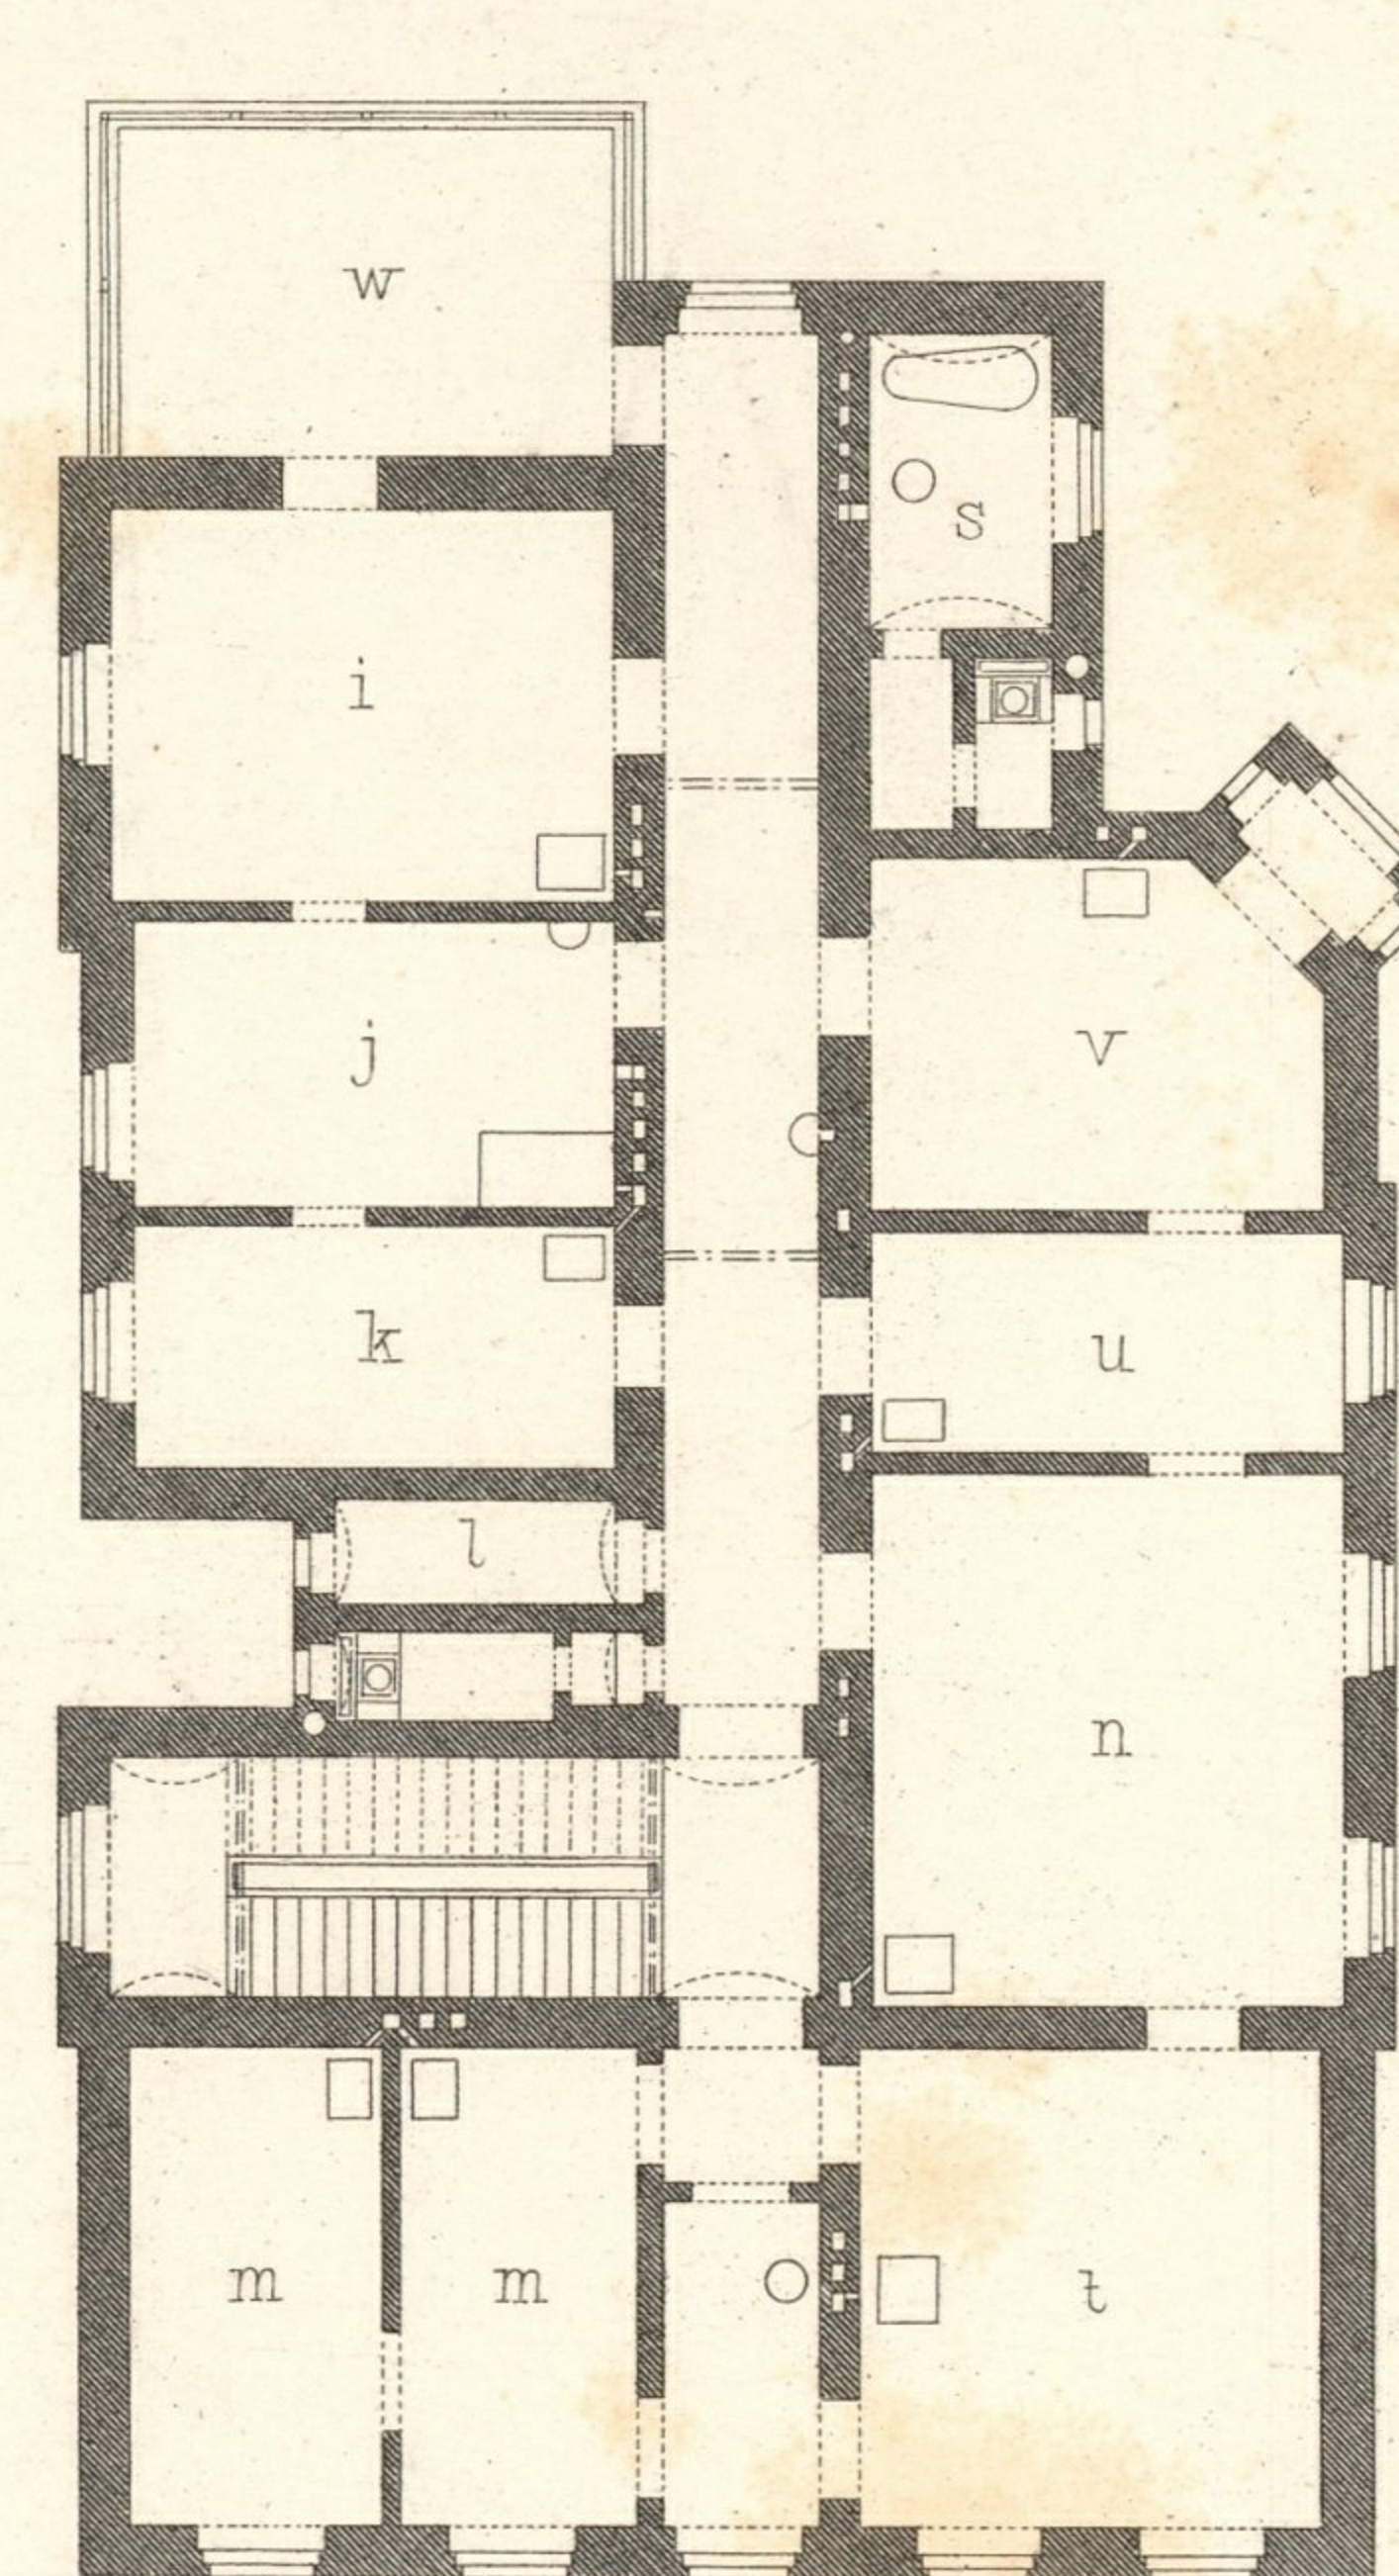

Wien, Ad. Lehmann.




Scheffler, Archit.

Atel. Bültemeyer sc.



Inventar
Abth. E
Nr. 106

JAQUINGASSE 6.

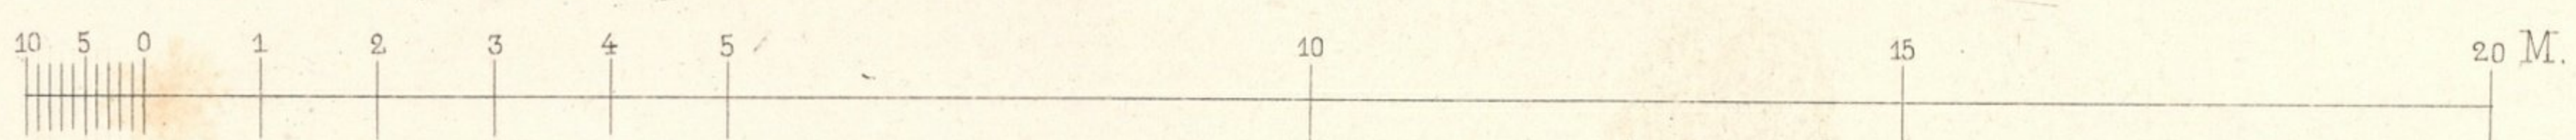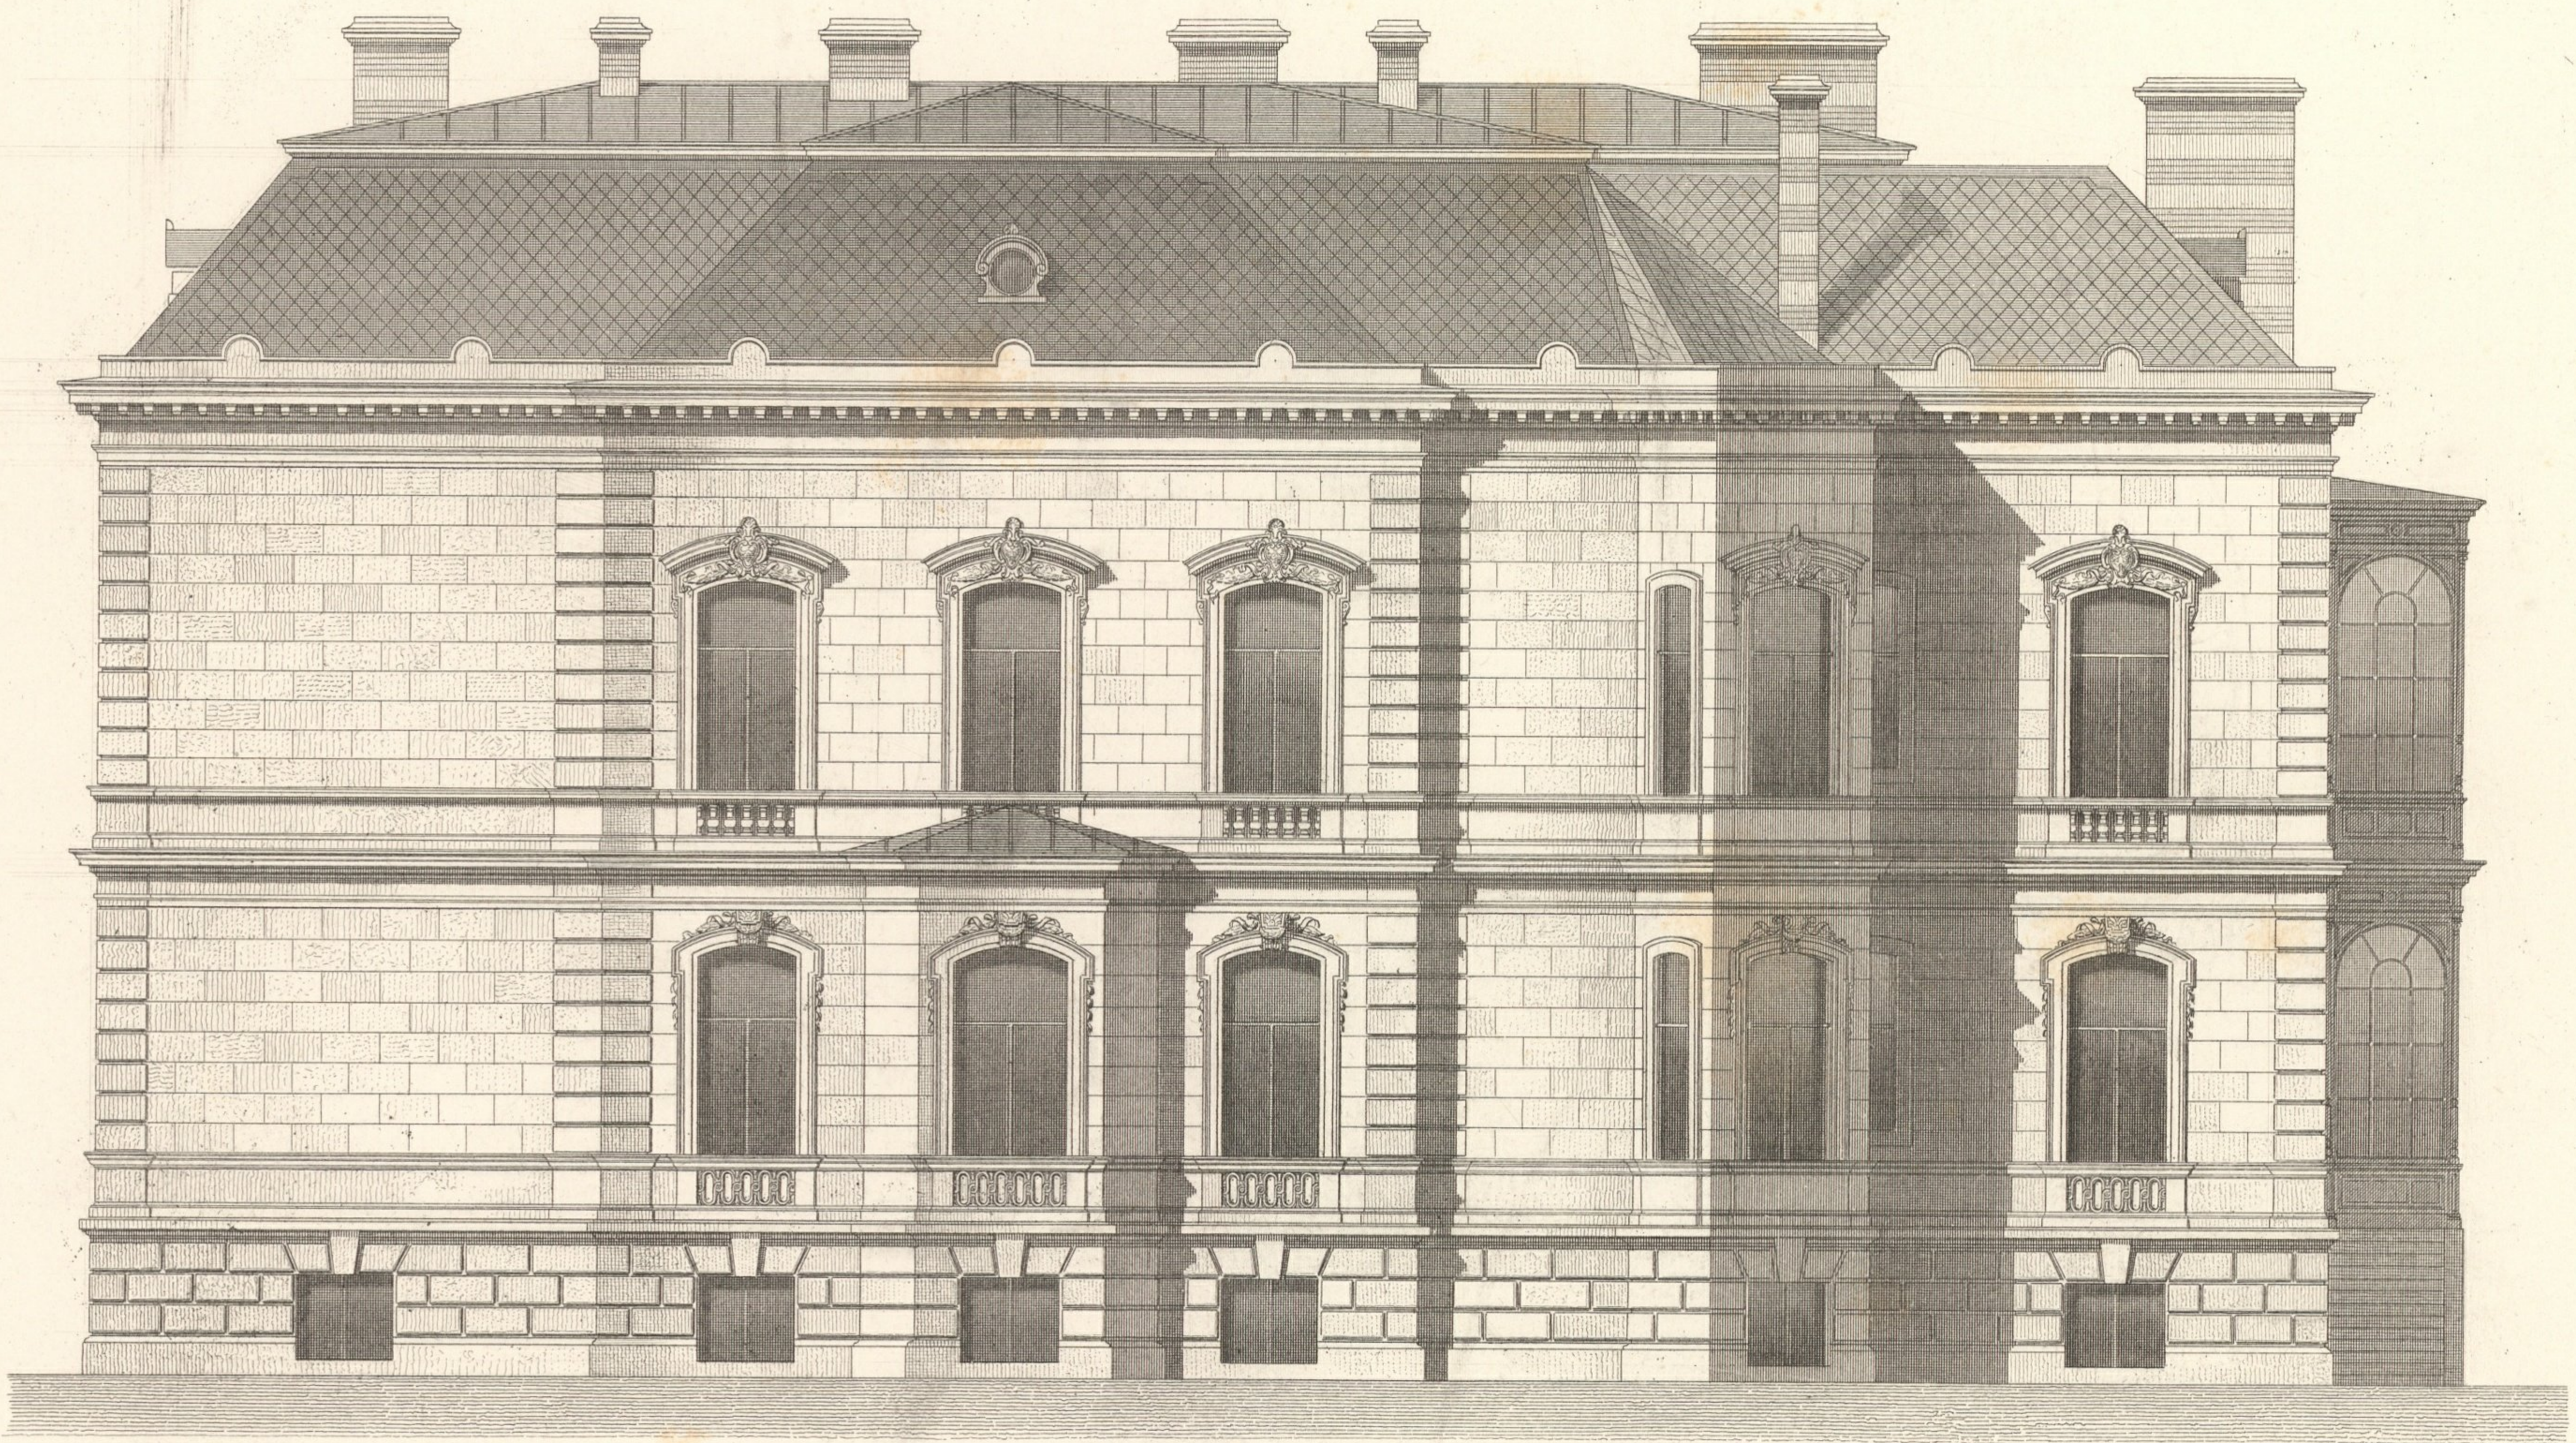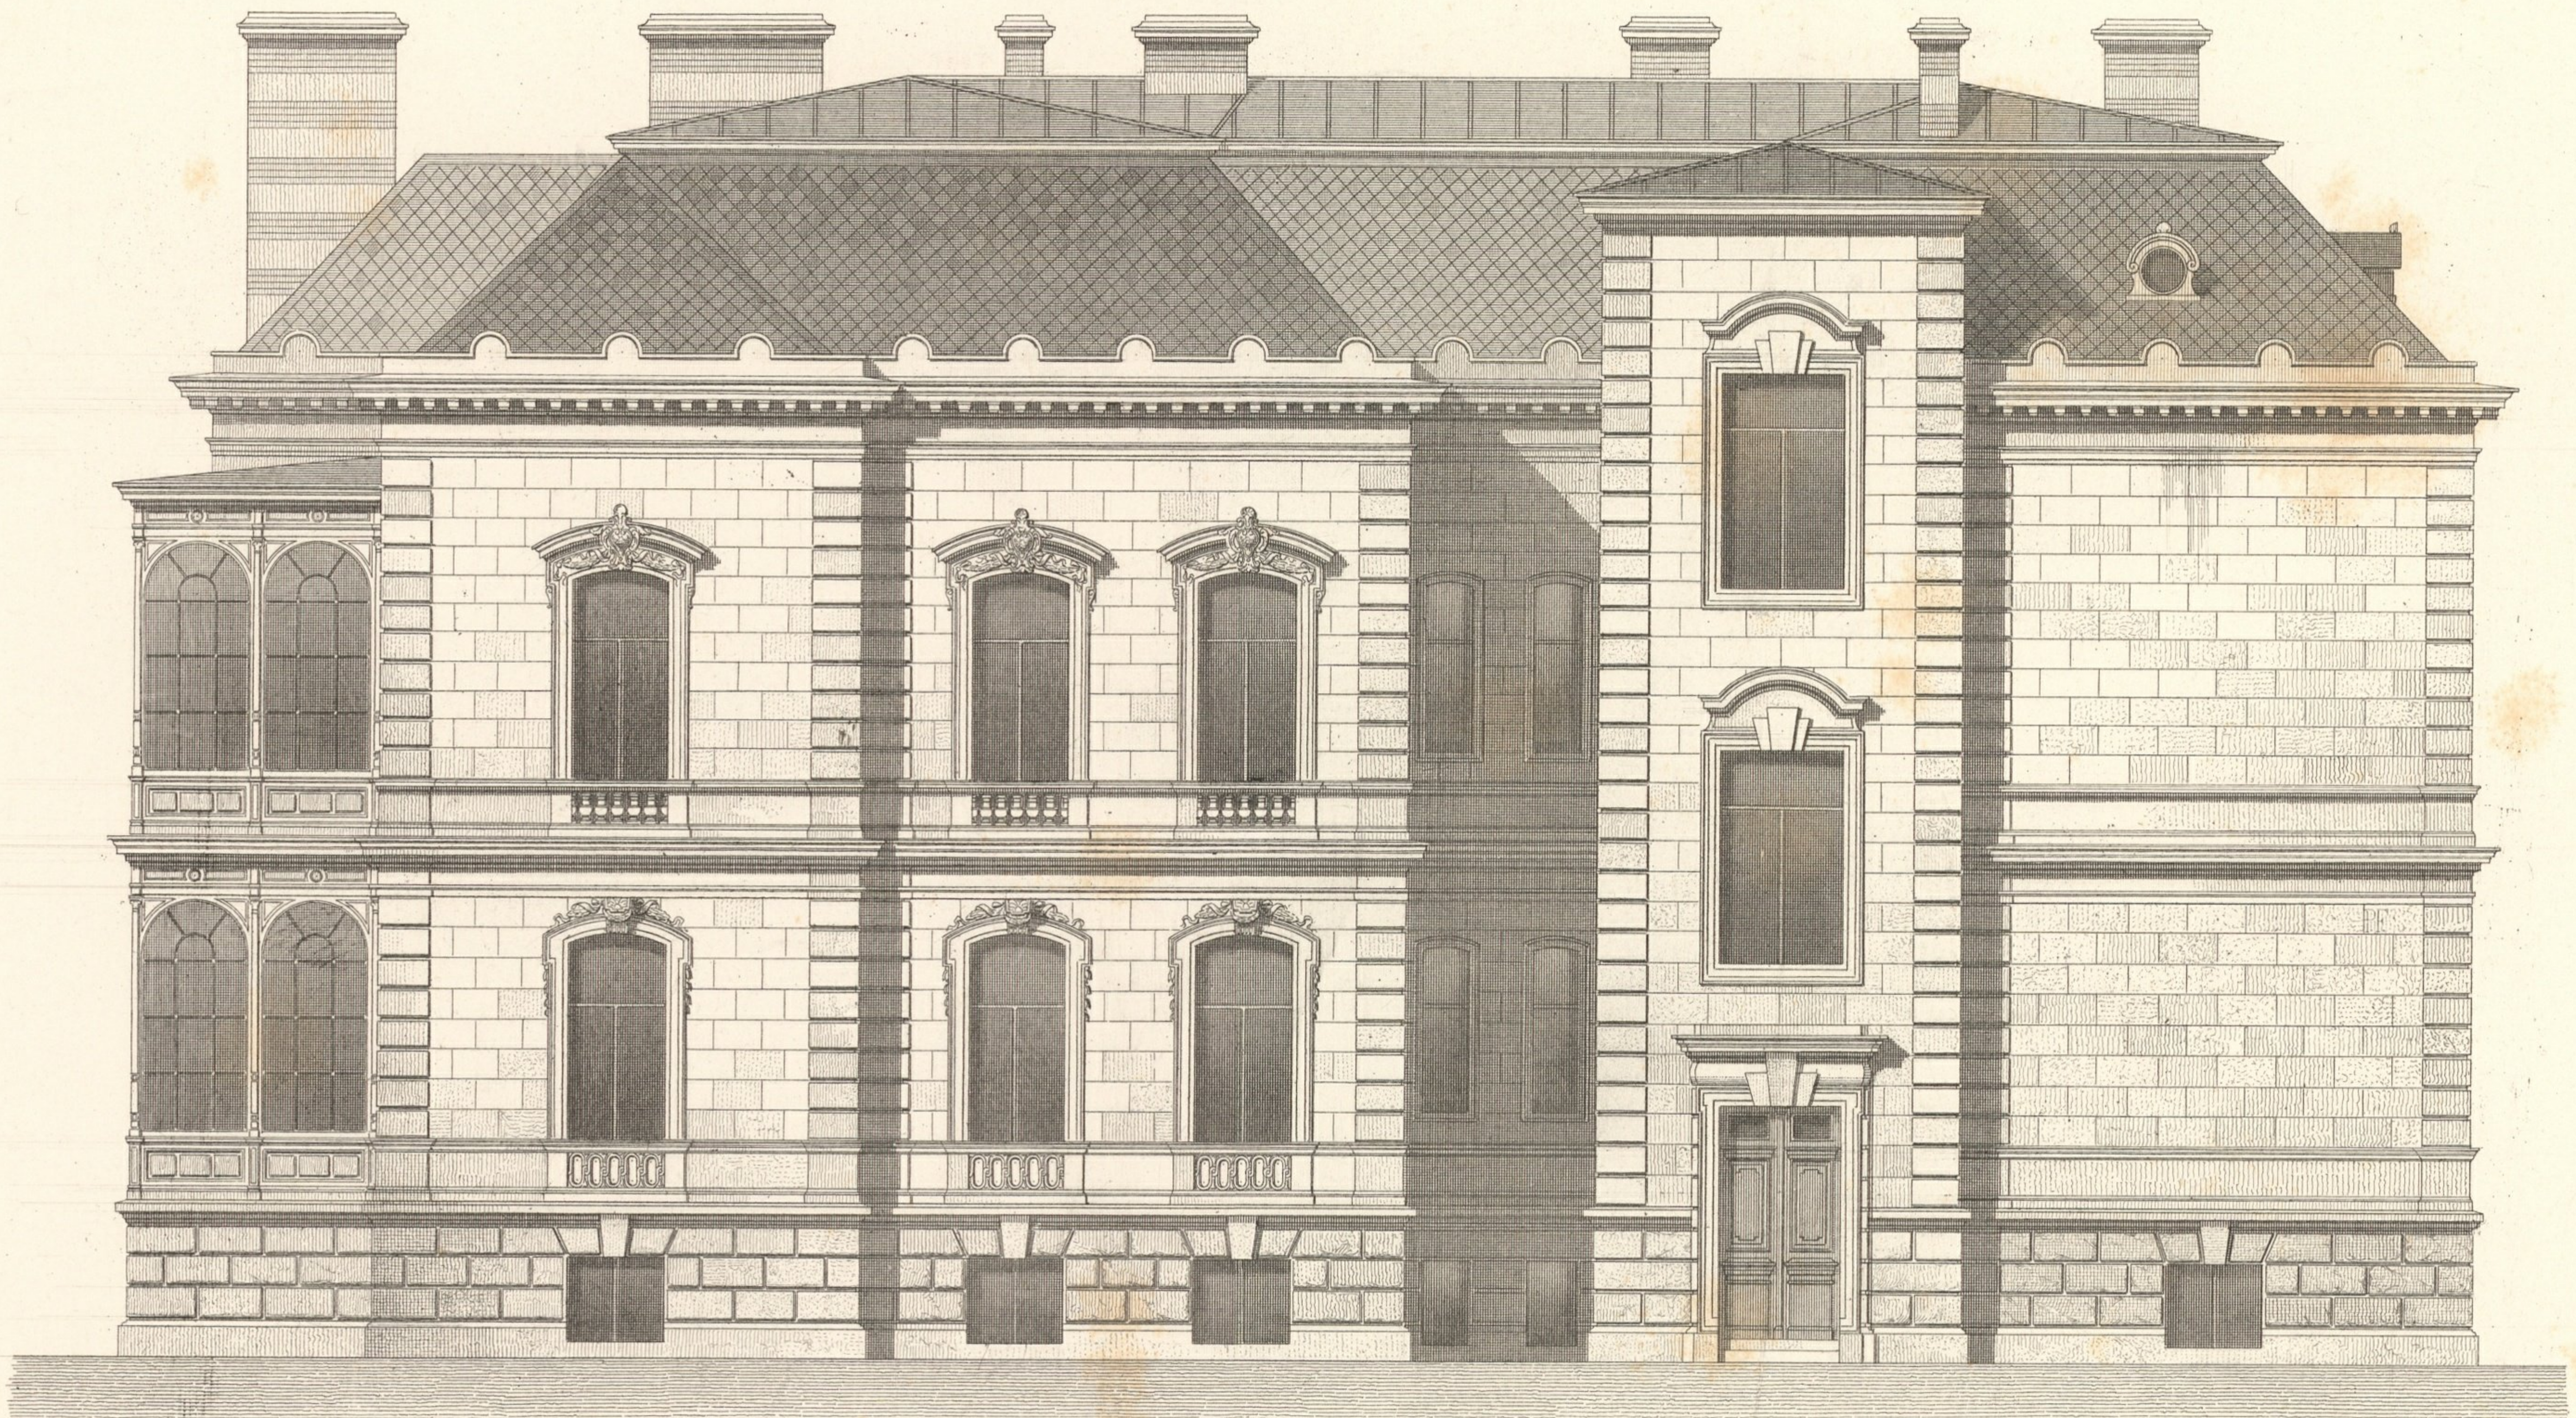

Wien, Ad. Lehmann.

Scheffler, Archit.

Atel. Bültmeyer sc.

Impr F Kargl, Wien.

Inventar
Abth. E
Nr. 106

