
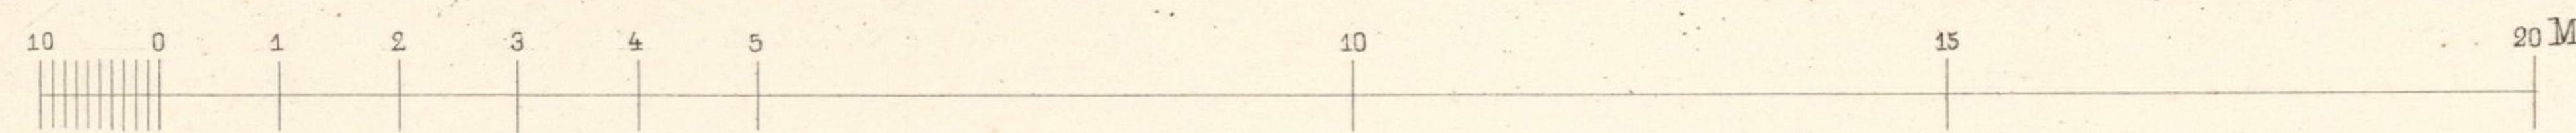


III.

PRATER.

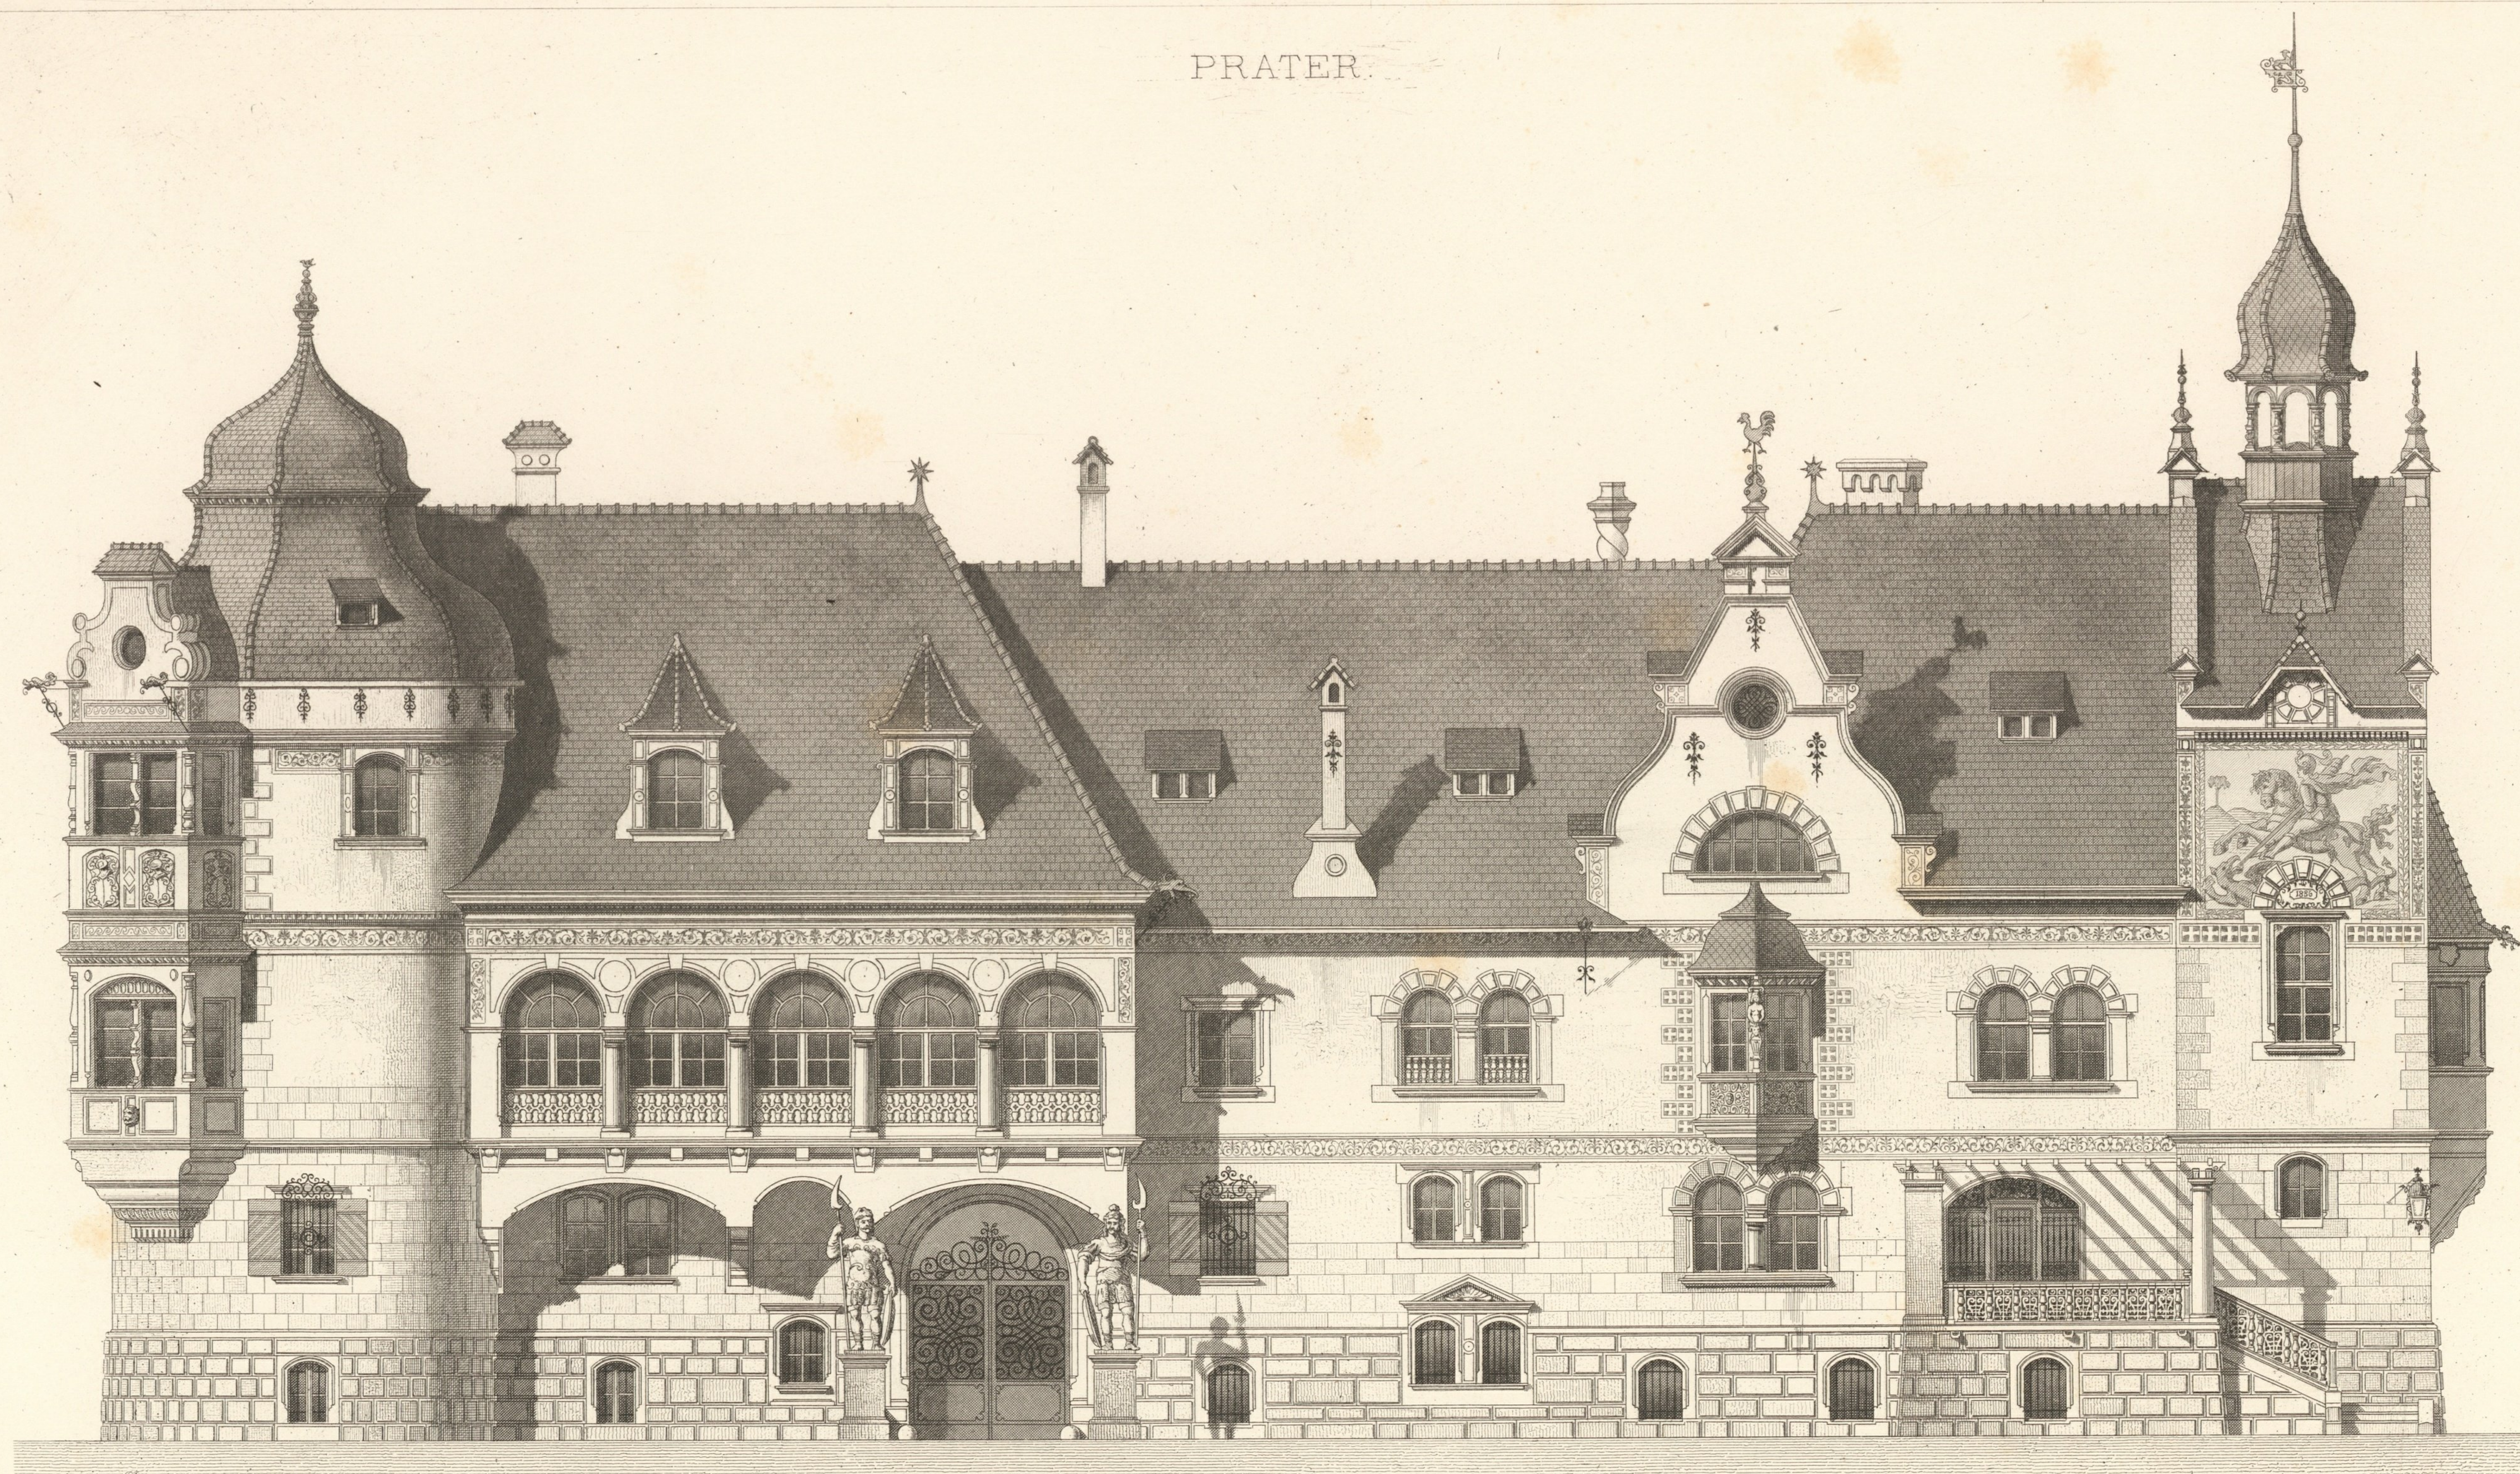

Wien, Ad. Lehmann.

O. Hieser, Archit.

Atel. Bültemeyer sc.



Inventar  
Aeth. E  
Nr. 106

Impr F. Kargl, Wien.



III.

PRATER.

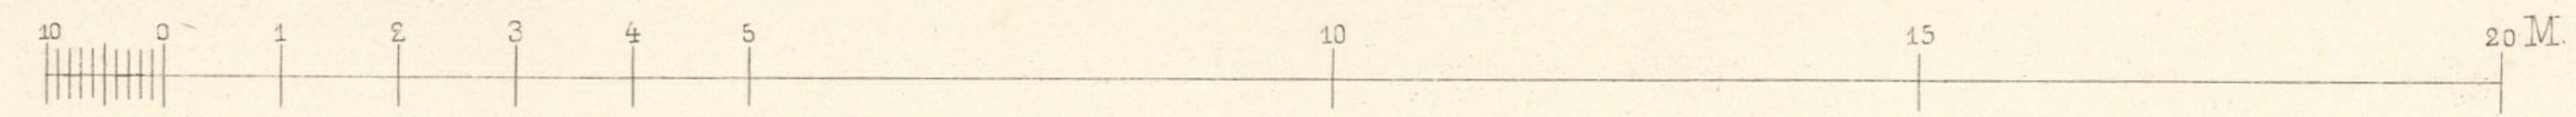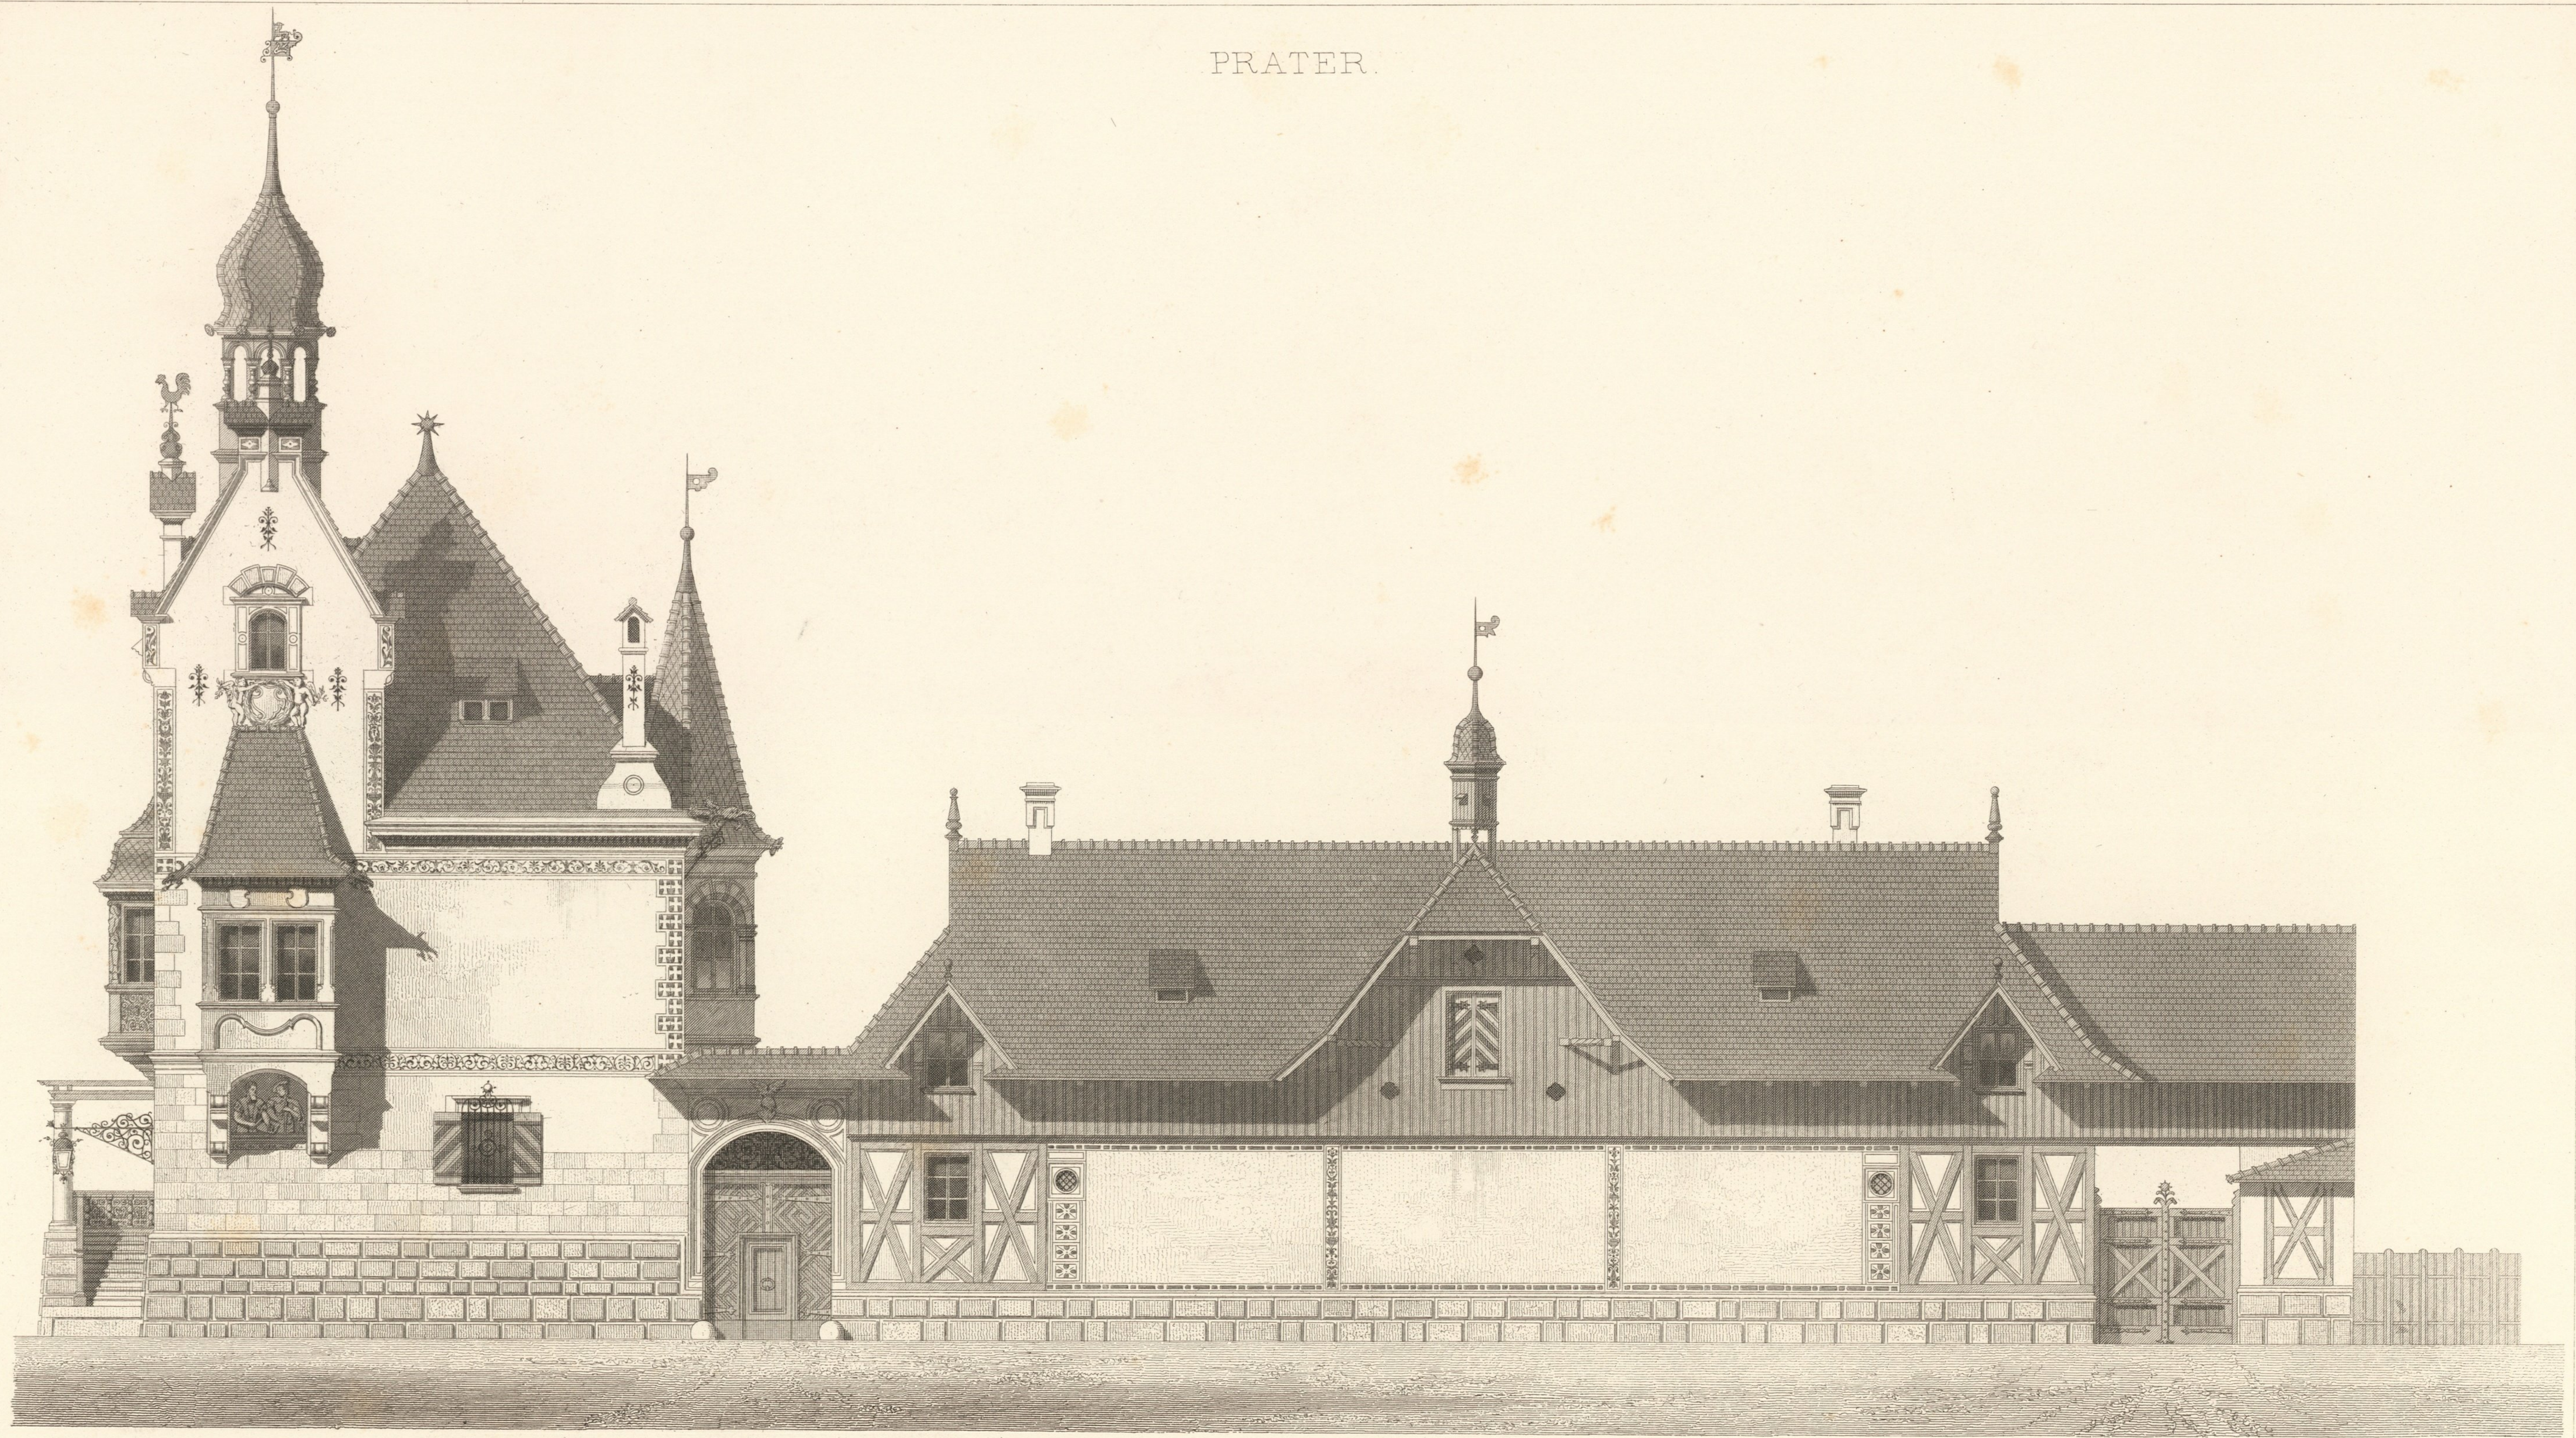

Wien, Ad. Lehmann.

O. Hieser, Archt.

Atel. Bültemeyer sc.

Inventar  
Abth. E  
Nr. 106

Impr. F. Kargl Wien.



III.

PRATER.



Wien, Ad. Lehmann.

O. Hiefer, Archit.



Atel. Biltmeyer sc.

Impr. F. Kargl, Wien.

Inventar  
Abth. E  
Nr. 106



PRATER

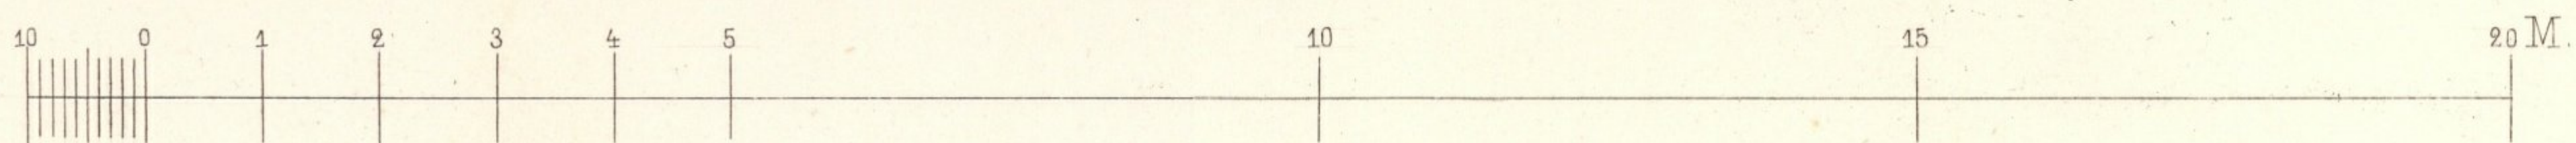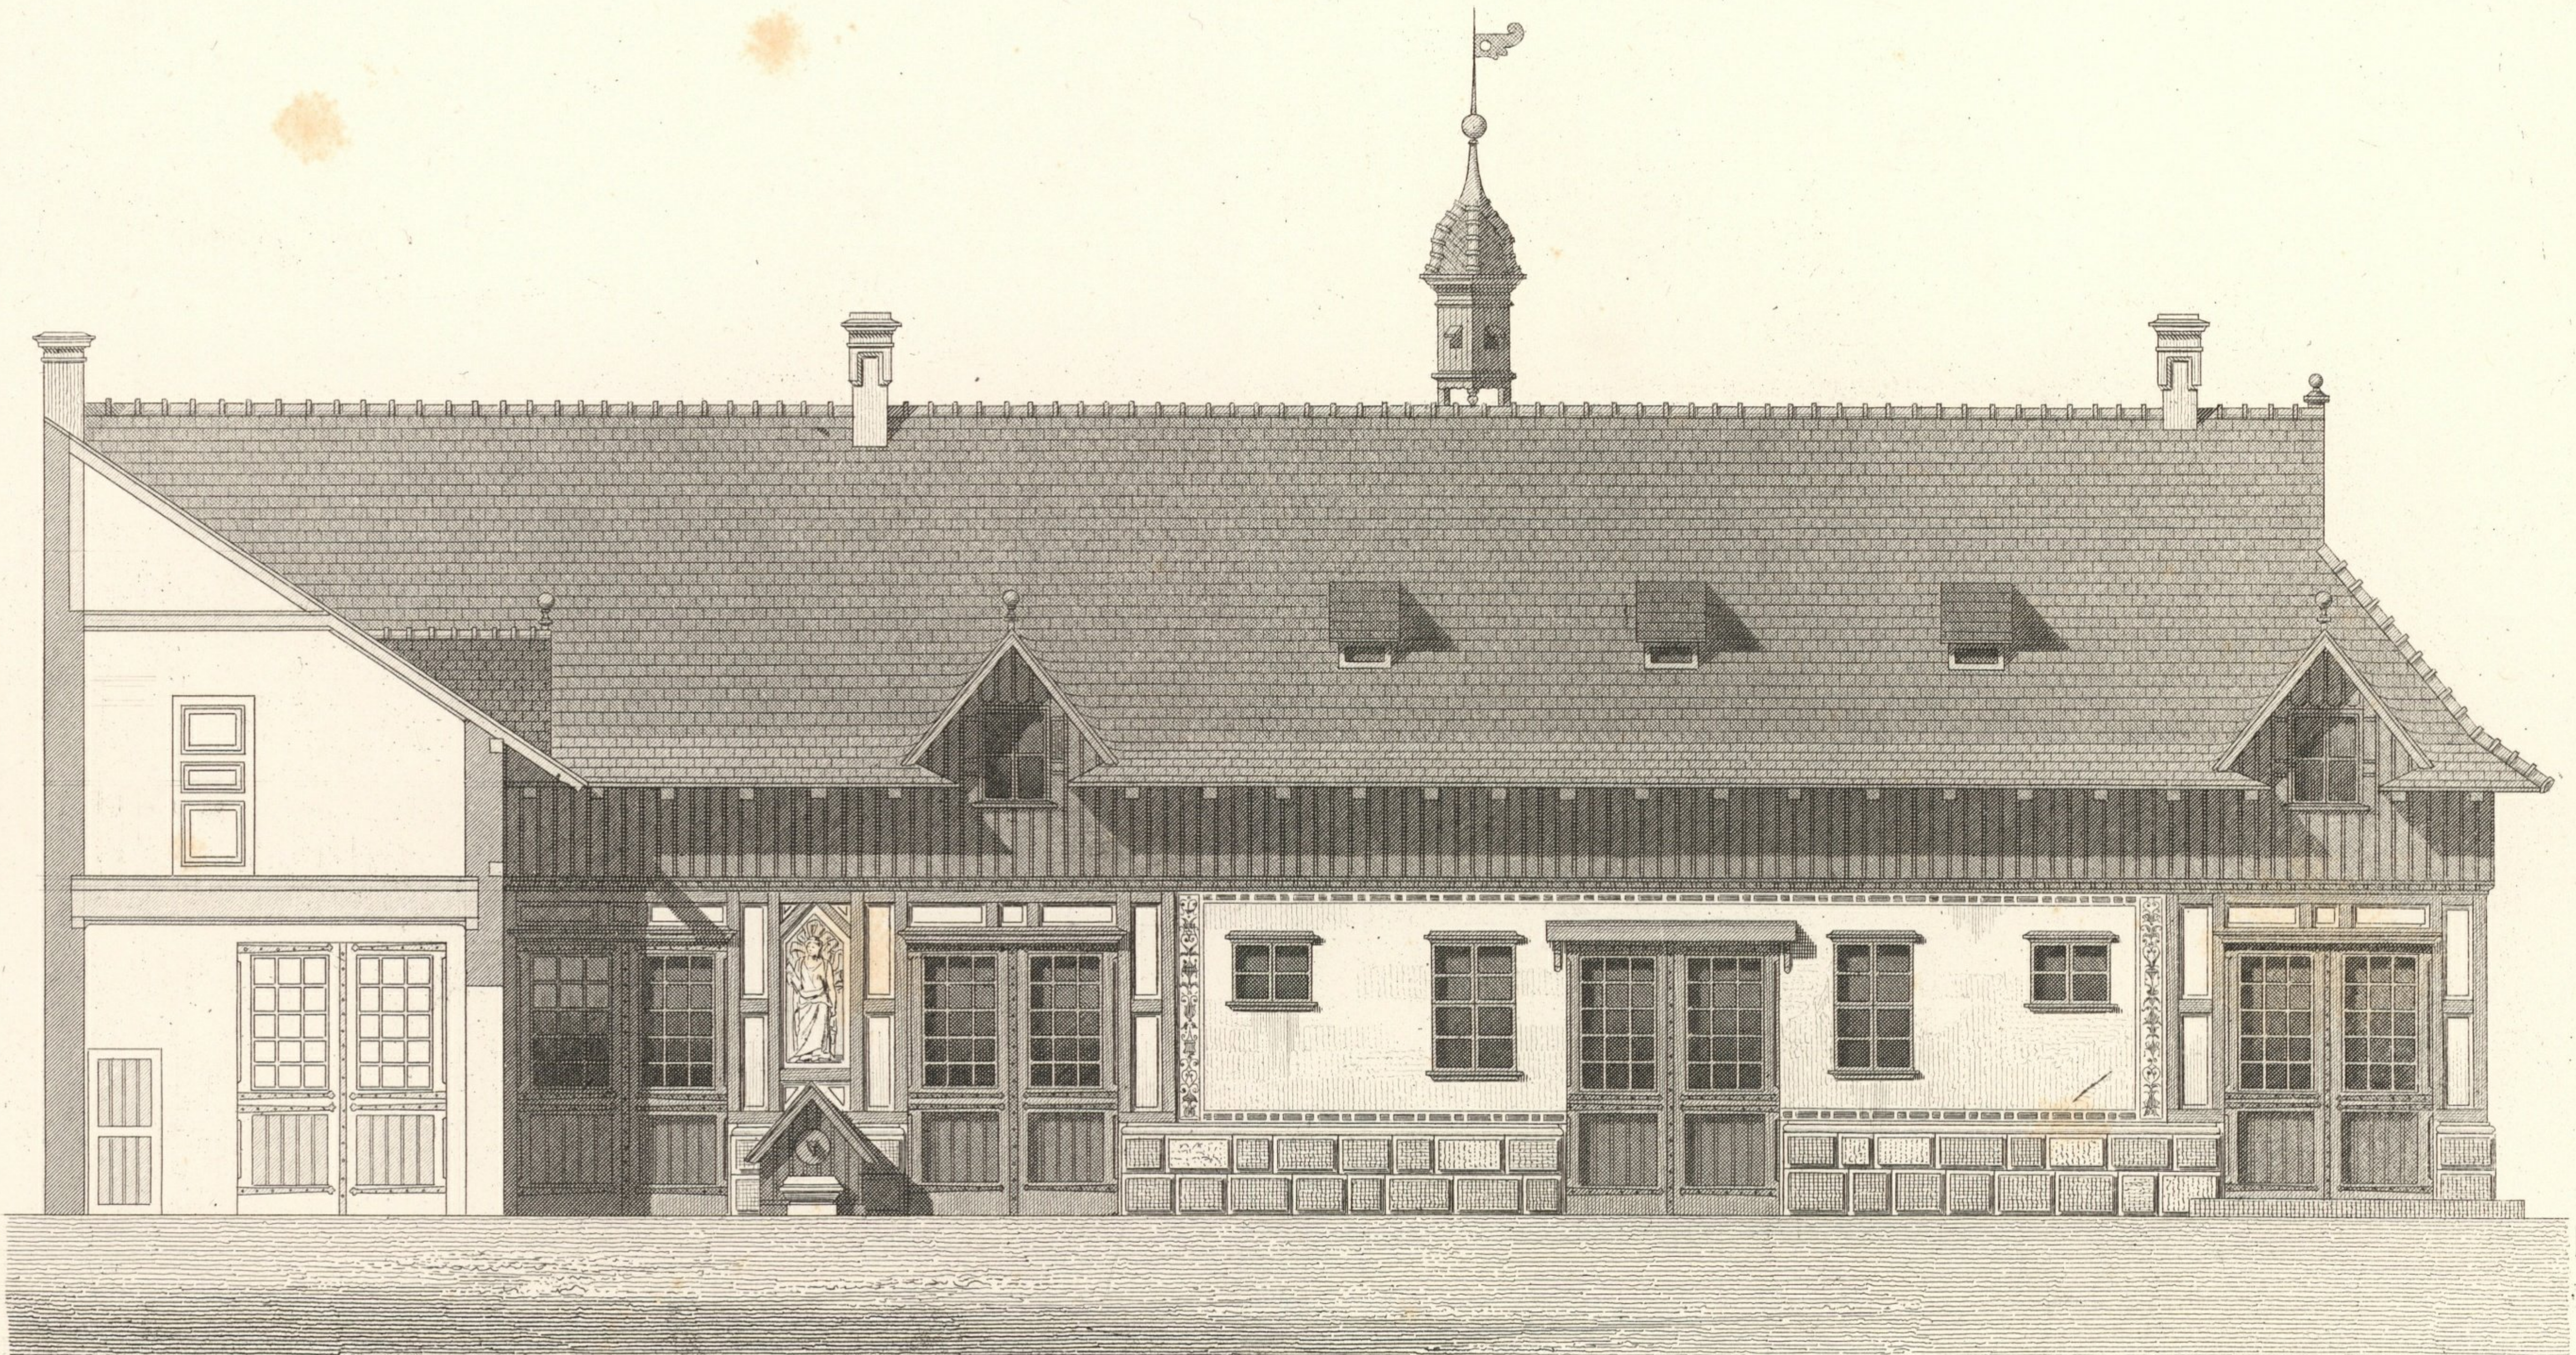

Wien, Ad. Lehmann.

O. Hieser, Archit.

Atel. Bütemeyer sc.

Impr. F. Kargl, Wien.

Inventar  
Abth. E  
Nr. 106






Wien, Ad. Lehmann.

O. Hieser, Archit.

Atel. Bültmeyer sc.

Druck v. F. Kargl, Wien.



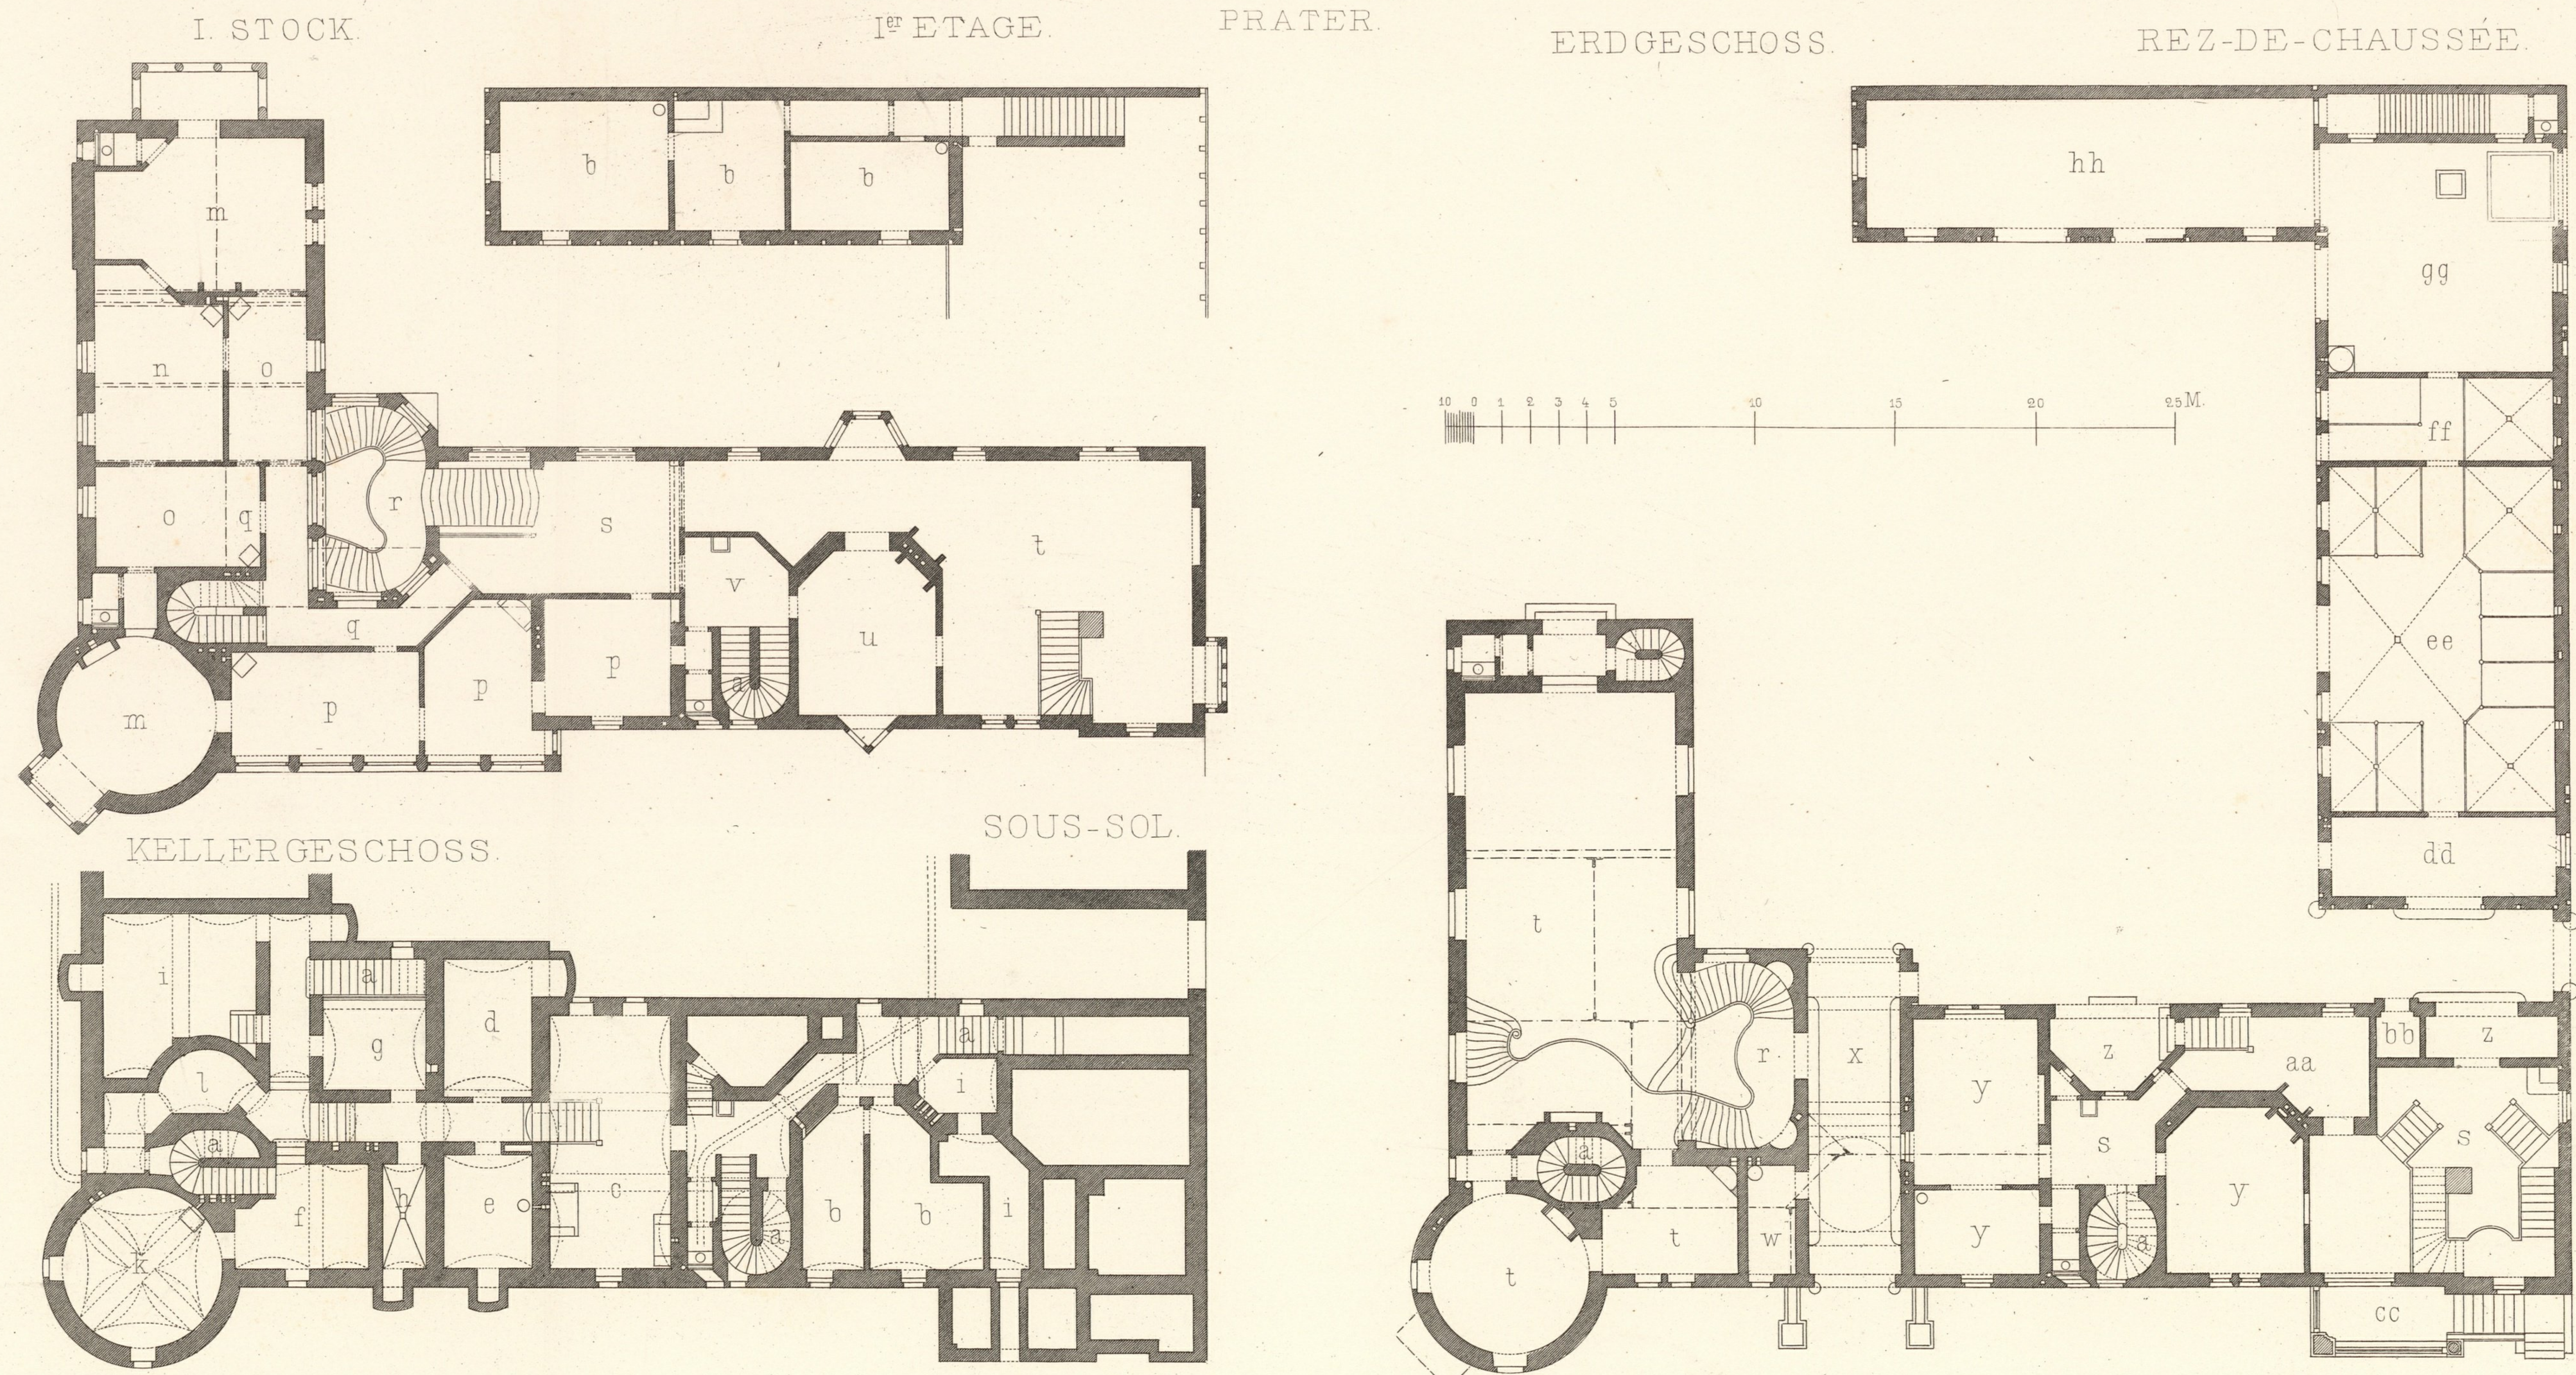

KELLERGESCHOSS.

SOUS-SOL.

- |                 |                   |                  |                 |
|-----------------|-------------------|------------------|-----------------|
| a Dienstreppe   | k Marschallstafel | t Salon          | cc Pergola      |
| b Dienerzimmer  | l Speisekammer    | u Speisezimmer   | dd Sattelkammer |
| c Küche         | m Schlafzimmer    | v Anrichte       | ee Stall        |
| d Abwaschkammer | n Toilette        | w Portier        | ff Fremdenstall |
| e Silberputzk.  | o Garderobe       | x Vestibule      | gg Waschküche   |
| f Lampenputzk.  | p Kinderzimmer    | y Fremdenzimmer  | hh Wagenremise  |
| g Heizkammer    | q Gang            | z Loggia         |                 |
| h Eiskeller     | r Gr. Treppe      | aa Schreibzimmer |                 |
| i Keller        | s Vorzimmer       | bb Dienereingang |                 |

- |                       |                          |                   |                    |
|-----------------------|--------------------------|-------------------|--------------------|
| a Escalier de service | k Salle à manger d. dom. | t Salon           | cc Pergola         |
| b Ch. d. domest.      | l Garde manger           | u Salle à manger  | dd Sellerie        |
| c Cuisine             | m Ch. à coucher          | v Office          | ee Ecurie          |
| d Ch. d. nettoyage    | n Toilette               | w Concierge       | ff Ecurie des amis |
| e " (argent)          | o Garderobe              | x Vestibule       | gg Buanderie       |
| f " (lampes)          | p Ch. des enfants        | y Ch. des amis    | hh Remise          |
| g Chauffage           | q Passage                | z Loggia          |                    |
| h Glacière            | r Gr. escalier           | aa Etude          |                    |
| i Cave                | s Antichambre            | bb Entree de dom. |                    |

Wien, Ad. Lehmann.

O. Hiefer, Archit.

Atel. Obermeyer sc.

Impr. F. Kargl, Wien.

In enter  
Abth. E  
Nr. 106

