


ALLEEGASSE N°14.

- a Salon
- b Schlafzimmer
- c Garderobe u. Toil.
- d Hofmeister
- e Fremdenzimmer.
- f Bad
- g Dienerzimmer
- h Wagenremise
- i Portier
- k Festsaal
- l Empfangsaal
- m Speisesaal
- n Anrichtezimmer
- o Boudoir
- p Rauchgalerie
- q Kammerjungfer
- r Passage

- a Salon
- b Chambre à coucher
- c Garderobe et toil.
- d Gouverneur
- e Chambre des amis
- f Bain
- g Chambre de dom.
- h Remise
- i Concierge
- k Salle de gala
- l de reception à manger
- m Office
- n Boudoir
- o Gallerie à fumer
- p Femme de chambre
- r Passage

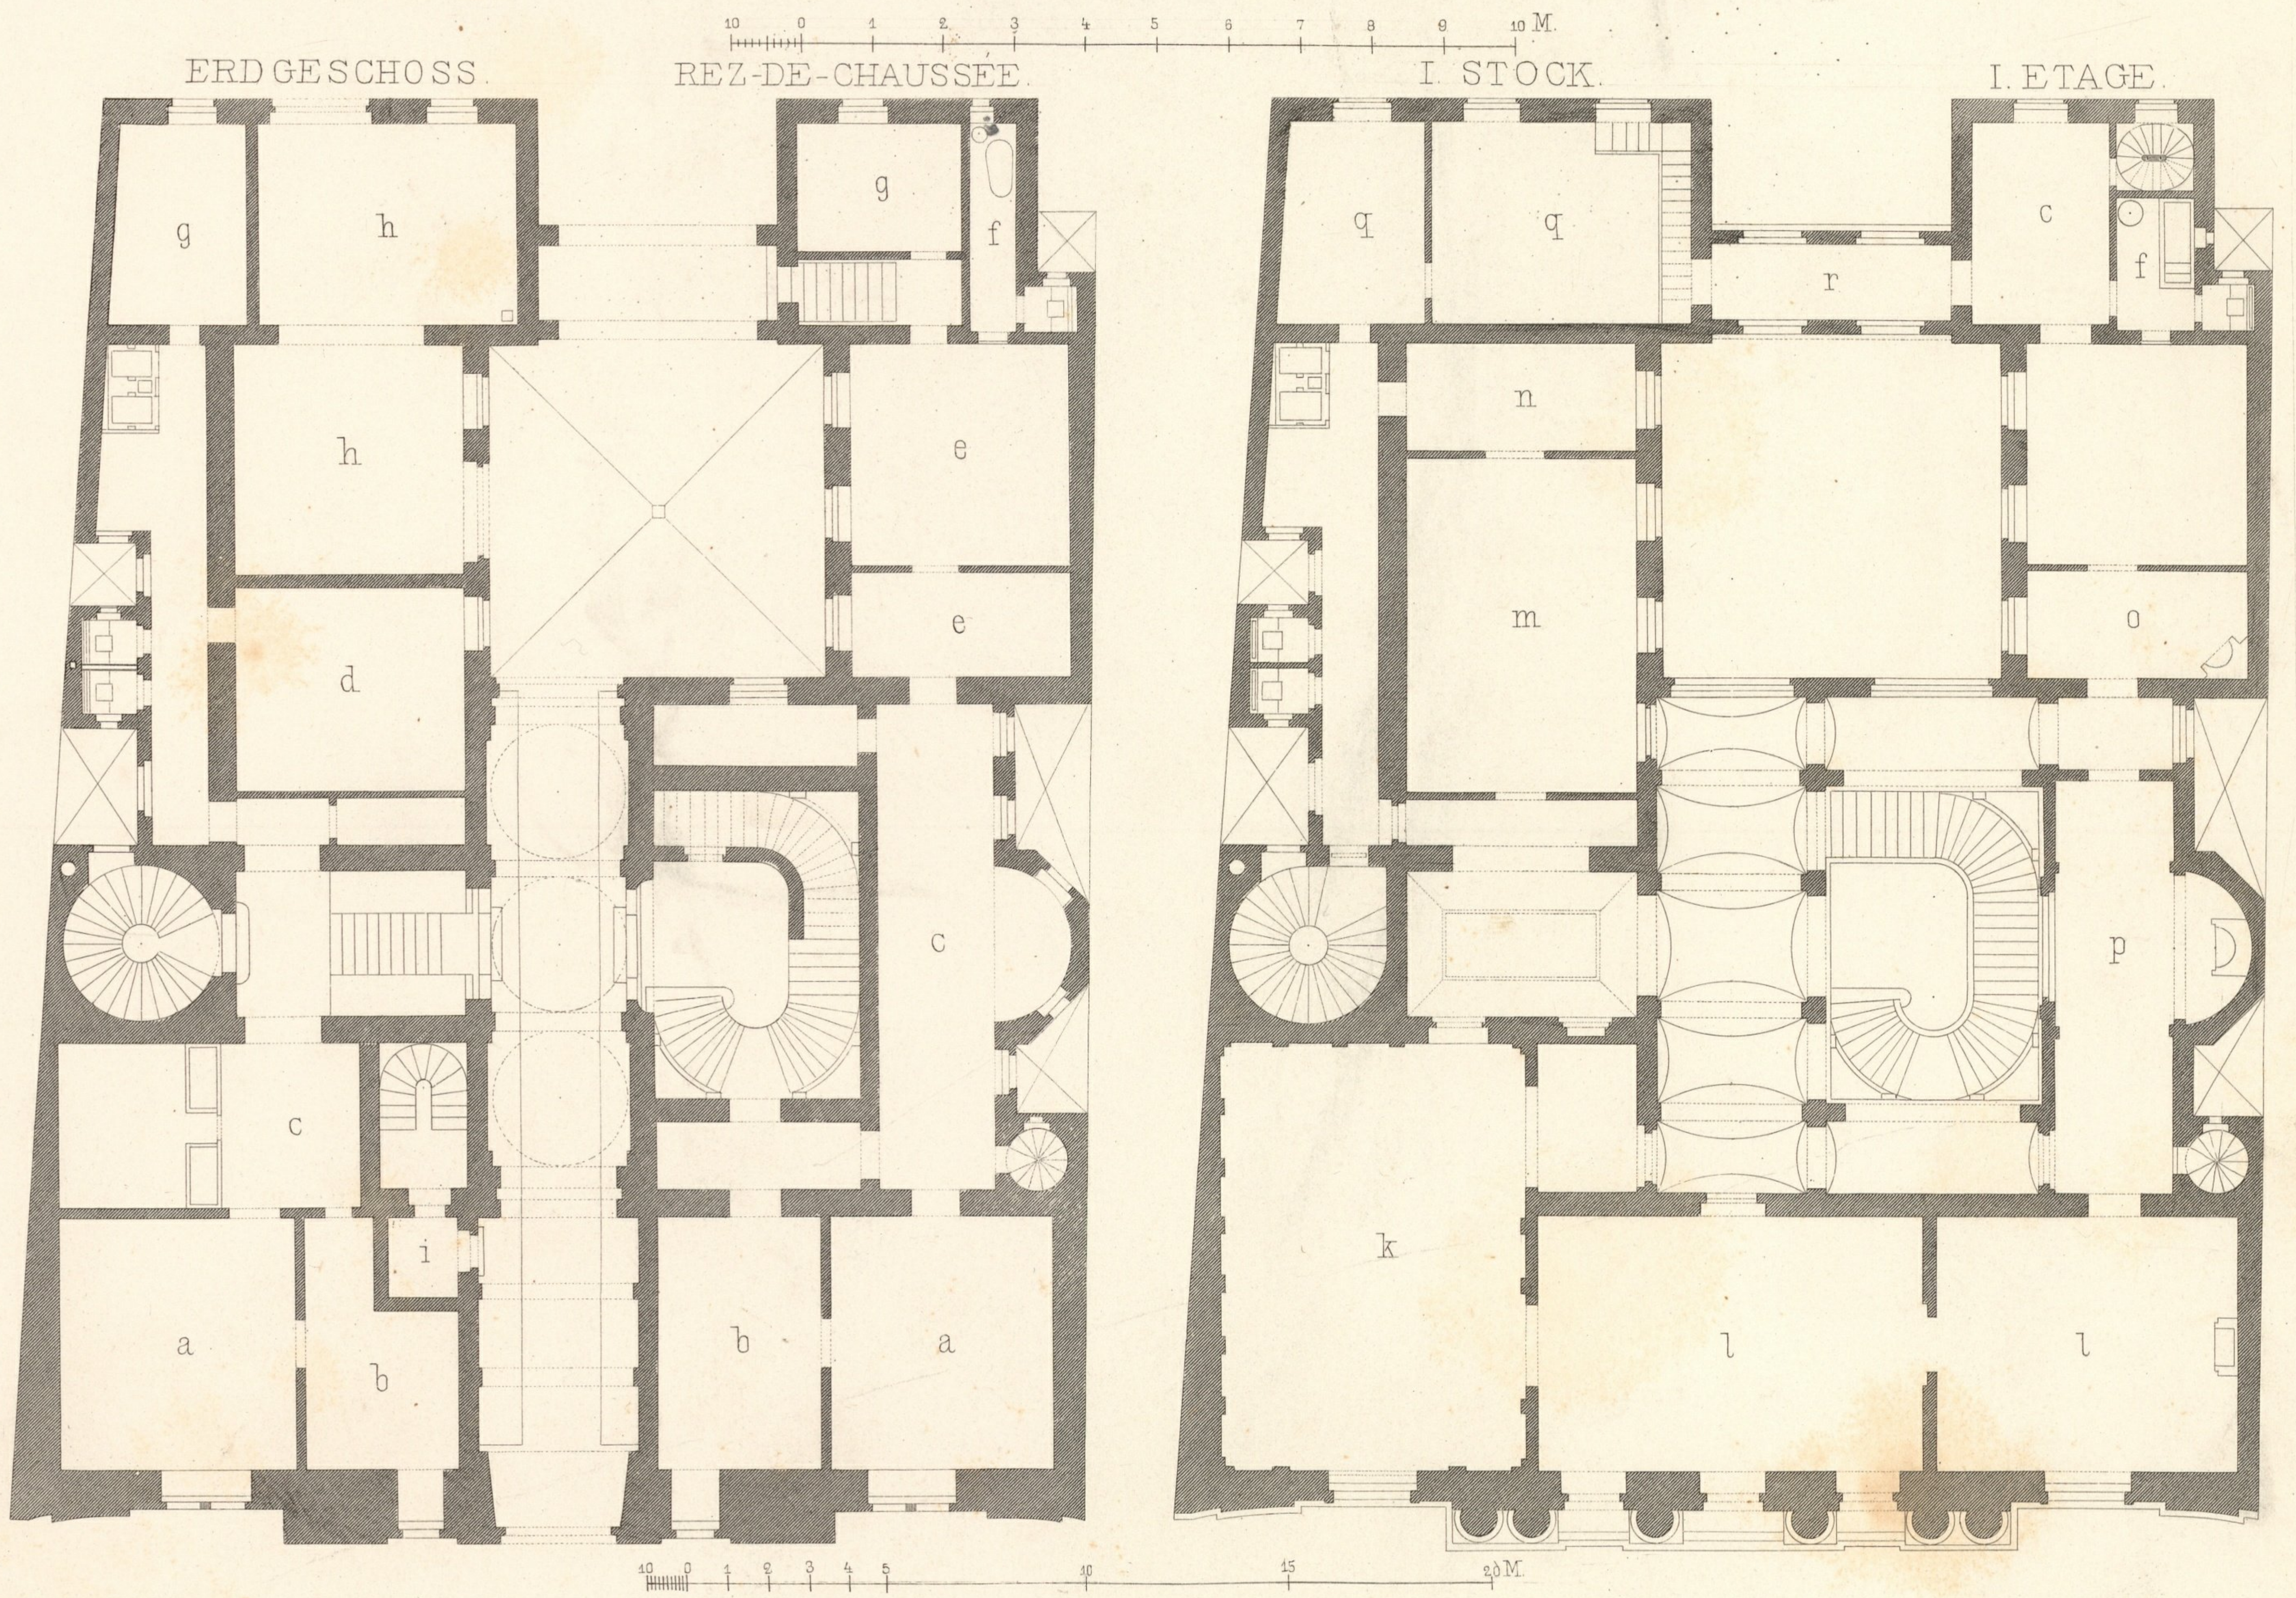

Wien, Ad. Lehmann.

L. Richter, Archit.

Atel. Bültemeyer sc.

Impr. F. Kargl, Wien.





Inventar
Abth. E
Nr. 106




Wien, Ad. Lehmann.

L. Richter, Archt.

Atel. Bultemeyer sc.

Impr. F. Kargl, Wien.



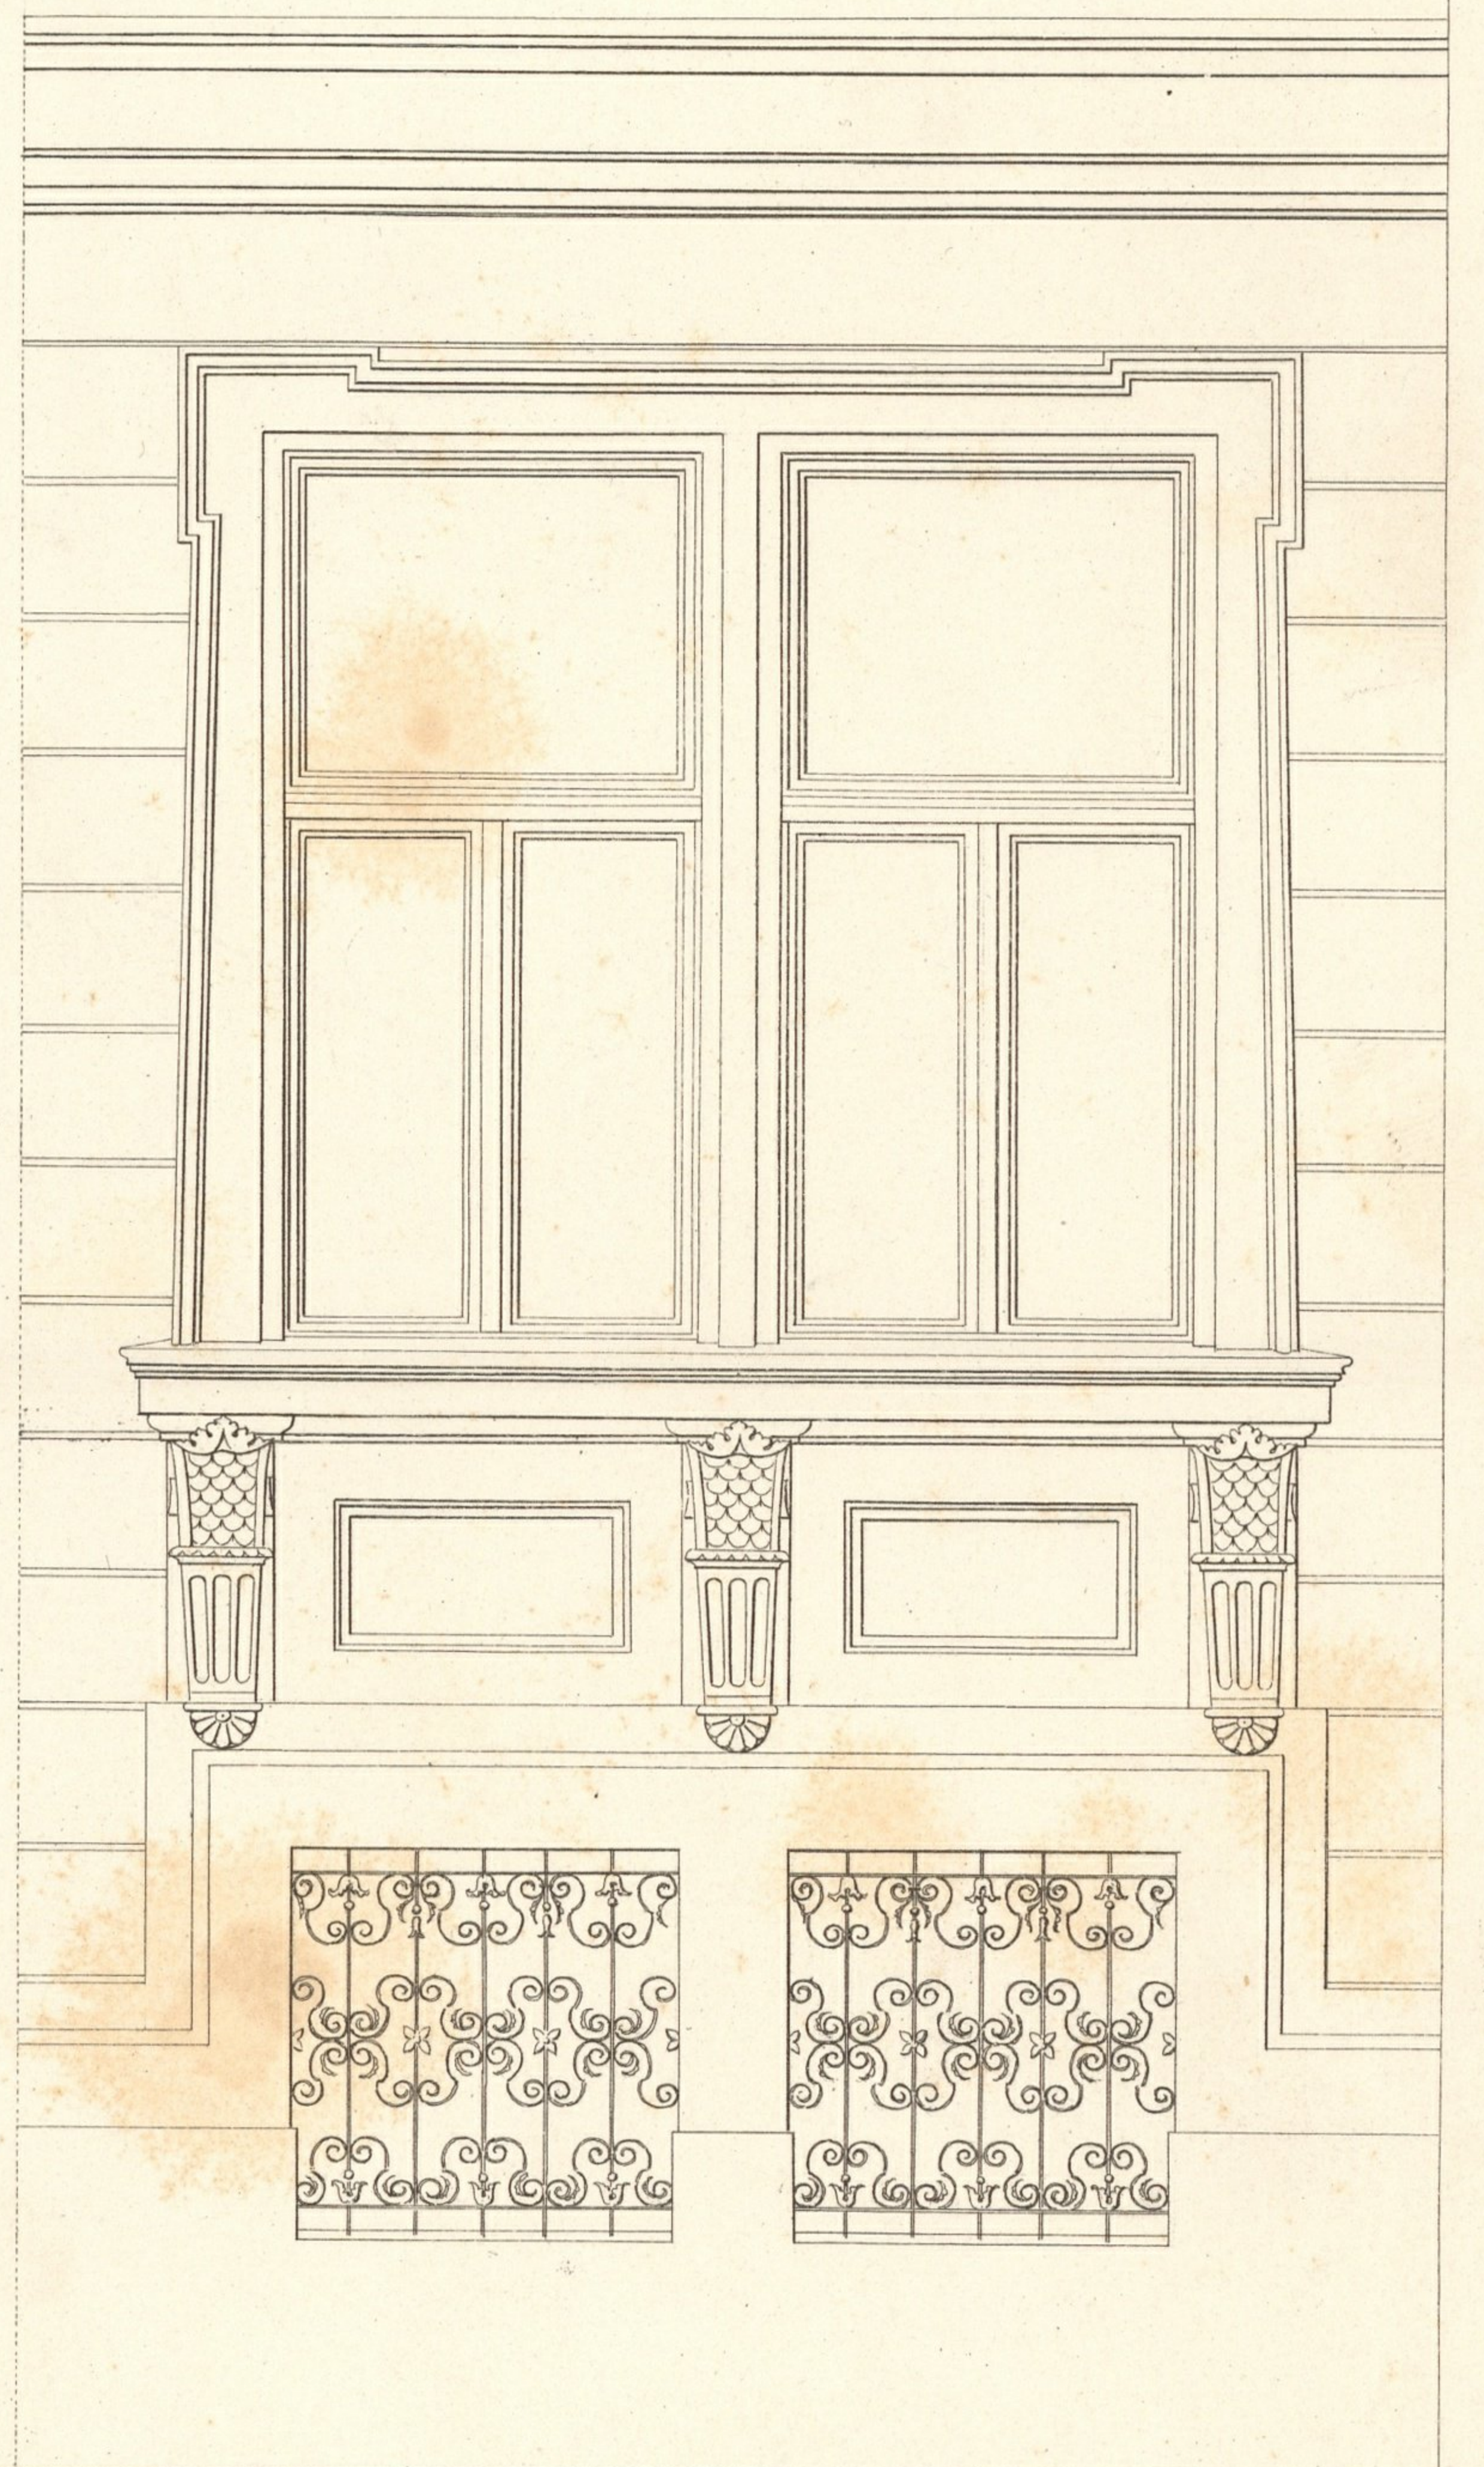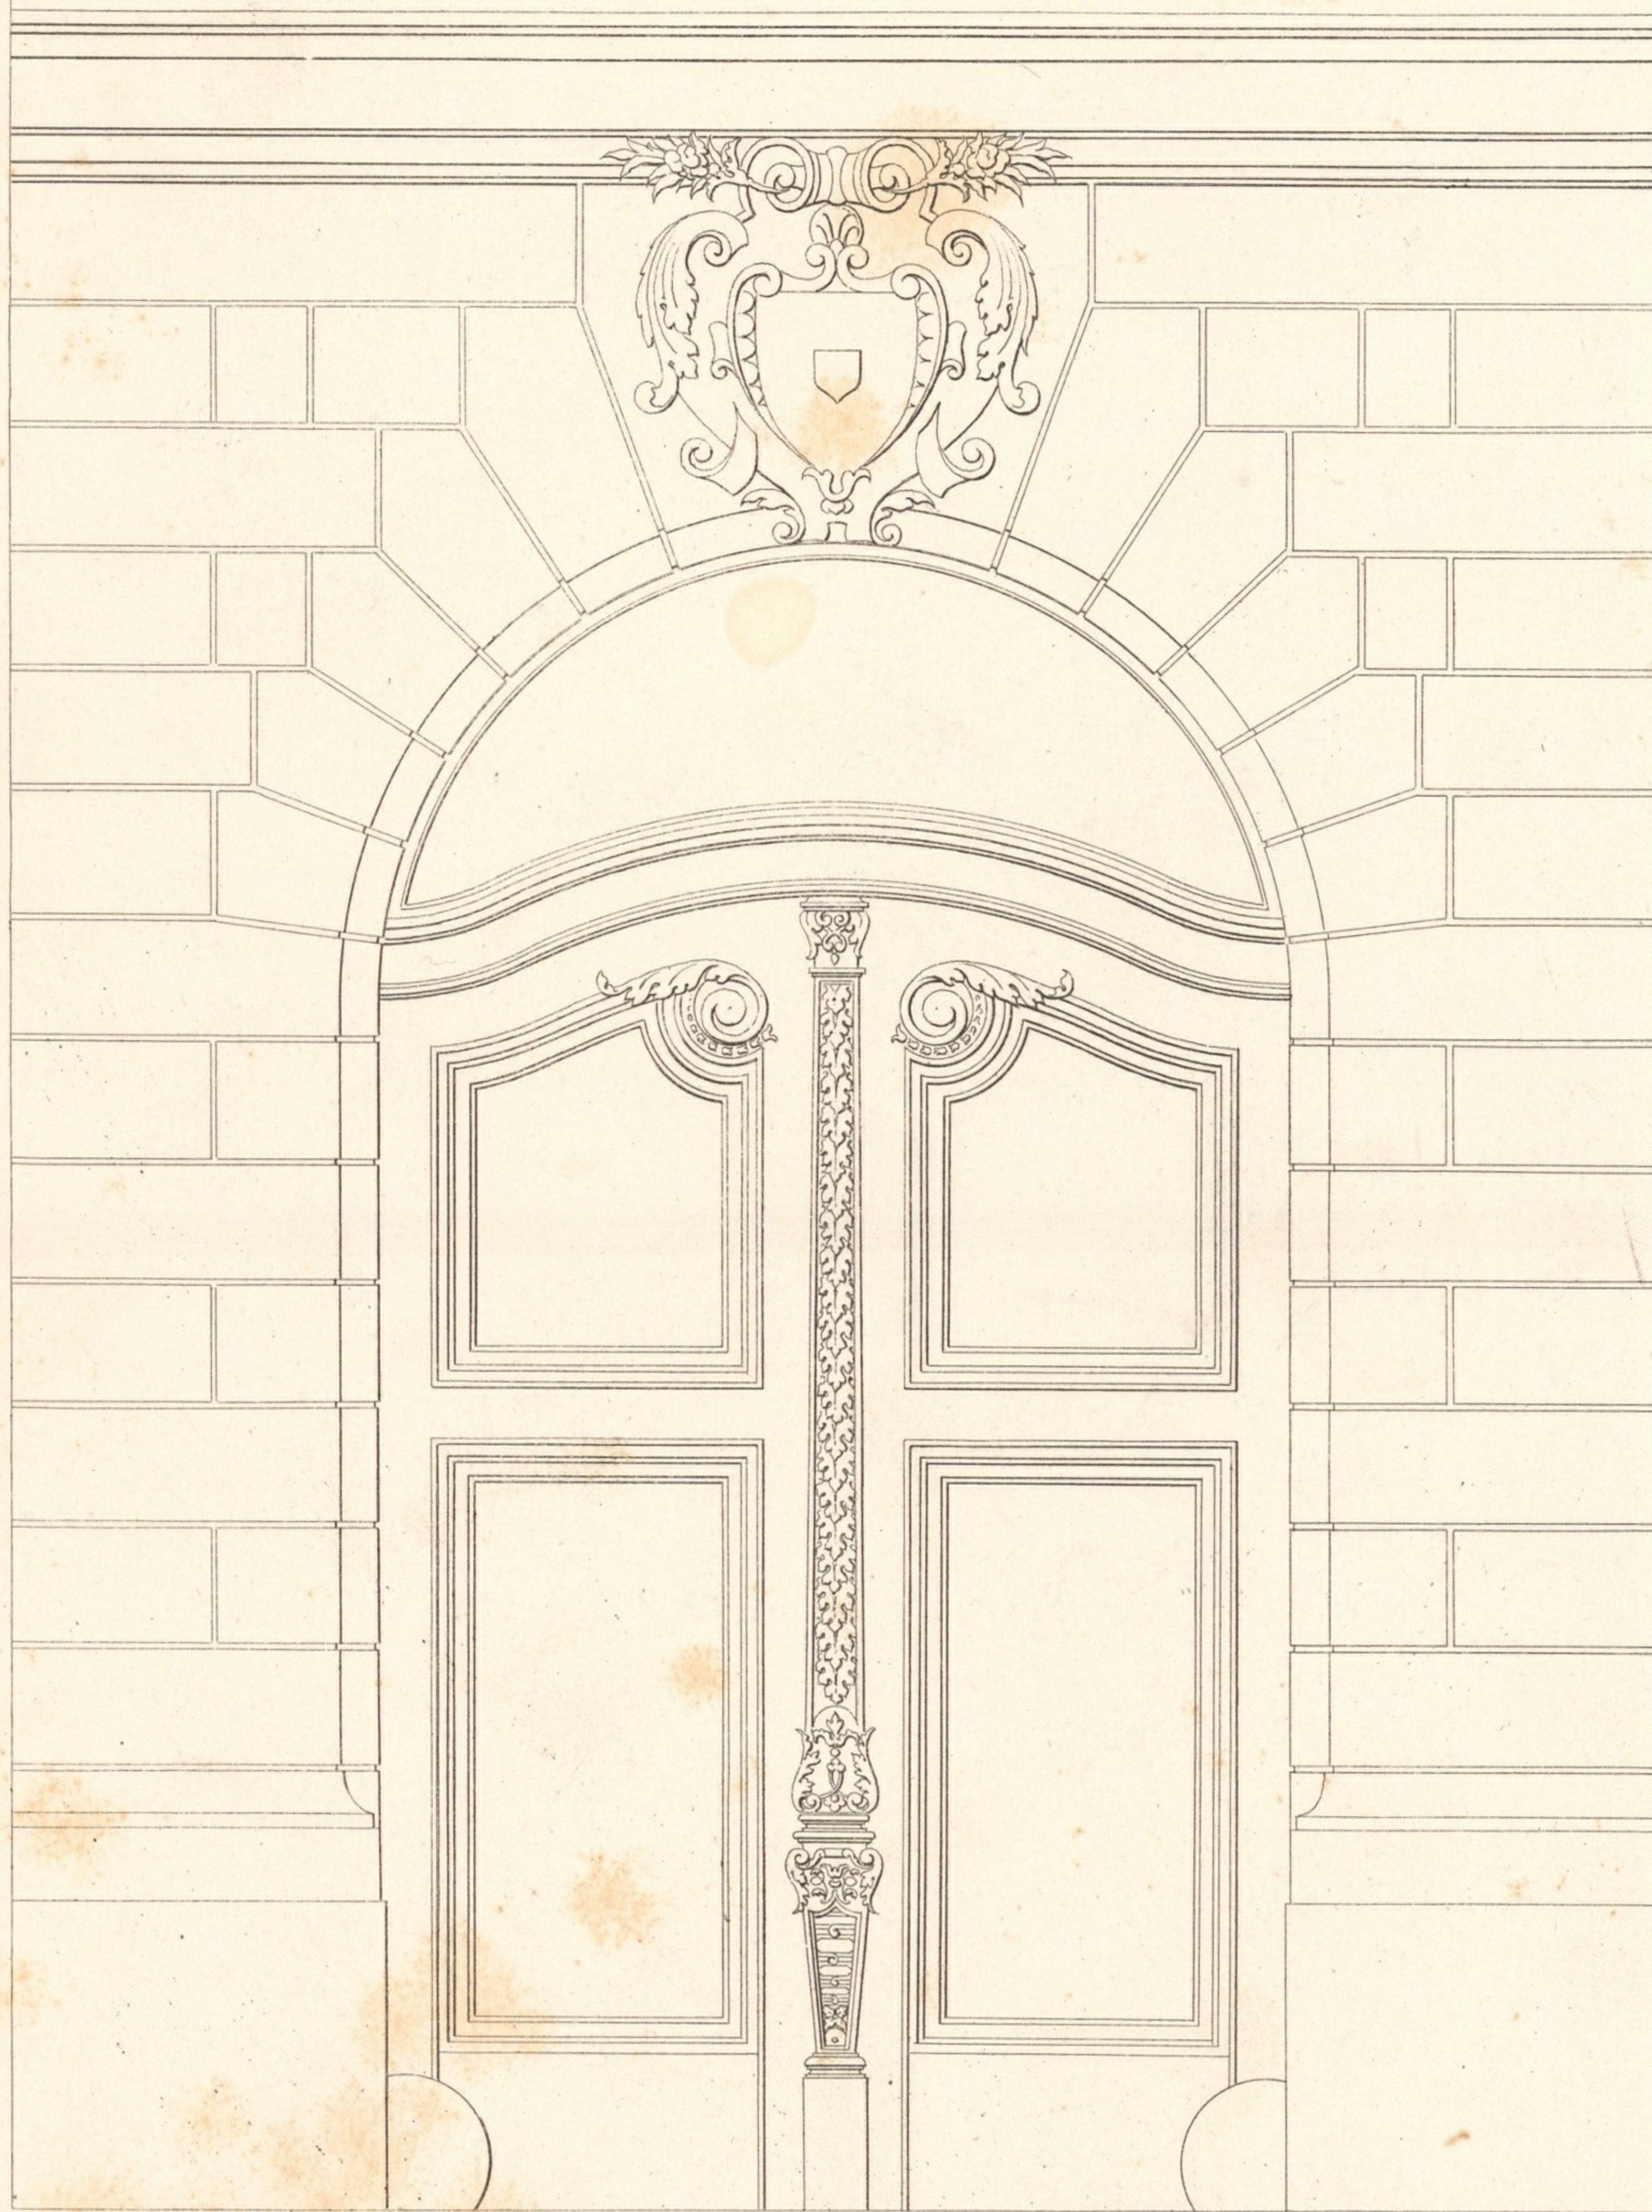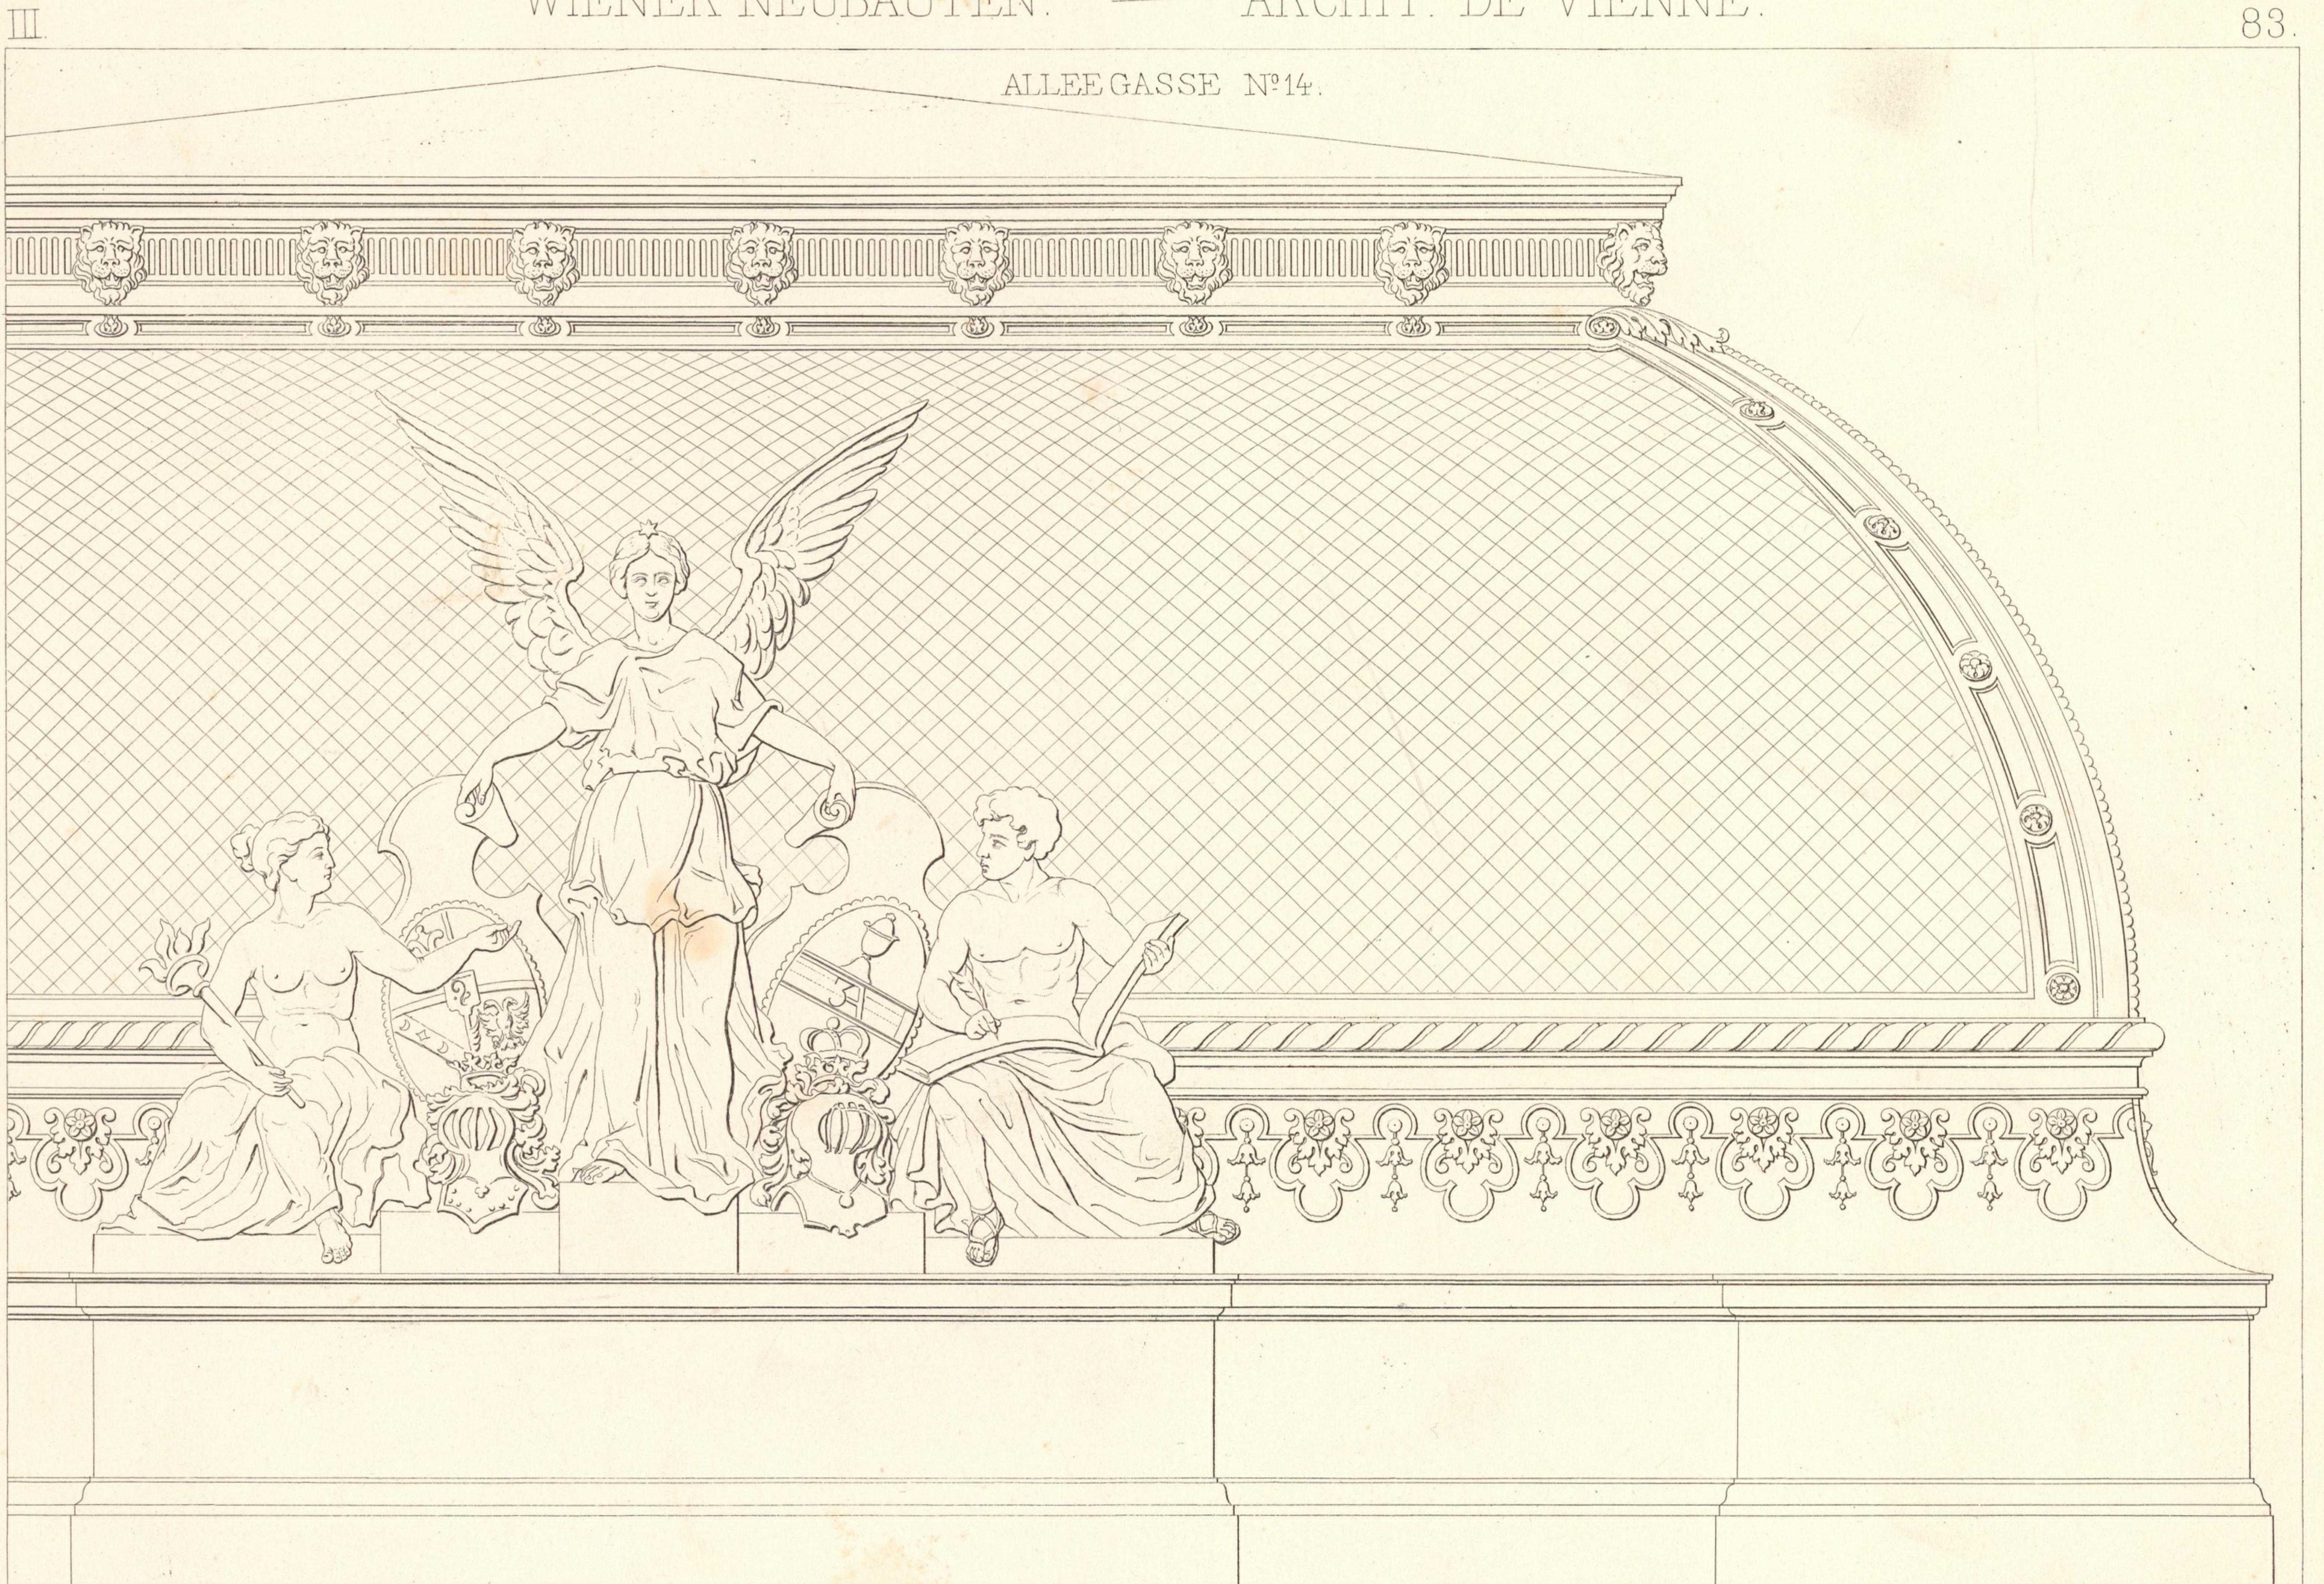

3 M.
2
1
0
1
2
3
4
5
6
7
8
9
10

Wien, Ad. Lehmann.

L. Richter Archit.

Atel. Bültemeyer sc.

Impr. F. Kargl, Wien.

