


JOSEFSGASSE 9.

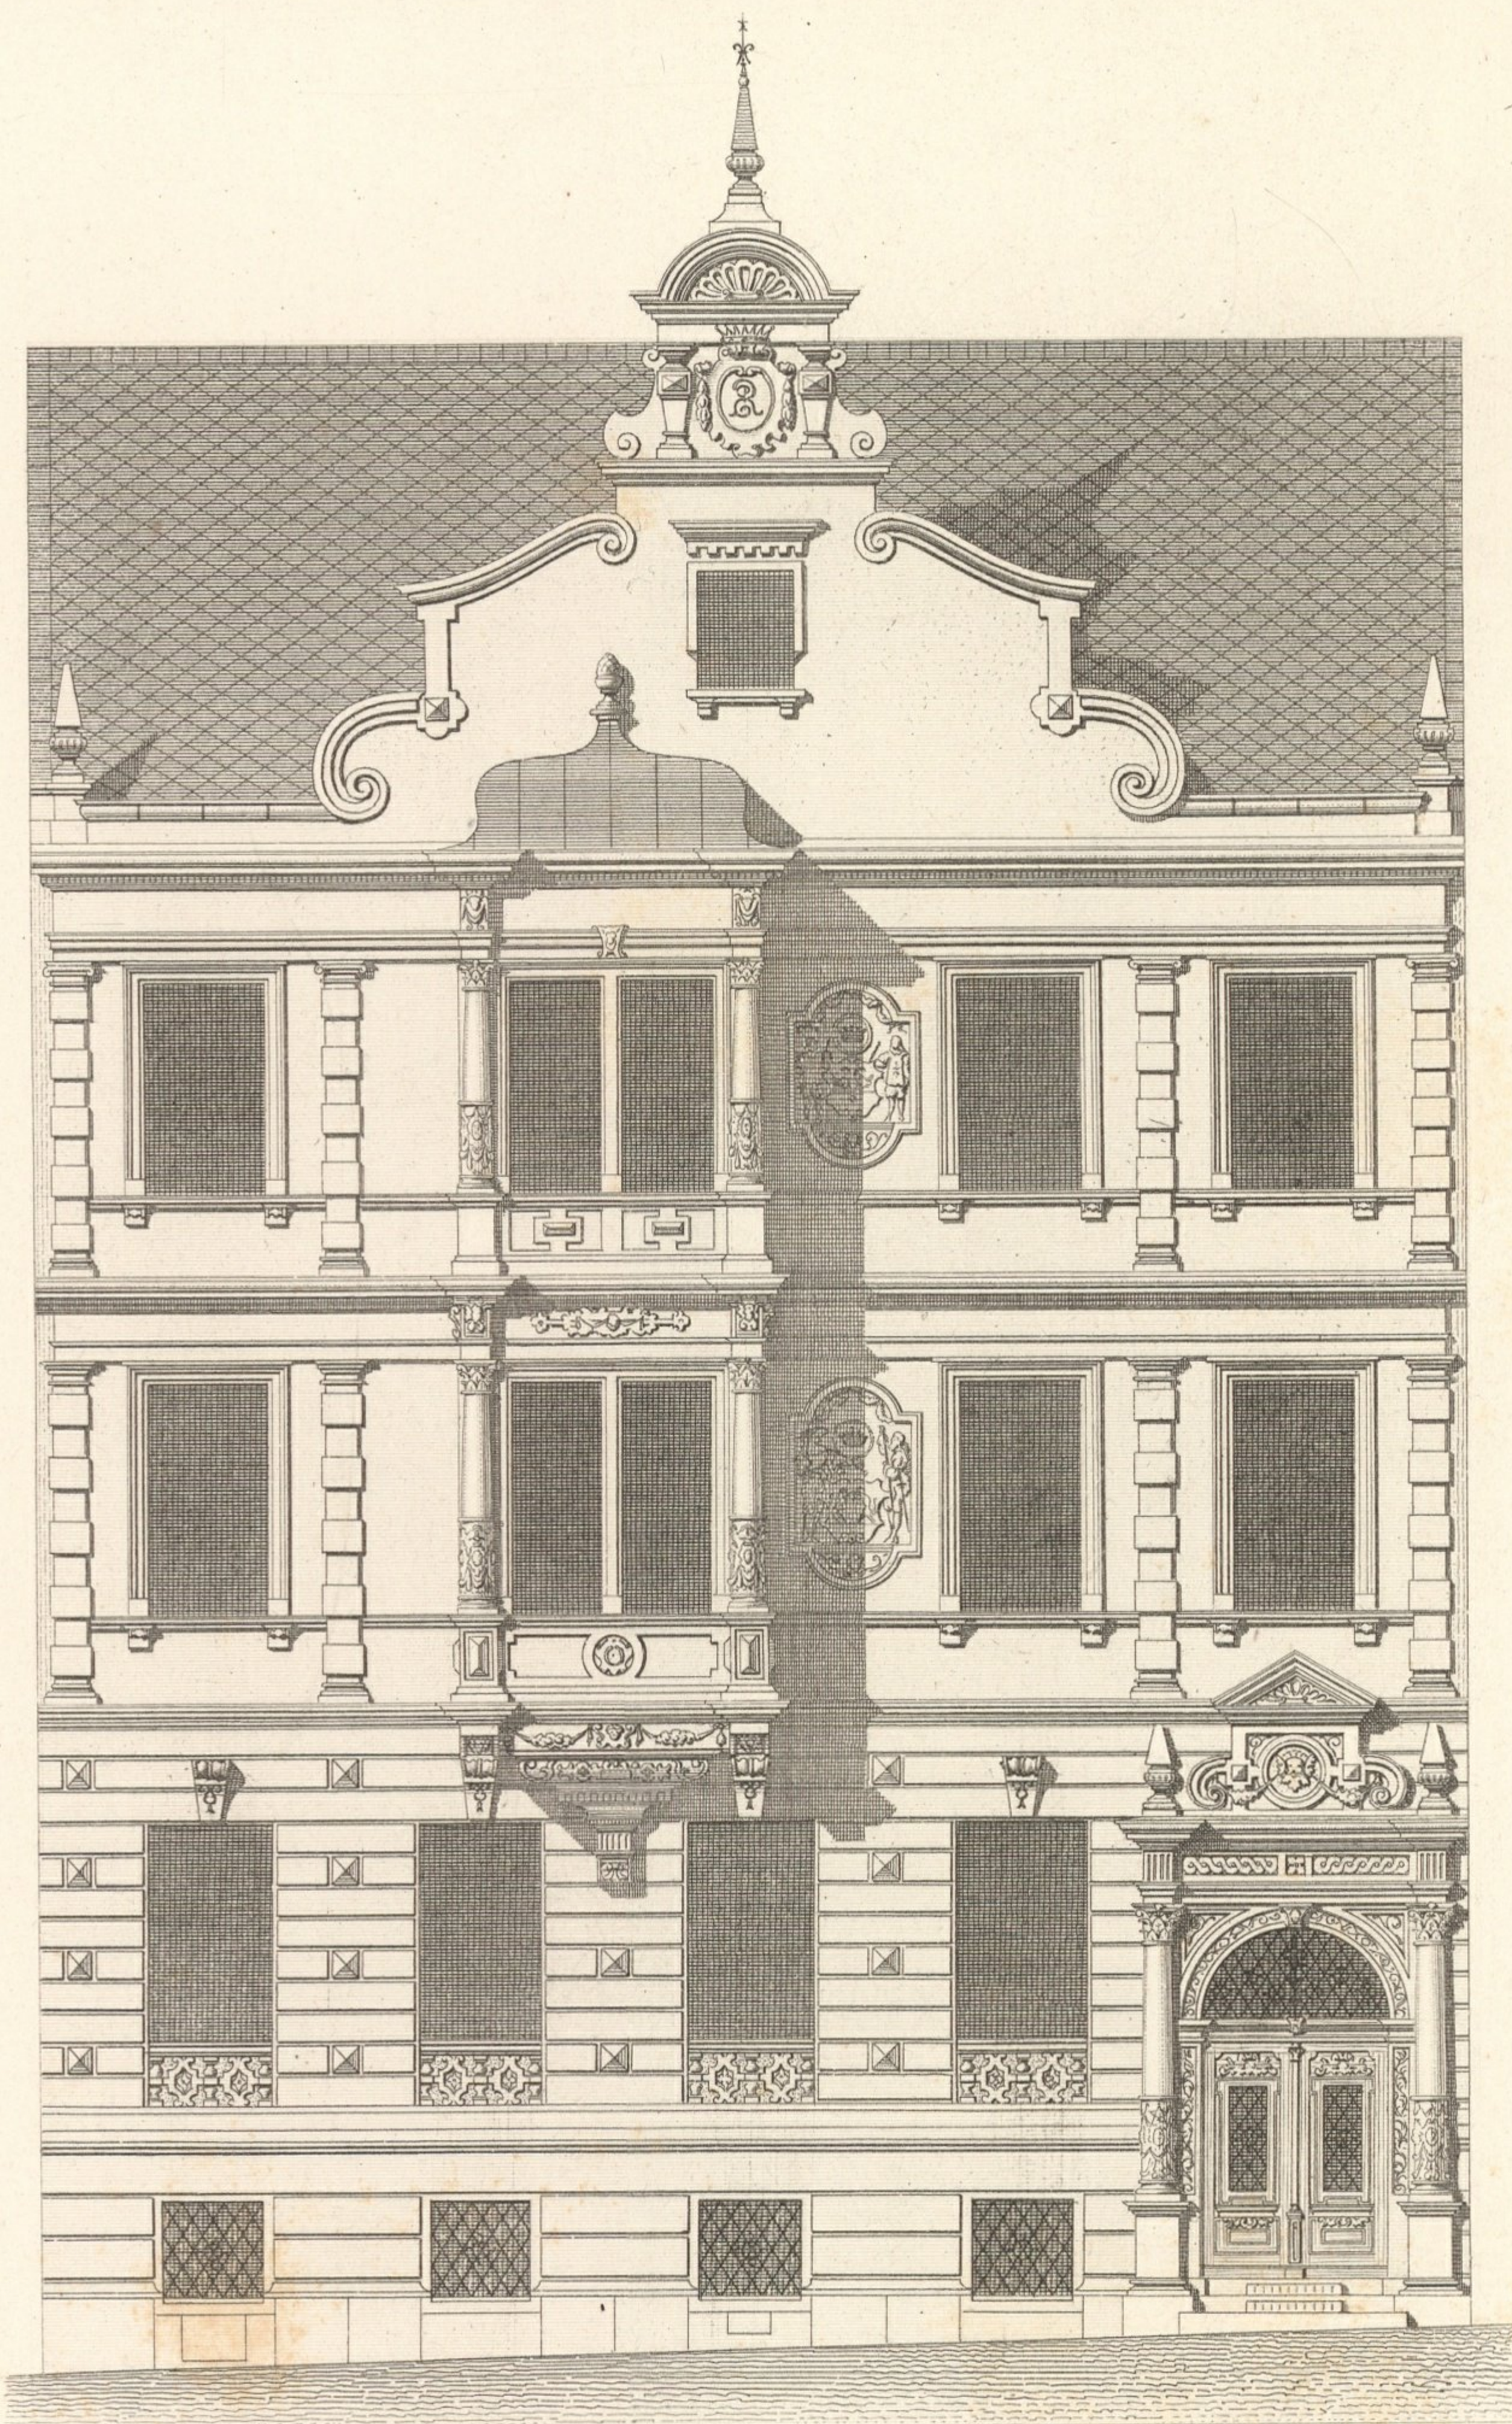



10 5 0 1 2 3 4 5 6 7 8 9 M.

ERDGESCHOSS — REZ-DE-CHAUSSEE.

I u. II STOCK. — I^{er} et II^e ETAGE.

- | | |
|-------------------|----------------------|
| a Vestibule | a Vestibule |
| b Treppe | b Escalier |
| c Vorzimmer | c Antichambre |
| d Passage | d Passage |
| e Garderobe | e Garderobe |
| f Diensthofzimmer | f Ch. d. domestiques |
| g Speisezimmer | g. Salle à manger |
| h Salon | h Salon |
| i Boudoir | i Boudoir |
| k Schlafzimmer | k Ch à coucher |

- | | |
|-----------------------|----------------------|
| a Treppe m. Oberlicht | a Escalier |
| b Vorräum | b Antichambre |
| c Passage | c Passage |
| d Badezimmer | d Bain |
| e Küche | e Cuisine |
| f Diensthofzimmer | f Ch. d. domestiques |
| g Speise | g Gardemanger |
| h Salon | h Salon |
| i Speisezimmer | i Salle à manger |
| k Schreibzimmer | k Etude |
| l Boudoir | l Boudoir |
| m Schlafzimmer | m Ch à coucher |
| n Balcon | n Balcon |

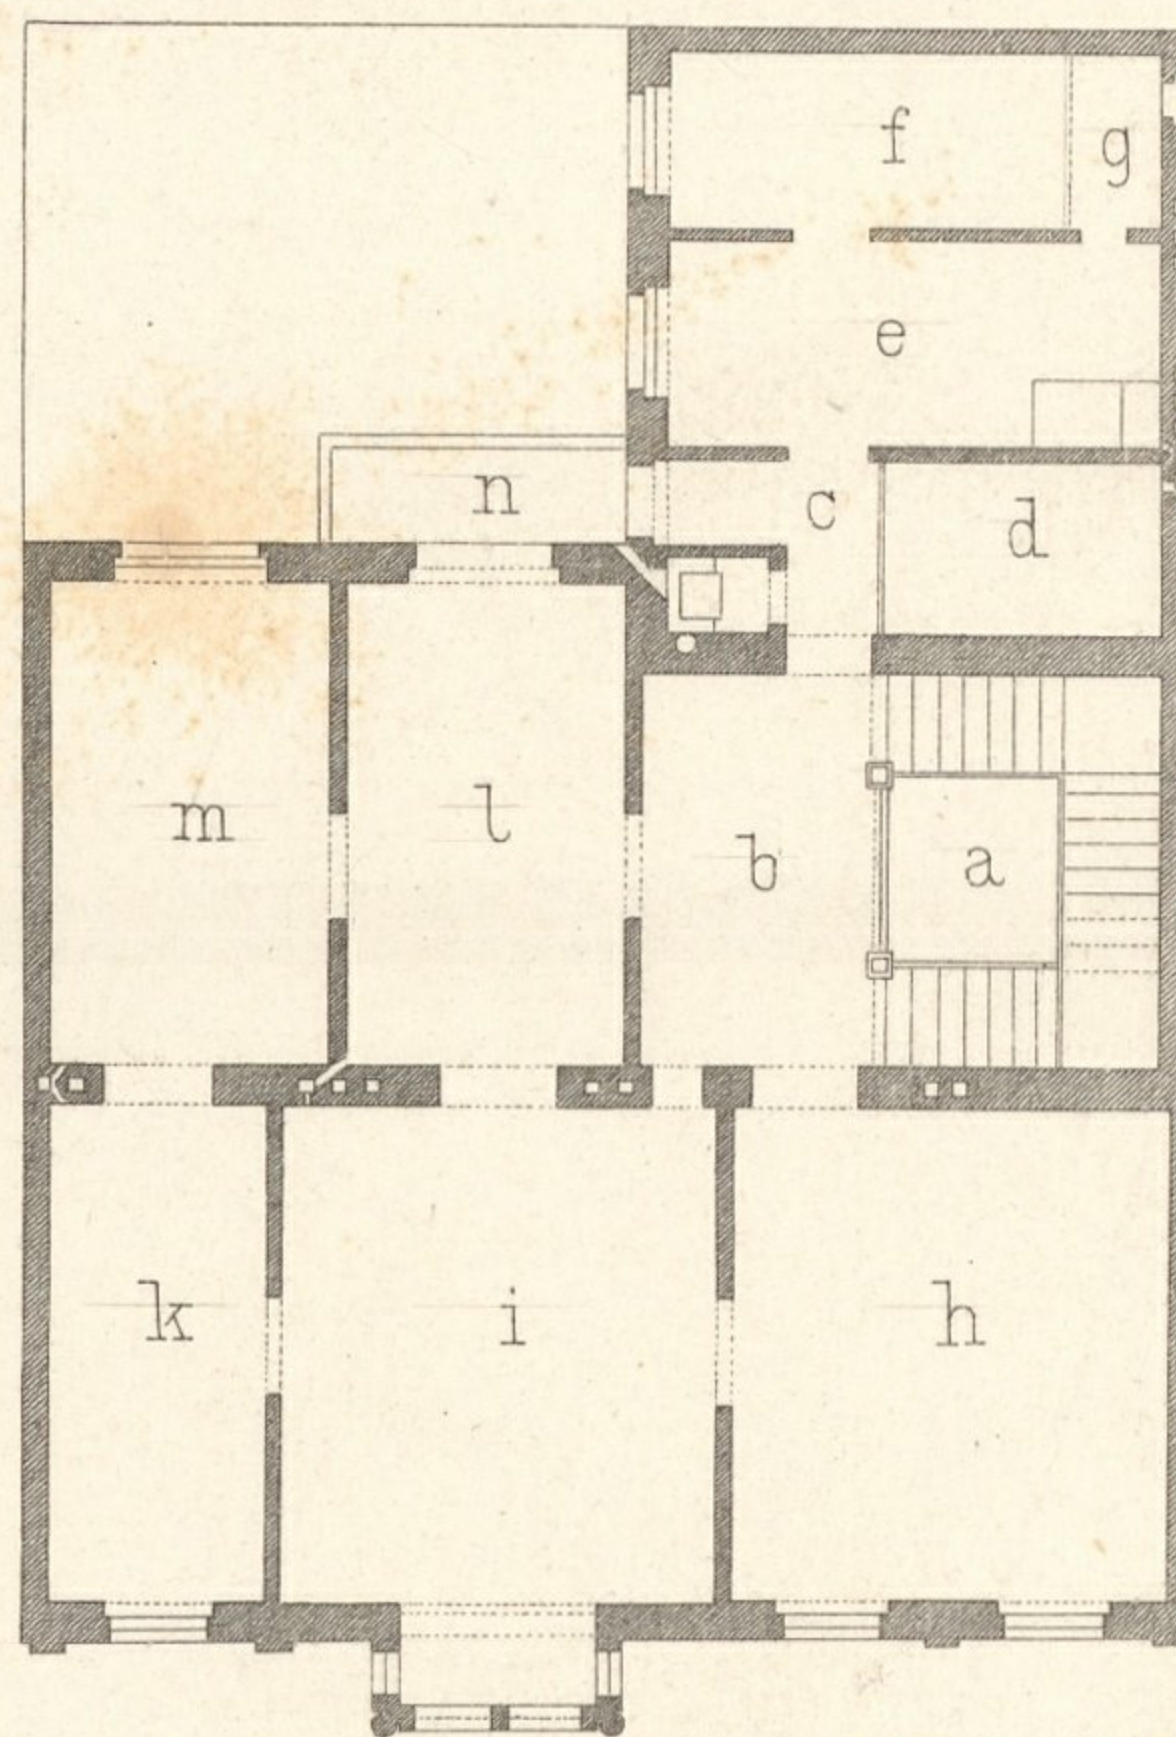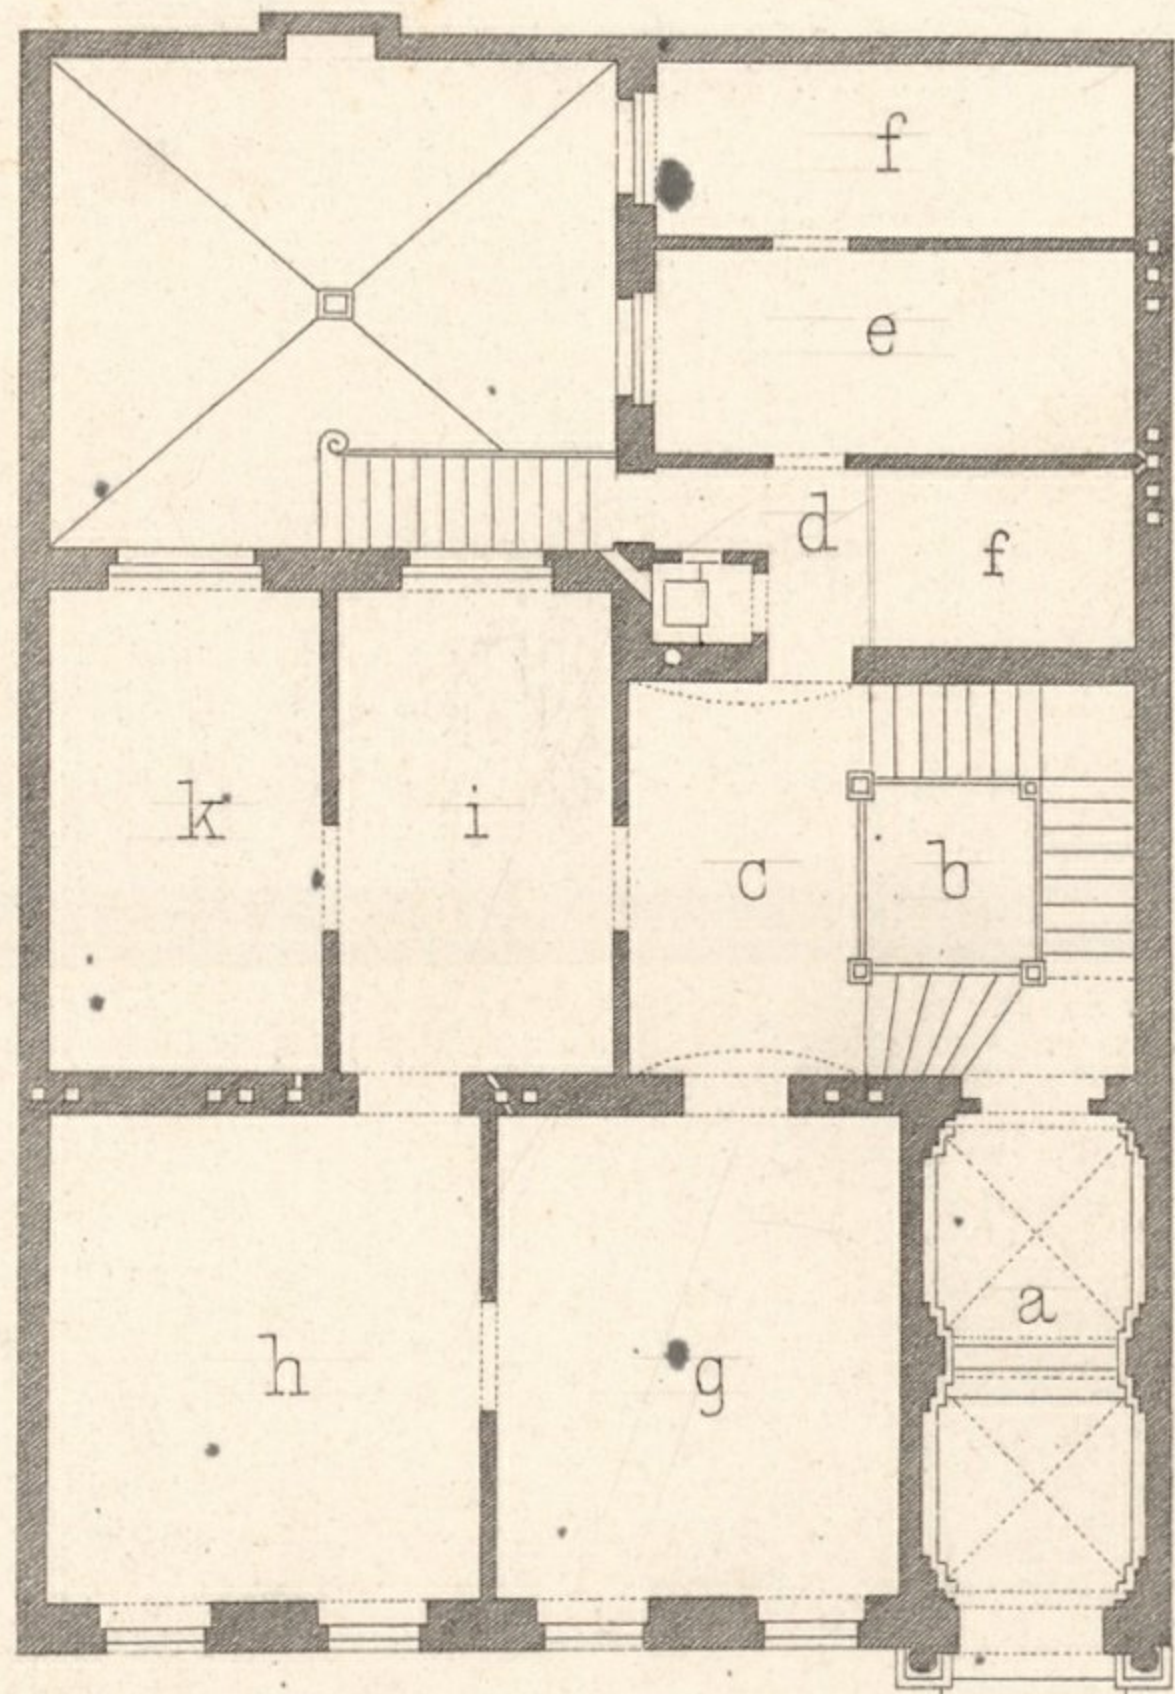

0 1 2 3 4 5 6 7 8 9 10 M.

Wien, Ad. Lehmann.




A. Wurm, Archit.

Atel. Obermeyer sc.

Impr. F. Kargl Wien.



JOSEFSGASSE 9.

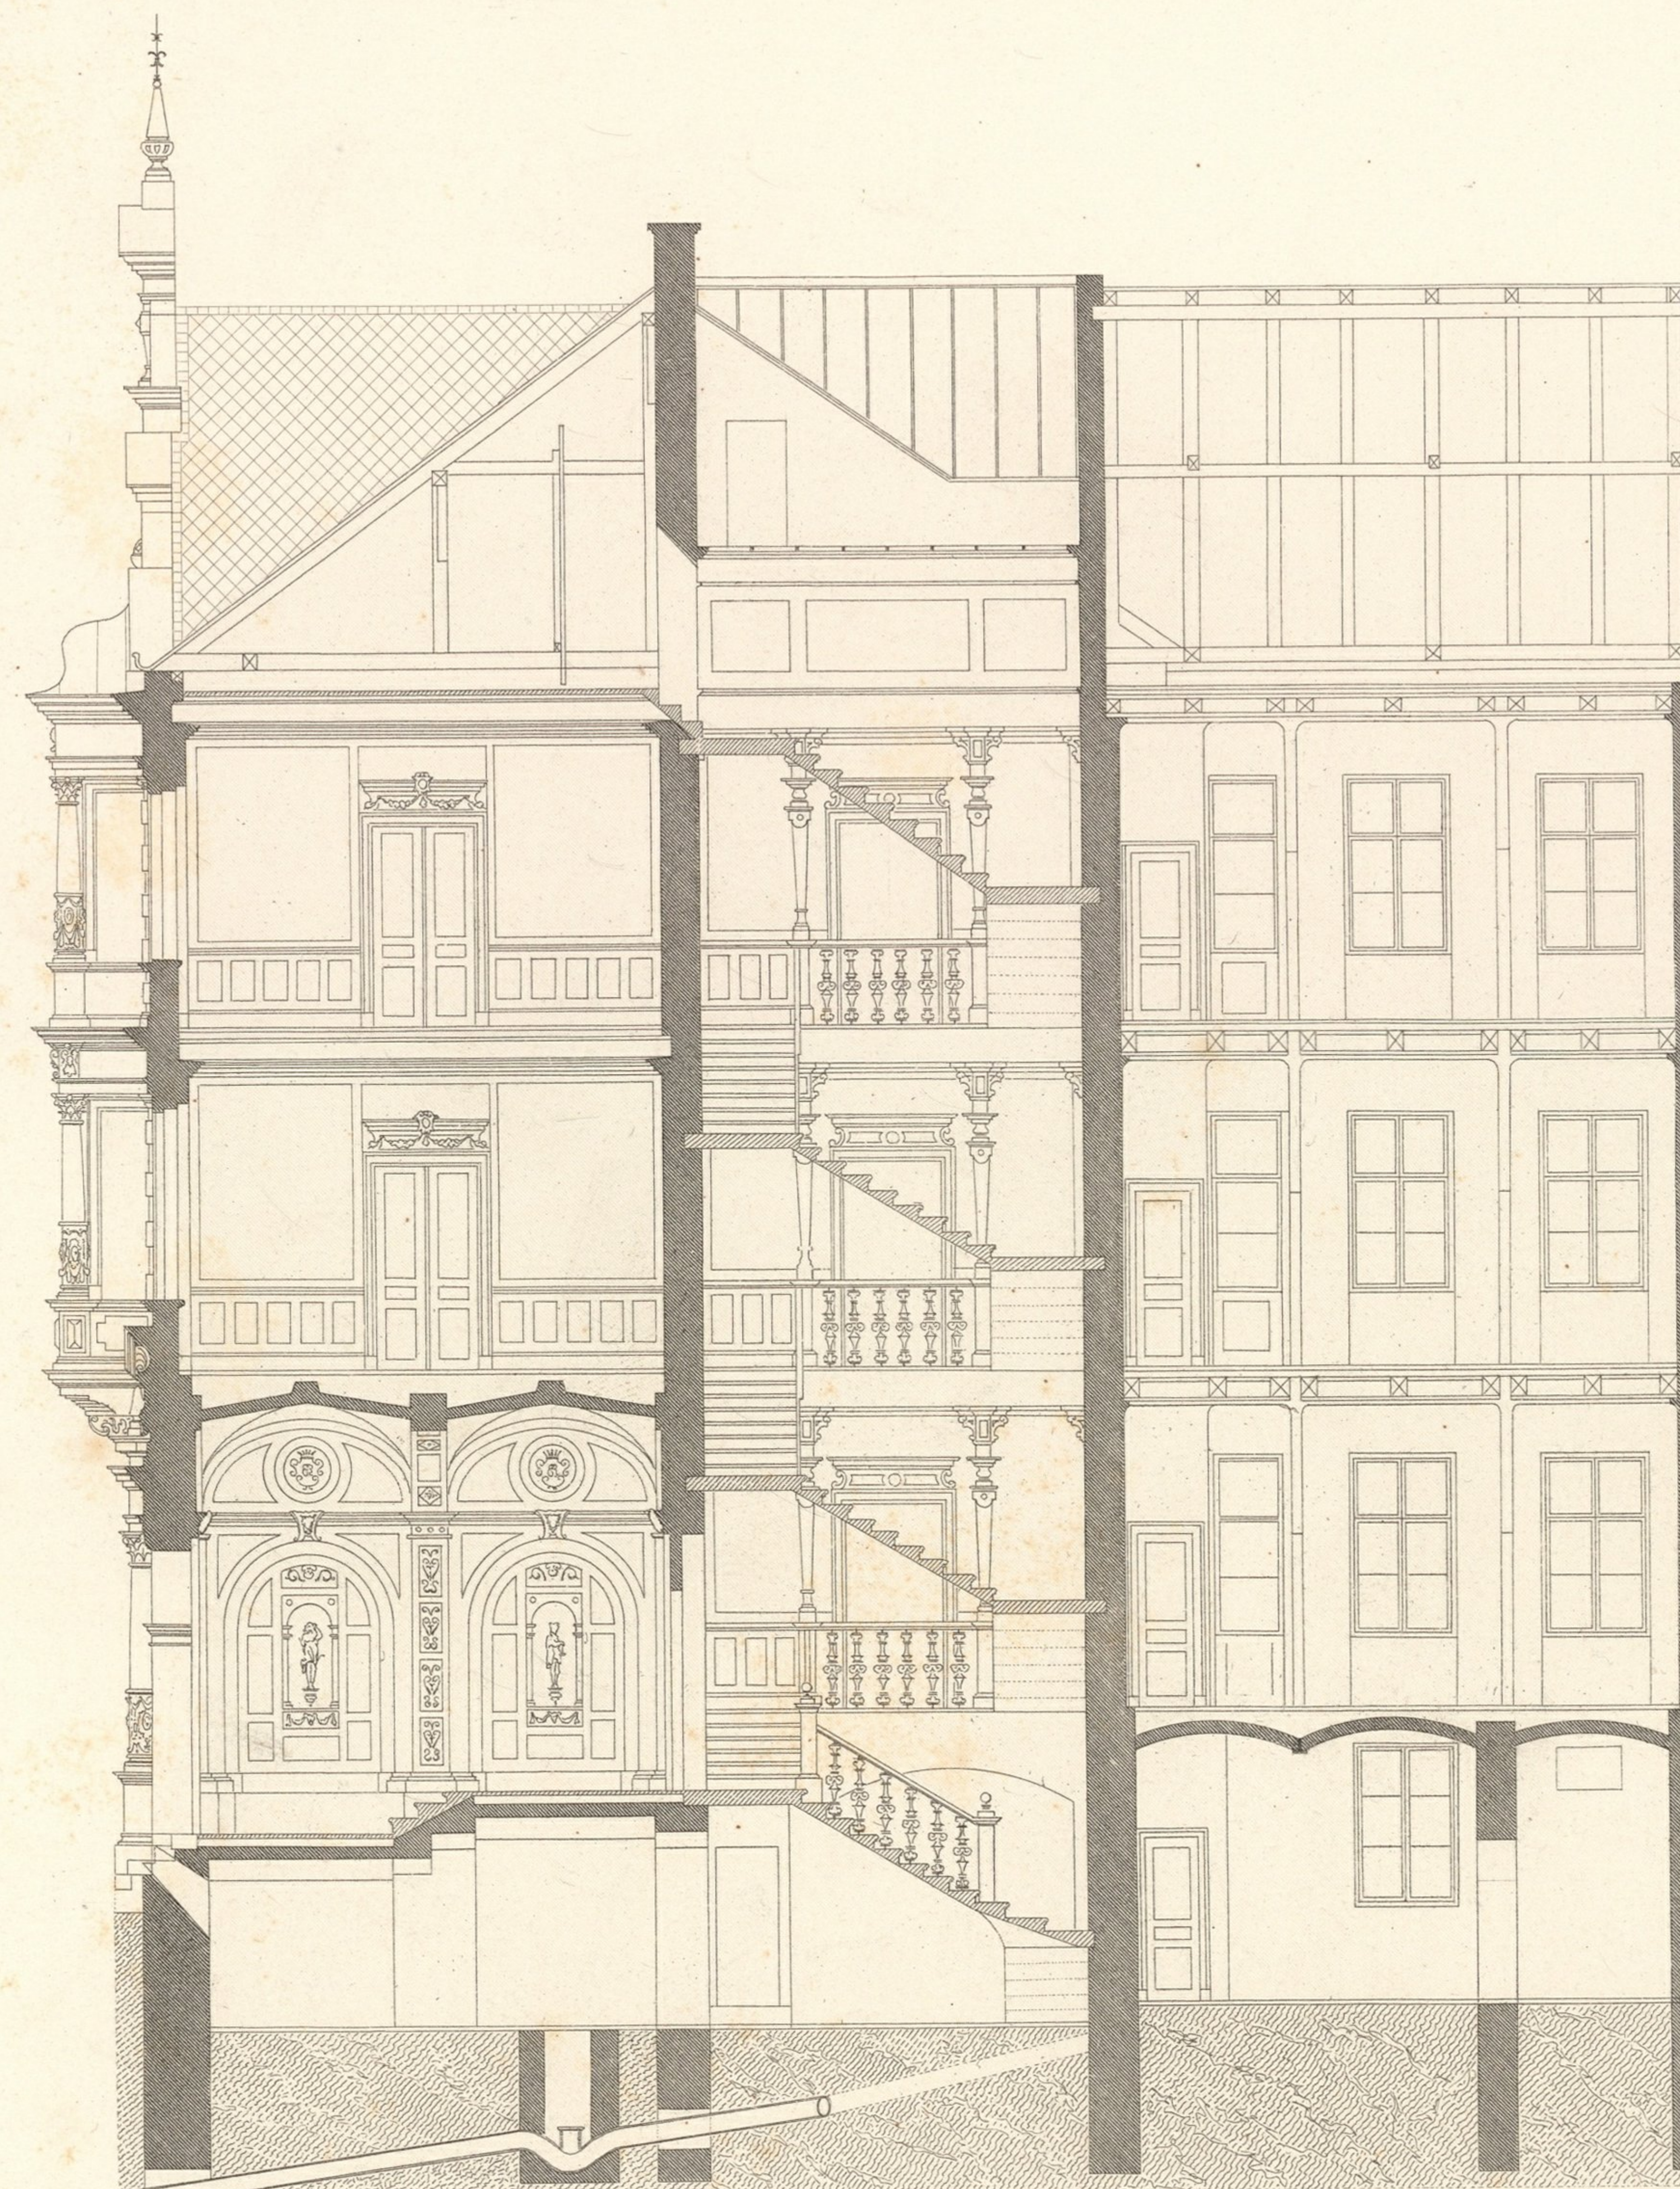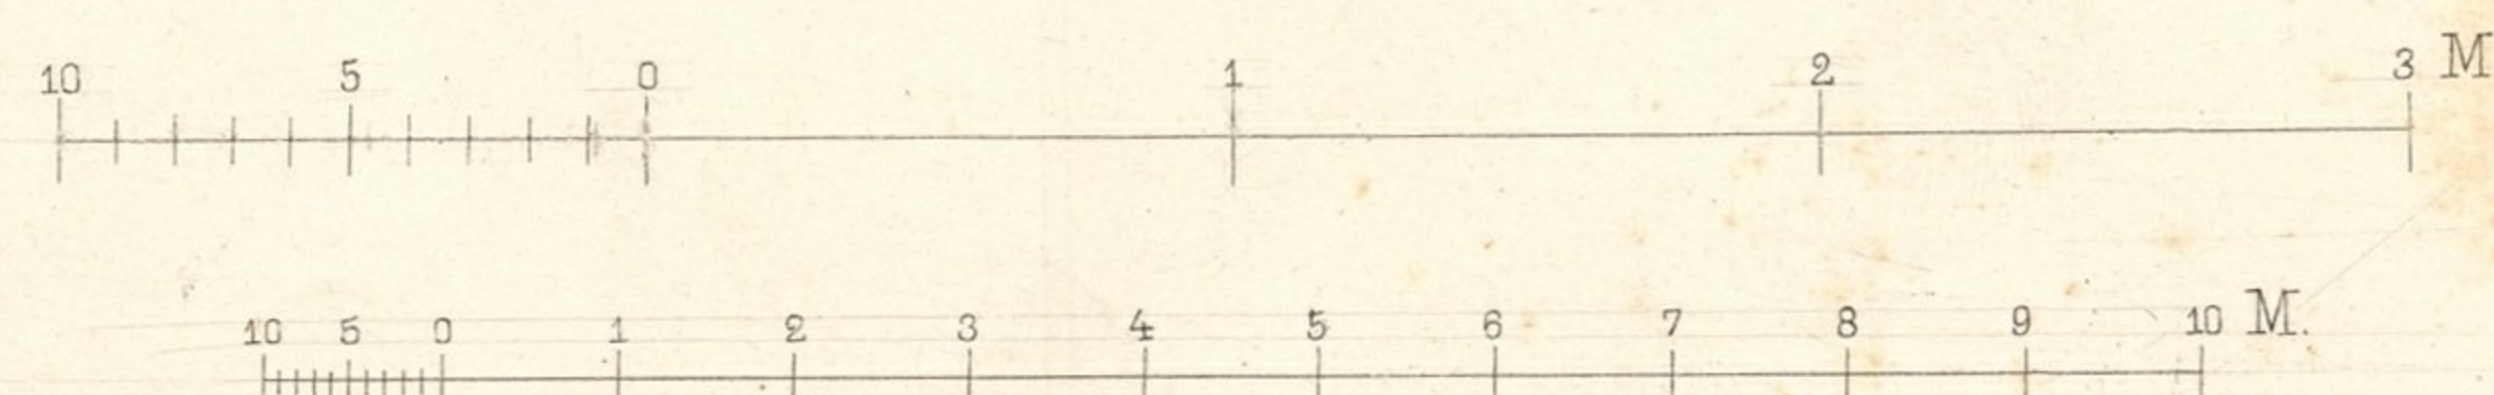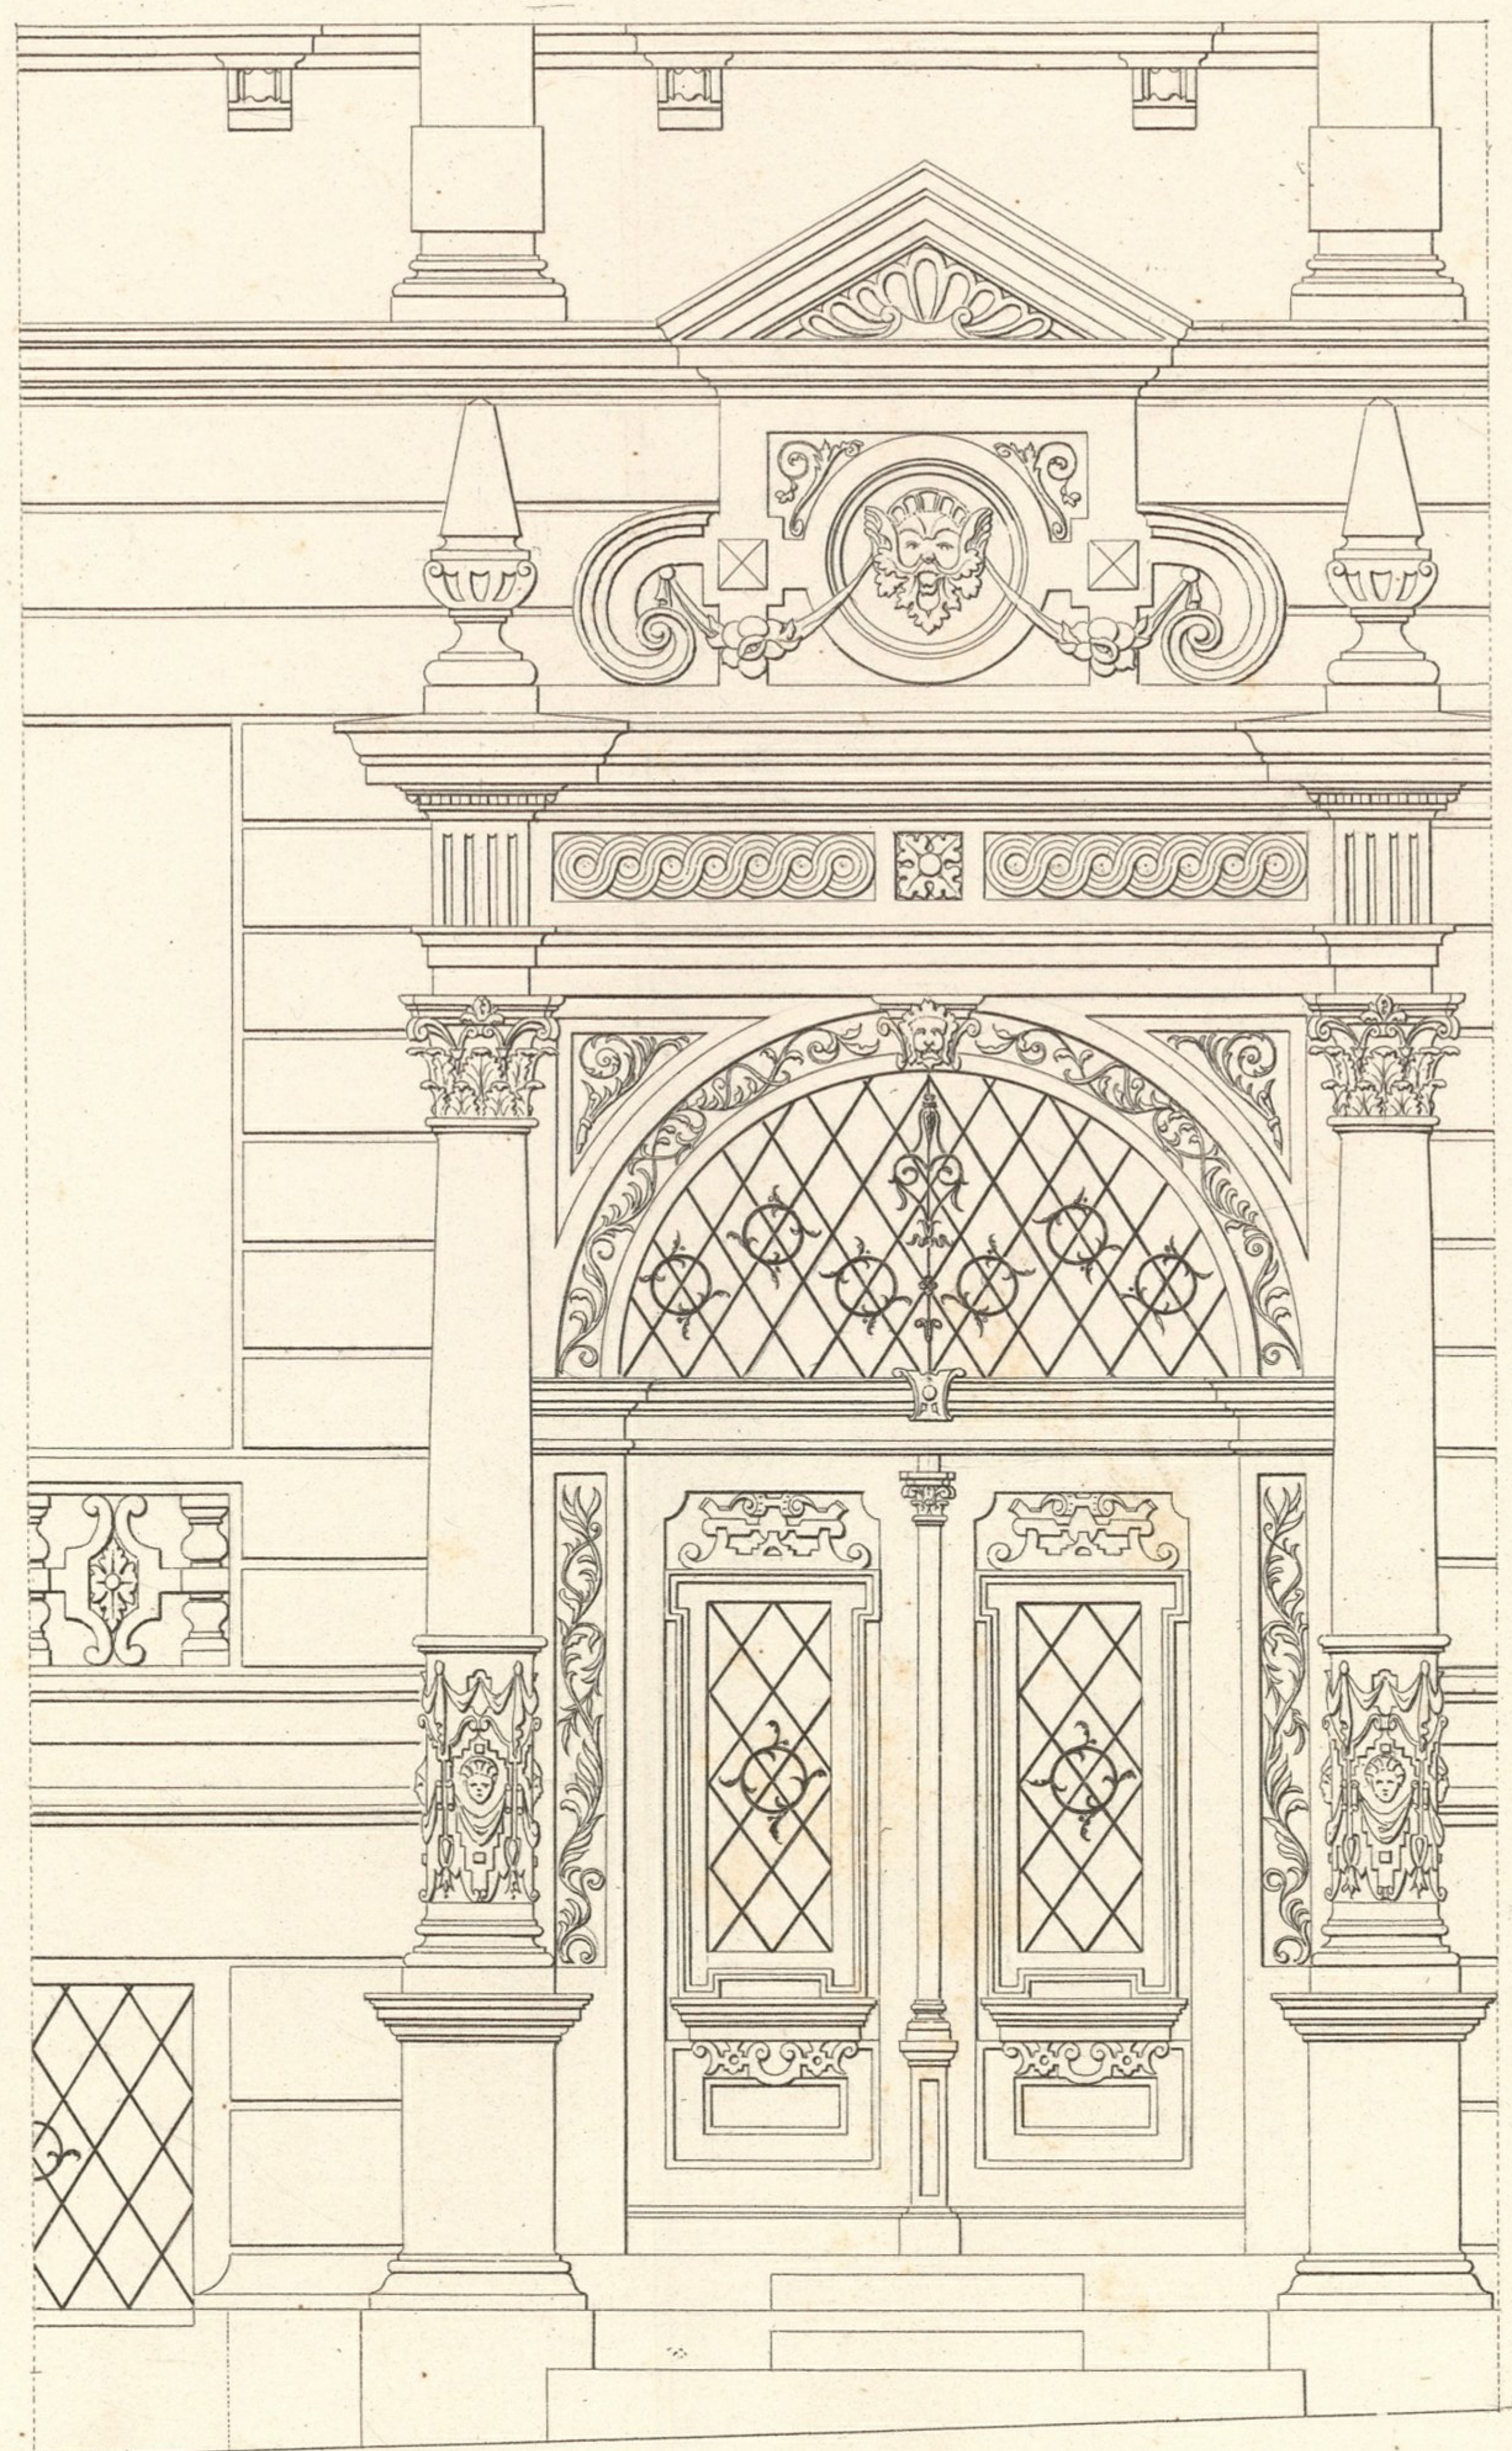


Wien, Ad. Lehmann.

A Wurm, Archit.

Atel. Obermeyer sc.



Impr. F. Kargl, Wien.



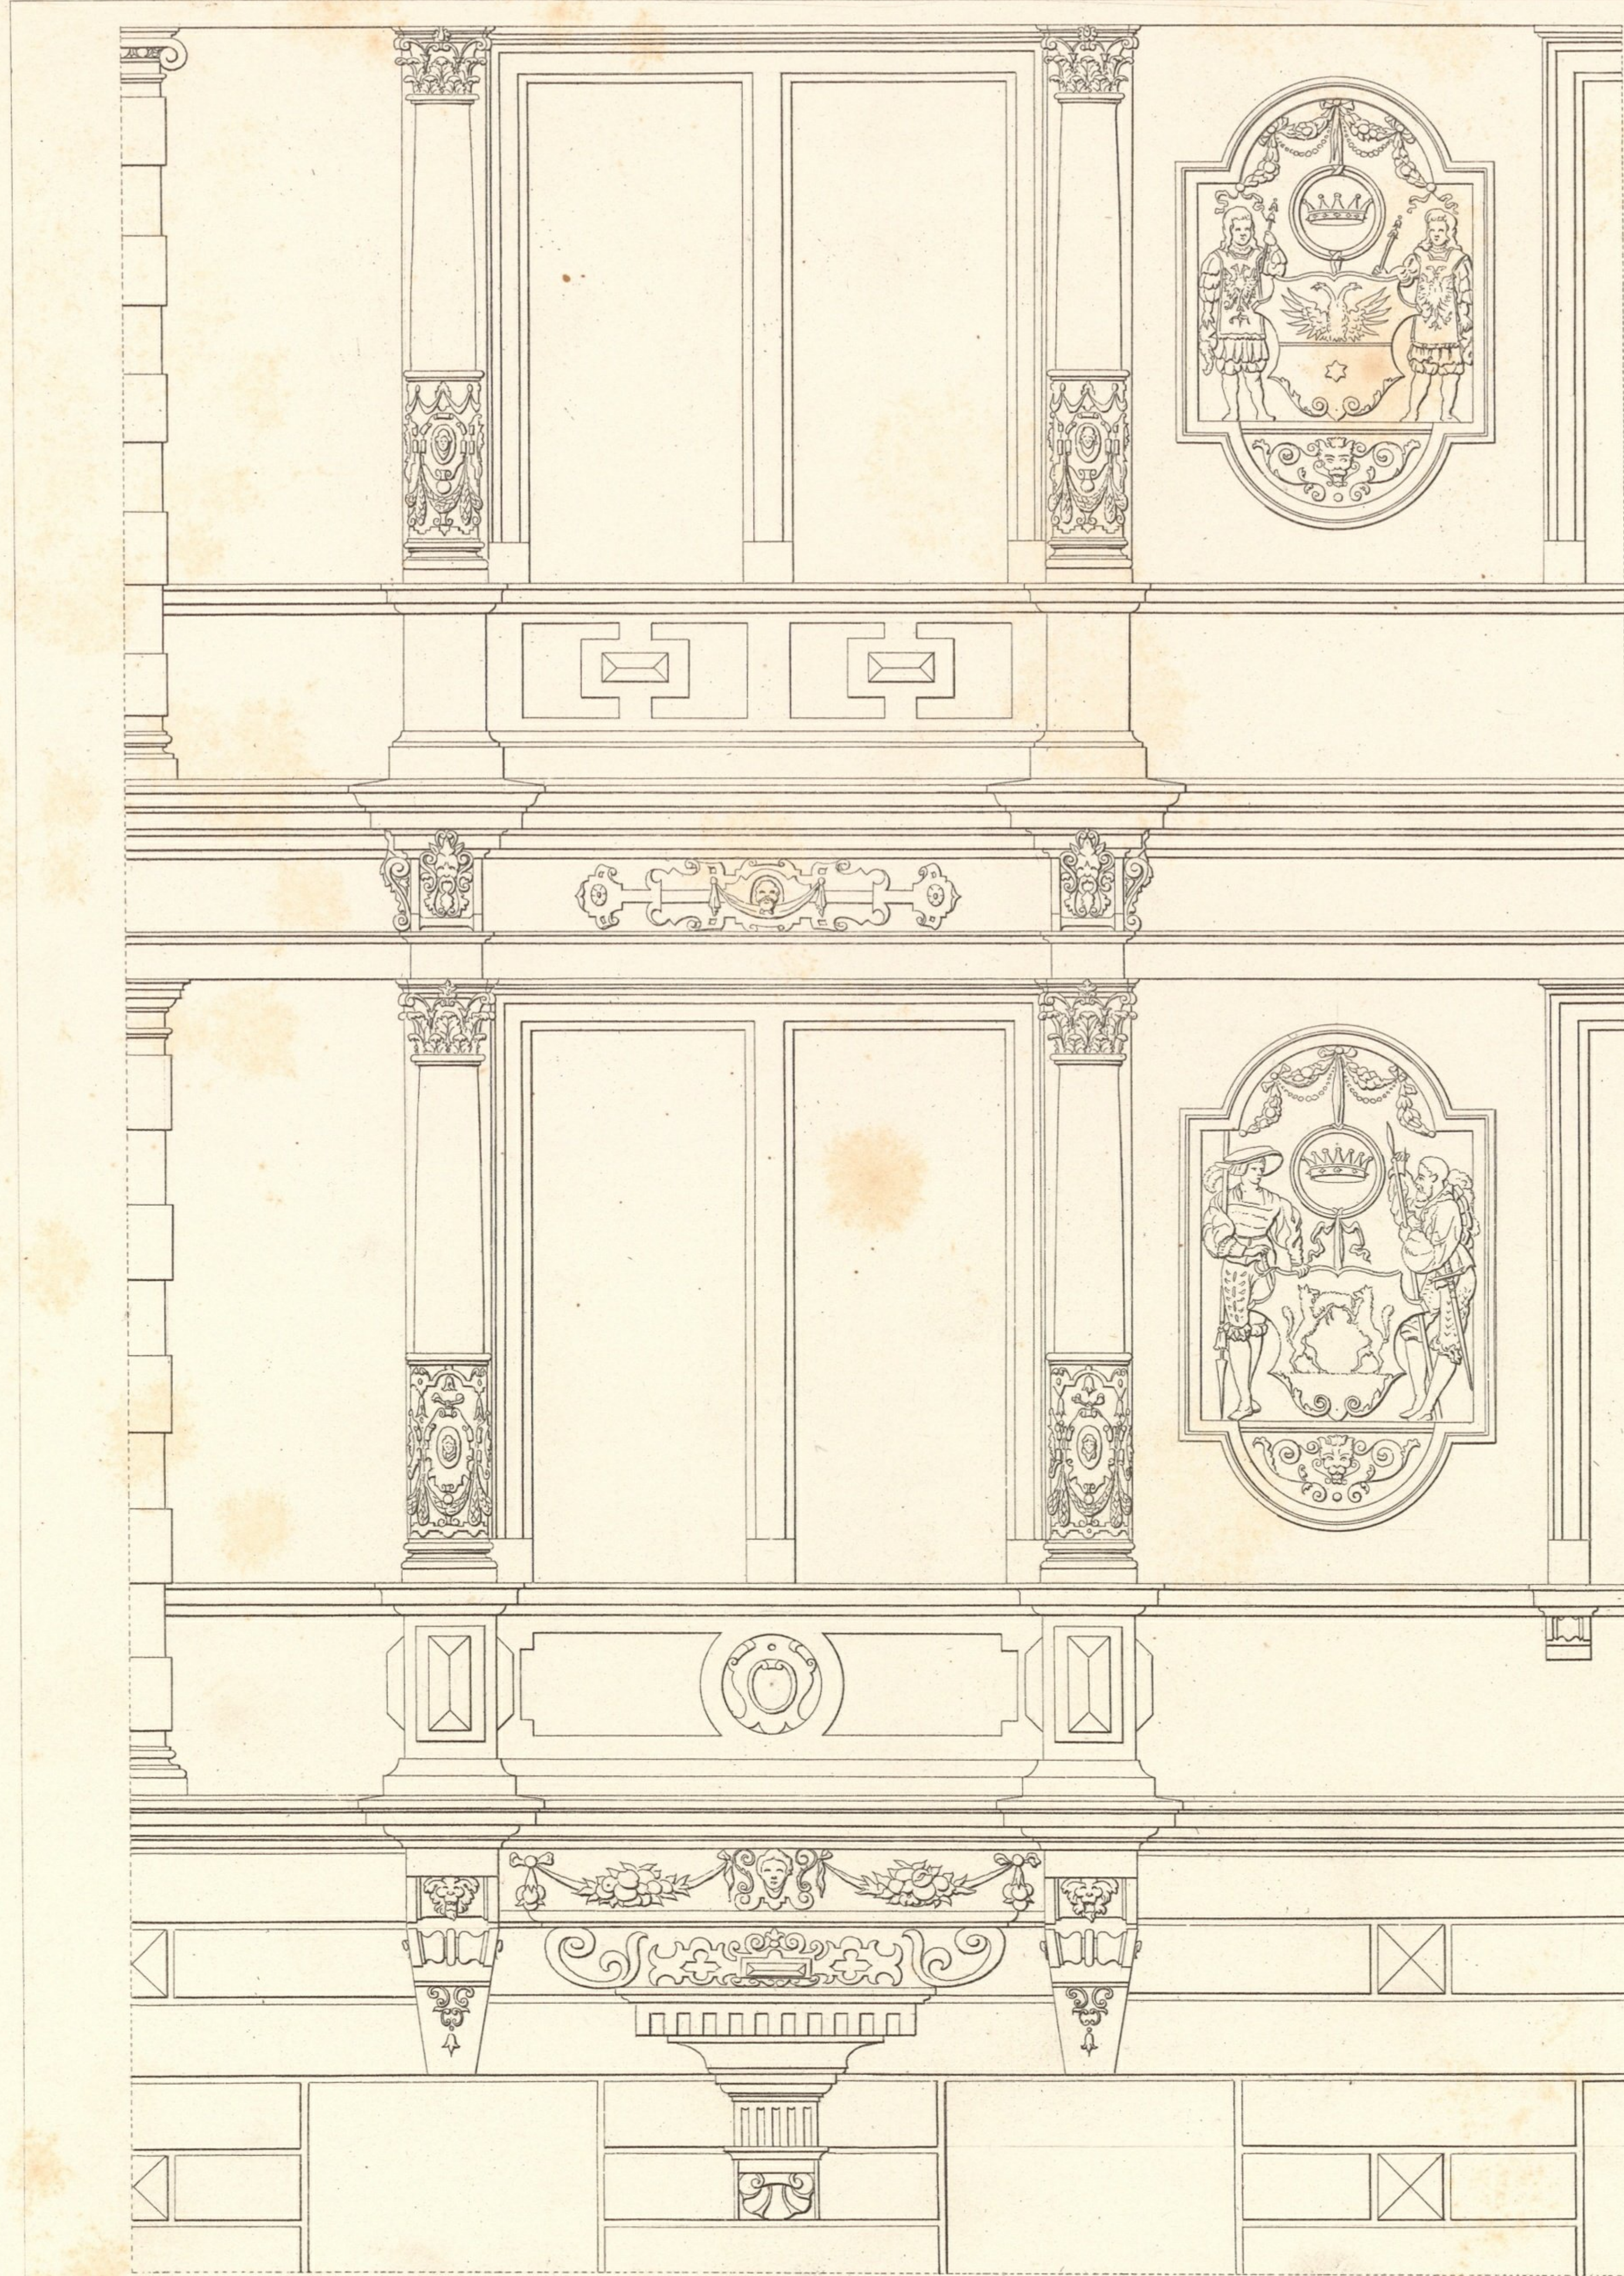


Wien, Ad. Lehmann.

JOSEFSGASSE 9.

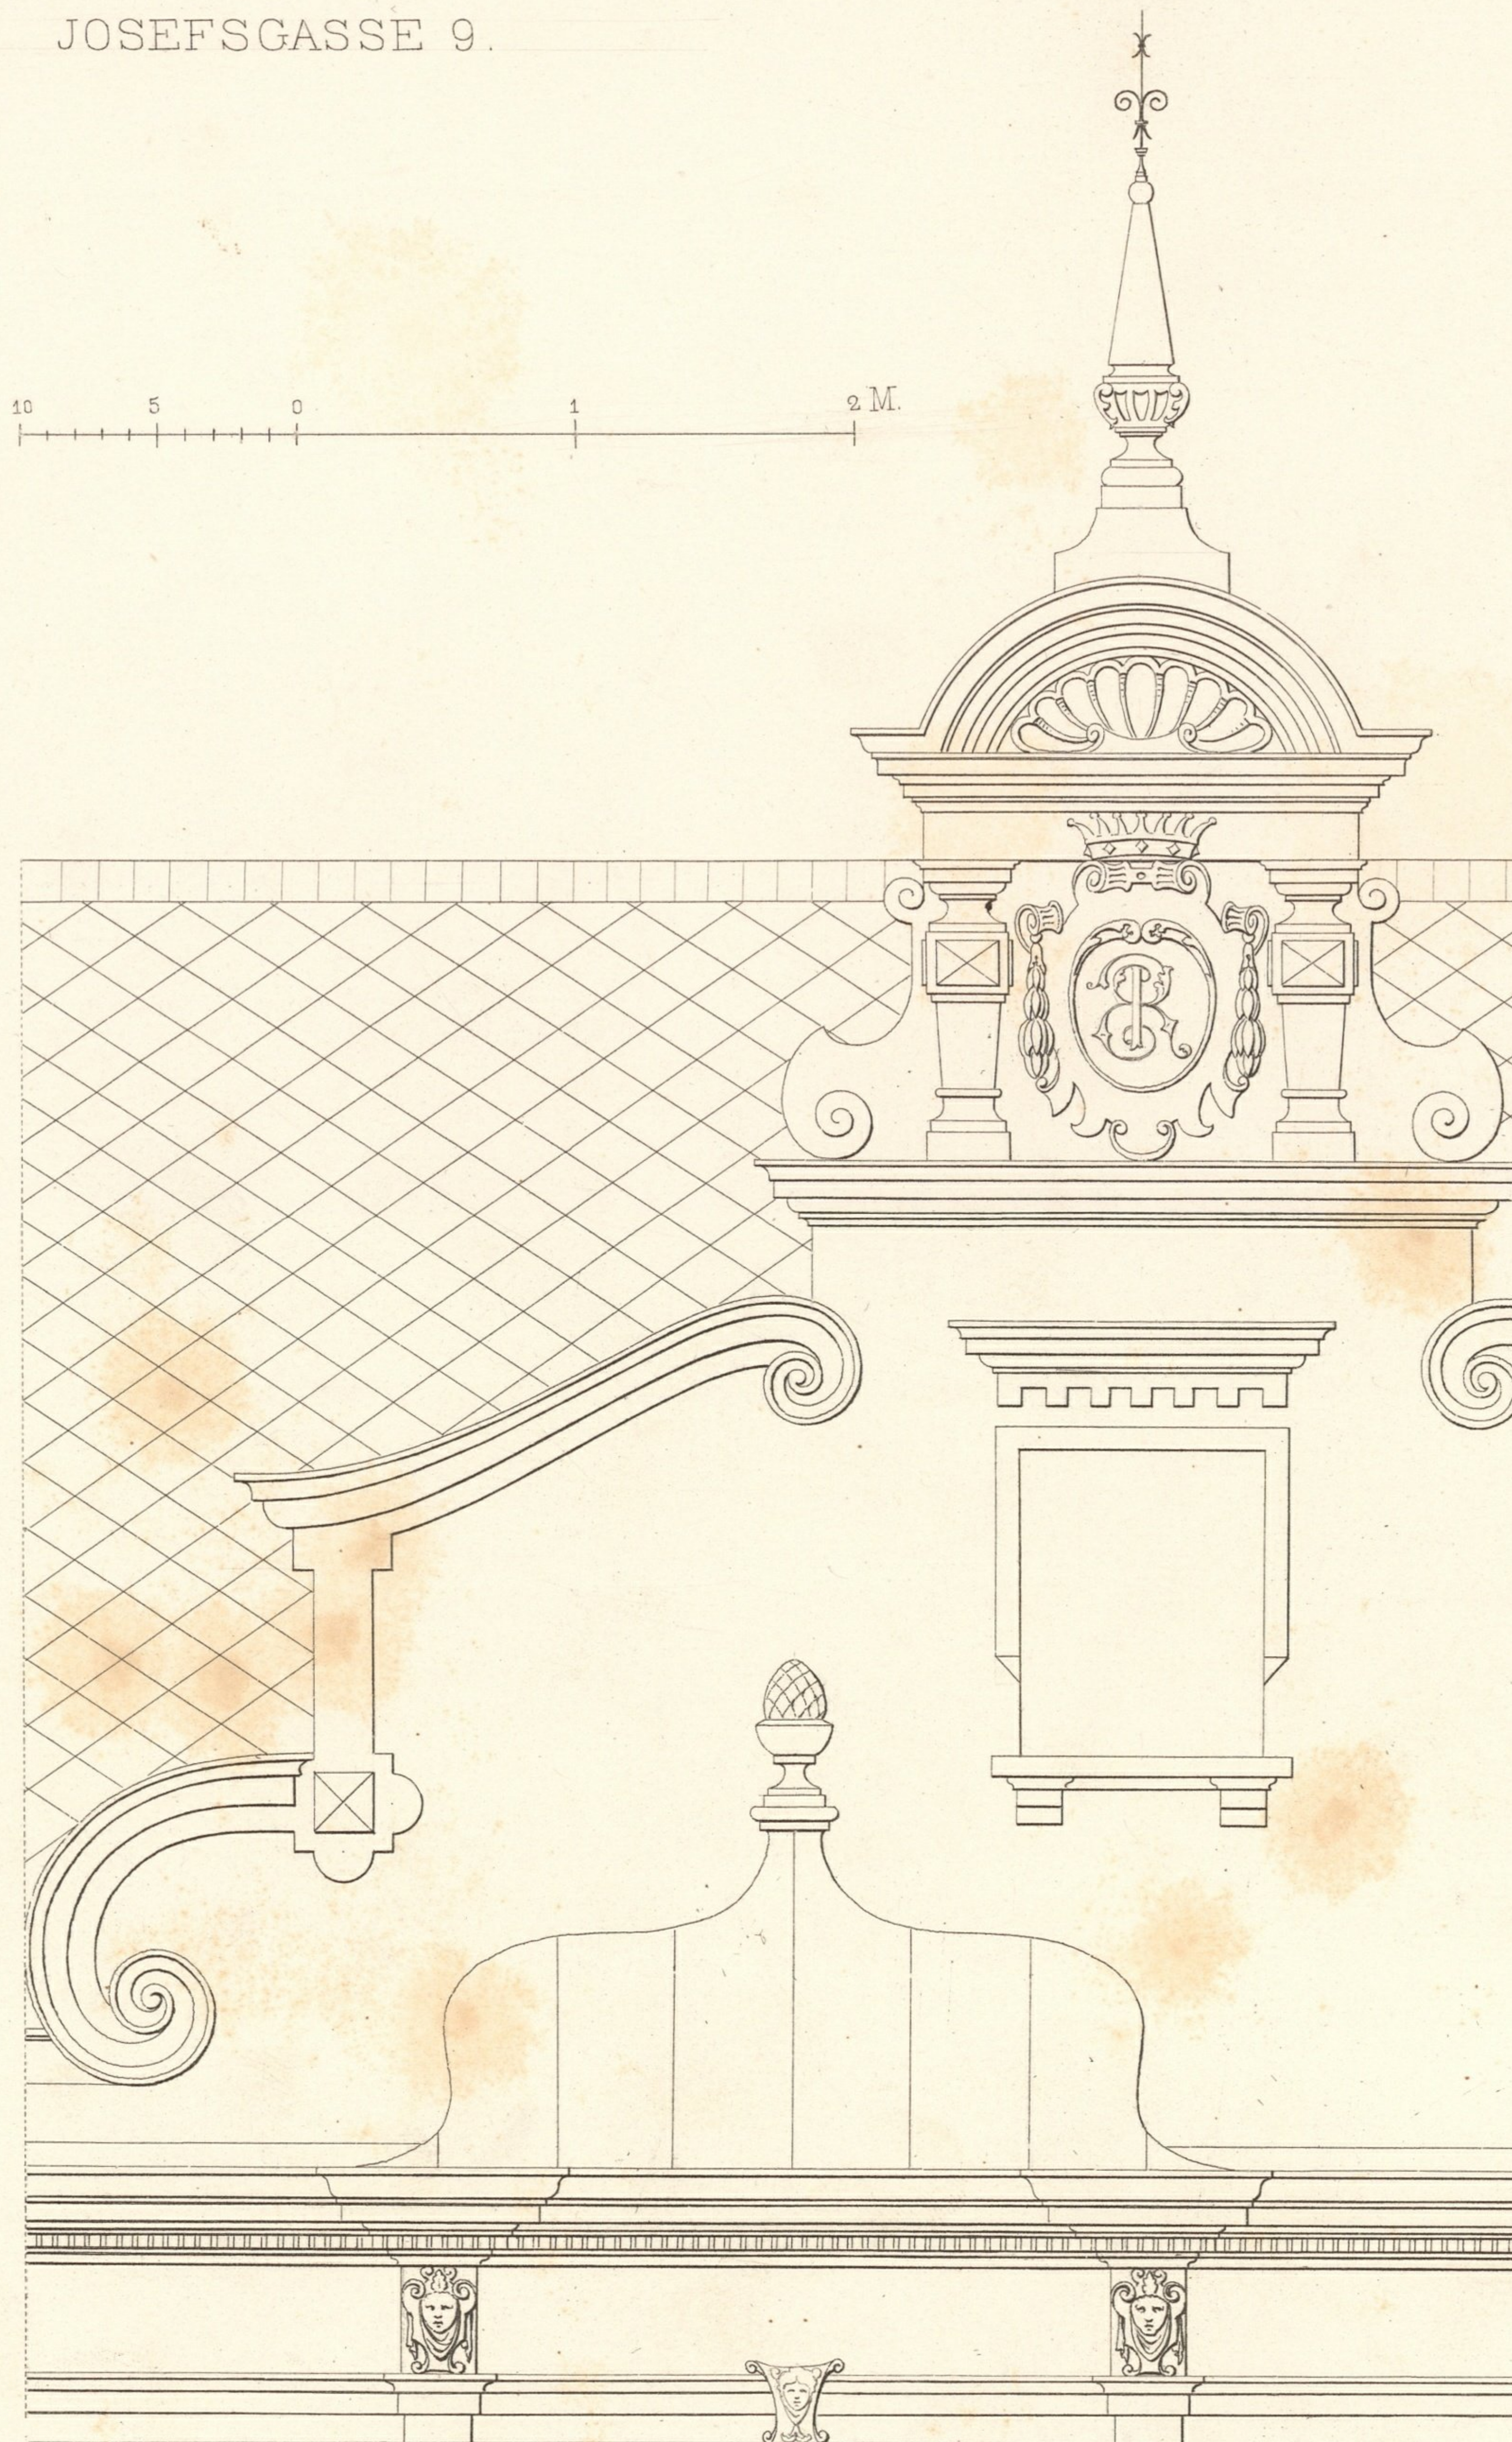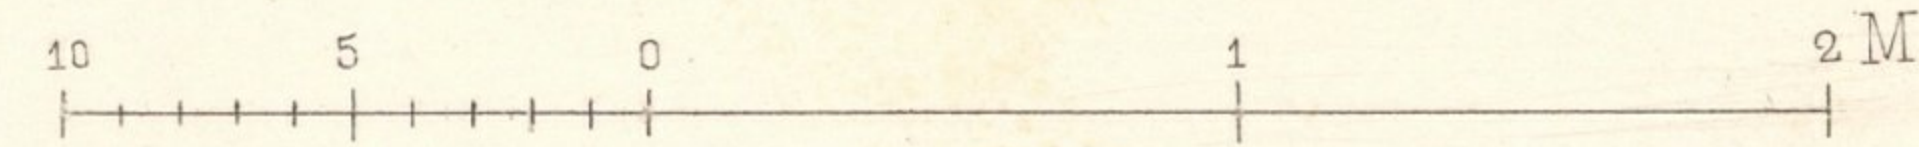

A. Wurm, Archit.

Impr. F. Kargl, Wien.

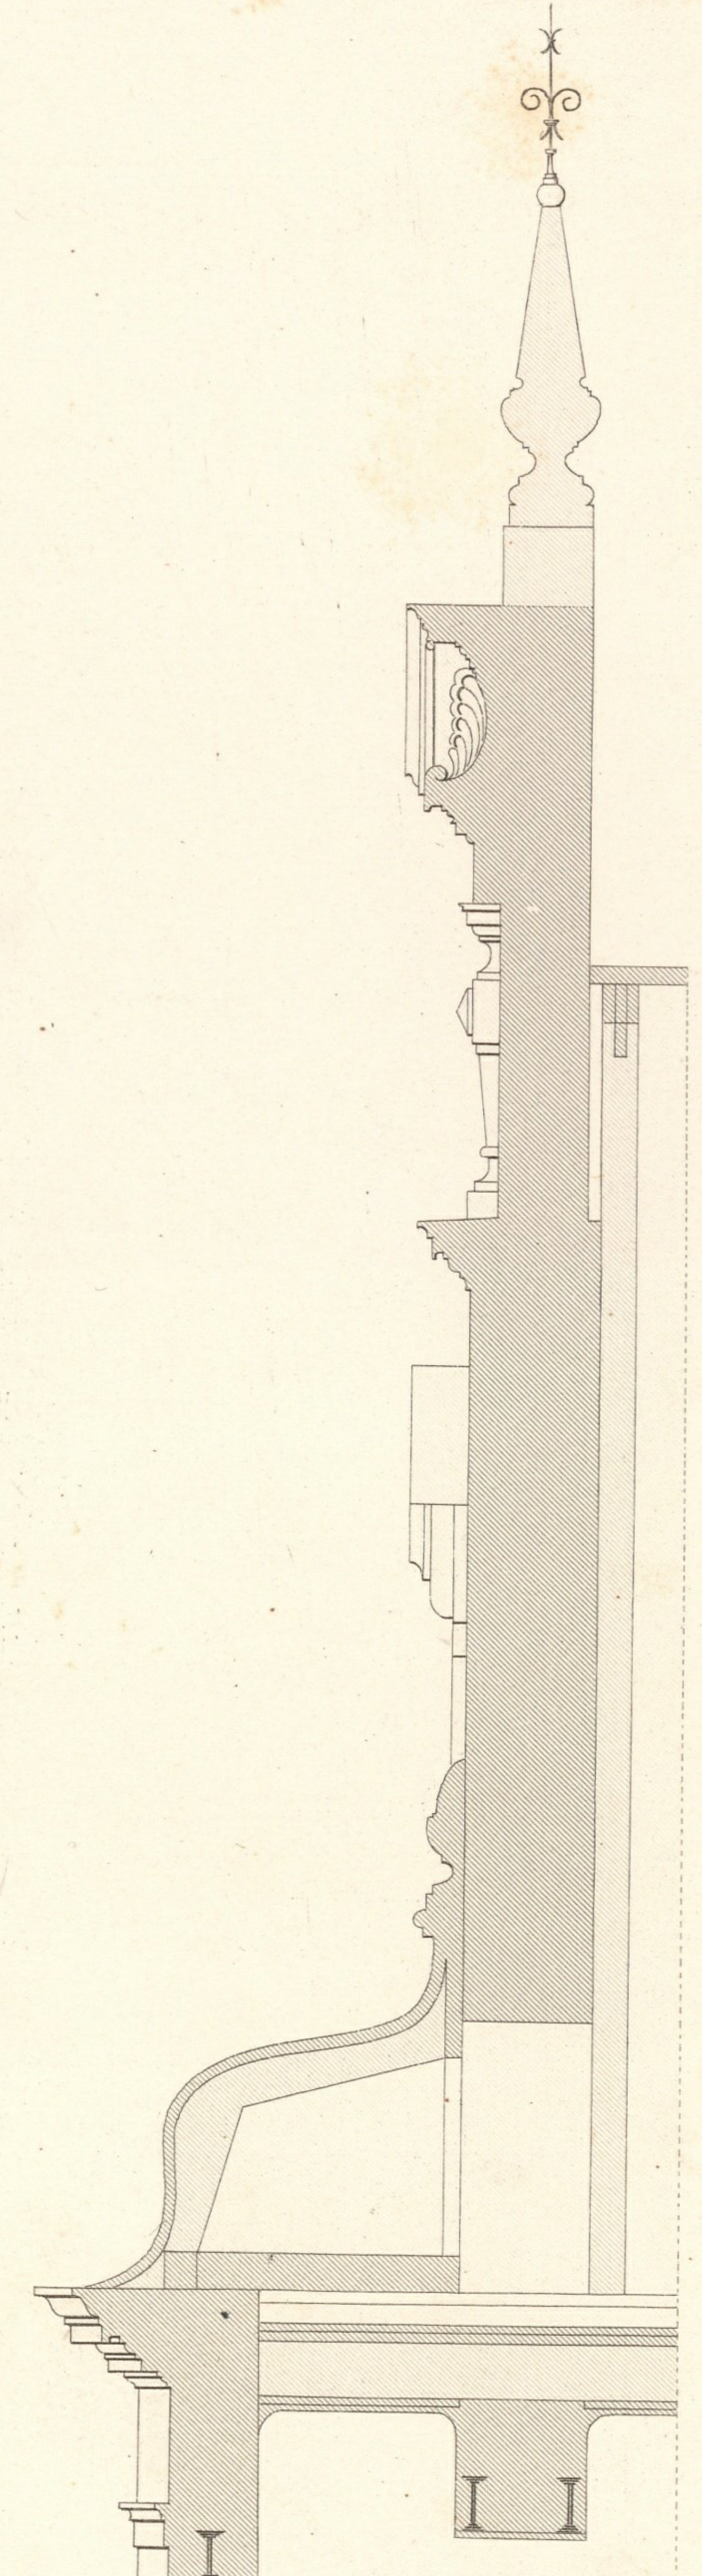

Atel. Obermeyer sc.

