


I. KÄRNTNERRING 5.

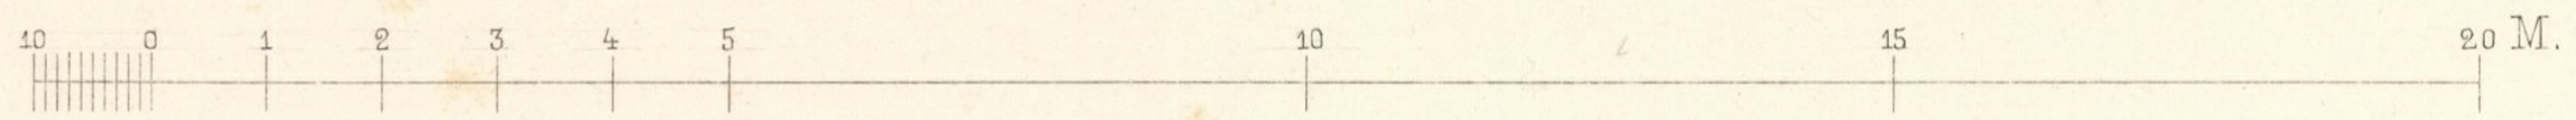

Wien, Ad. Lehmann.

L. Förster, Archt.

Atel. Bültmeyer sc.

Impr. F. Kargl, Wien.

Inventar
Abth. E
Nr. 106



I. KÄRNTNERRING 5.



Wien, Ad. Lehmann.

L. Förster, Archit.

Atel. Bütemeyer sc.

Impr. F. Kargl, Wien.


inventar
Abth. E
Nr. 106



I. KÄRNTNERRING 7.

KELLERGESCHOSS.

SOUS-SOL.

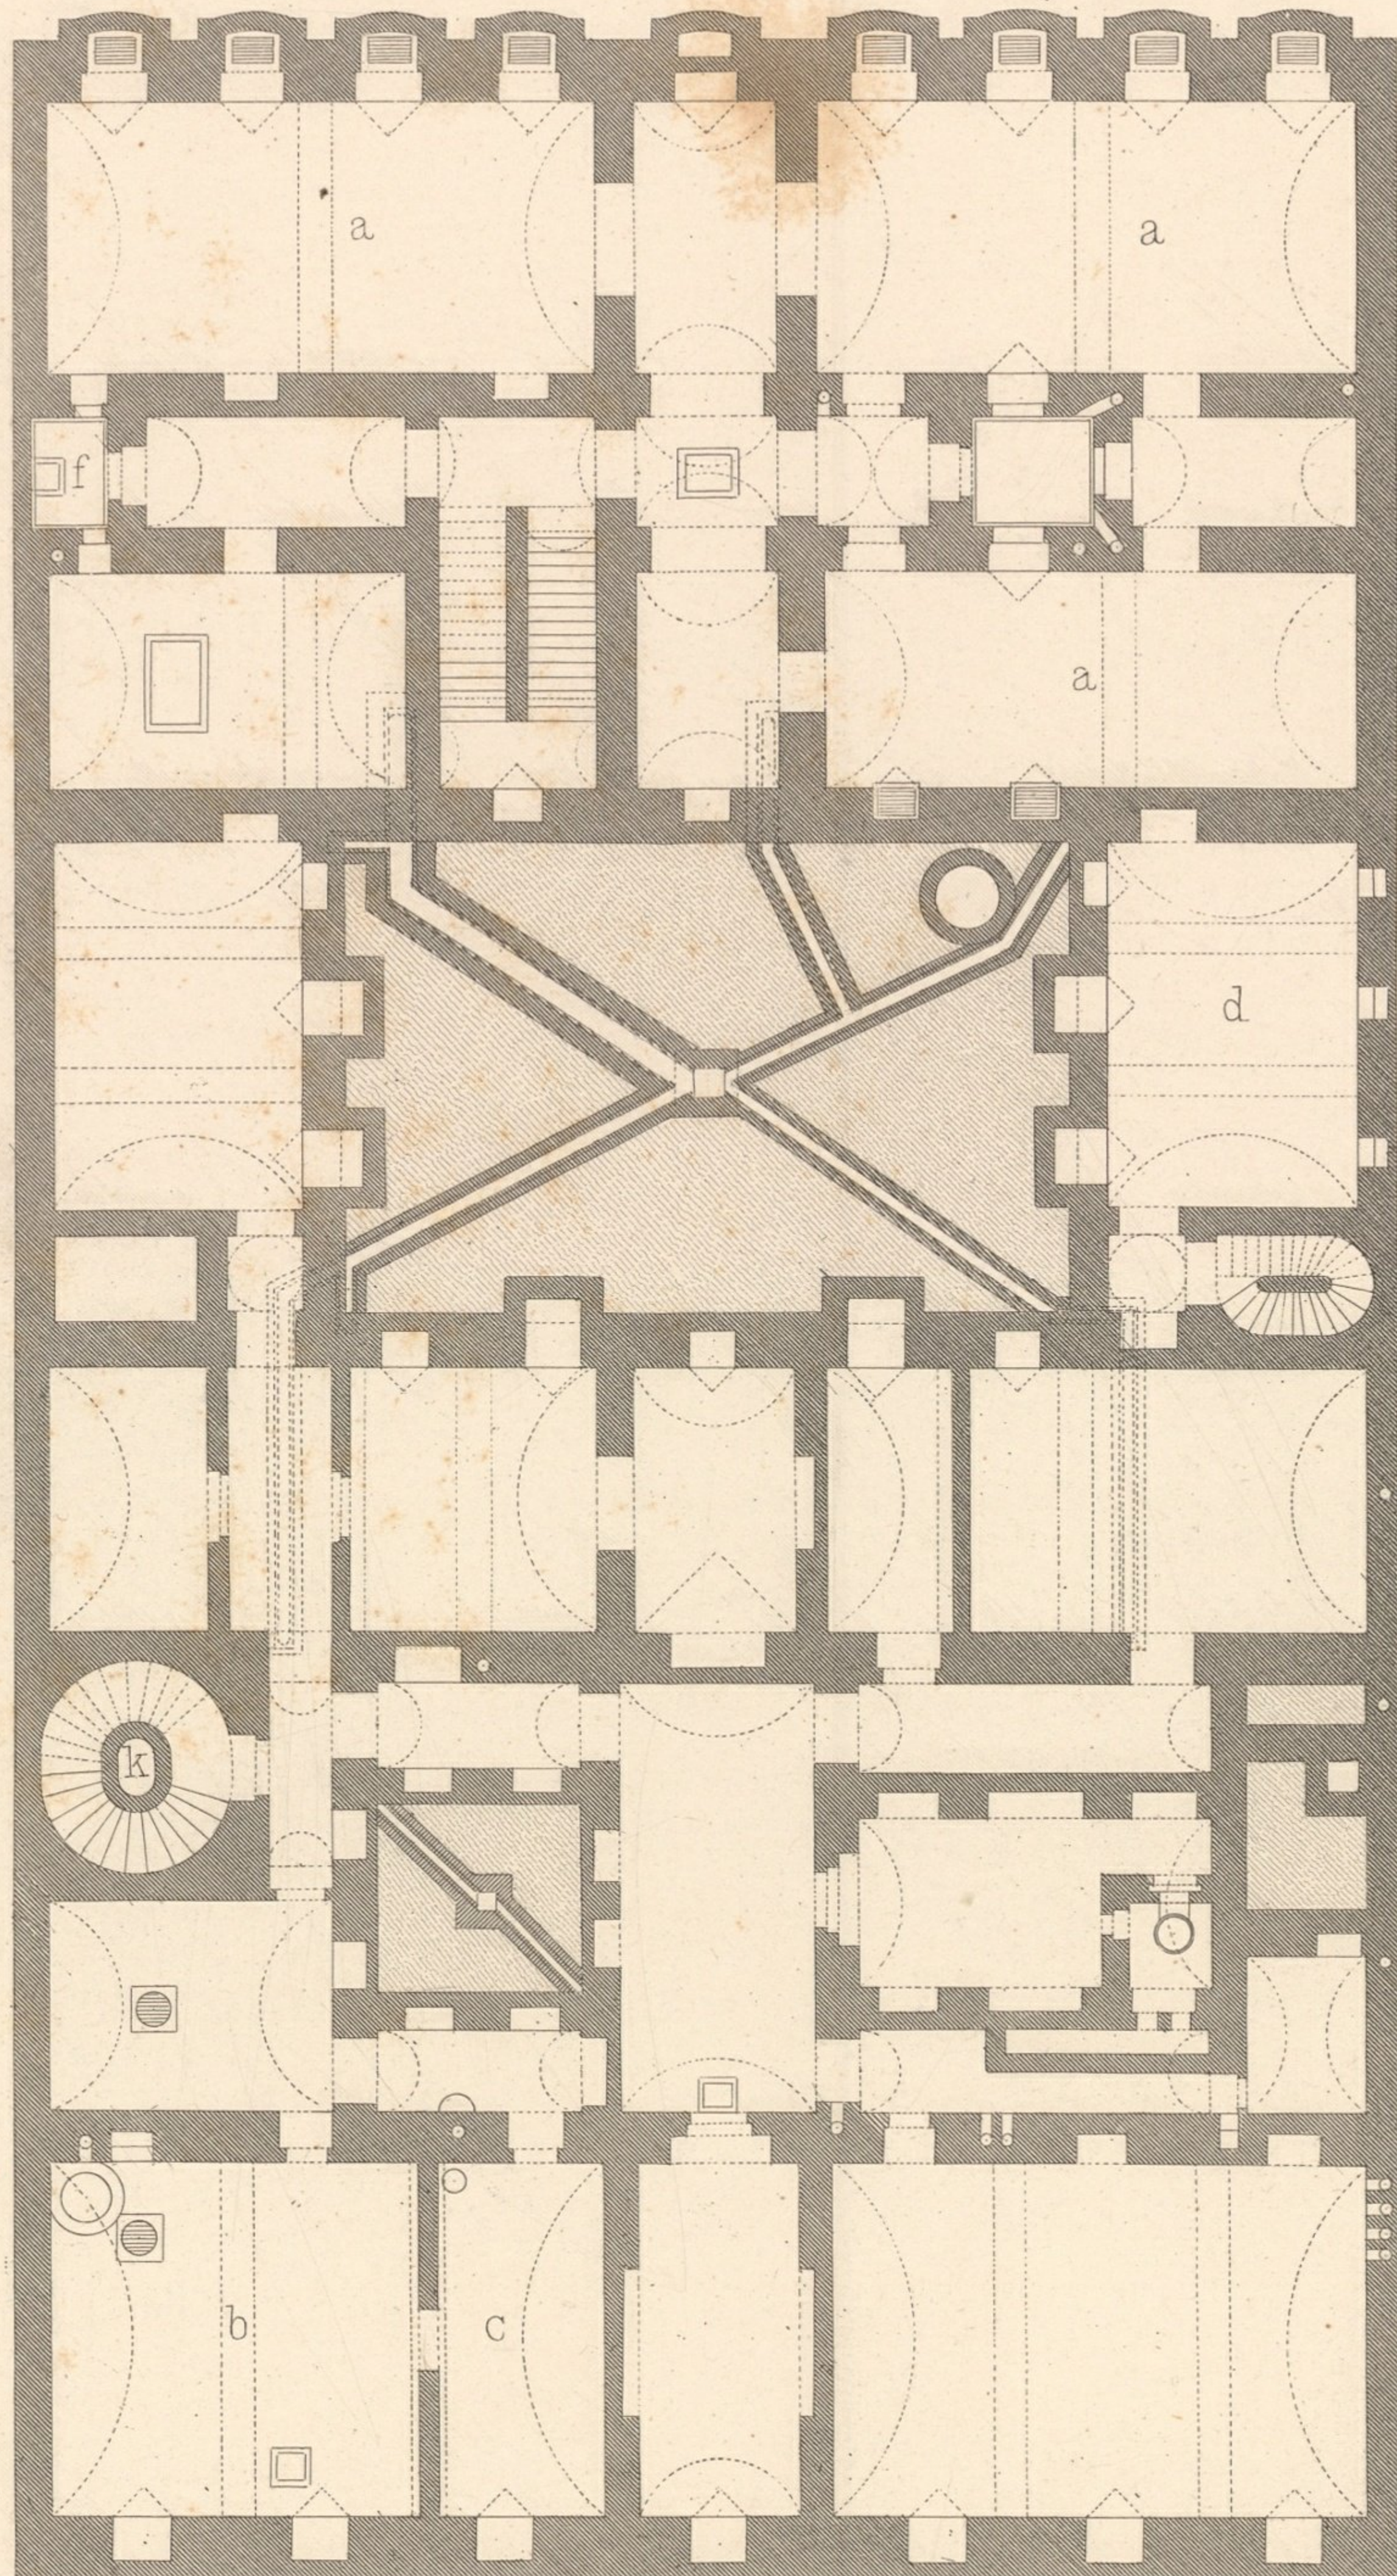


- a Magazin
- b Waschküche
- c Bügelkammer
- d Futterkammer
- e Dienerschaftszimmer
- f Hof
- g Portier-Wohnung
- h Badezimmer
- i Haupttreppe
- k Dienerschaftstreppe
- l Treppe zum Mezzanin
- m Parteienstreppe
- n Pferdeställe
- o Wagenremise
- p Kutscherzimmer
- q Geschirrkammer
- r Kanzleien
- s Archiv
- t Vorzimmer
- u Wohnzimmer
- v Küche
- w Speisekammer
- x Wohnzimmer des Grafen

- a Magazin
- b Buanderie
- c Ch. à répasser
- d Chambre de fourrage
- e " de domestiques
- f Cour
- g Concierge
- h Bain
- i Escalier principal
- k " de service
- l " pour l'entresol
- m des locataires
- n Ecurie
- o Remise
- p Chambre de cochers
- q Sellerie
- r Bureaux
- s Archive
- t Antichambre
- u Chambres
- v Cuisine
- w Garde-manger
- x Chambres du Comte


MEZZANIN.

ENTRE-SOL.

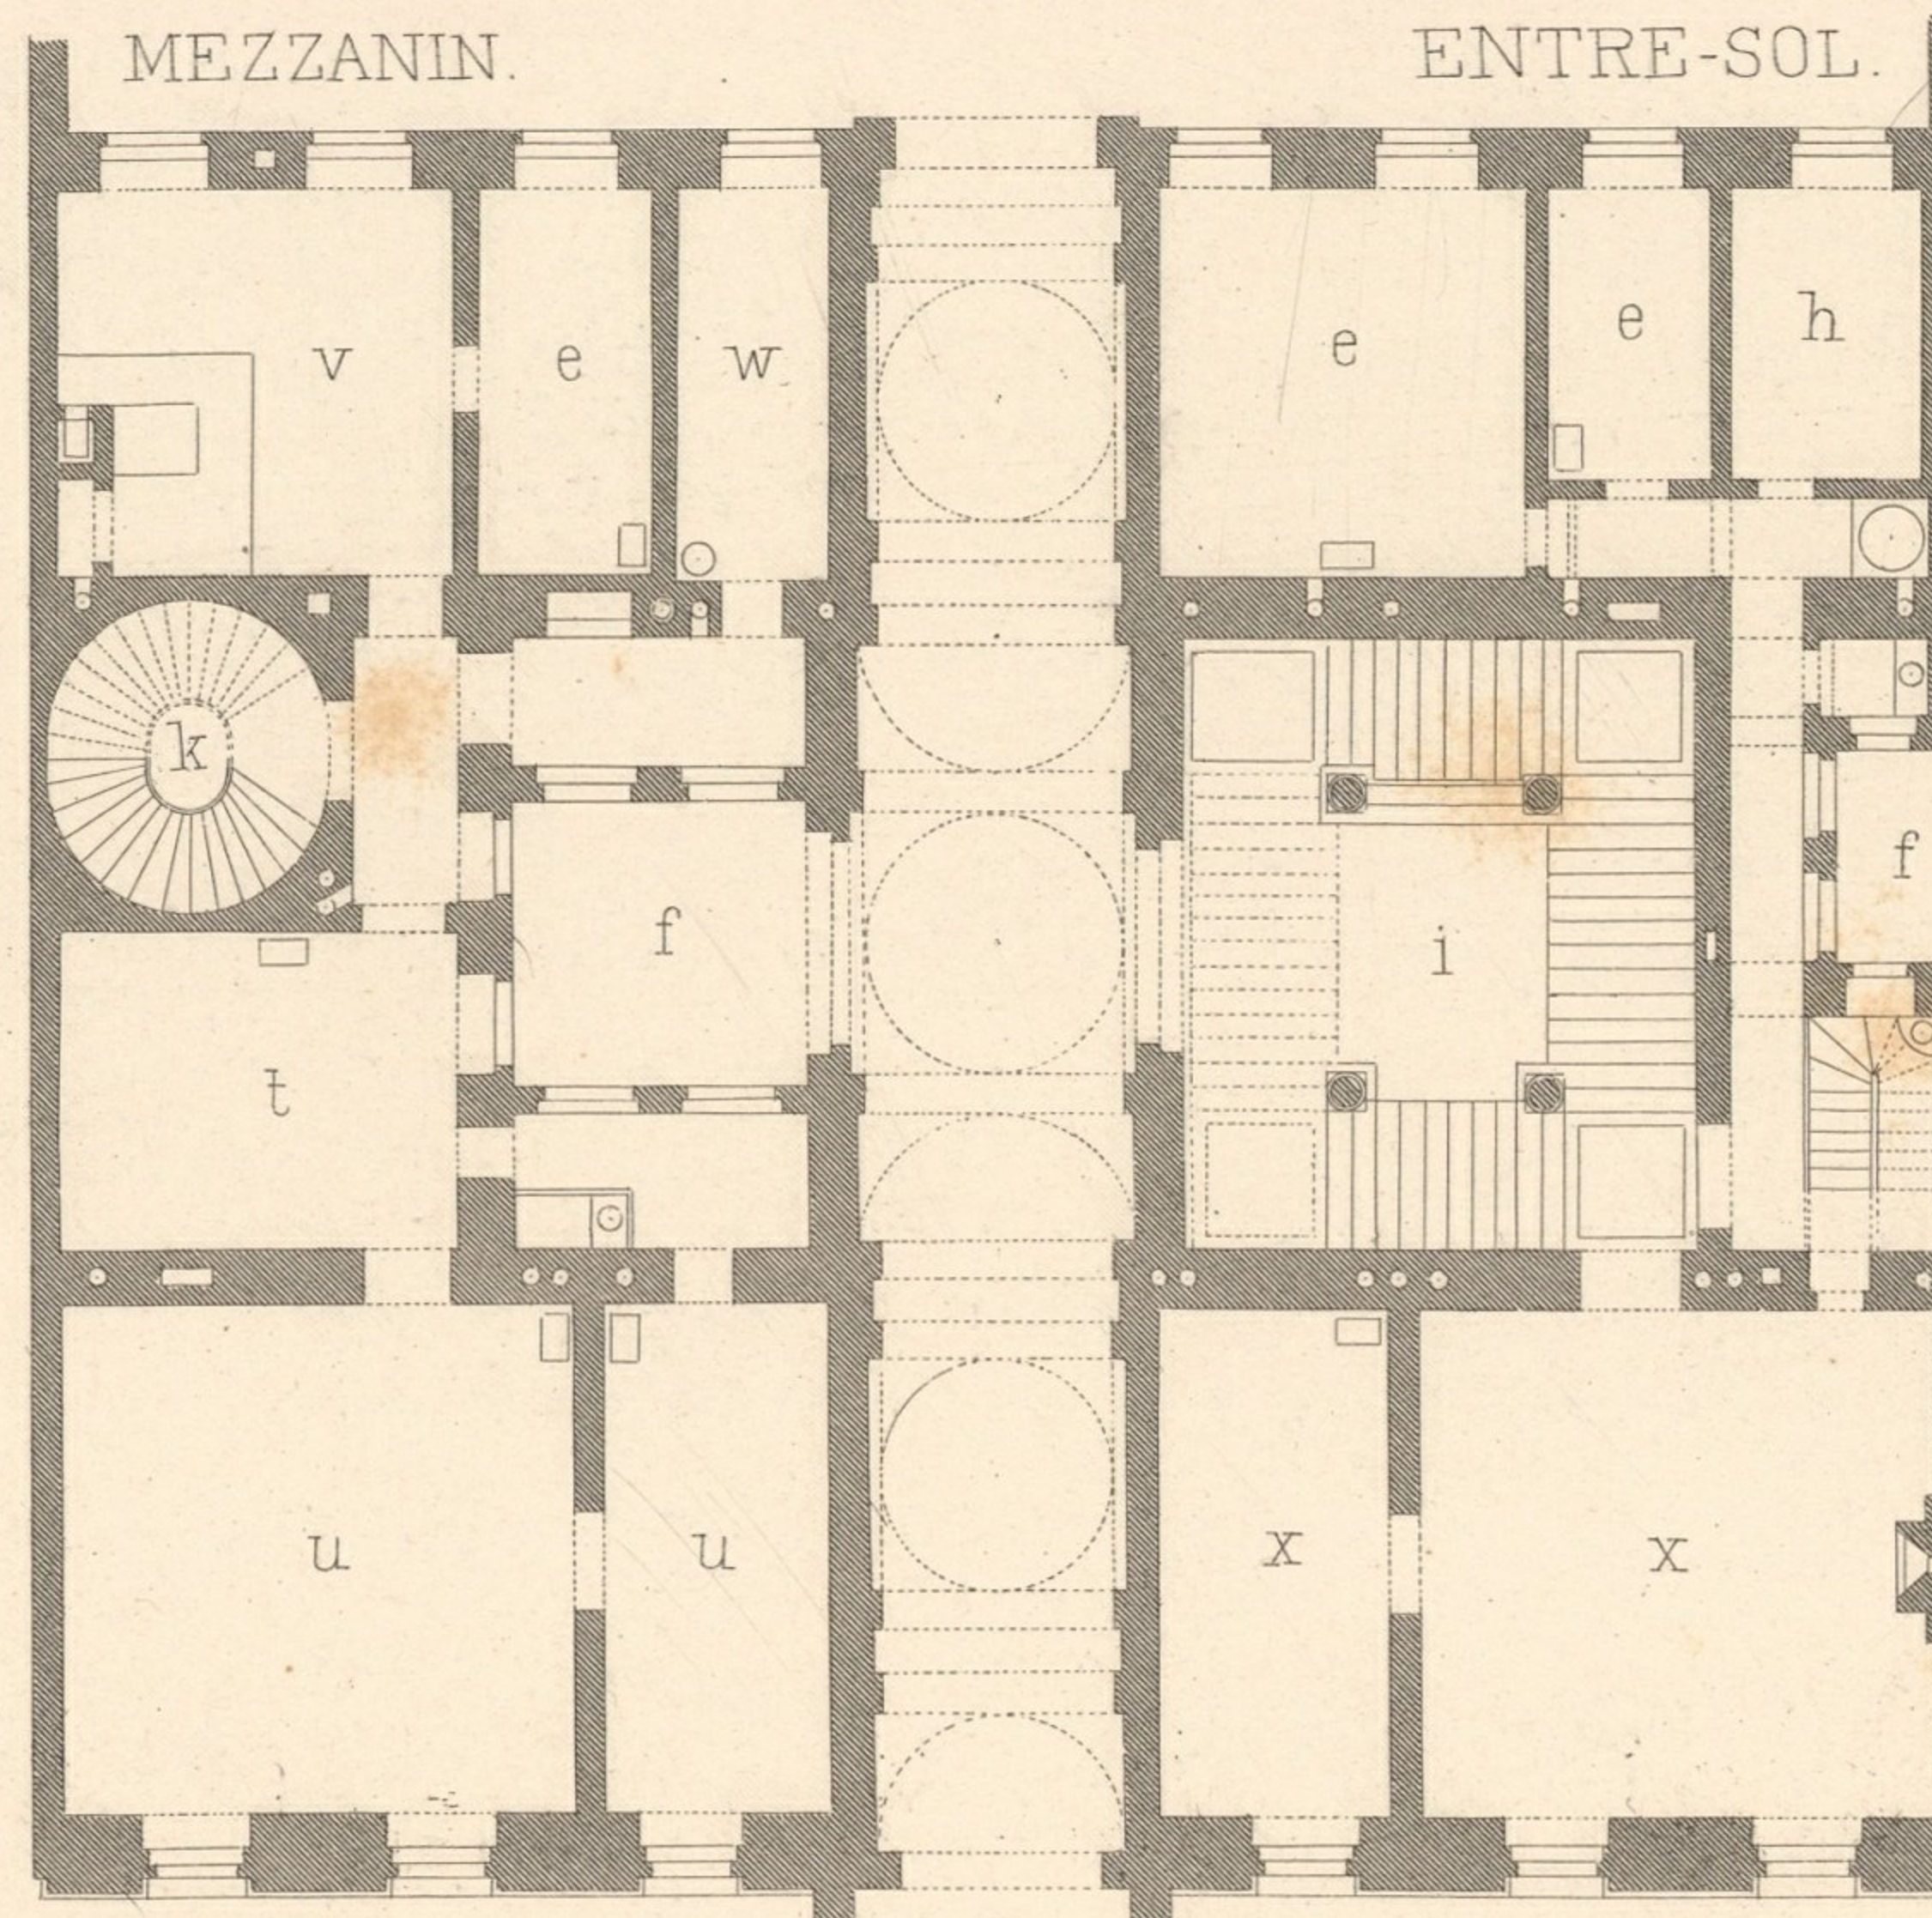


ERDGESCHOSS.

REZ-DE-CHAUSSÉE.

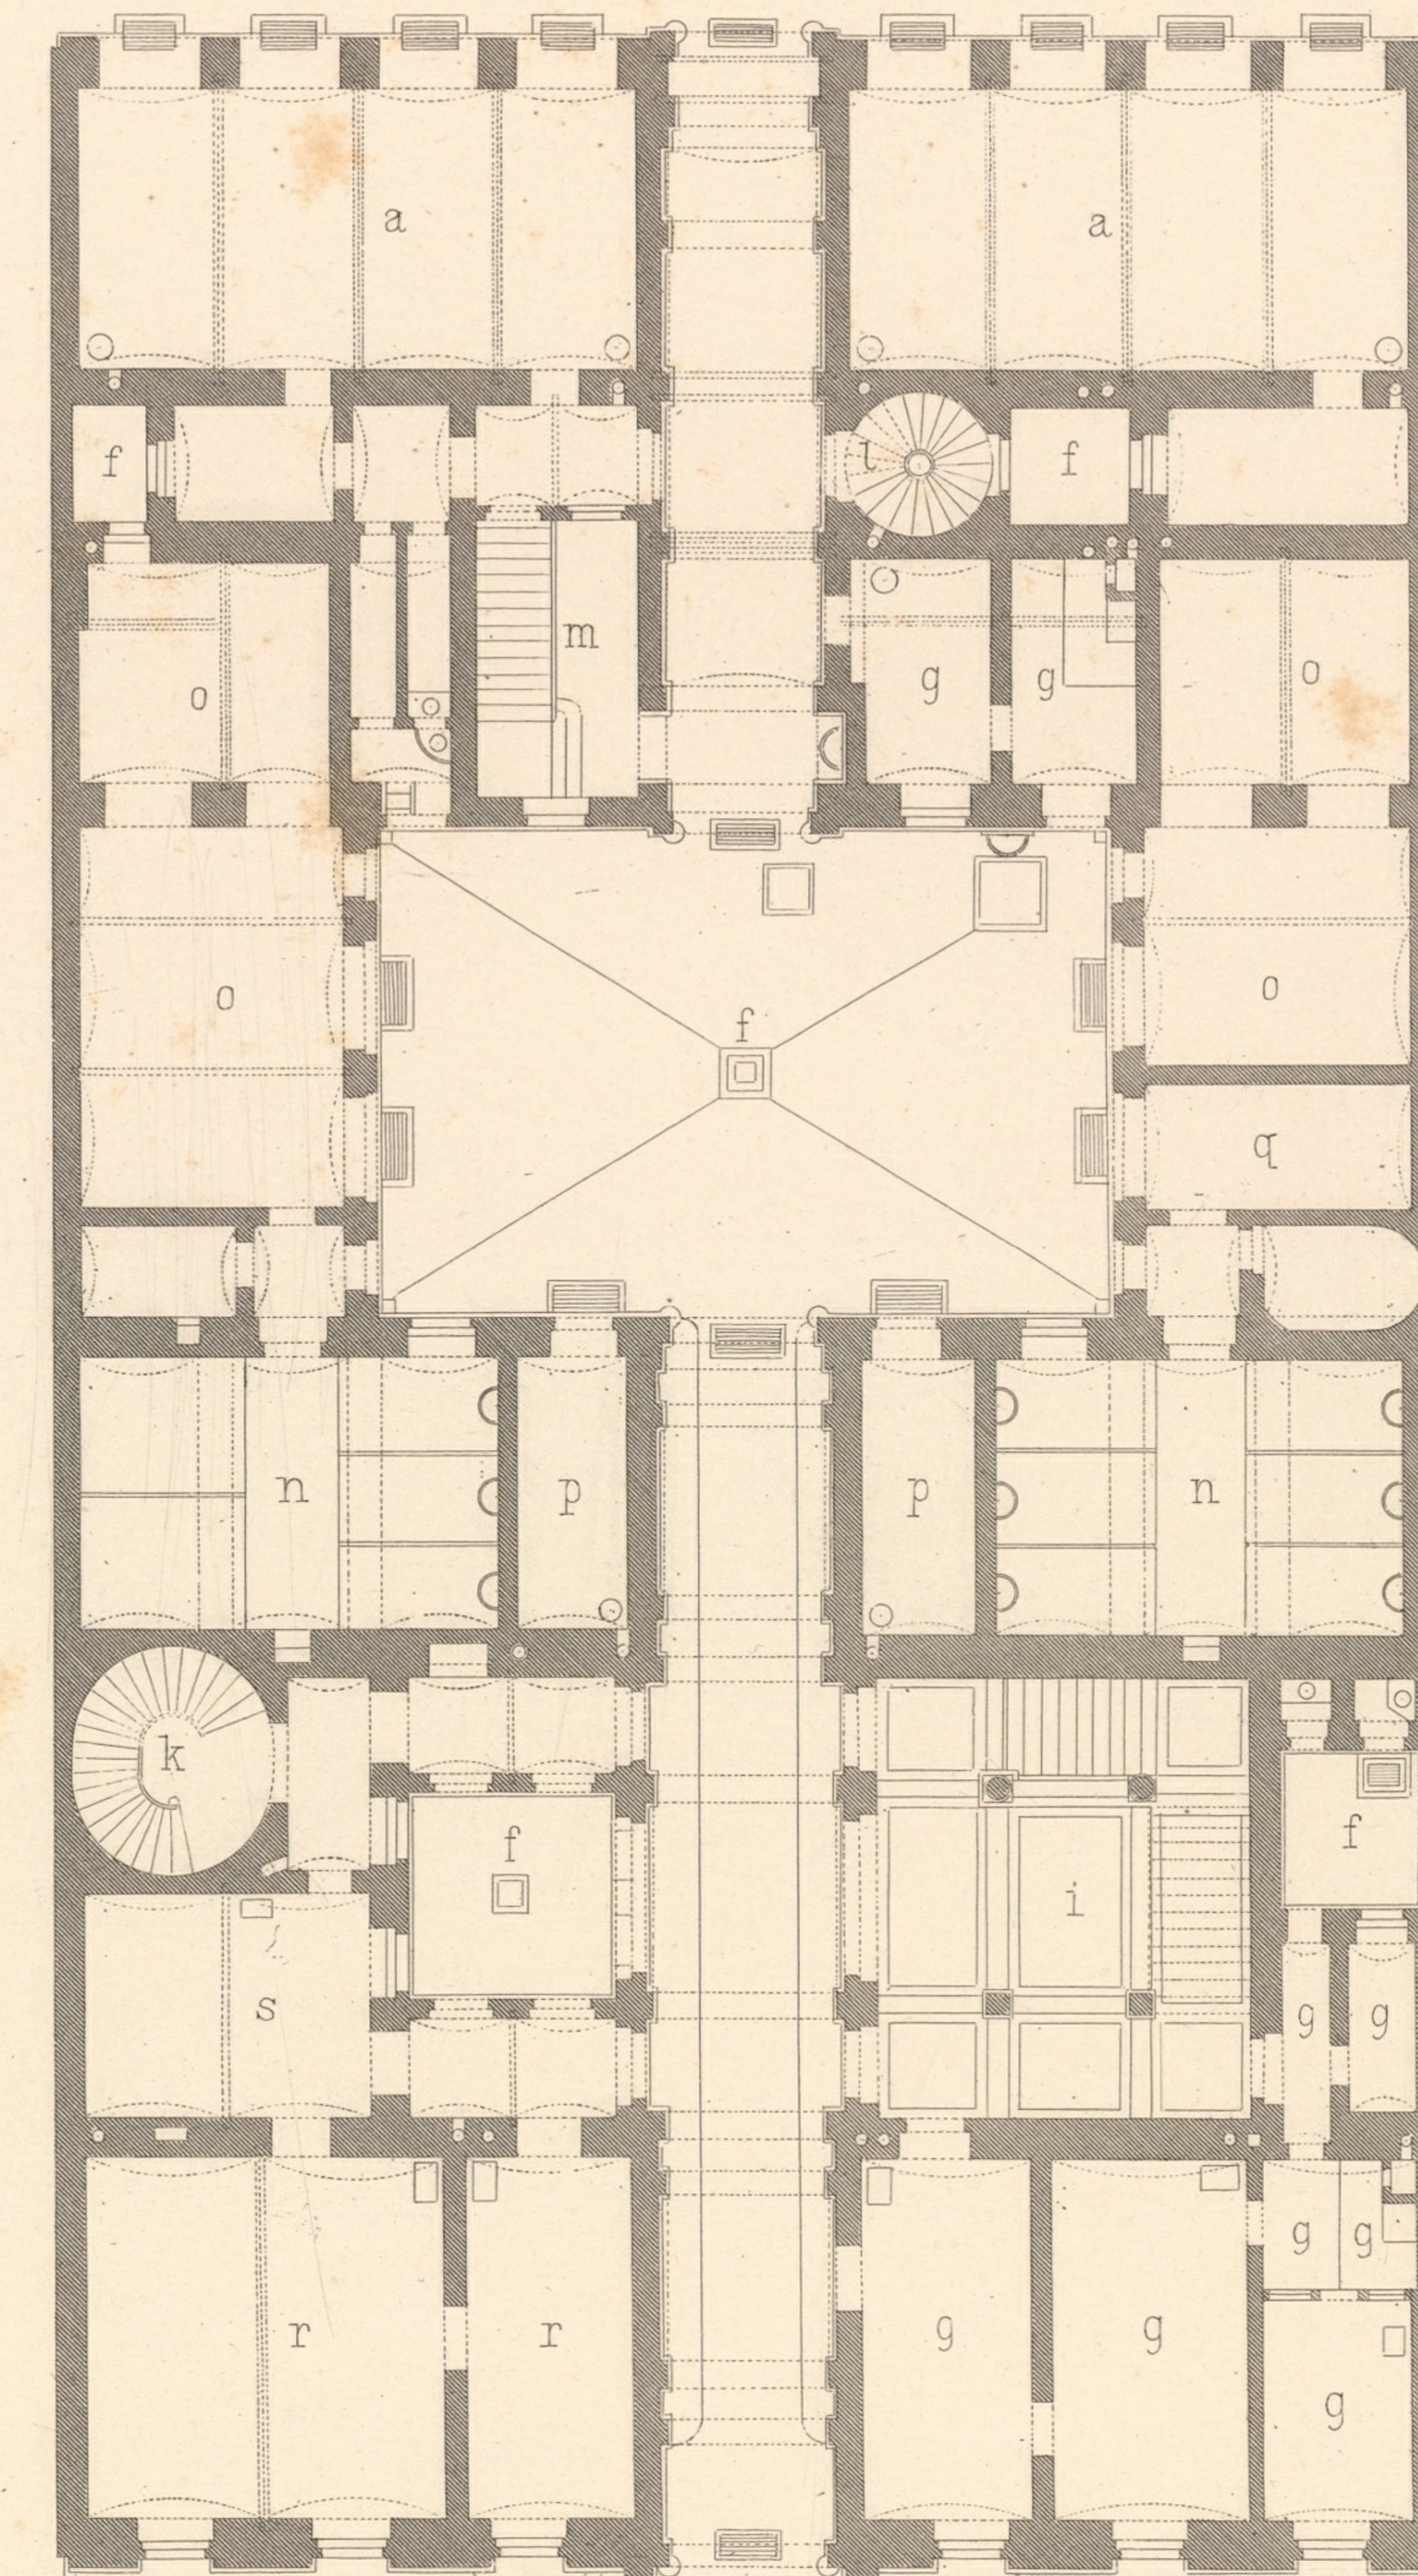

RINGSTRASSE

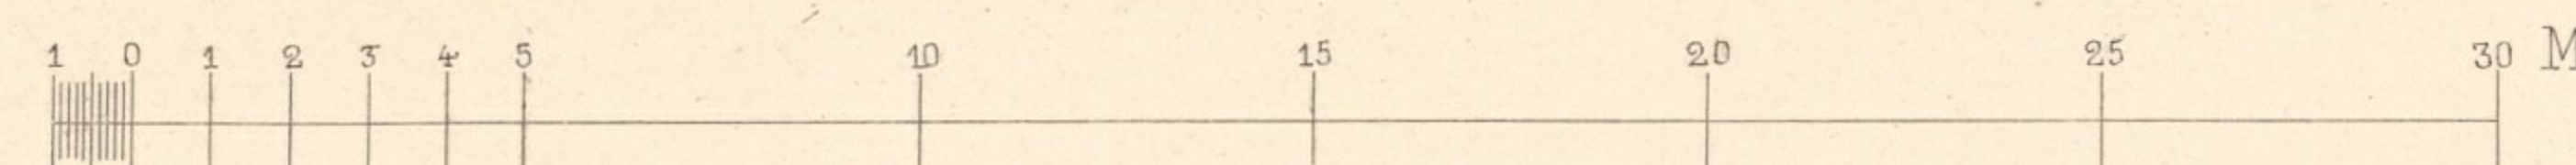

Wien, Ad. Lehmann.

L. Förster, Archit.

Atel. Bültemeyer sc.

Impr. F. Kargl, Wien.


Inventar
Abth. E
Nr. 106



III.


I. KÄRNTNERRING 7.

I. STOCK. 1^{er} ETAGE.



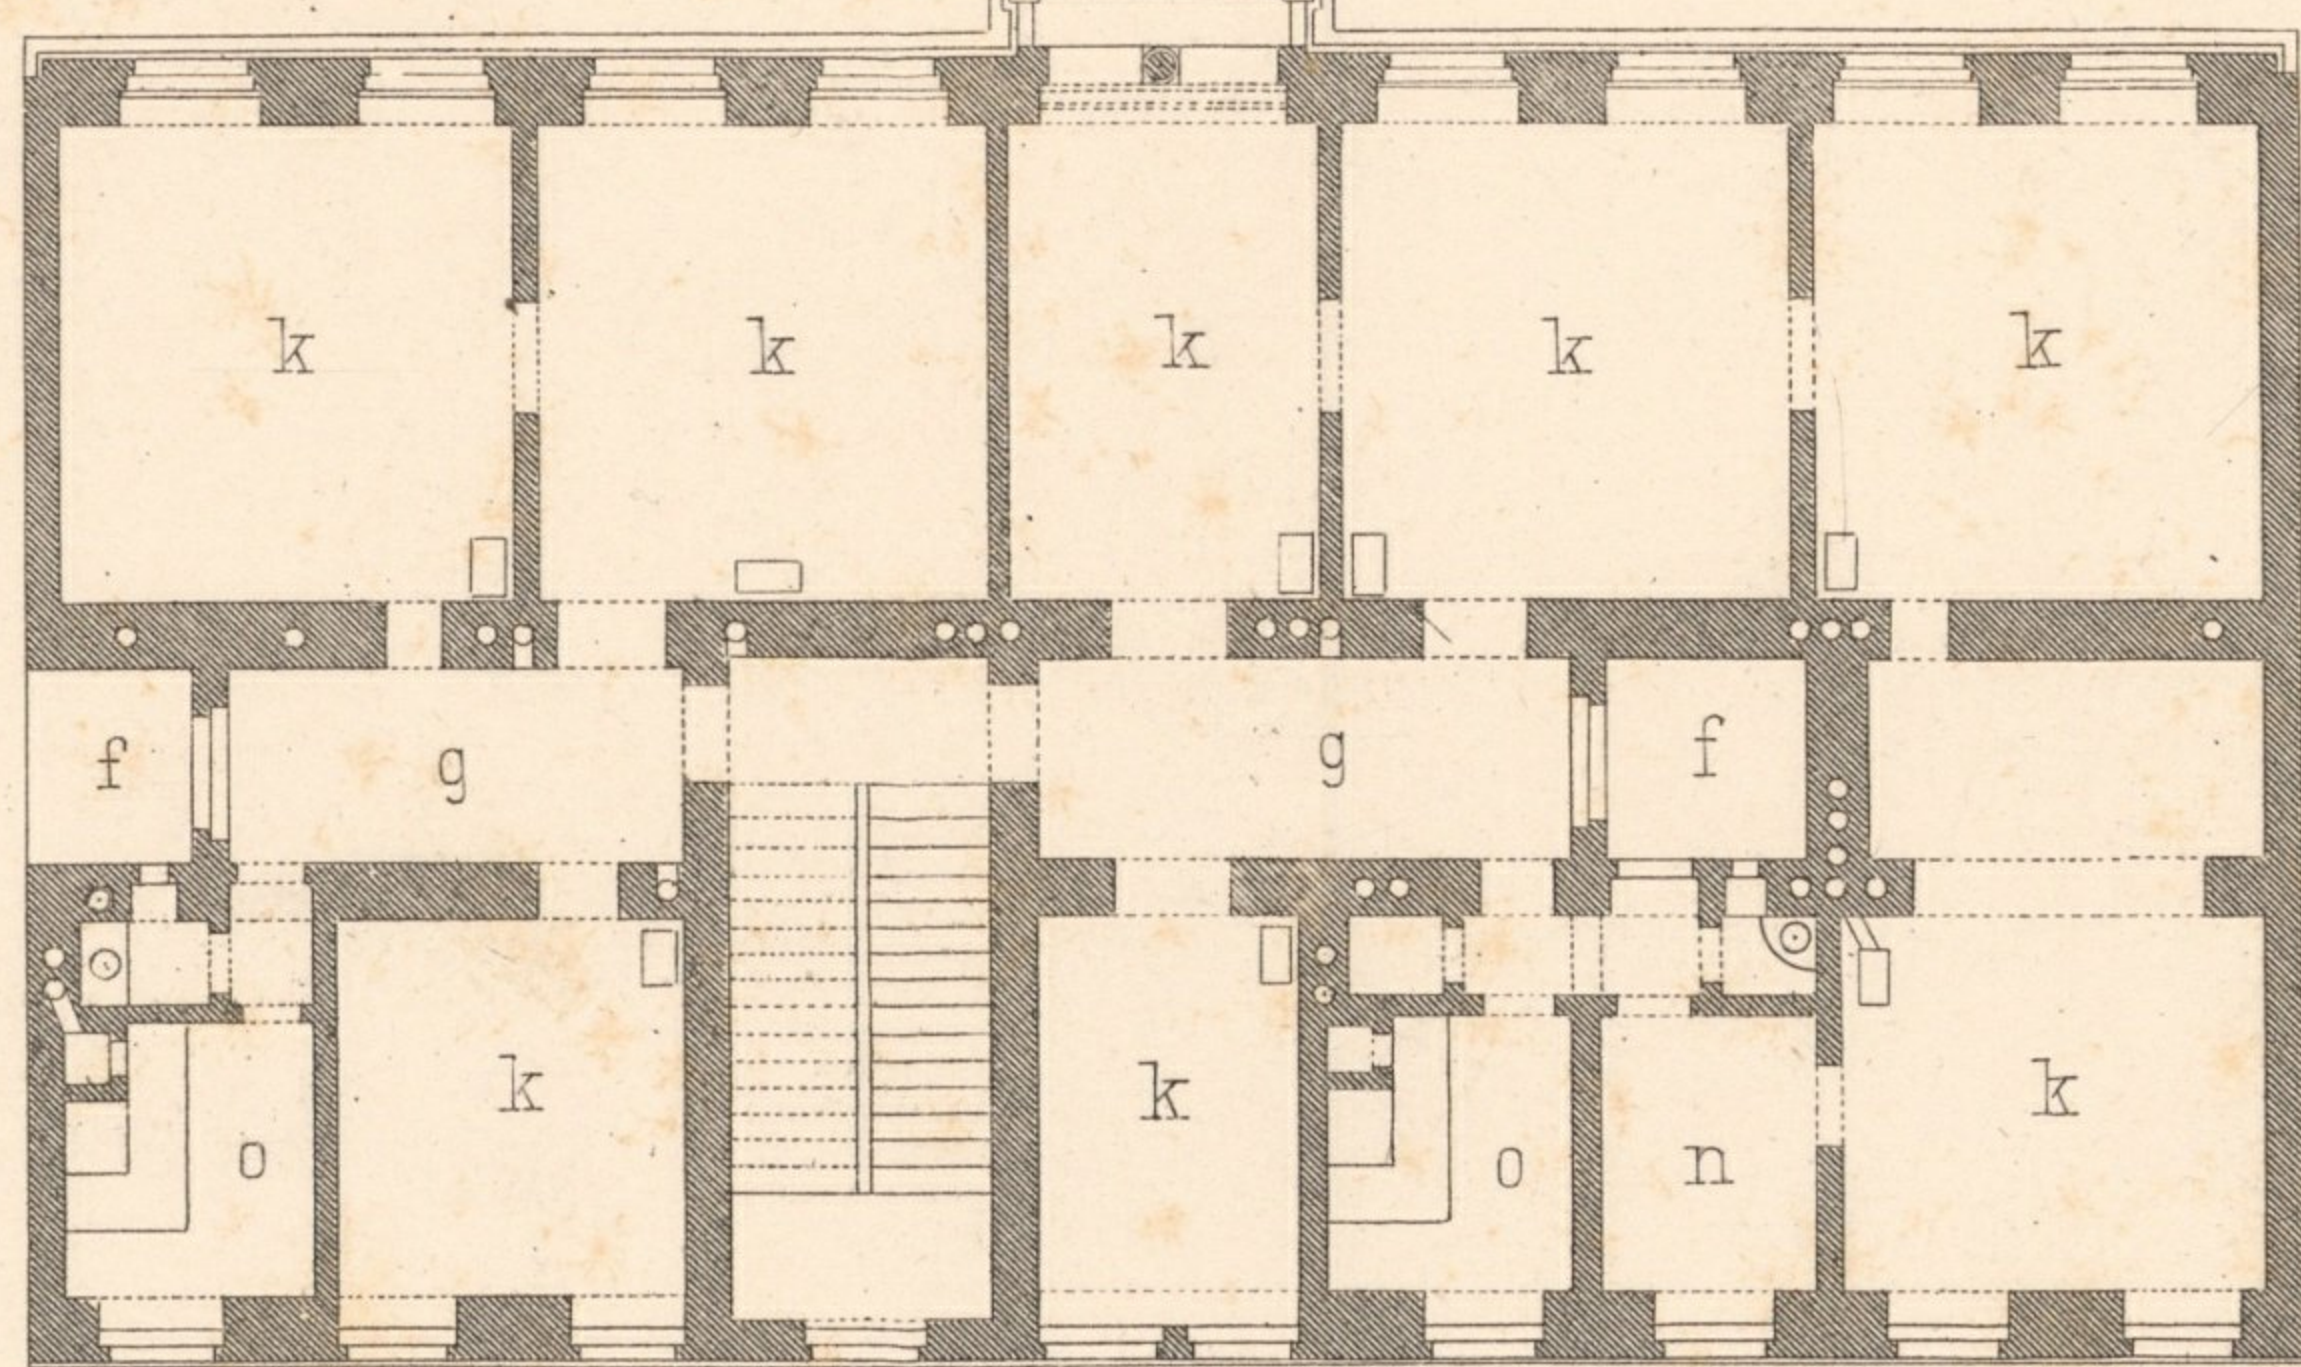


- | | | | |
|---|------------------------------|---|----------------------------------|
| a | Speise Saal | a | Salle à manger |
| b | Saal | b | Salon |
| c | Damensalon | c | " d'Dames |
| d | Wohnzimmer der Gräfin | d | Chambre de la comtesse |
| e | Credenz Zimmer | e | Office |
| f | Hof | f | Cour |
| g | Vorzimmer | g | Antichambre |
| h | Wohnung der Gräfin Mutter | h | Chamb. de la comtesse douairière |
| i | Haupttreppe | i | Escalier principal |
| k | Wohnzimmer | k | Chambres |
| l | Wohnzimmer des gräfl. Rathes | l | " du conseiller comtal |
| m | Fremden Zimmer | m | " d' amis |
| n | Dienschafts Zimmer | n | " de domestiques |
| o | Küche | o | Cuisine |
| p | Speise Kammer | p | Garde-manger |

III. STOCK. III^{me} ETAGE.

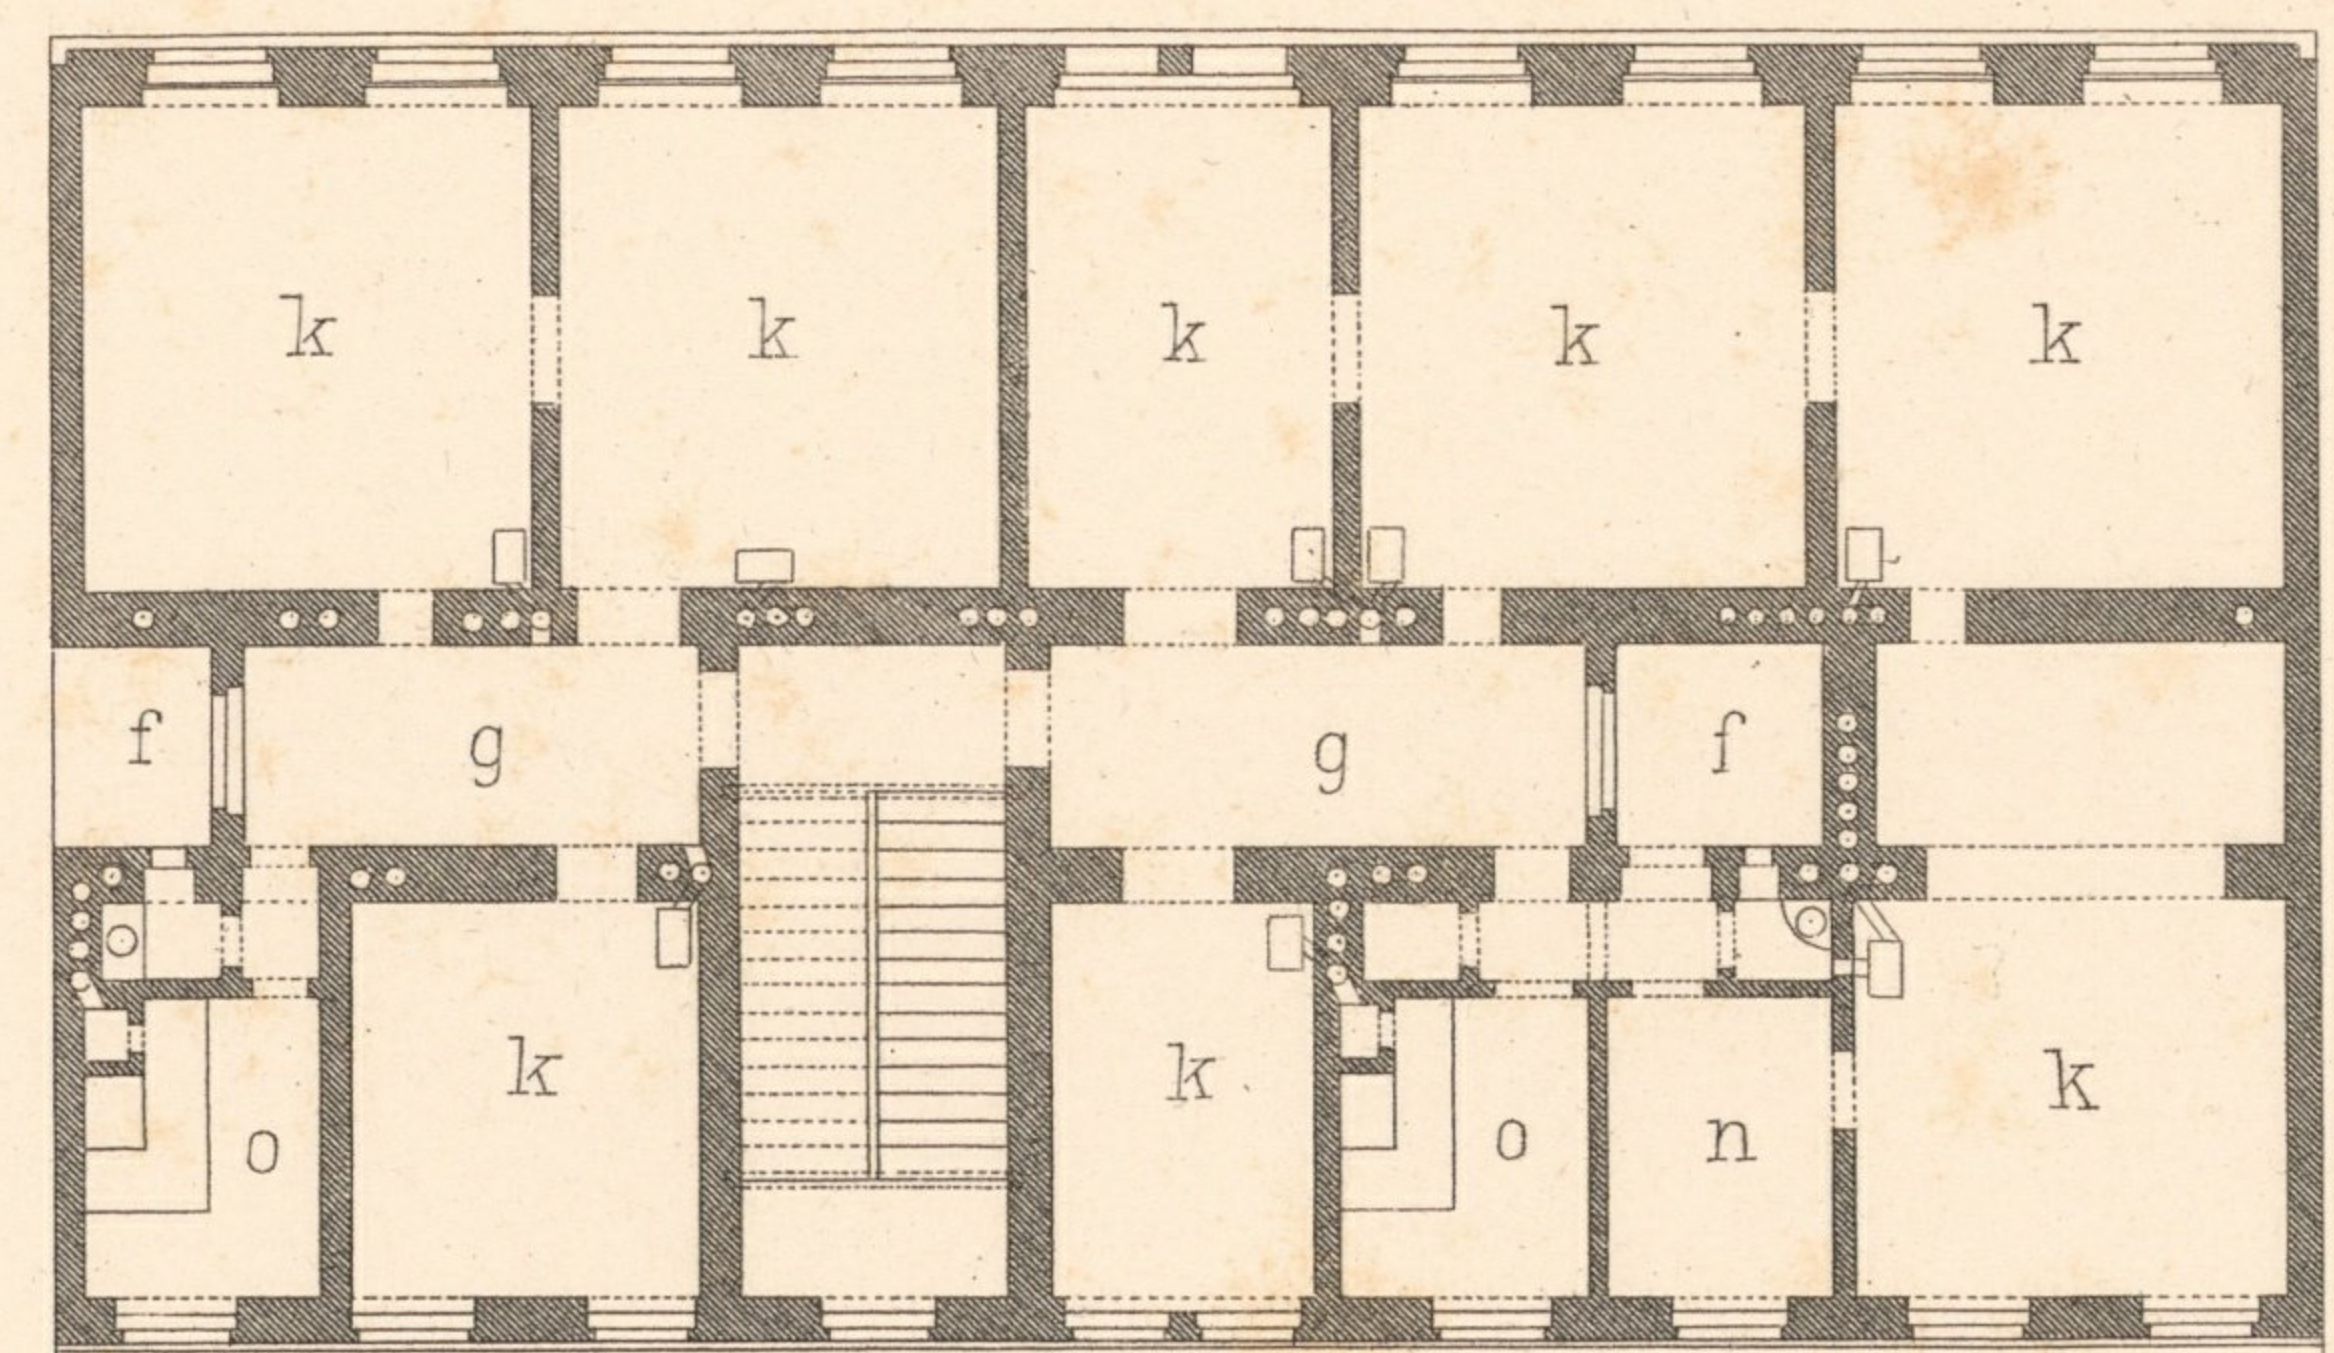

II. STOCK. II^{me} ETAGE.

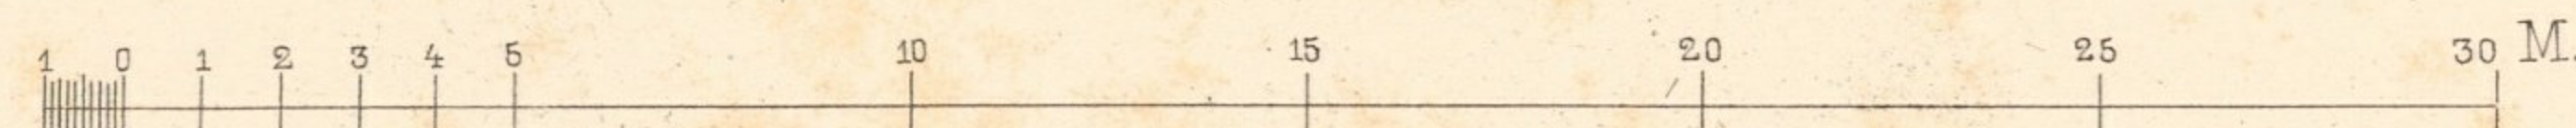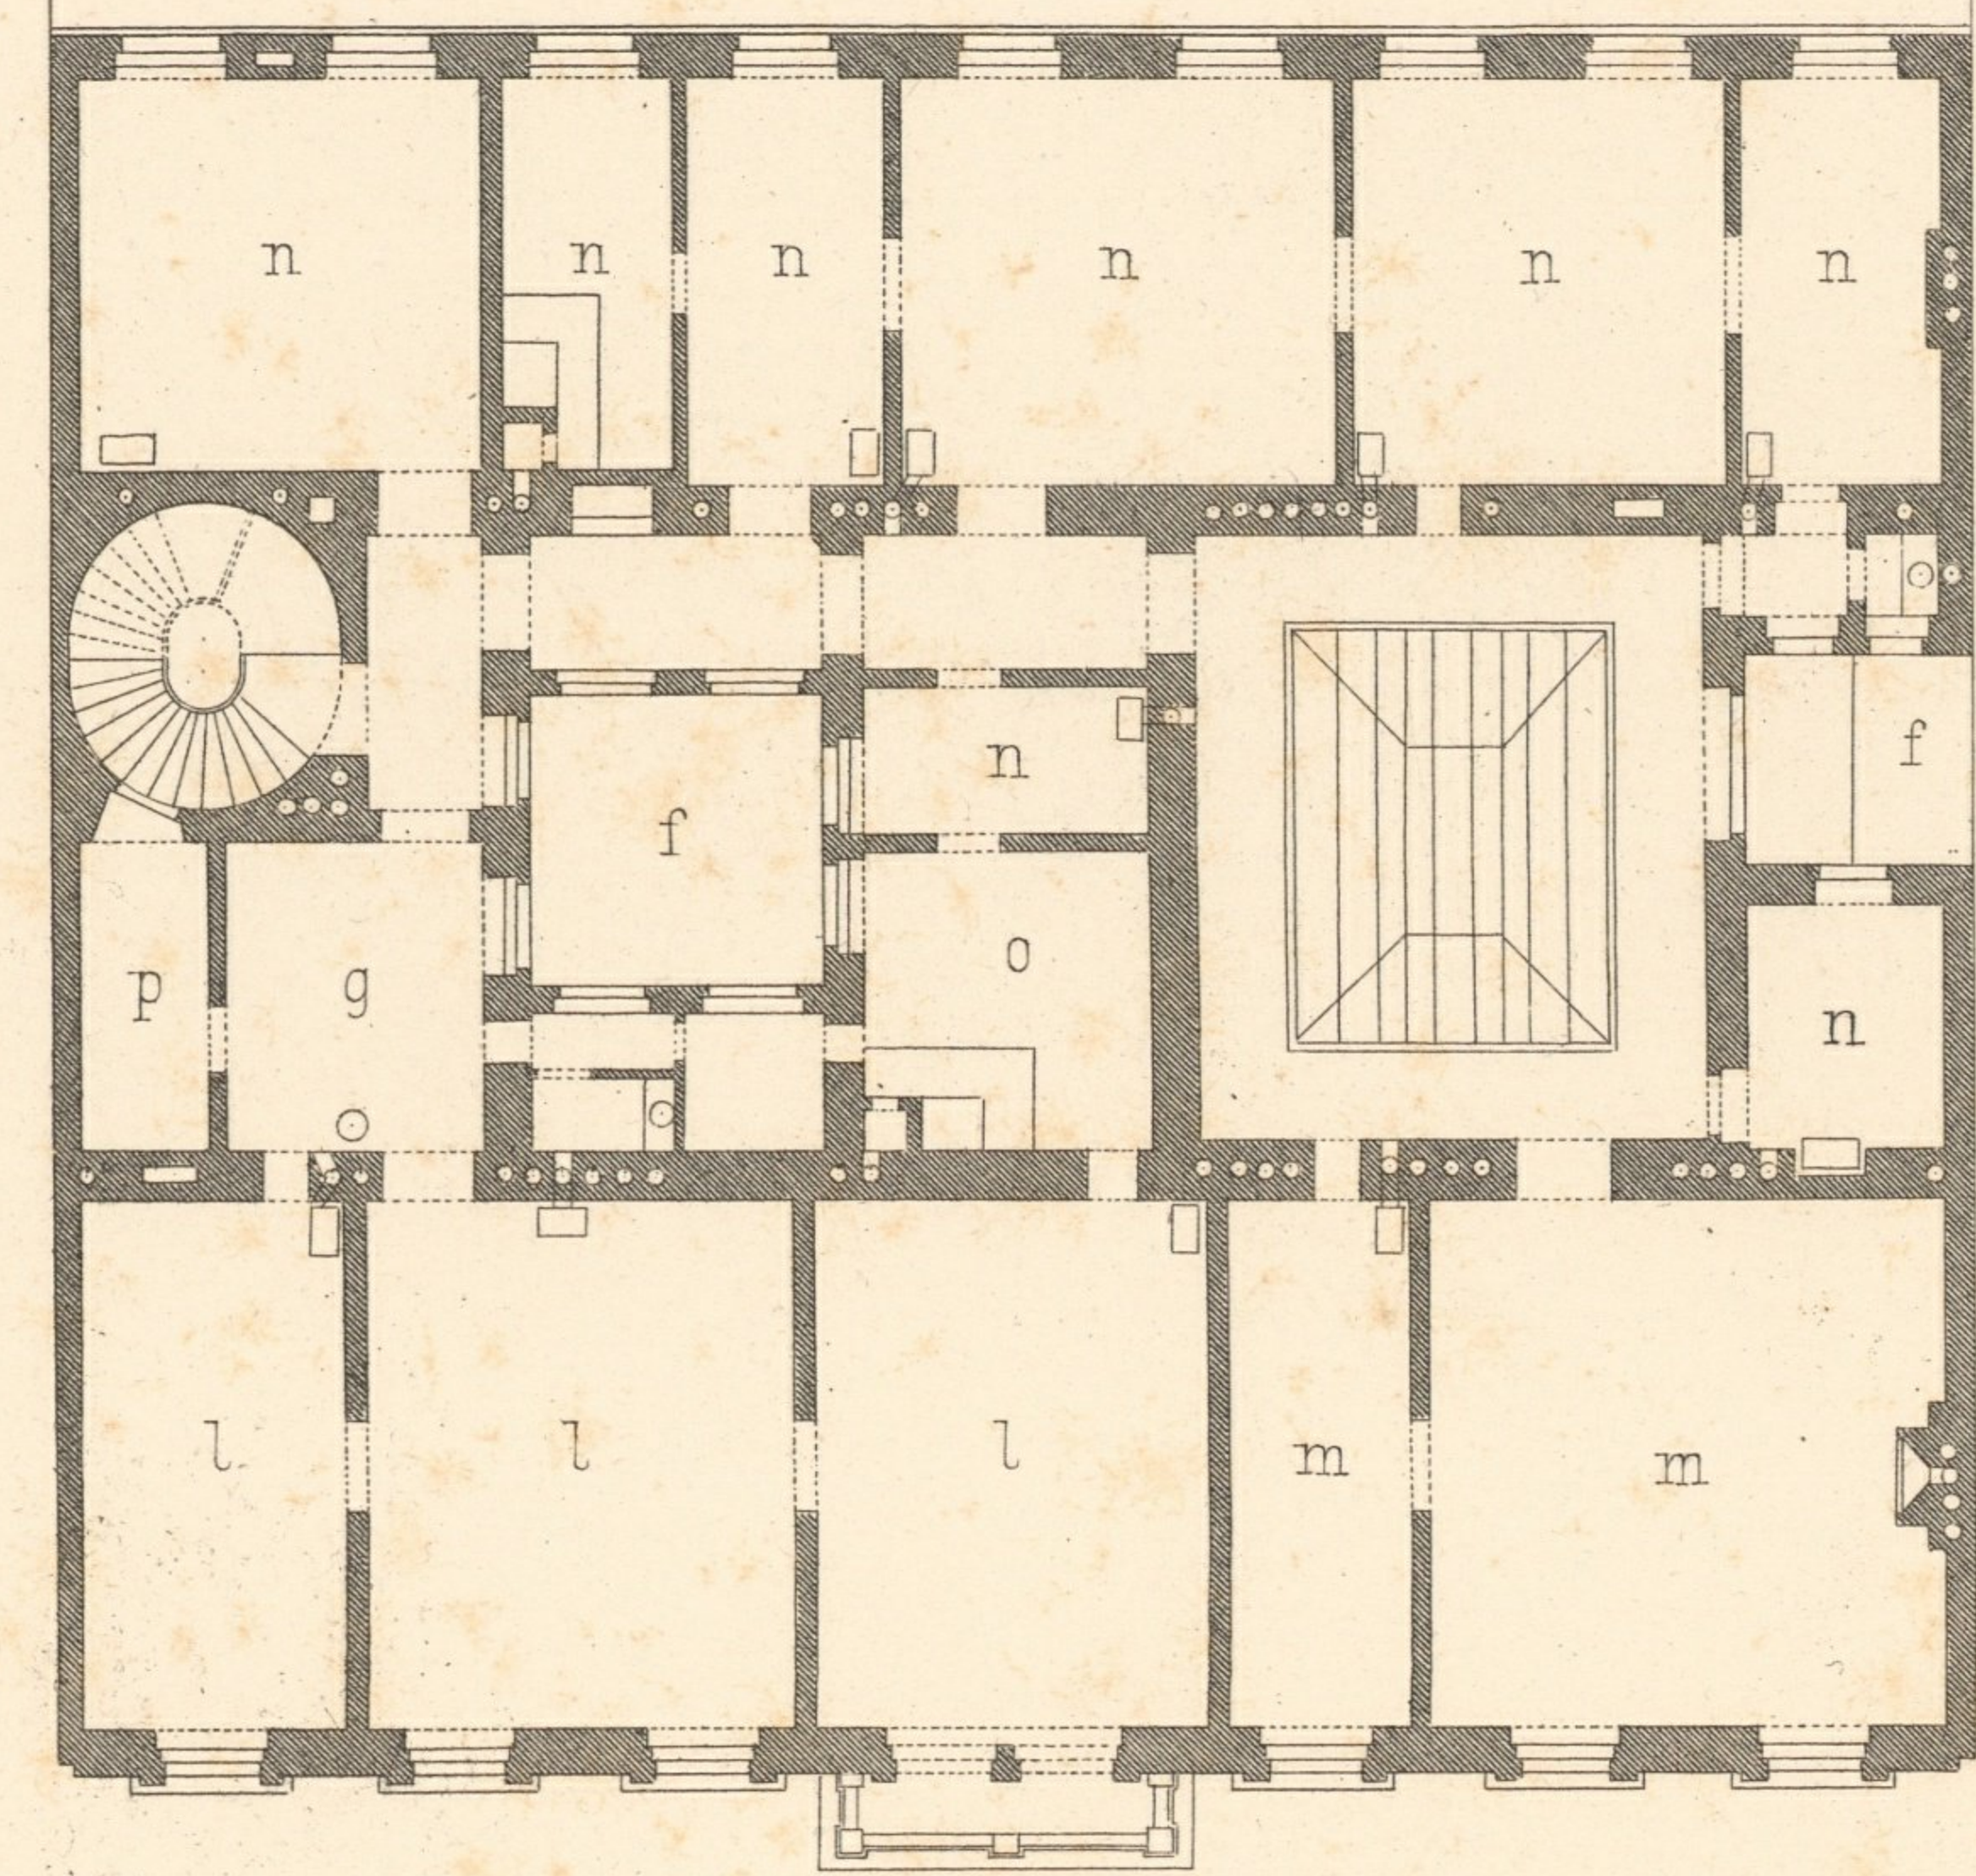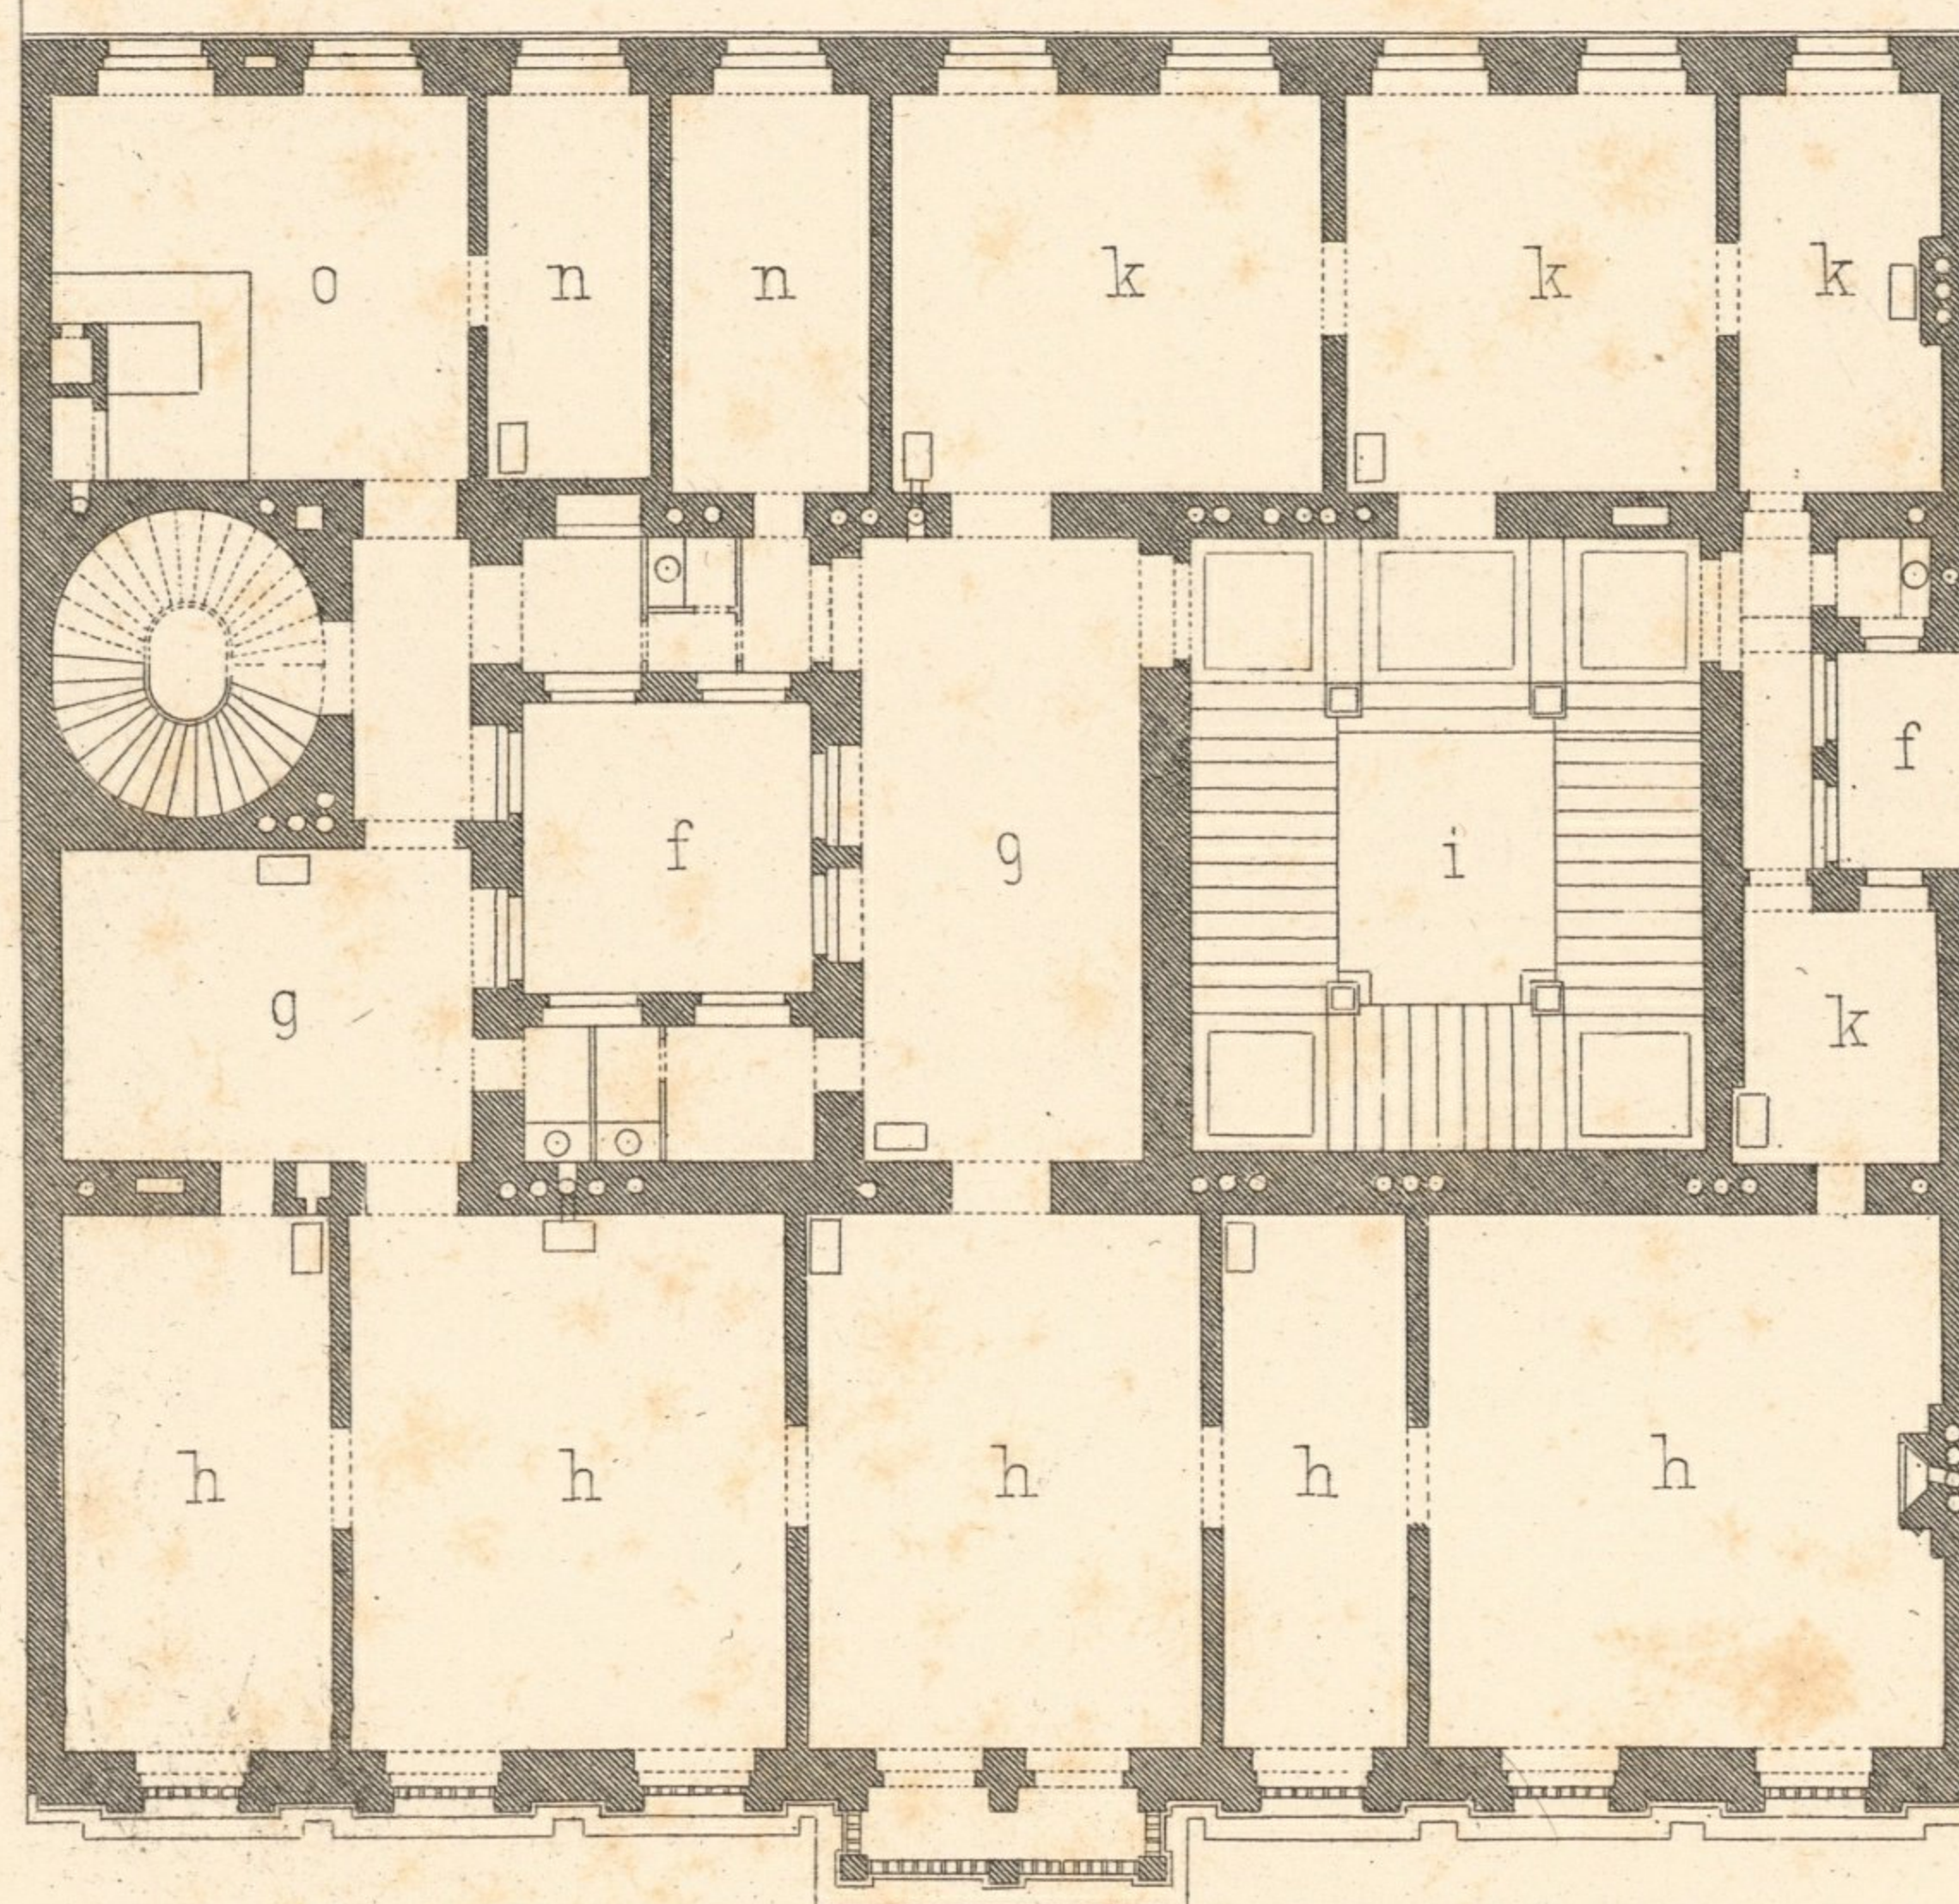

Wien, Ad. Lehmann.

L. Förster, Archt.

Atel. Bültmeyer sc.




Impr. F. Kargl, Wien.

Inventar
Abth. E
Nr. 106



III.

KÄRNTNERRING 5.

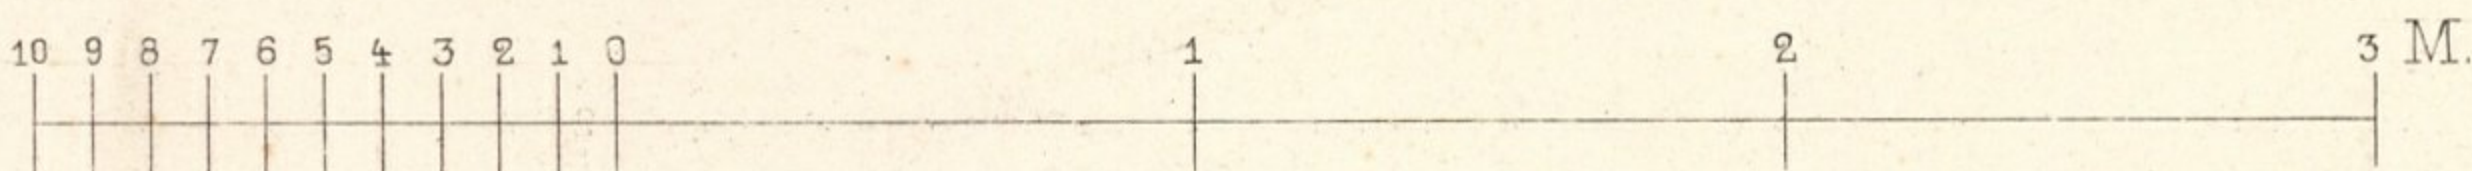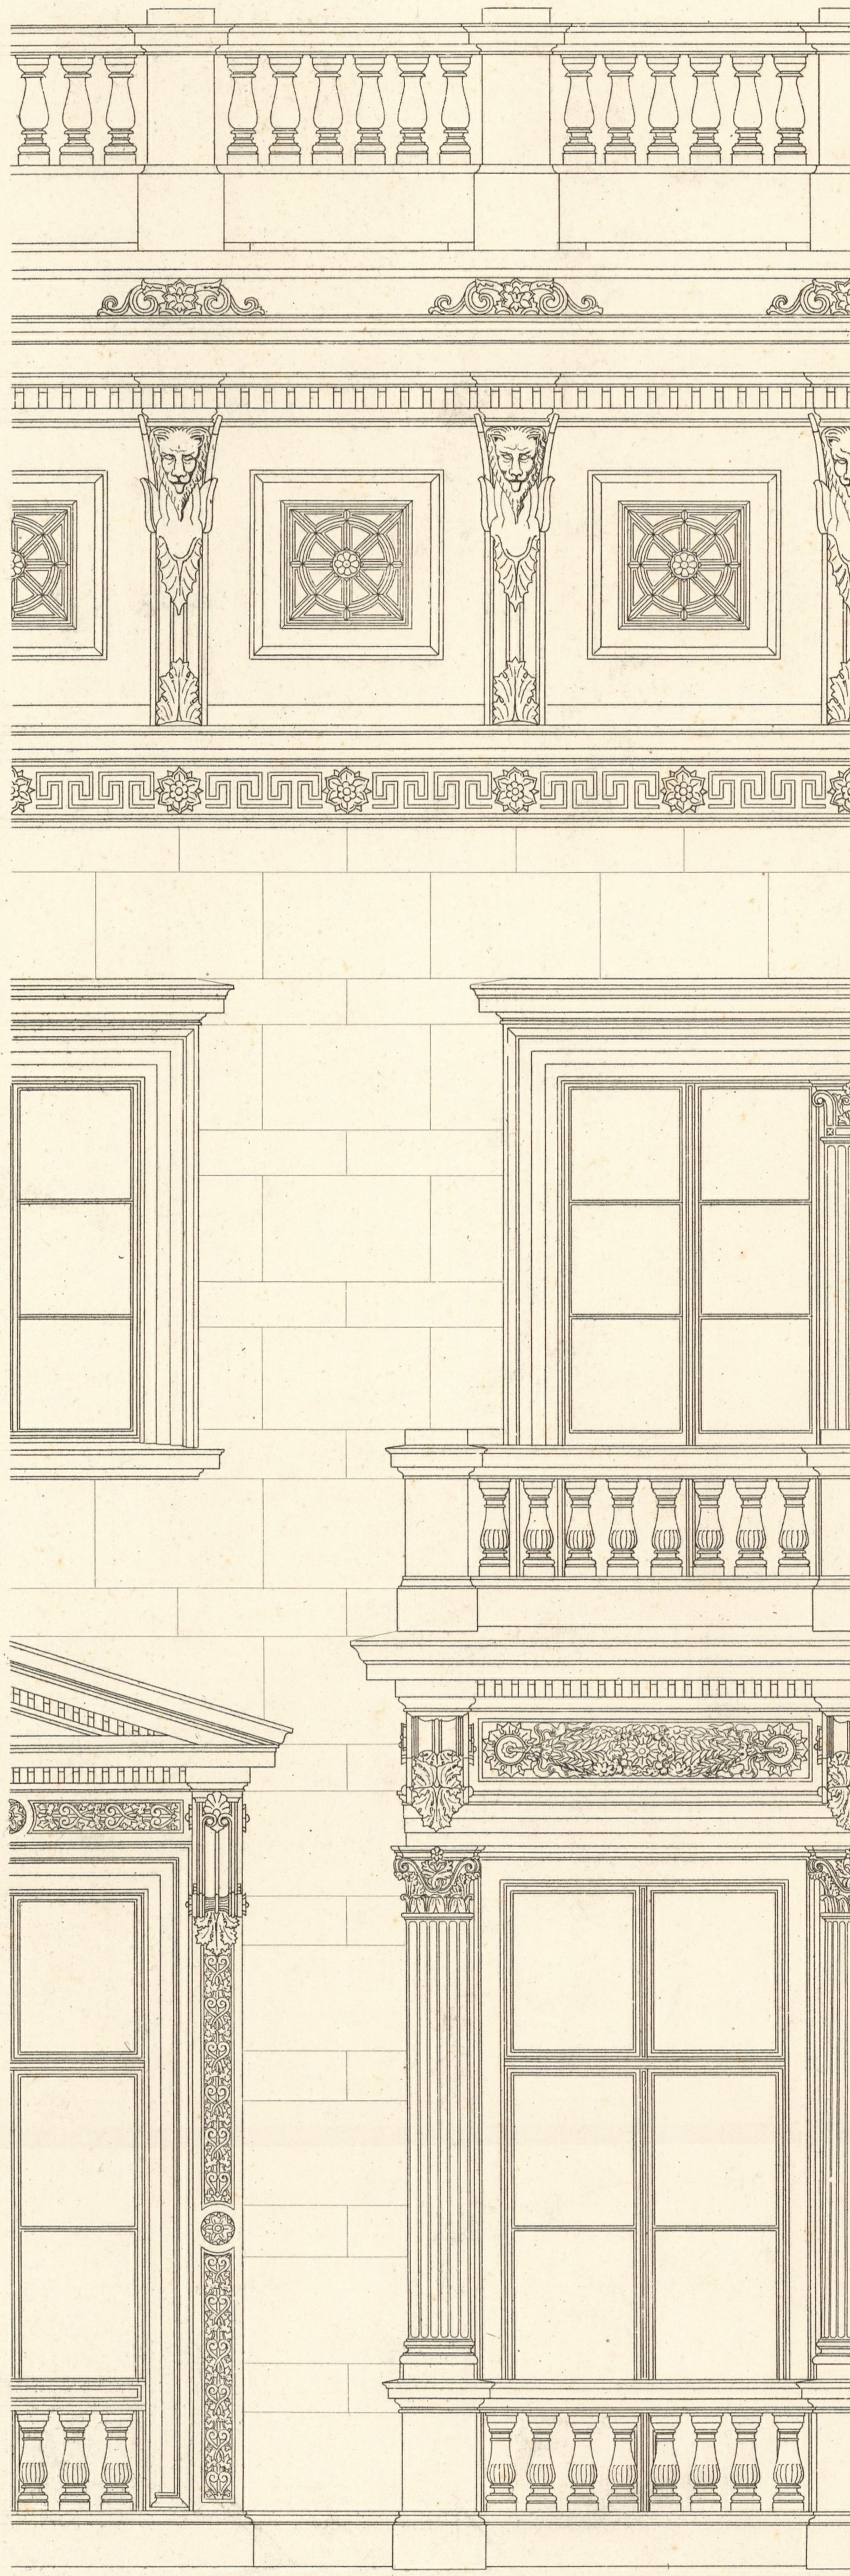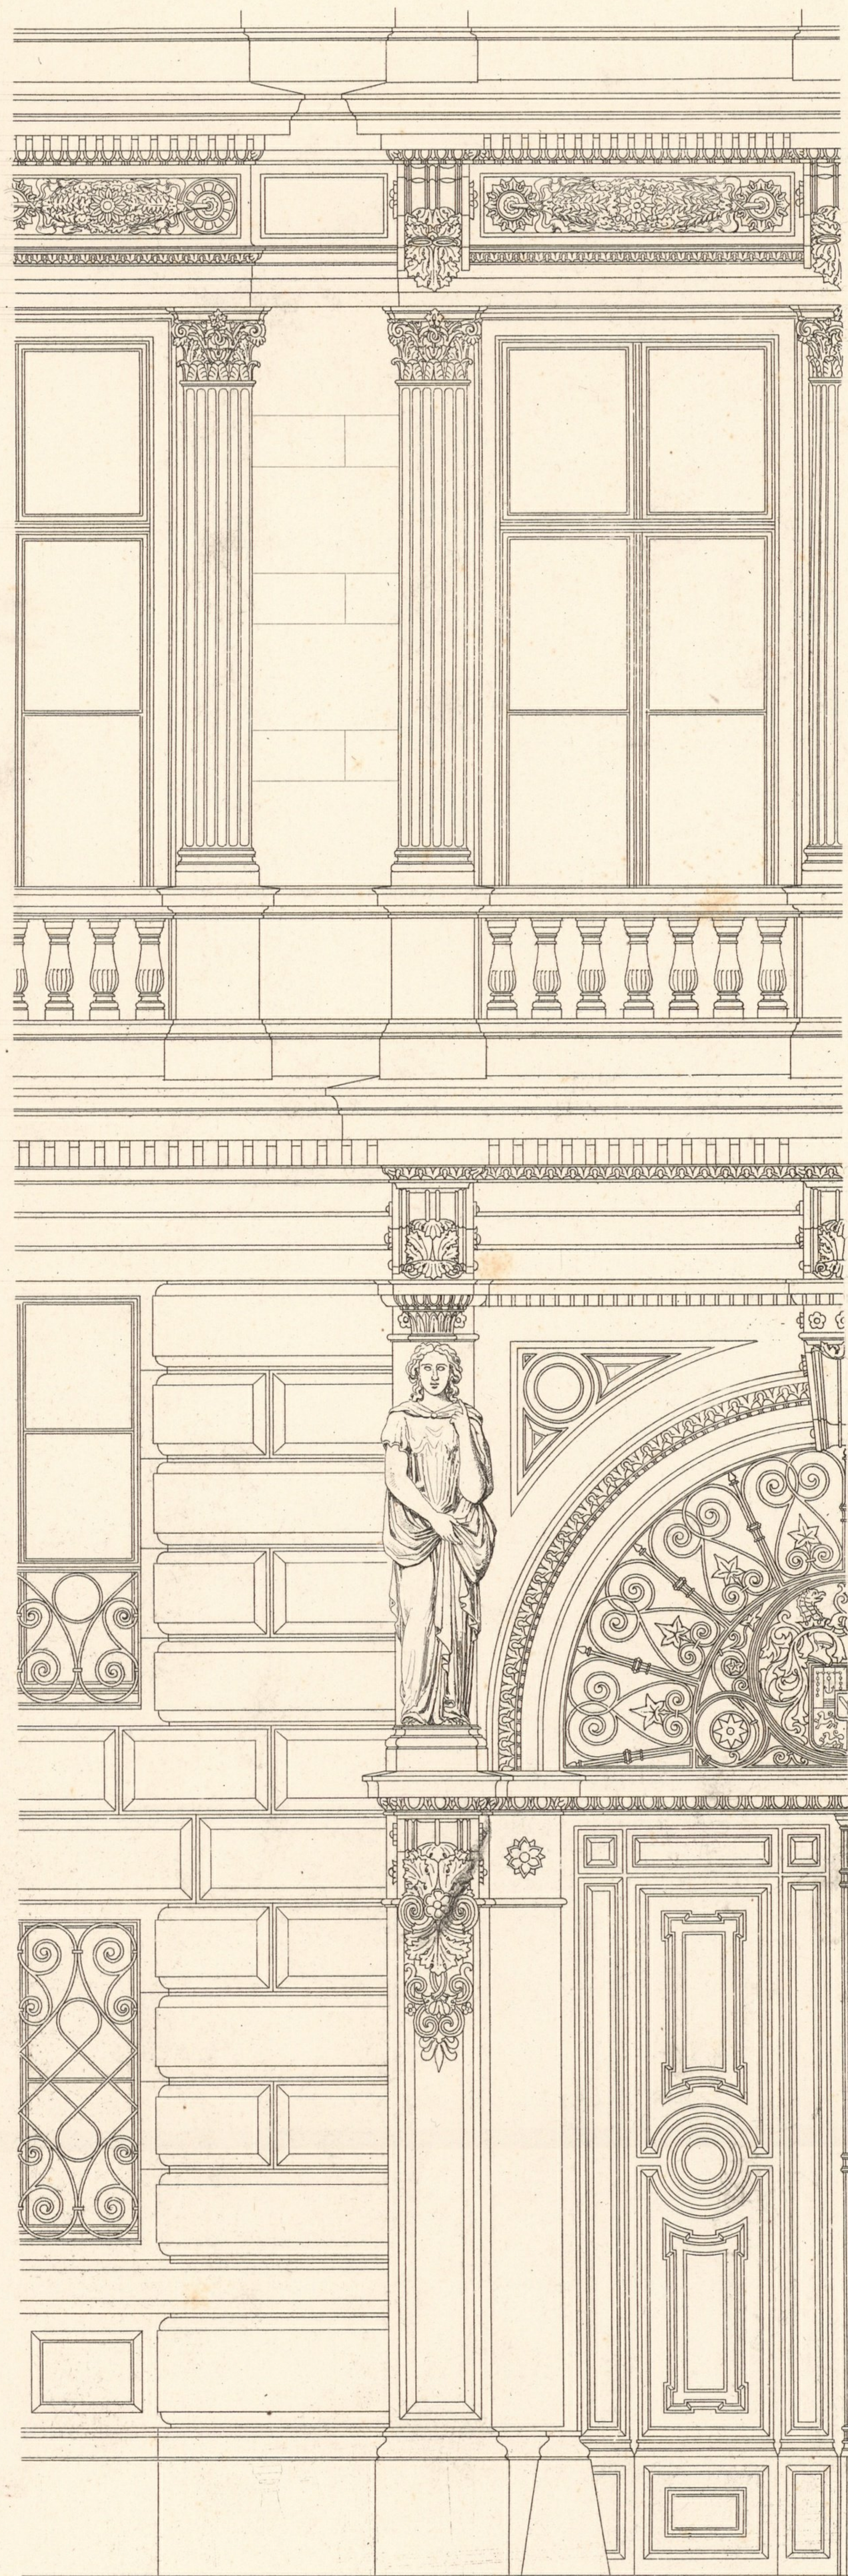

Wien, Ad. Lehmann.

L. Förster, Archit.

Atel. Bültmeyer sc.

Impr. F. Kargl, Wien.

Inventar
Abth. E
Nr. 106

