


DIE VERTEILUNGSANLAGEN der I.u.II. Kais.Franz Josef Hochquellenleitung.

PLAN
der k.k.
Reichshaupt- u. Residenzstadt
WIEN

Maßstab 1:50.000.
0 500 1000 2000 3000 ftr.

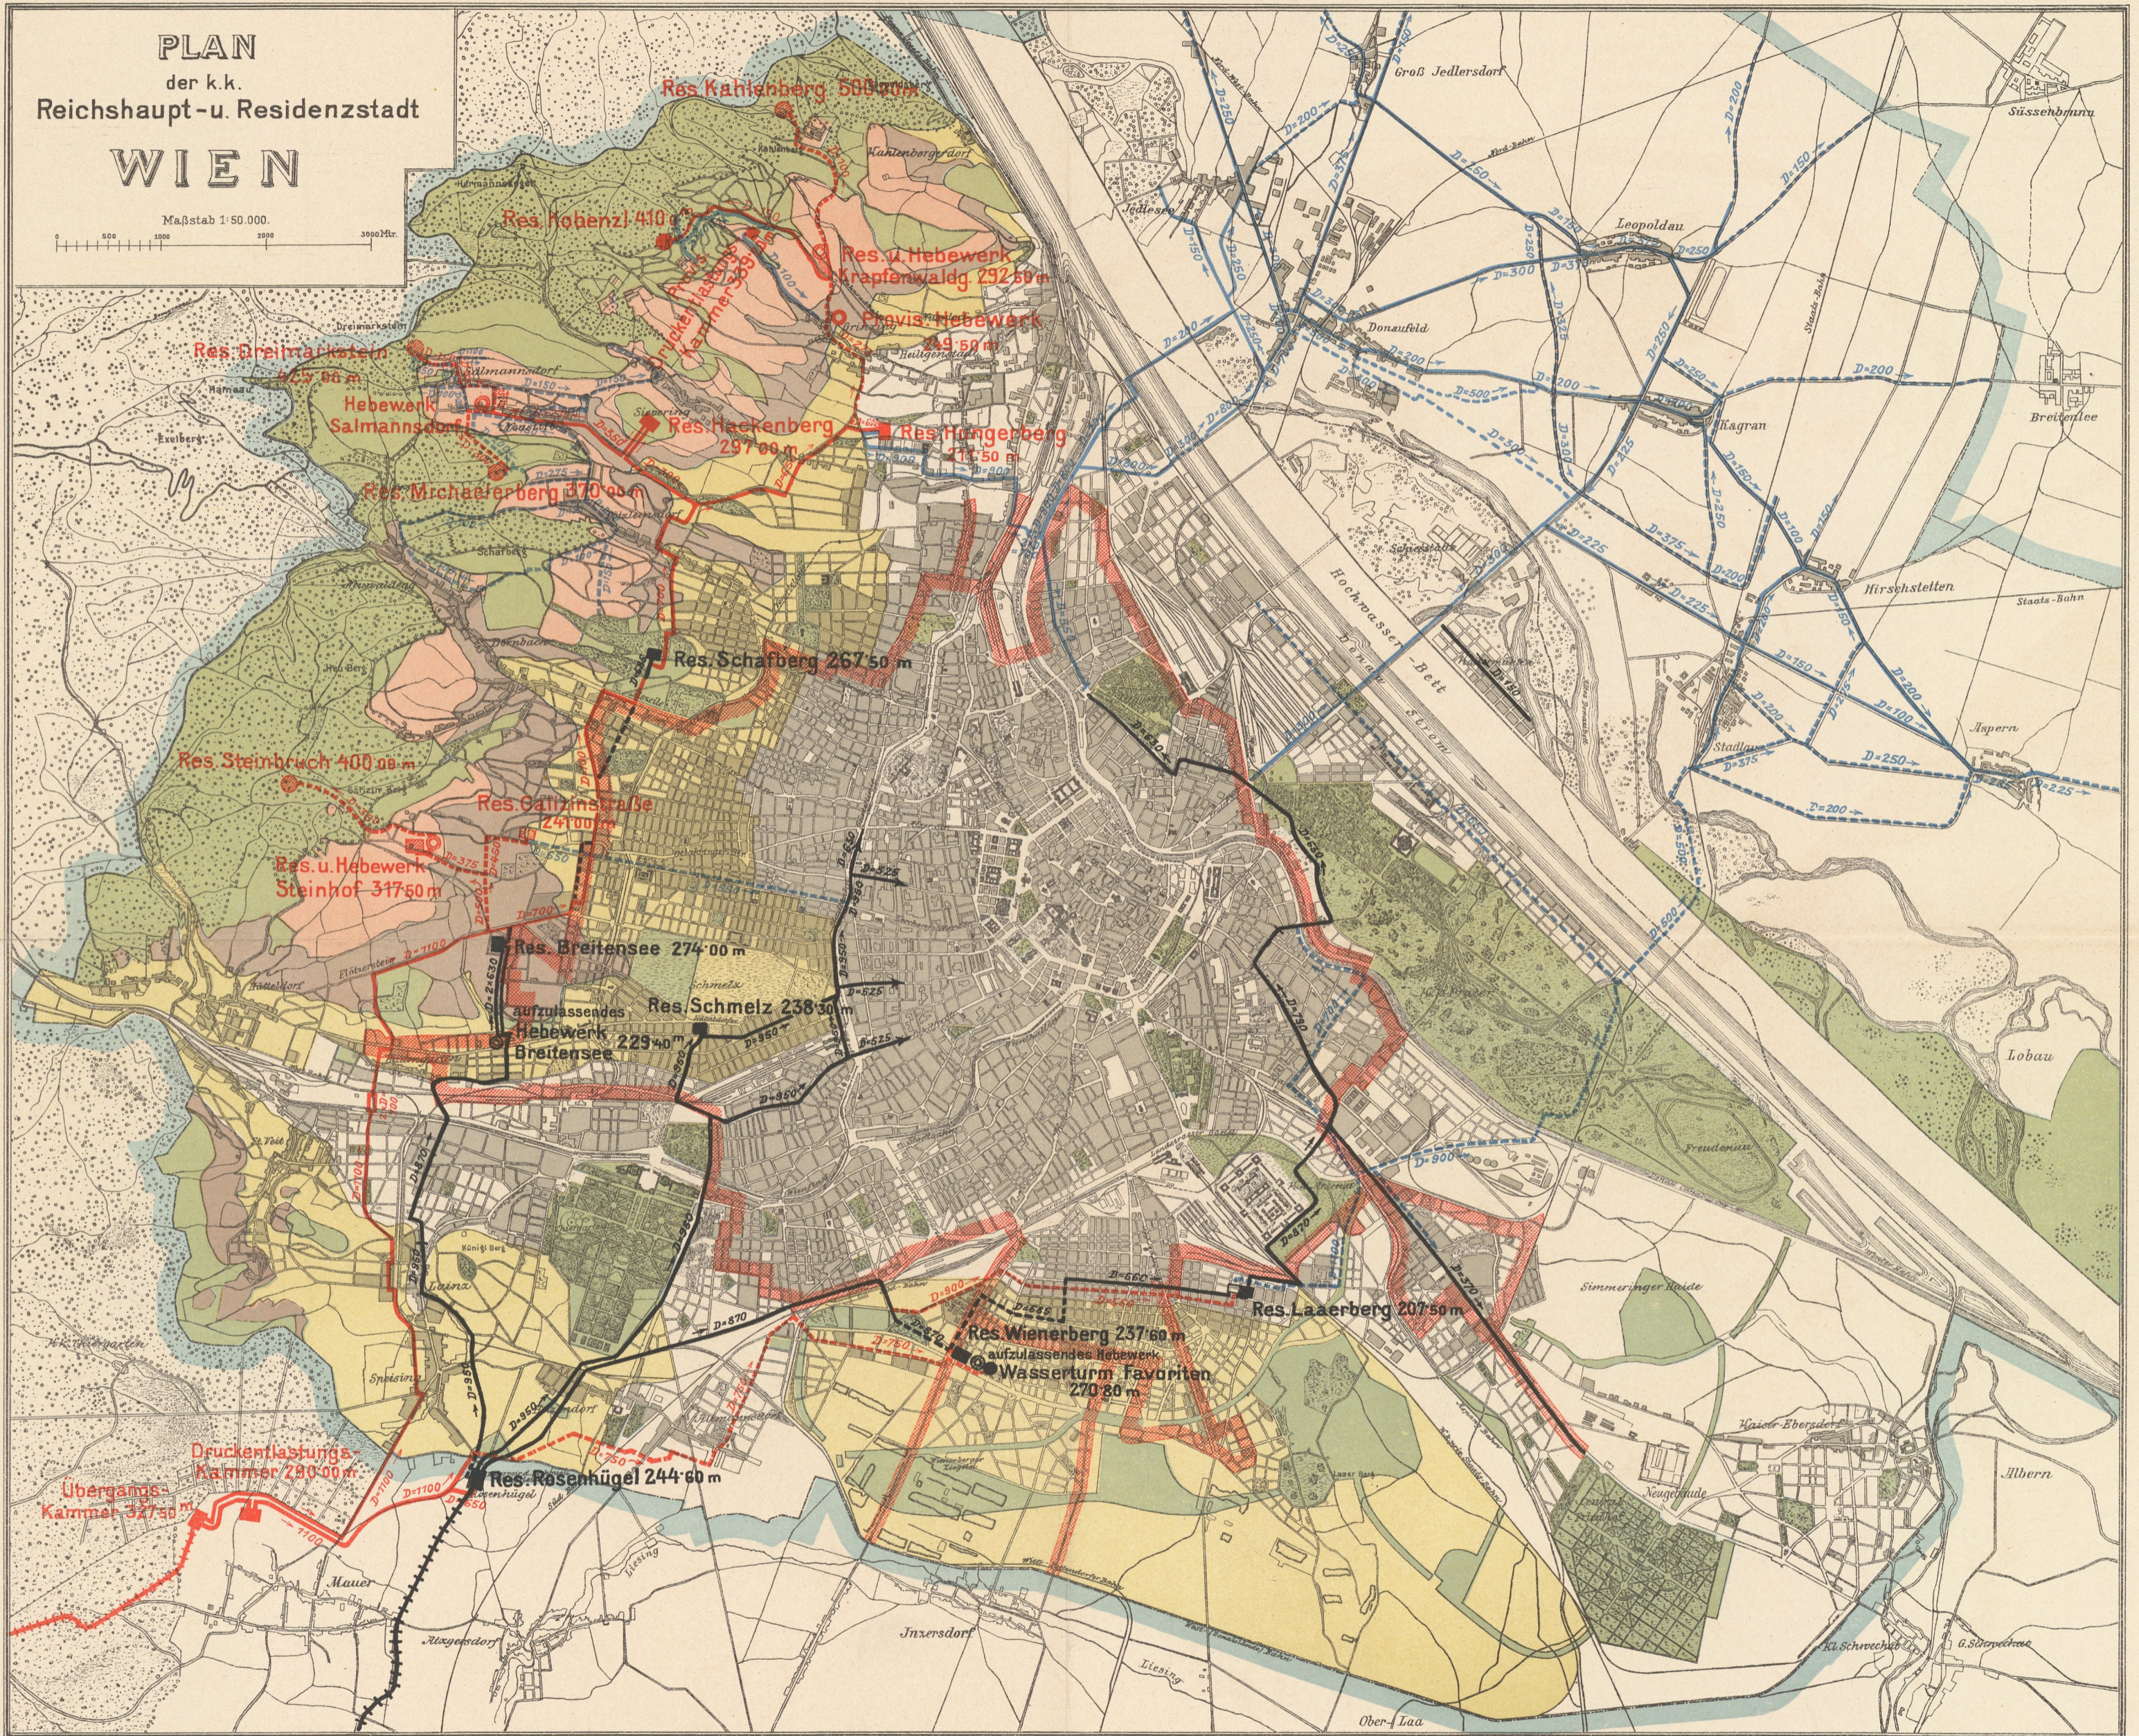

- | | | | |
|--|---|---|--|
| <p>Zeichenerklärung:</p> <ul style="list-style-type: none"> Höchstzone Hochzone Mittelzone Tiefzone Derzeitiger Stand der Verbauung | <p>Versorgungsgebiete der besteh. u. proj. Reservoirs.</p> <ul style="list-style-type: none"> Unverbaut bleibendes Gemeindegebiet. Grenze der drei u. mehrstüctigen Verbauung. Grenze des Gemeindegebietes. | <ul style="list-style-type: none"> Bestehende Reservoirs Proj. Erweiterung d. best. Reservoirs Bestehende Rohrleitungen Aufzulassende Rohrleitungen Aufzulassende Hebewerke Aquäduktskanal | <p>der I.K.F.J. Hochquellenleitung</p> <ul style="list-style-type: none"> Ausgeführte Reservoirs Projektirte Reservoirs Ausgeführte Hebewerke Projektirte Hebewerke Ausgeführte Reservoir-Zuleitungen Projektirte Reservoir-Zuleitungen Aquäduktskanal Ausgeführte Verteilungsleitungen Projektirte Verteilungsleitungen |
|--|---|---|--|
- der I.K.F.J. Hochquellenleitung (Stand der Bauausführungen Ende 1910)