



Taf. 53.

Fig. 1.

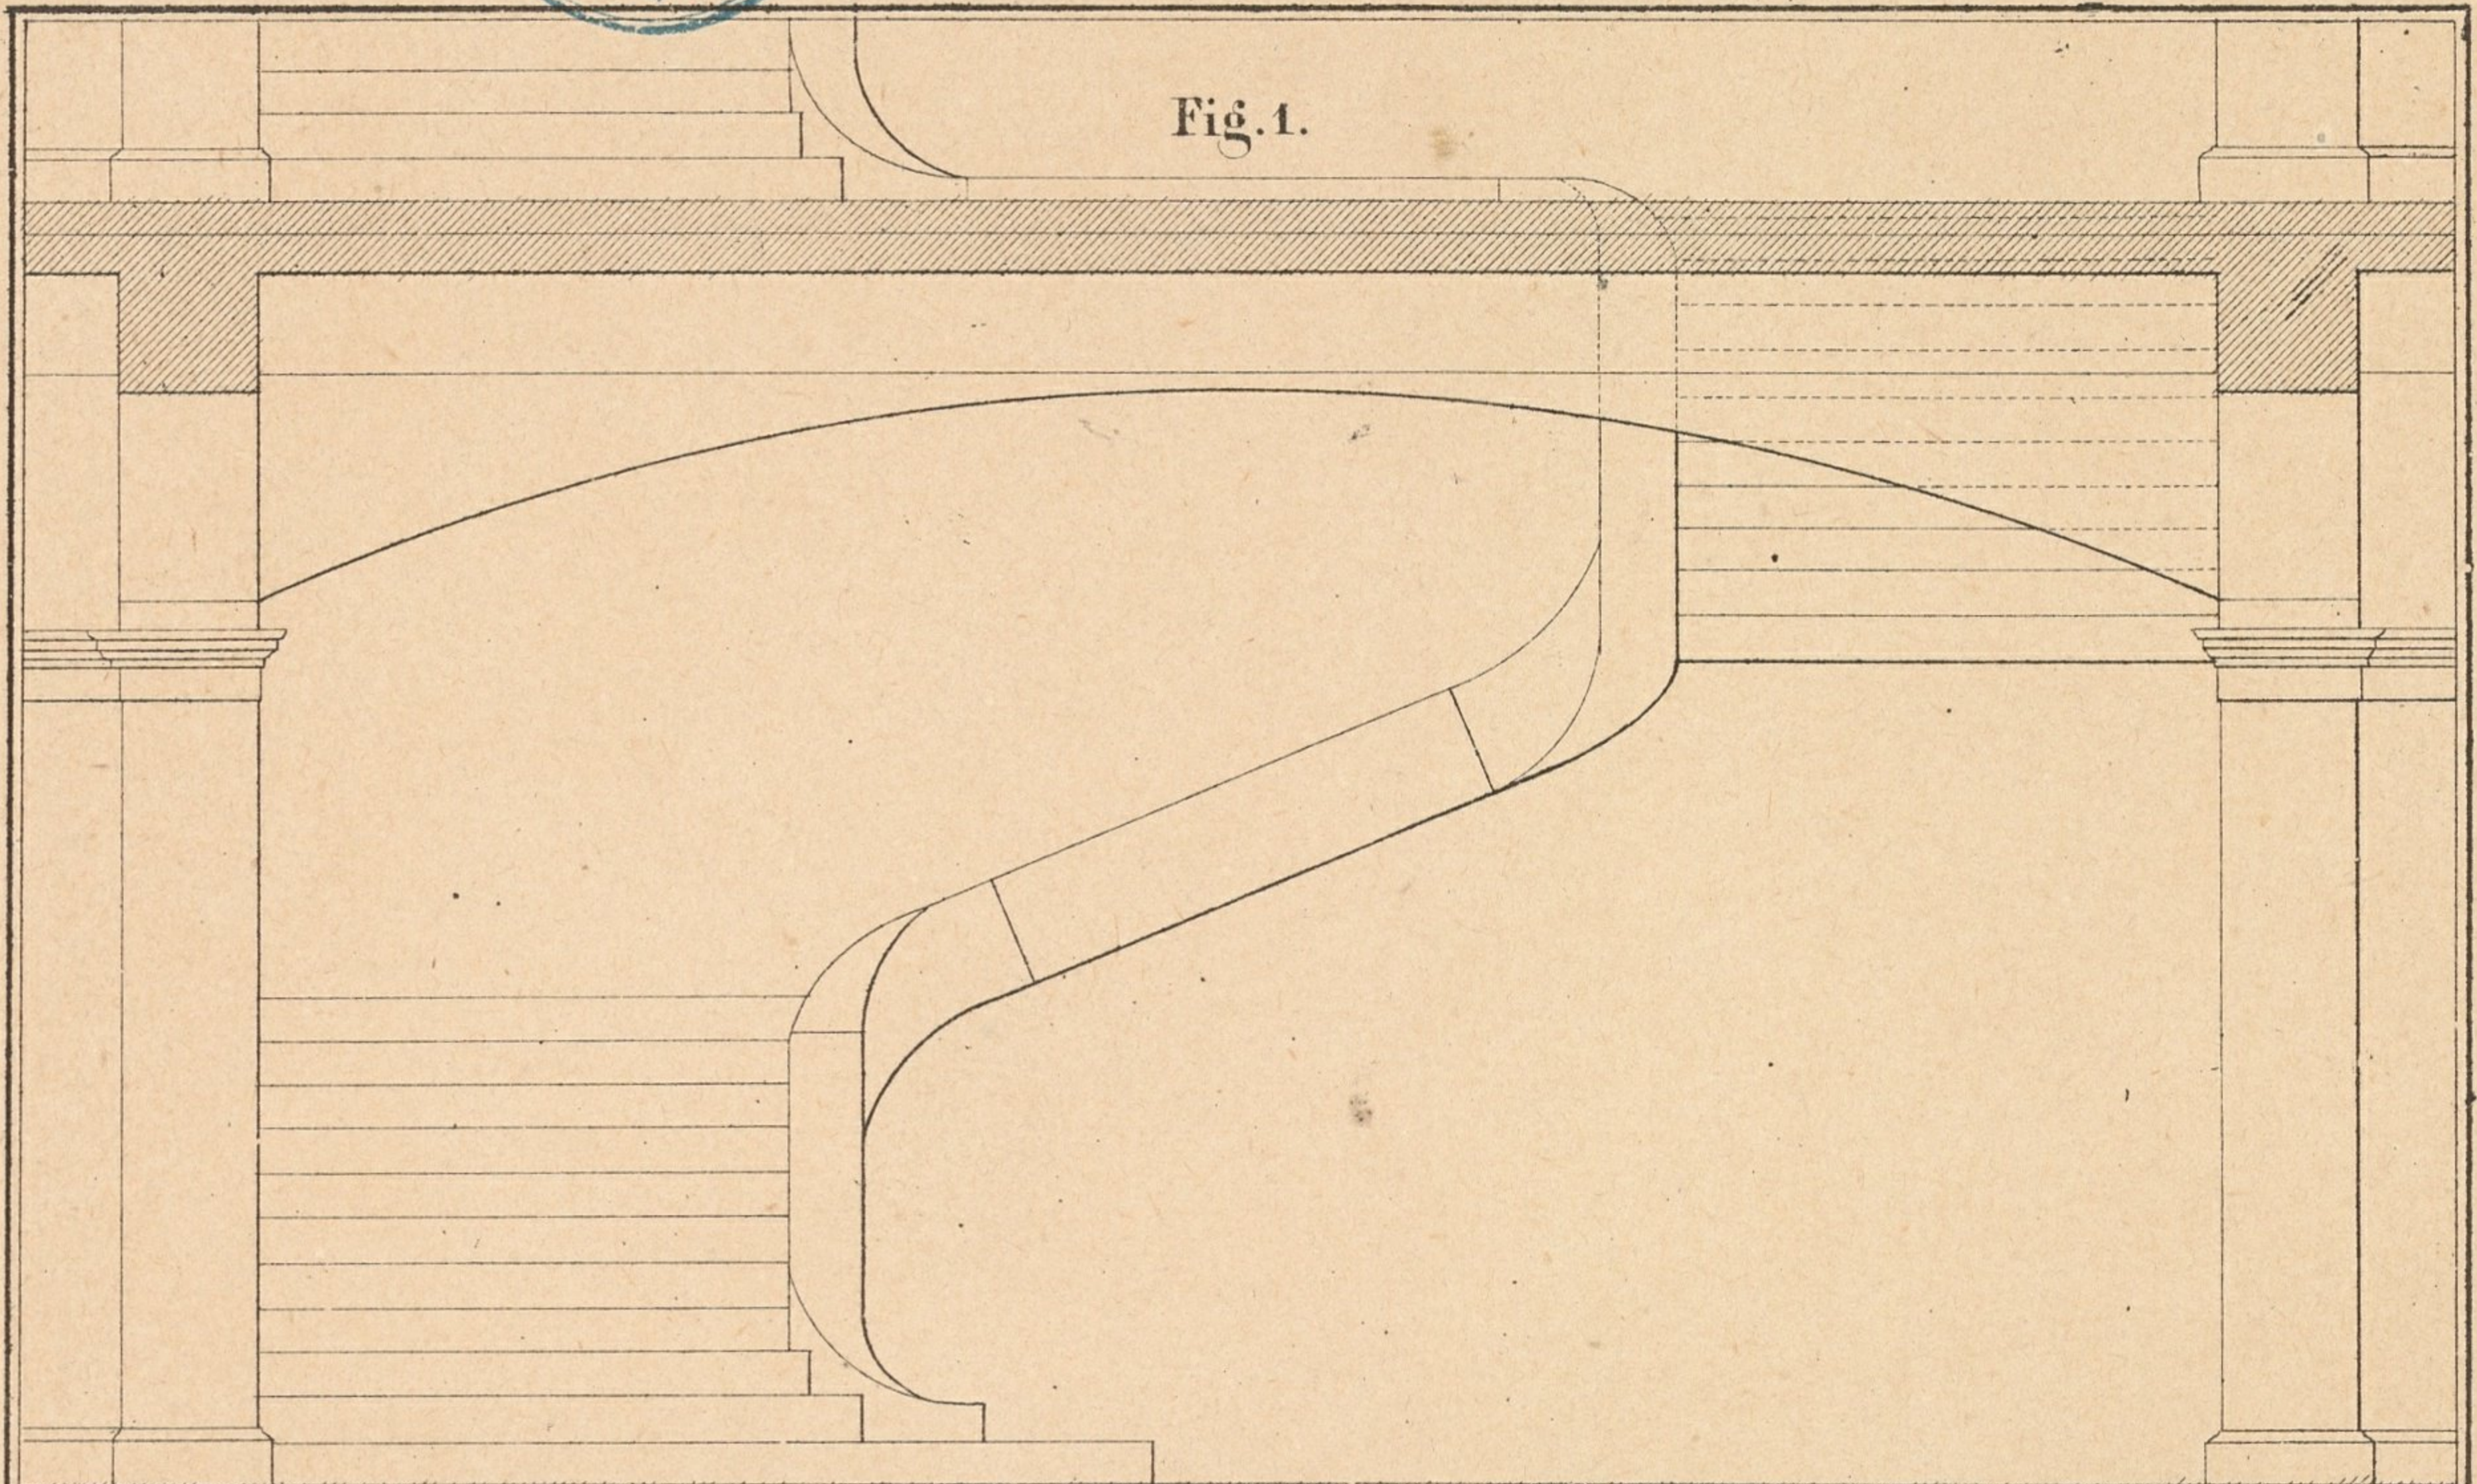
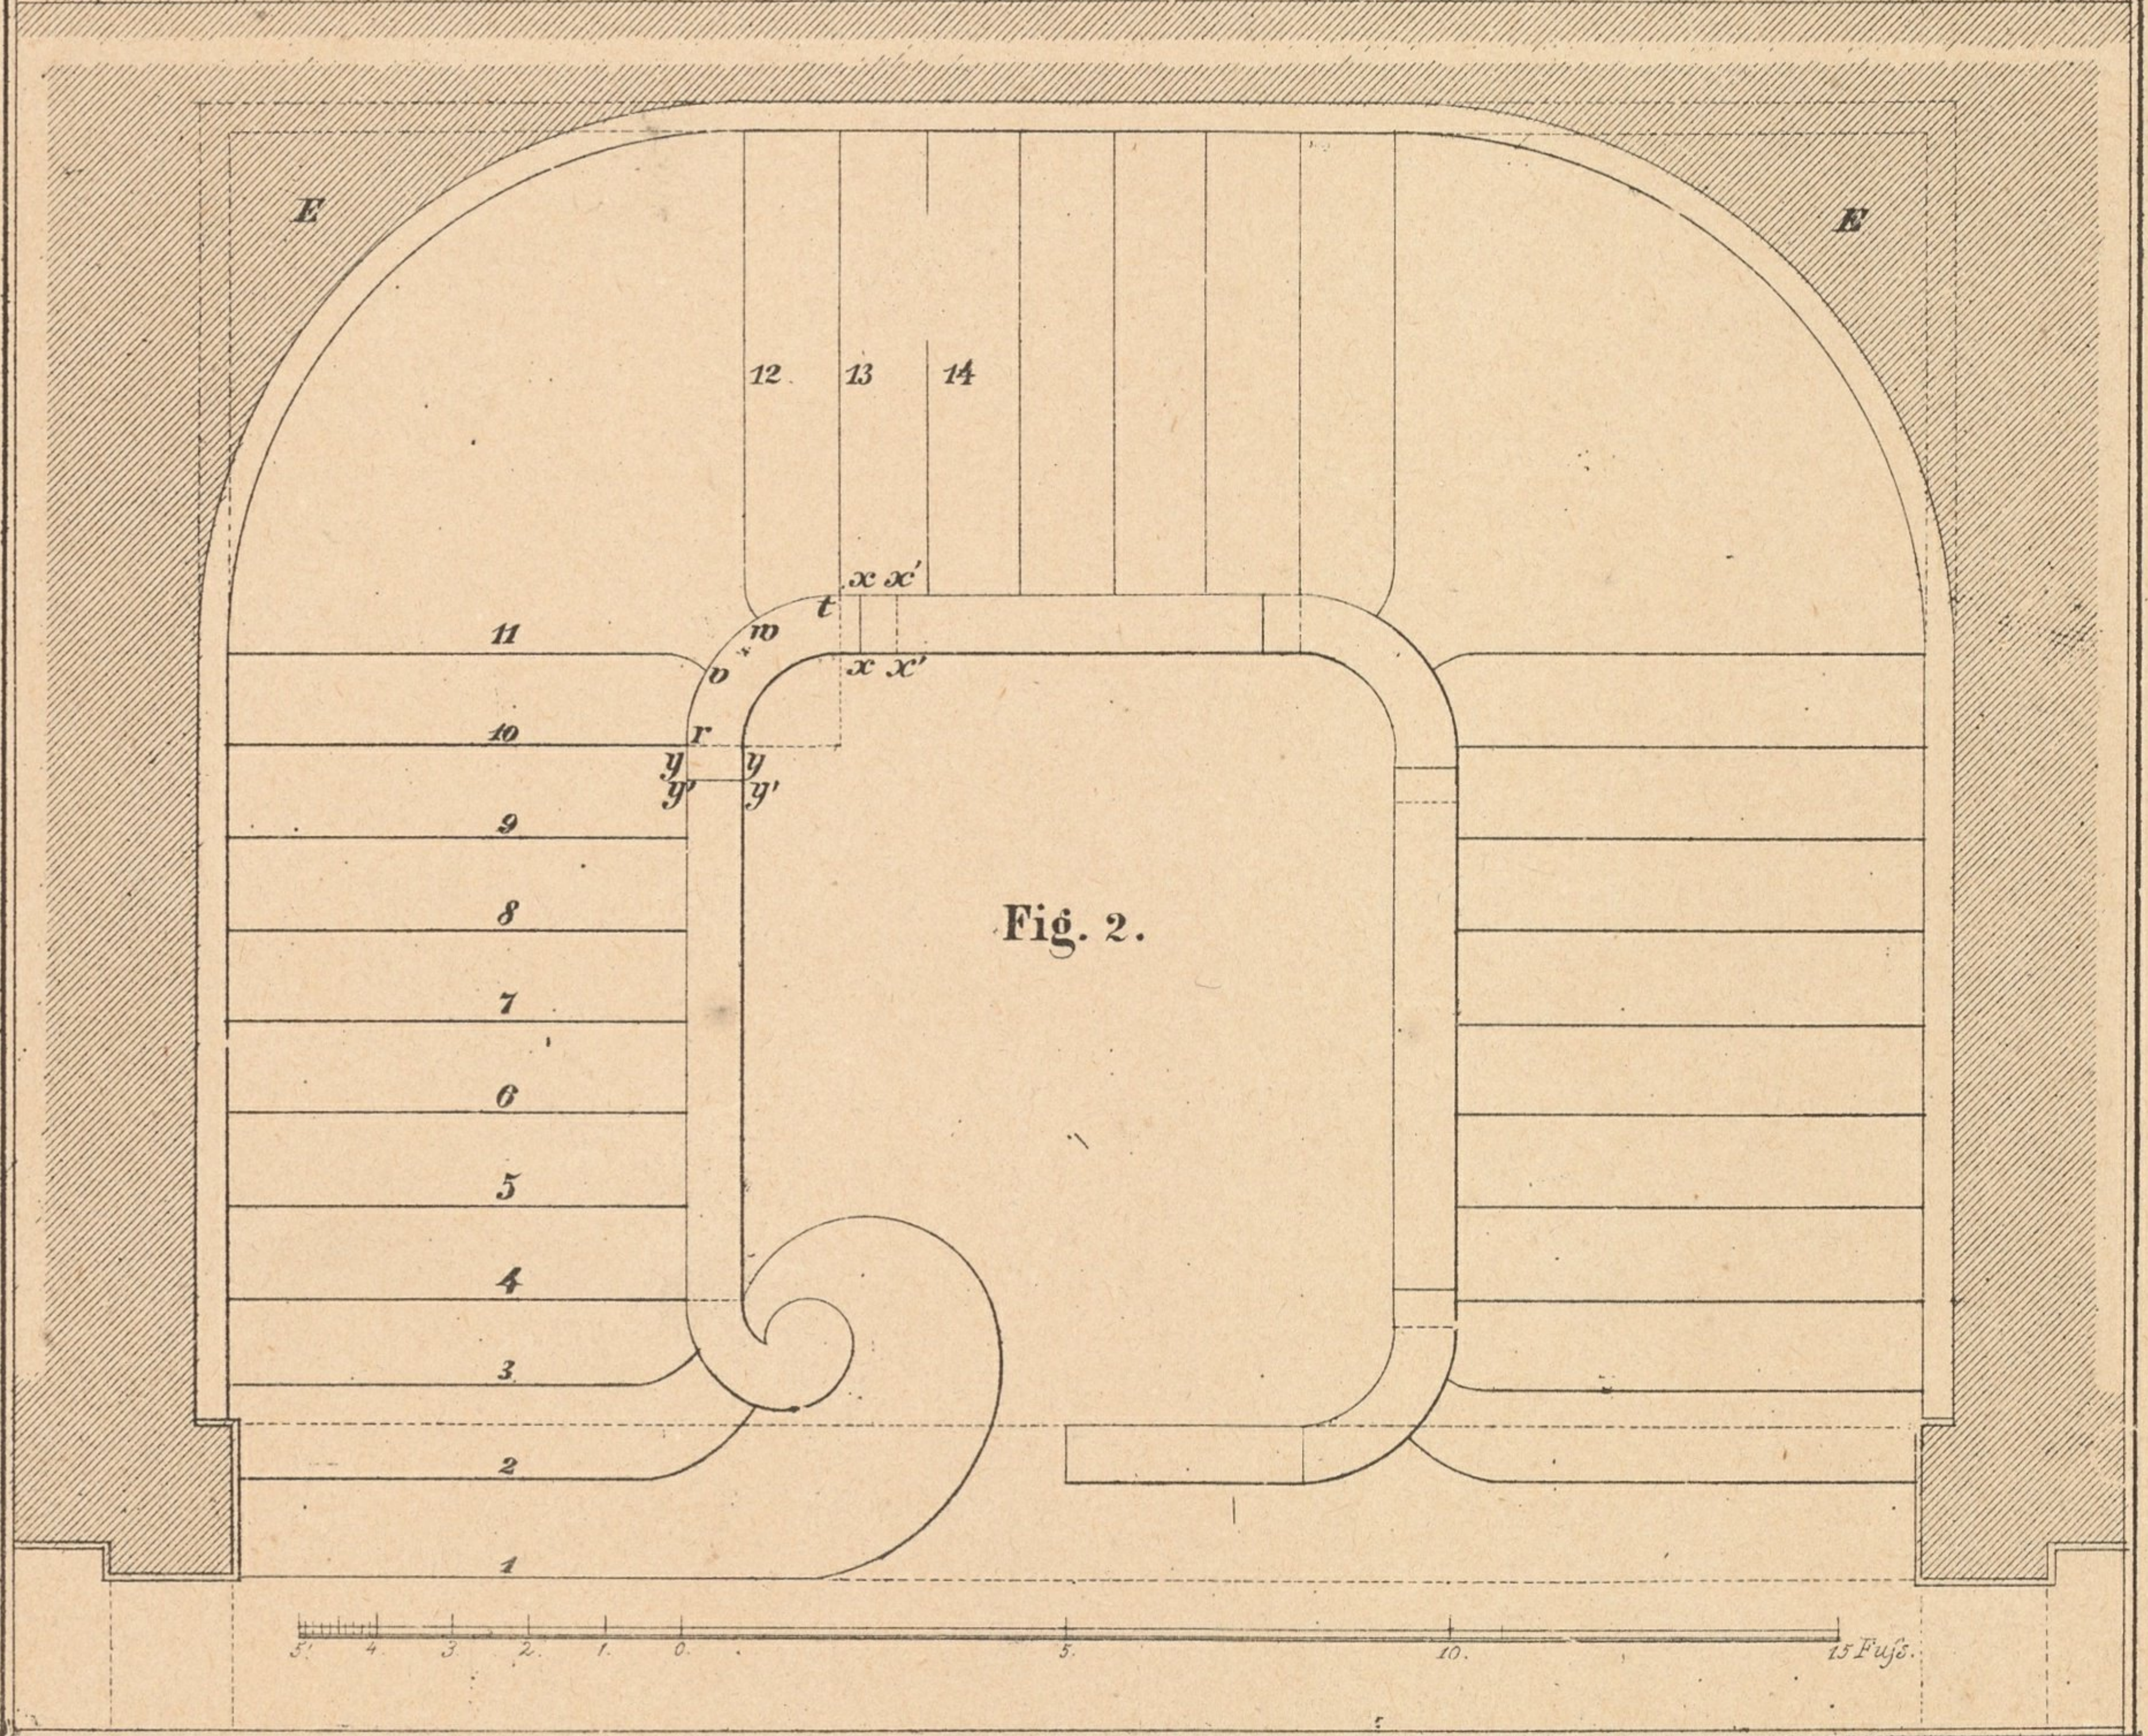


Fig. 2.



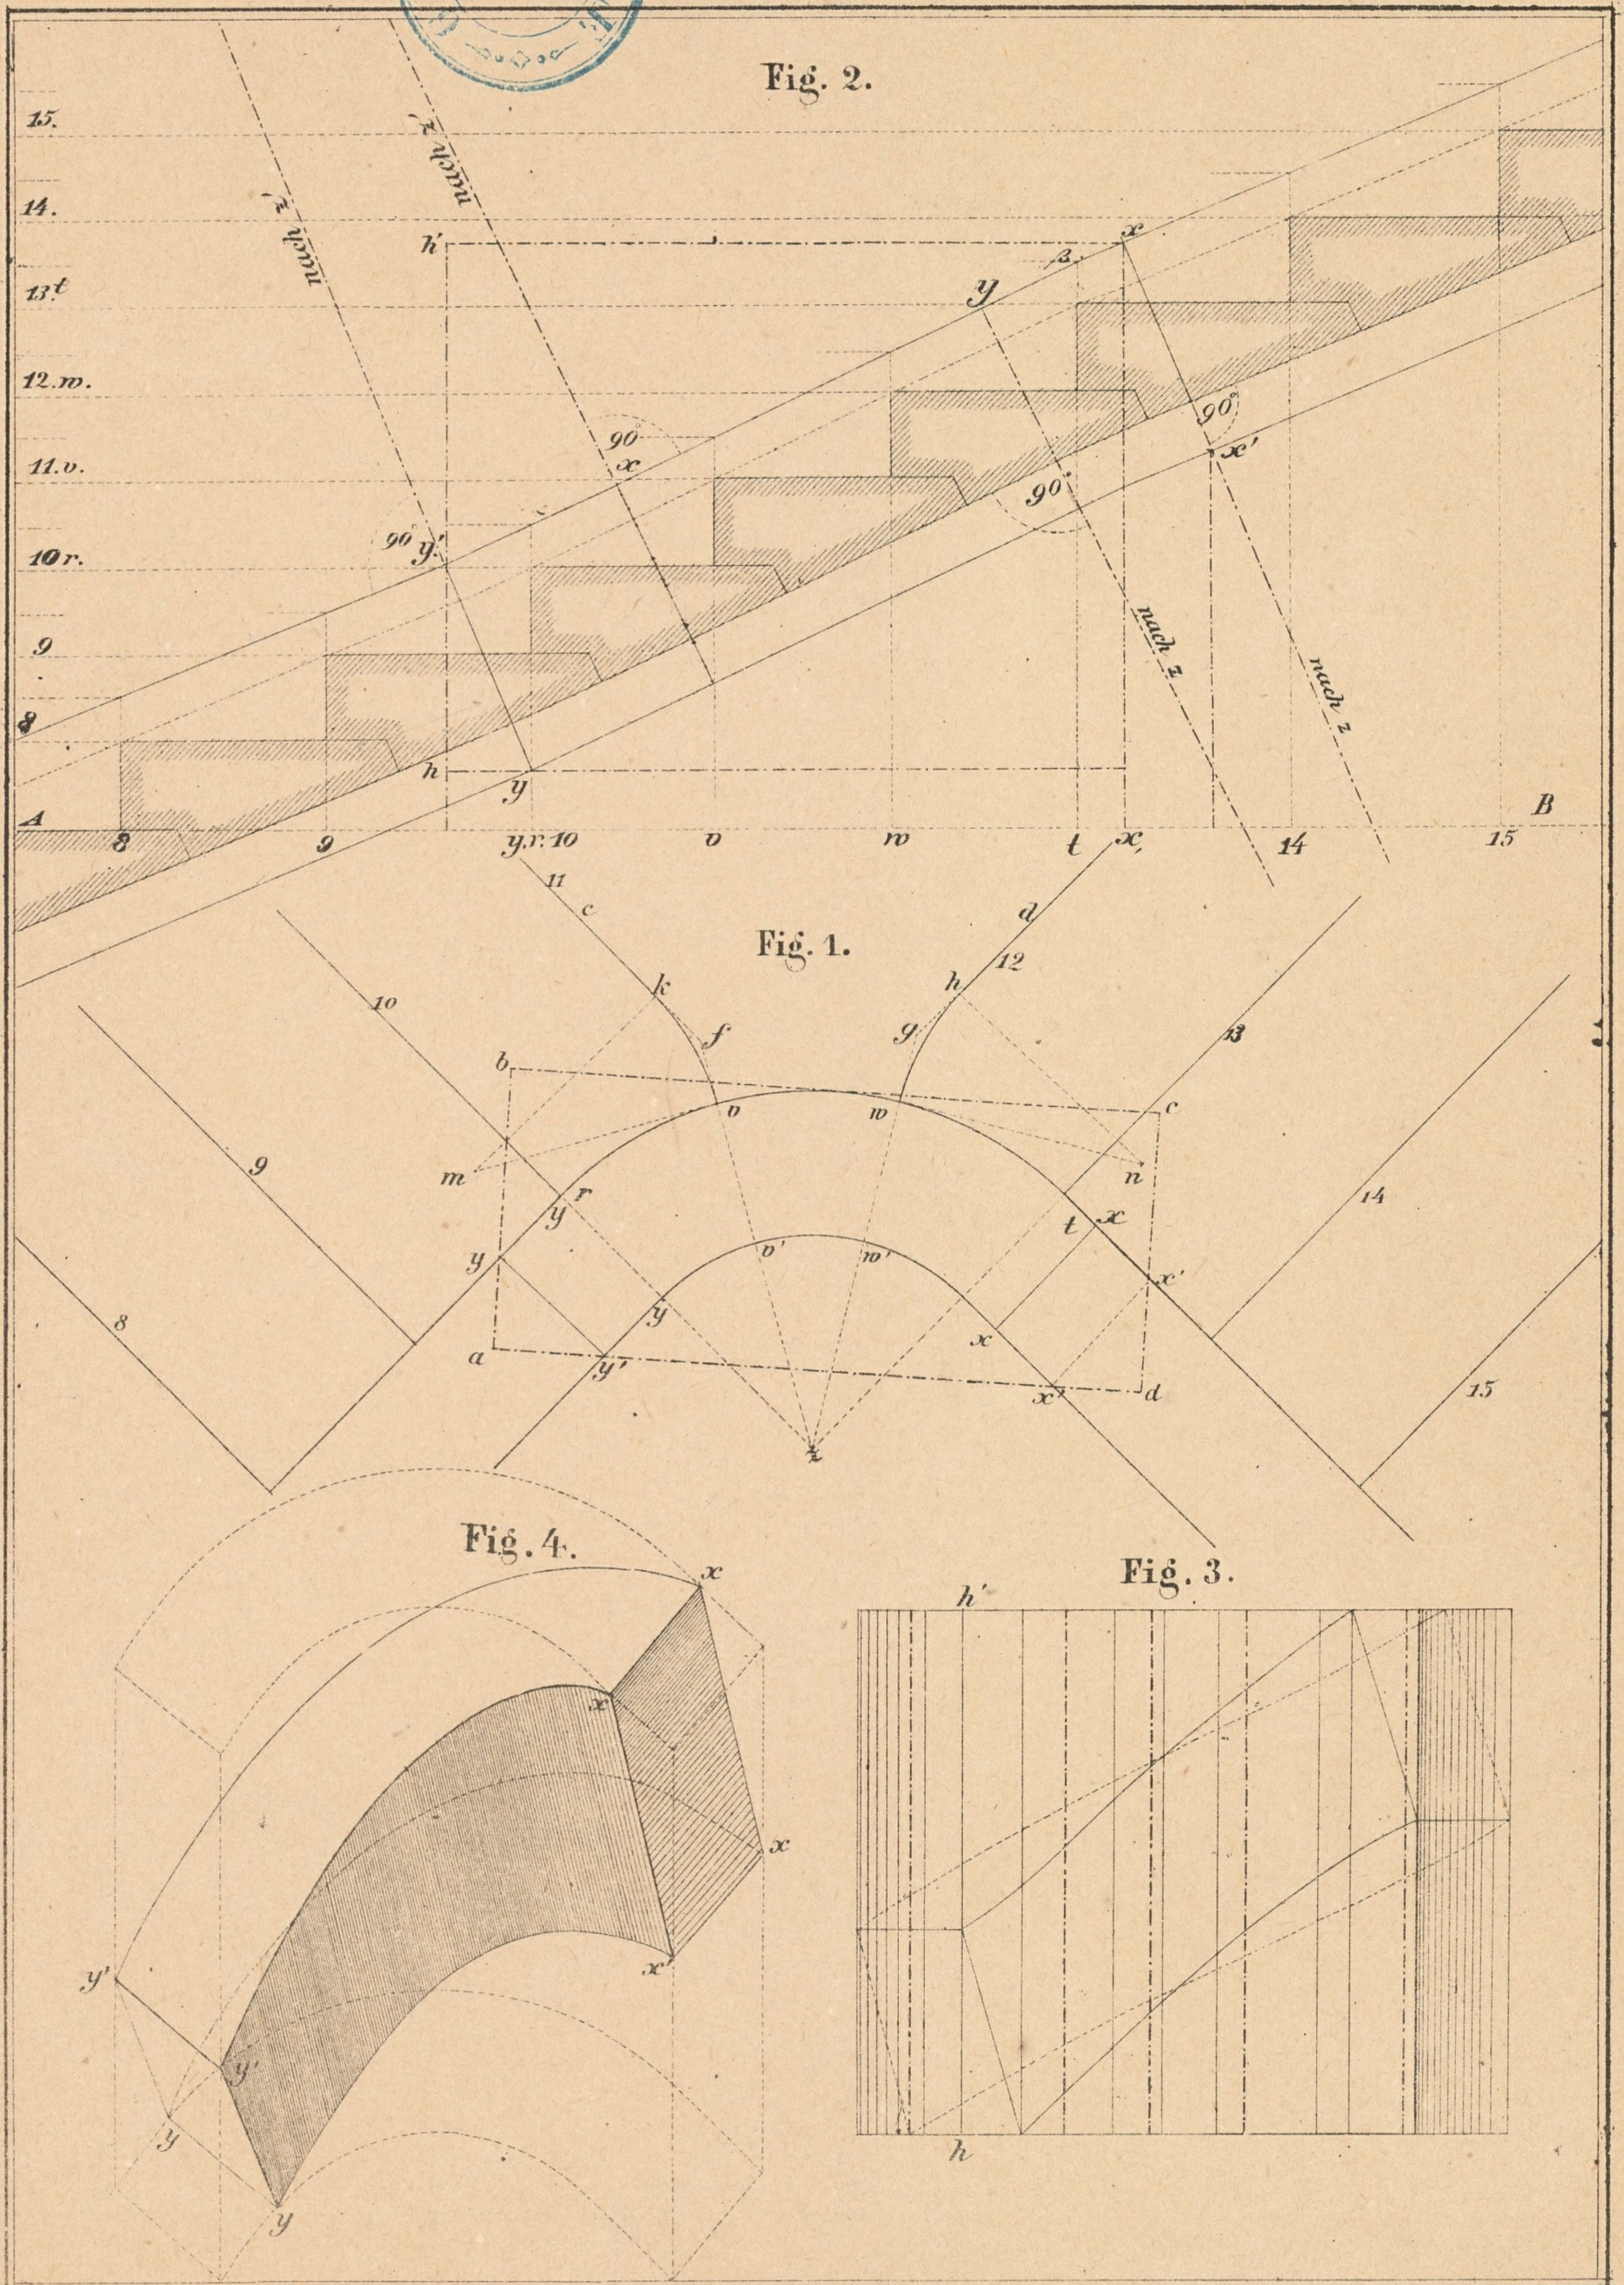




Fig. 4.

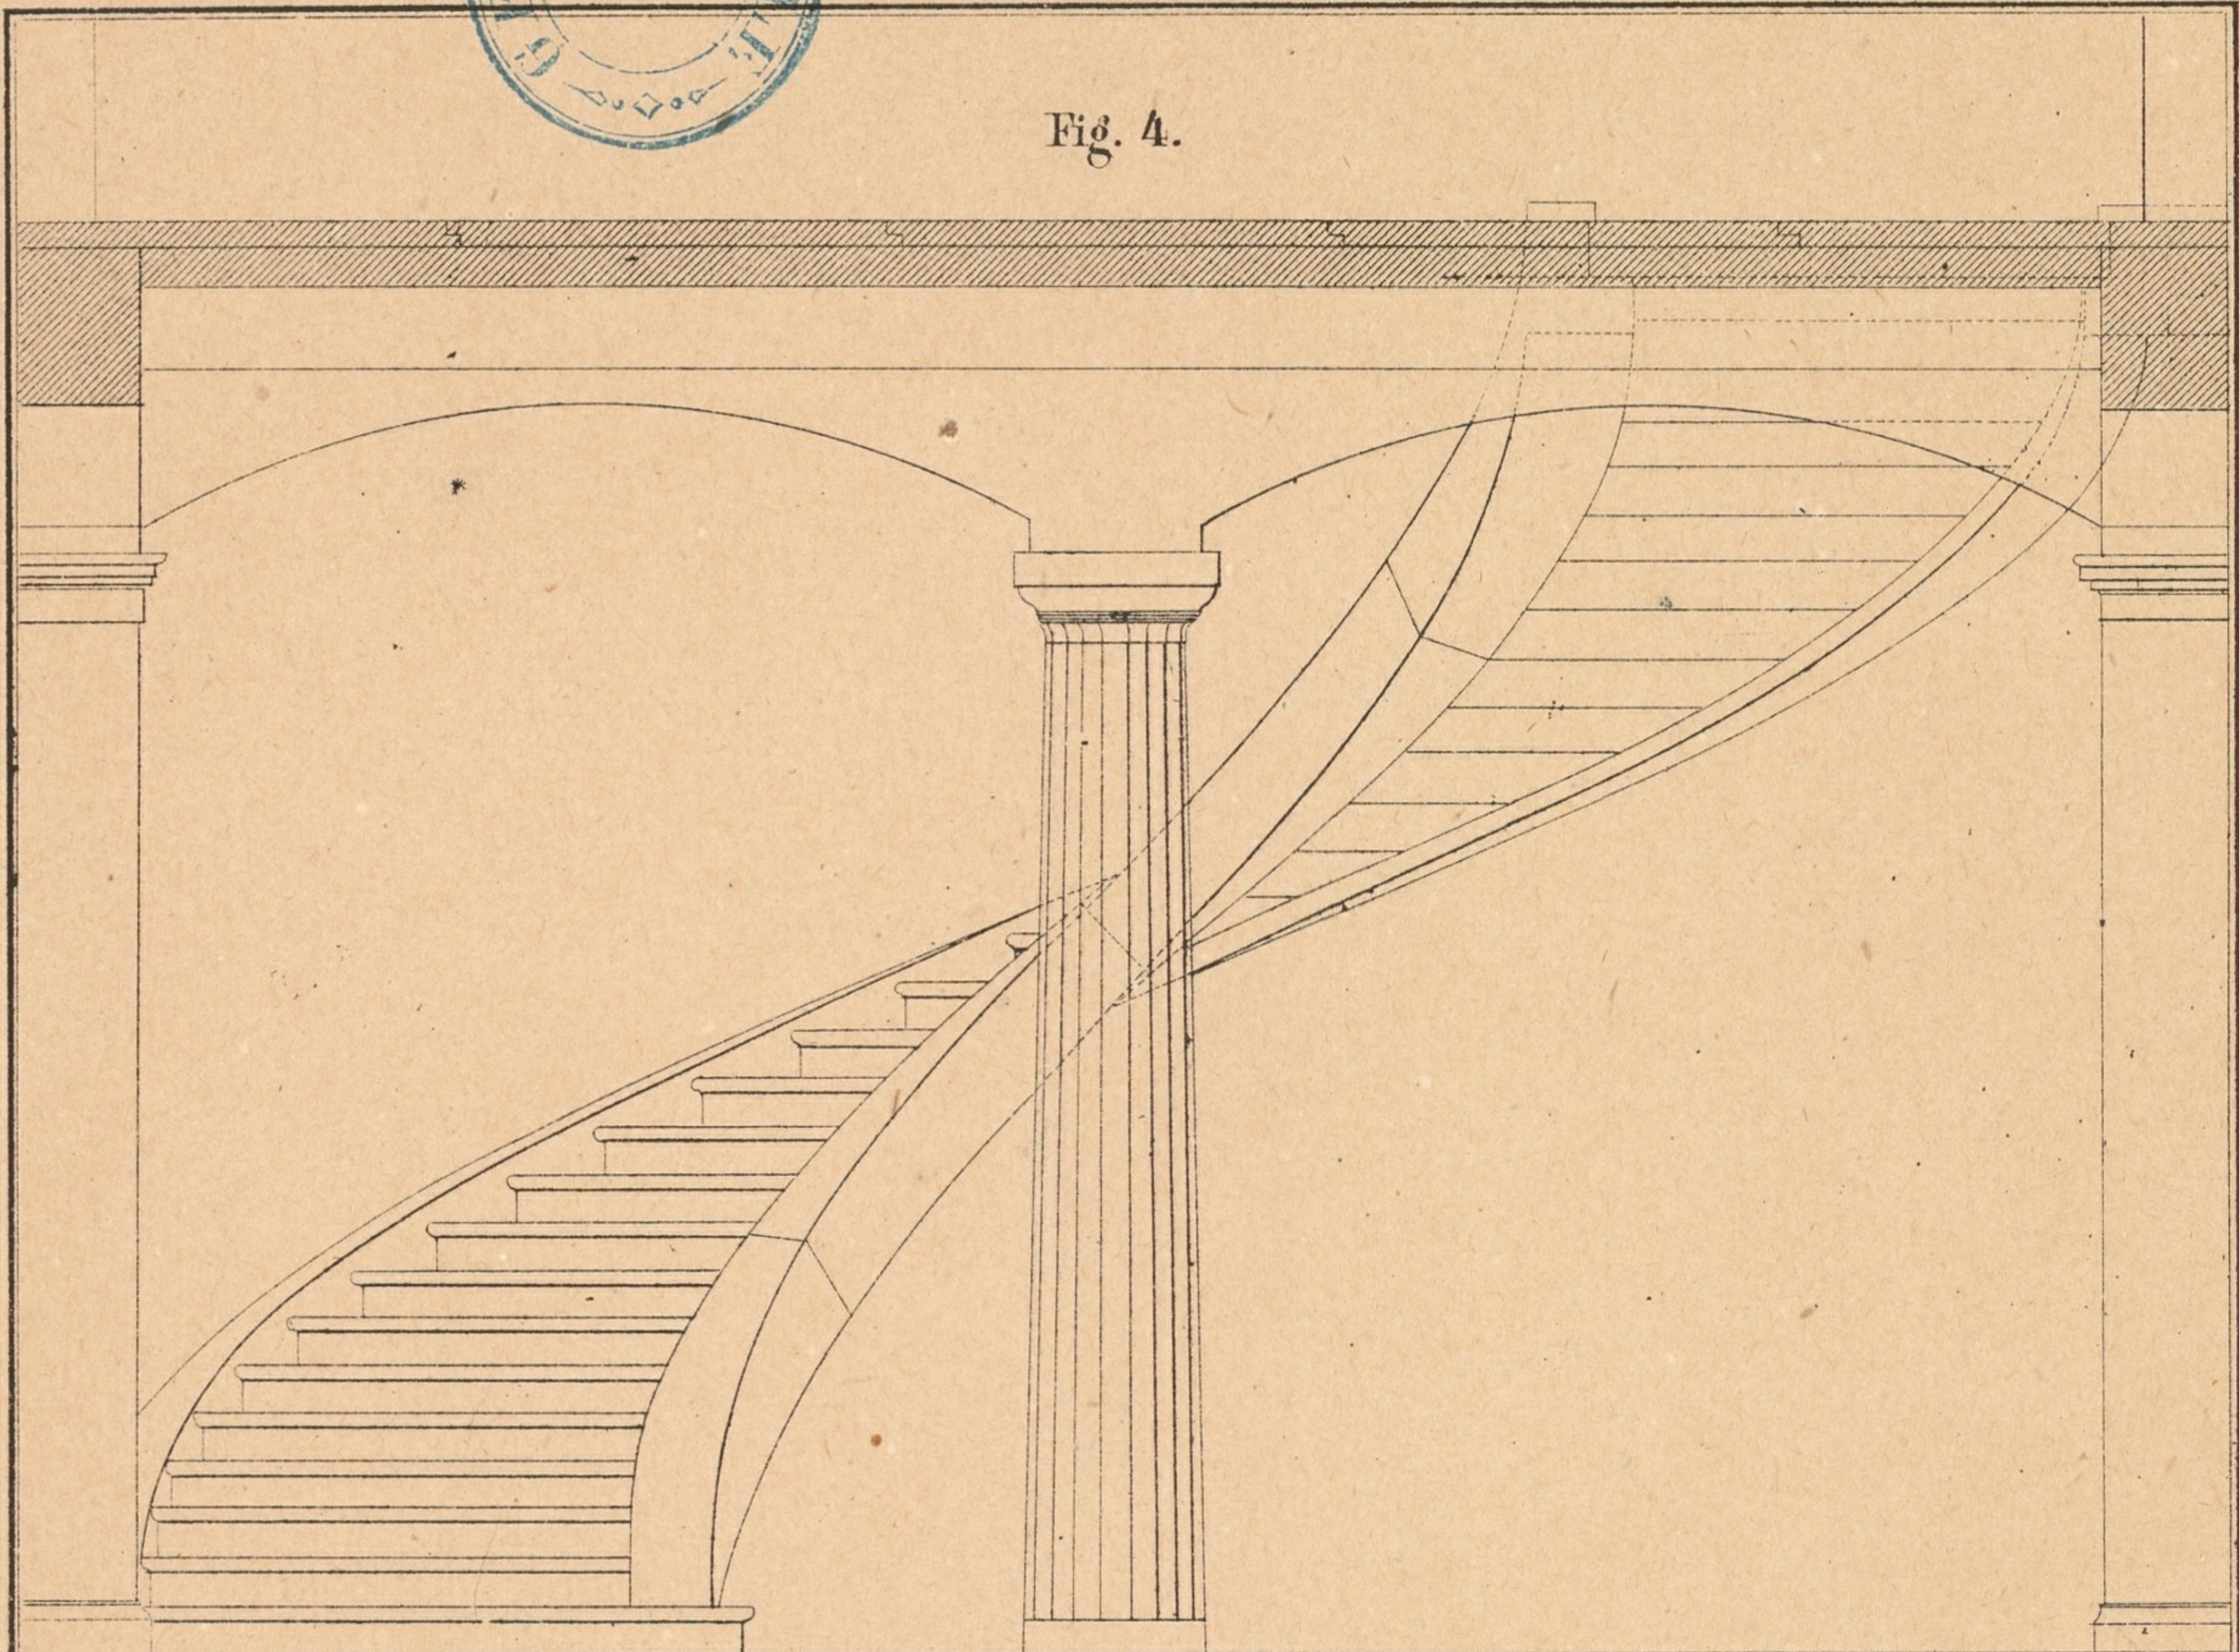


Fig. 3.

Fig. 2.

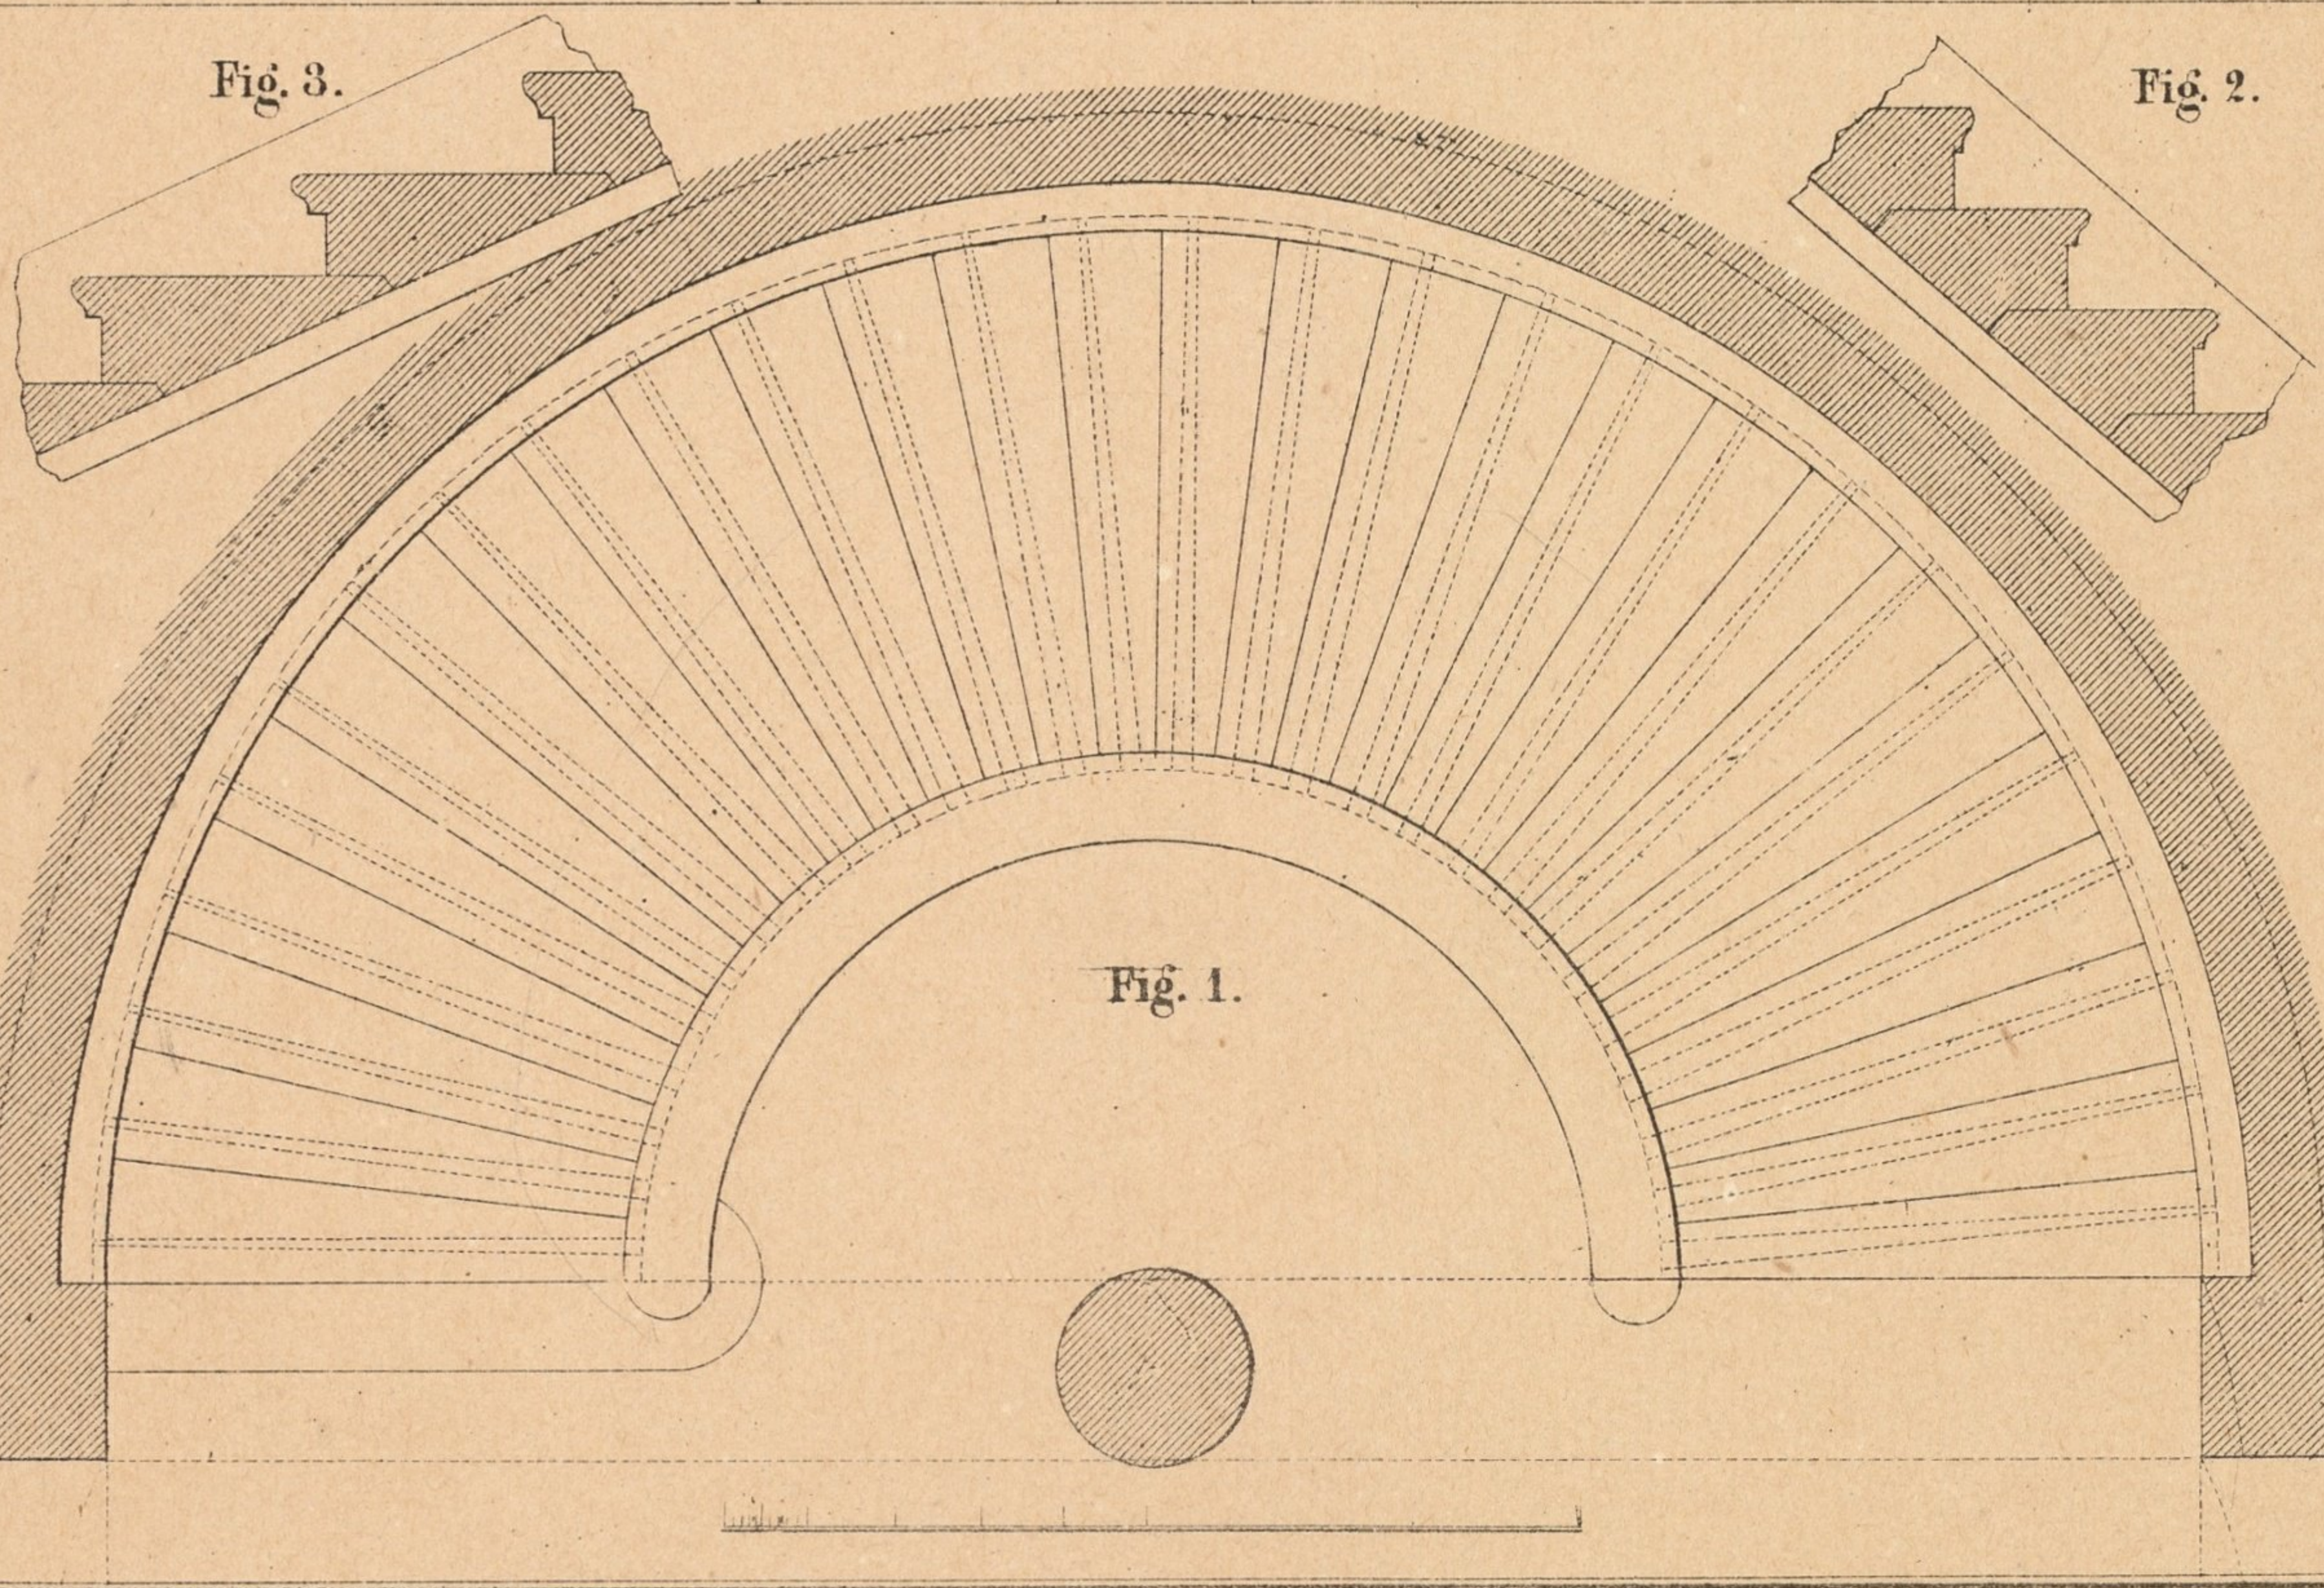


Fig. 1.

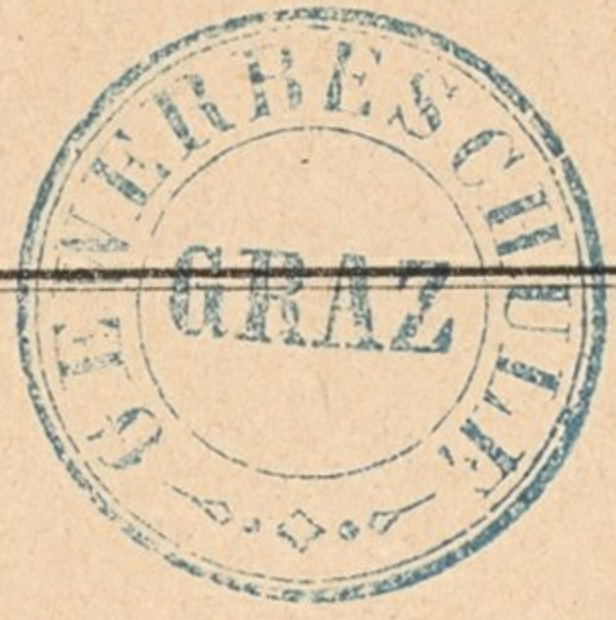


Fig. 2.

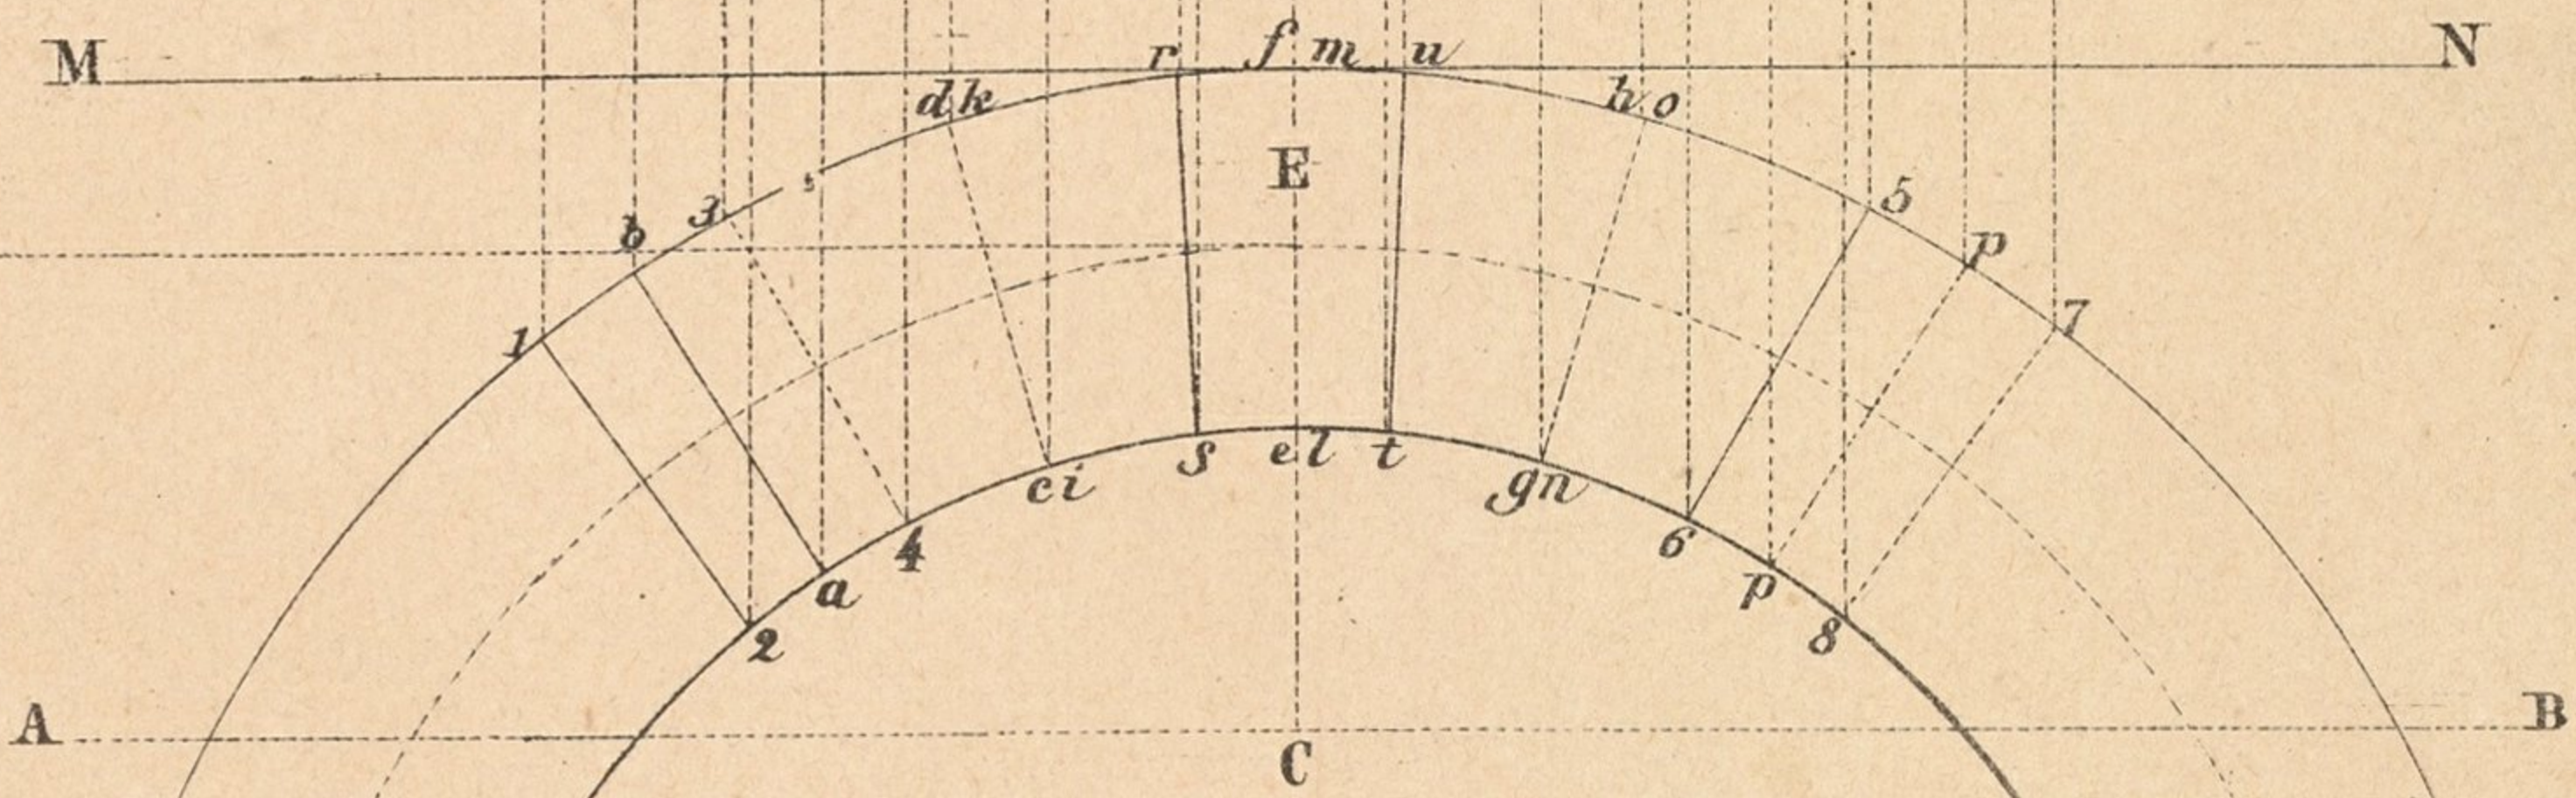
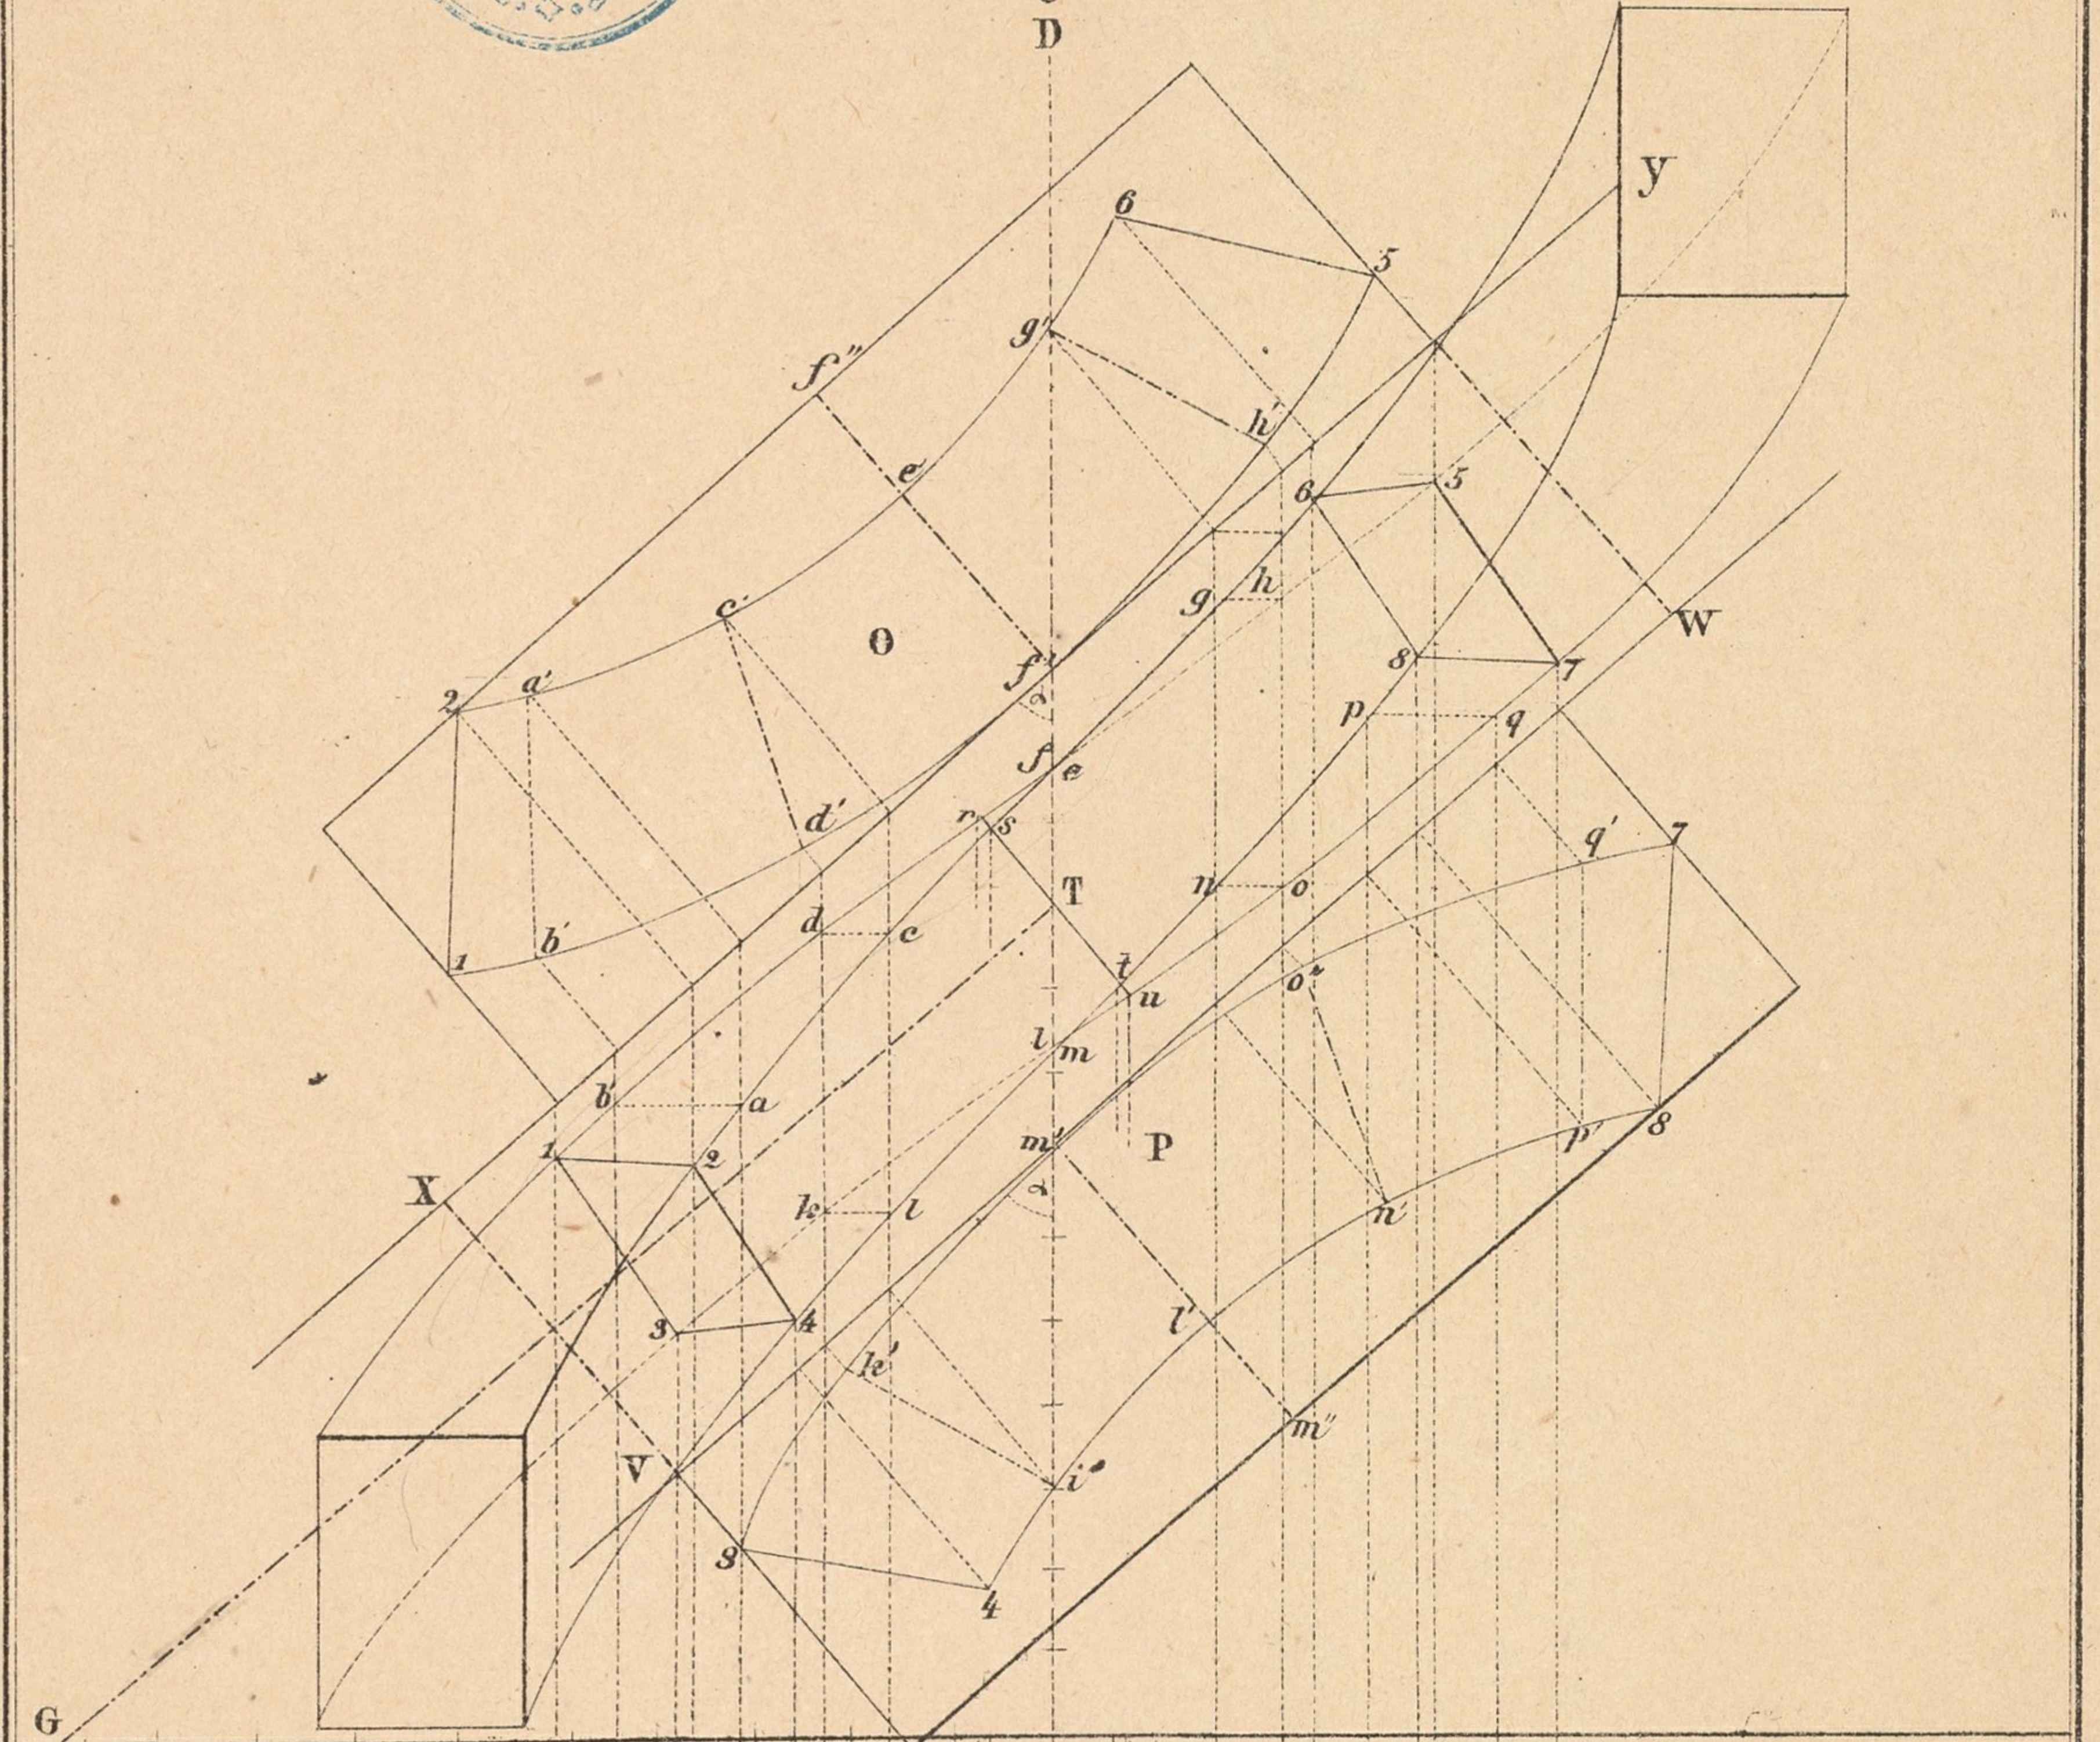


Fig. 1.



Fig. 4.

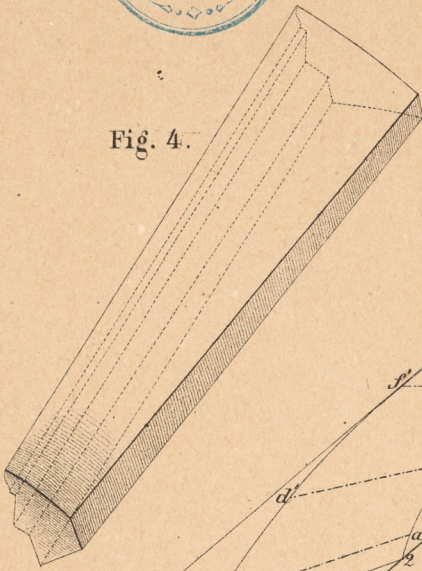


Fig. 1.

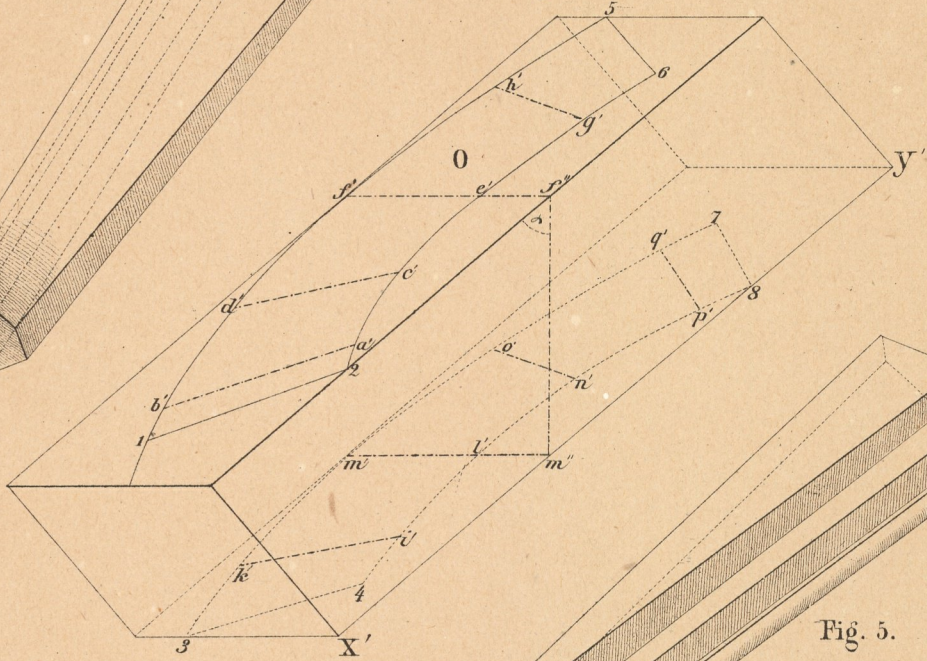


Fig. 5.

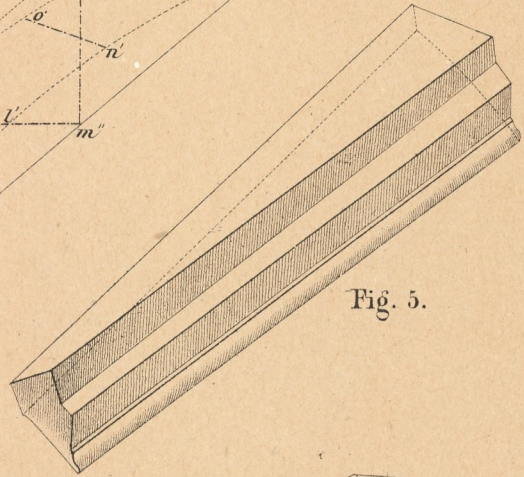


Fig. 2.

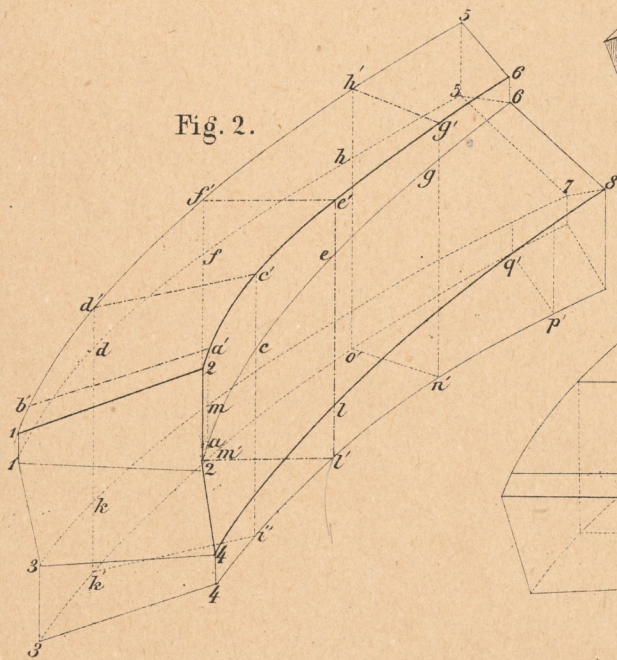
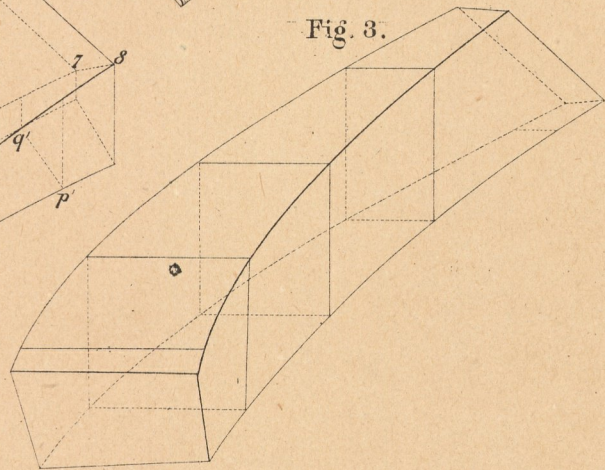


Fig. 3.




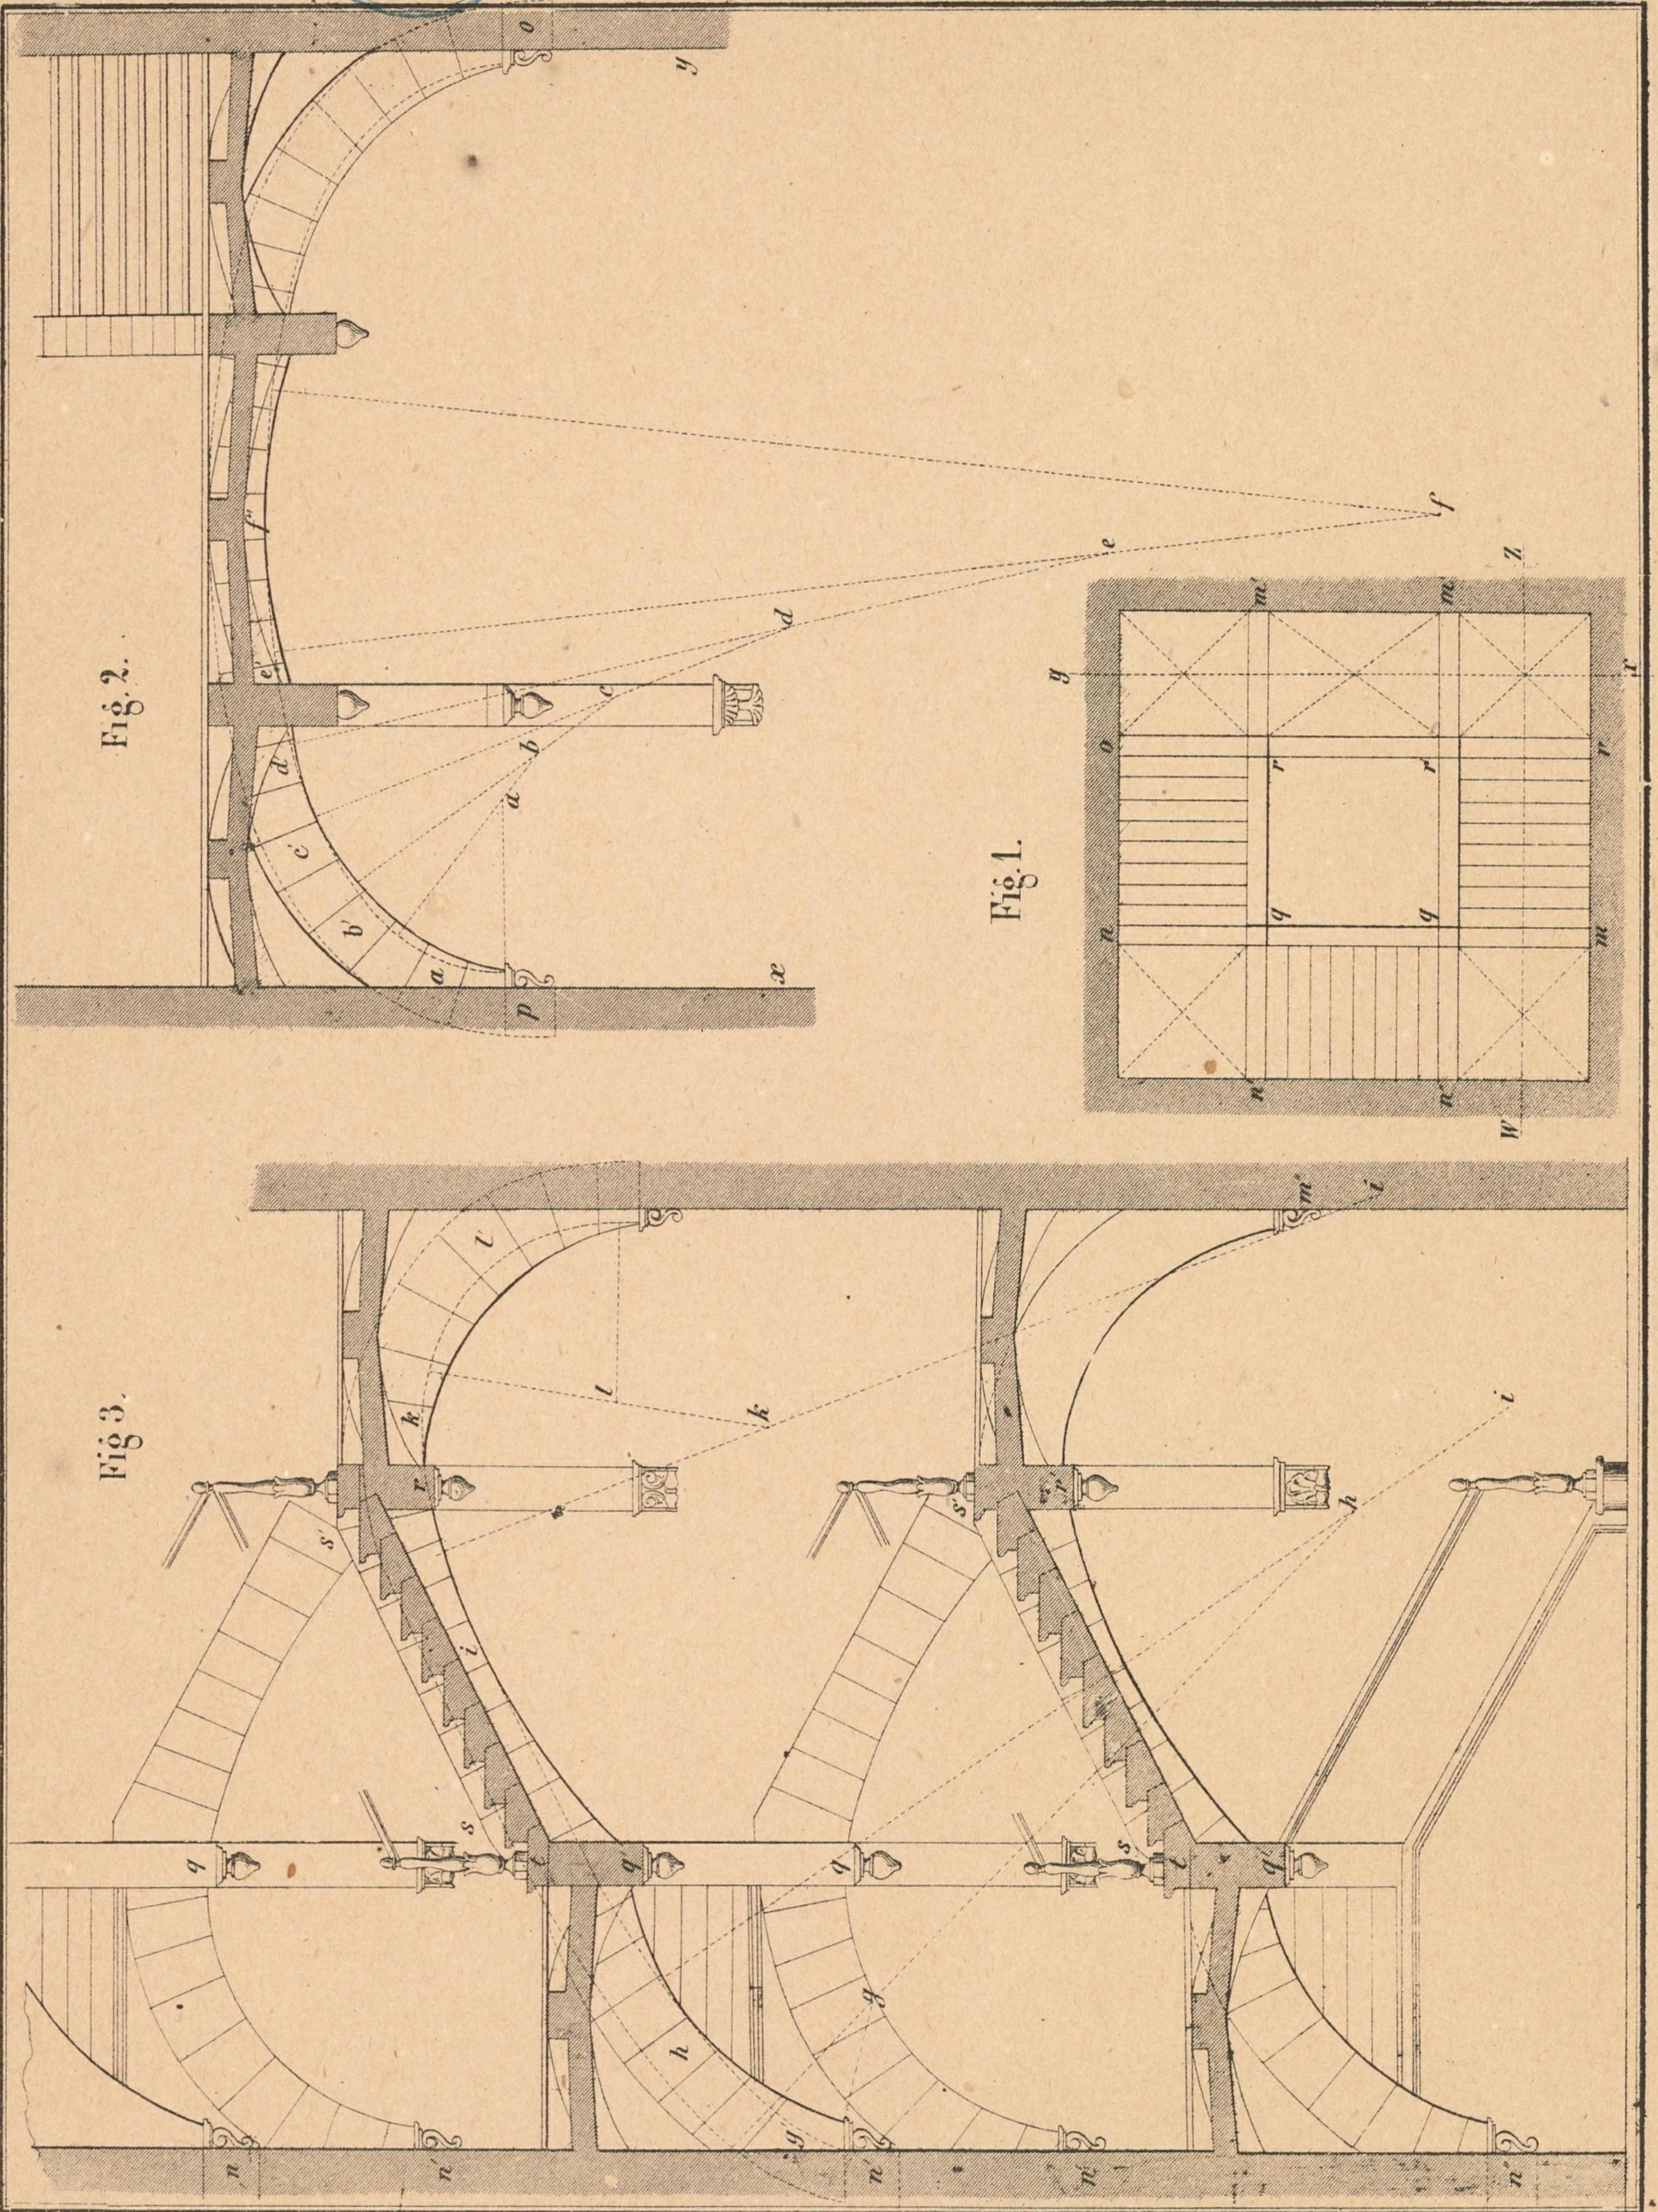


Fig. 2.

Fig. 1.


Fig. 3.



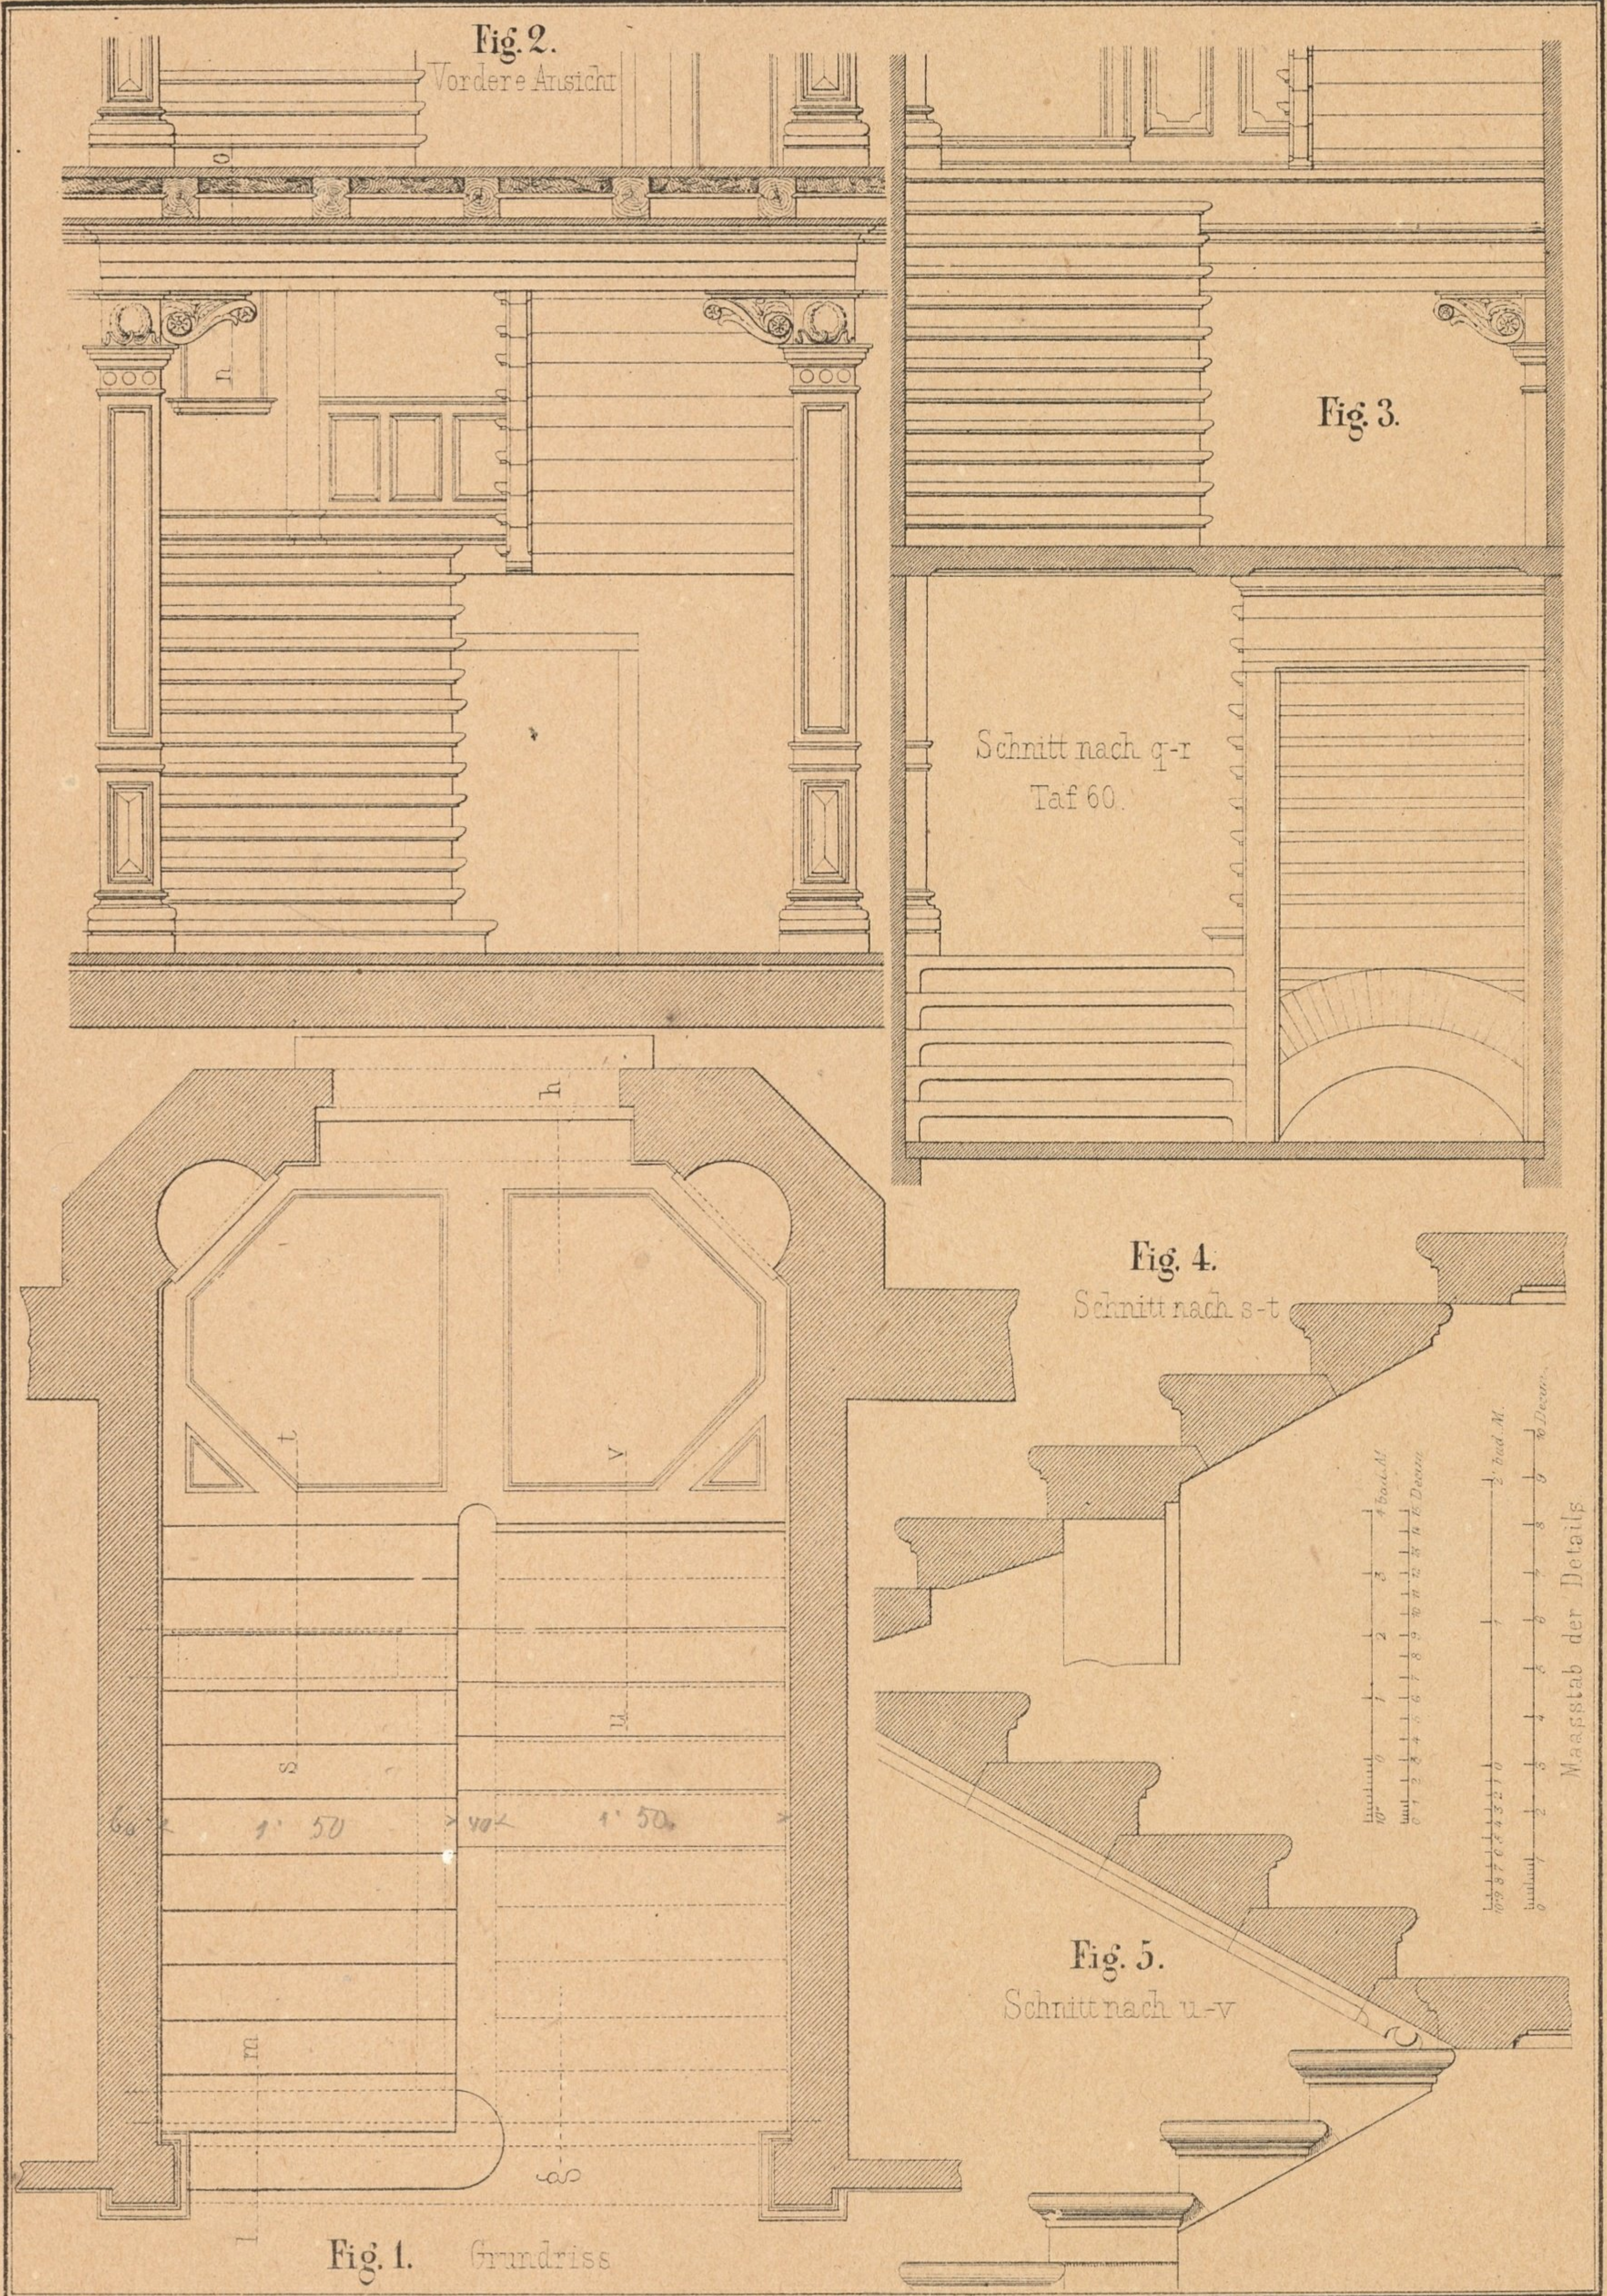



Taf. 60.

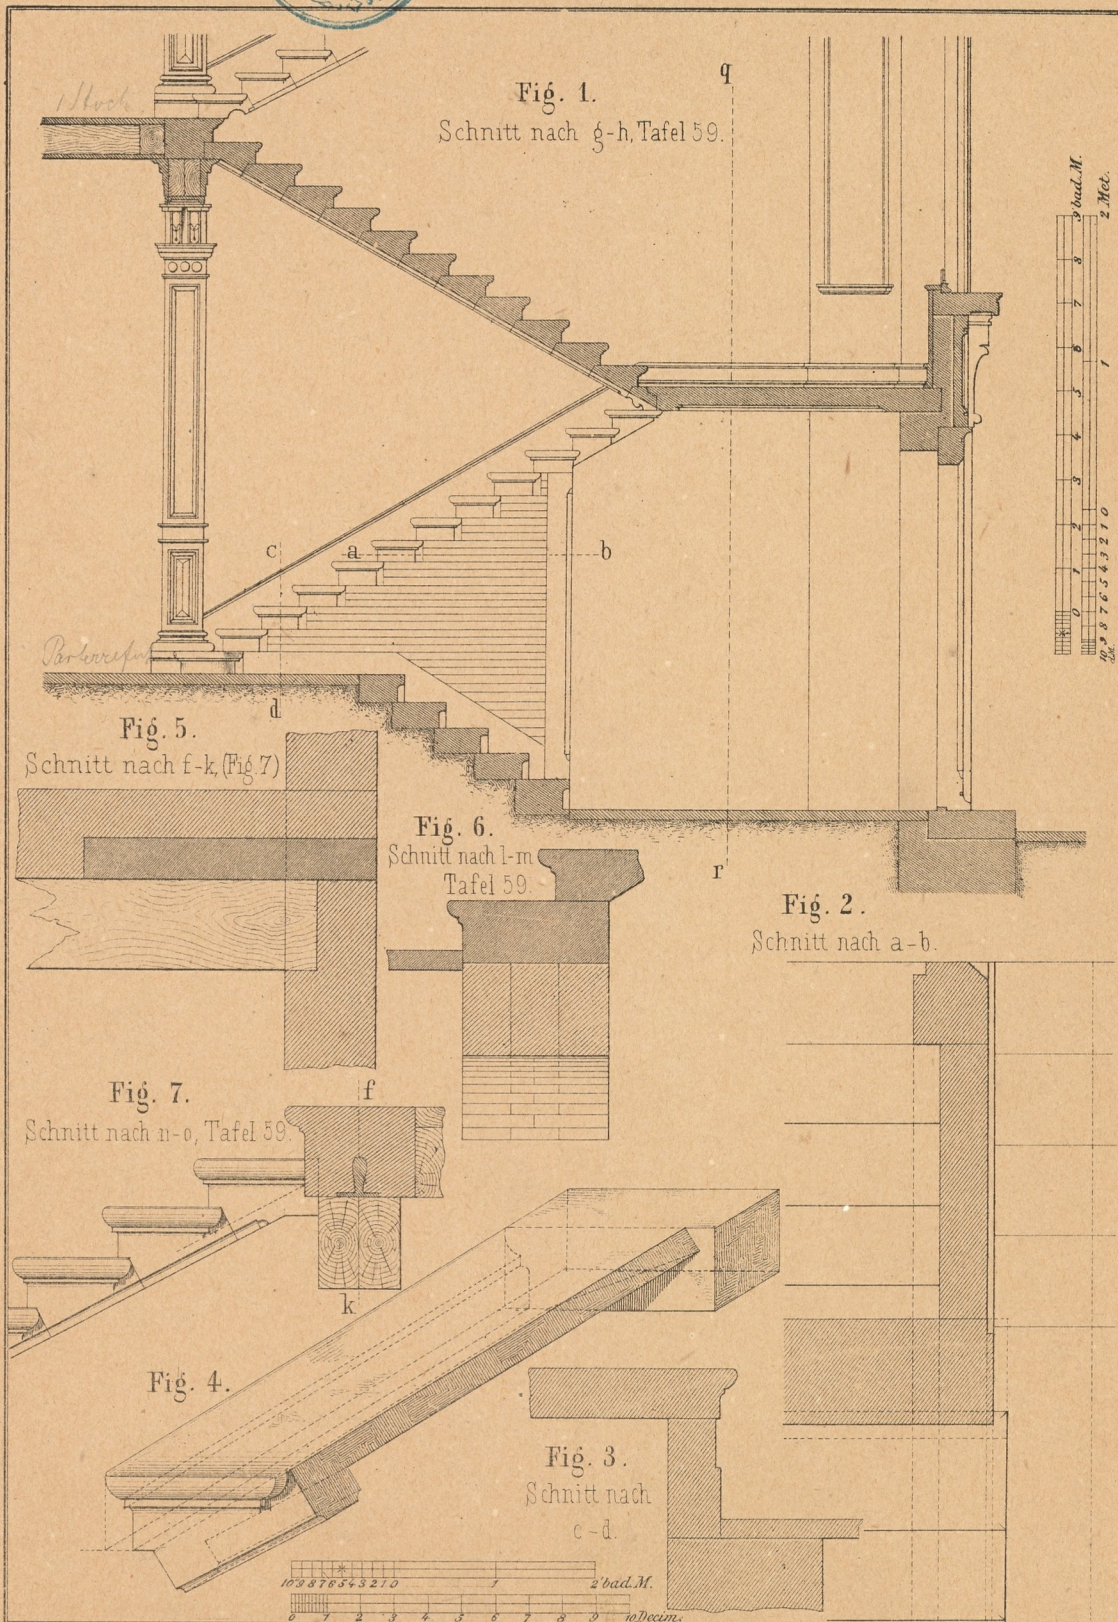

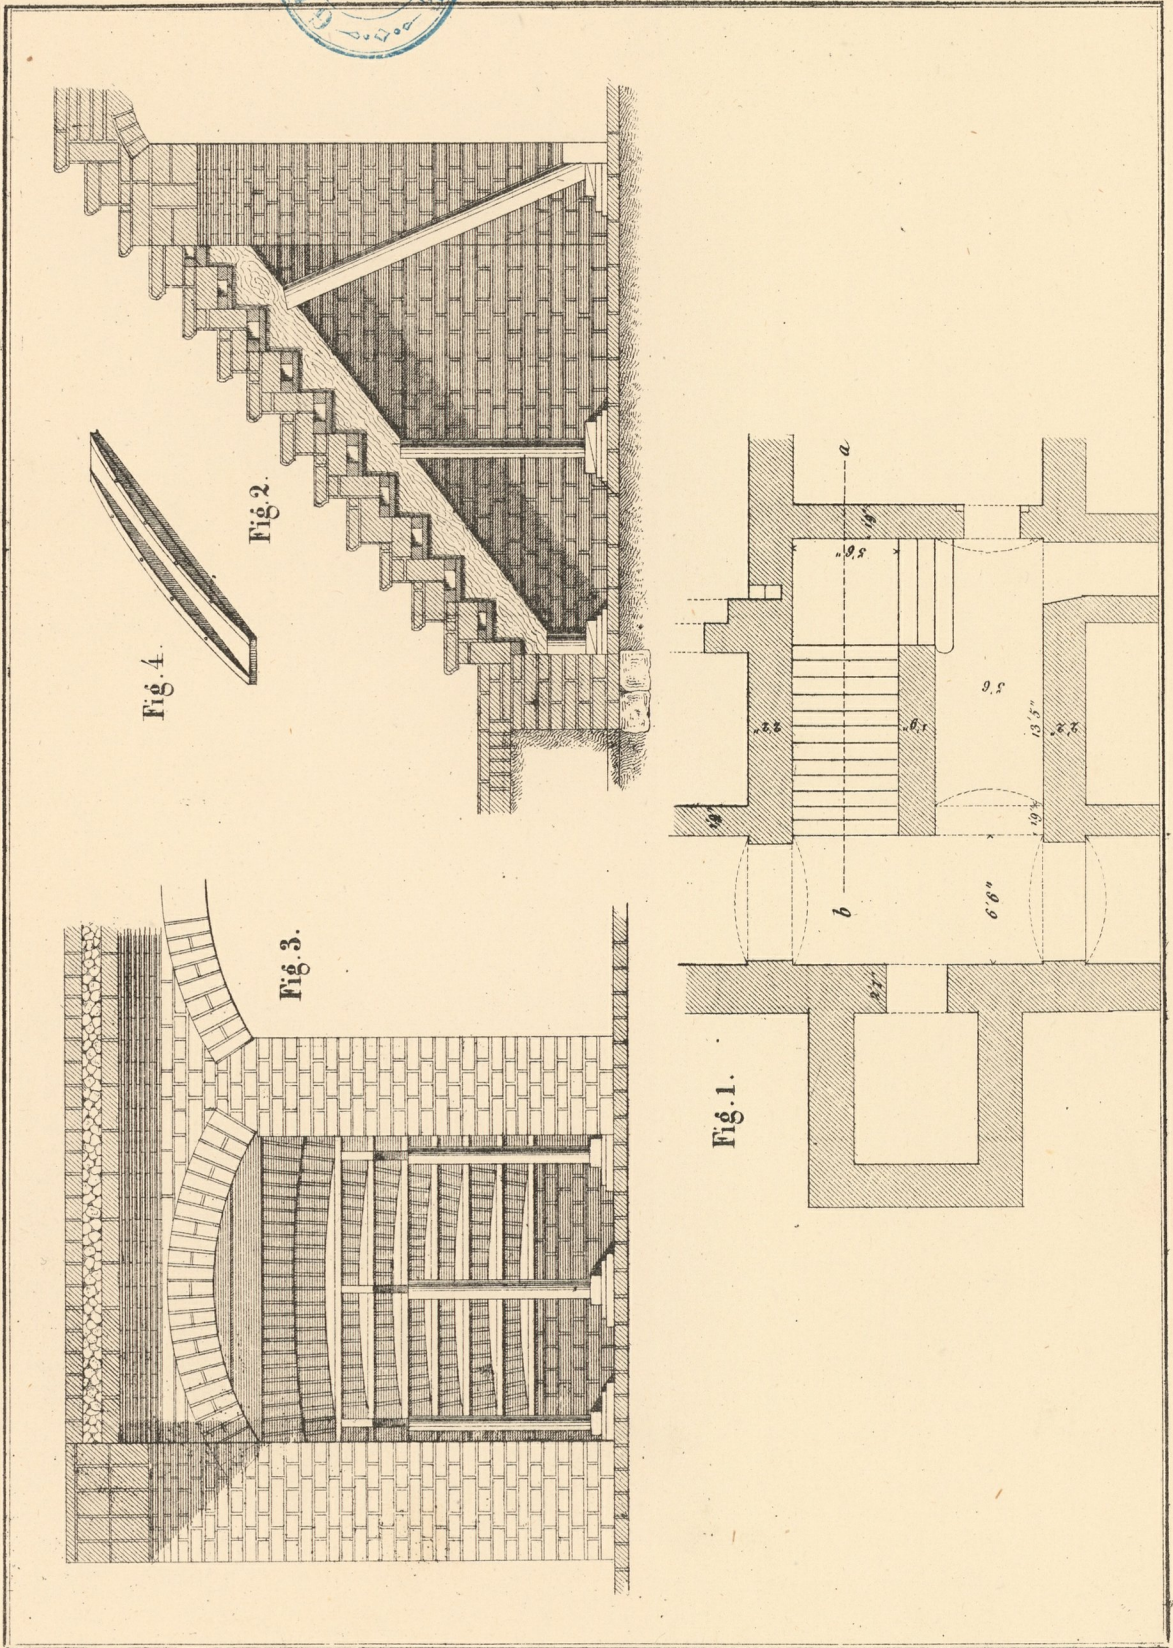




Fig. 3. Grundriß der Decke.

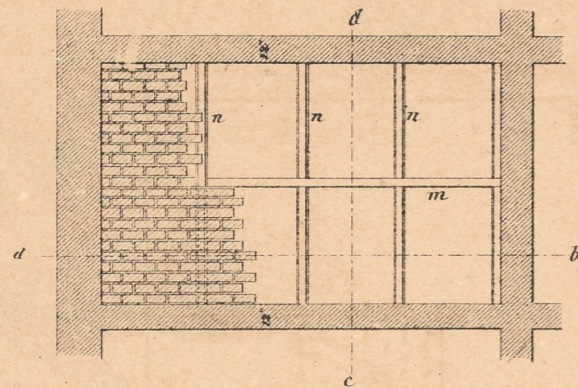


Fig. 2. Grundriß des ersten Stocks.


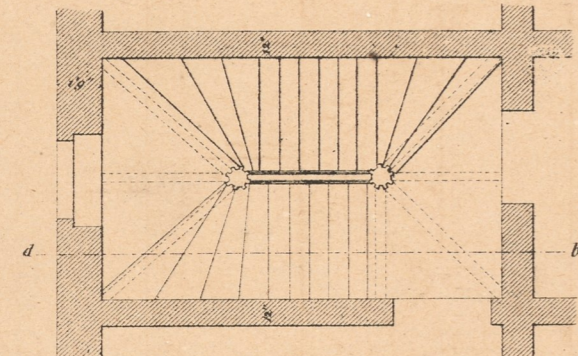


Fig. 1. Grundriß des Erdgeschosses.

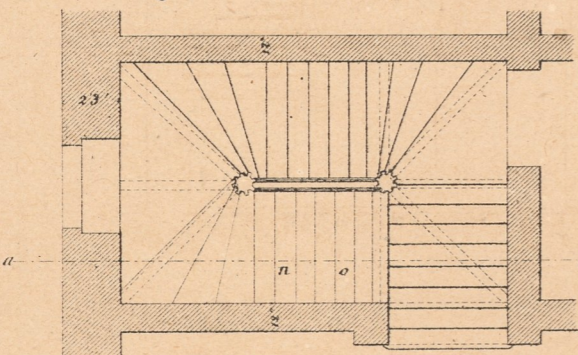

10 9 8 7 6 5 4 3 2 1 0 10 Fuss

Zu den Fig. 1 bis 4.

Fig. 5. Quërdurchschnitt der Decke nach c d.

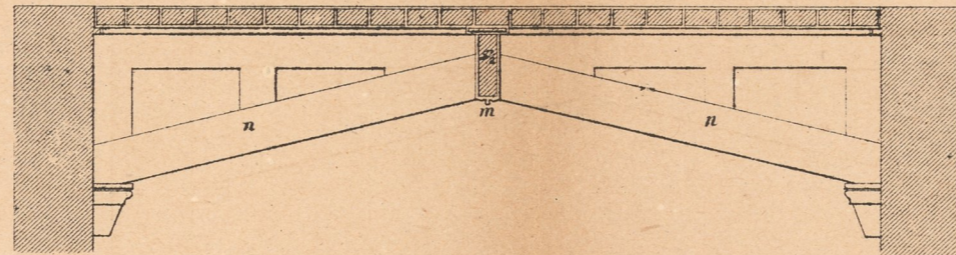


Fig. 6. Längendurchschnitt der Decke nach a b.

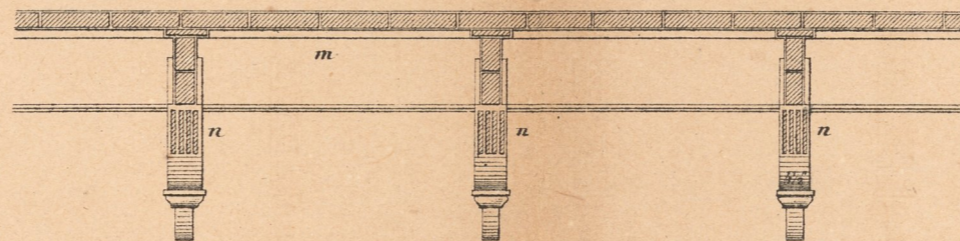


Fig. 7. Längendurchschnitt eines Trägers unter dem Podeste.

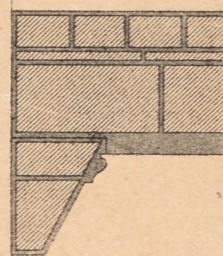


Fig. 8. Quërdurchschnitt eines Trägers unter dem Podeste.

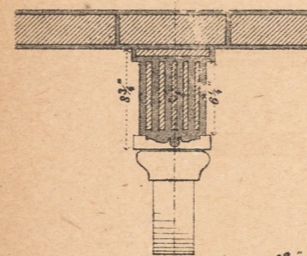


Fig. 10. Durchschnitt der Treppenwange nach e f g.


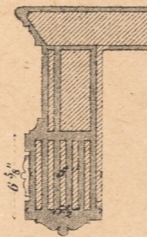



Fig. 9. Durchschnitt der Stufen nach n o.

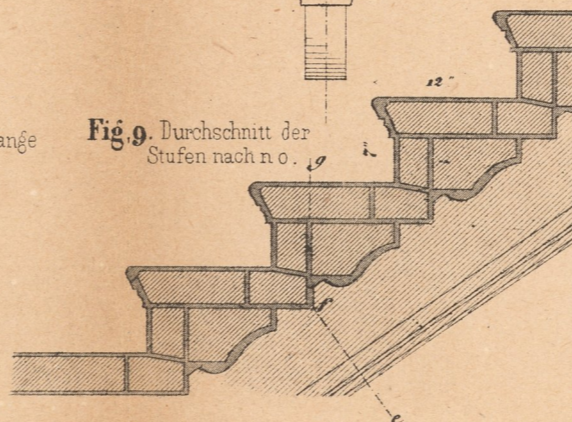

12 10 8 6 4 2 0 2 4 6 8 10 Fuss

Zu den Fig. 5 und 6.

Fig. 4. Durchschnitt nach a b.

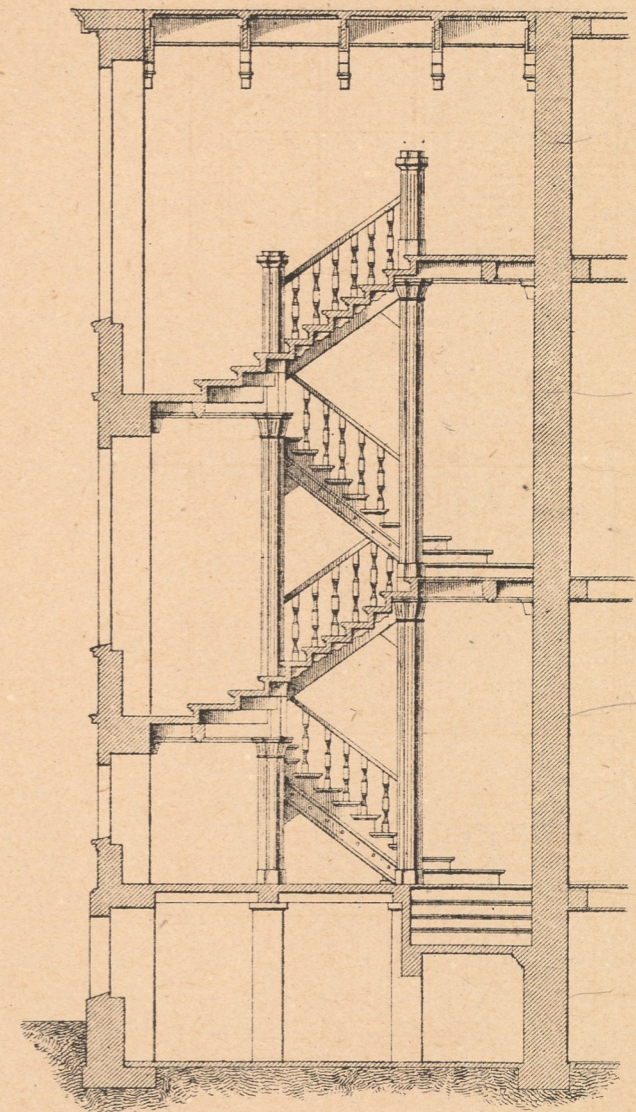




12 10 8 6 4 2 0 2 4 6 8 10 Fuss

Zu den Fig. 7 bis 10.



Taf 63.


Schnitt nach c-d des Grundrisses.

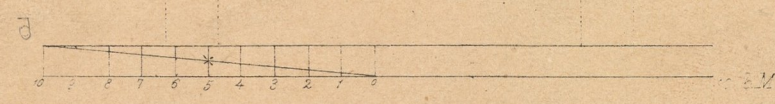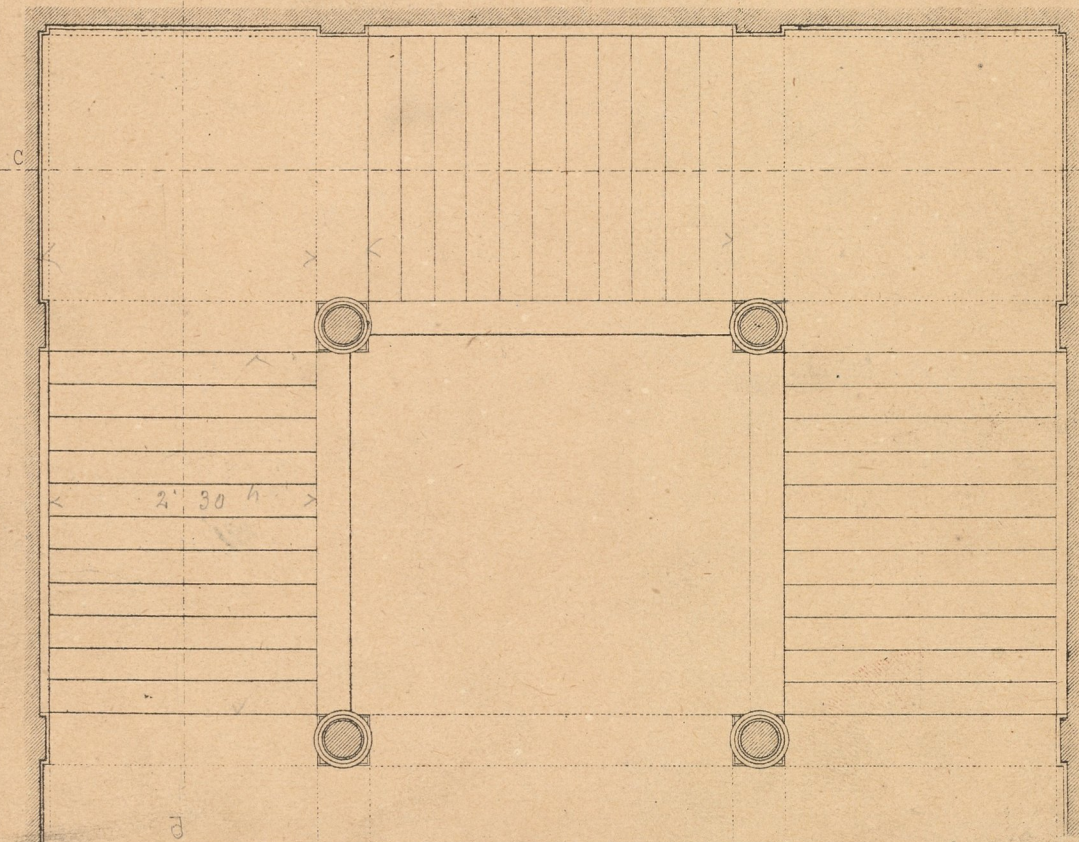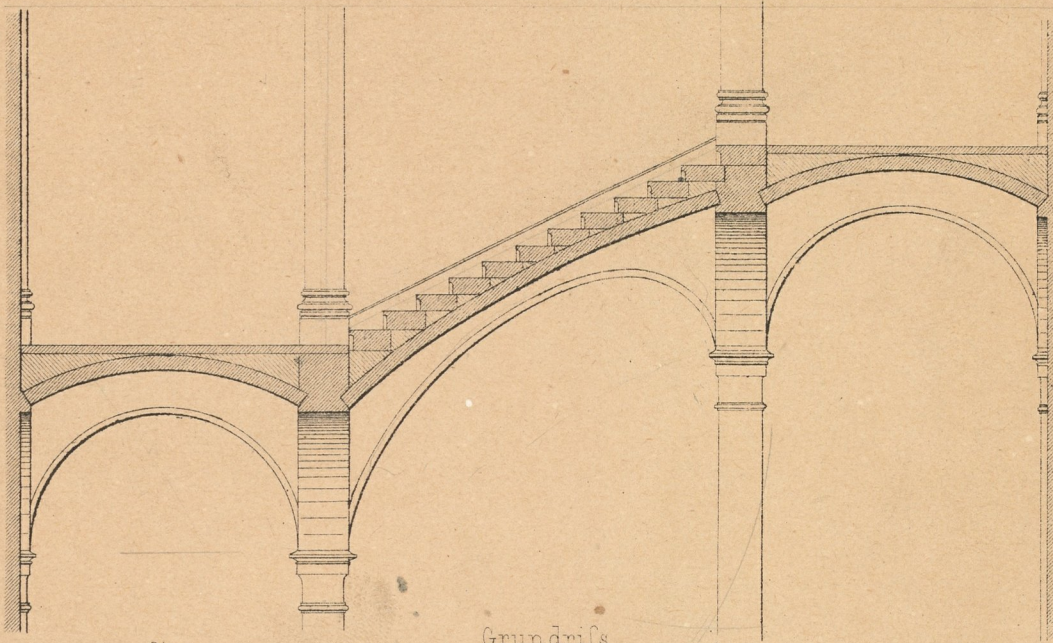



Tafel 64.


Schnitt nach a-b, auf Tafel 63

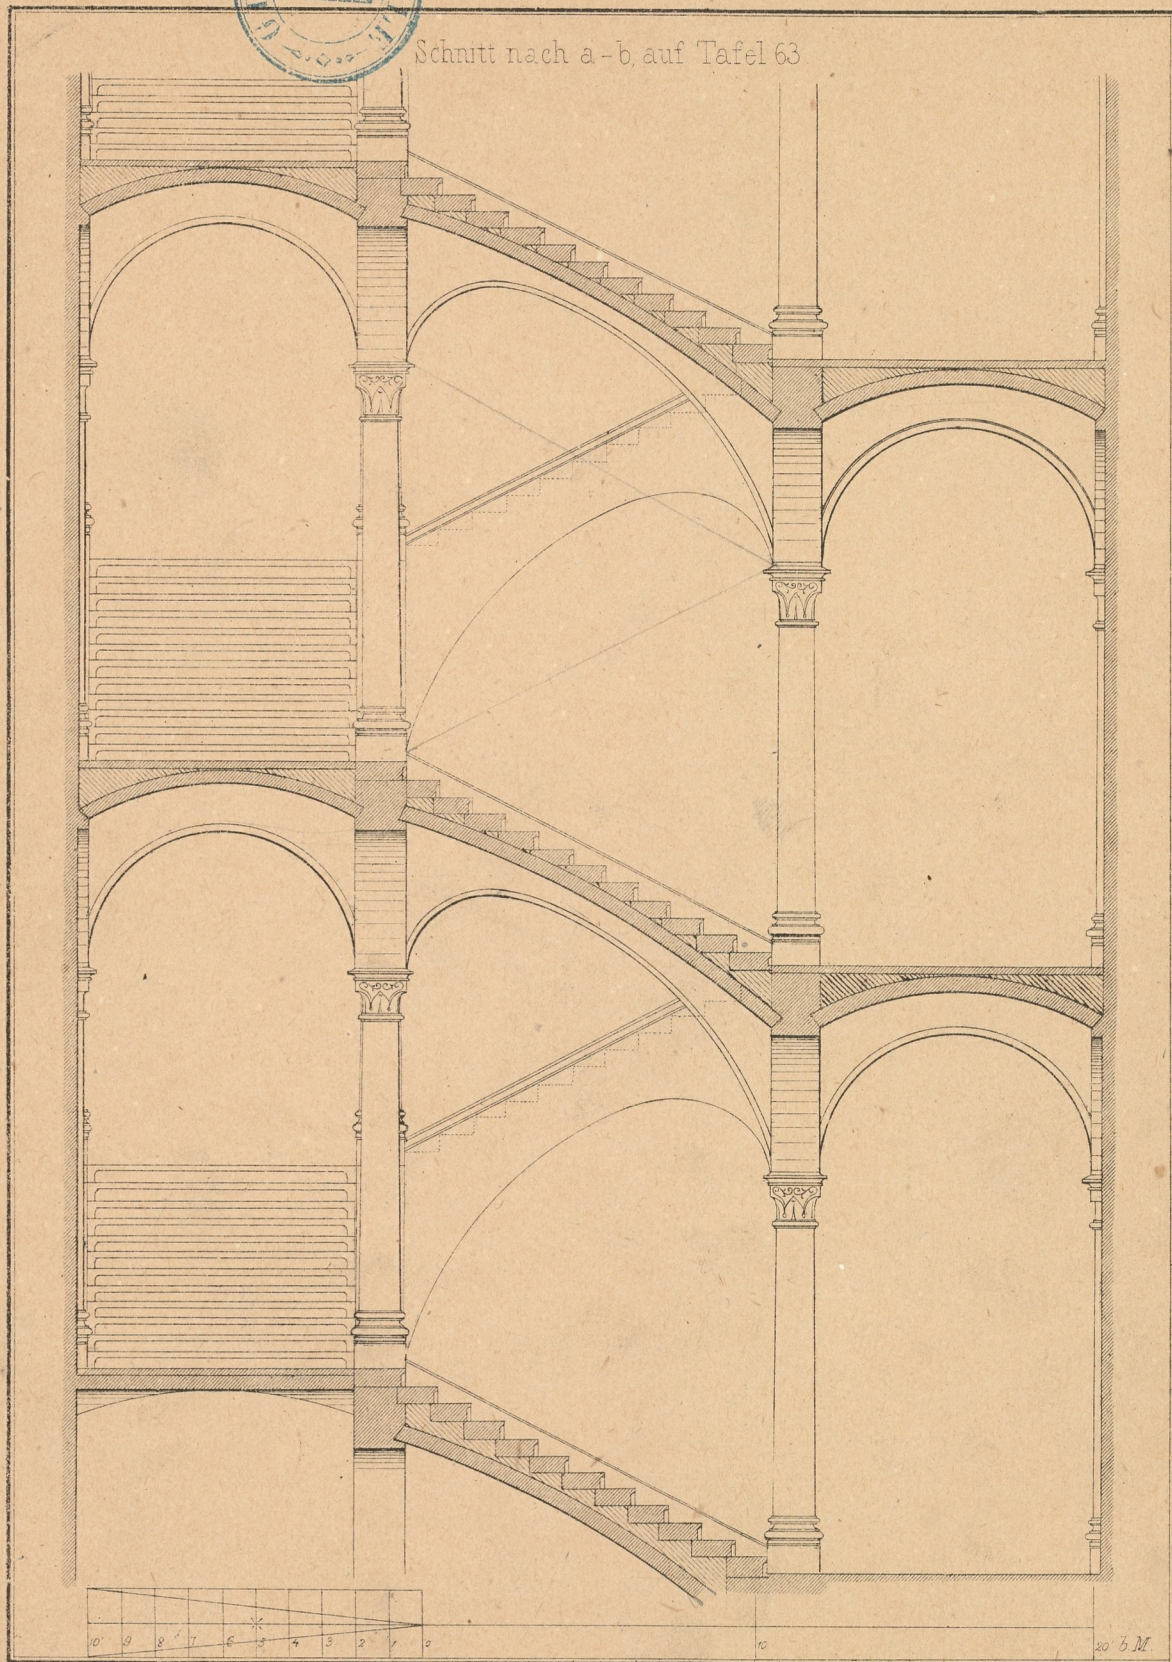



Taf. 65.

Schnitt nach a-b auf Tafel 63.

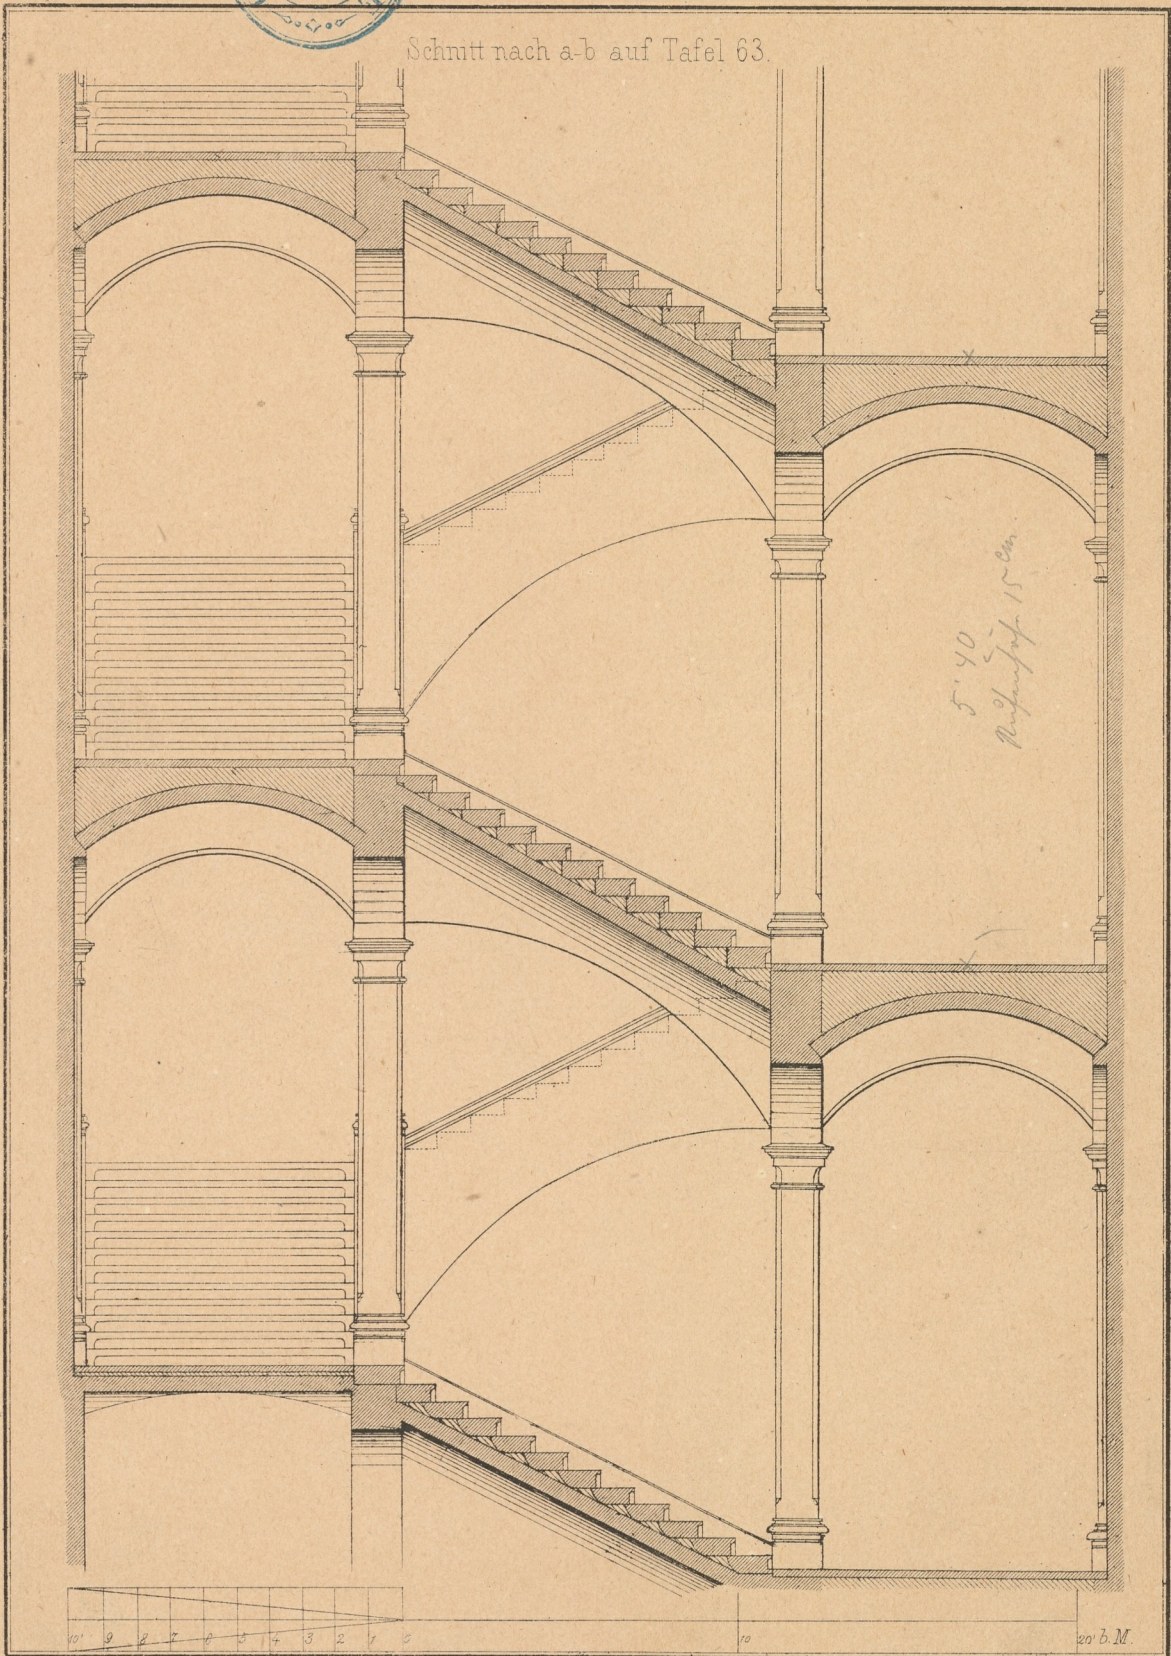



Tafel 66.

