


Staedt: Turnhalle in Carlsruhe.

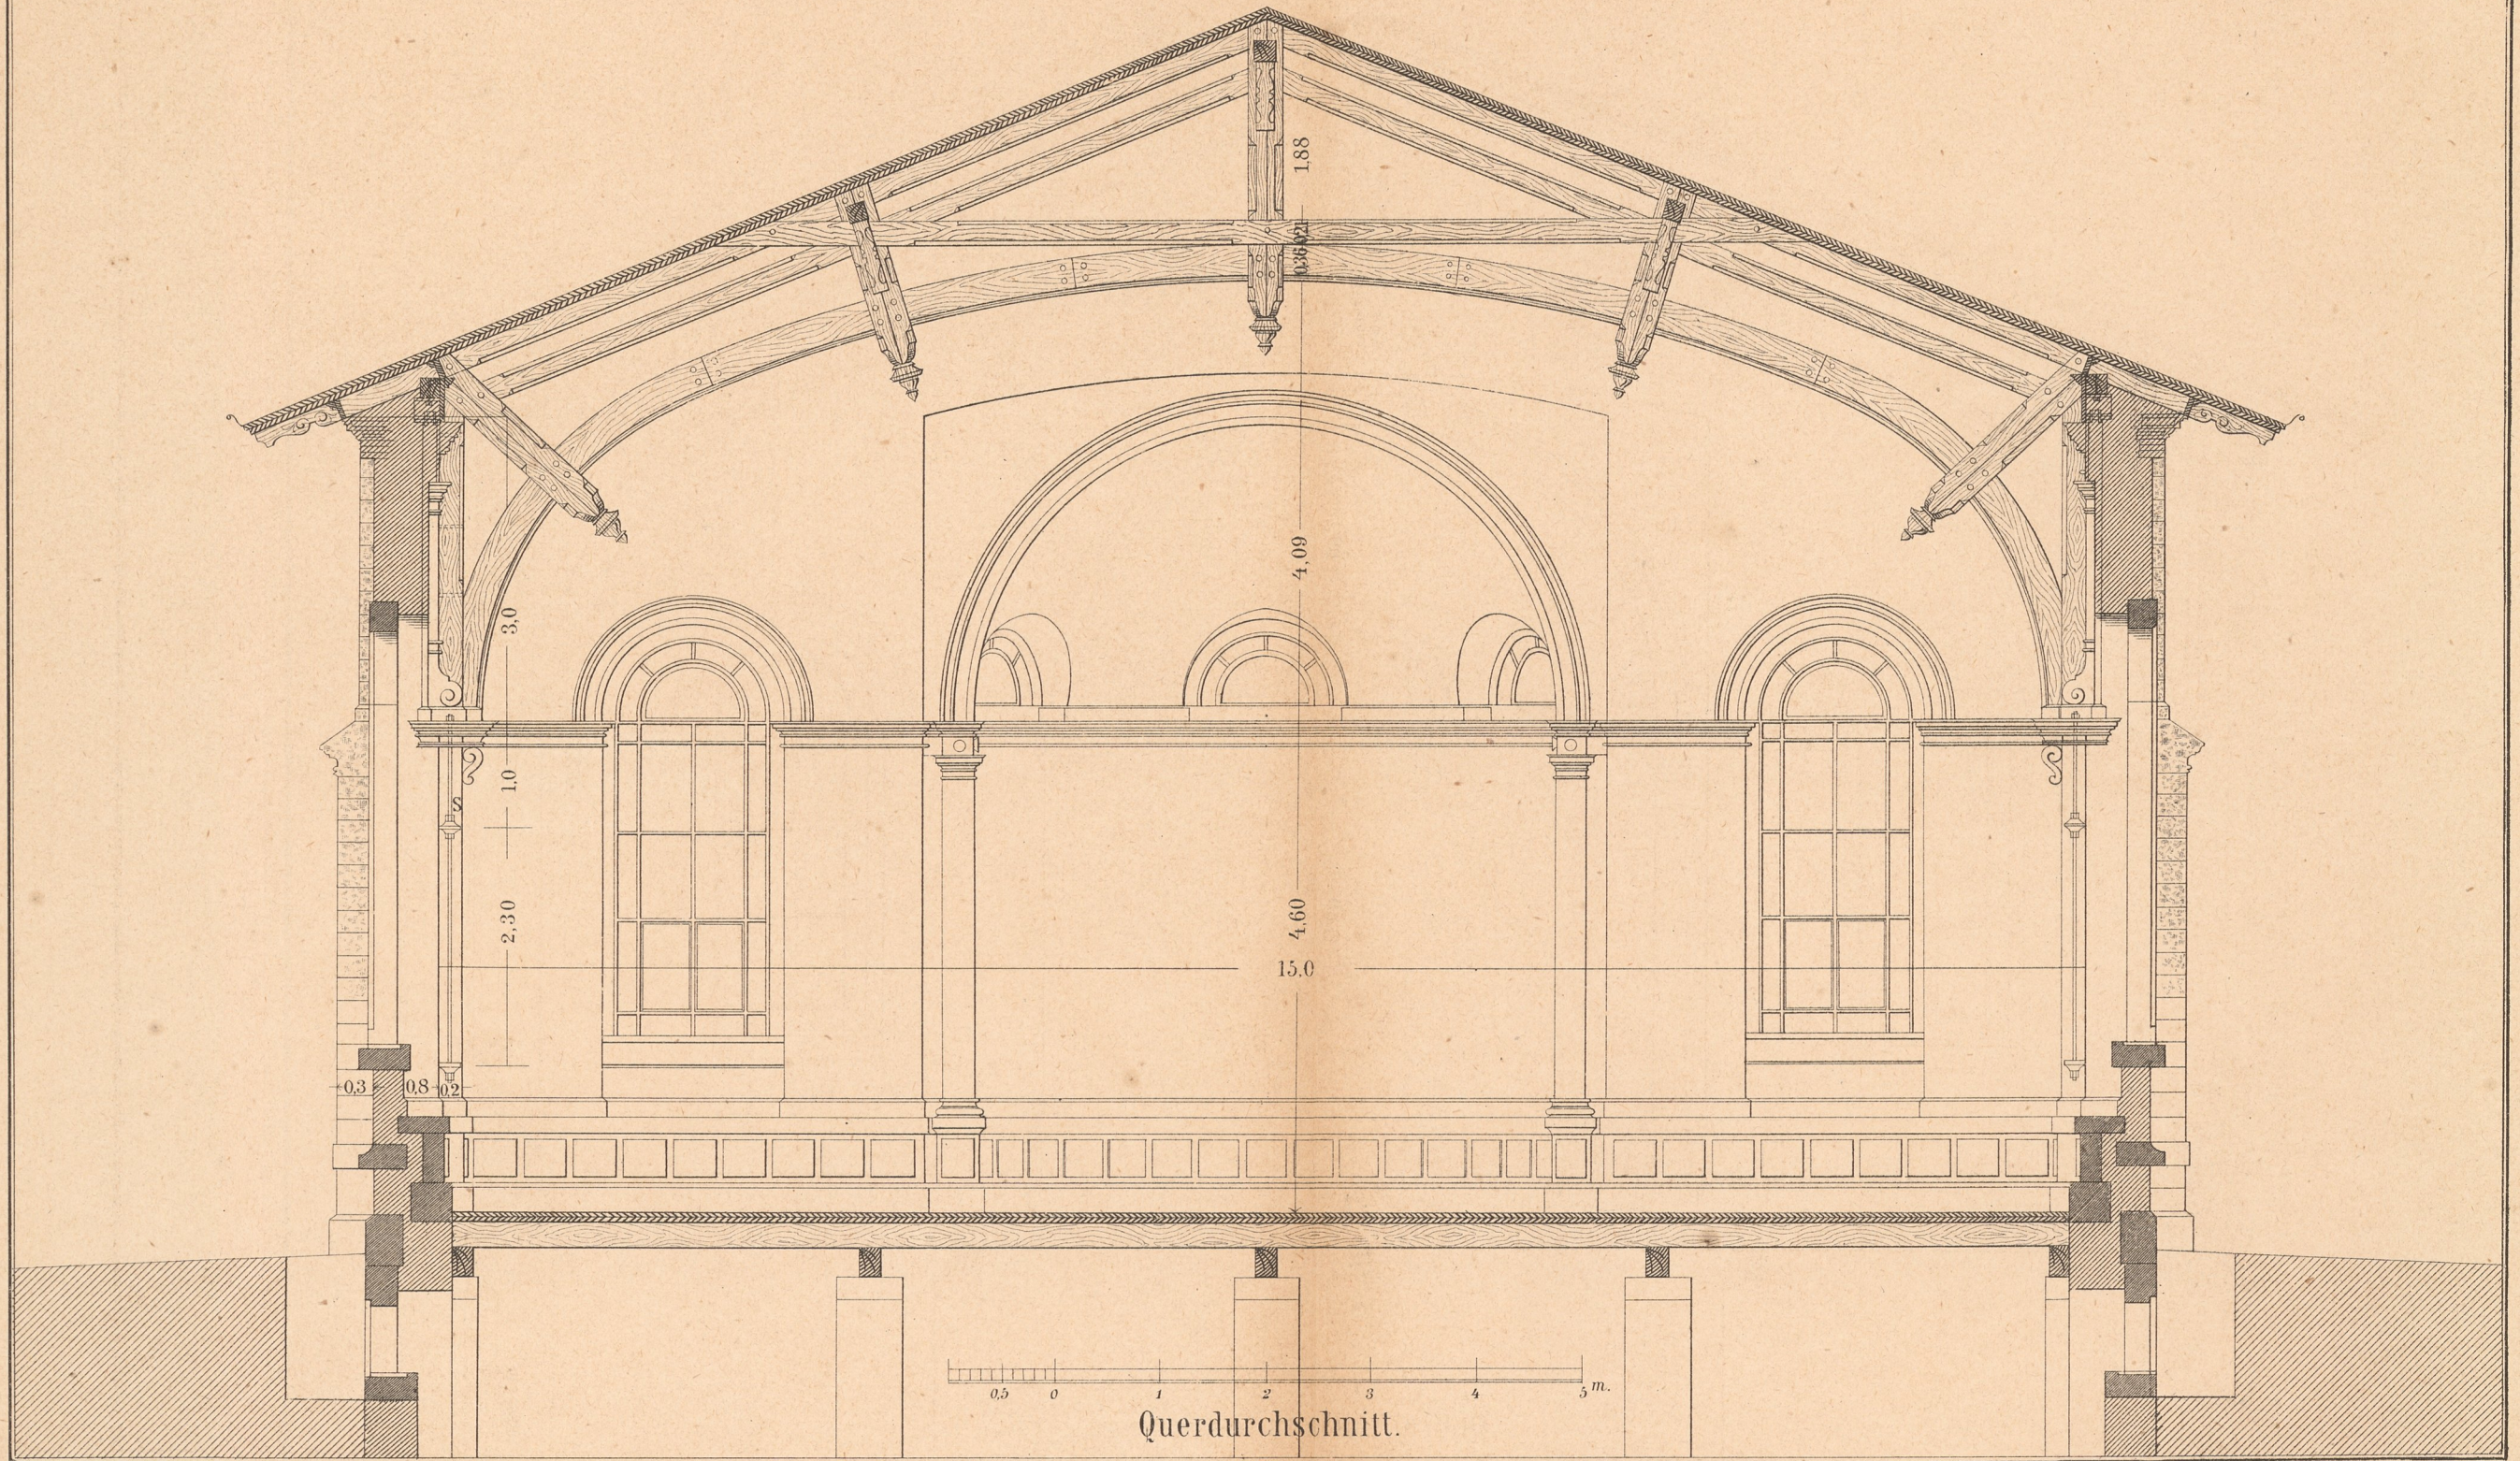

Querdurchschnitt.





Laengendurchschnitt.

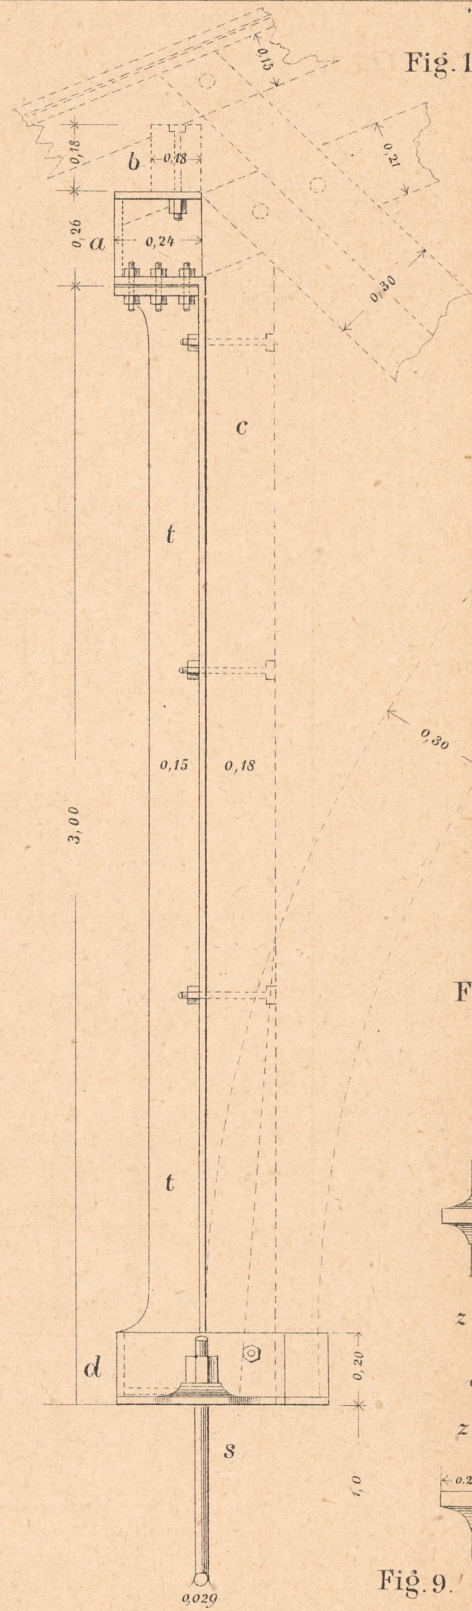
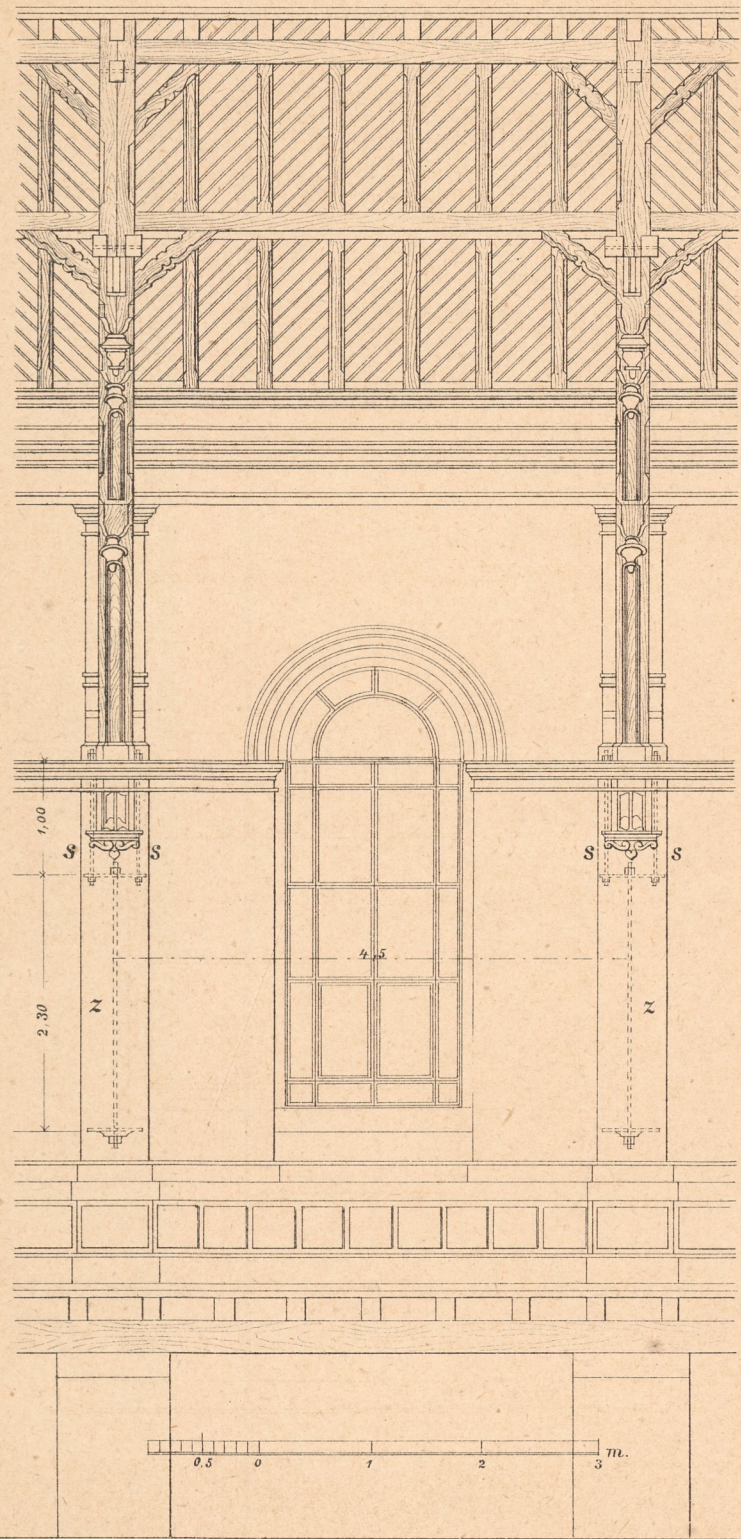


Fig. 1.

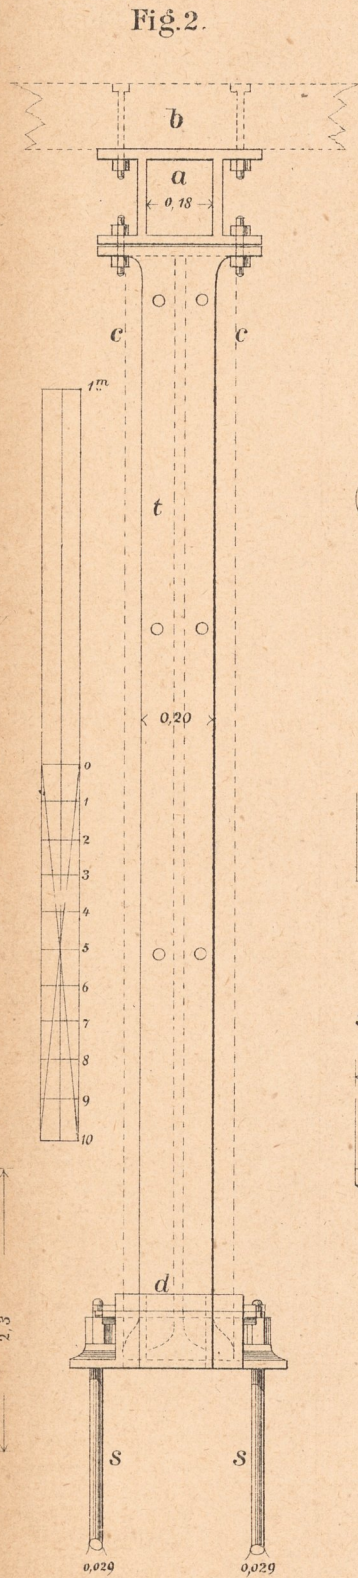


Fig. 2.

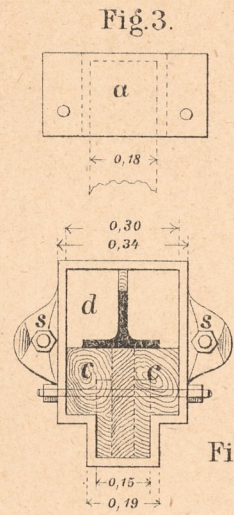


Fig. 3.

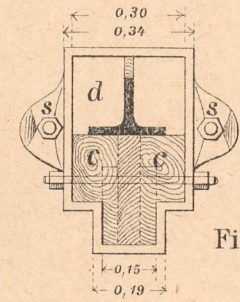


Fig. 4.

obere Ansicht v. Fig. 6.

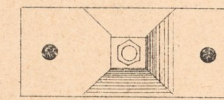


Fig. 5.

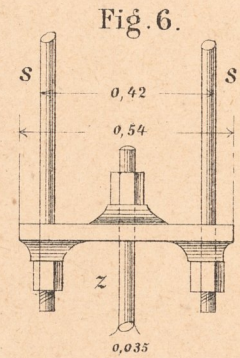


Fig. 6.


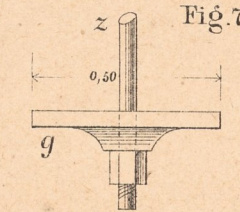


Fig. 7.

Staedt. Turnhalle nach Karlsruhe.



Grundriss

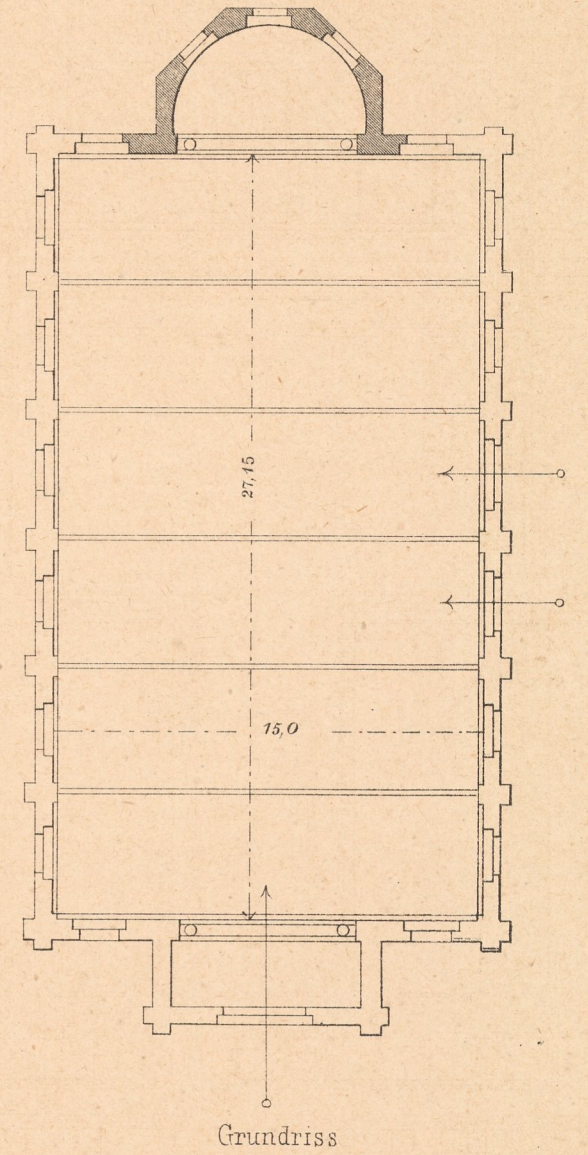