

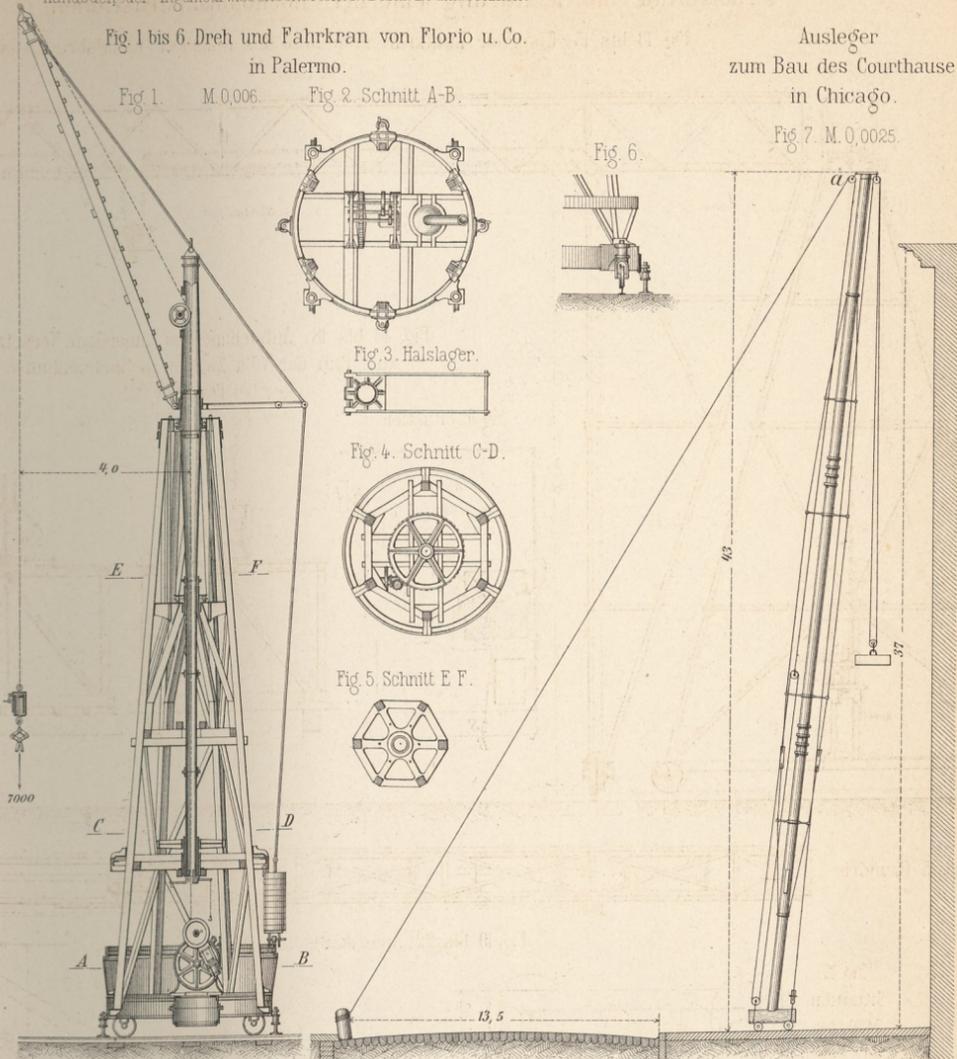


### Versetzkrane und Montirung eiserner Hochbaukonstruktionen.


Fig. 1 bis 6. Dreh und Fahrkran von Florio u. Co. in Palermo.

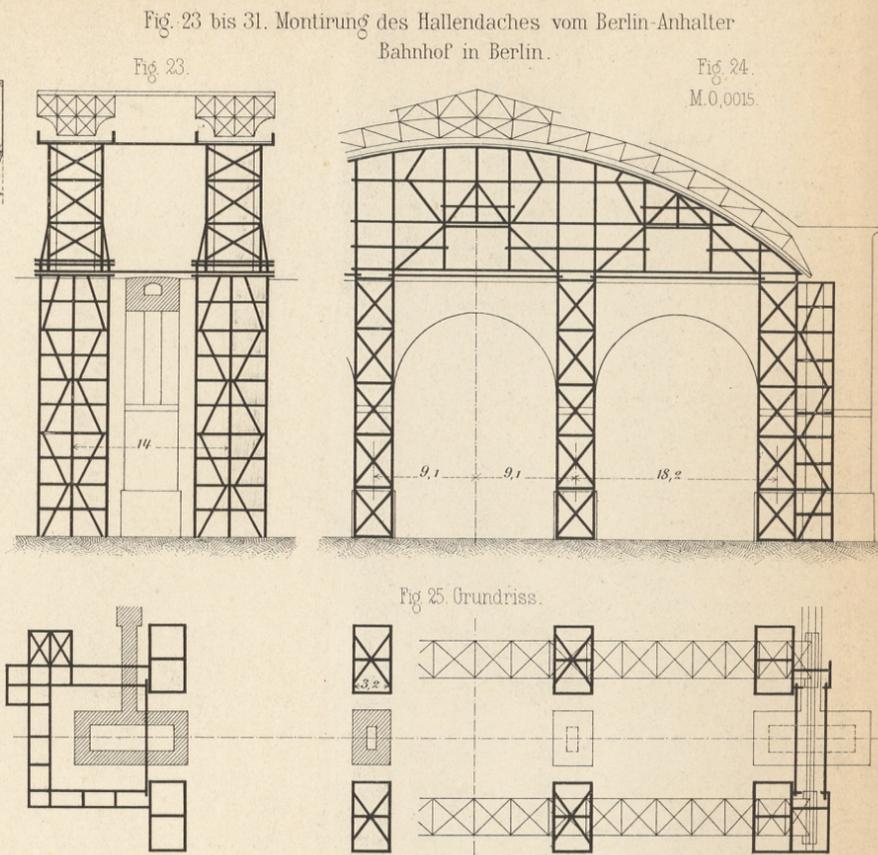


Ausleger zum Bau des Courthouse in Chicago. Fig. 7. M. 0,0025.

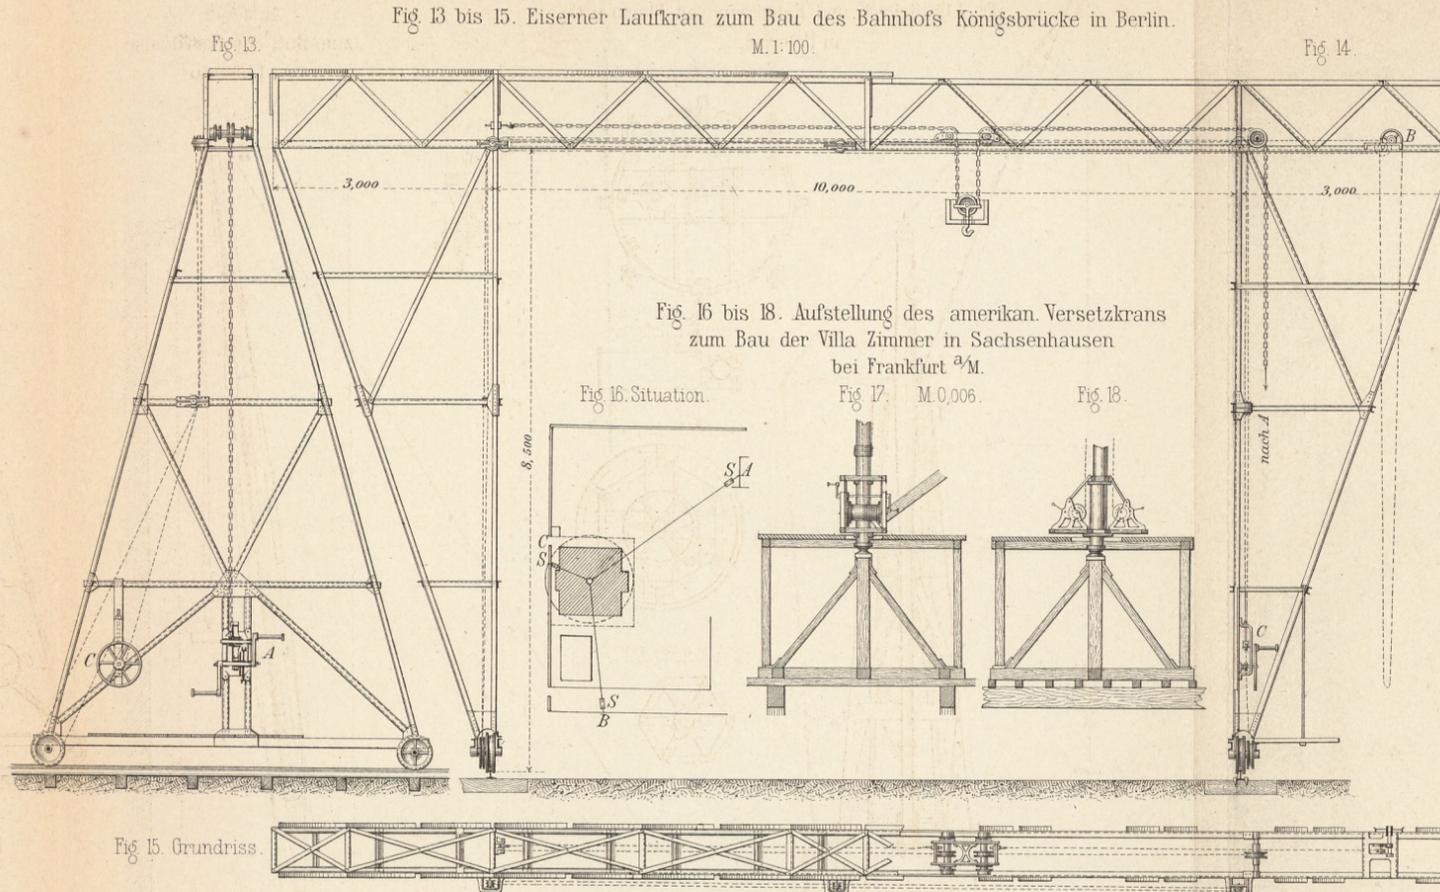


Fahrbarer Dampfkrane zum Bau des Orleansbahnhofs in Paris.

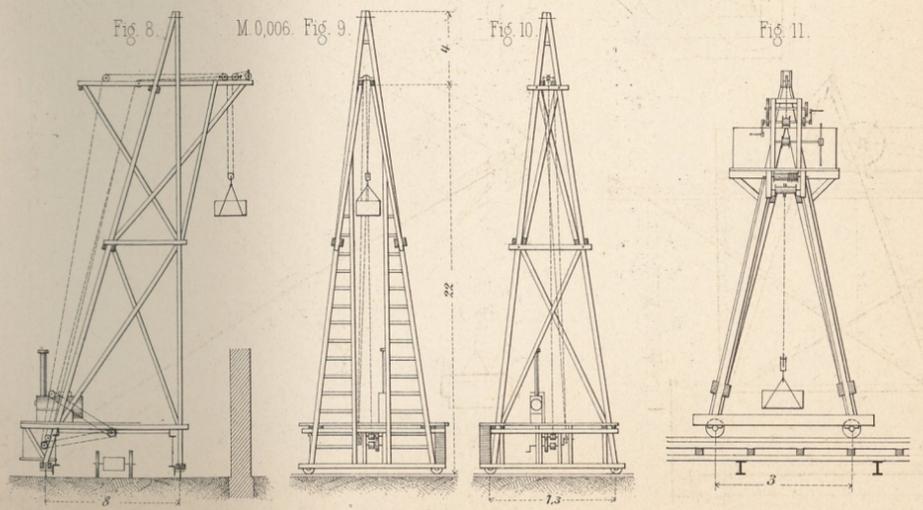

Fahrbarer Versetzkran beim Bau des Collège Chaptal in Paris.

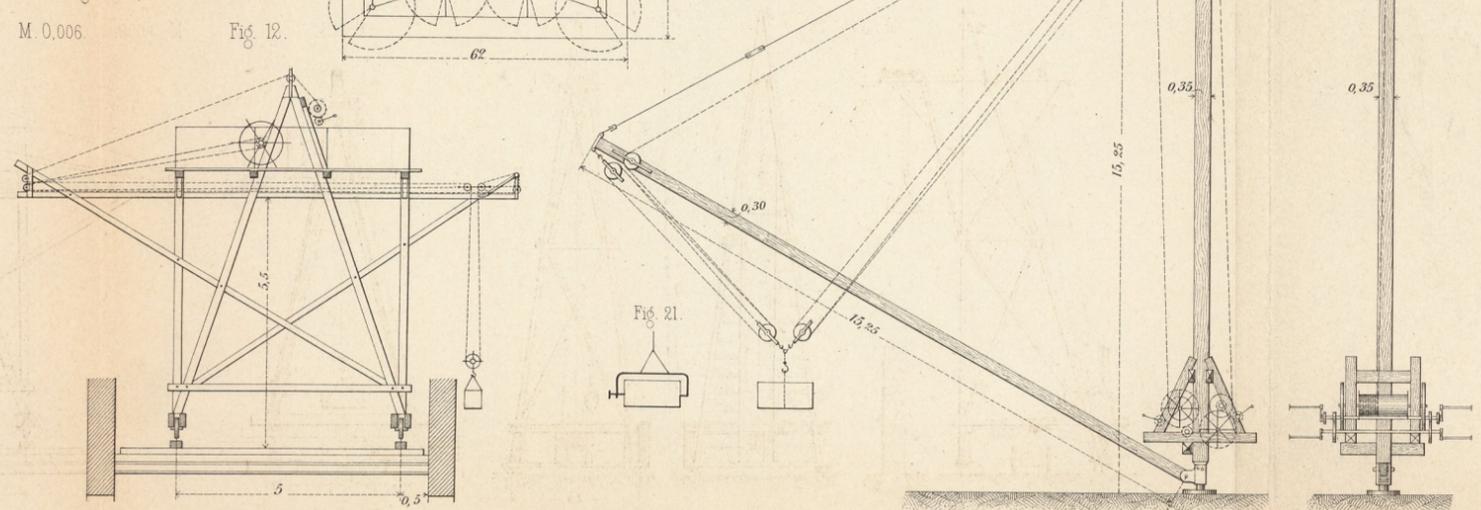

Wagen z. Ueberschieben der Binder auf den Seitenmauern. Fig. 26. M. 1:100.

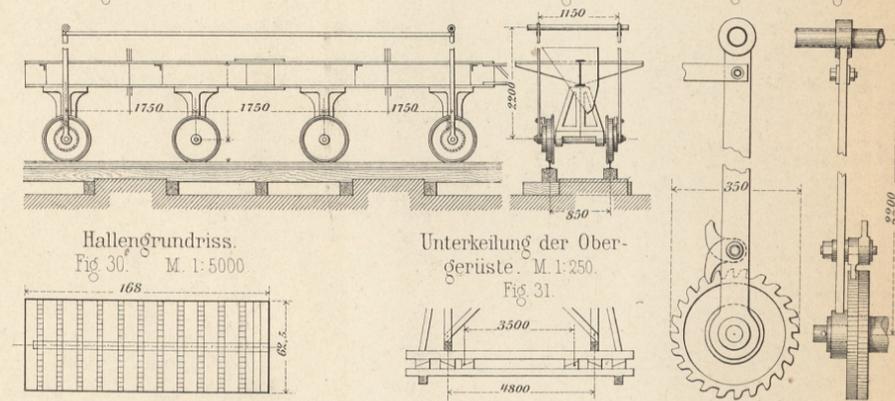

Kesselhaus der Dresdener Gasanstalt zu Reick. Fig. 32. M. 0:0015.

